
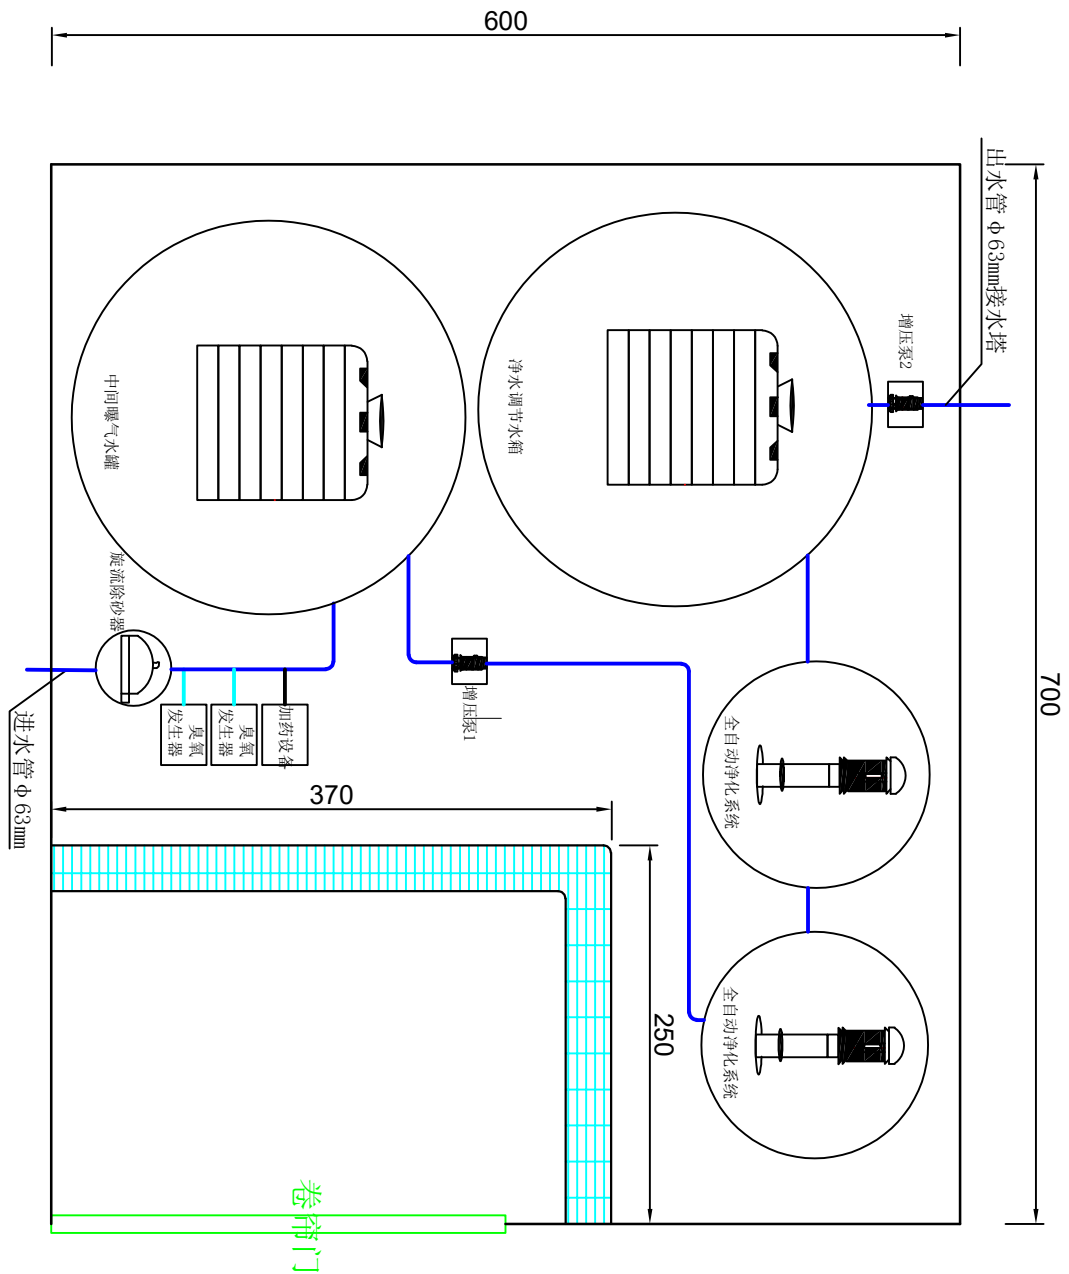


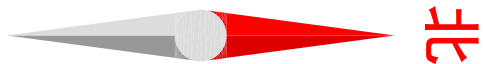

主要设备数量表

| 序号 | 名称                                                       | 型号参数                                                        | 单位 | 数量 | 尺寸 (mm)                |
|----|----------------------------------------------------------|-------------------------------------------------------------|----|----|------------------------|
| 1  | 旋流除砂器 (碳钢喷涂)                                             | Q=30m³/H                                                    | 套  | 1  | 0.6*0.6                |
| 2  | 臭氧曝气系统 (不锈钢)                                             | 功率: N=1.10KW<br>臭氧Q=50G/H<br>风机内置                           | 套  | 1  | 1.2*1.2                |
| 3  | 加药设备                                                     |                                                             | 套  | 1  |                        |
| 4  | 中间曝气水罐 (PE加厚)                                            | V=15m³                                                      | 个  | 1  | Φ 2.6*2.9              |
| 5  | 增压泵1                                                     | Q=30m³/h; 80GDL36-12*2                                      | 套  | 1  | P=4KW                  |
| 6  | 全自动净化系统 (含缠绕玻璃钢内衬PE罐体、全自控制器、全自动(体)阀门、上下布水器、复合滤料、在线浊度检测仪) | 设计压力: 0.2-0.3Mpa<br>流速: 17m/H<br>Q=30m³/h<br>水反洗强度: 12L/m²S | 套  | 2  | 罐体: Φ 1.5<br>滤料层高: 1.2 |
| 7  | 净水调节水箱 (PE加厚)                                            | V=15m³                                                      | 个  | 1  | Φ 2.6*2.9              |
| 8  | 增压泵2 (含软驱动)                                              | Q=30m³/h; 80GDL36-12*3                                      | 套  | 1  | P=5.5KW                |
| 9  | 总控制系统                                                    | P95B                                                        | 套  | 1  |                        |
| 10 | 连接管件                                                     | DN63                                                        | 套  | 1  | UPVC                   |
| 11 | 排水管网                                                     | DN200PN1.0Mpa                                               | 项  | 1  | UPVC                   |

陕西沔惠水利工程建设咨询有限公司

|    |     |  |                                     |      |
|----|-----|--|-------------------------------------|------|
| 批准 | 陈淑平 |  | 鄂邑区2025年第二批中央水利发展资金水利设施维修养护(水质提升工程) | 设计阶段 |
| 核定 |     |  |                                     | 实施方案 |
| 审查 | 张永  |  |                                     |      |
| 校核 |     |  |                                     |      |

渭丰祁村工艺流程图 (1/2)

|       |            |    |                 |    |         |
|-------|------------|----|-----------------|----|---------|
| 设计    | 靳晶         |    | 渭丰祁村工艺流程图 (1/2) |    |         |
| CAD制图 |            |    |                 |    |         |
| 许可证号  | A261001395 |    |                 |    |         |
|       |            | 比例 | 图示              | 日期 | 2025.08 |
|       |            | 图号 | XA-HYQ • GS-04  |    |         |