




图 例

名称	符号	单位	规格
新建设备间	□	栋	7*6*4
原设备间	□	栋	
废水排放管	—	米	100

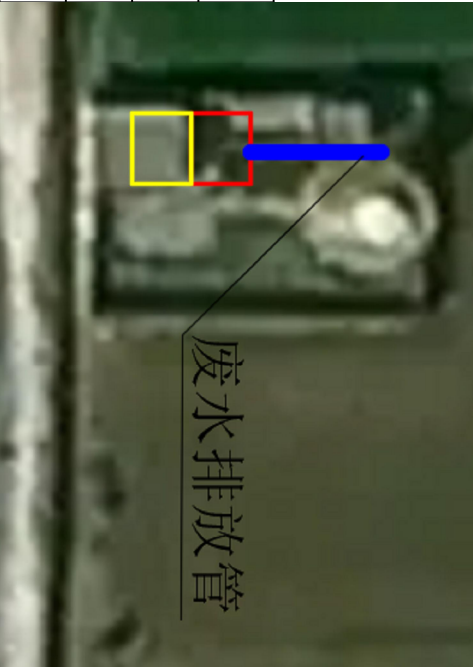

甘亭-青羊务项目位置图

陕西沅惠水利水保工程建设咨询有限公司					
批准	核定	审查	校核	设计	CAD制图
核定	审查	校核	设计	许可证书	A261001395
鄂邑区2025年第二批中央水利发展资金水利设施维修养护(水质提升工程)			甘亭青羊务项目位置图		
比例			图示	日期	2025.08
图号			XA-HWQ • GS-01		