




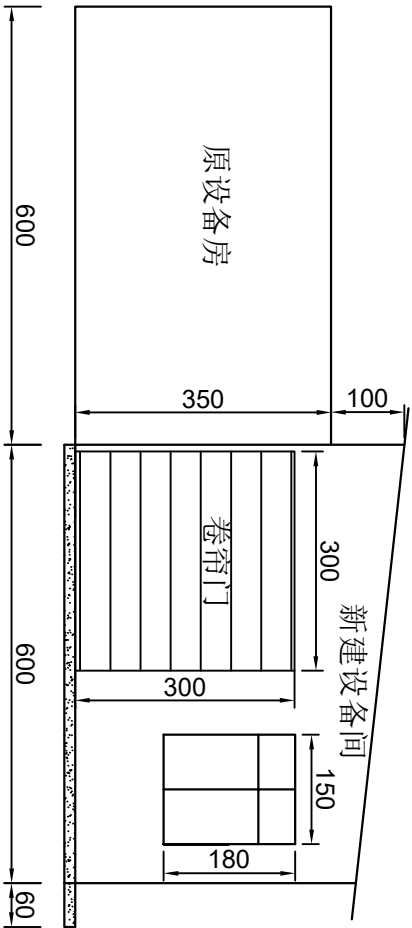

东侧立面图 1:100

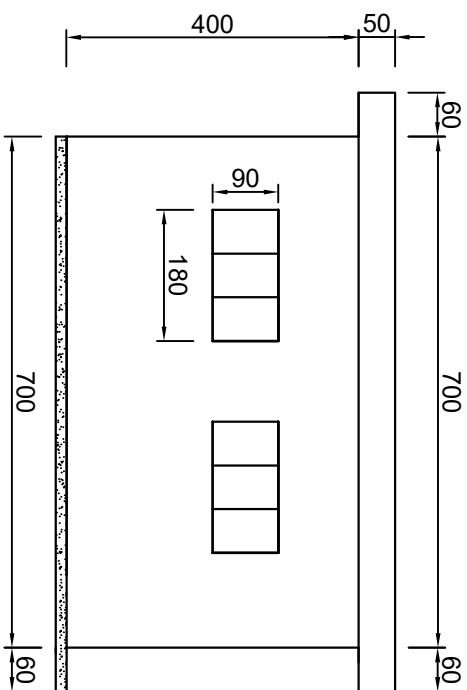

北侧立面图 1:100

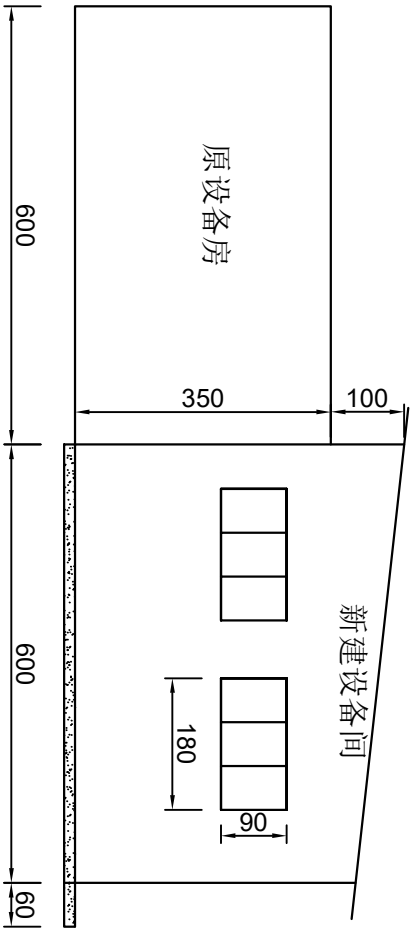

西侧立面图 1:100

说明:

- 图中尺寸标注单位以cm计;
- 本工程位于甘亭青羊务村, 用水人数2500人。
- 新建设备间与原有设备间相连, 屋顶排水及废水排至排水管, 新建DN200排水管接现状道路雨水口。
- 本项目设备间统一采用50岩棉板, 型号为950型, 抗震等级为6级, 防火等级为A级。主框架采用Q235B镀锌钢管, 立柱80mm×80mm×1.5mm, 檩条采用国标40*60扁通, 厚1.2mm; 侧墙钢架拉筋采用Q235, DN25钢管。外墙板拼装, 钻尾螺丝固定; 设备间基础采用10cm厚C25砼垫层。
- 墙面采用76mm铝合金地槽及m8X@150mm膨胀螺栓固定在C20砼地面上, 膨胀螺栓要紧固有, 膨胀螺栓数量设计要求。
- 质量标准
水平度:相邻两件±1mm, 全层最大误差≤5mm;垂直度:≤10mm; 直线度:≤2.0mm。
- 如遇其他问题, 可根据现场实际进行调整;
- 其余未尽事宜, 参照相关规范进行。

陕西沅惠水利水保工程建设咨询有限公司						
批准	陈永平		鄂邑区2025年第二批中央水利发展资金水利工程施工维护（水质提升工程）			设计阶段
核定						实施方案
审查						
校核	张永					
设计	新晶		甘亭青羊务设备间设计图（1/2）			
CAD制图			比例	图示	日期	2025.08
许可证号	A261001395	图号	XA-HYQ • GS-02			