


北

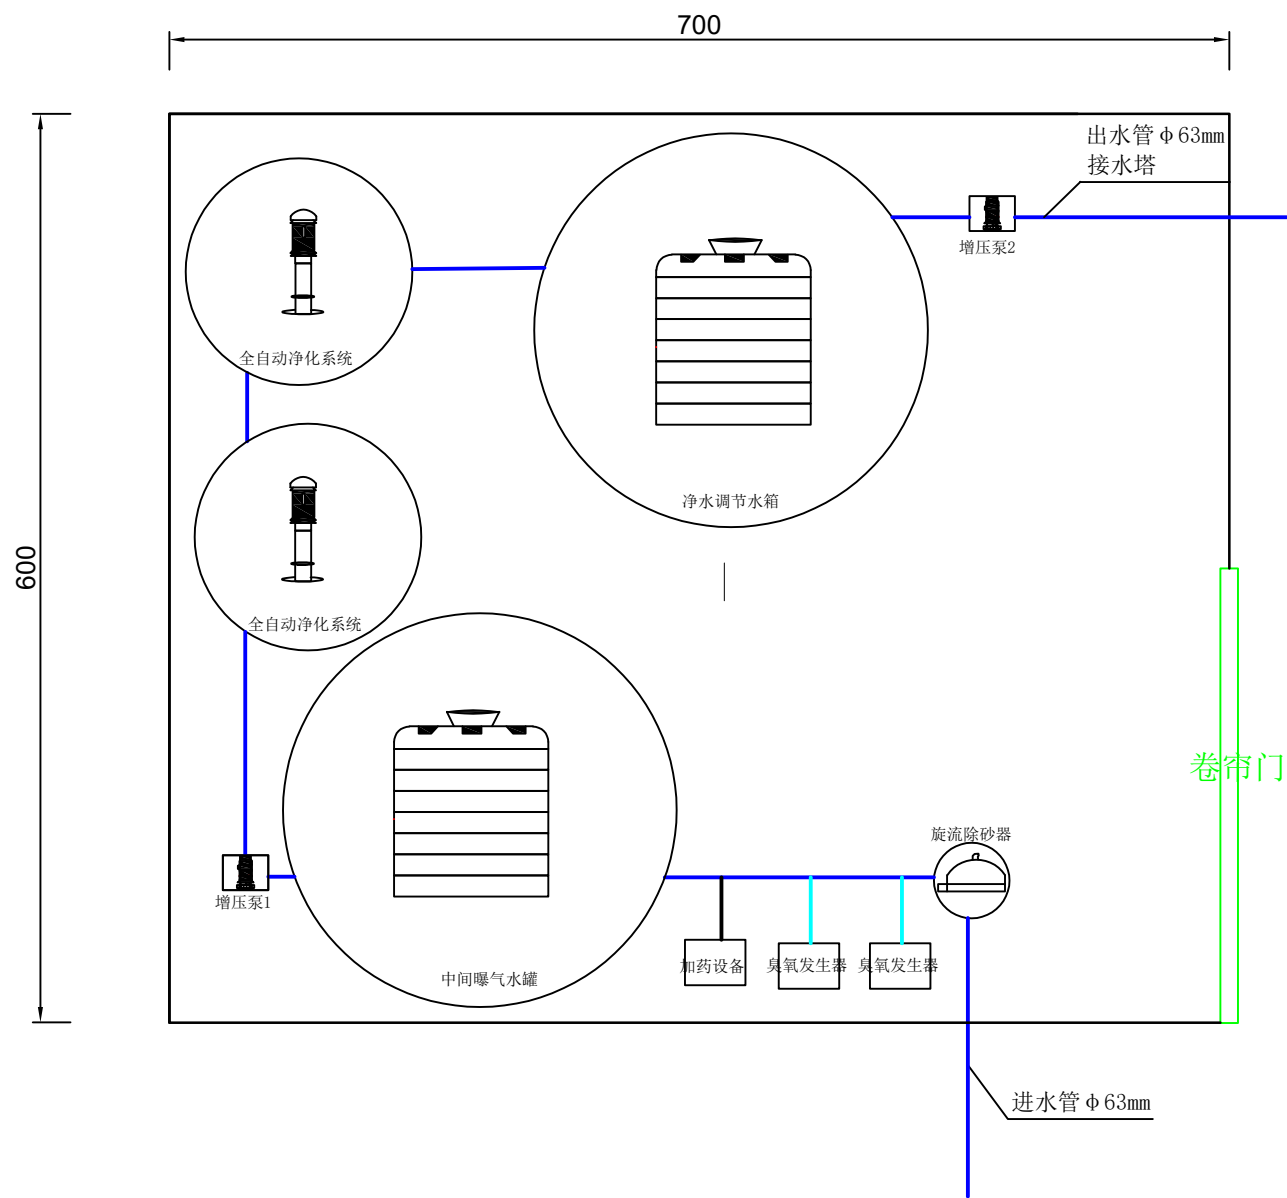

主要设备数量表

序号	名称	型号参数	单位	数量	尺寸 (m)
1	旋流除砂器 (碳钢喷涂)	Q=30m³/H	套	1	0.6*0.6
2	臭氧曝气系统 (不锈钢)	功率: N=1.10KW 臭氧Q=50G/H 风机内置	套	1	1.2*1.2
3	加药设备		套	1	
4	中间曝气水罐 (PE加厚)	V=15m³	个	1	Φ 2.6*2.9
5	增压泵1	Q=30m³/h;80GDL36-12*2	套	1	P=4KW
6	全自动净化系统 (含缠绕玻璃钢内衬PE罐体、全自控制器、全自动体阀门、上下布水器、复合滤料、在线浊度检测仪)	设计压力: 0.2~0.3Mpa 流速: 17m/H Q=30m³/h 水反洗强度: 12L/m²S	套	2	罐体: Φ 1.5 滤料层高: 1.2
7	净水调节水箱 (PE加厚)	V=15m³	个	1	Φ 2.6*2.9
8	增压泵2 (含软驱动)	Q=30m³/h;80GDL36-12*3	套	1	P=5.5KW
9	总控制系统	P95B	套	1	
10	连接管件	DN63	套	1	UPVC
11	排水管网	DN200PN1.0Mpa	项	1	UPVC

陕西沔惠水利水保工程建设咨询有限公司

批 准	陈永军		鄠邑区2025年第二批中央水利发展资金水利工程设施维修养护(水质提升工程)			设计阶段	
核 定						实施方案	
审 查	张元		甘亭青羊务工艺流程图（1/2）				
校 核							
设 计	靳晶						
CAD制图			比例	图示	日期	2025.08	
许可证号	A261001395		图号	XA-HYQ • GS-04			