

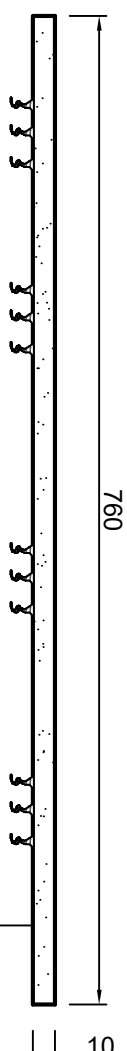


北

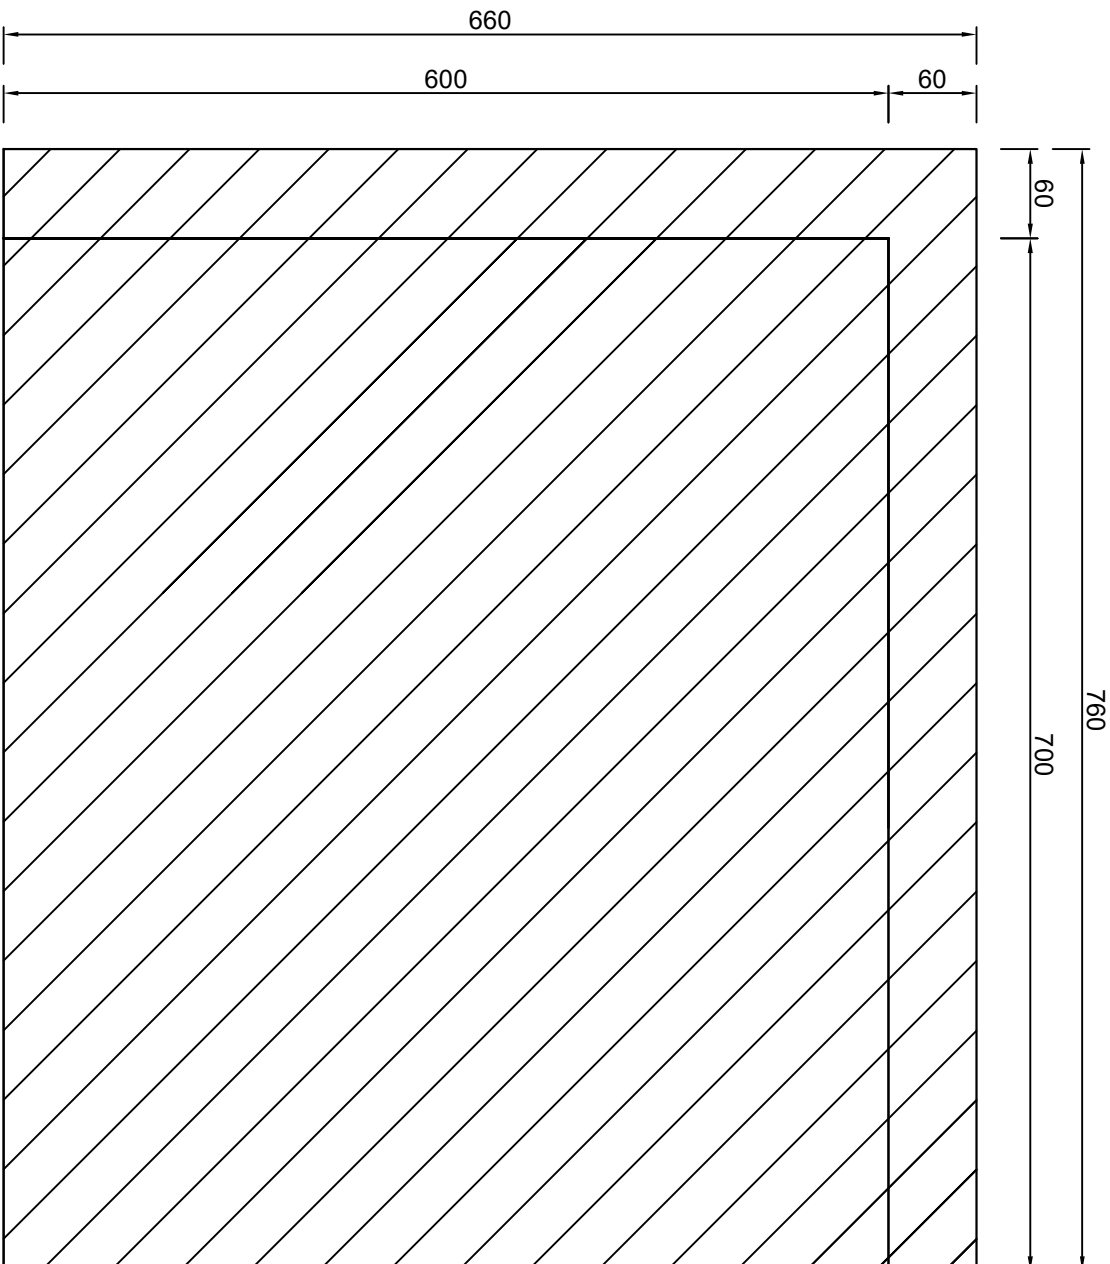

10cmC25混凝土基础
素土夯实

1-1剖面图 1: 50

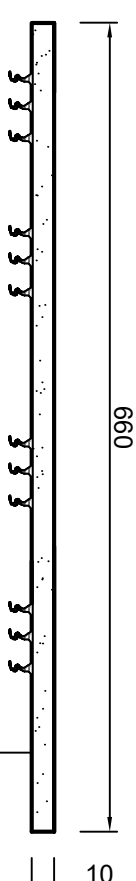

10cmC25混凝土基础
素土夯实

2-2剖面图 1: 50

说明:

- 图中尺寸标注单位以cm计;
- 新建设备间尺寸7m*6m*4m, 基础采用C25混凝土(厚10CM);
- 素土夯实压实基础压实度 ≥ 0.92 。

陕西沅惠水利水保工程建设咨询有限公司

批准	陈淑平		鄠邑区2025年第二批中央水利发展资金水利工程施工养护(水质提升工程)			设计阶段
核定						实施方案
审查	张永		甘亭青羊务设备间设计图(2/2)			
校核						
设计						
CAD制图	新晶		比例	图示	日期	2025.08
许可证号	A261001395	图号	XA-HYQ•GS-03			