


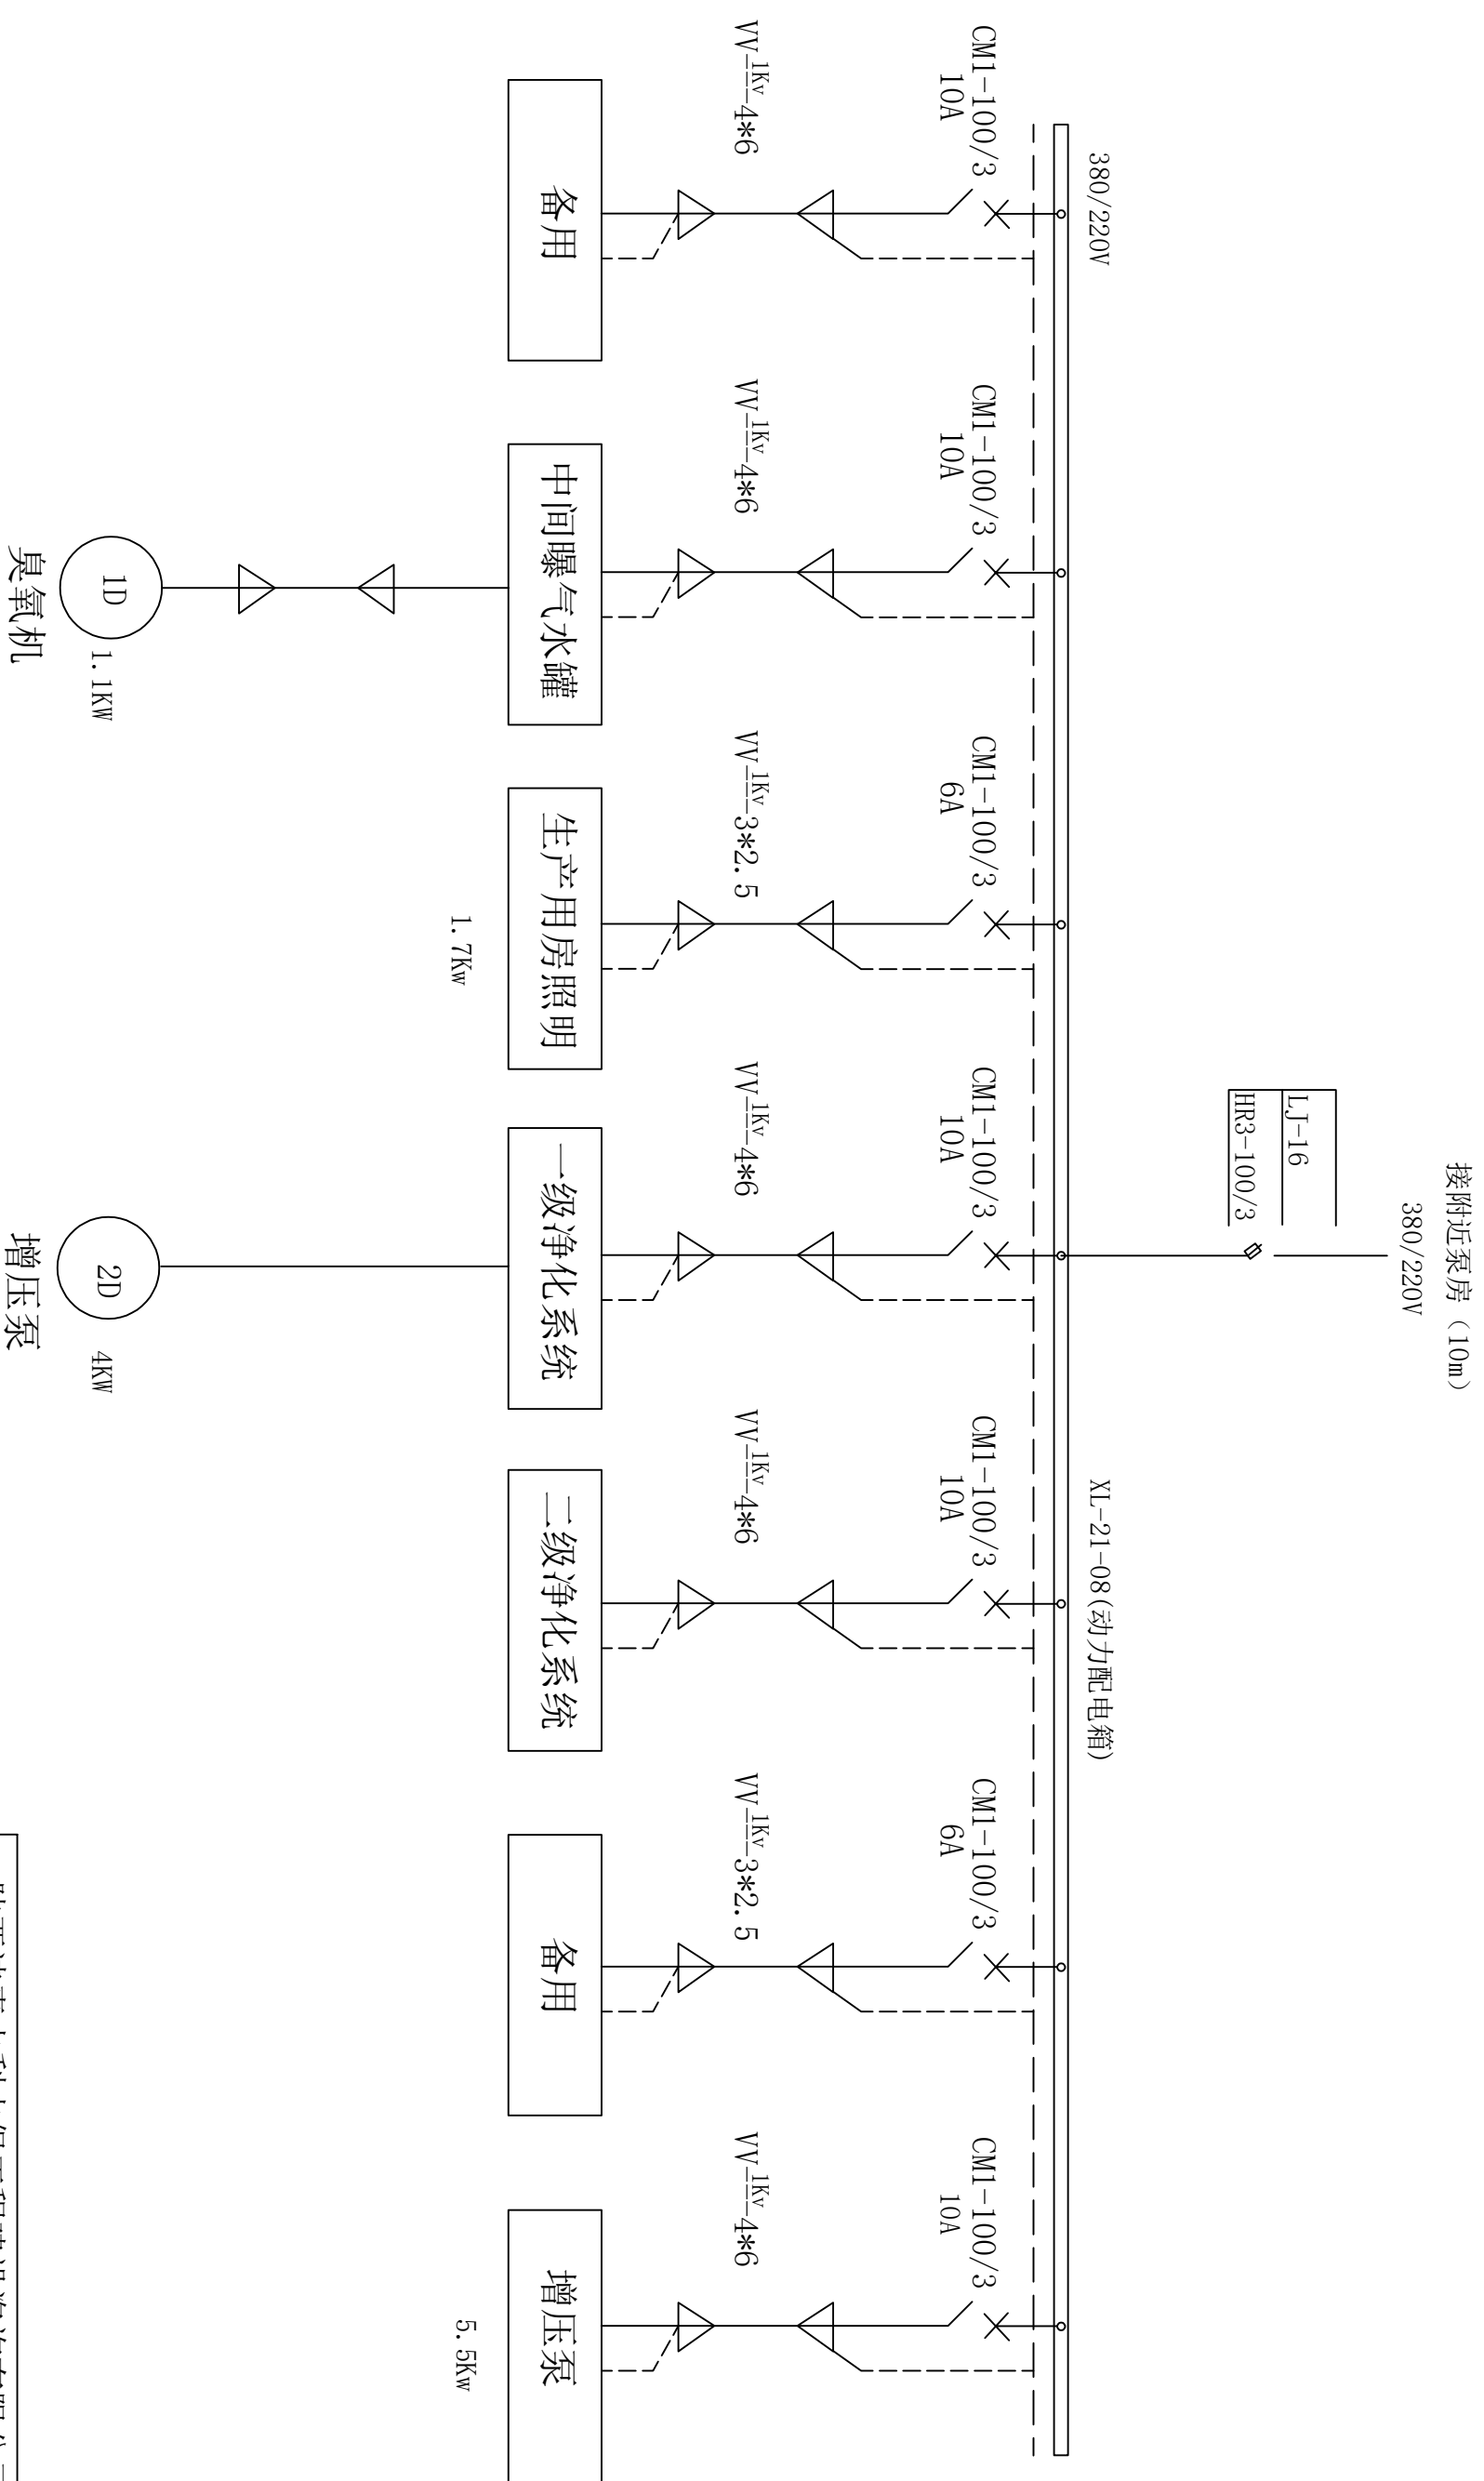

说明：此供电系统图，以赵王村为例绘制，
其余各村可根据设备配置情况进行调整。

陕西沅惠水利工程建设咨询有限公司					
批准	陈永平		鄂邑区2025年第二批中央水利发展资金水利设施维修养护(水质提升工程)		
核定					
审查	张永				
校核					
设计	靳晶		供电系统图		
CAD制图					
许可证号	A261001395	图号			
			比例	图示	日期
					2025.08
			XA-HYQ • GS-02		