



 

正视图

● ●

- 1、箱体采用304不锈钢材质;
- 2、箱体采用M10×100膨胀螺栓固定;
- 3、户外箱顶部应加工防雨帽檐;
- 3、室外电缆穿管通过下进线方式进线,线管与电箱接口处应做好密封处理,线管与箱体可靠连接并做好接地;

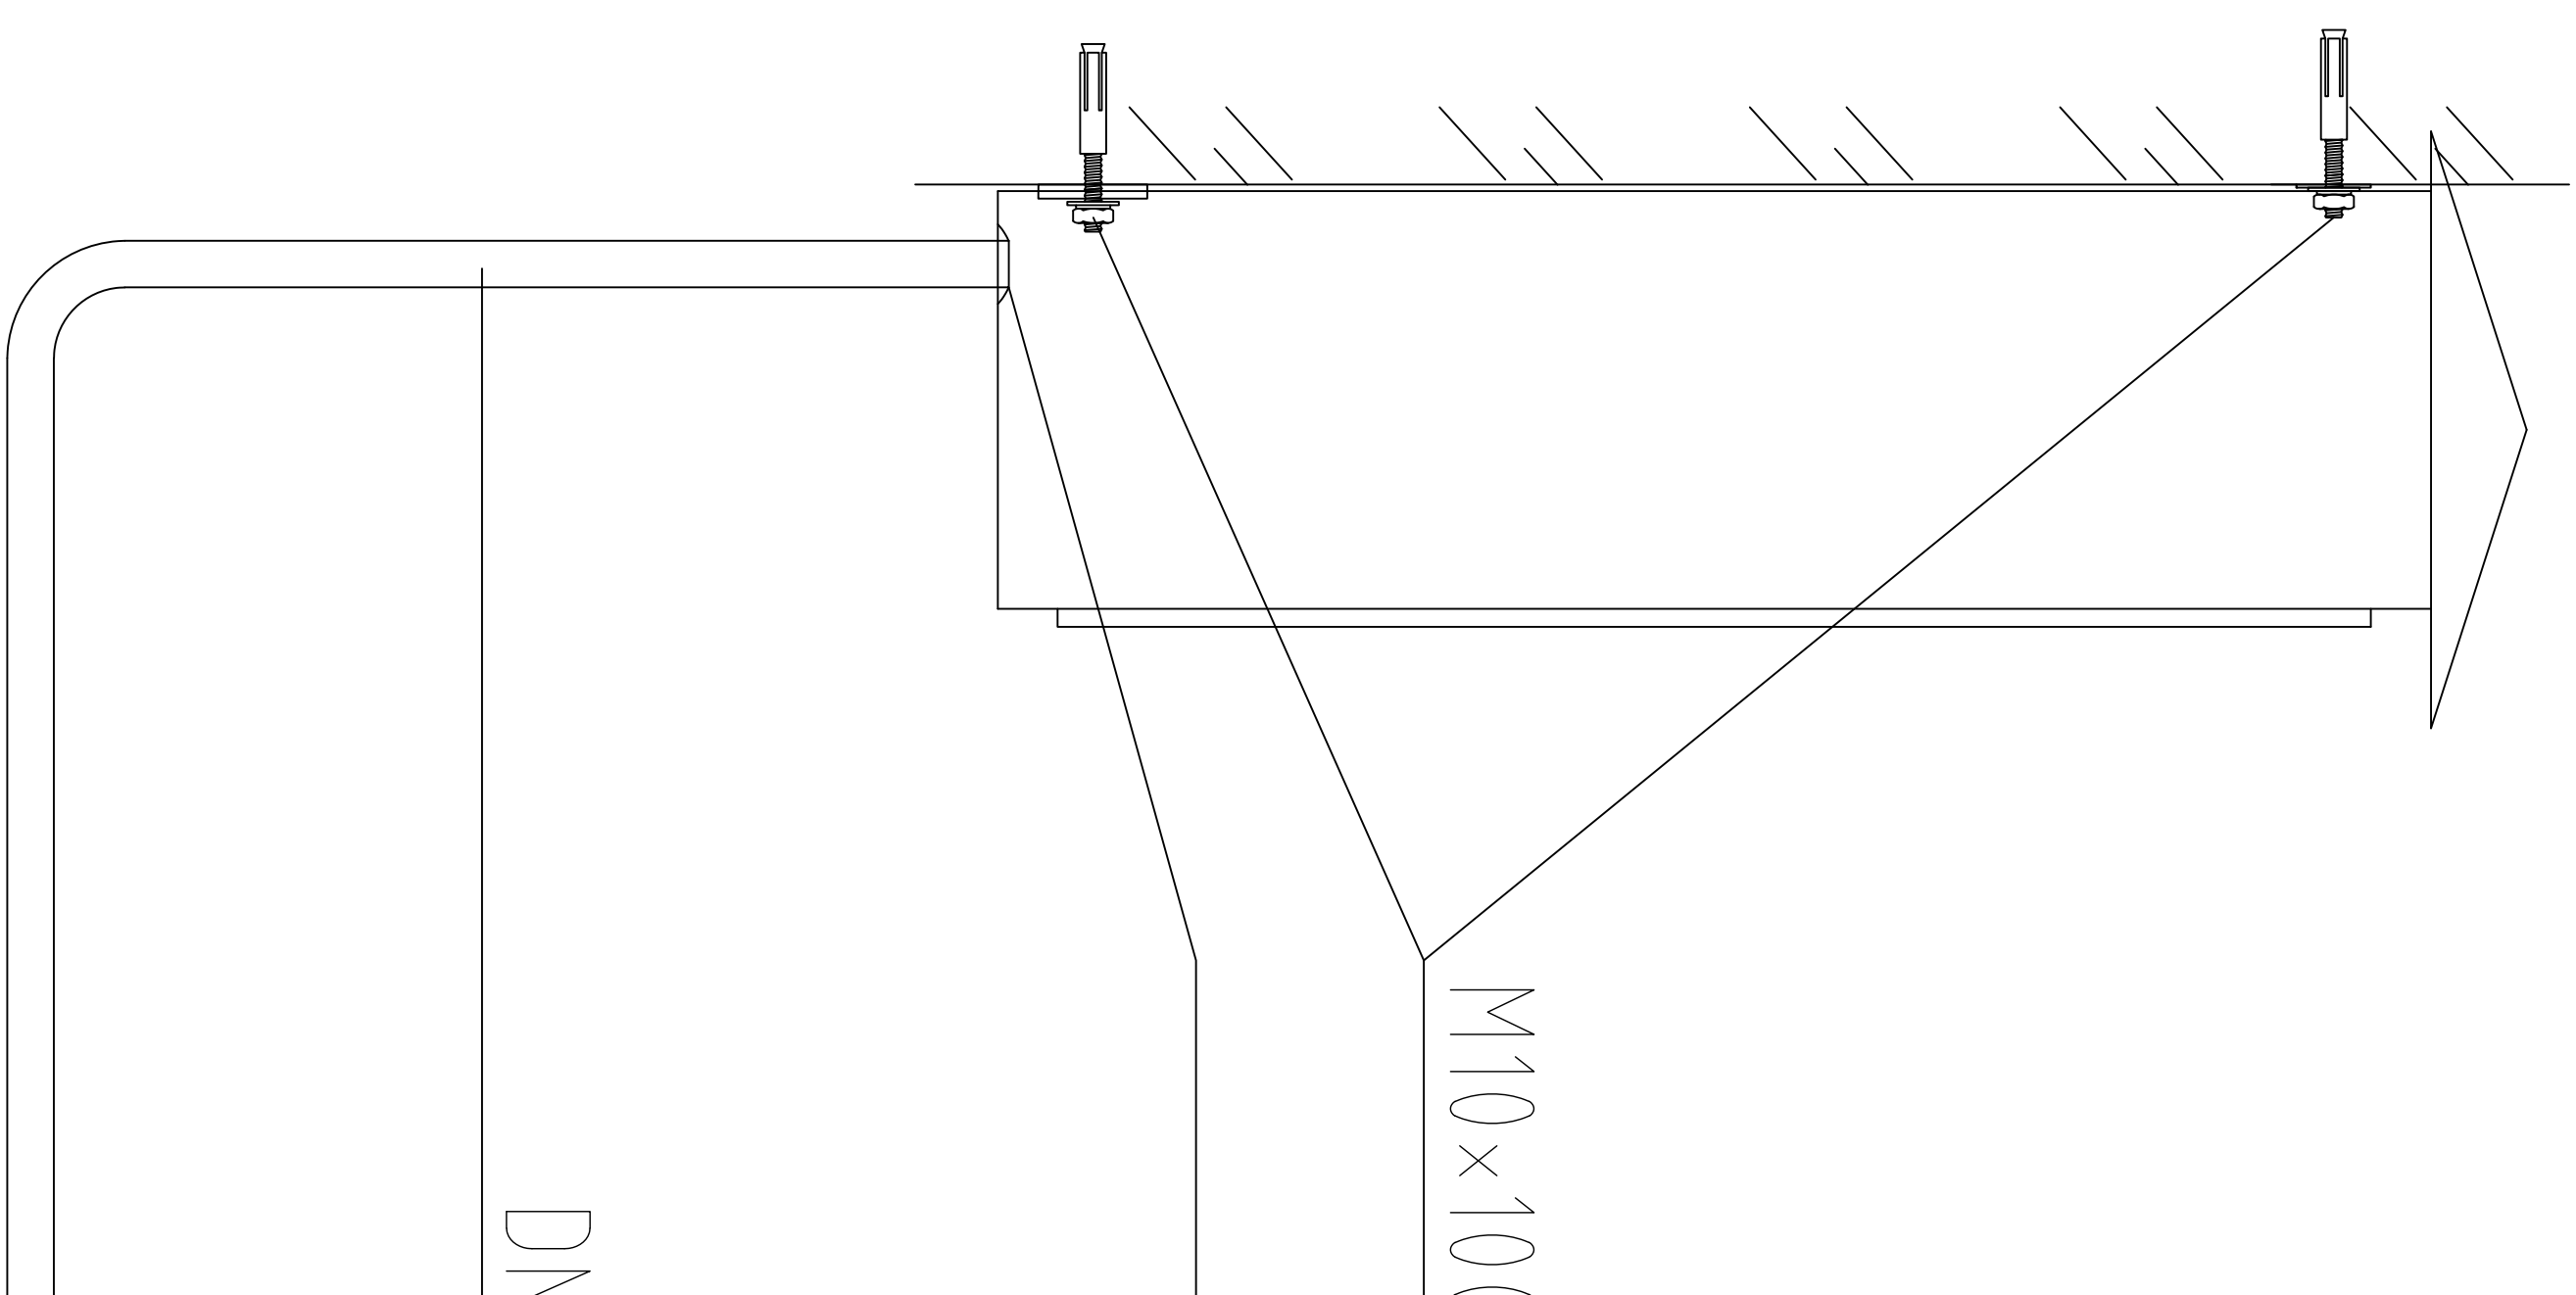

侧视图

M10×100膨胀螺栓(高强度、不锈钢)

DN80 镀锌钢管至电缆井

八路军西安办事处纪念馆电气线路改造工程					
项目负责人			校对		设计号 (72)-00-00
审定			设计		图别 电施
审核			制图		图号 02
工种负责人					日期 2024.07