




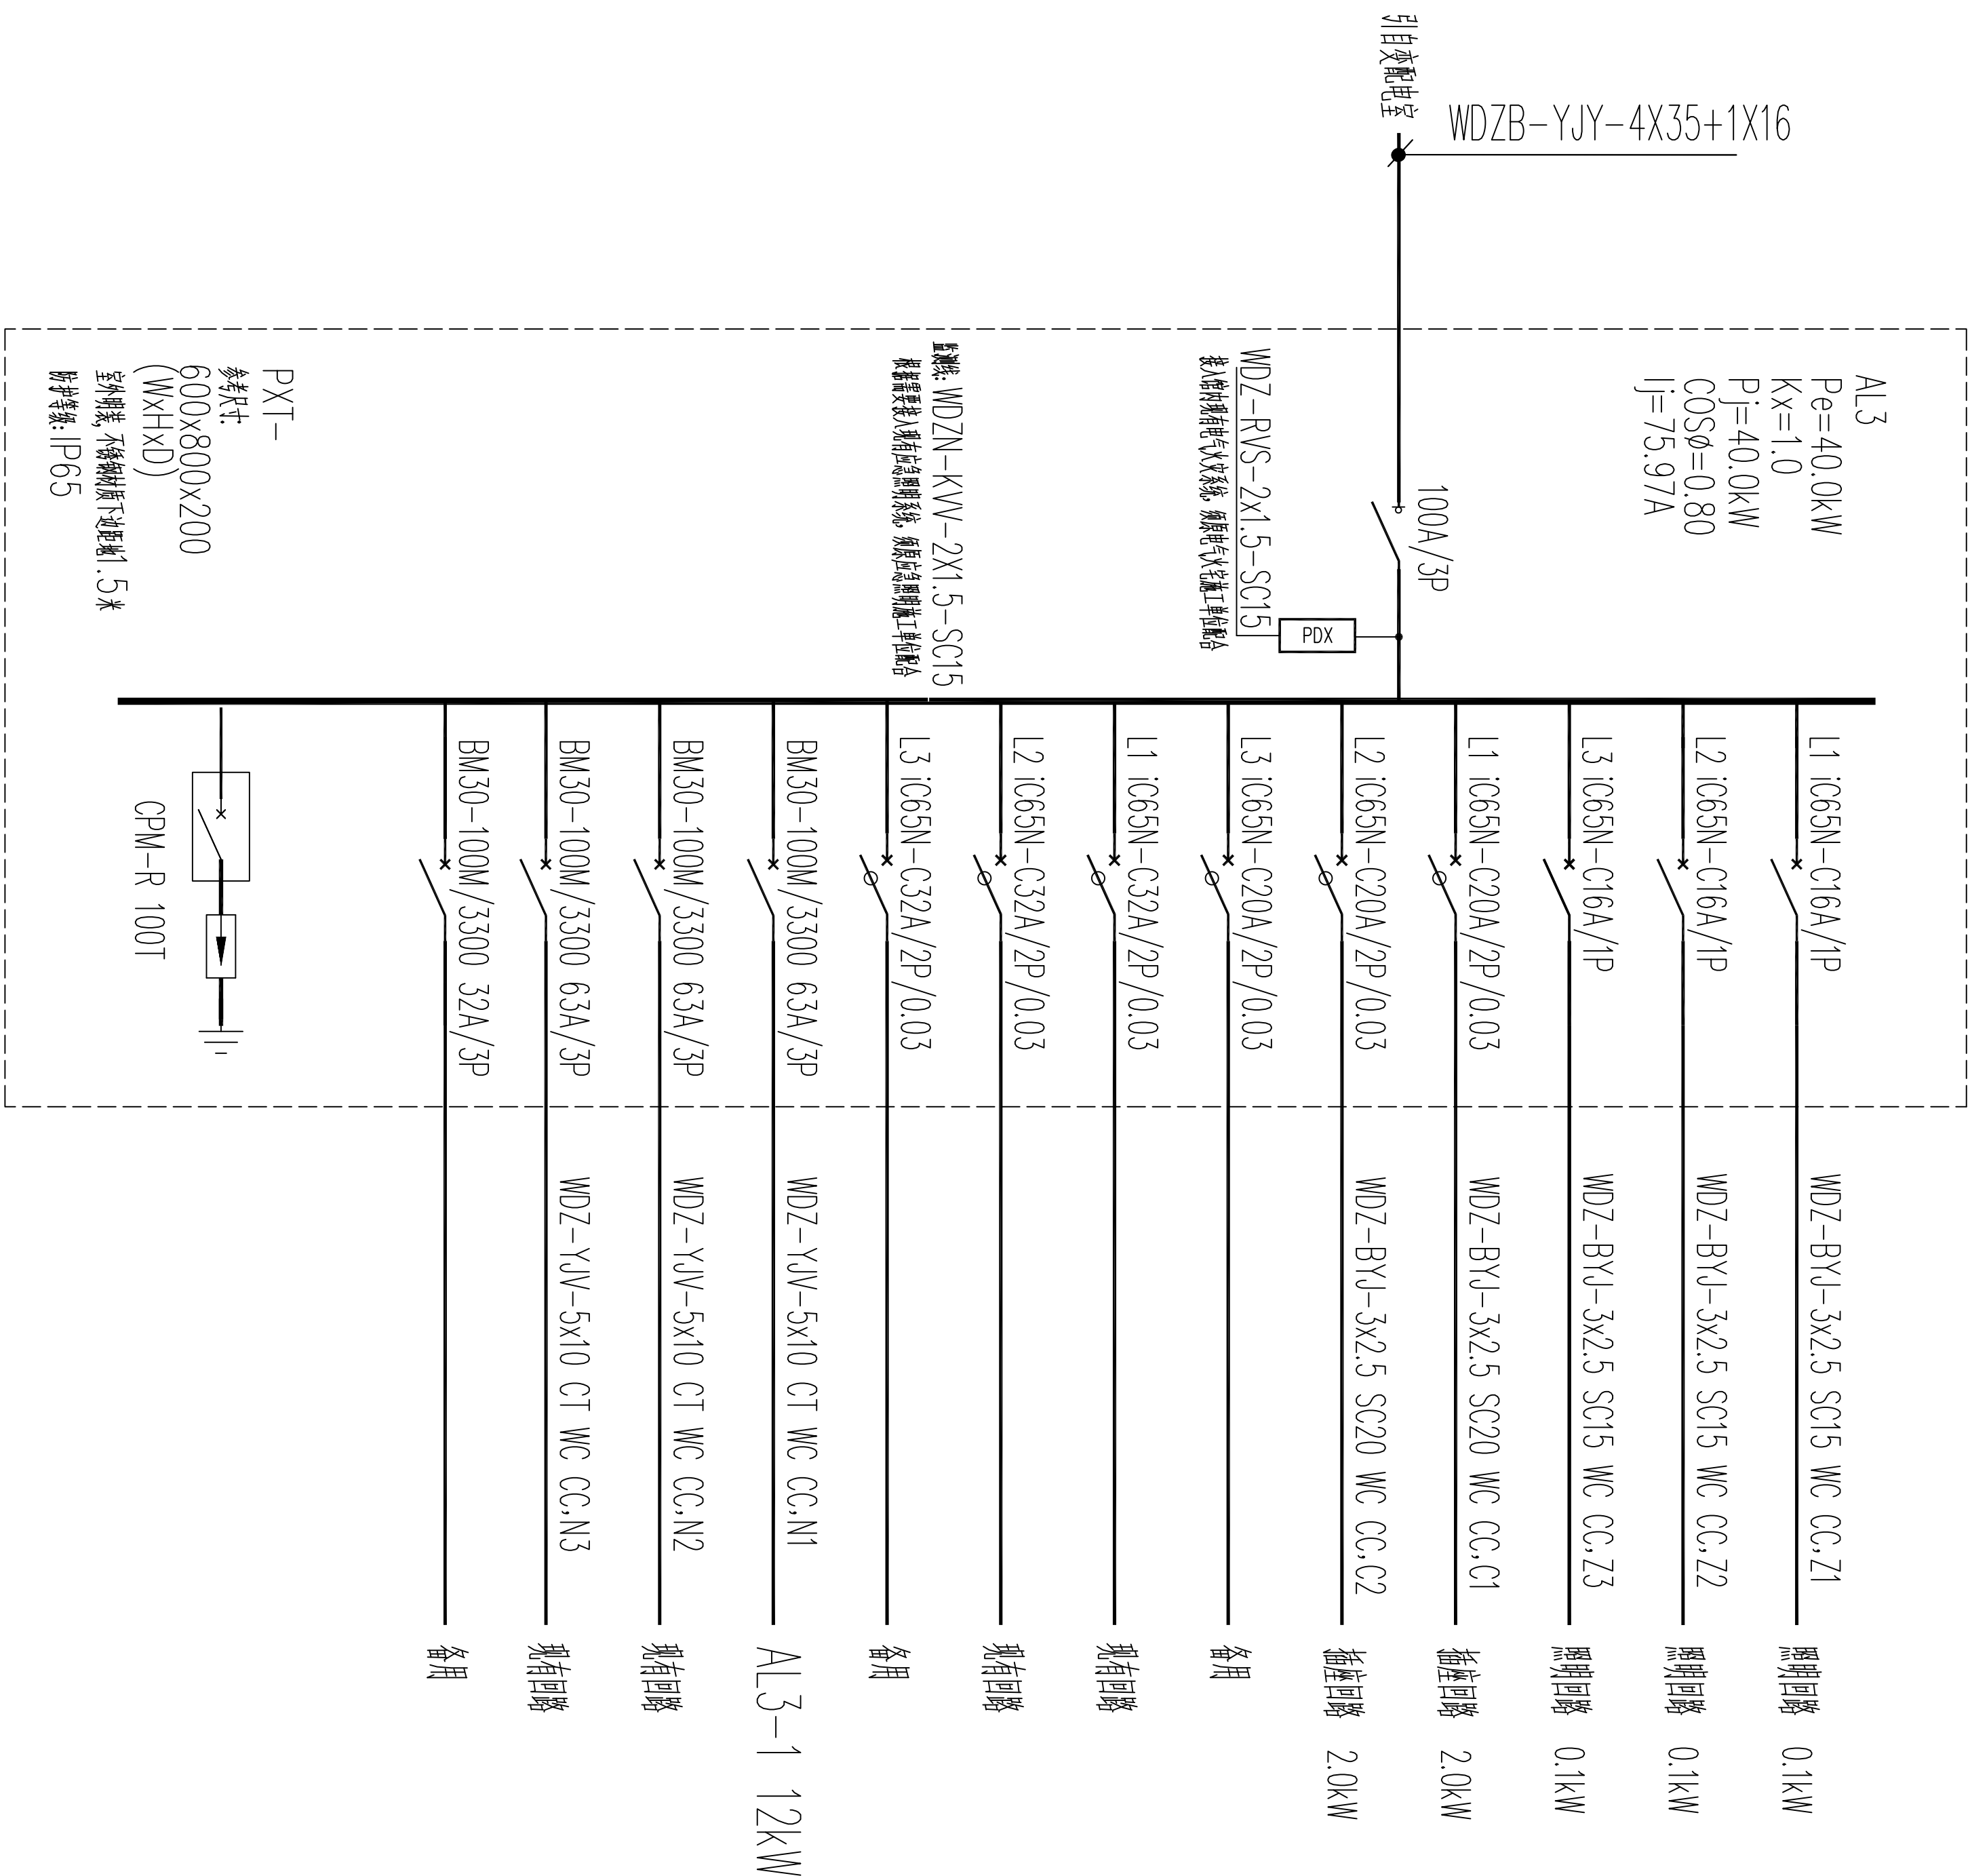

AL3 配电系统图

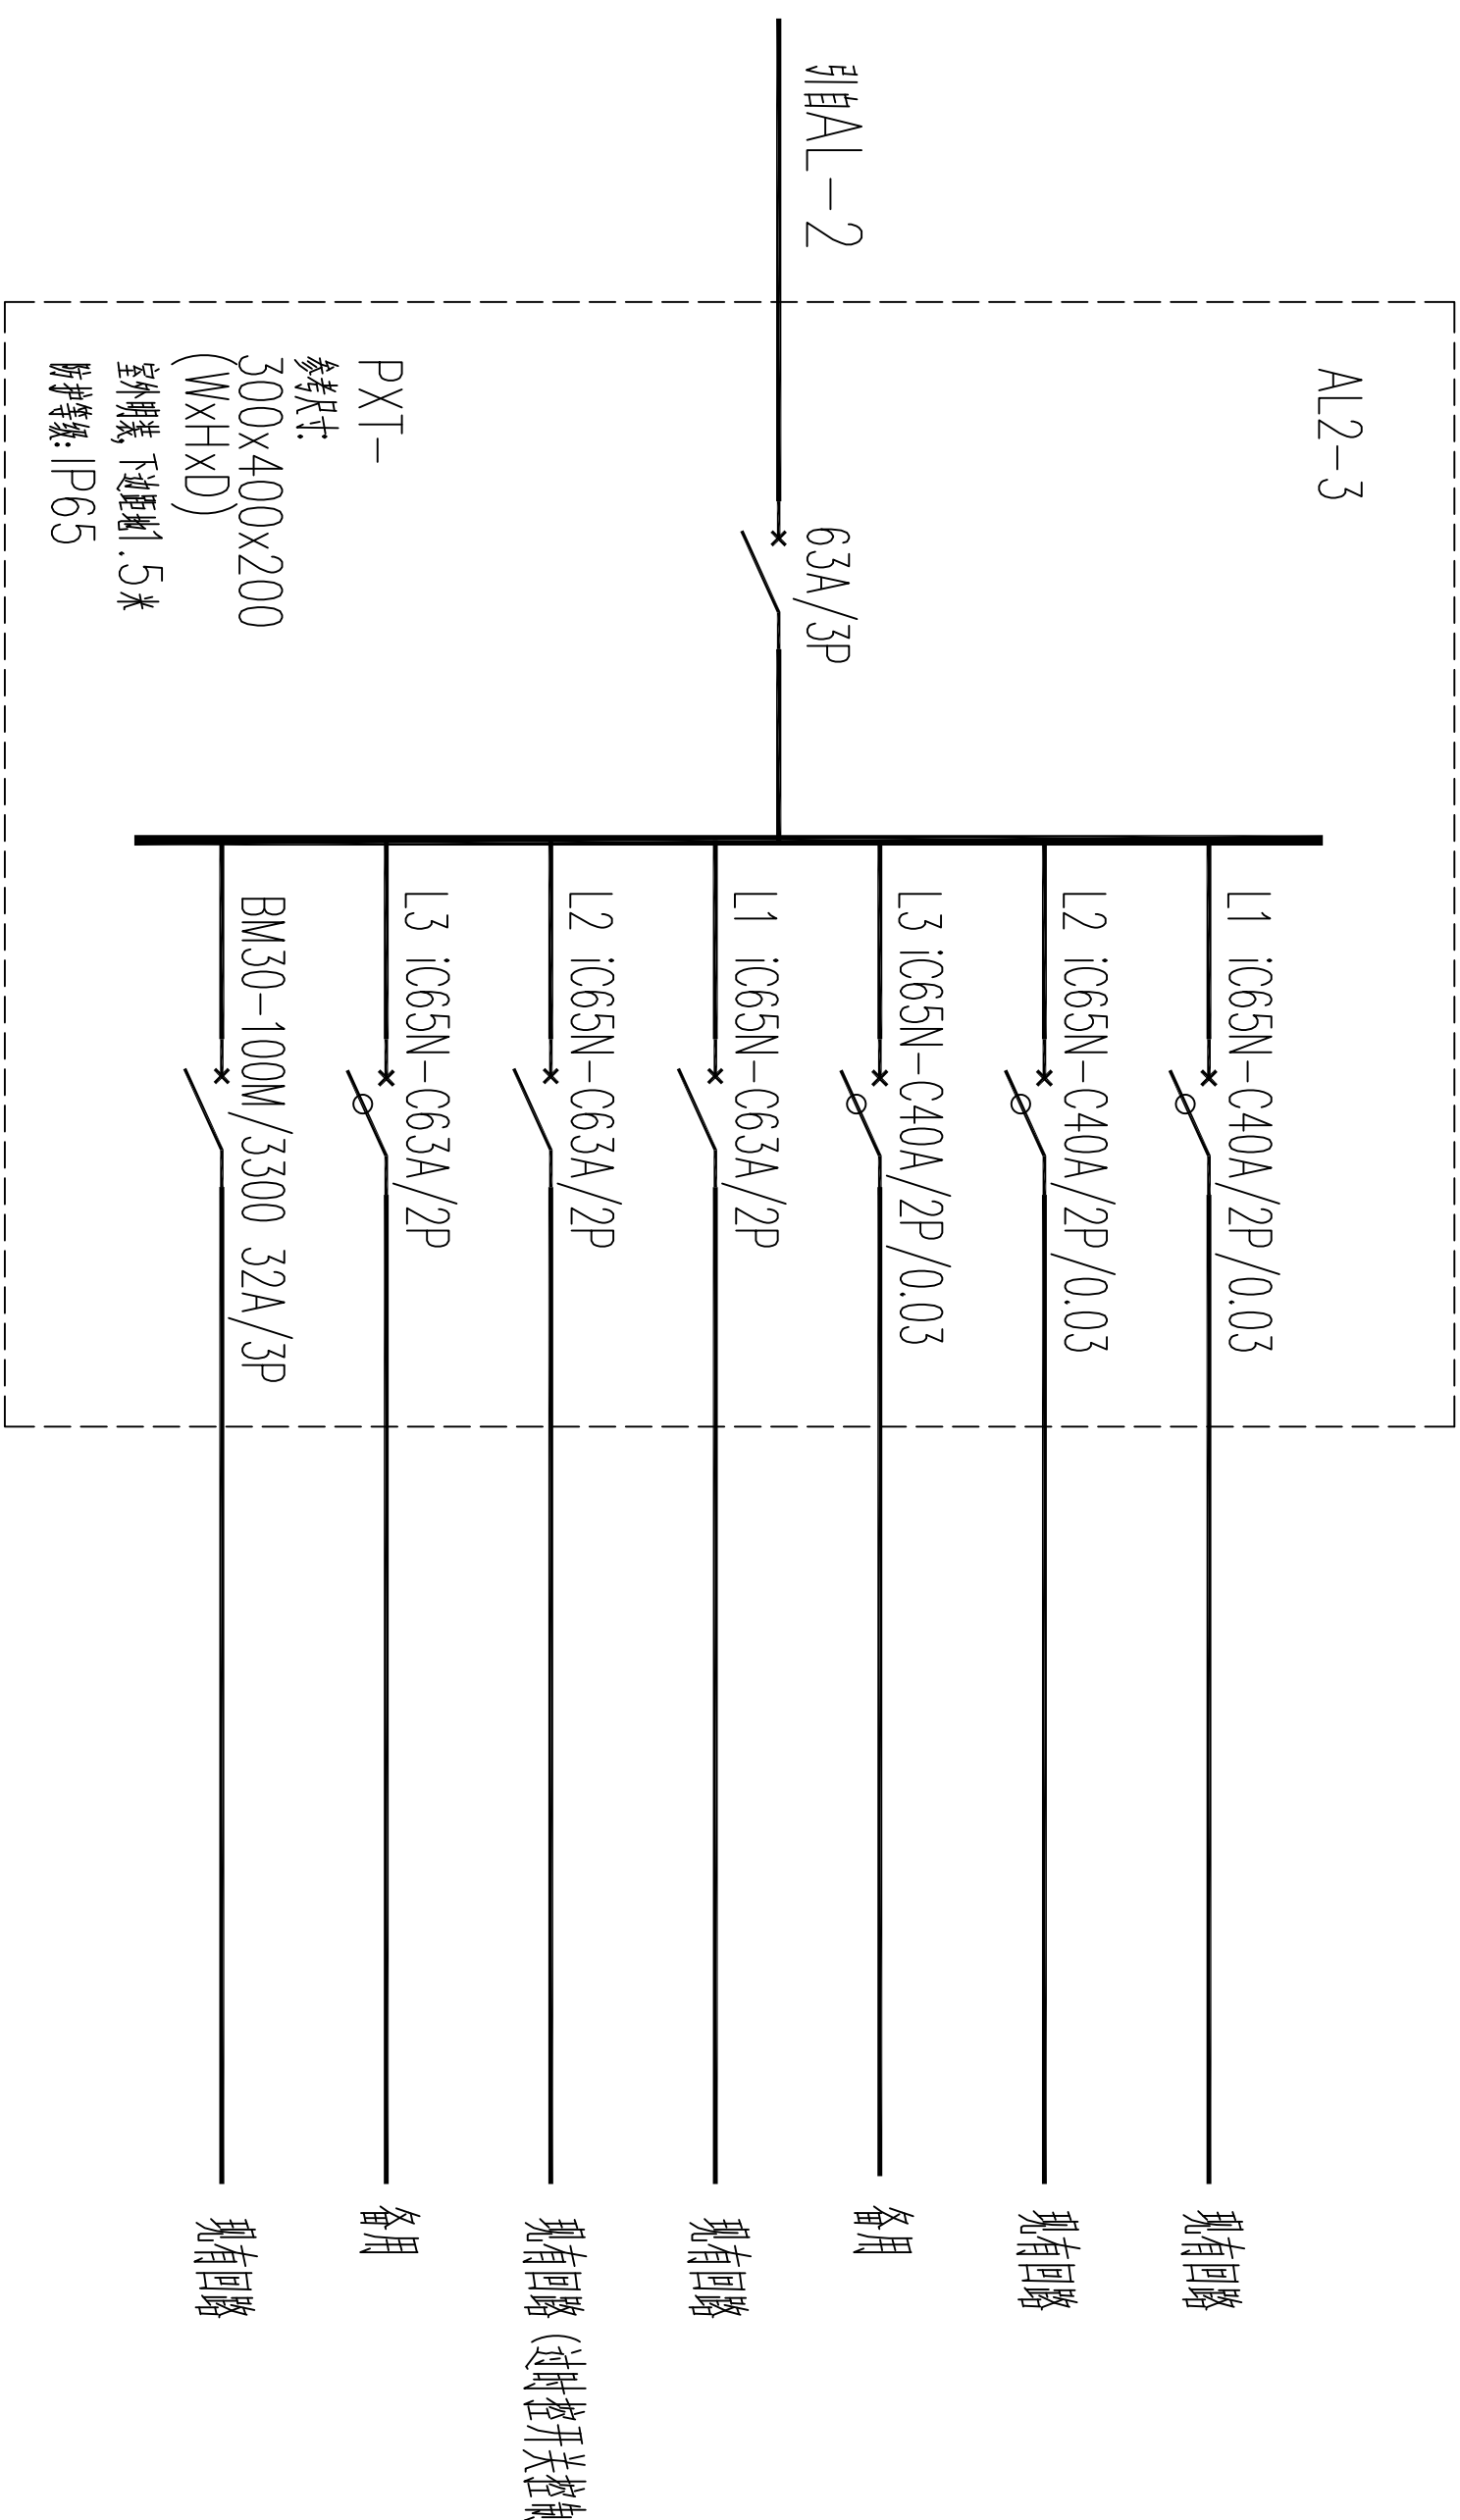

AL2-3 配电系统图

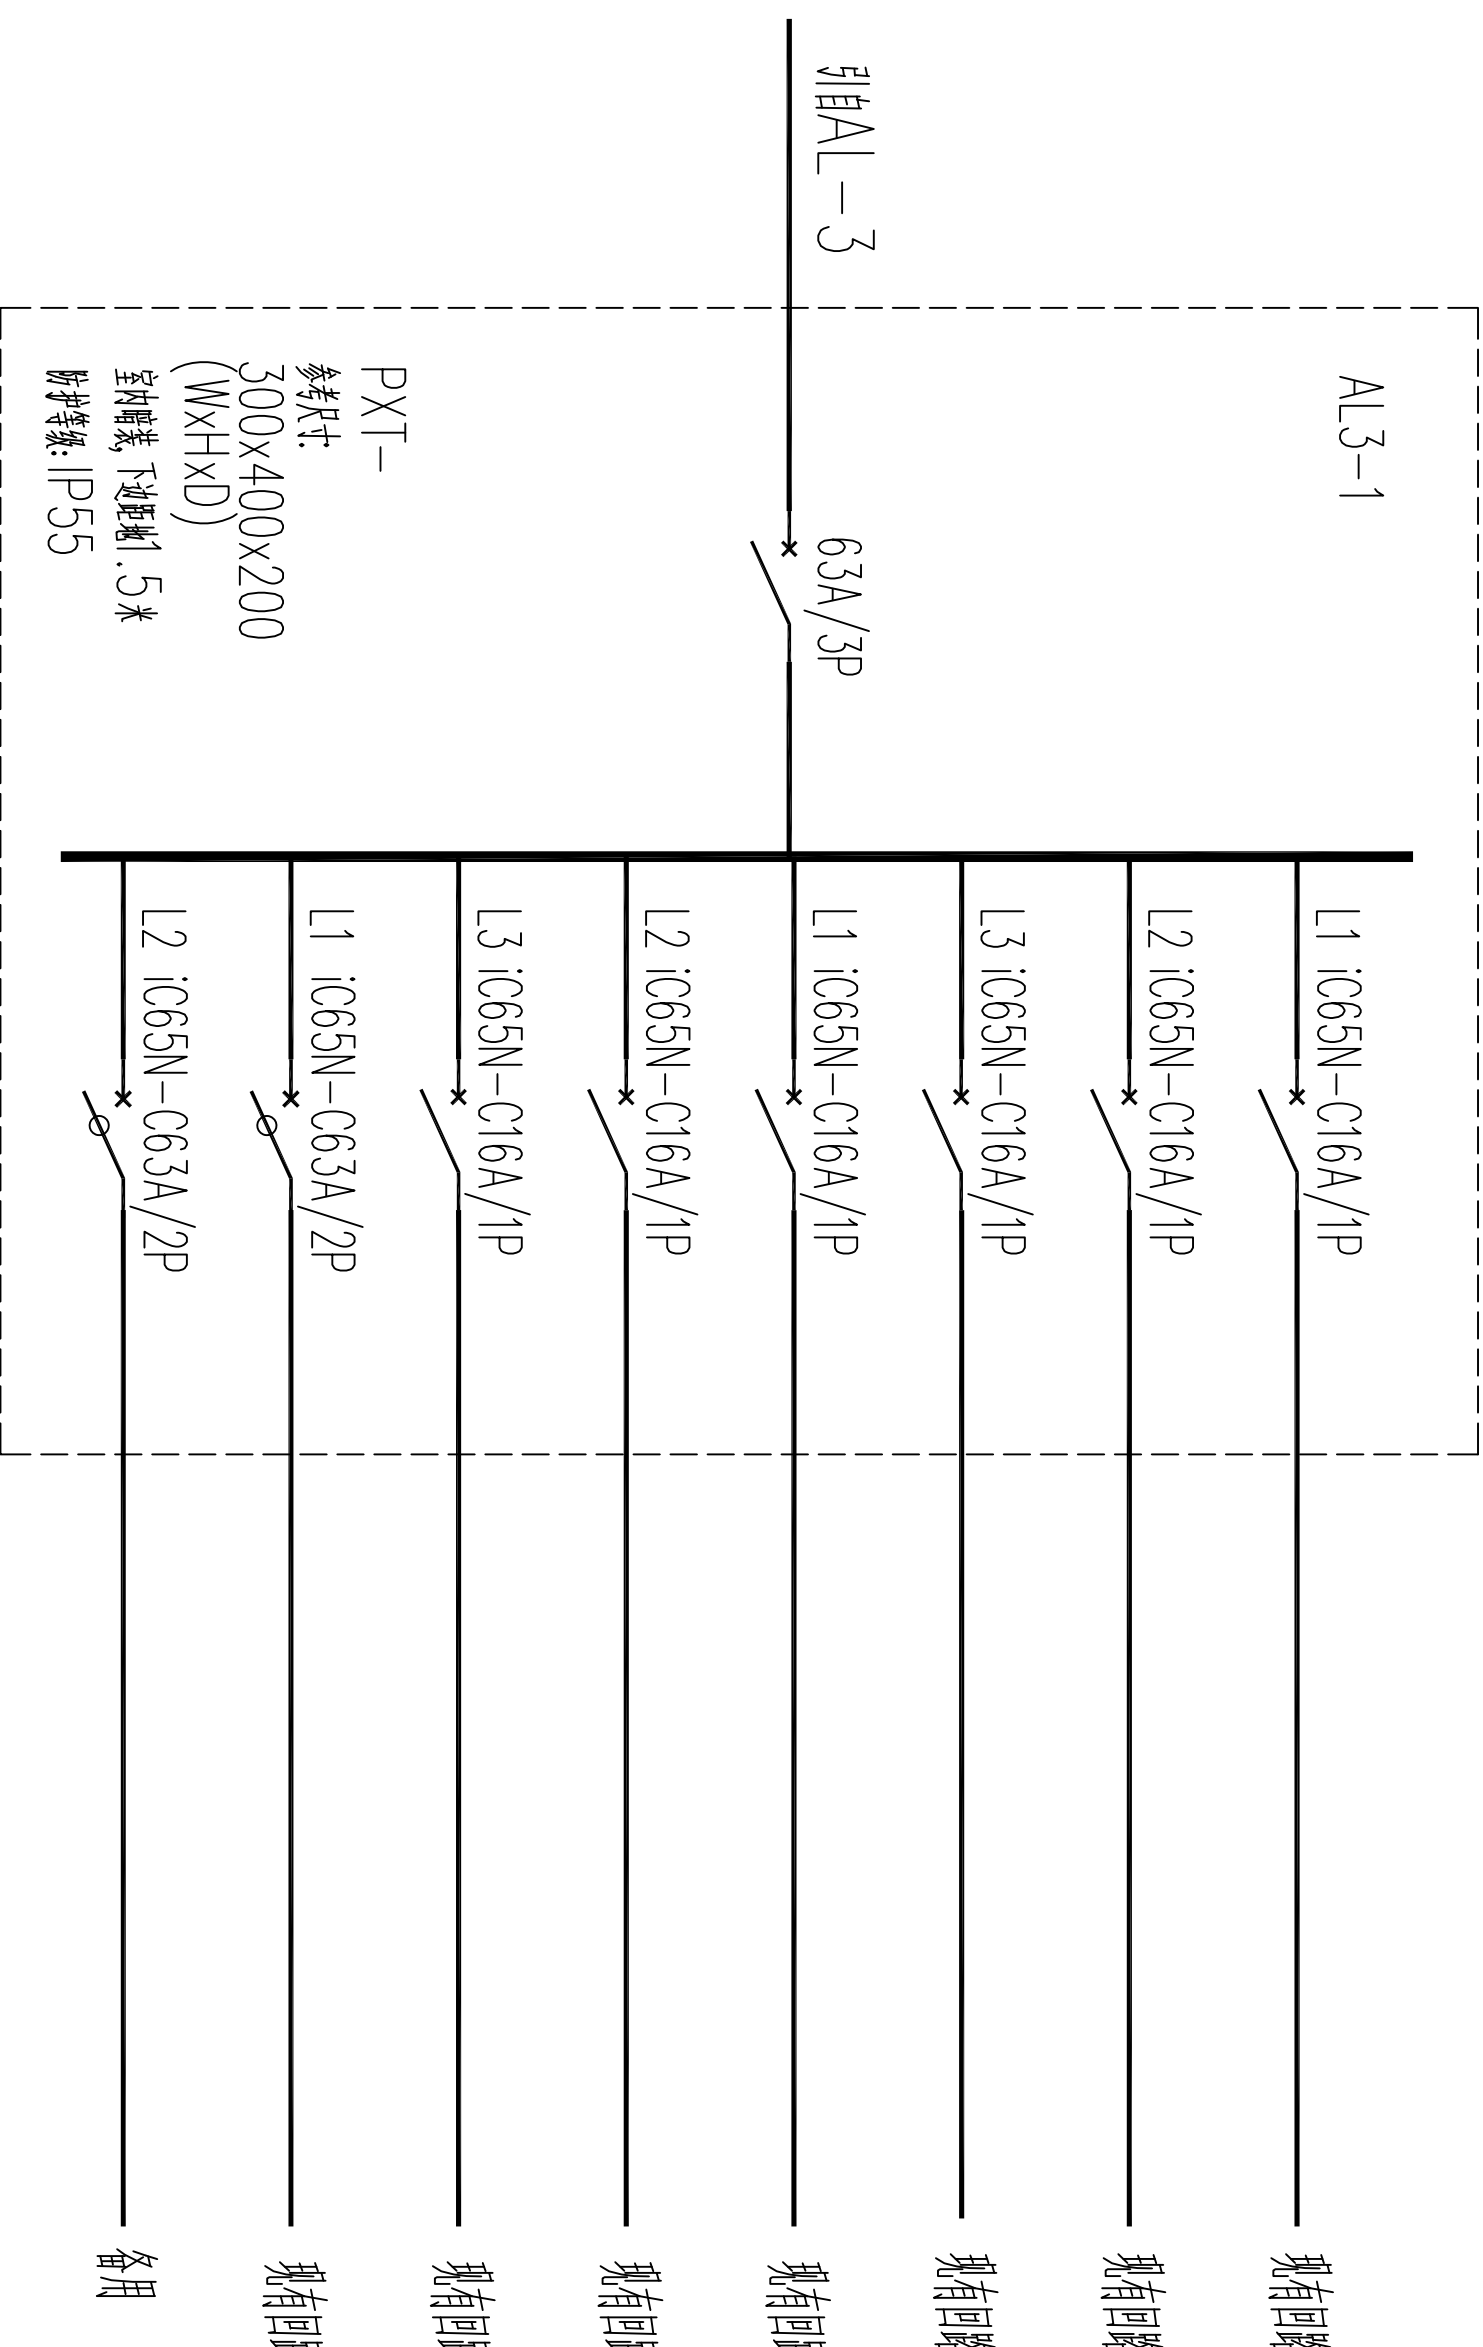

AL3-1 配电系统图

配电箱系统图 (三)

所有配电箱尺寸仅供参考 (箱体尺寸以实际尺寸为准)，最终尺寸以生产厂家的实际尺寸为准。施工过程中如需修改尺寸，请及时与厂家沟通。

室外敷设，满足防护等级IP65。

八路军西安办事处纪念馆电气线路改造工程					
项目负责人		校	对		设计号
审	定				C24-00-00
审	核		设	计	图
审	核		制	图	图
设计号					图
图					号
号					11
日期					2024.07