




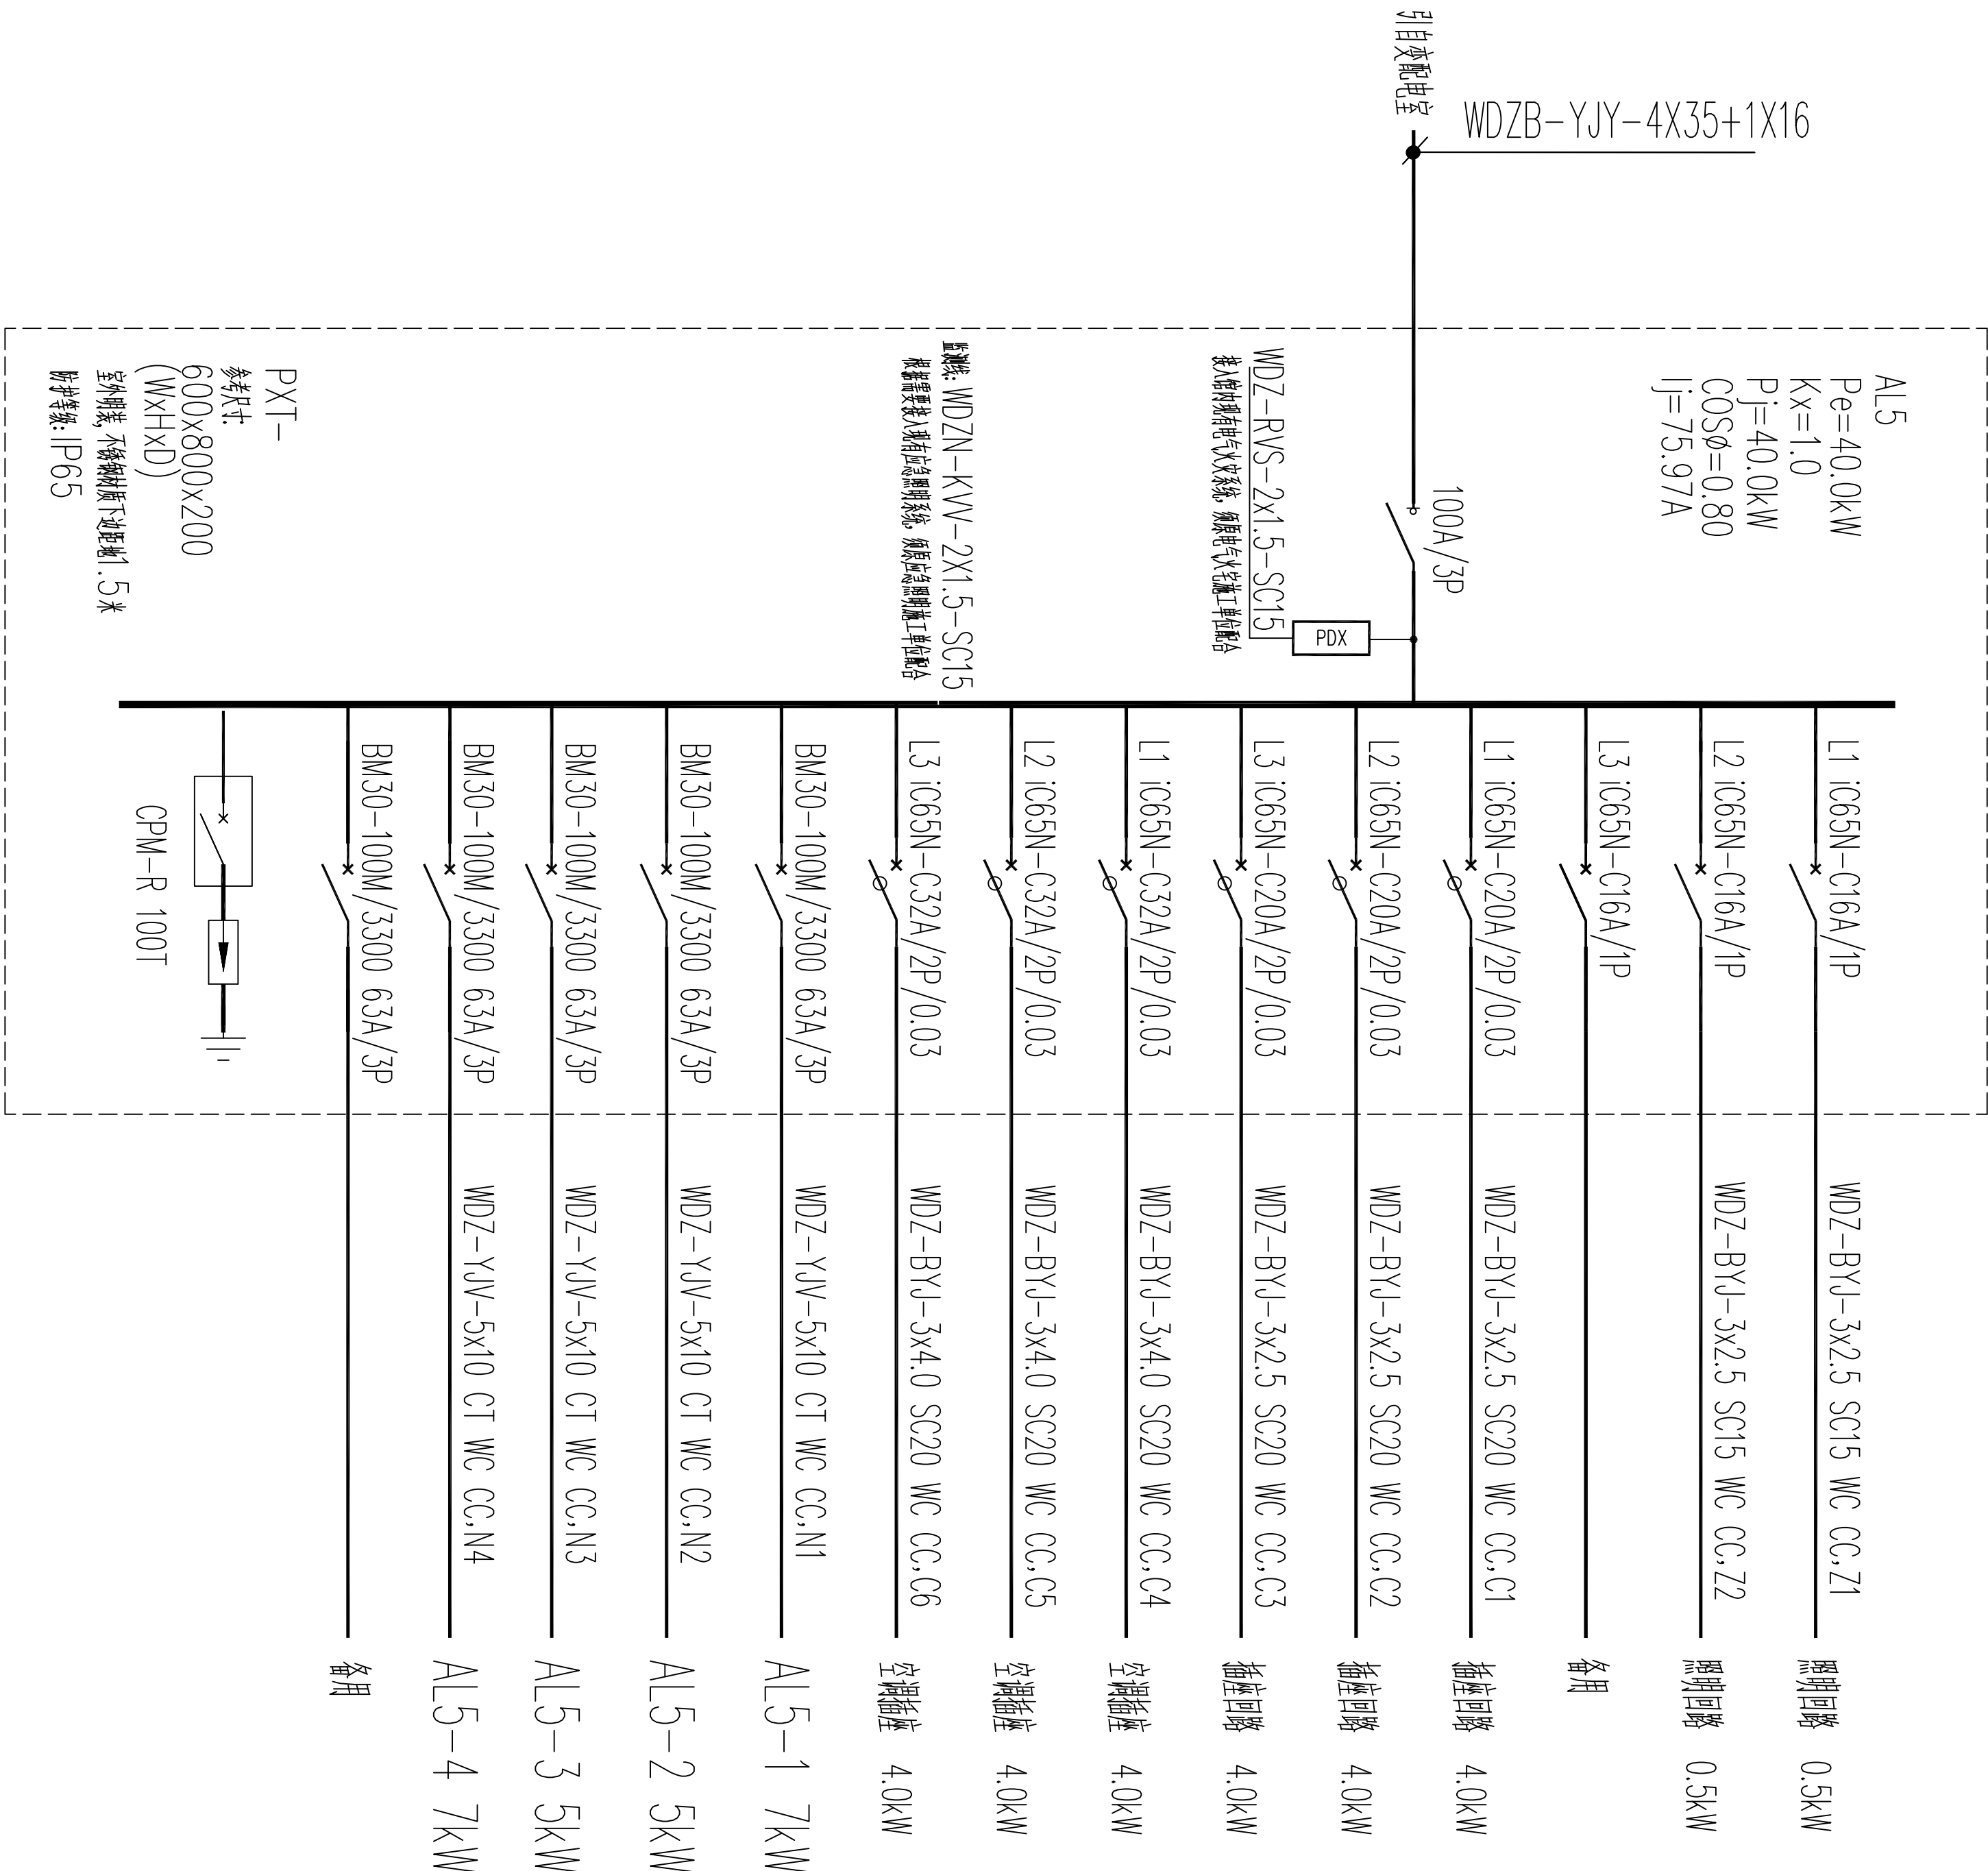

AL5 配电系统图

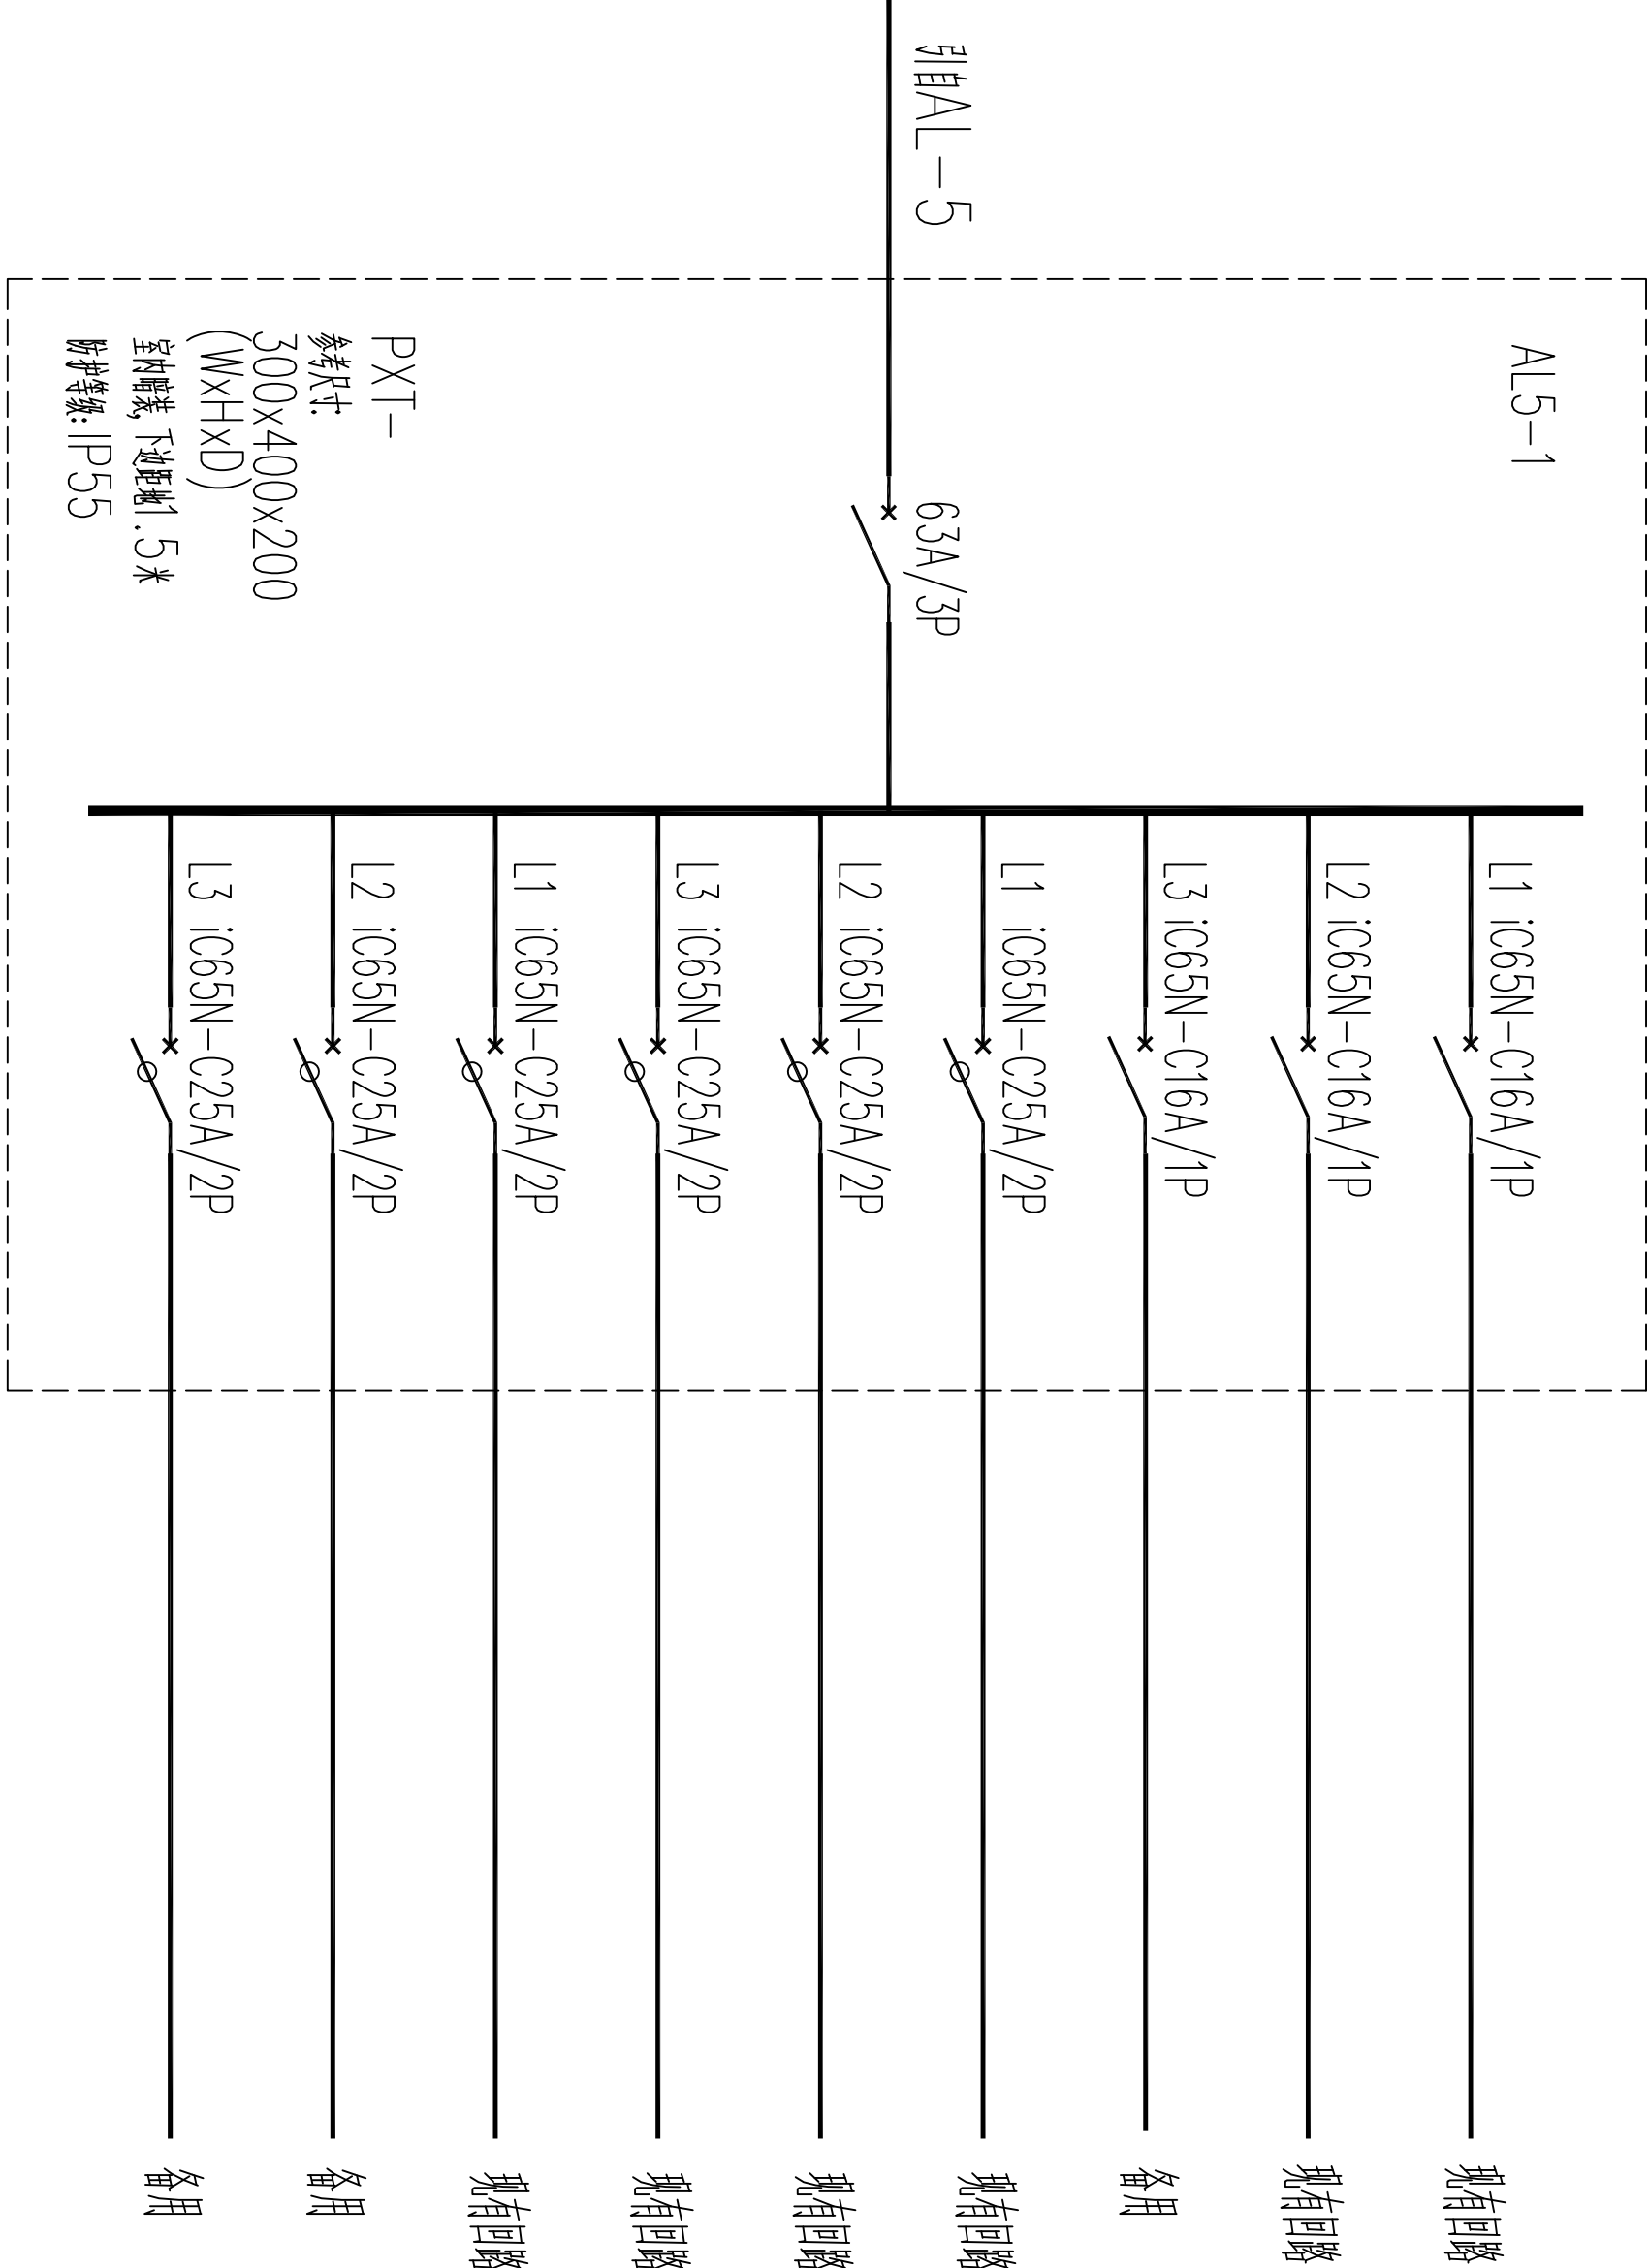

AL5-1 配电系统图

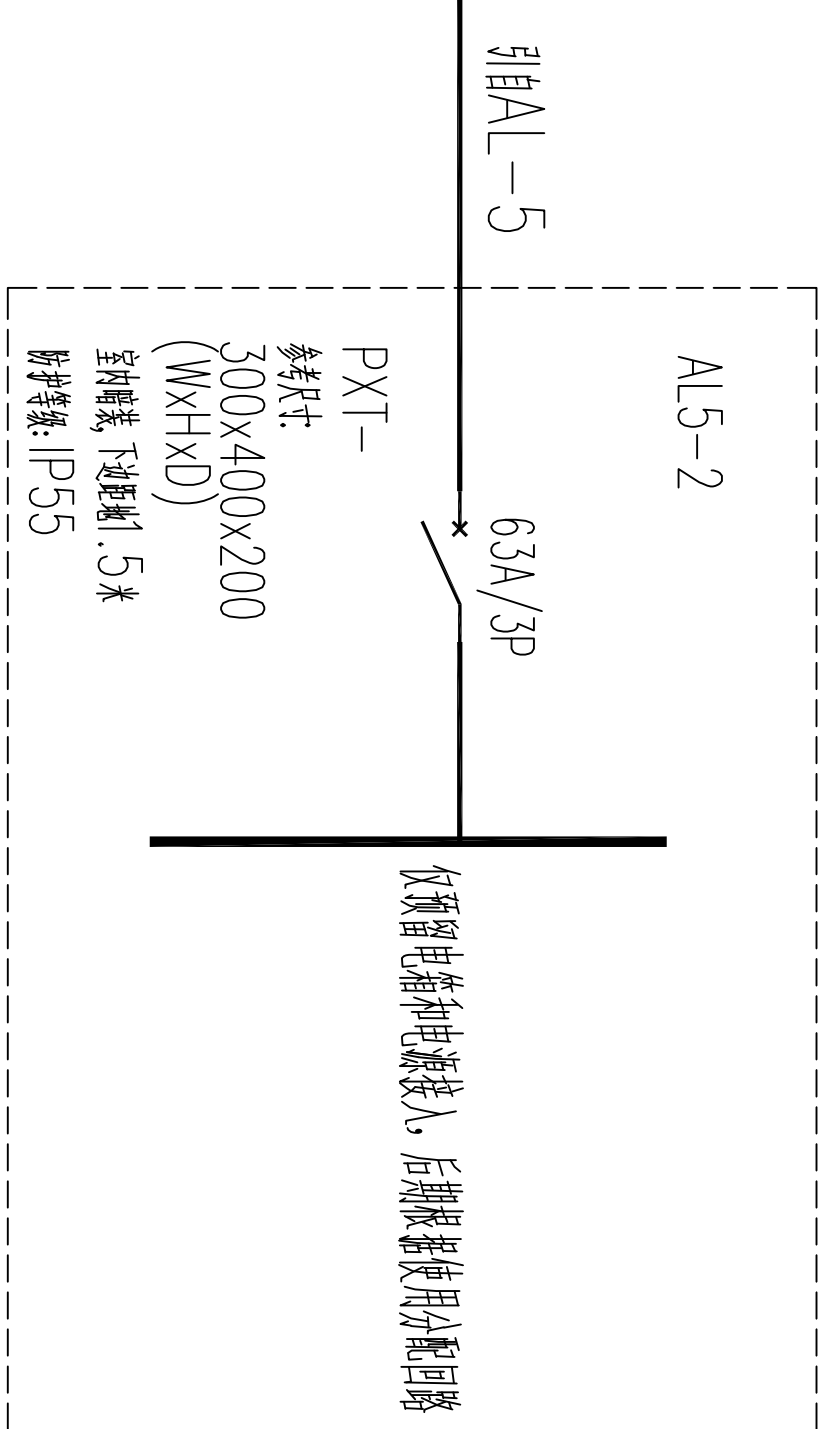

AL5-2 配电系统图

配电箱系统图 (五)

所有配电尺寸仅供参考 (标注表示预留尺寸), 最终尺寸由施工单位提供尺寸为准, 施工过程中需根据尺寸进行调整预留尺寸。
室外安装, 满足防护等级IP65。

八路军西安办事处纪念馆电气线路改造工程					设计号	C24-00-00
项目负责人					配电箱系统图五	
审 定						
审 核						
工种负责人					图 号	13
					日 期	2024.07