




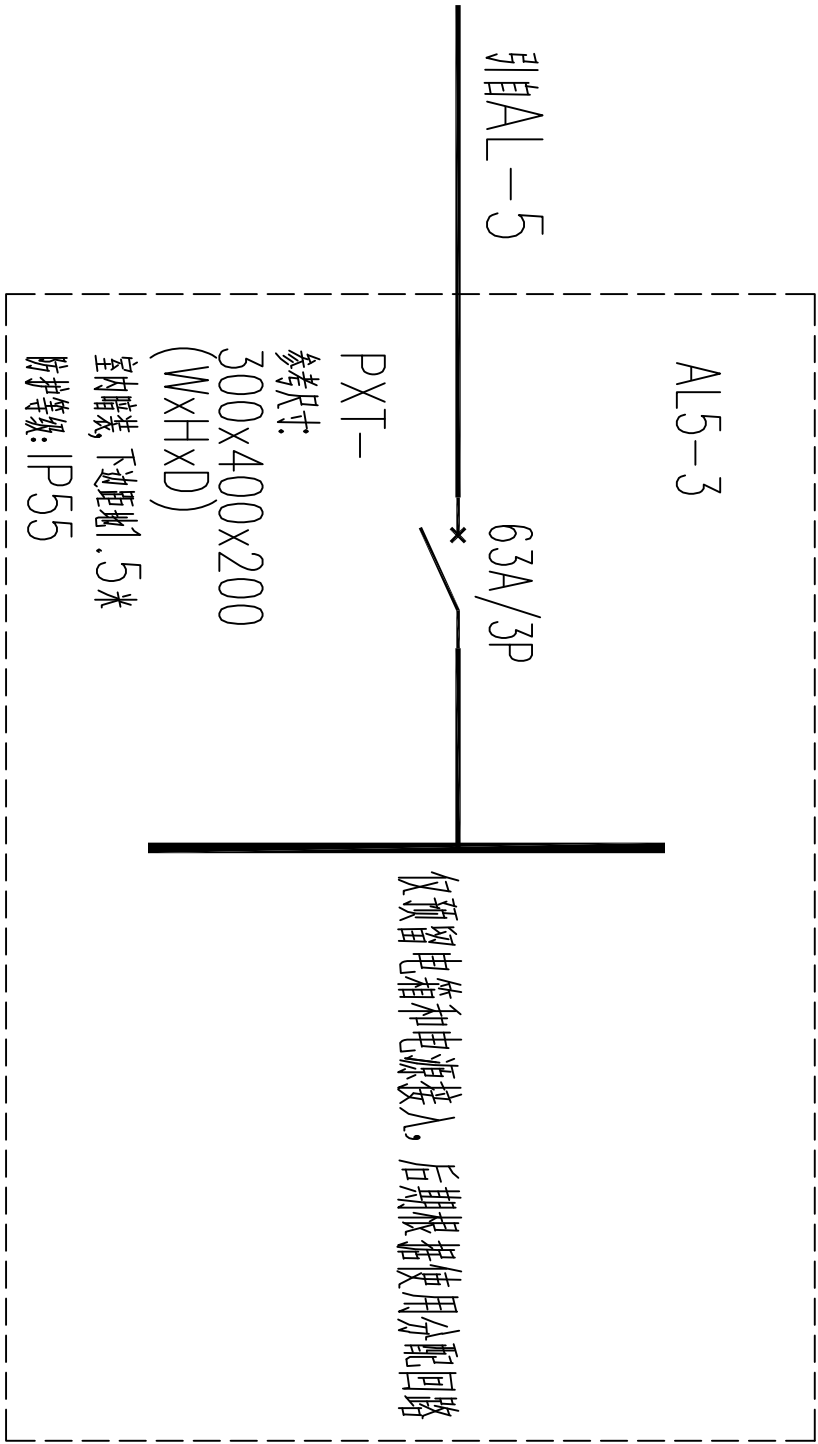

AL5-3 配电系统图

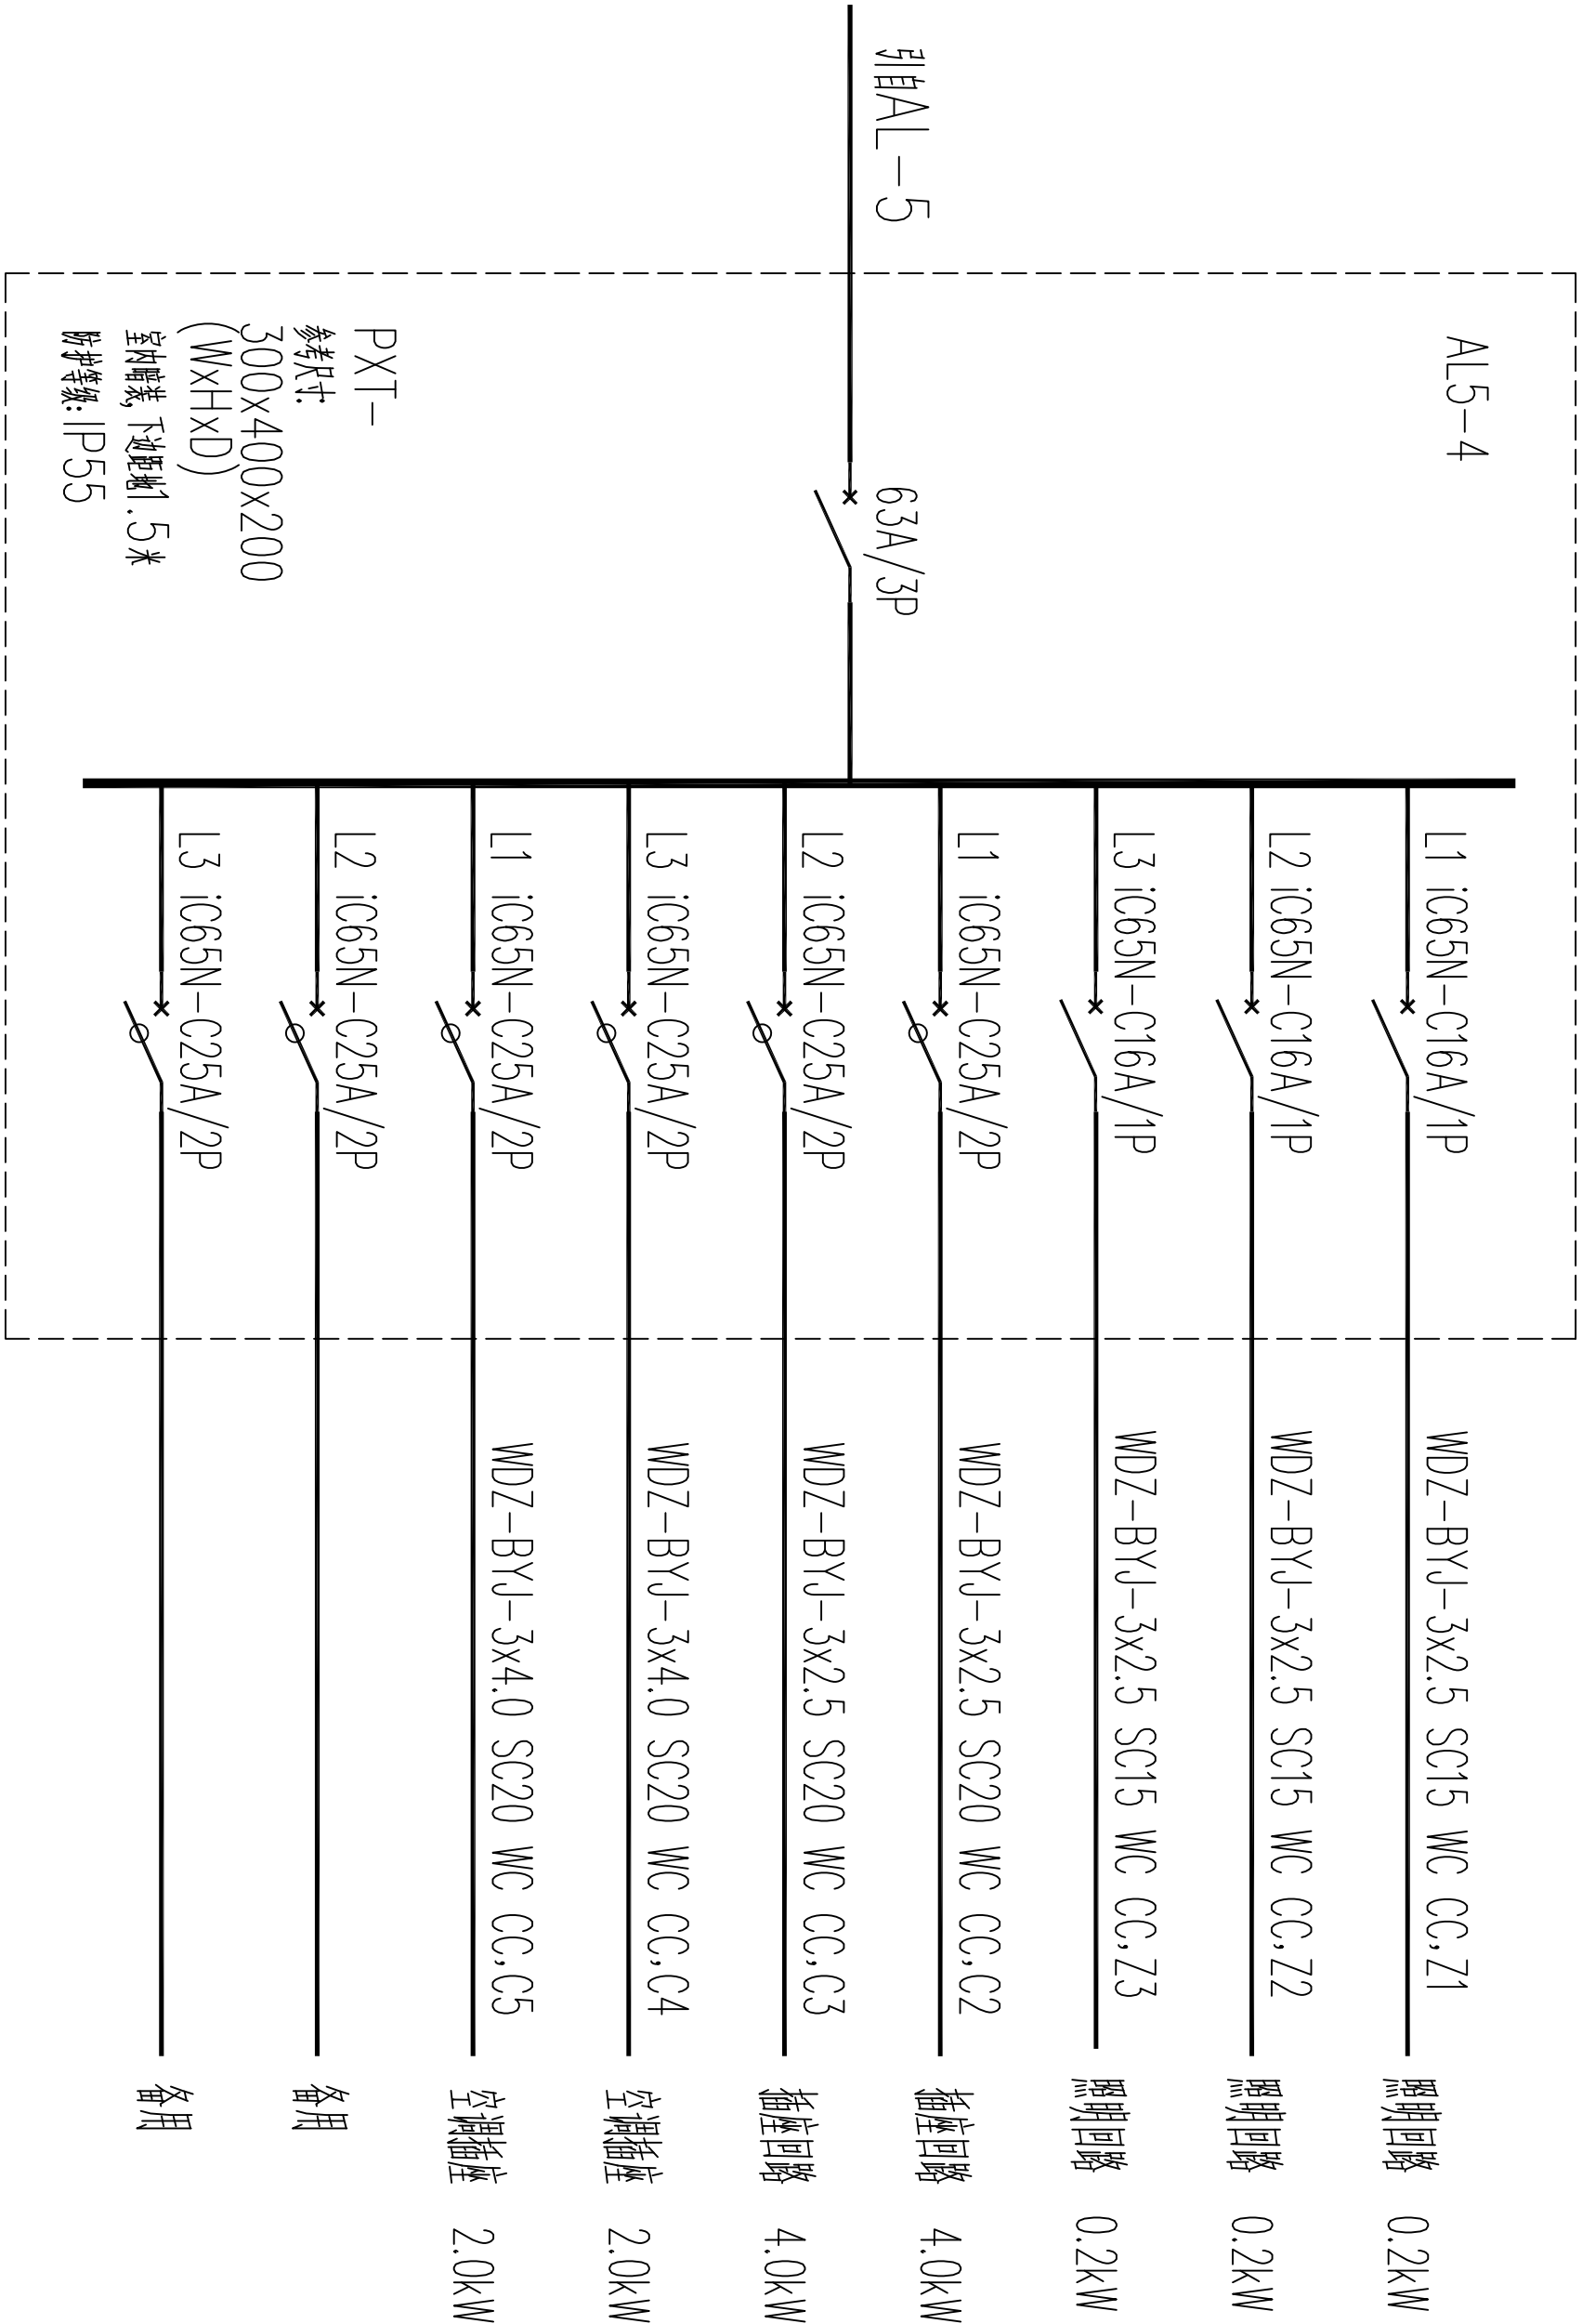

AL5-4 配电系统图

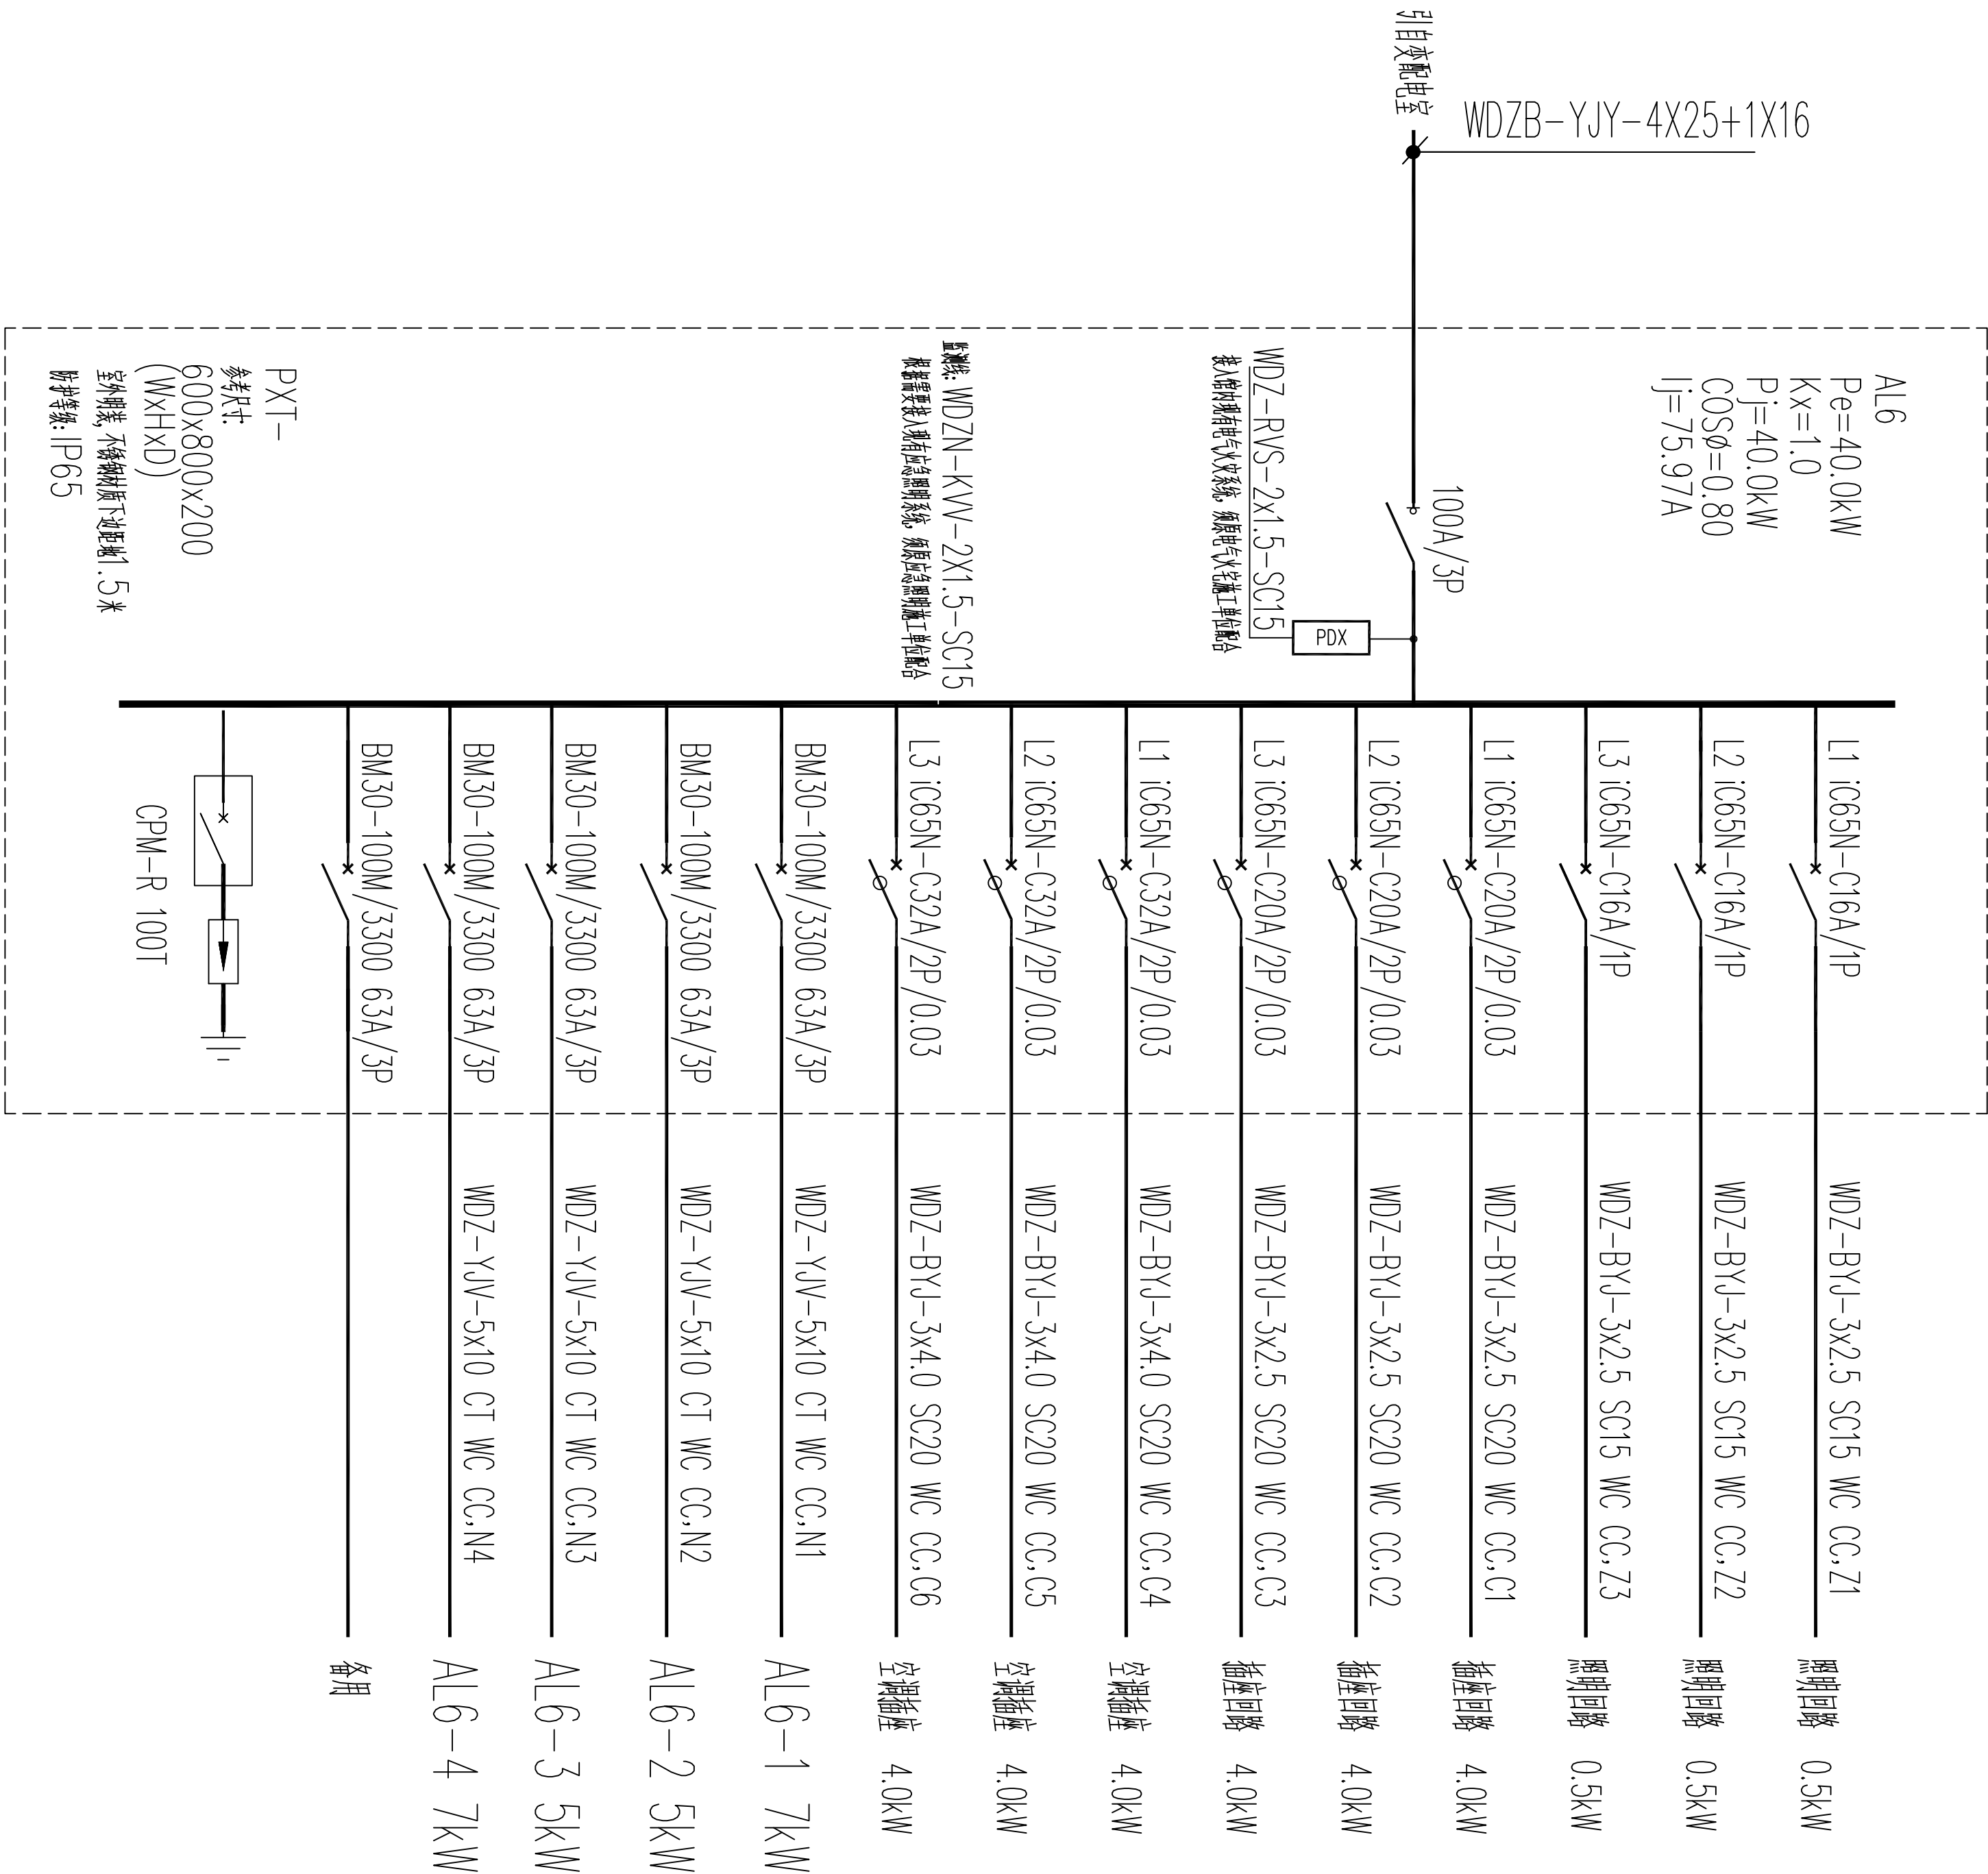

AL6 配电系统图

配电箱系统图 (六)

所有配电箱尺寸仅供参考 (箱体表示预留尺寸), 最终尺寸以生产厂家提供尺寸为准, 施工过程中请根据实际尺寸进行调整, 如有疑问, 请及时沟通。

八路军西安办事处纪念馆电气线路改造工程					
项目负责人		校	对		设计号 C24-00-00
审	定				图 别 电 施
审	核		制	图	图 号 14
工种负责人					日期 2024.07