
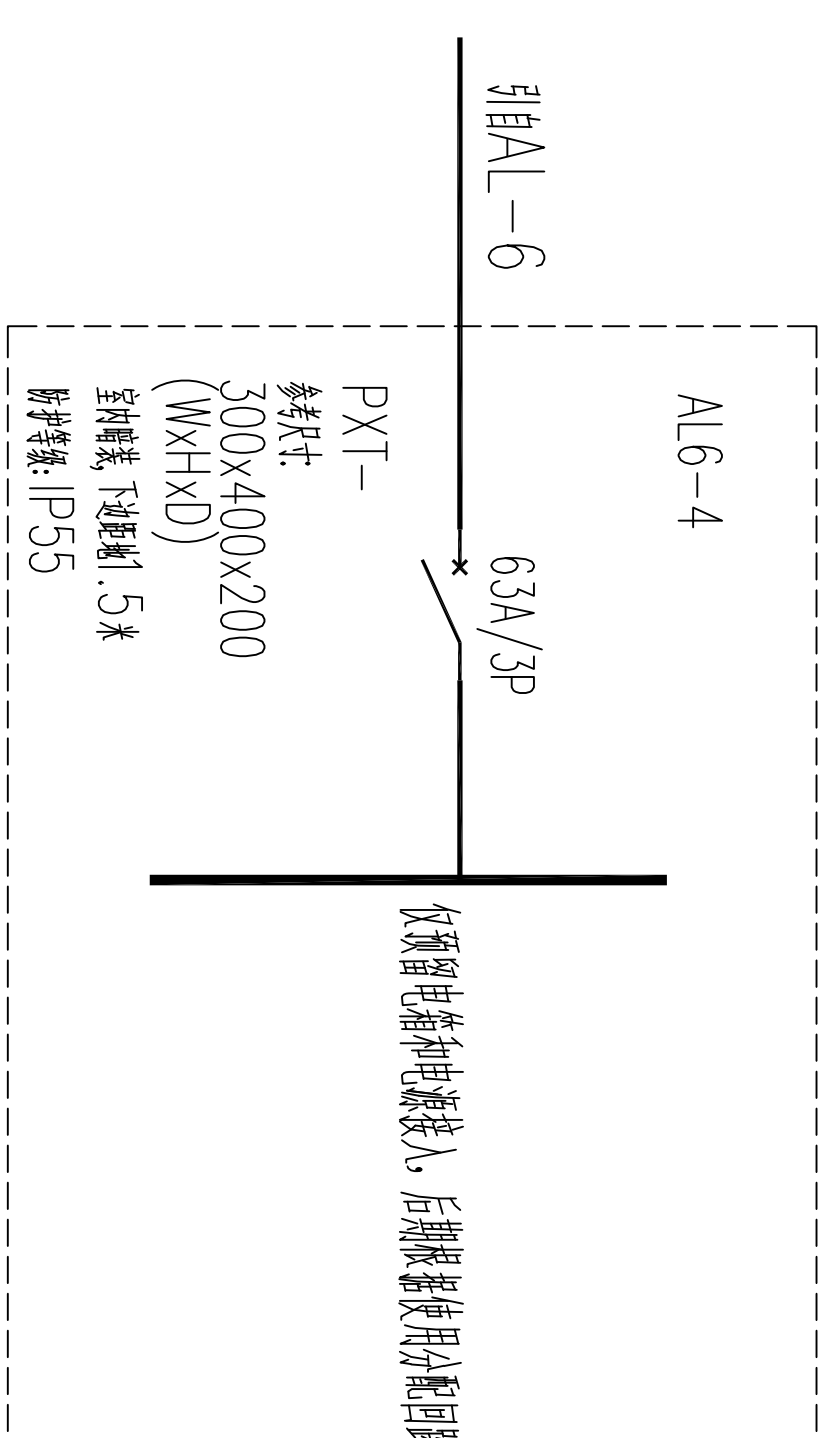
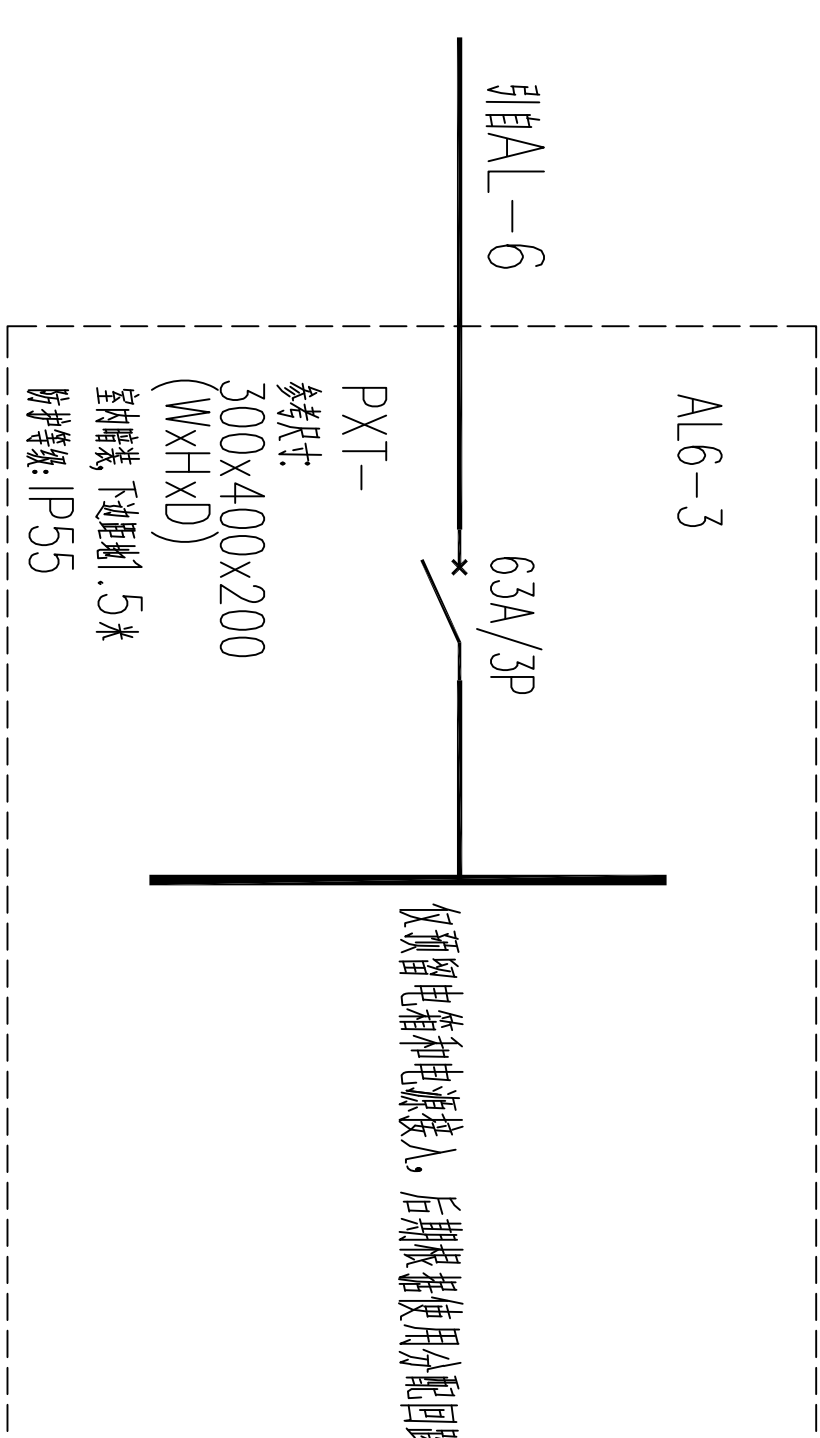
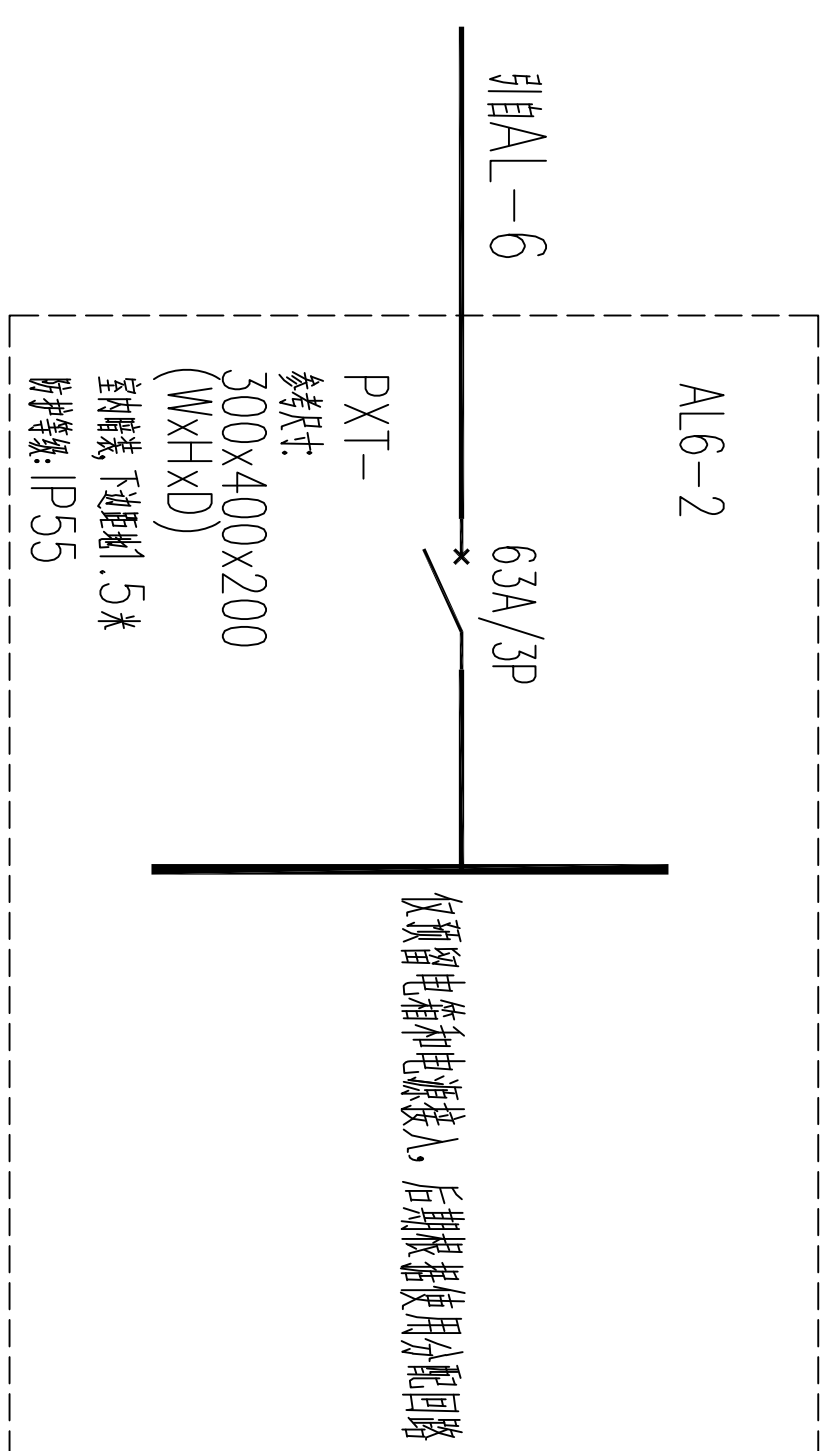


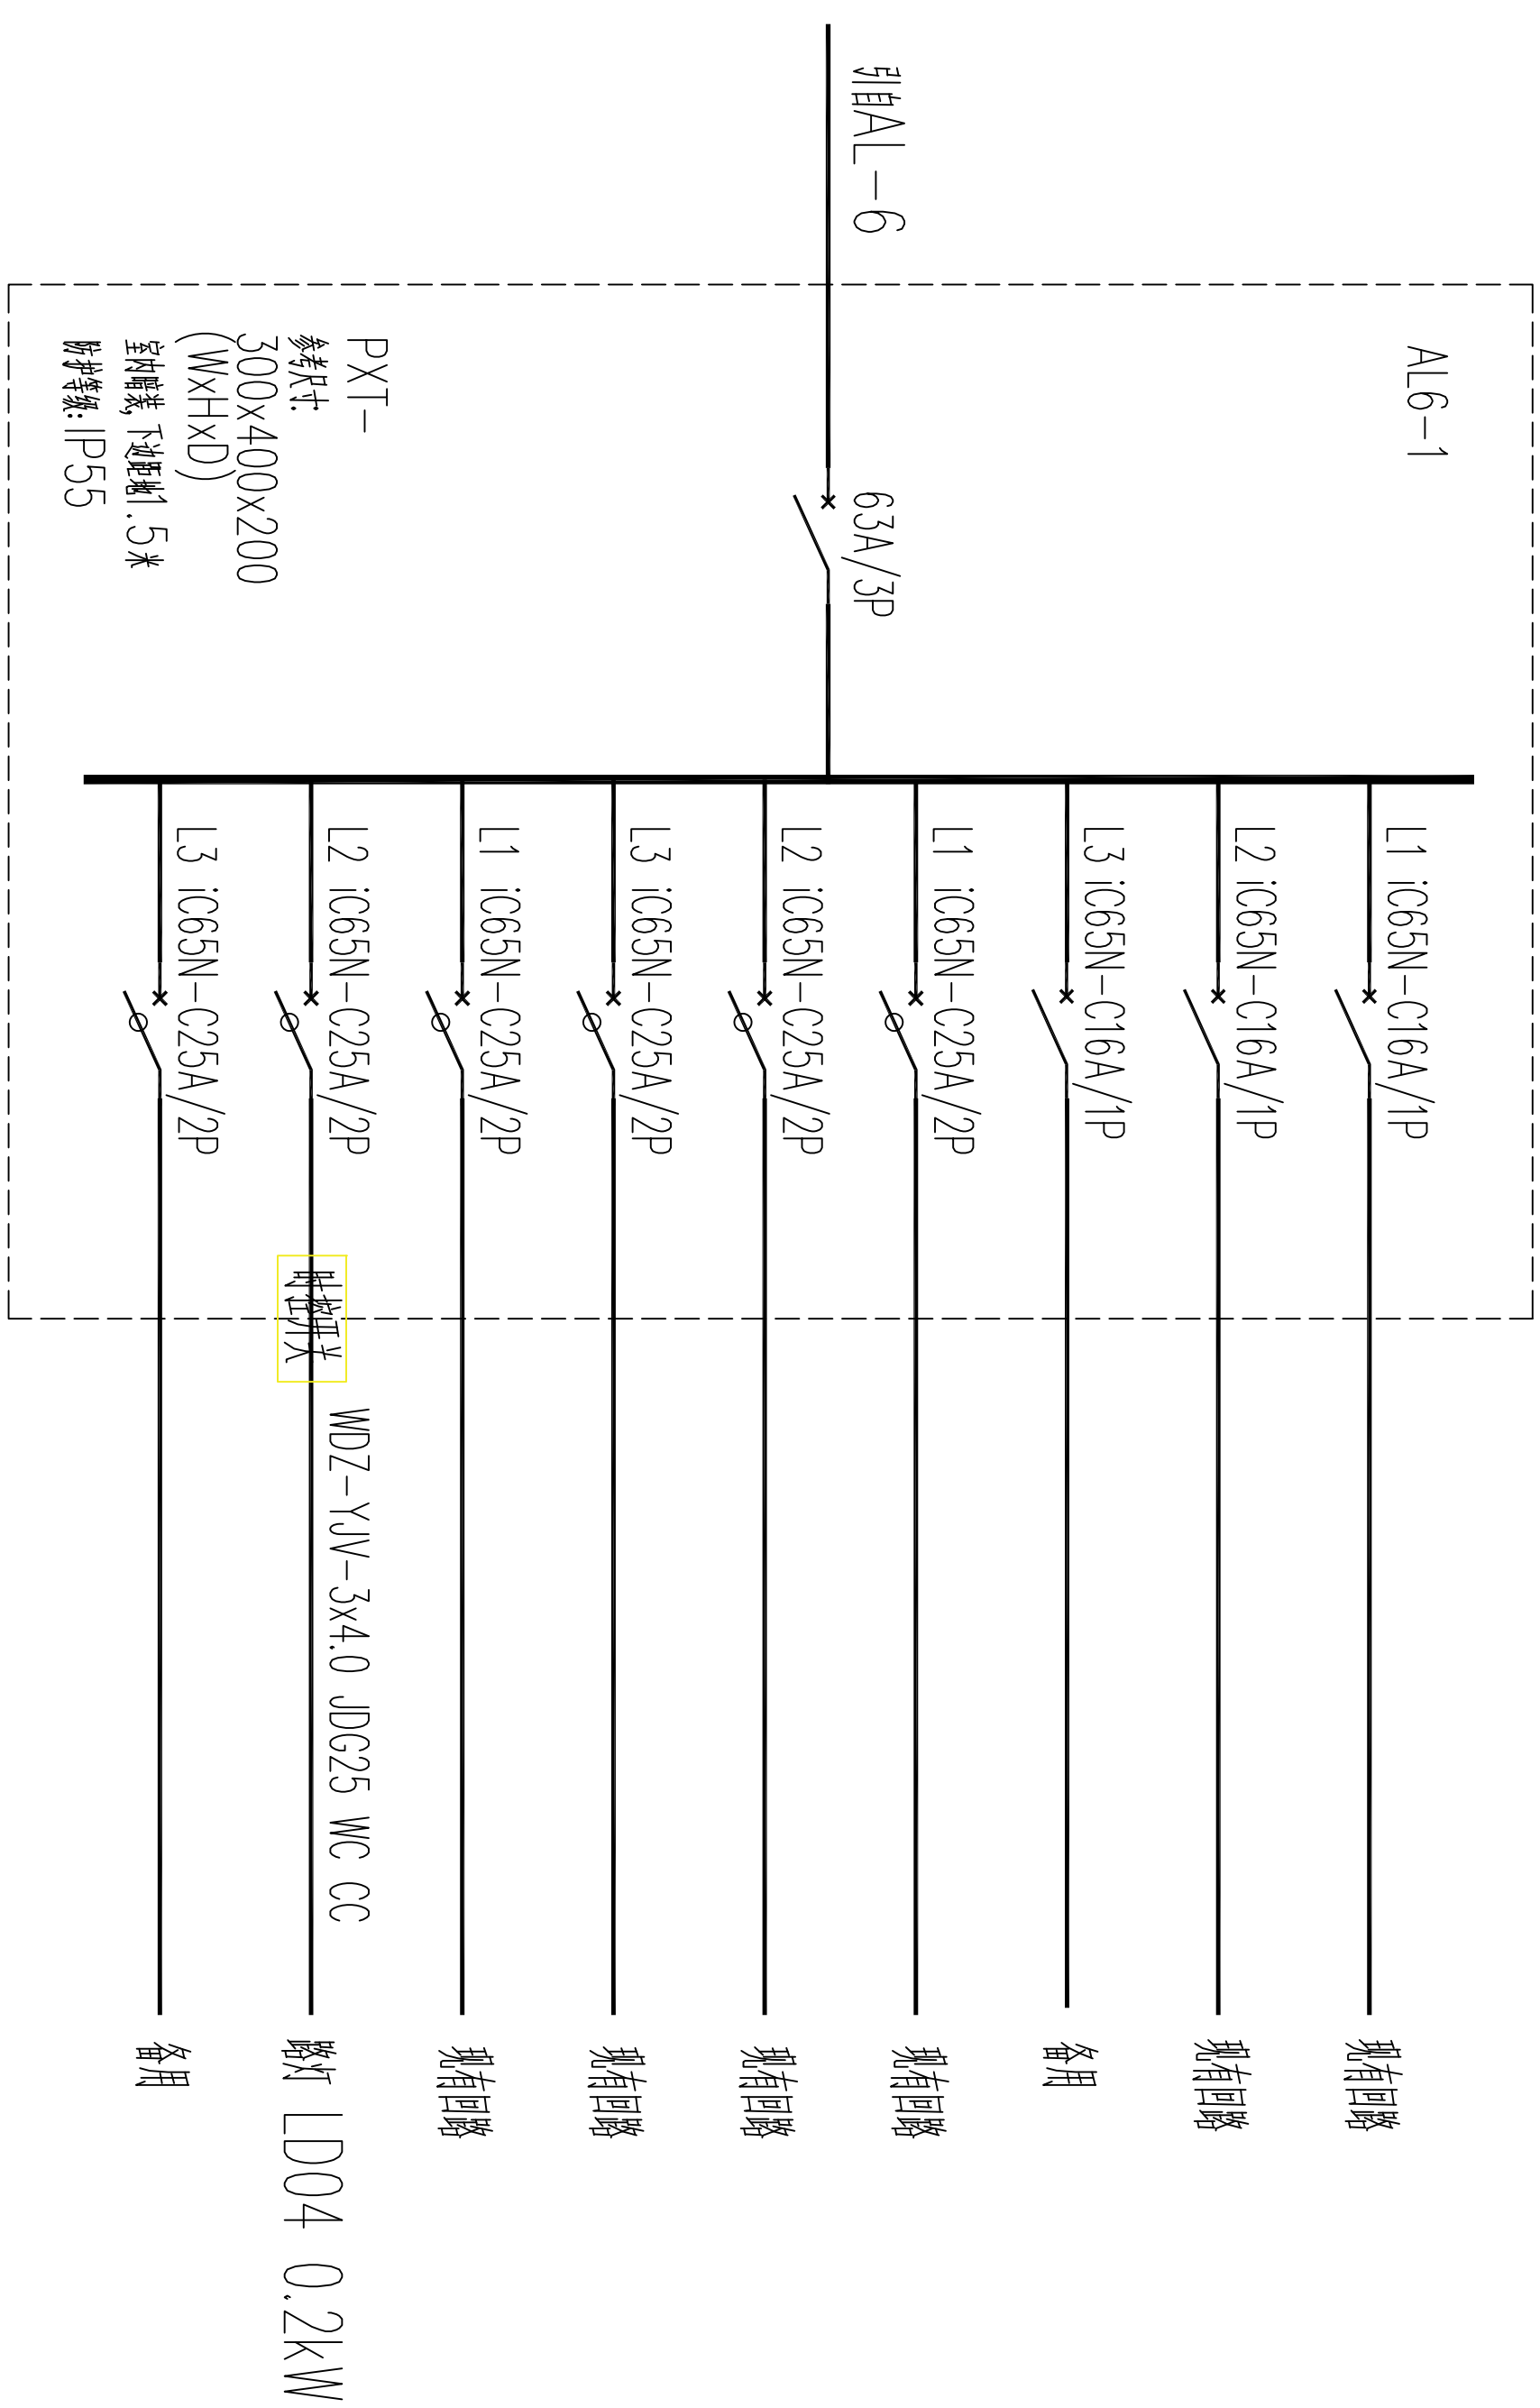

AL6-2 配电系统图

配电箱系统图 (七)

所有配用尺寸供参考(特殊要求,预留尺寸),最终以生产厂家的尺寸为准。施工时请按照最终尺寸预留管道孔洞尺寸。

室外电箱, 满足防护等级大于IP65。

八路军西安办事处纪念馆电气线路改造工程					
项目负责人		校 对		配电箱系统图七	
审 定		设 计			
审 核		制 图			
工种负责人					
				设计号	GZ24-00-00
				图 别	电 施
				图 号	15
				日 期	2024.07