




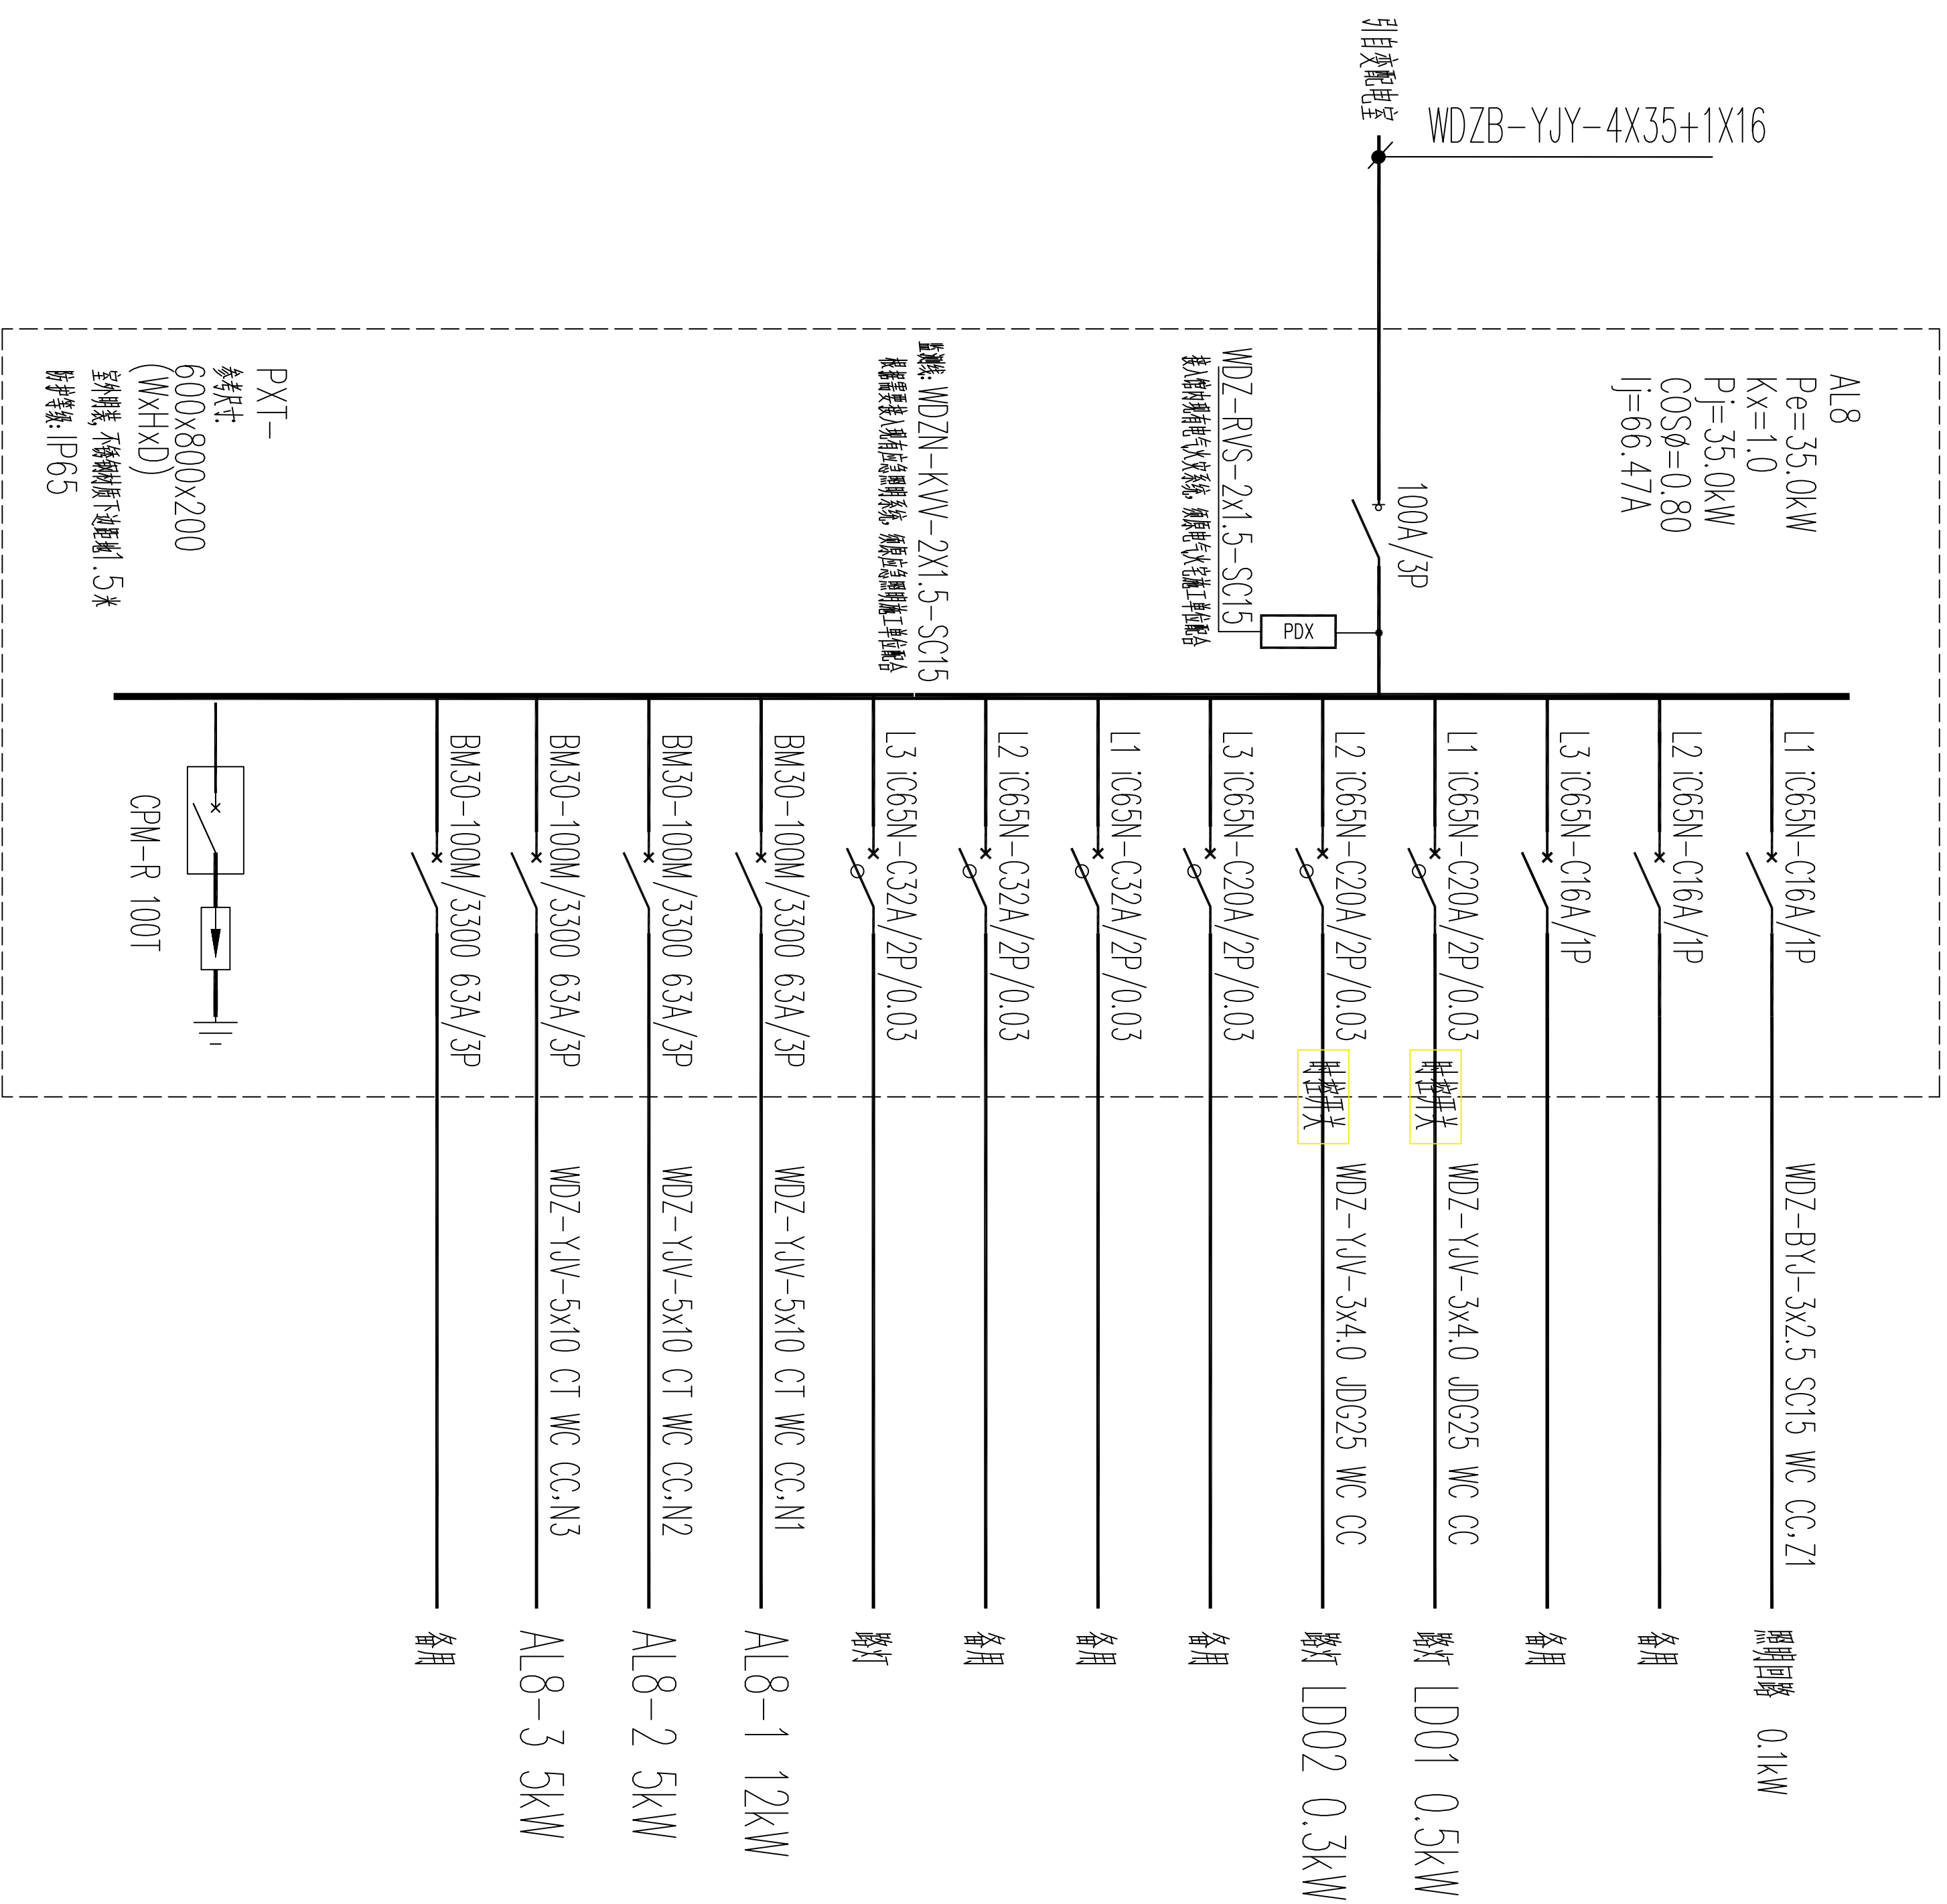

AL8 配电系统图

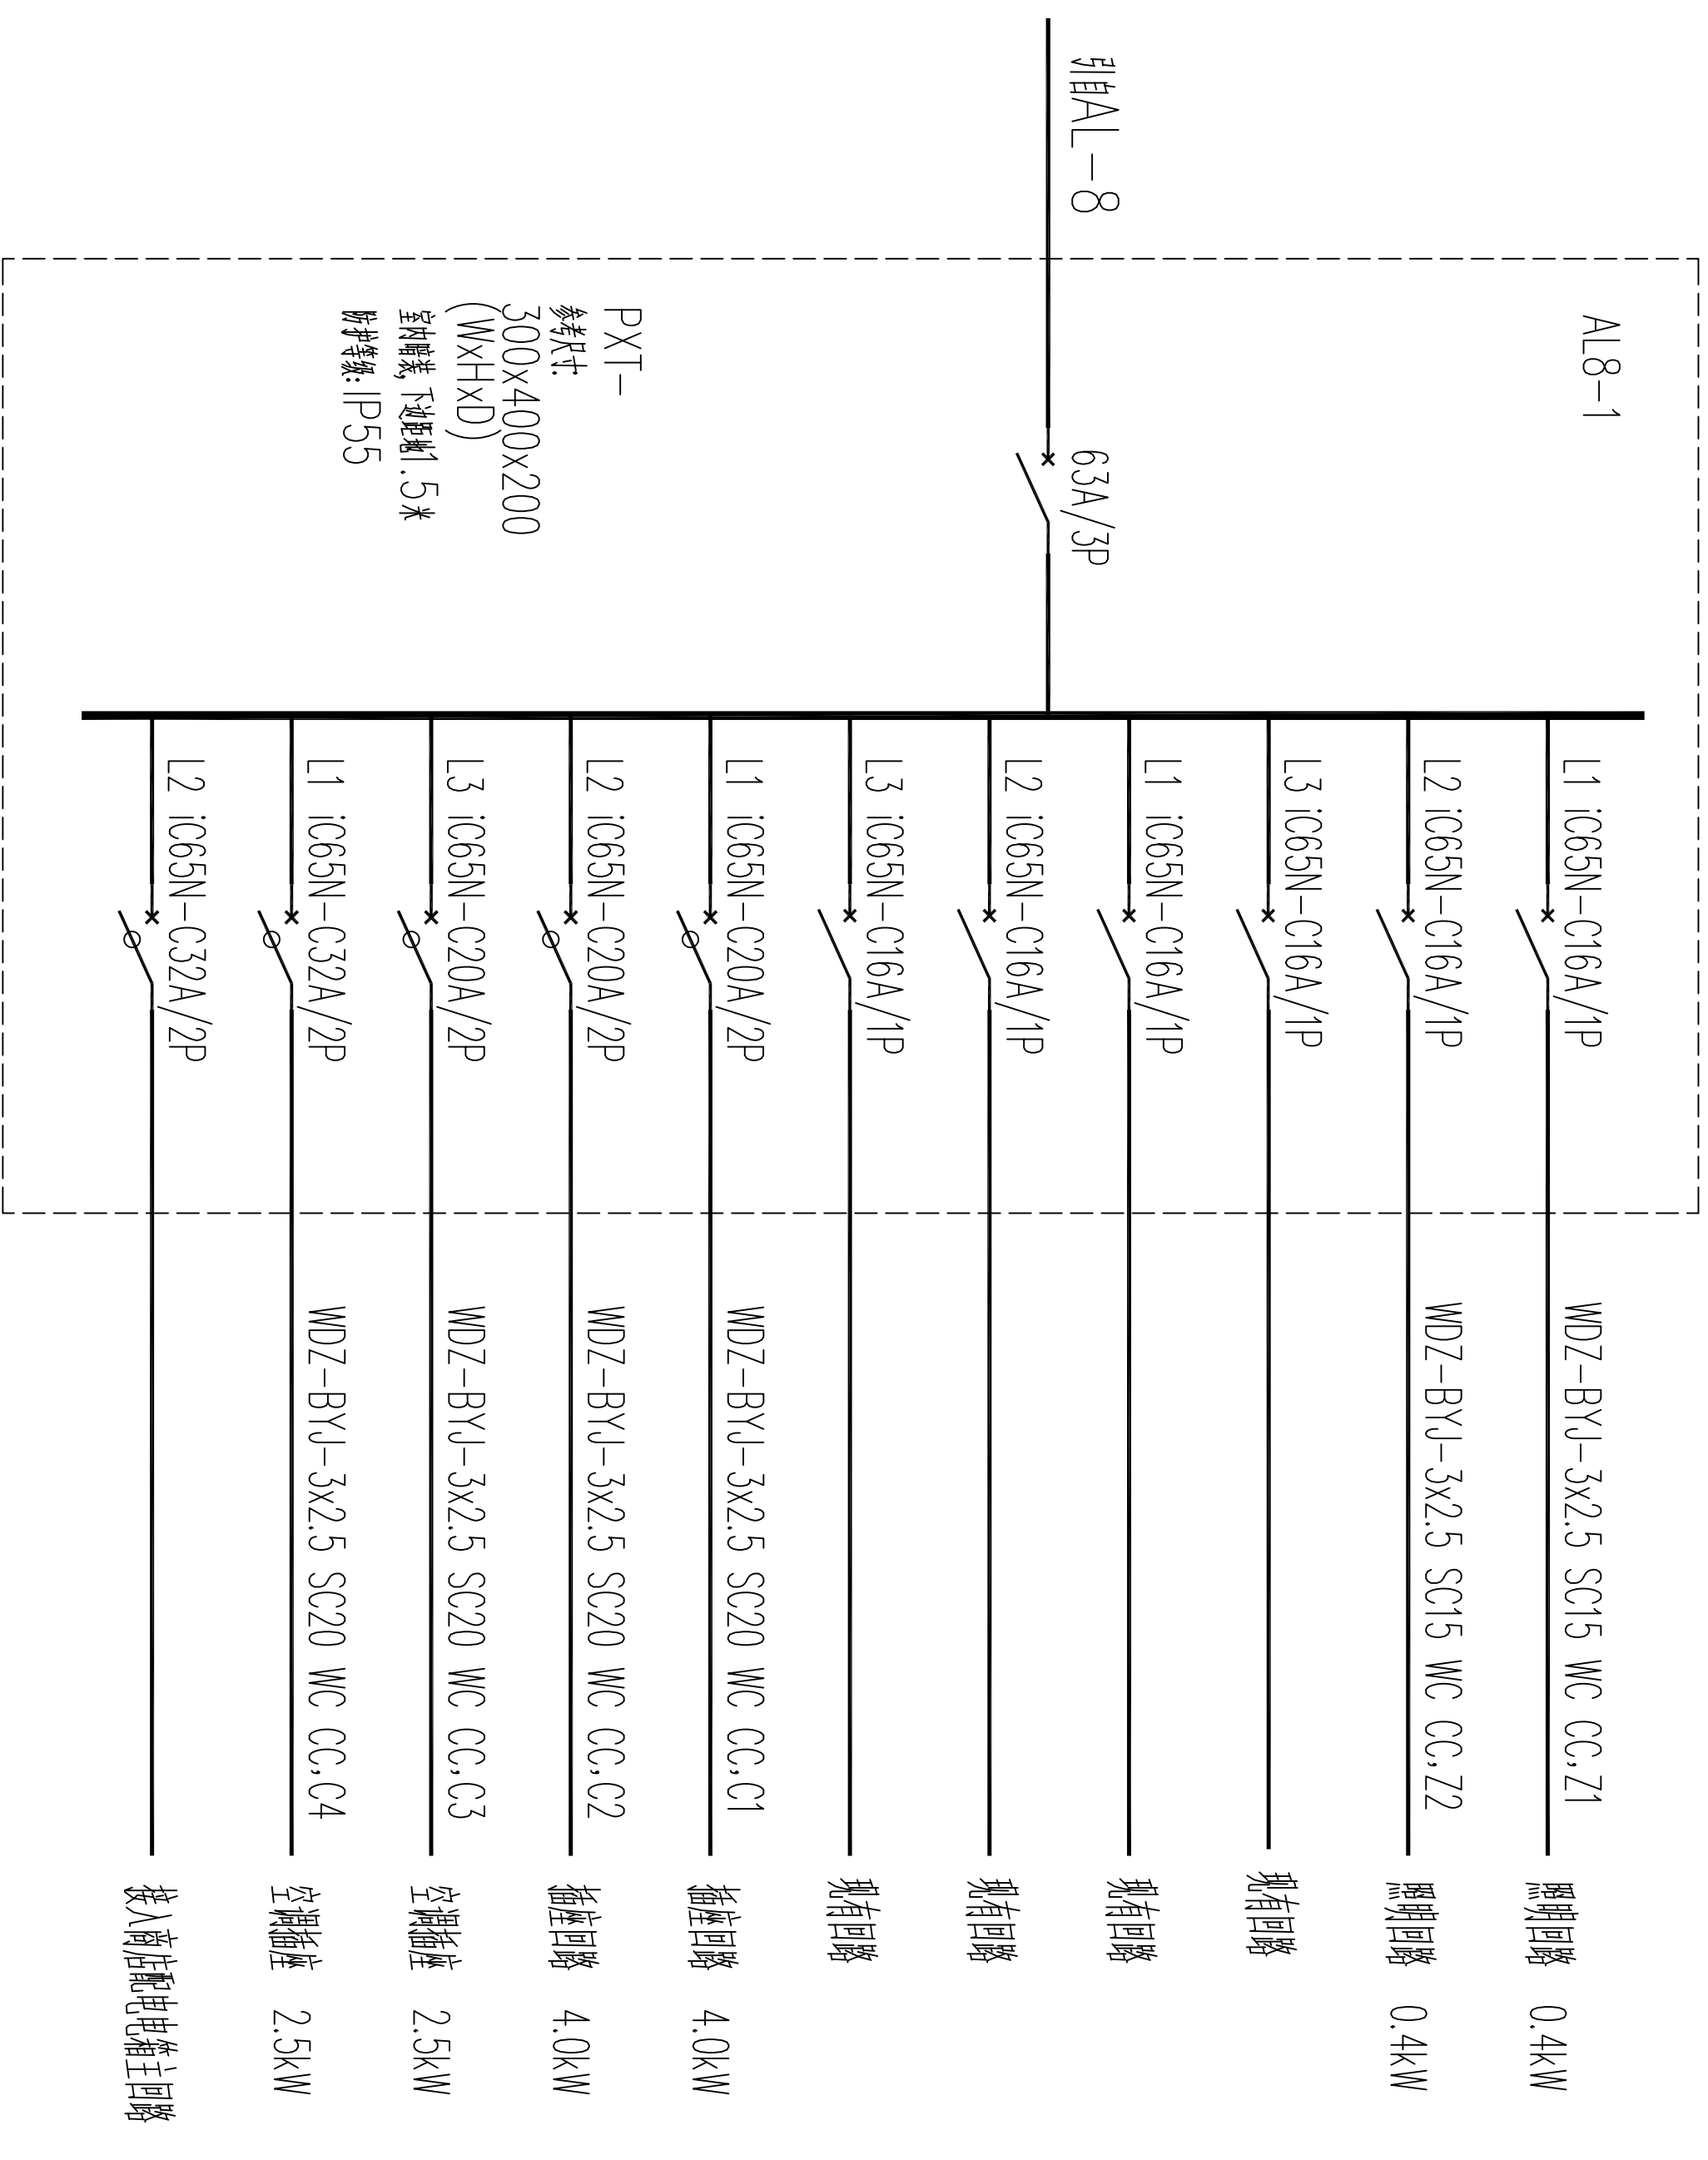

AL8-1 配电系统图

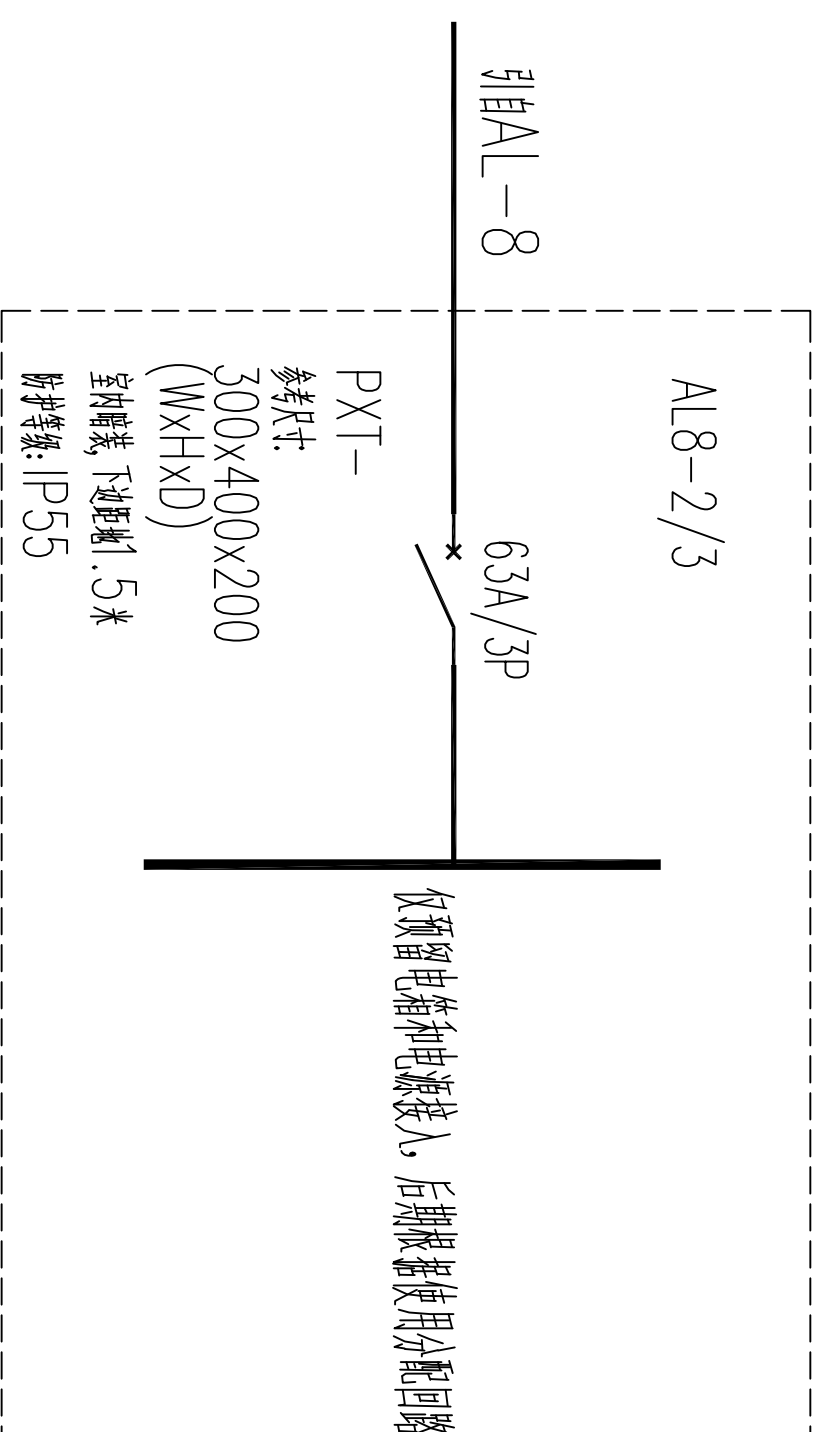

AL8-2/3 配电系统图

配电箱系统图 (九)

所有配电箱尺寸仅供参考(请参照表内预留尺寸),最终以工厂提供尺寸为准,施工单位需根据最终尺寸相应调整预留尺寸。

八路军西安办事处纪念馆电气线路改造工程										
项目负责人			校	对						
审	定			设	计					
审	核			制	图					
工种负责人										
配电箱系统图九							设计号	C24-00-00		
							图	别	电 施	
							图	号	17	
							日	期	2024. 07	