




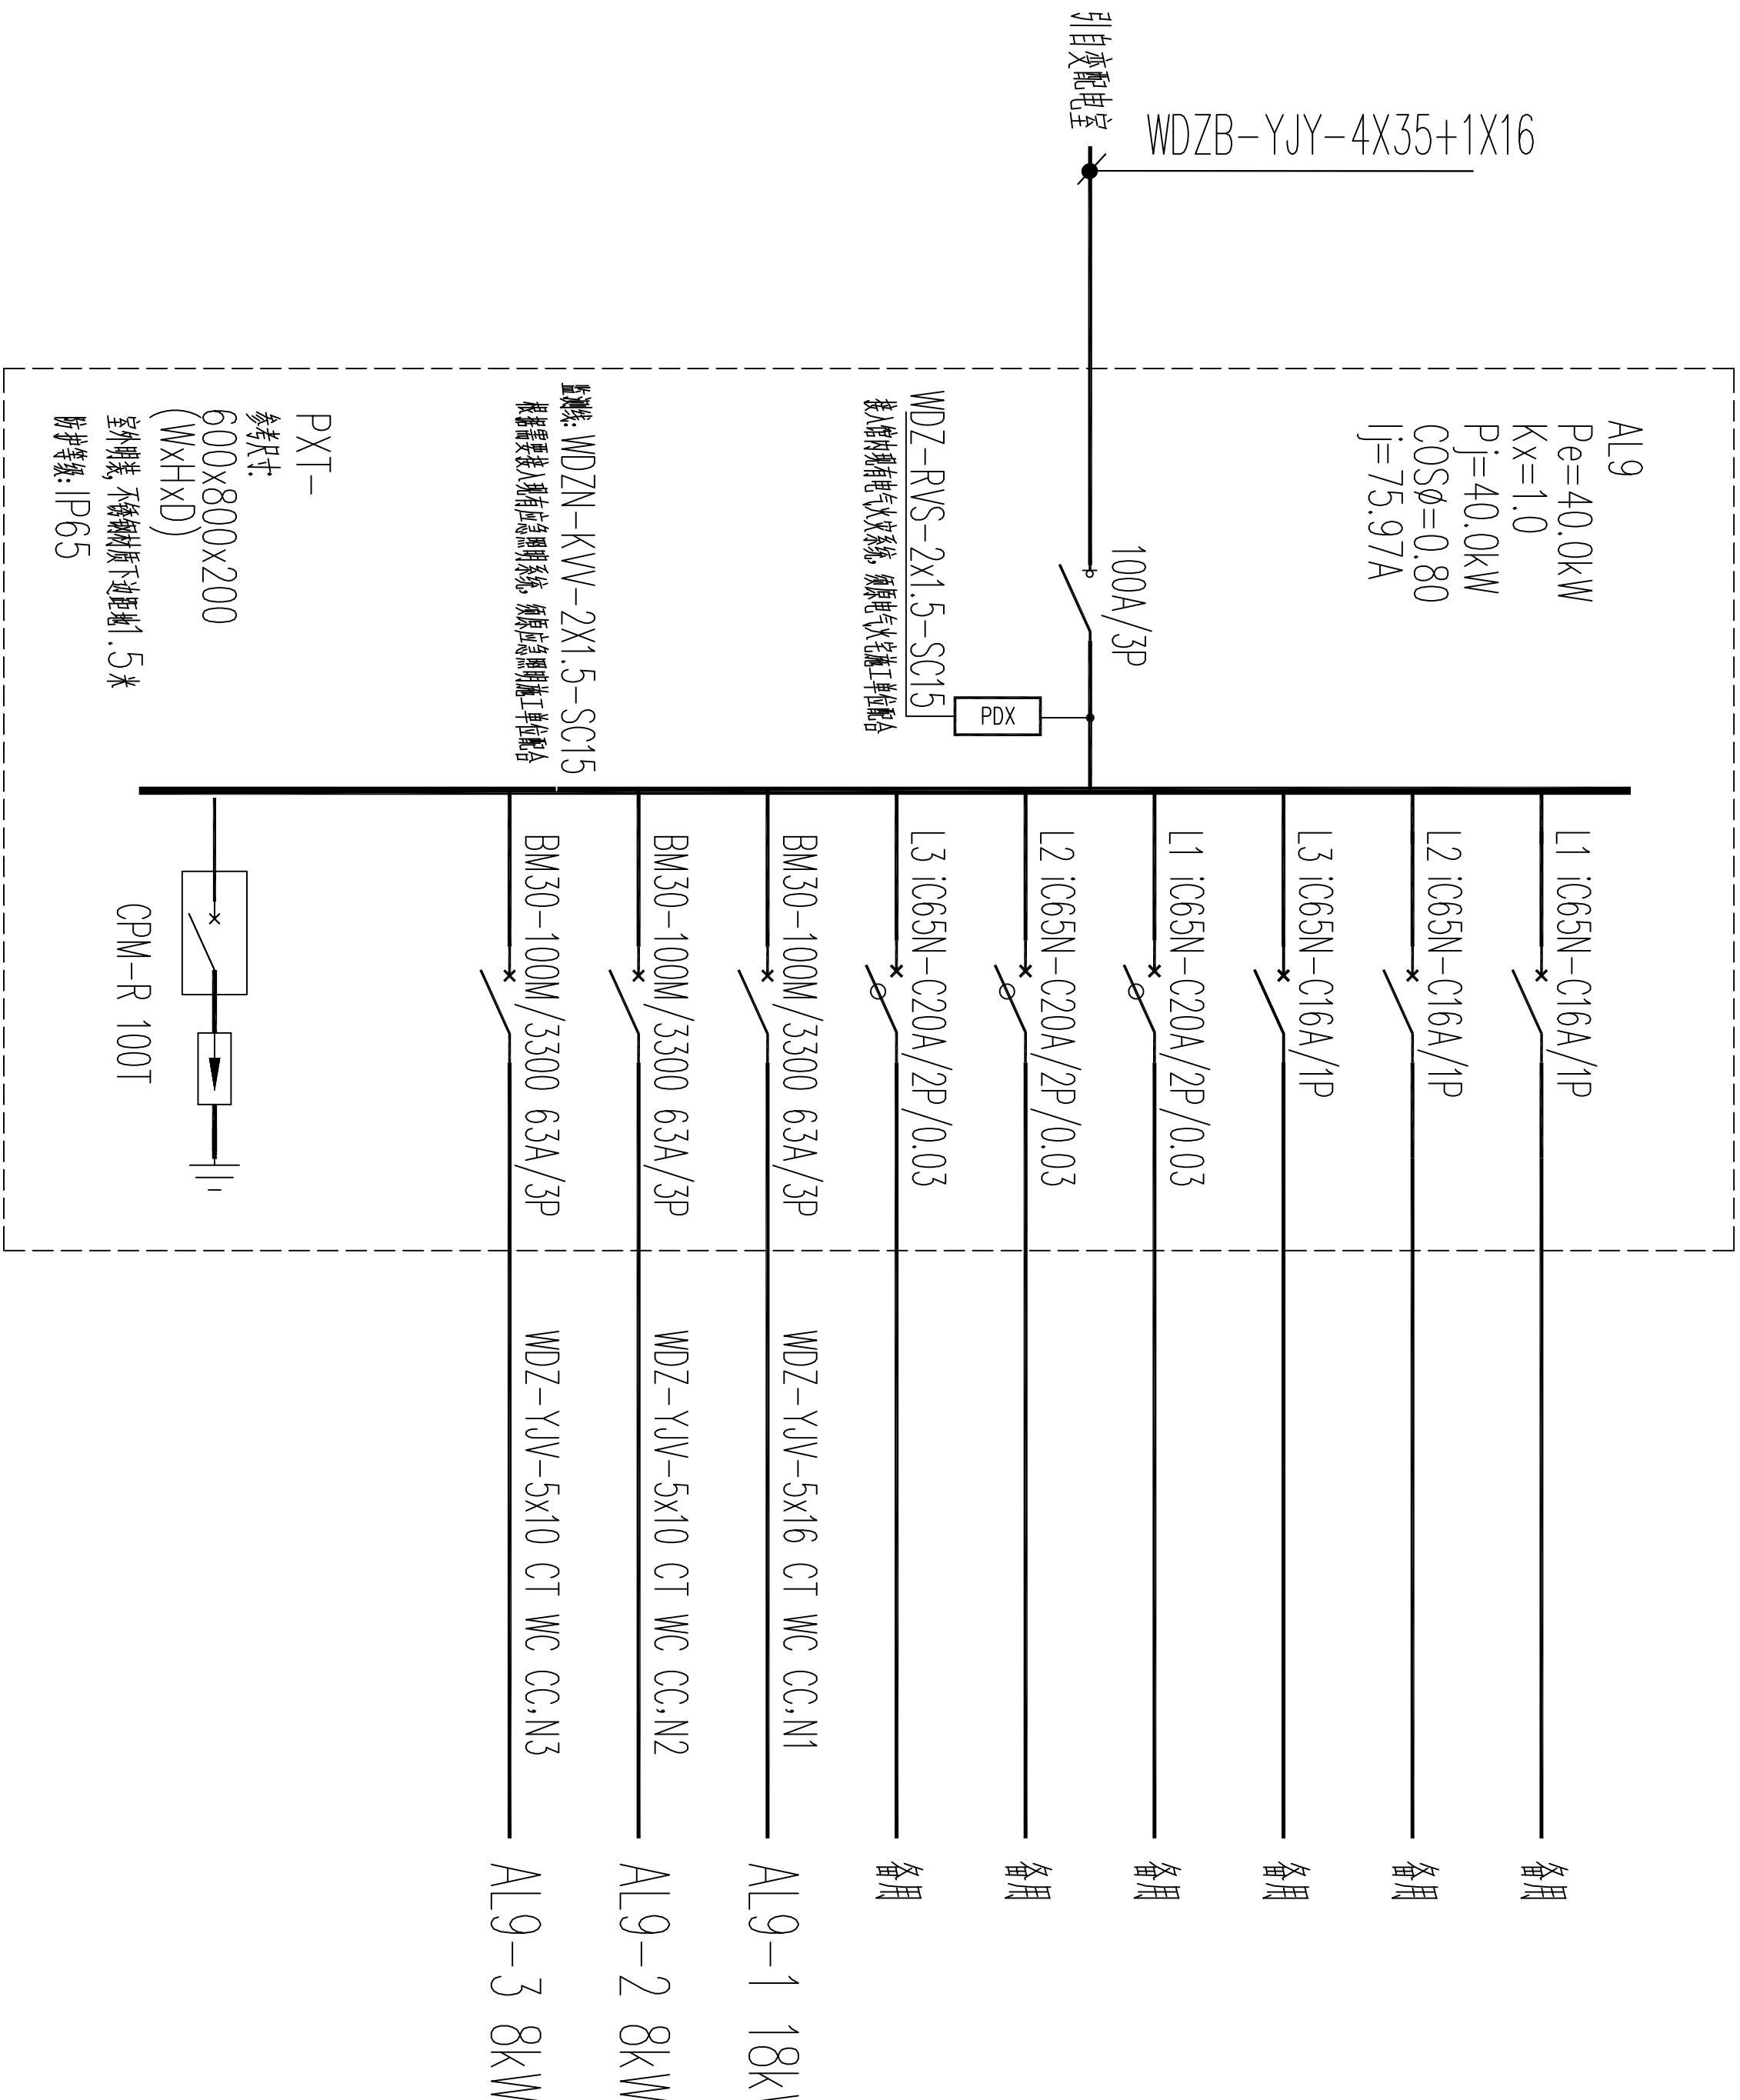

AL9 配电系统图

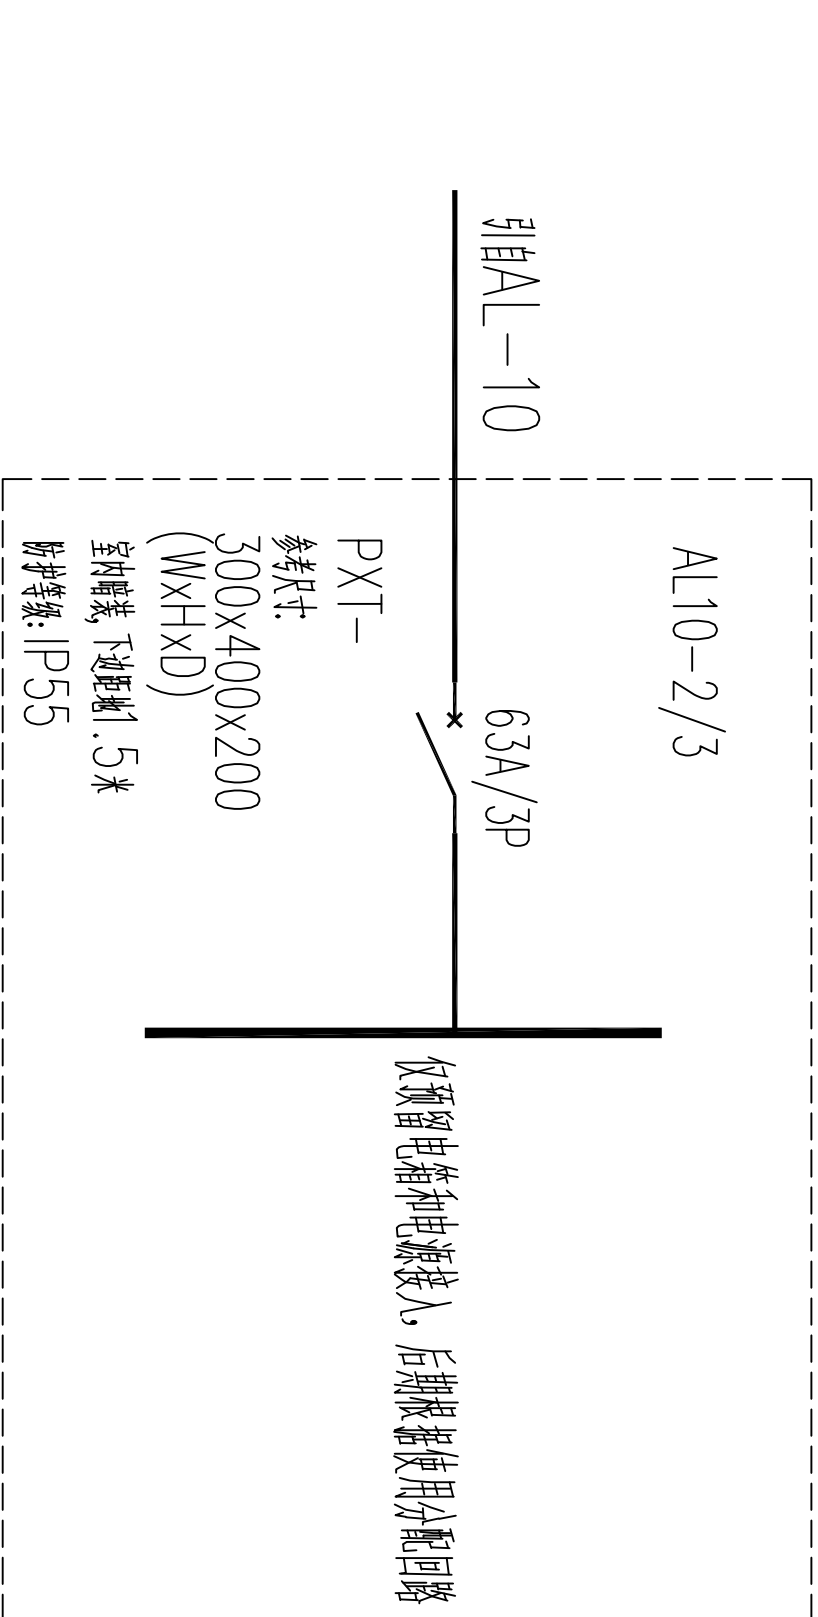

AL10-2/3/4 配电系统图

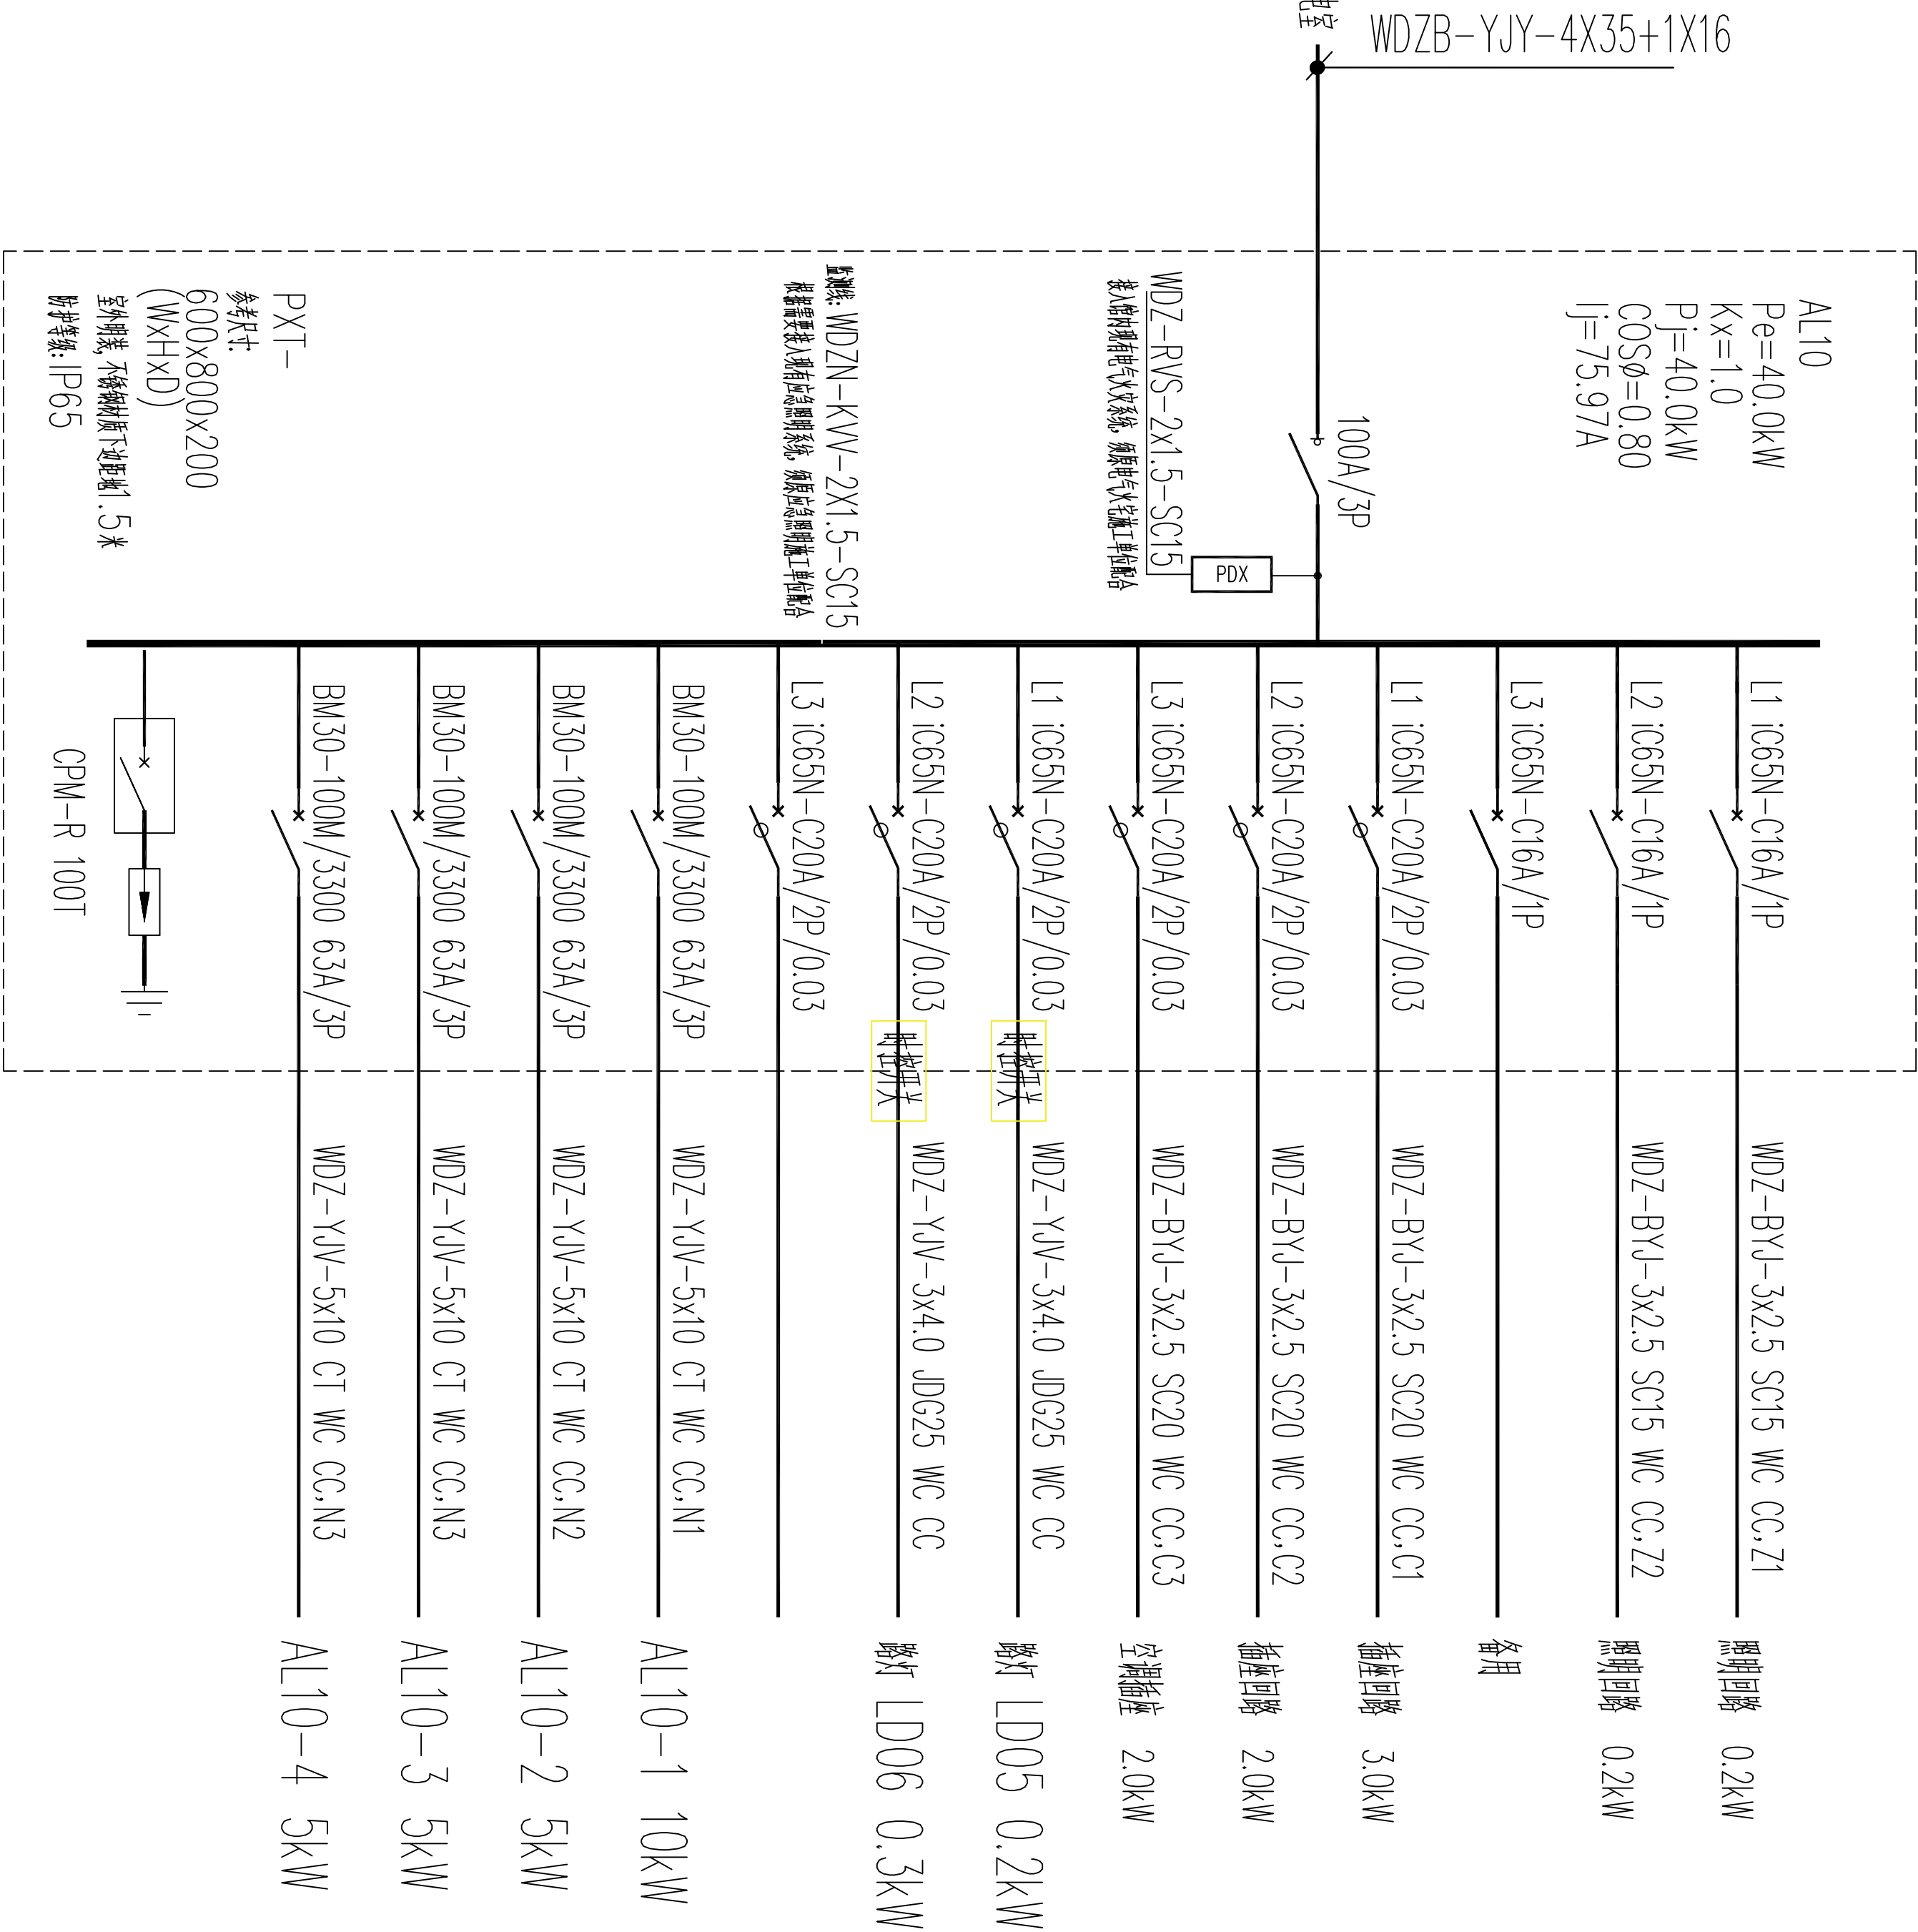

AL10 配电系统图

配电箱系统图 (十)

所有配电箱尺寸仅供参考（箱体表示预留尺寸），最终尺寸以生产厂家提供尺寸为准，施工过程中请严格按照尺寸进行安装和验收。
室外敷设，防护等级IP65。

八路军西安办事处纪念馆电气线路改造工程					
项目负责人		校	对		
审	定			图	别
审	核		制	图	号
工种负责人					日期