


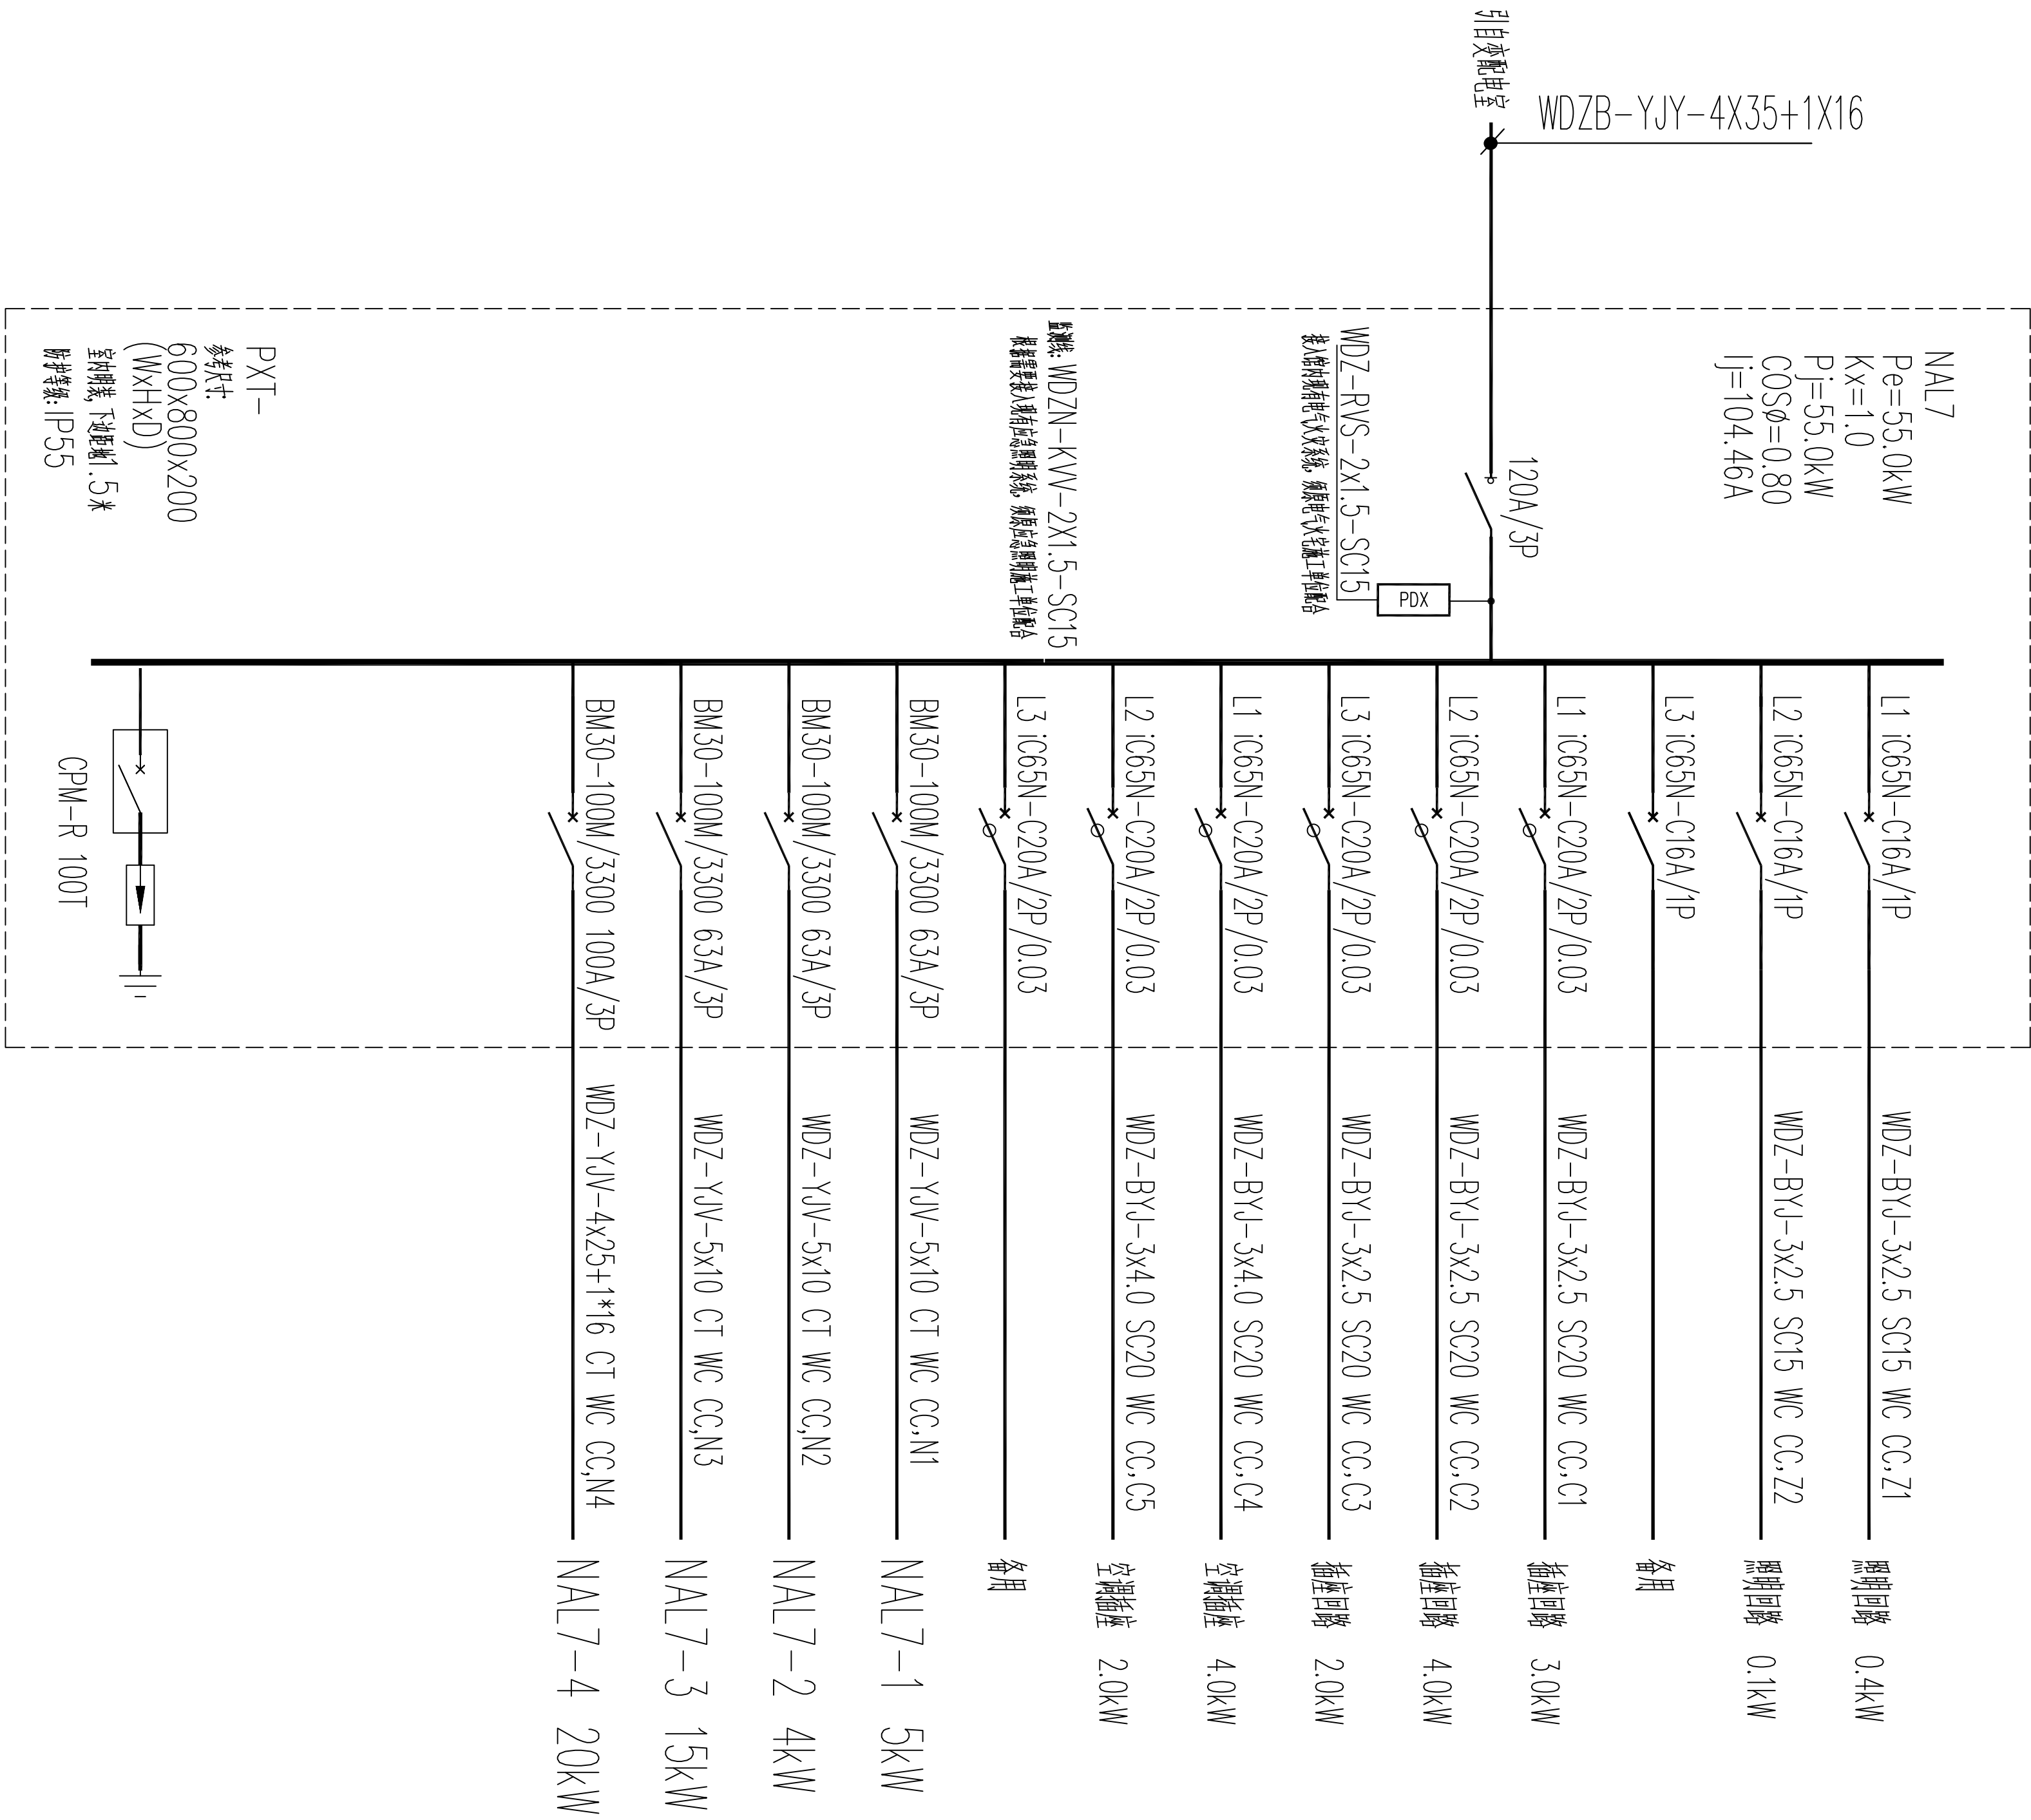


NAL7 配电系统图


配电箱系统图 (十一)

所有配电尺寸仅供参考 (请参照表内预留尺寸), 最终尺寸以生产厂家的提供尺寸为准, 施工过程中请参照最终尺寸进行调整, 如有疑问, 请及时联系, 谢谢!

室外暗装, 满足防护等级IP65.

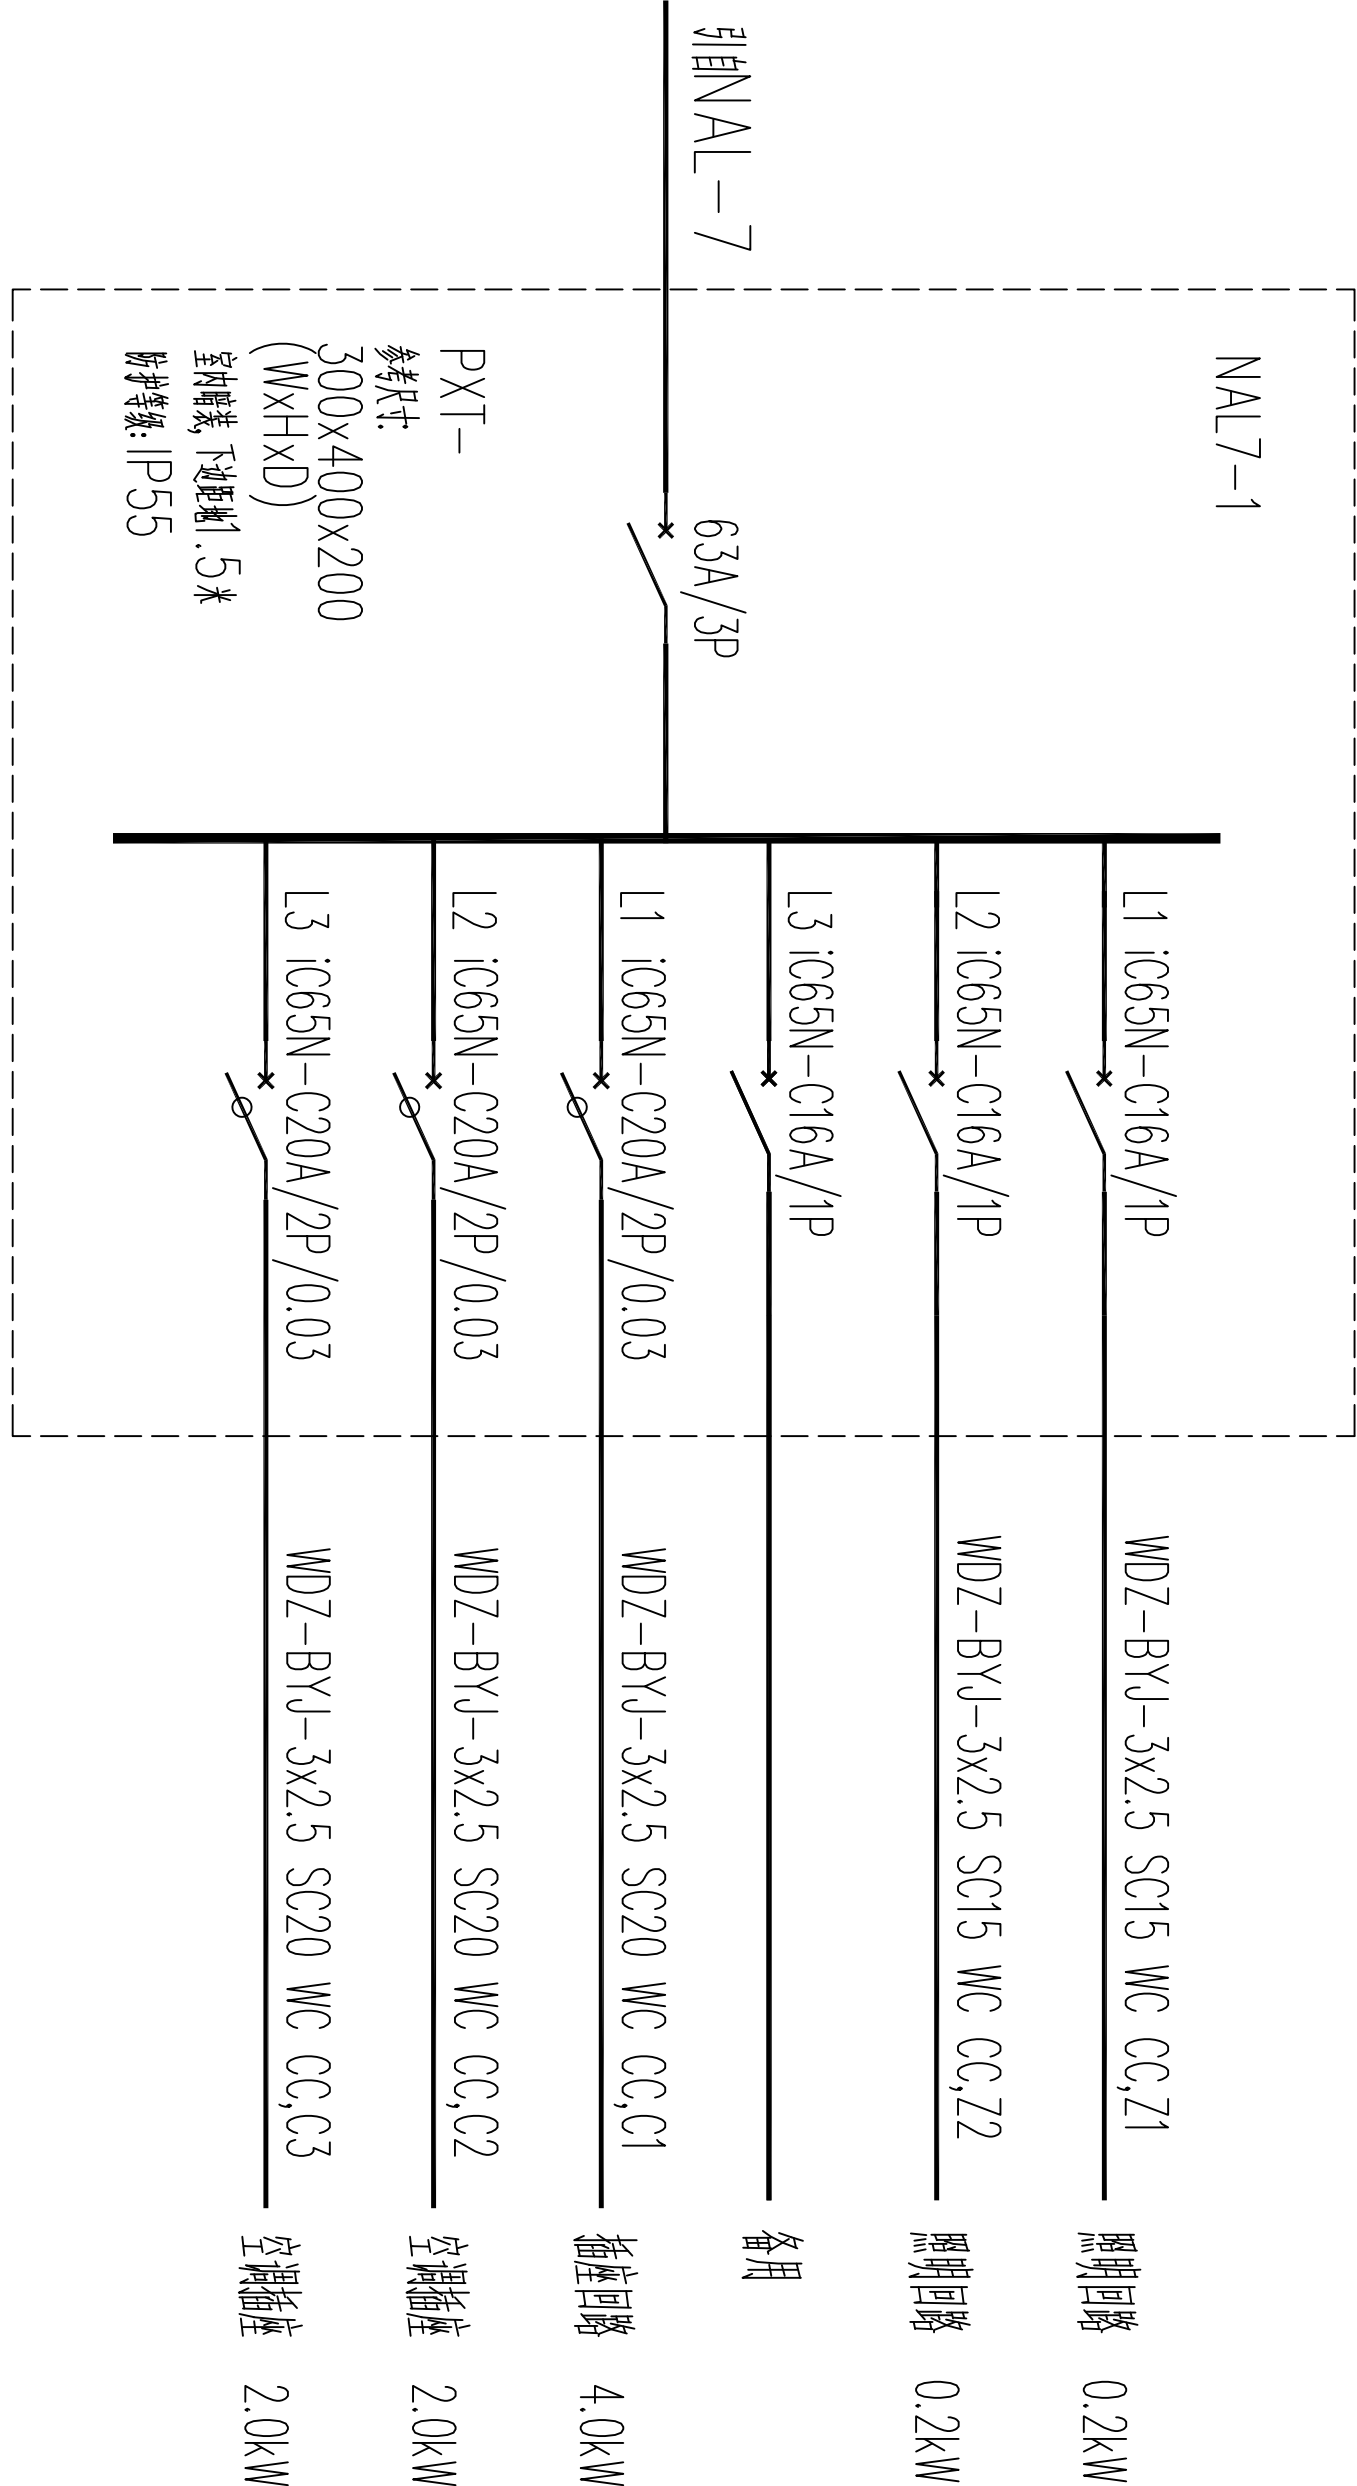

NAL7-1 配电系统图

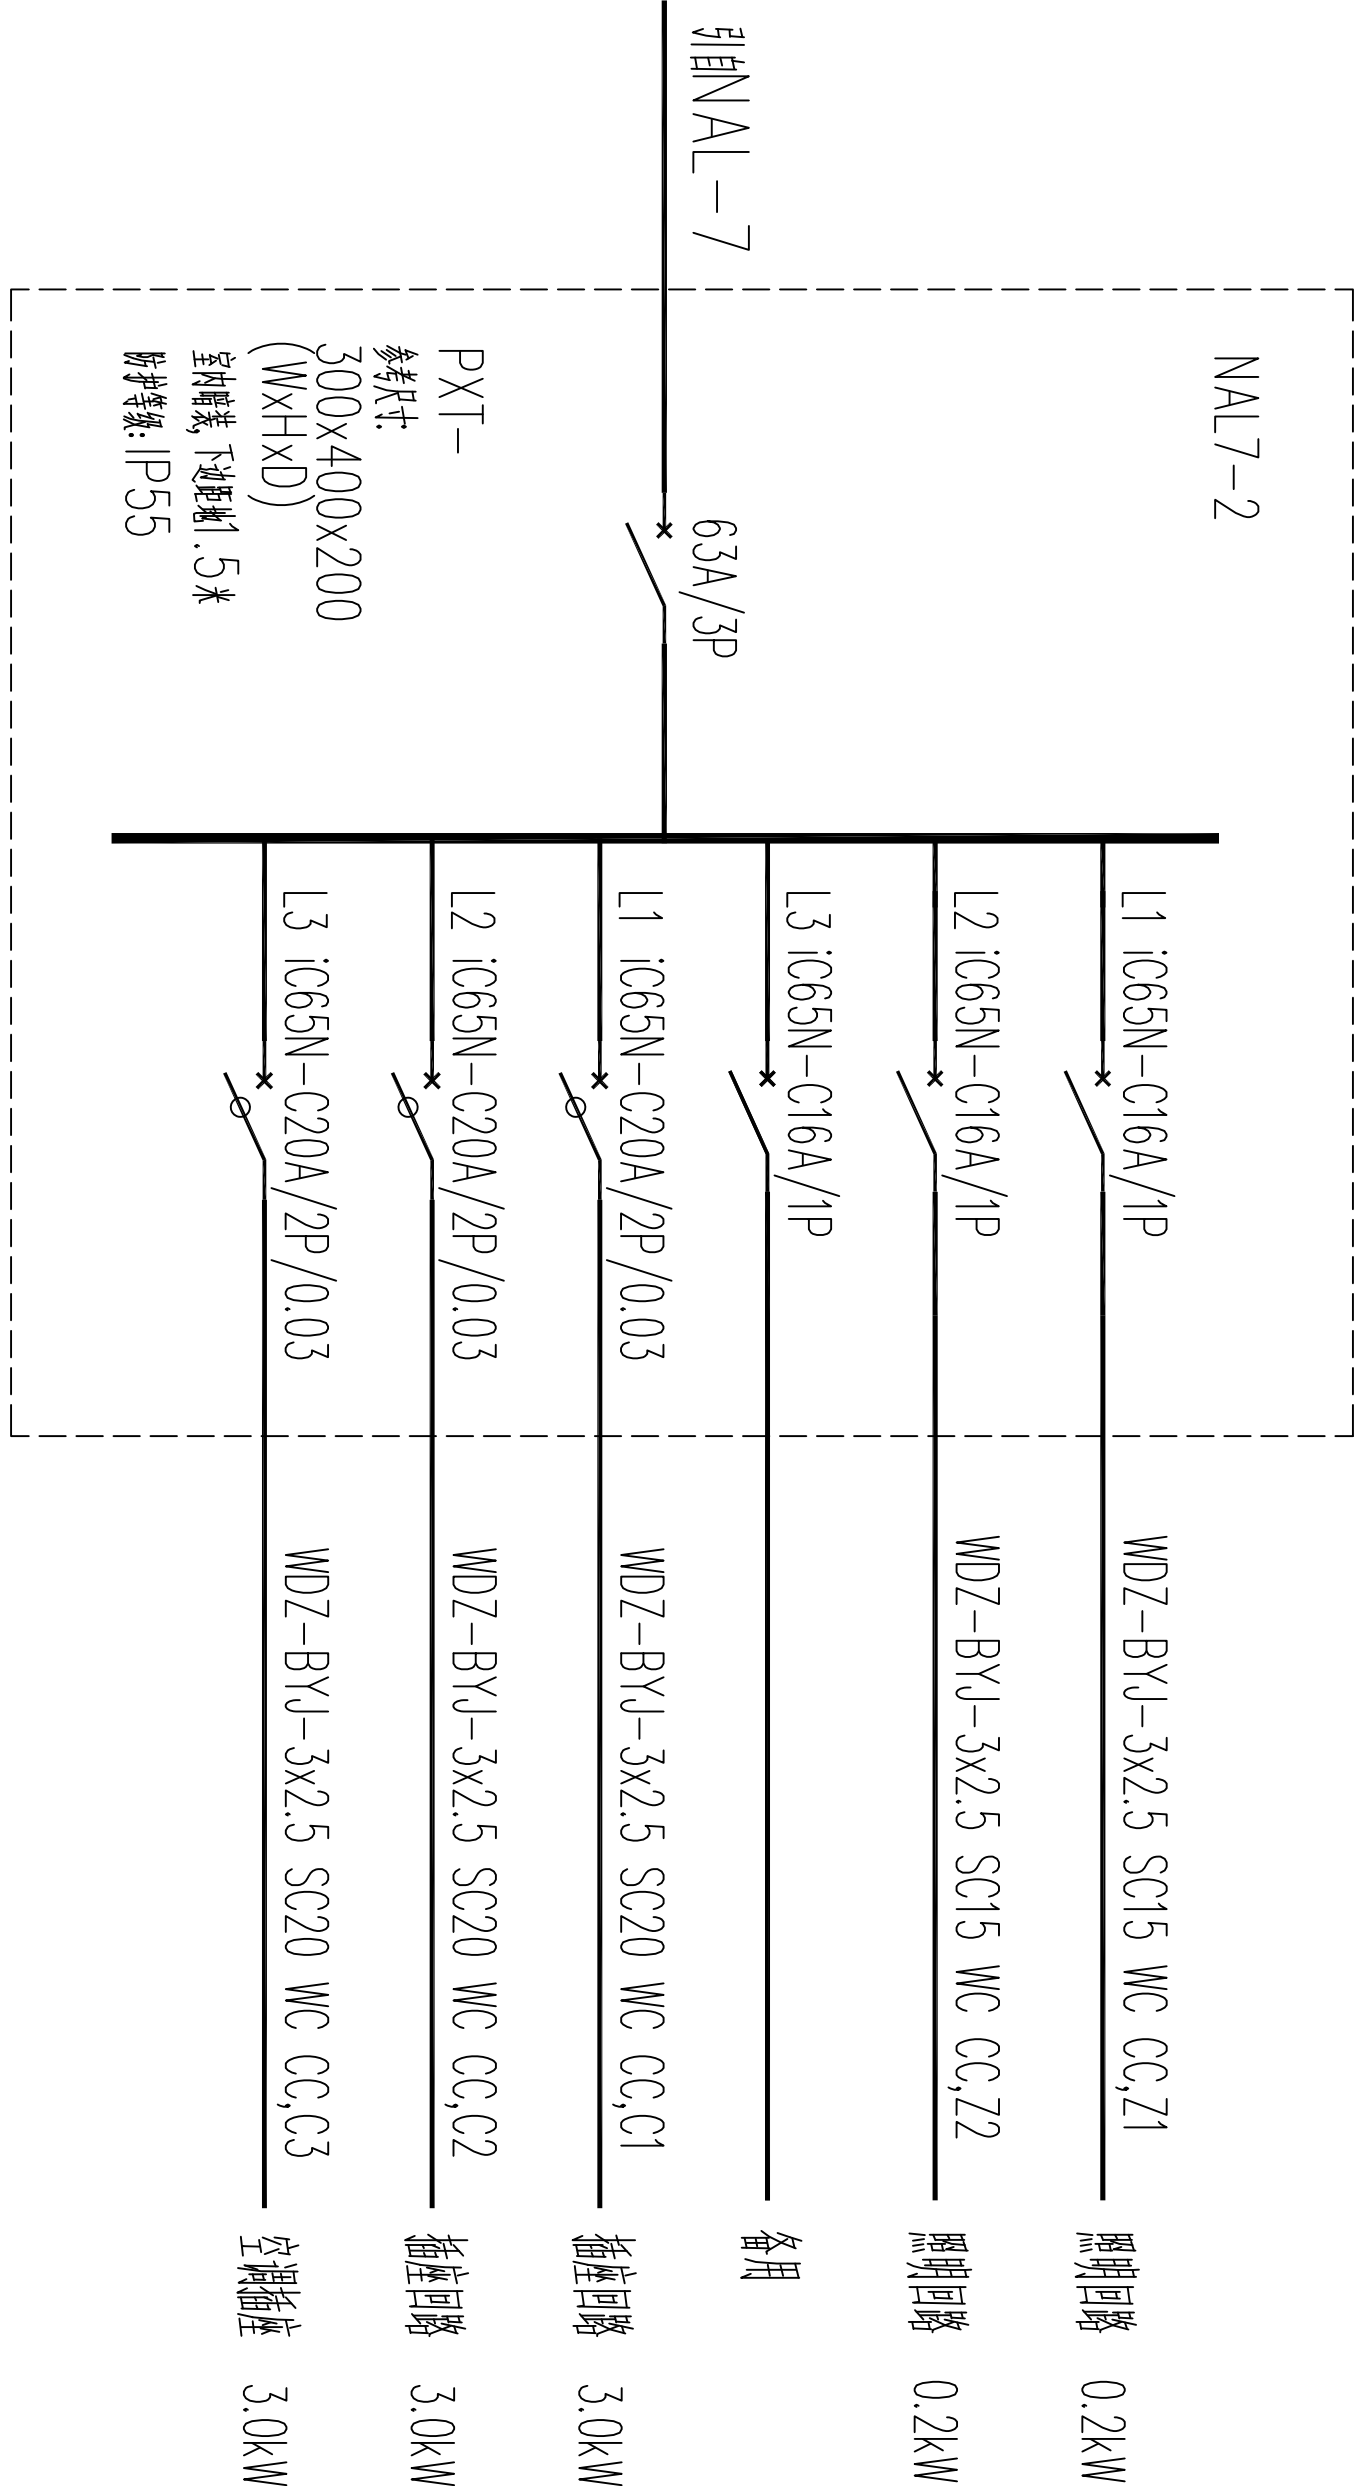

NAL7-2 配电系统图

八路军西安办事处纪念馆电气线路改造工程					
项目负责人		校	对		
审	定				
审	核		制	配电箱系统图十一	
工种负责人					日期
					2024.07