




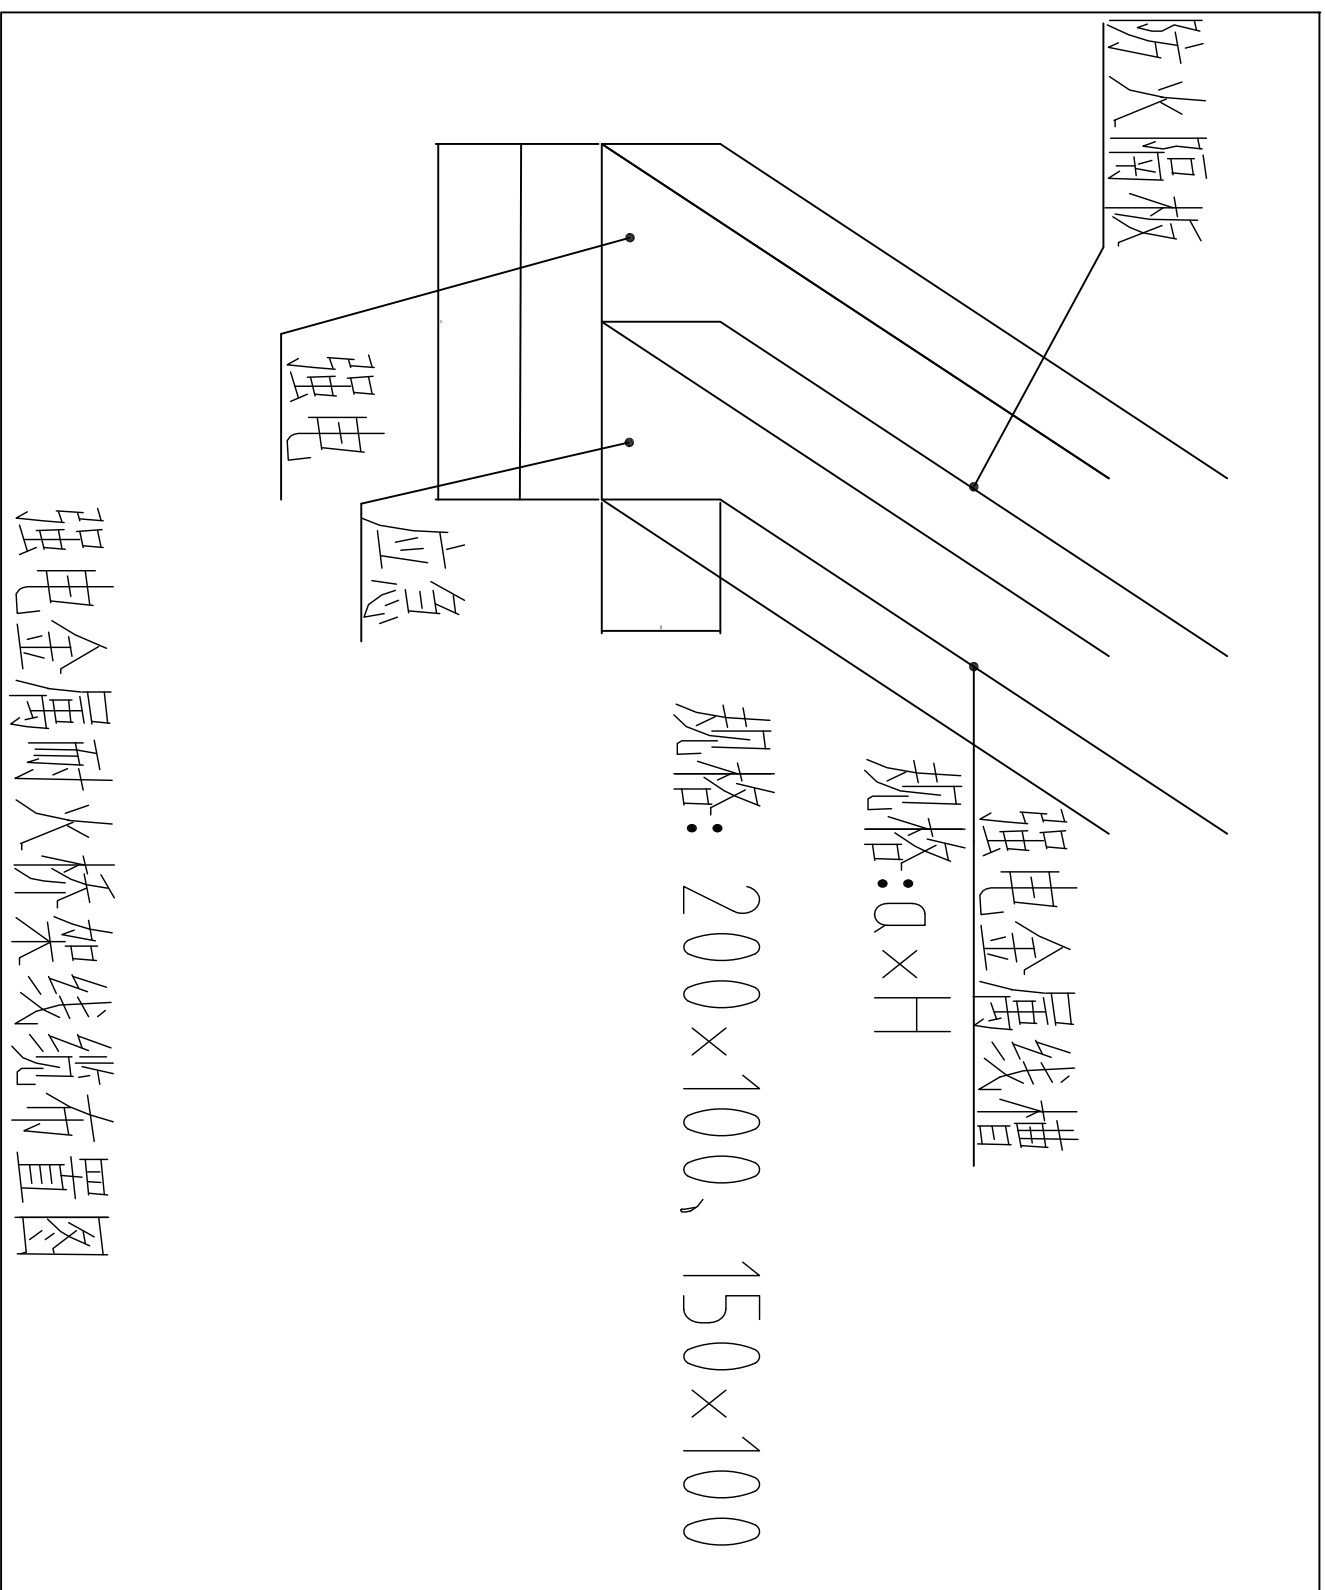

- 1、水平段金属槽，其金属槽宽度 a 分割为 $1/2a + 1/2a$
- 2、强电走 $1/2a$ ；应急走 $1/2a$ ；

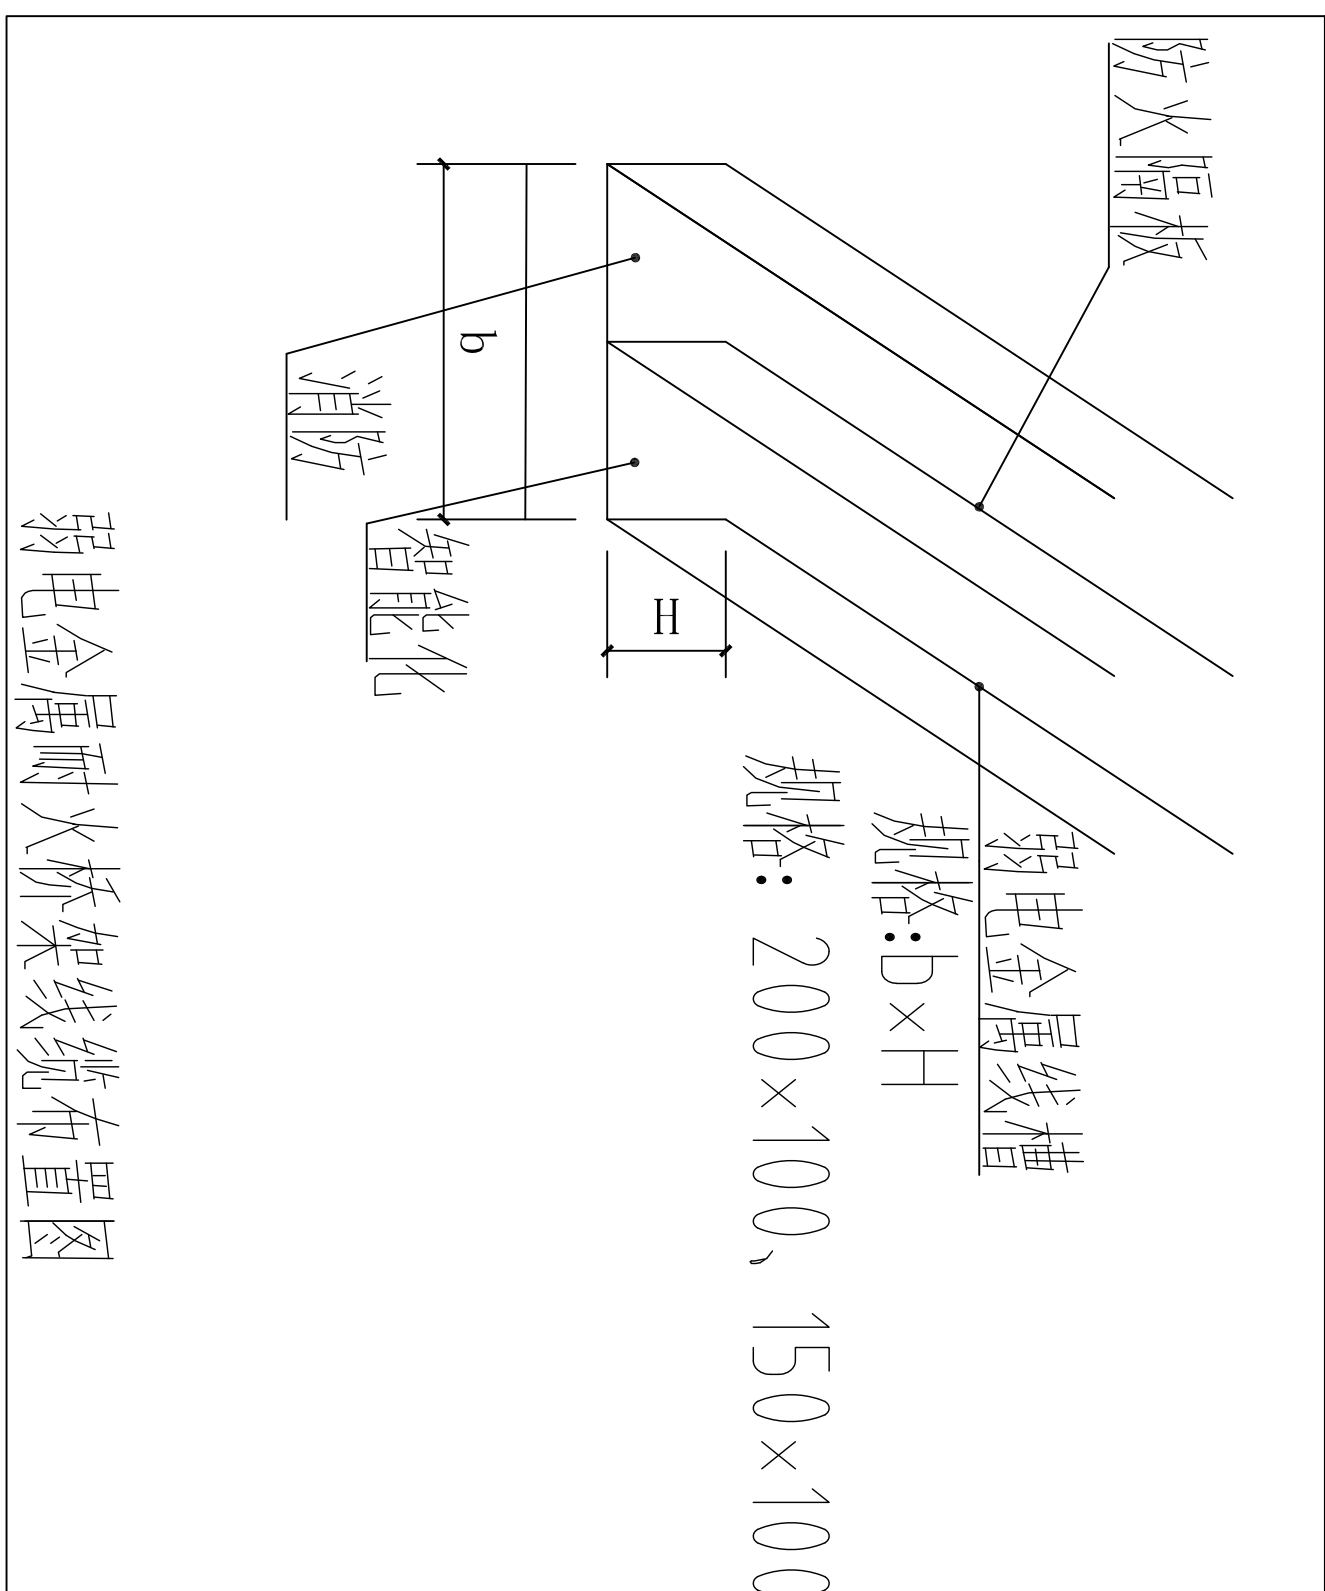


- 1、水平段金属槽，其金属槽宽度 b 分割为 $1/2b + 1/2b$
- 2、消防走 $1/2b$ ；智能化走 $1/2b$ ；

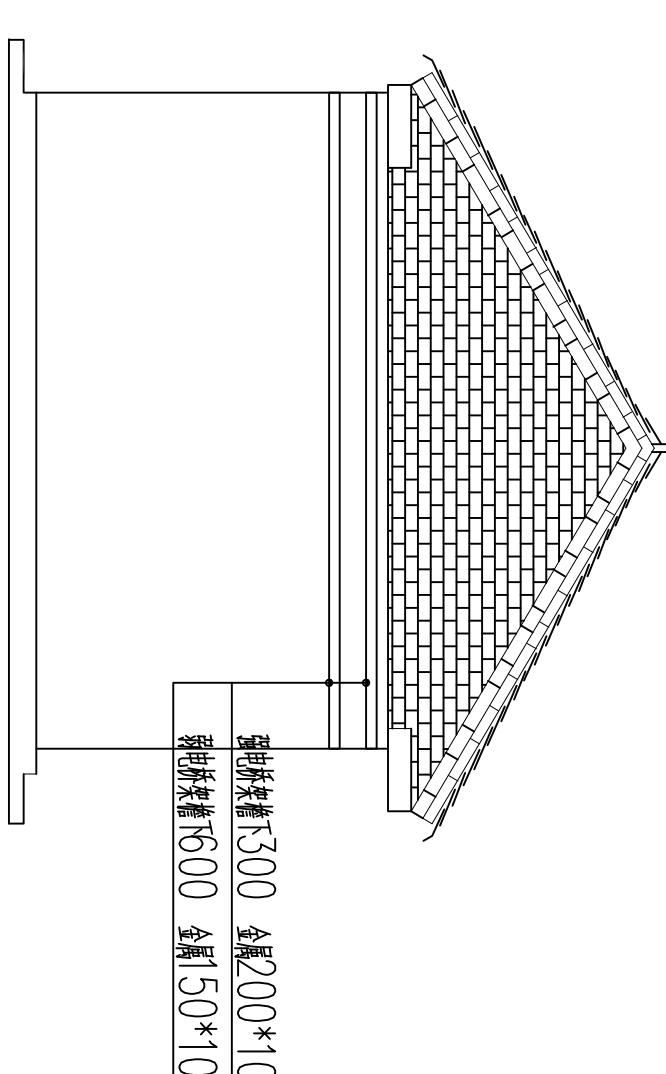

说明：强电桥架与弱电桥架上下或错开安装，之间的间距不于 350mm 。


带隔板强电桥架分割示意图

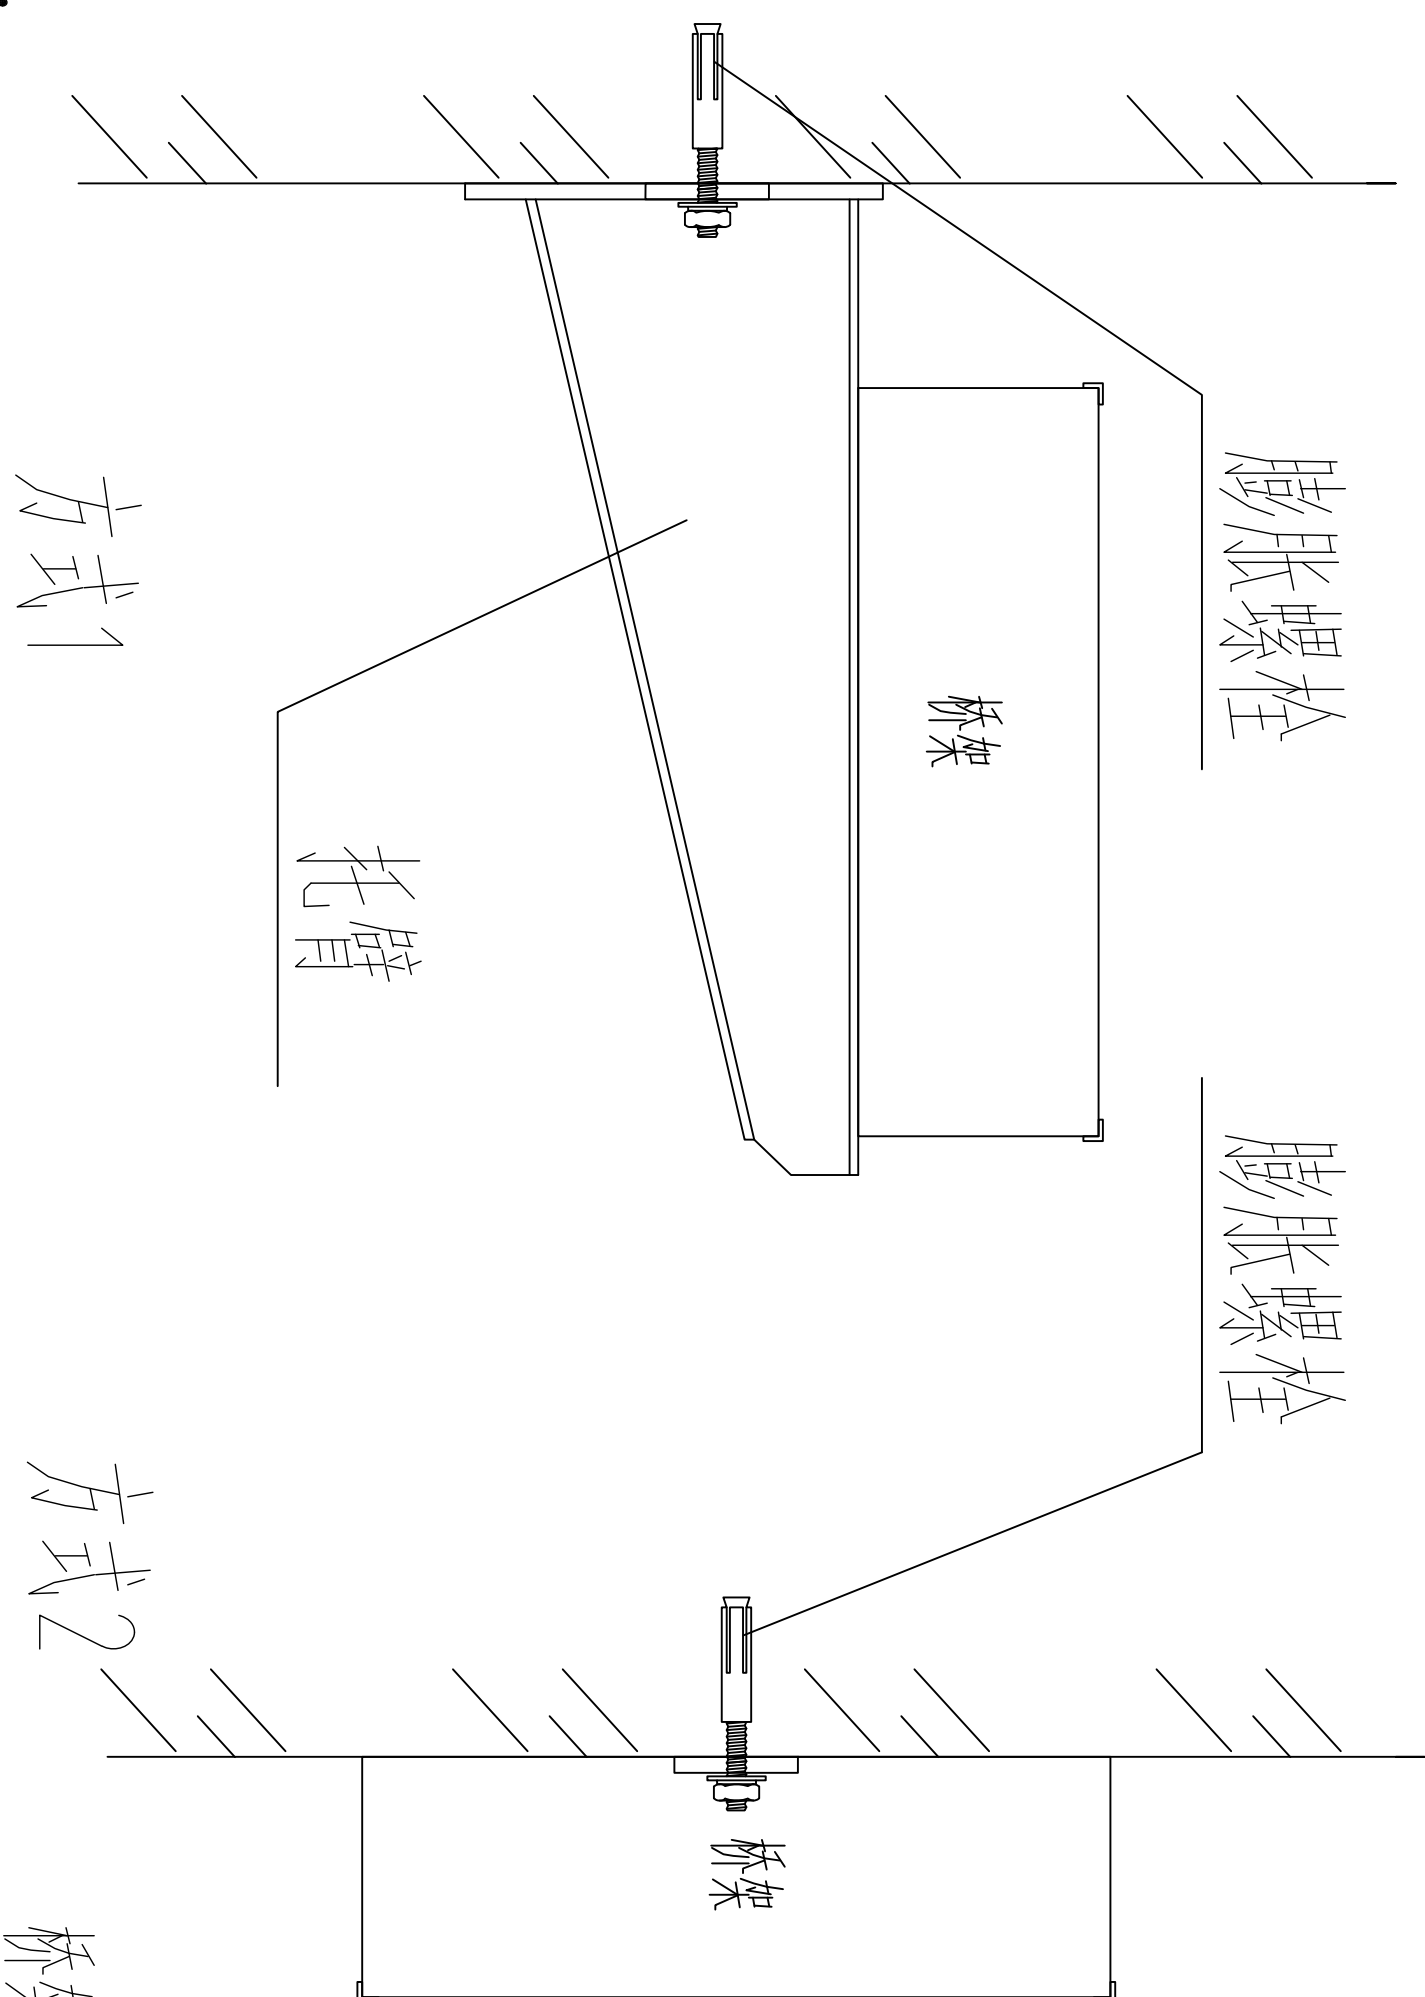

说明：

- 1、桥架固定点间距，桥架宽 100mm 以下时为 1500mm ，桥架宽 150mm 以上时由工程设计确定；
- 2、桥架沿楼板或沿墙敷设，桥架宽 150mm 以上时，应采用双螺栓固定

桥架壁装大样图

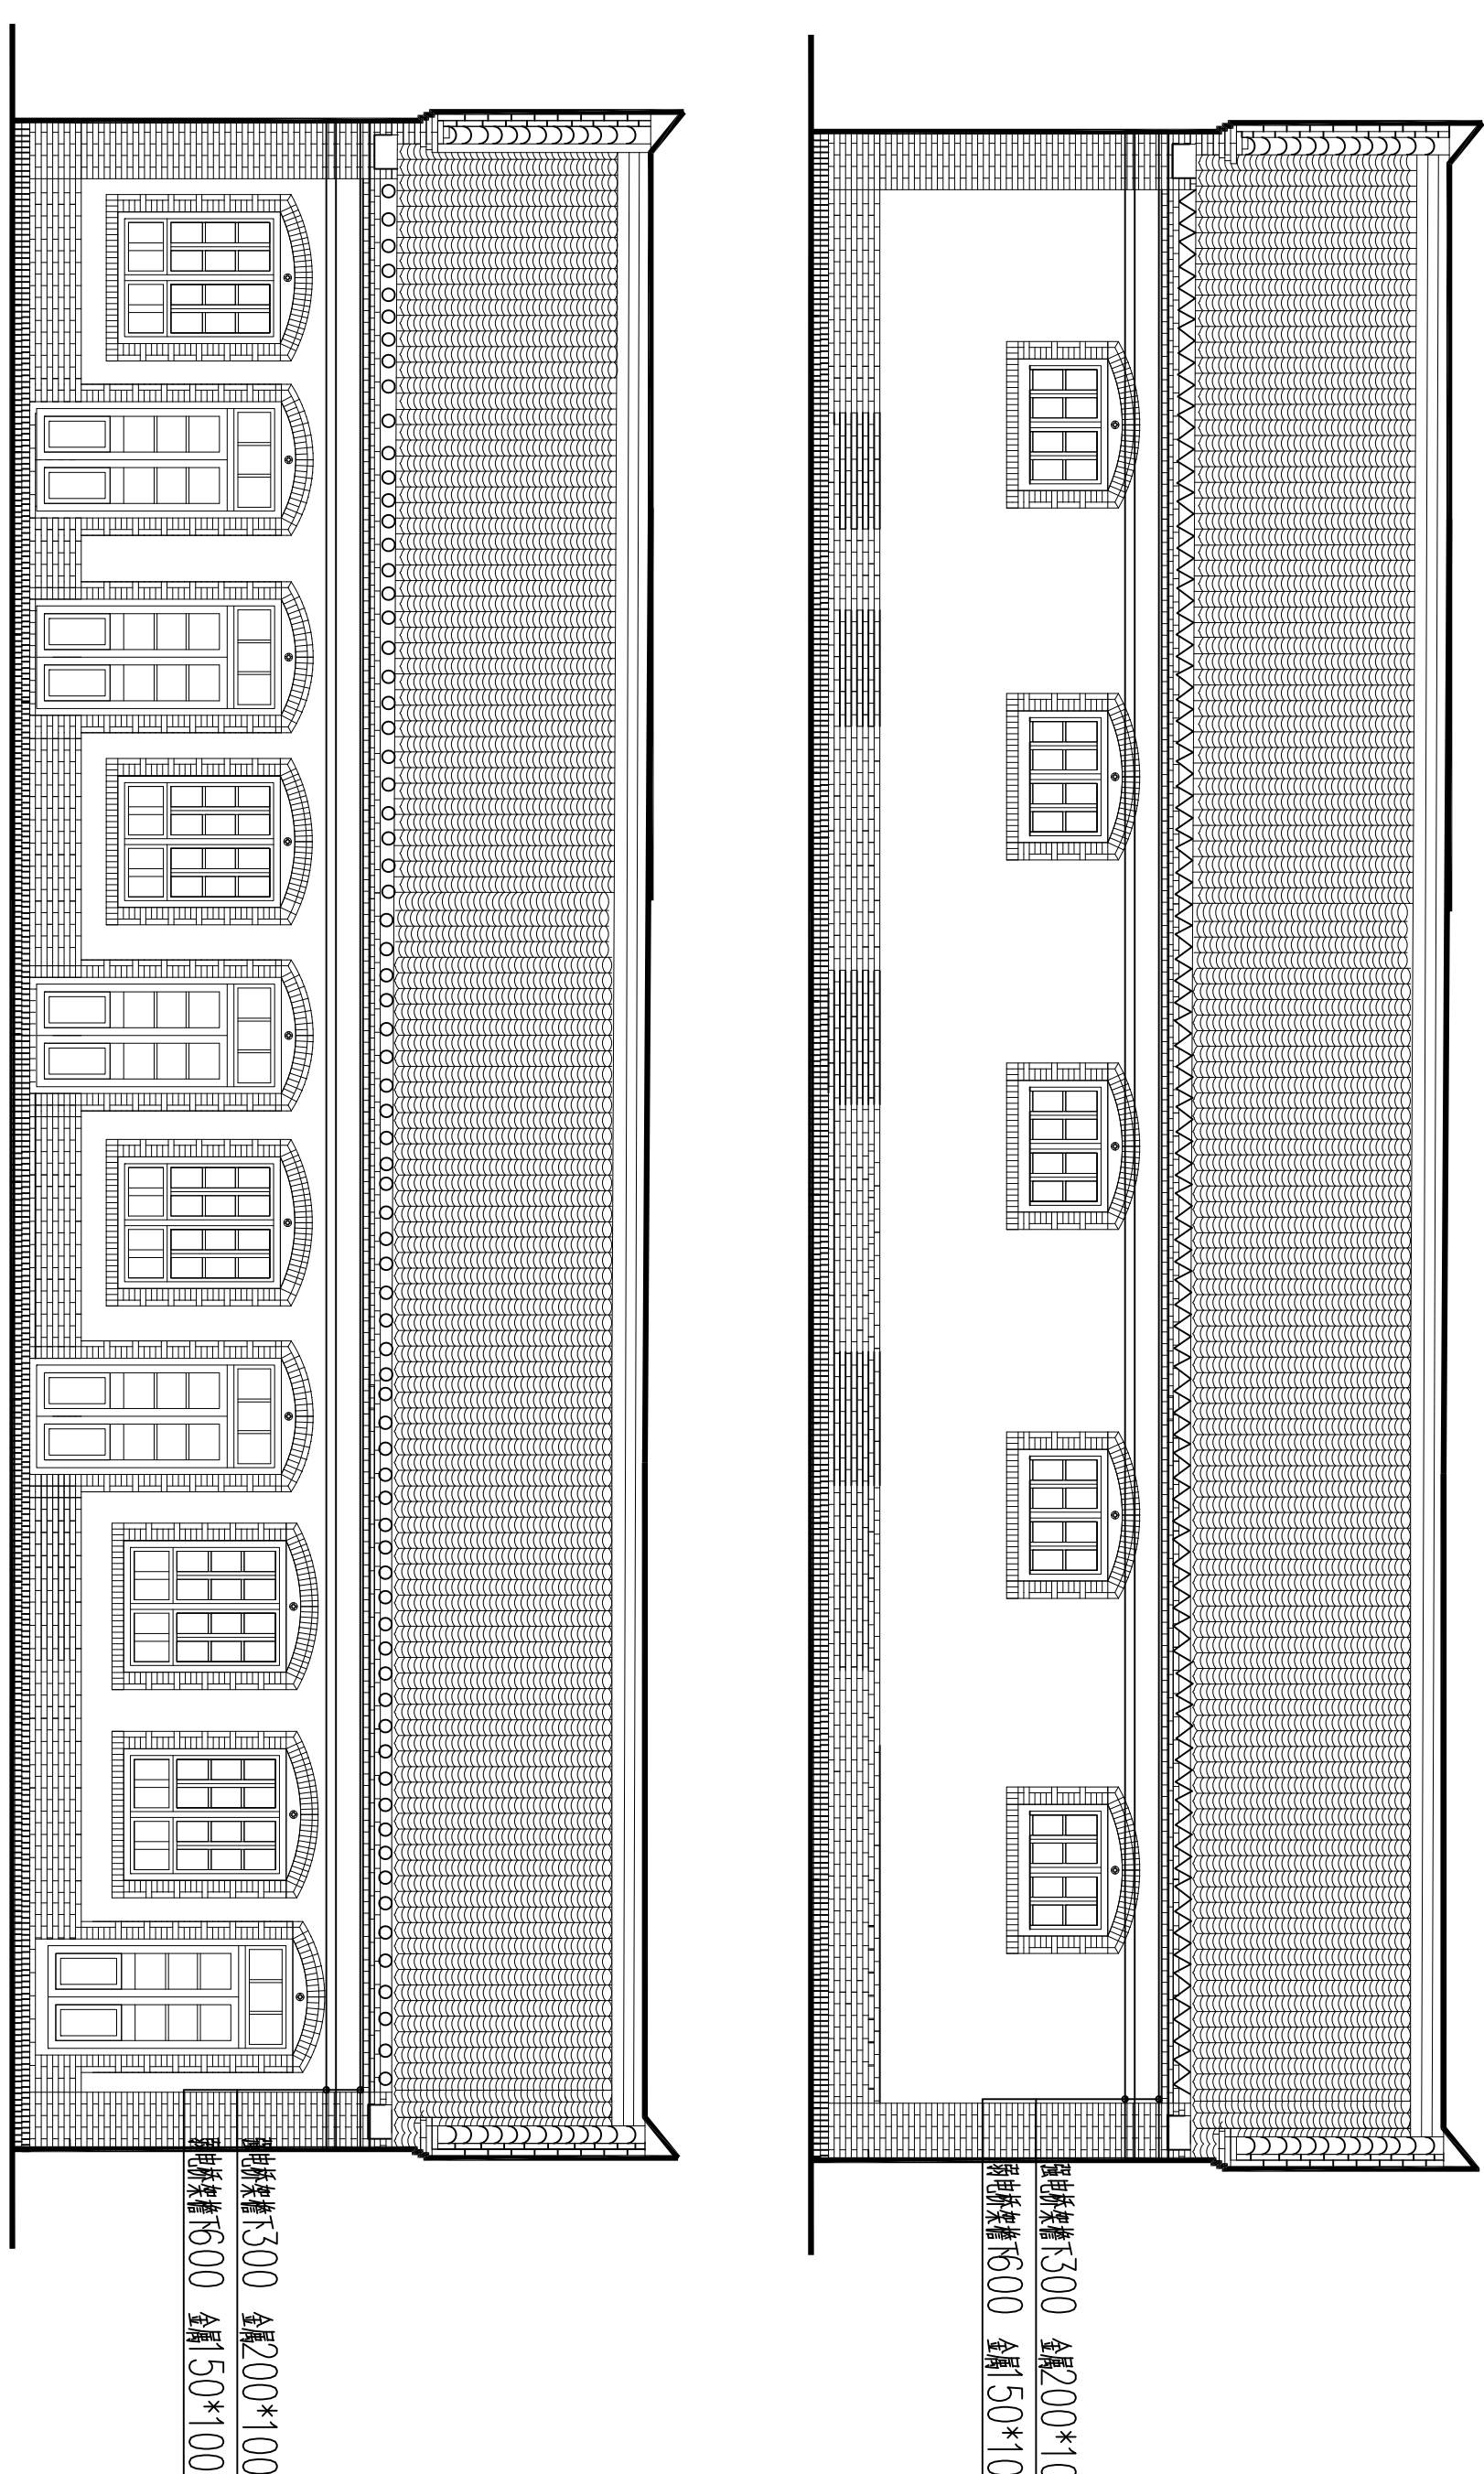

桥架立面图 1: 100

八路军西安办事处纪念馆电气线路改造工程					
项目负责人			校 对		
审 定			设 计		
审 核			制 图		
工种负责人					
桥架安装节点大样图				图 别	电 施
				图 号	03
				日 期	2024.07