


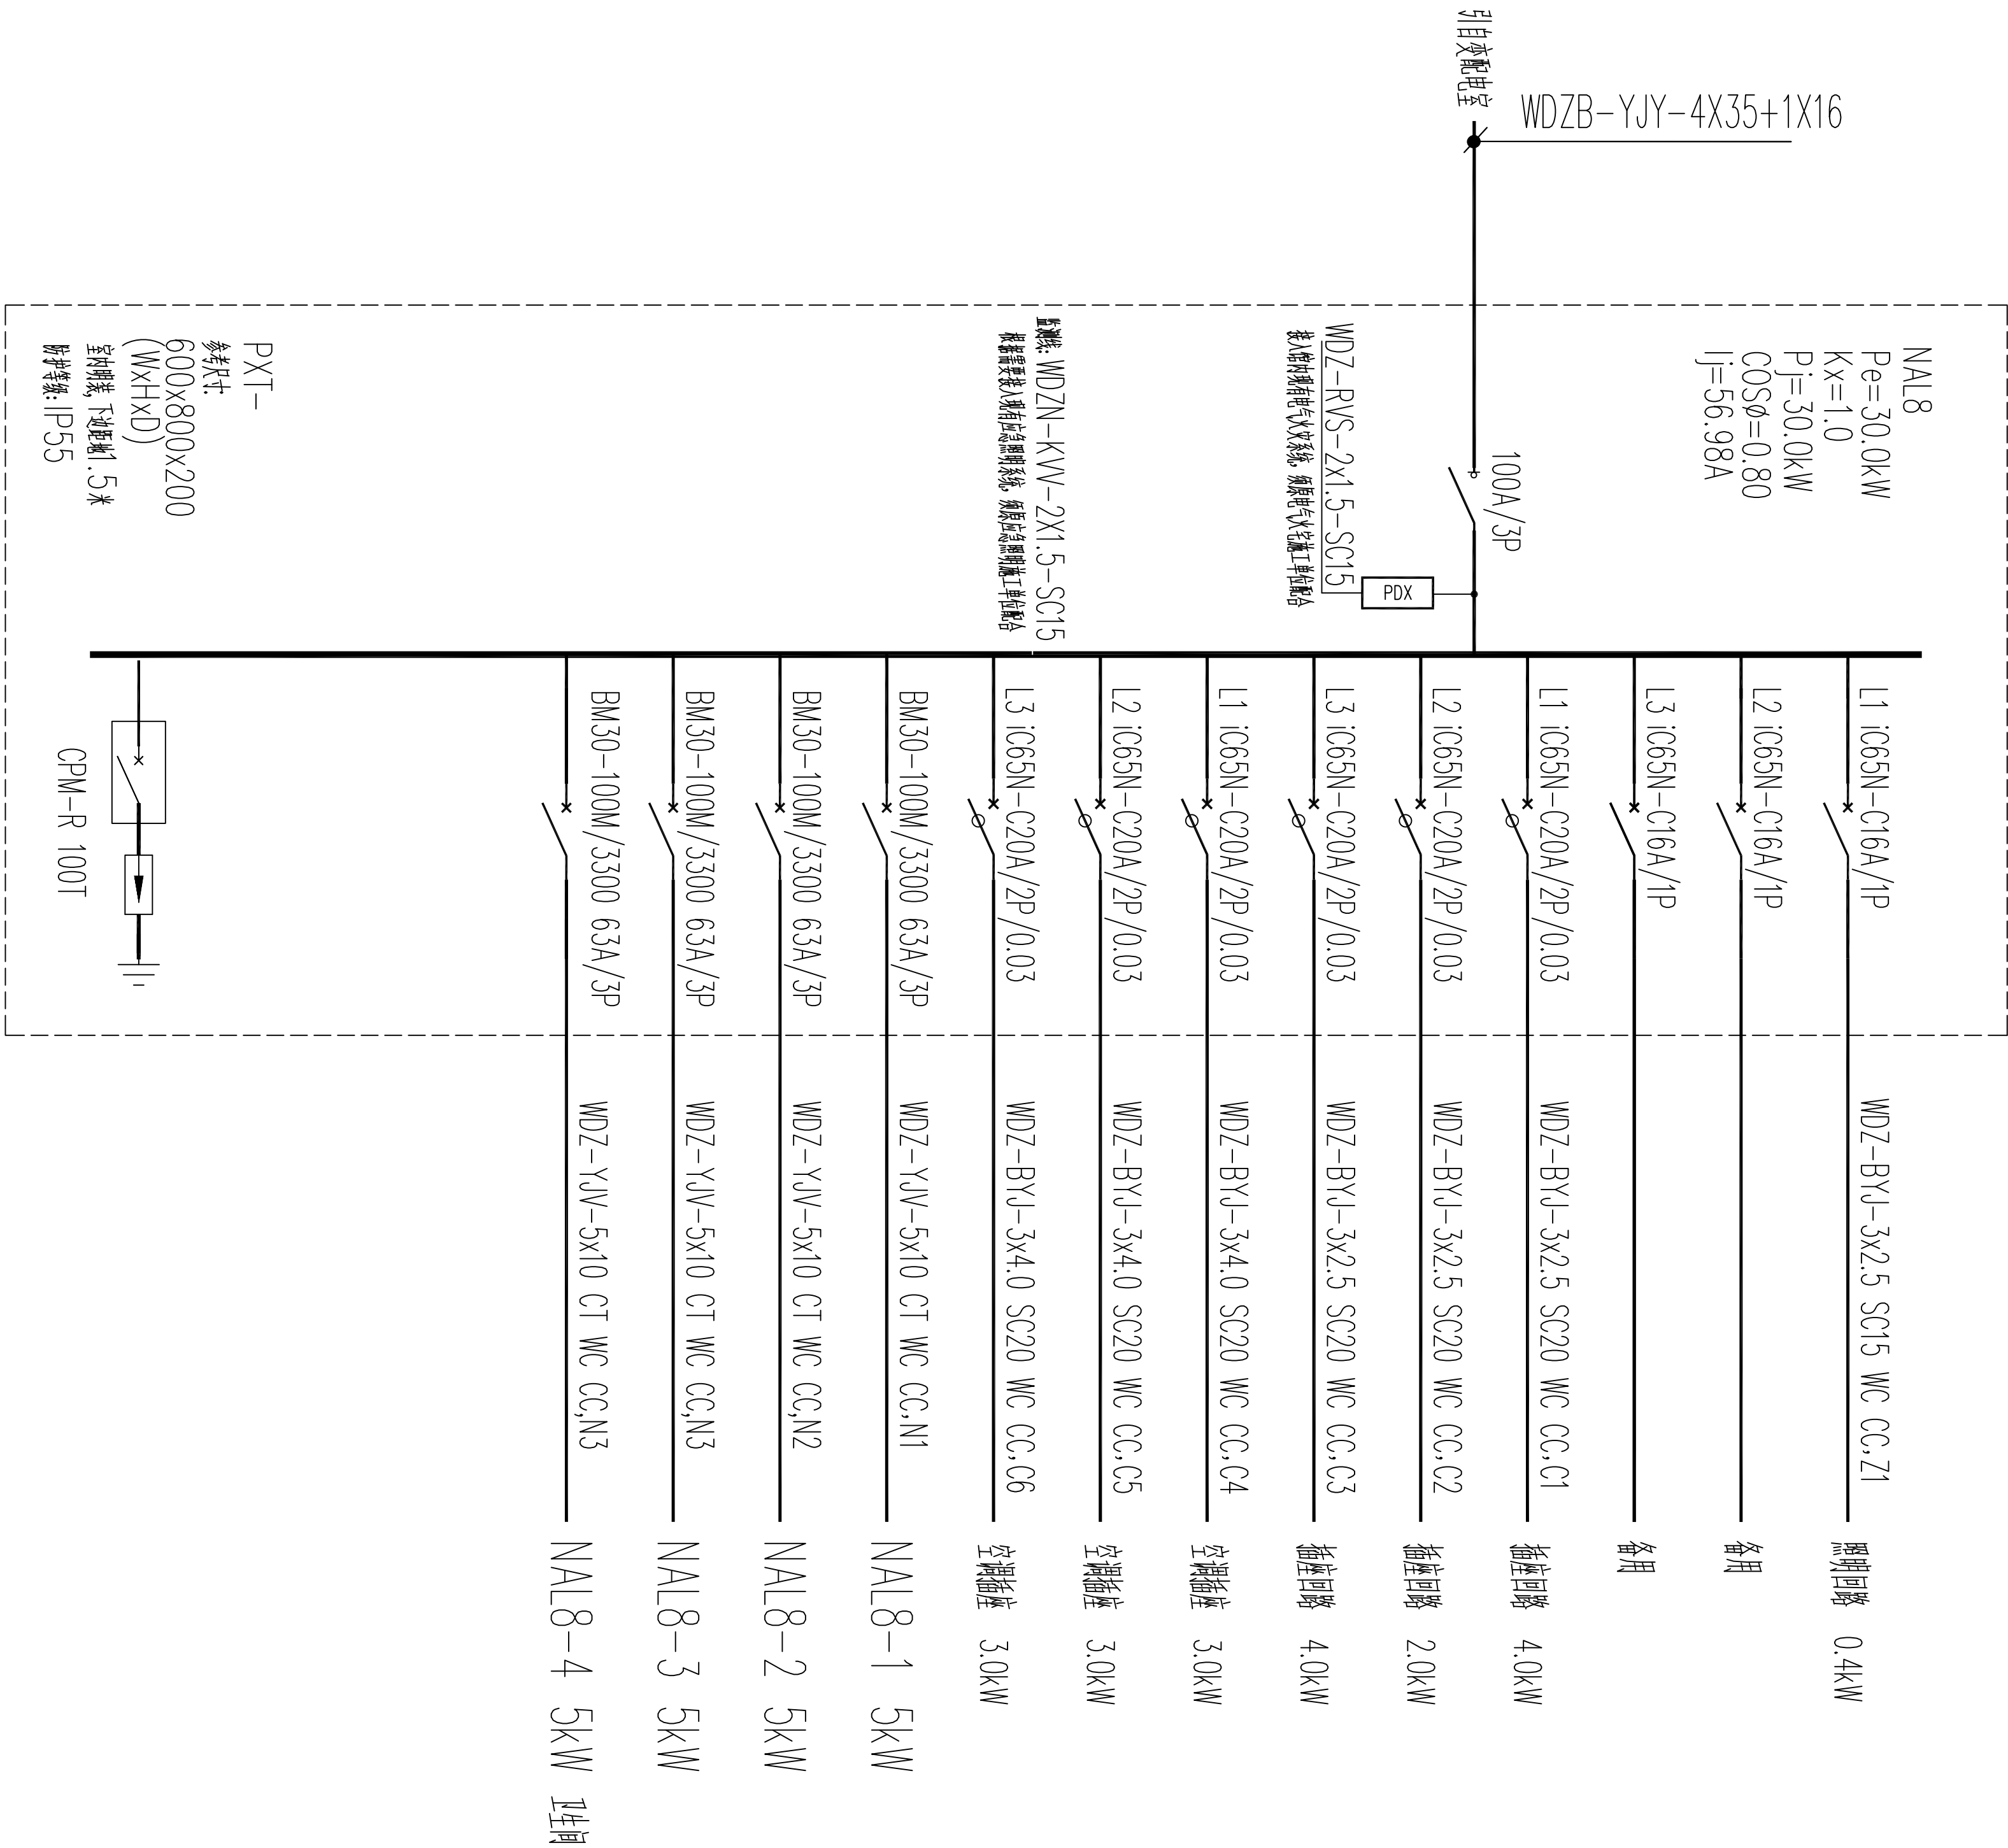


NAL8 配电系统图


配电箱系统图 (十三)

所有配电尺寸仅供参考 (标注表示预留尺寸), 最终尺寸以施工现场实际情况为准, 施工过程中如有疑问请及时与设计单位沟通。

室外配电: 满足防护等级IP65。

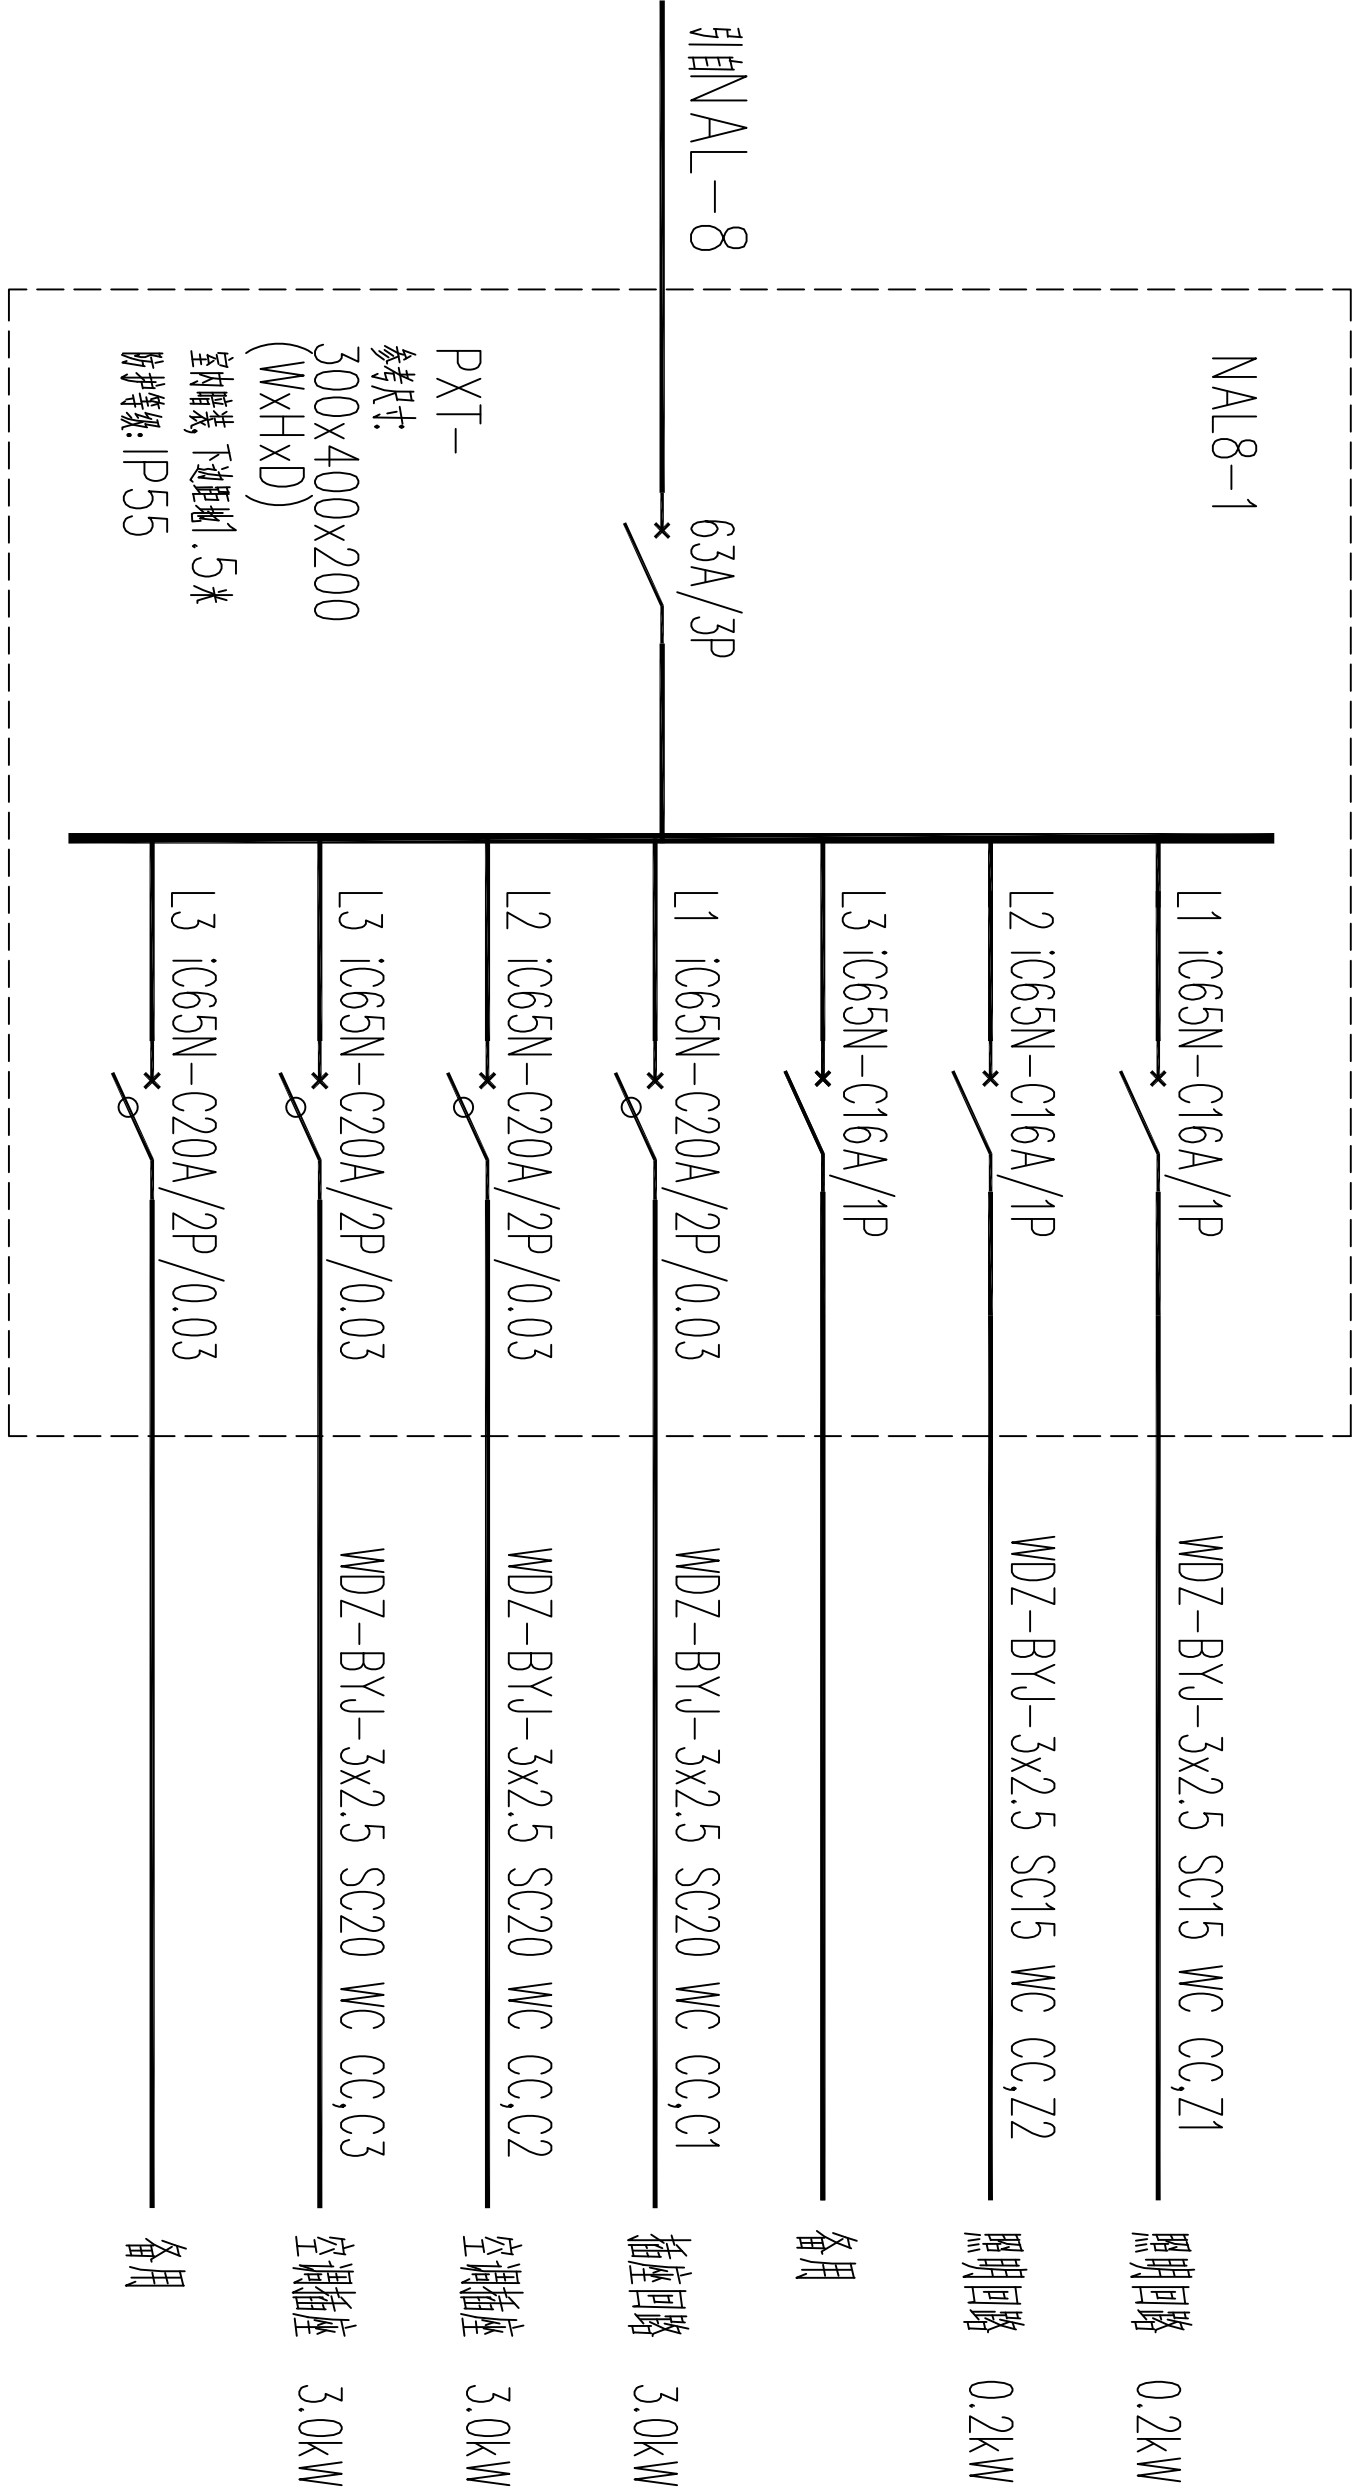

NAL8-1 配电系统图

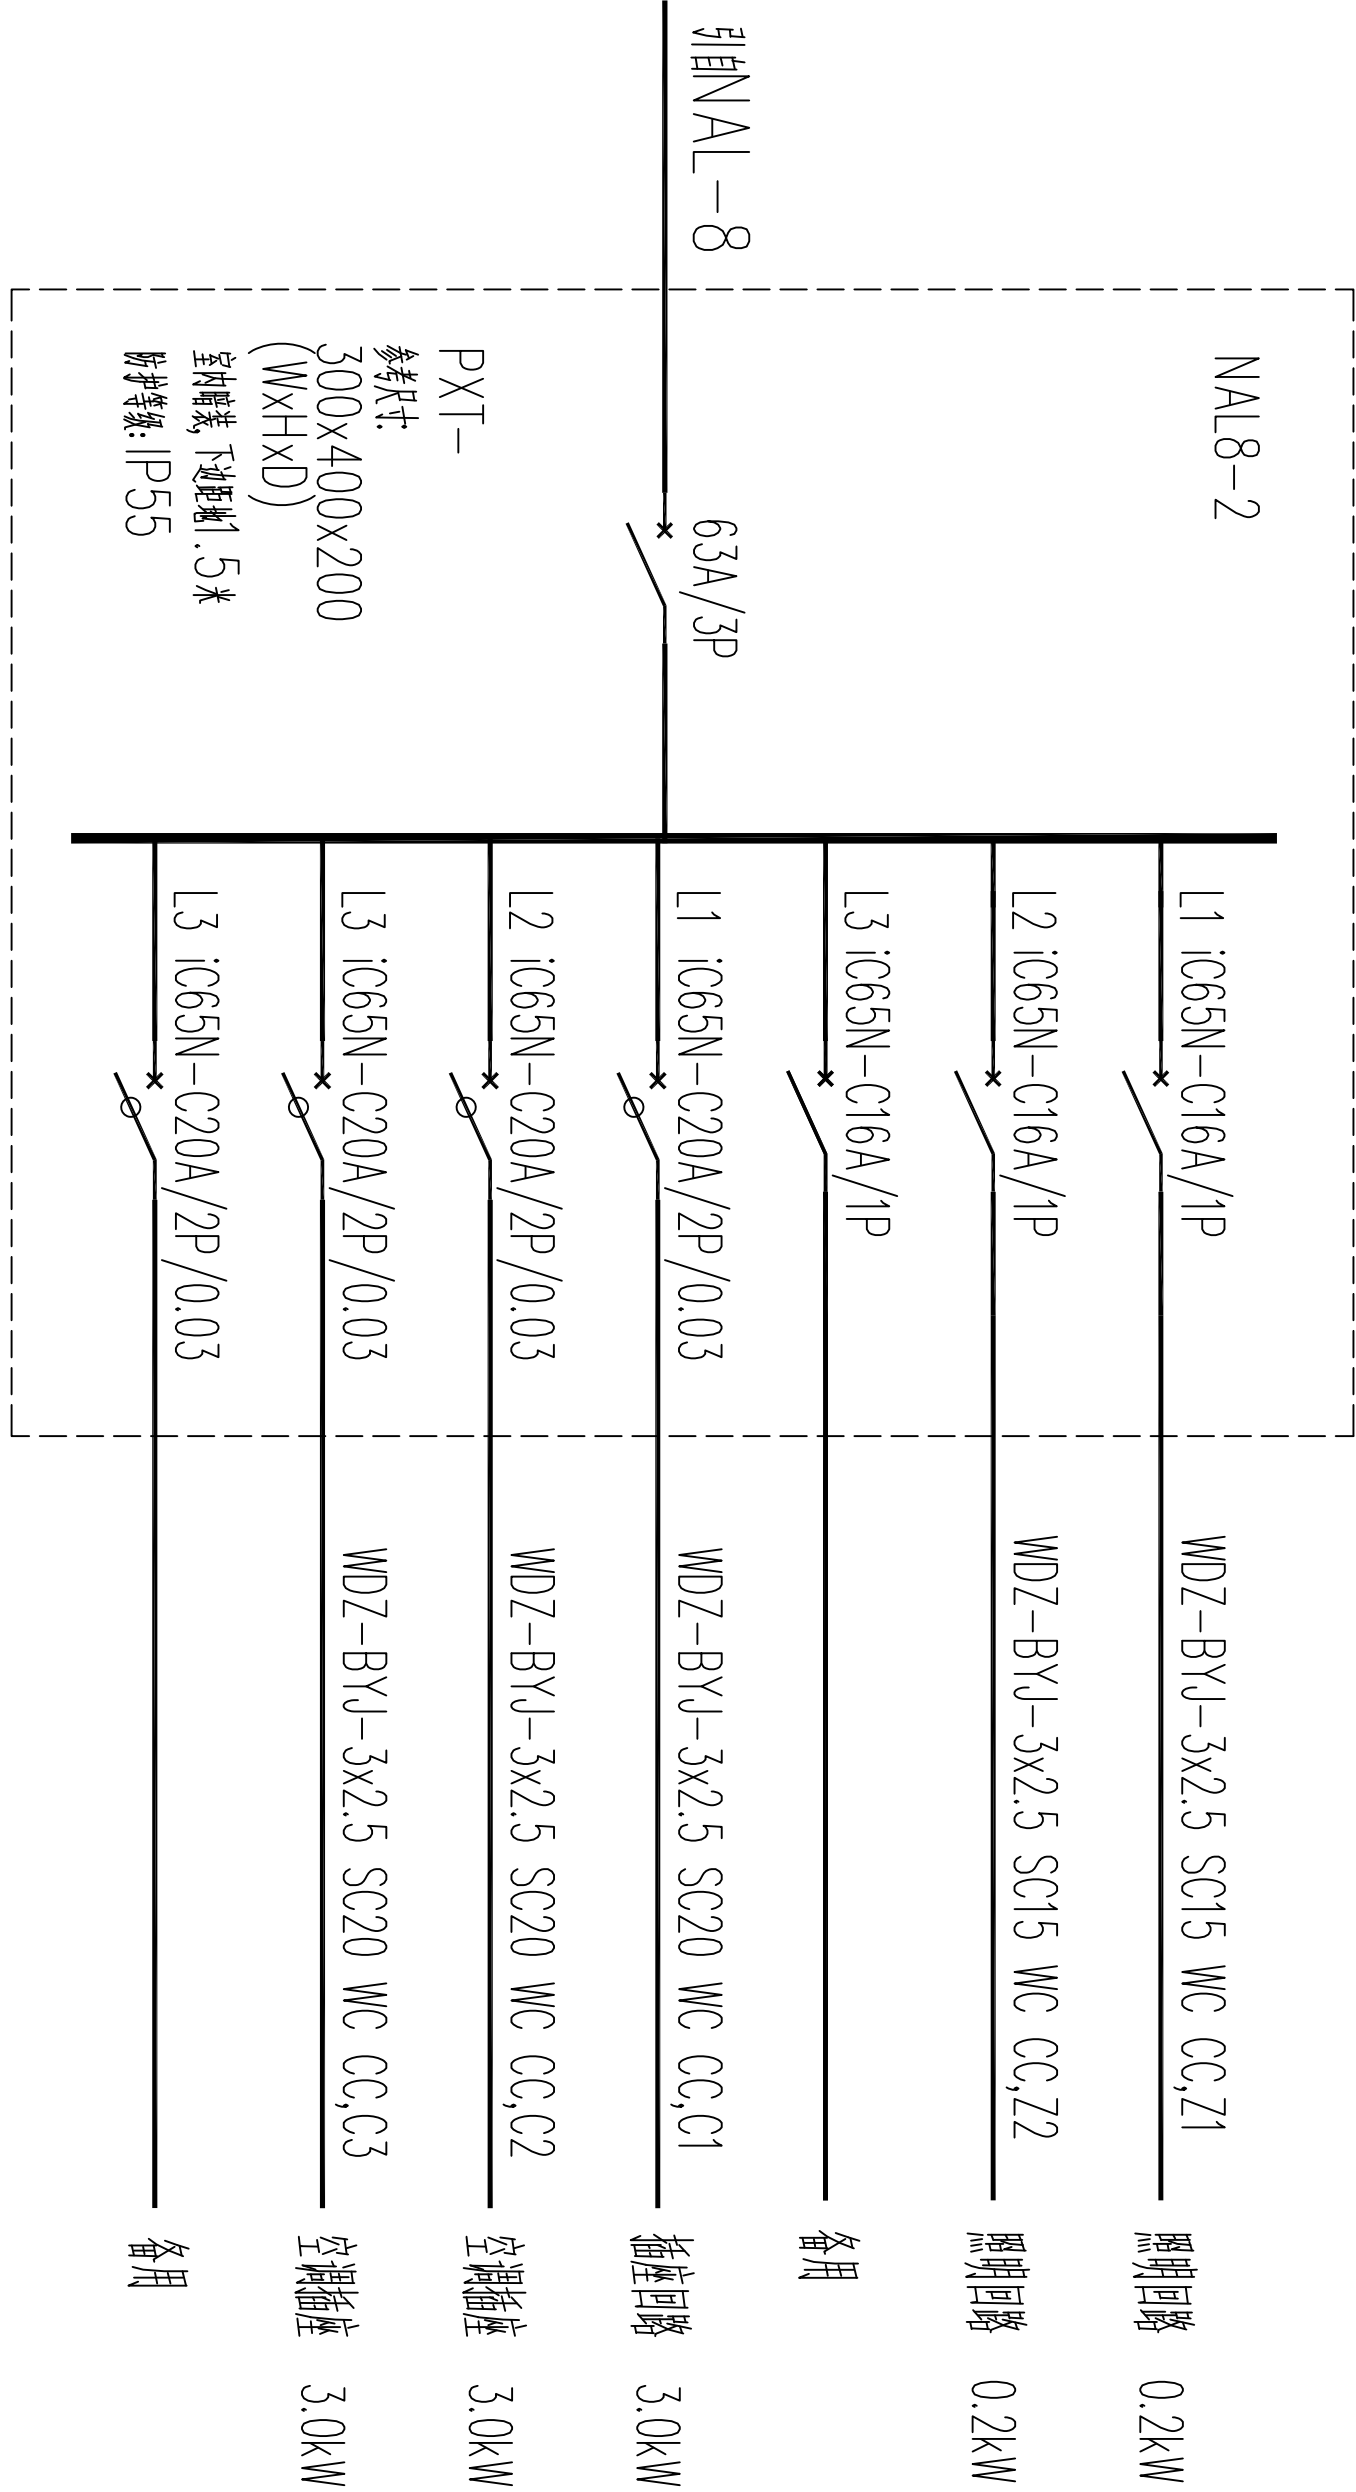

NAL8-2 配电系统图

八路军西安办事处纪念馆电气线路改造工程						设计号	C24-00-00
项目负责人						图 别	电 施
审 定						图 号	21
审 核						日 期	2024.07
工种负责人						配电箱系统图十三	