




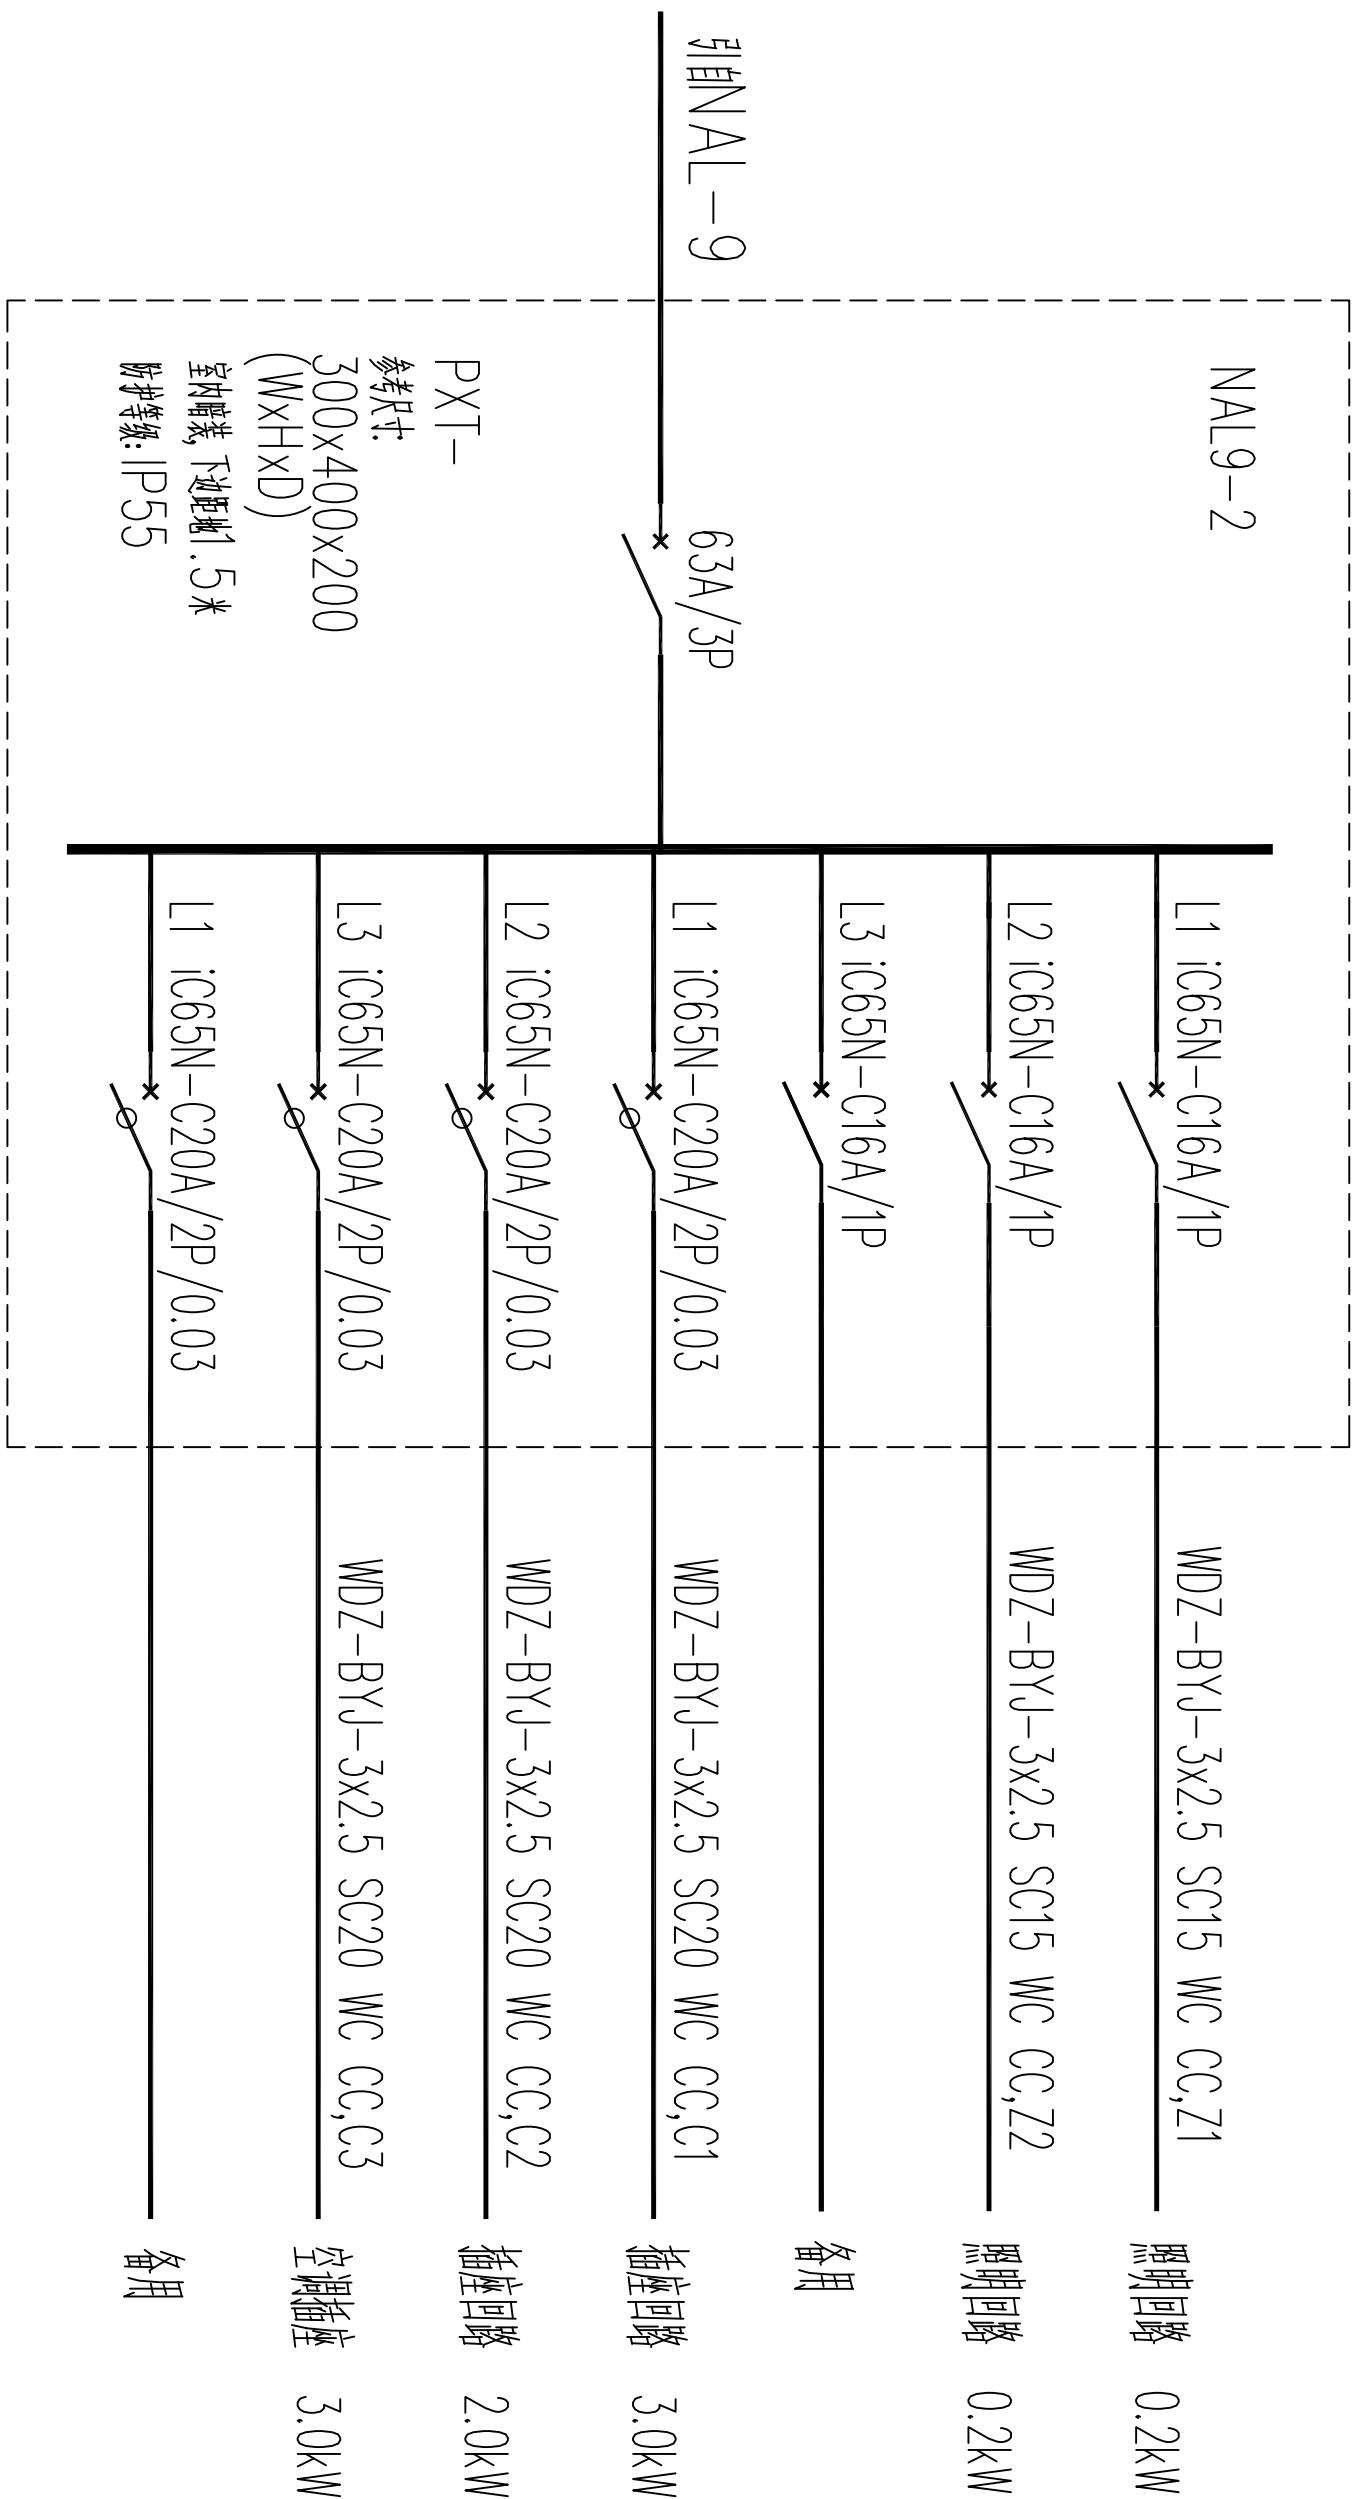

NAL9-2 配电系统图

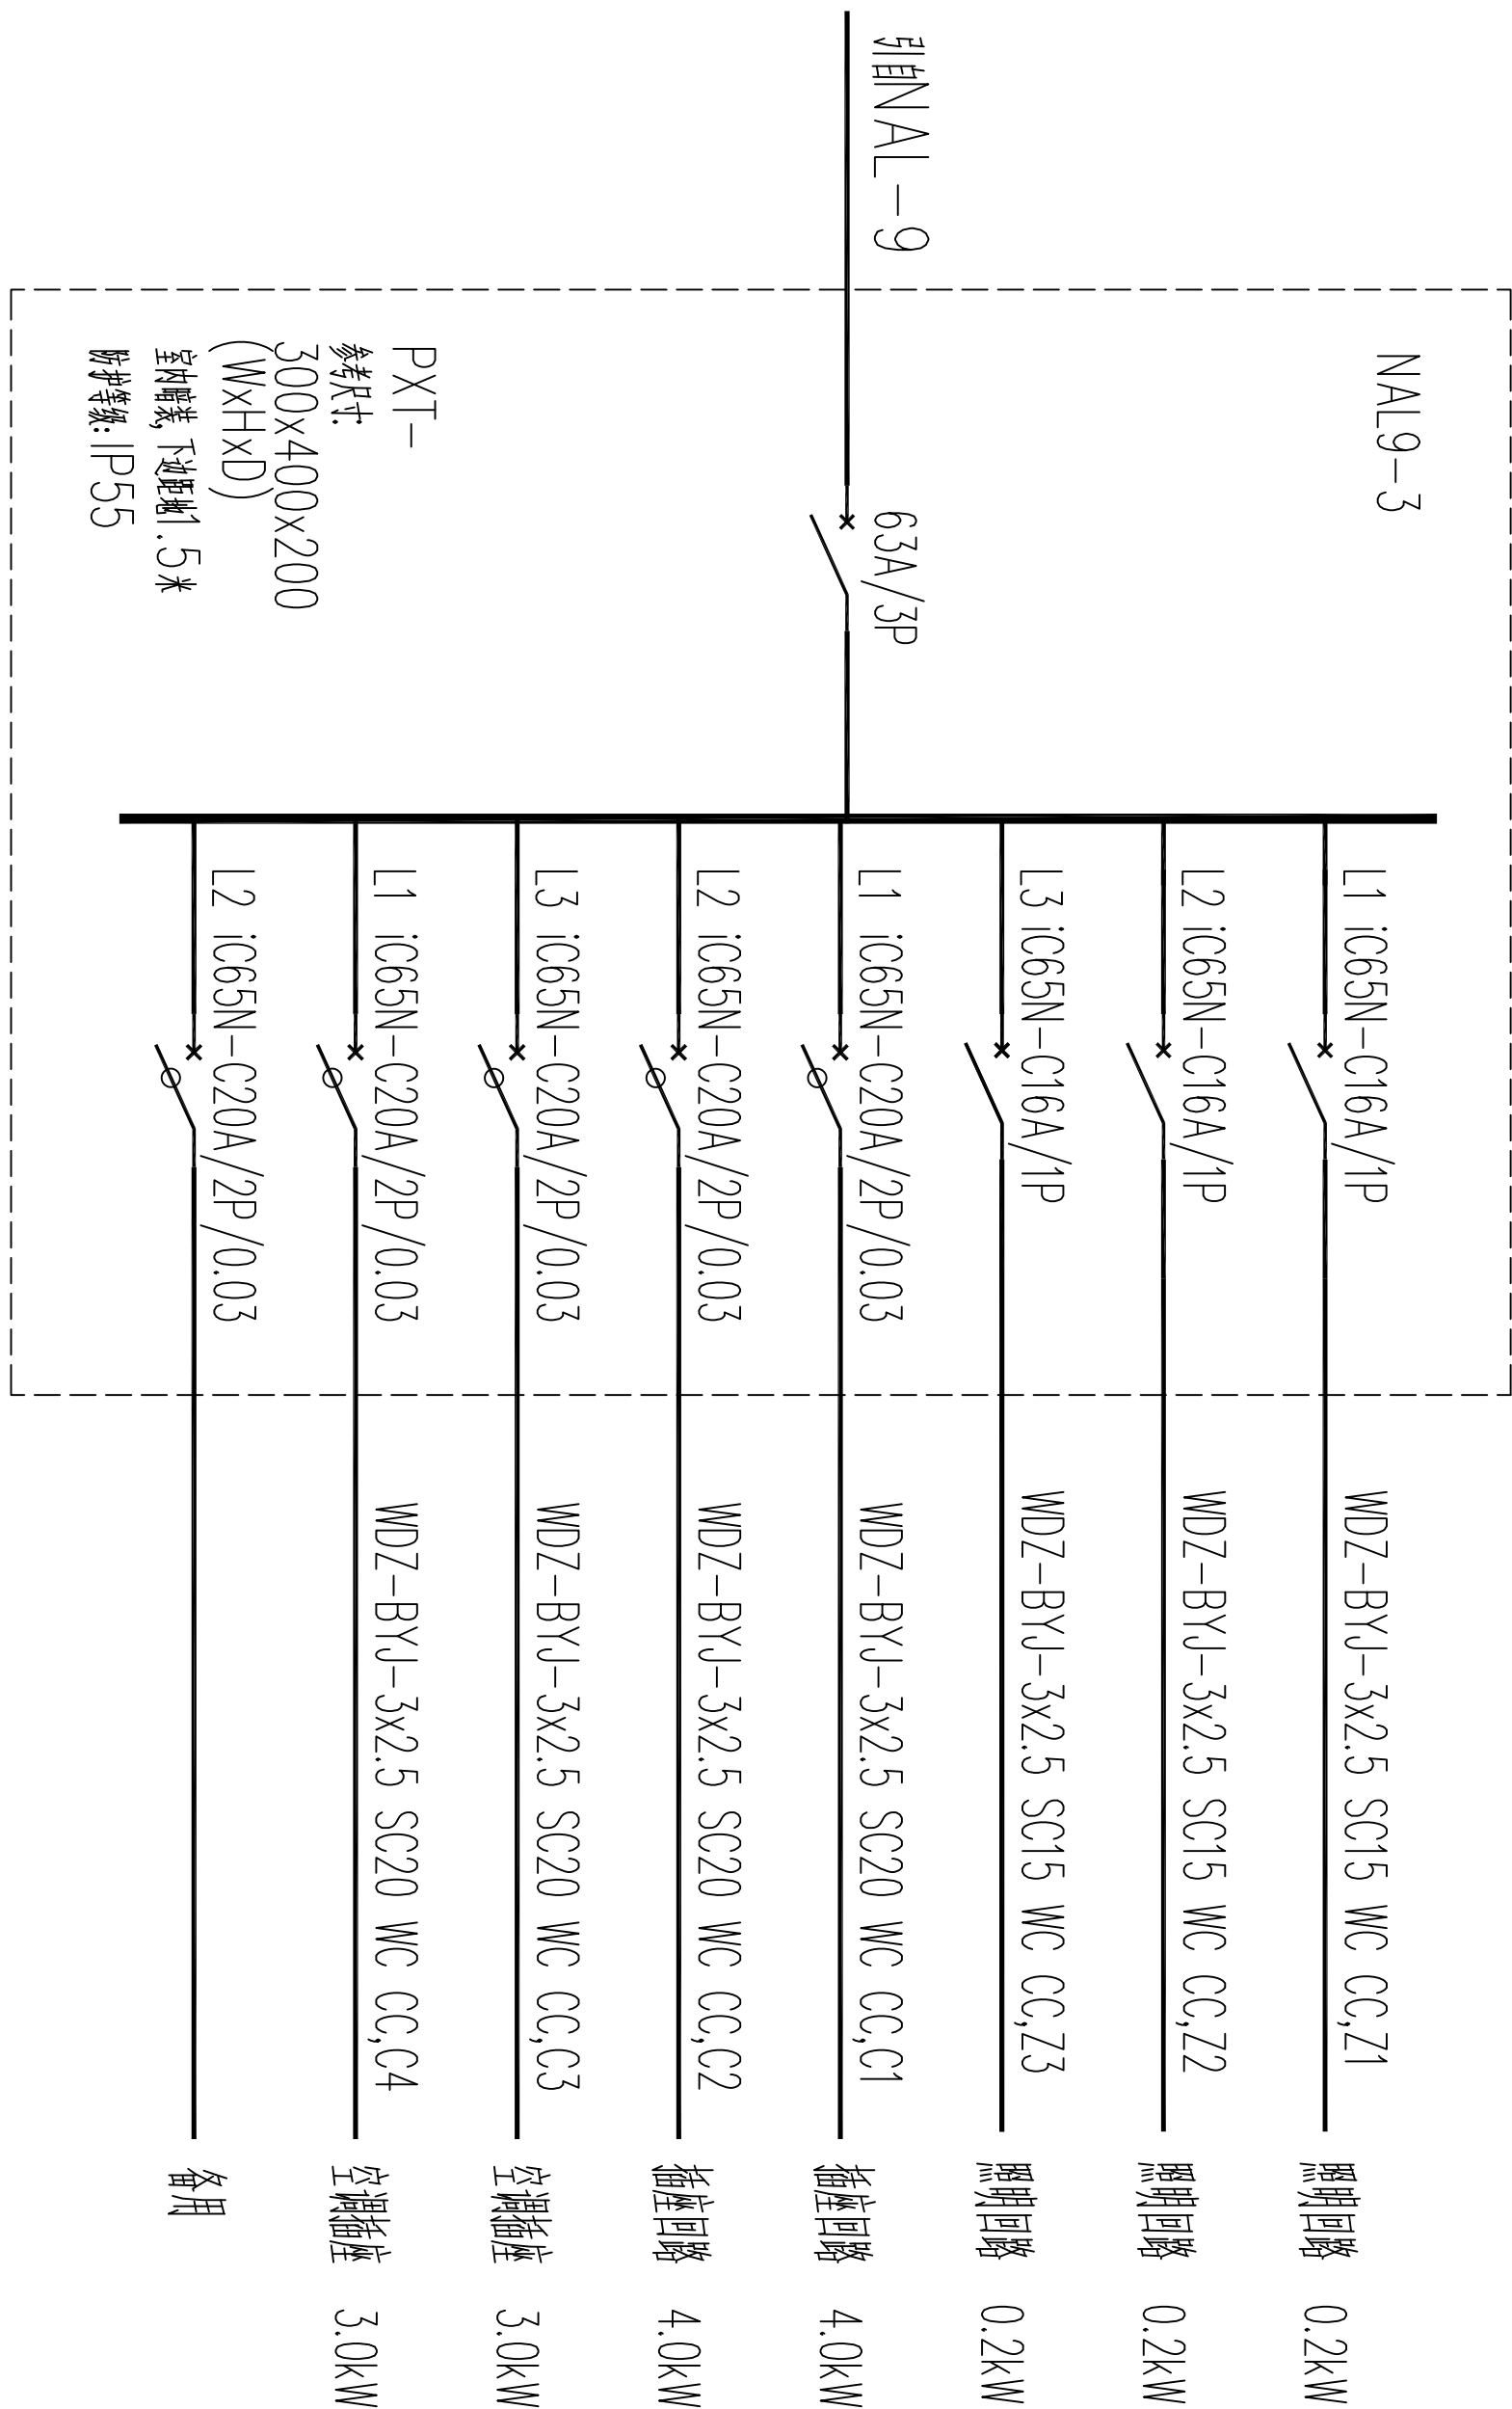

NAL9-3 配电系统图

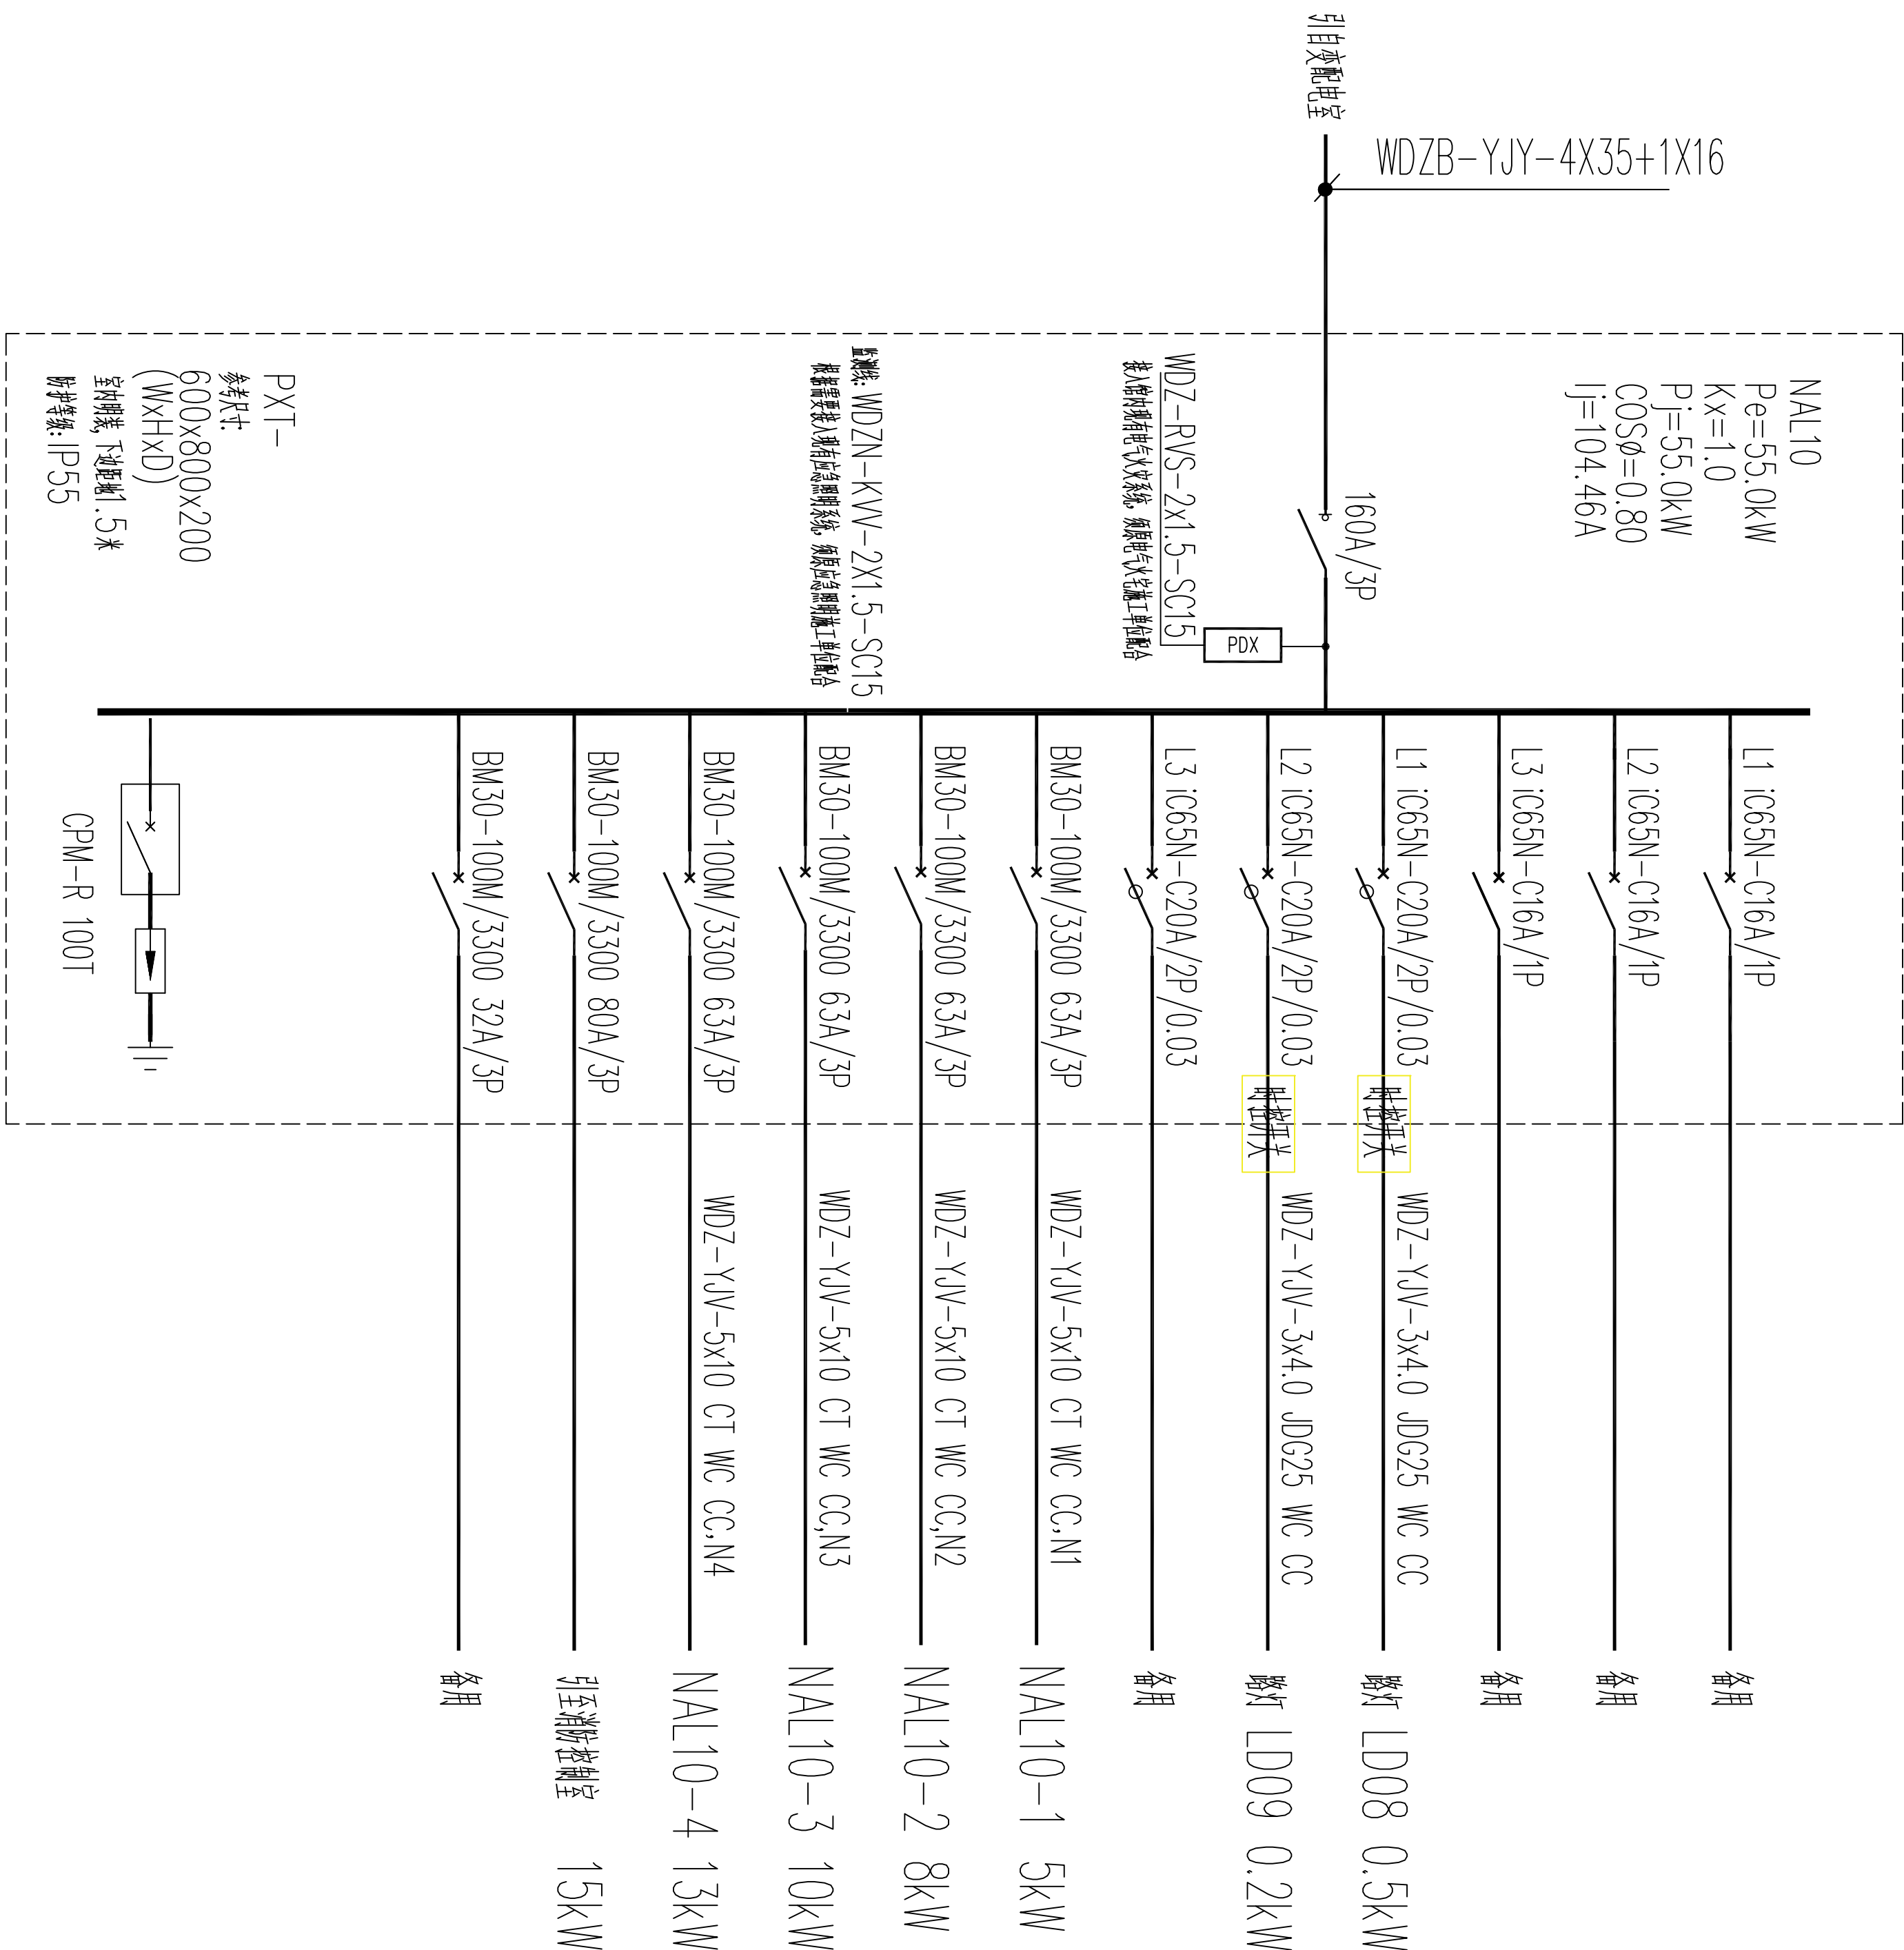

NAL10 配电系统图

所有配电尺寸仅供参考（设备尺寸以厂家提供尺寸为准，施工过程中请根据实际尺寸进行调整，如有疑问，请及时沟通，谢谢！）

八路军西安办事处纪念馆电气线路改造工程					
项目负责人		校	对		设计号 C24-00-00
审	定				图 别 电 施
审	核		制	图	图 号 23
工种负责人					日 期 2024.07