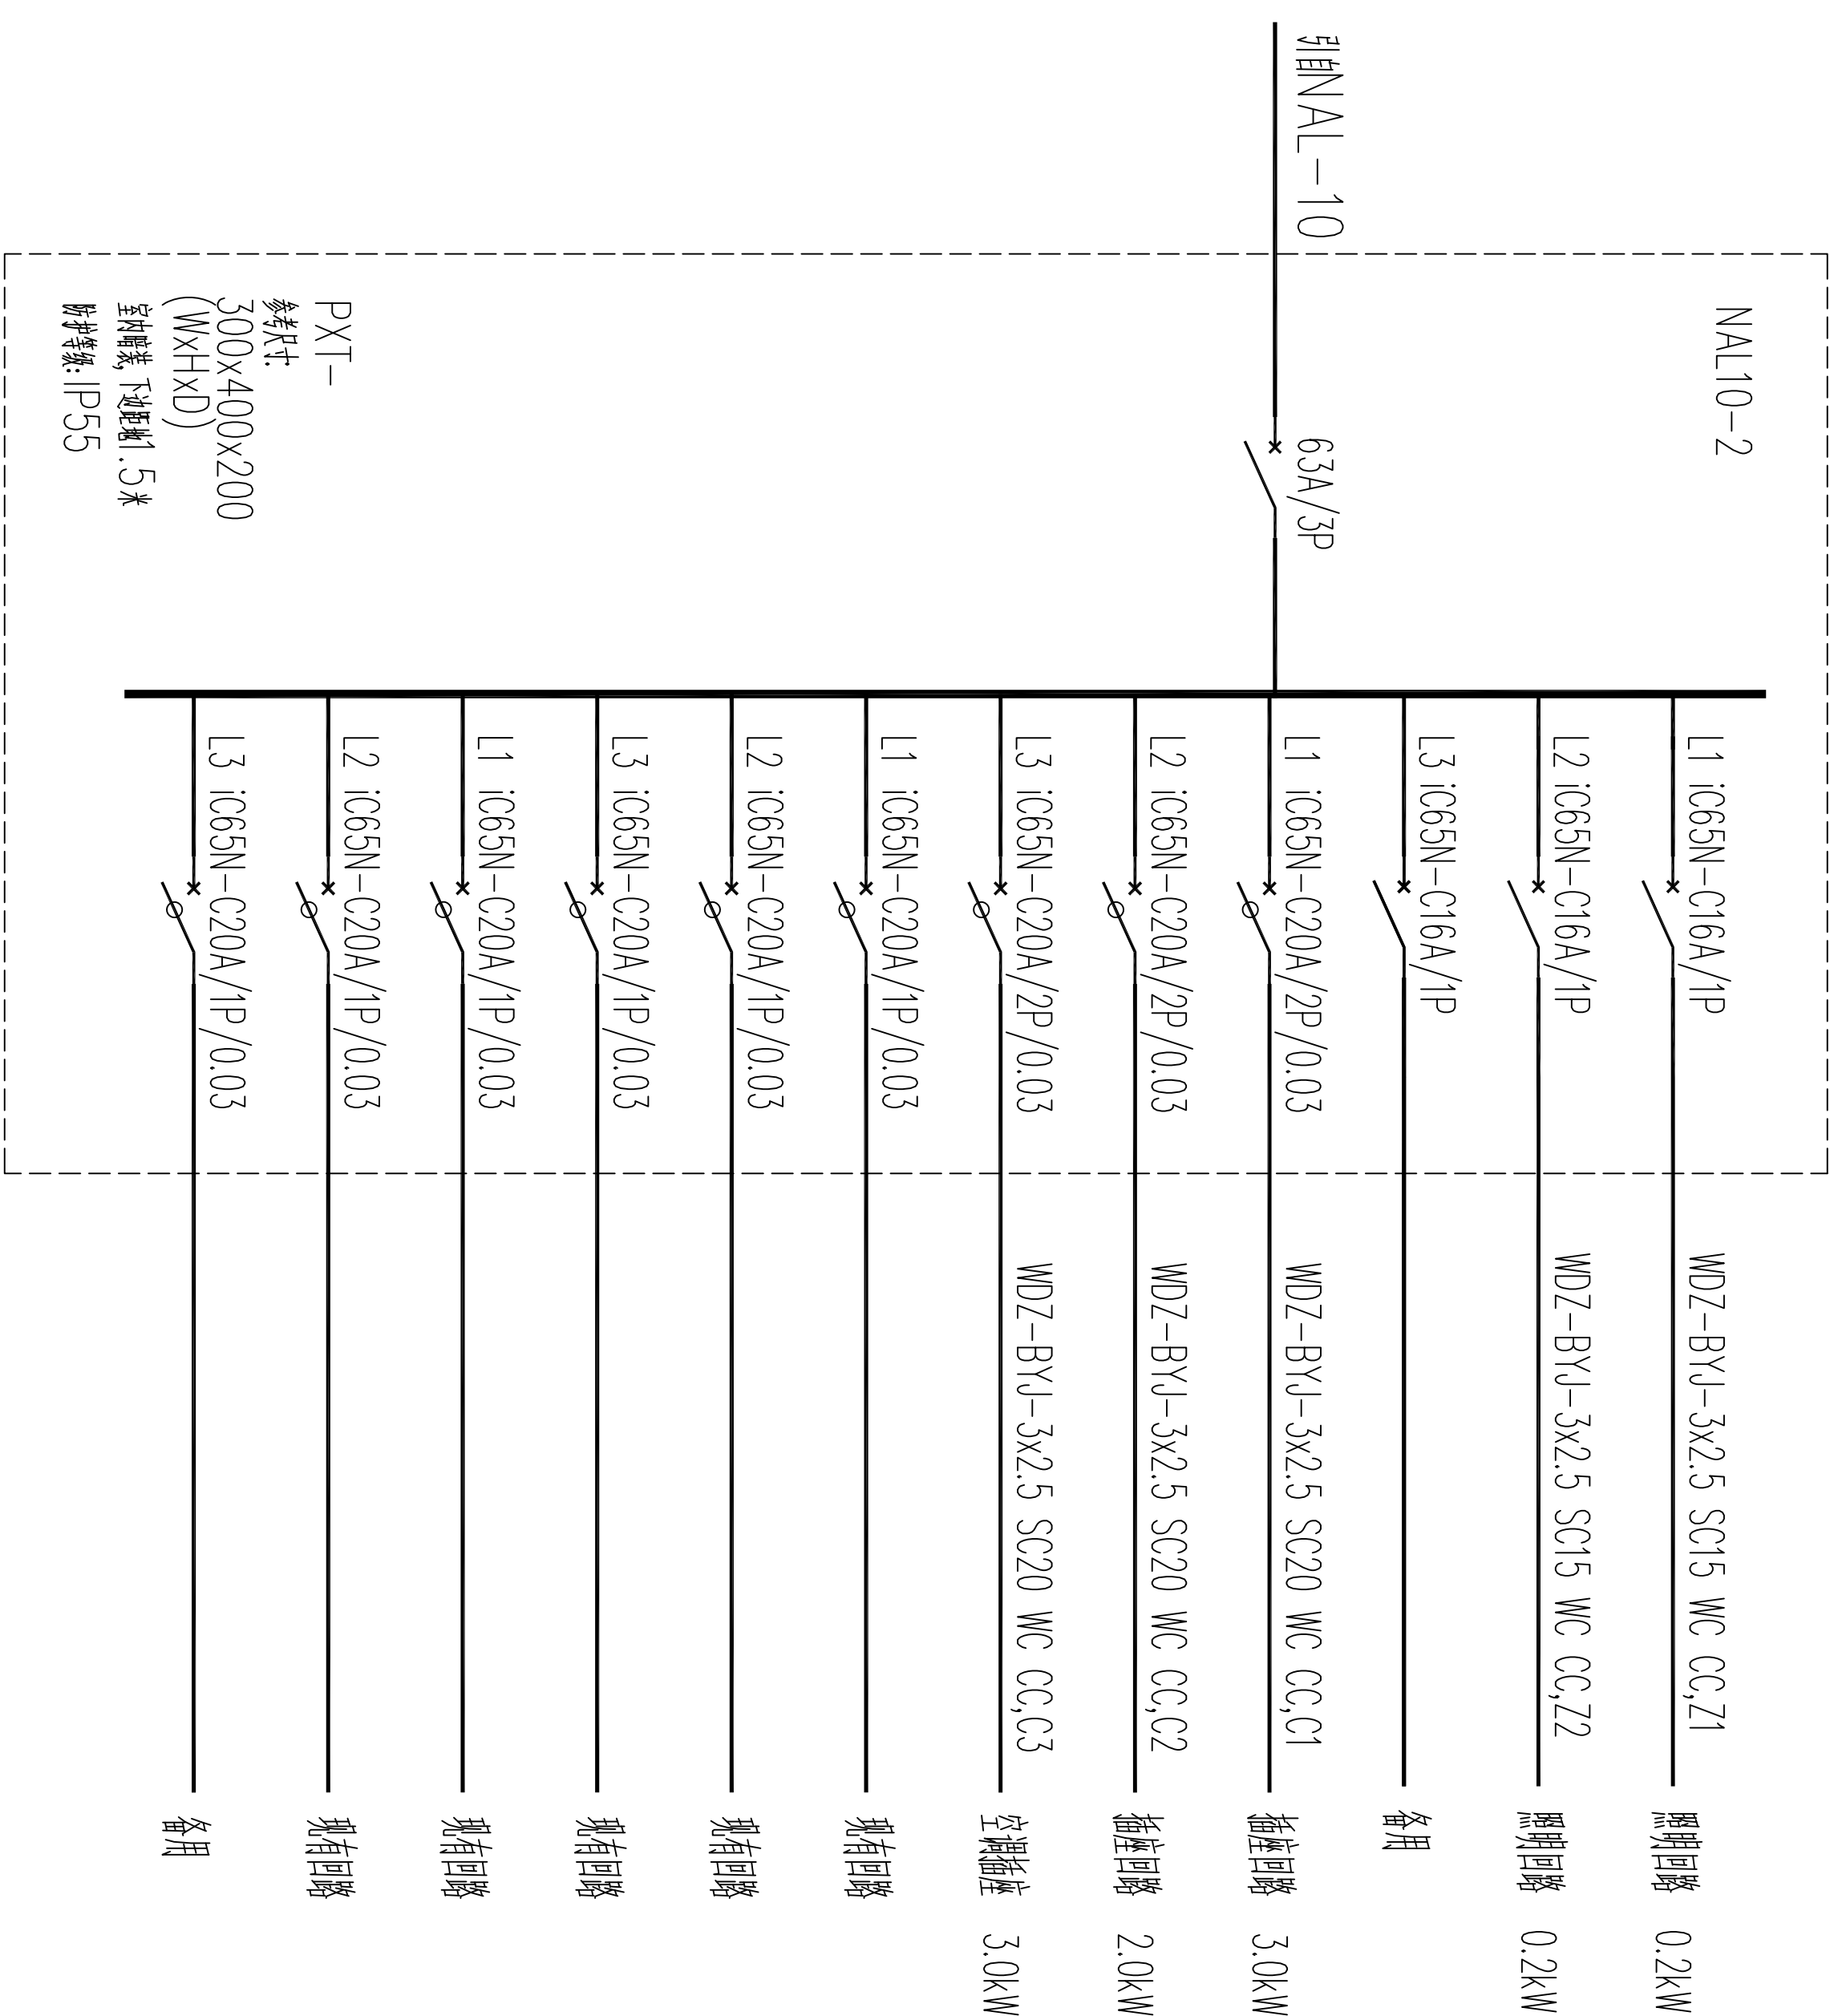
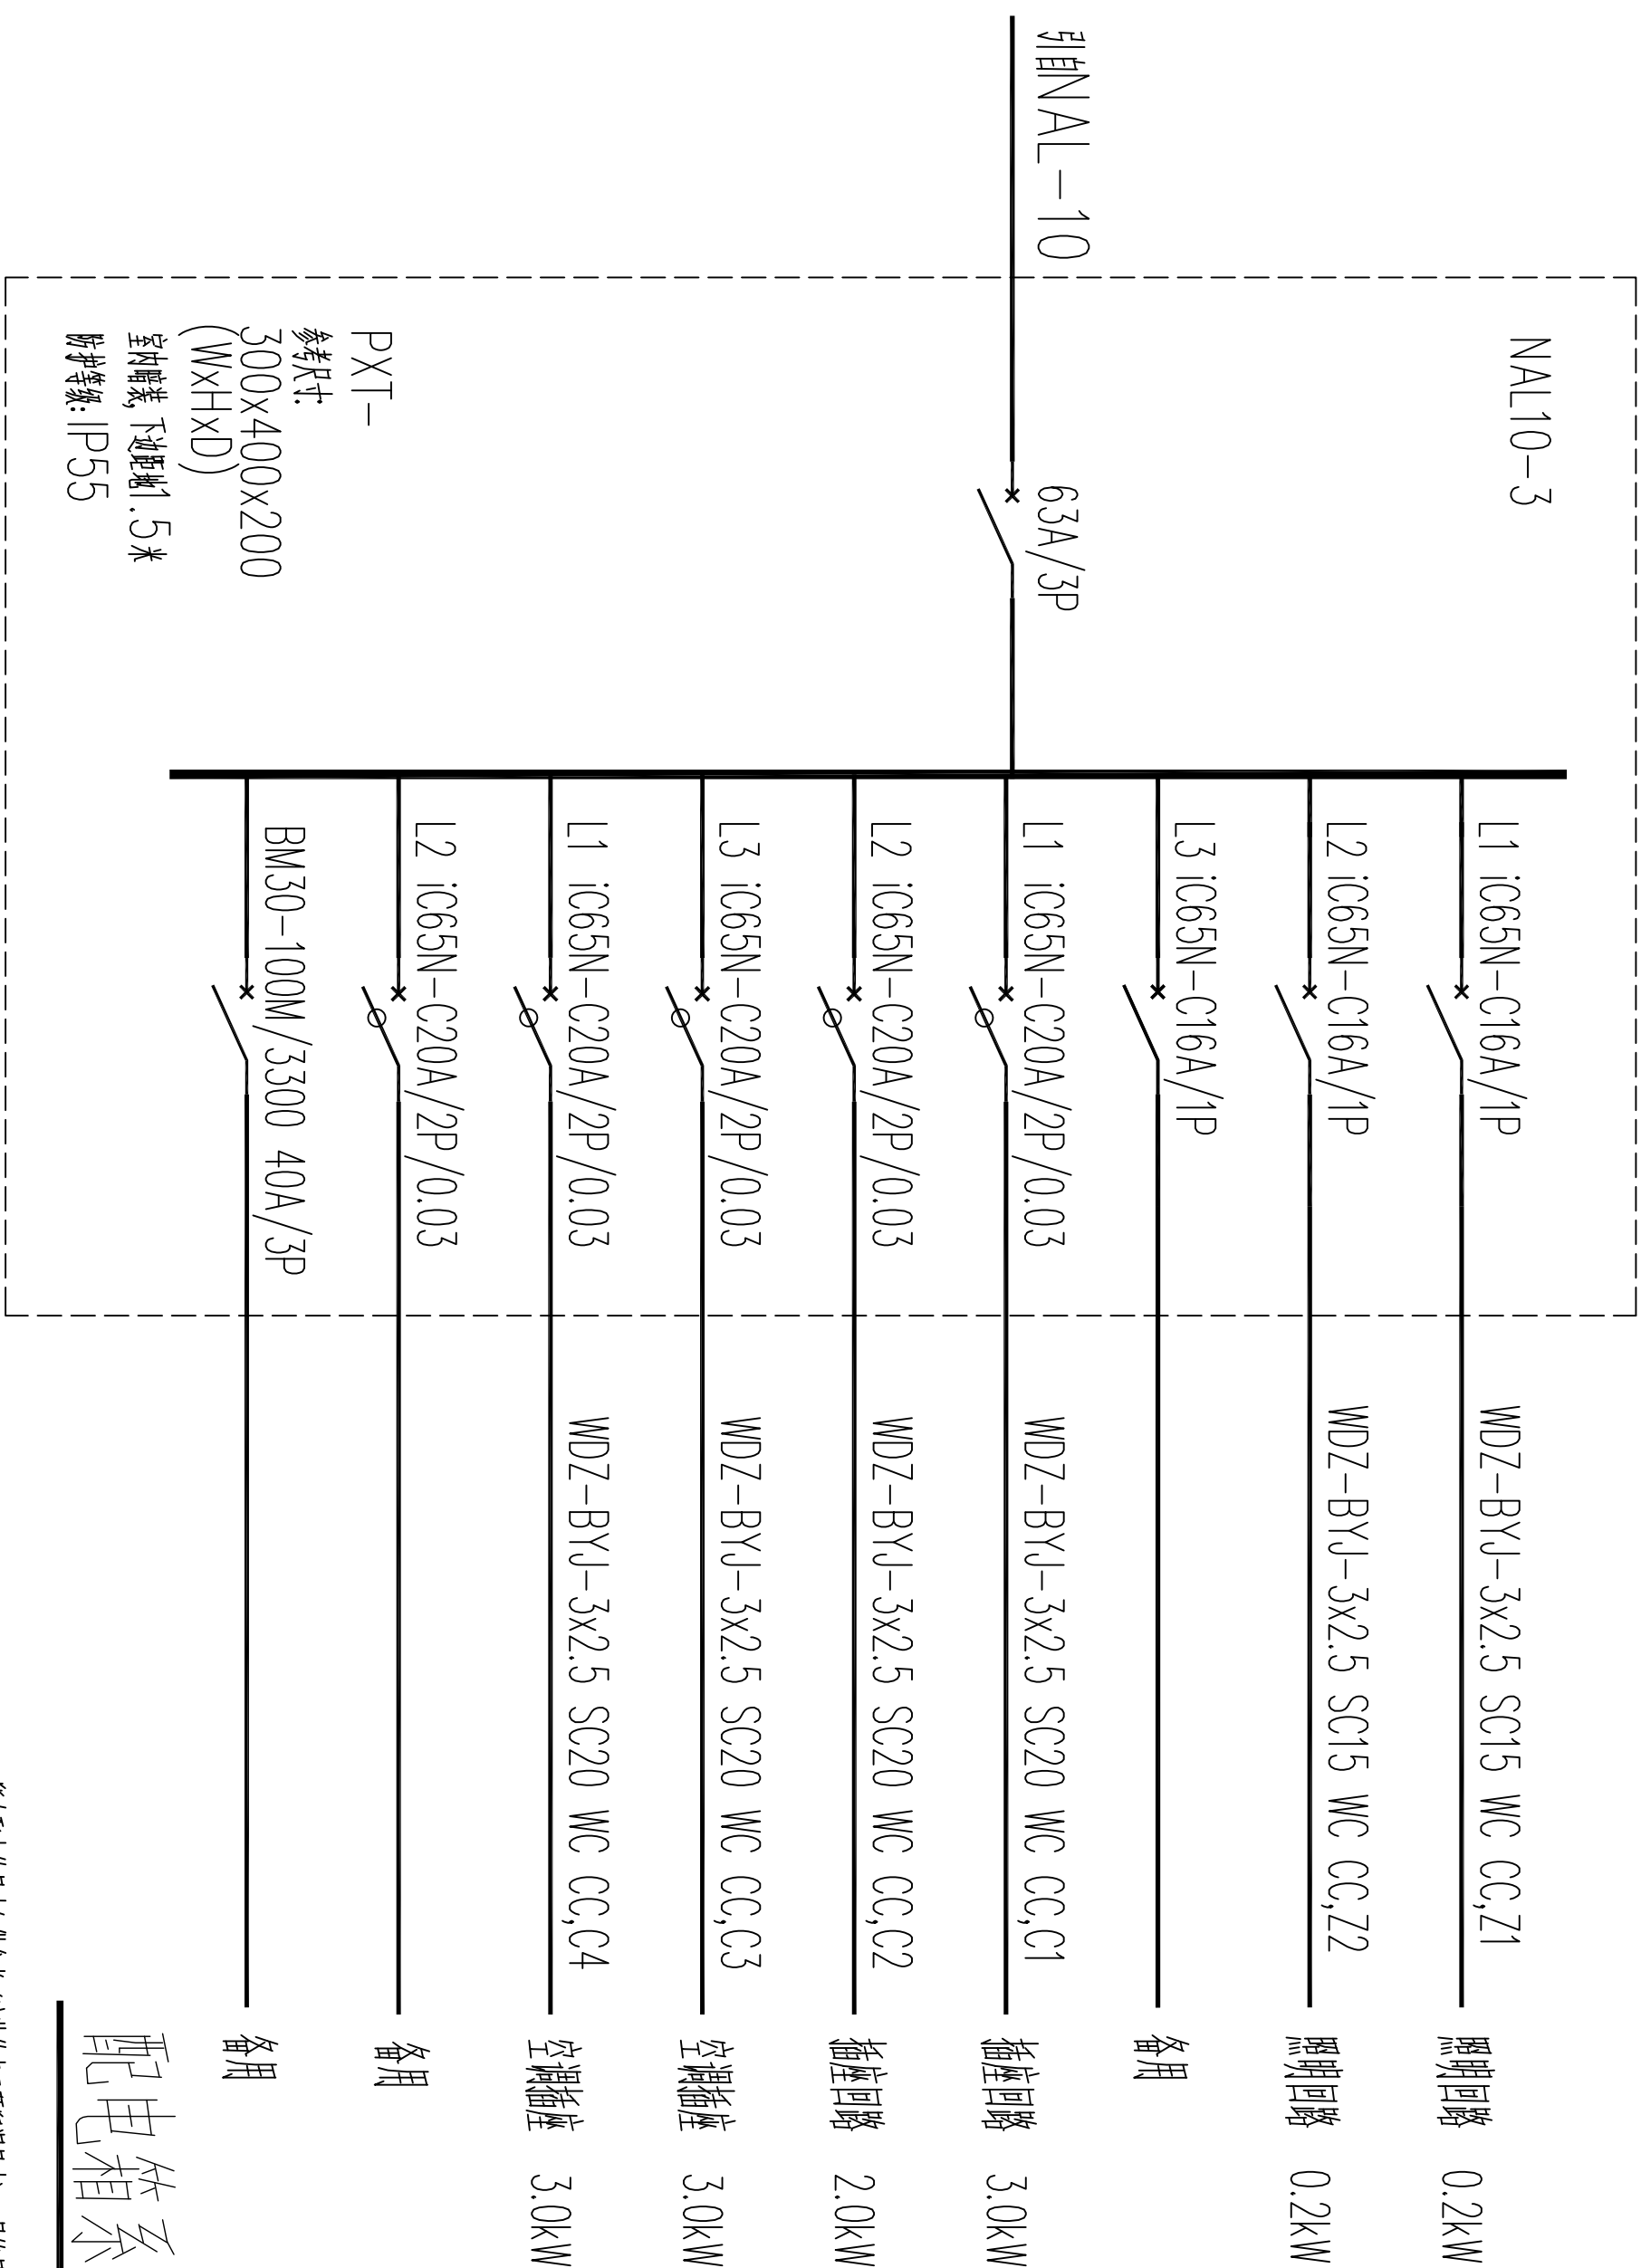
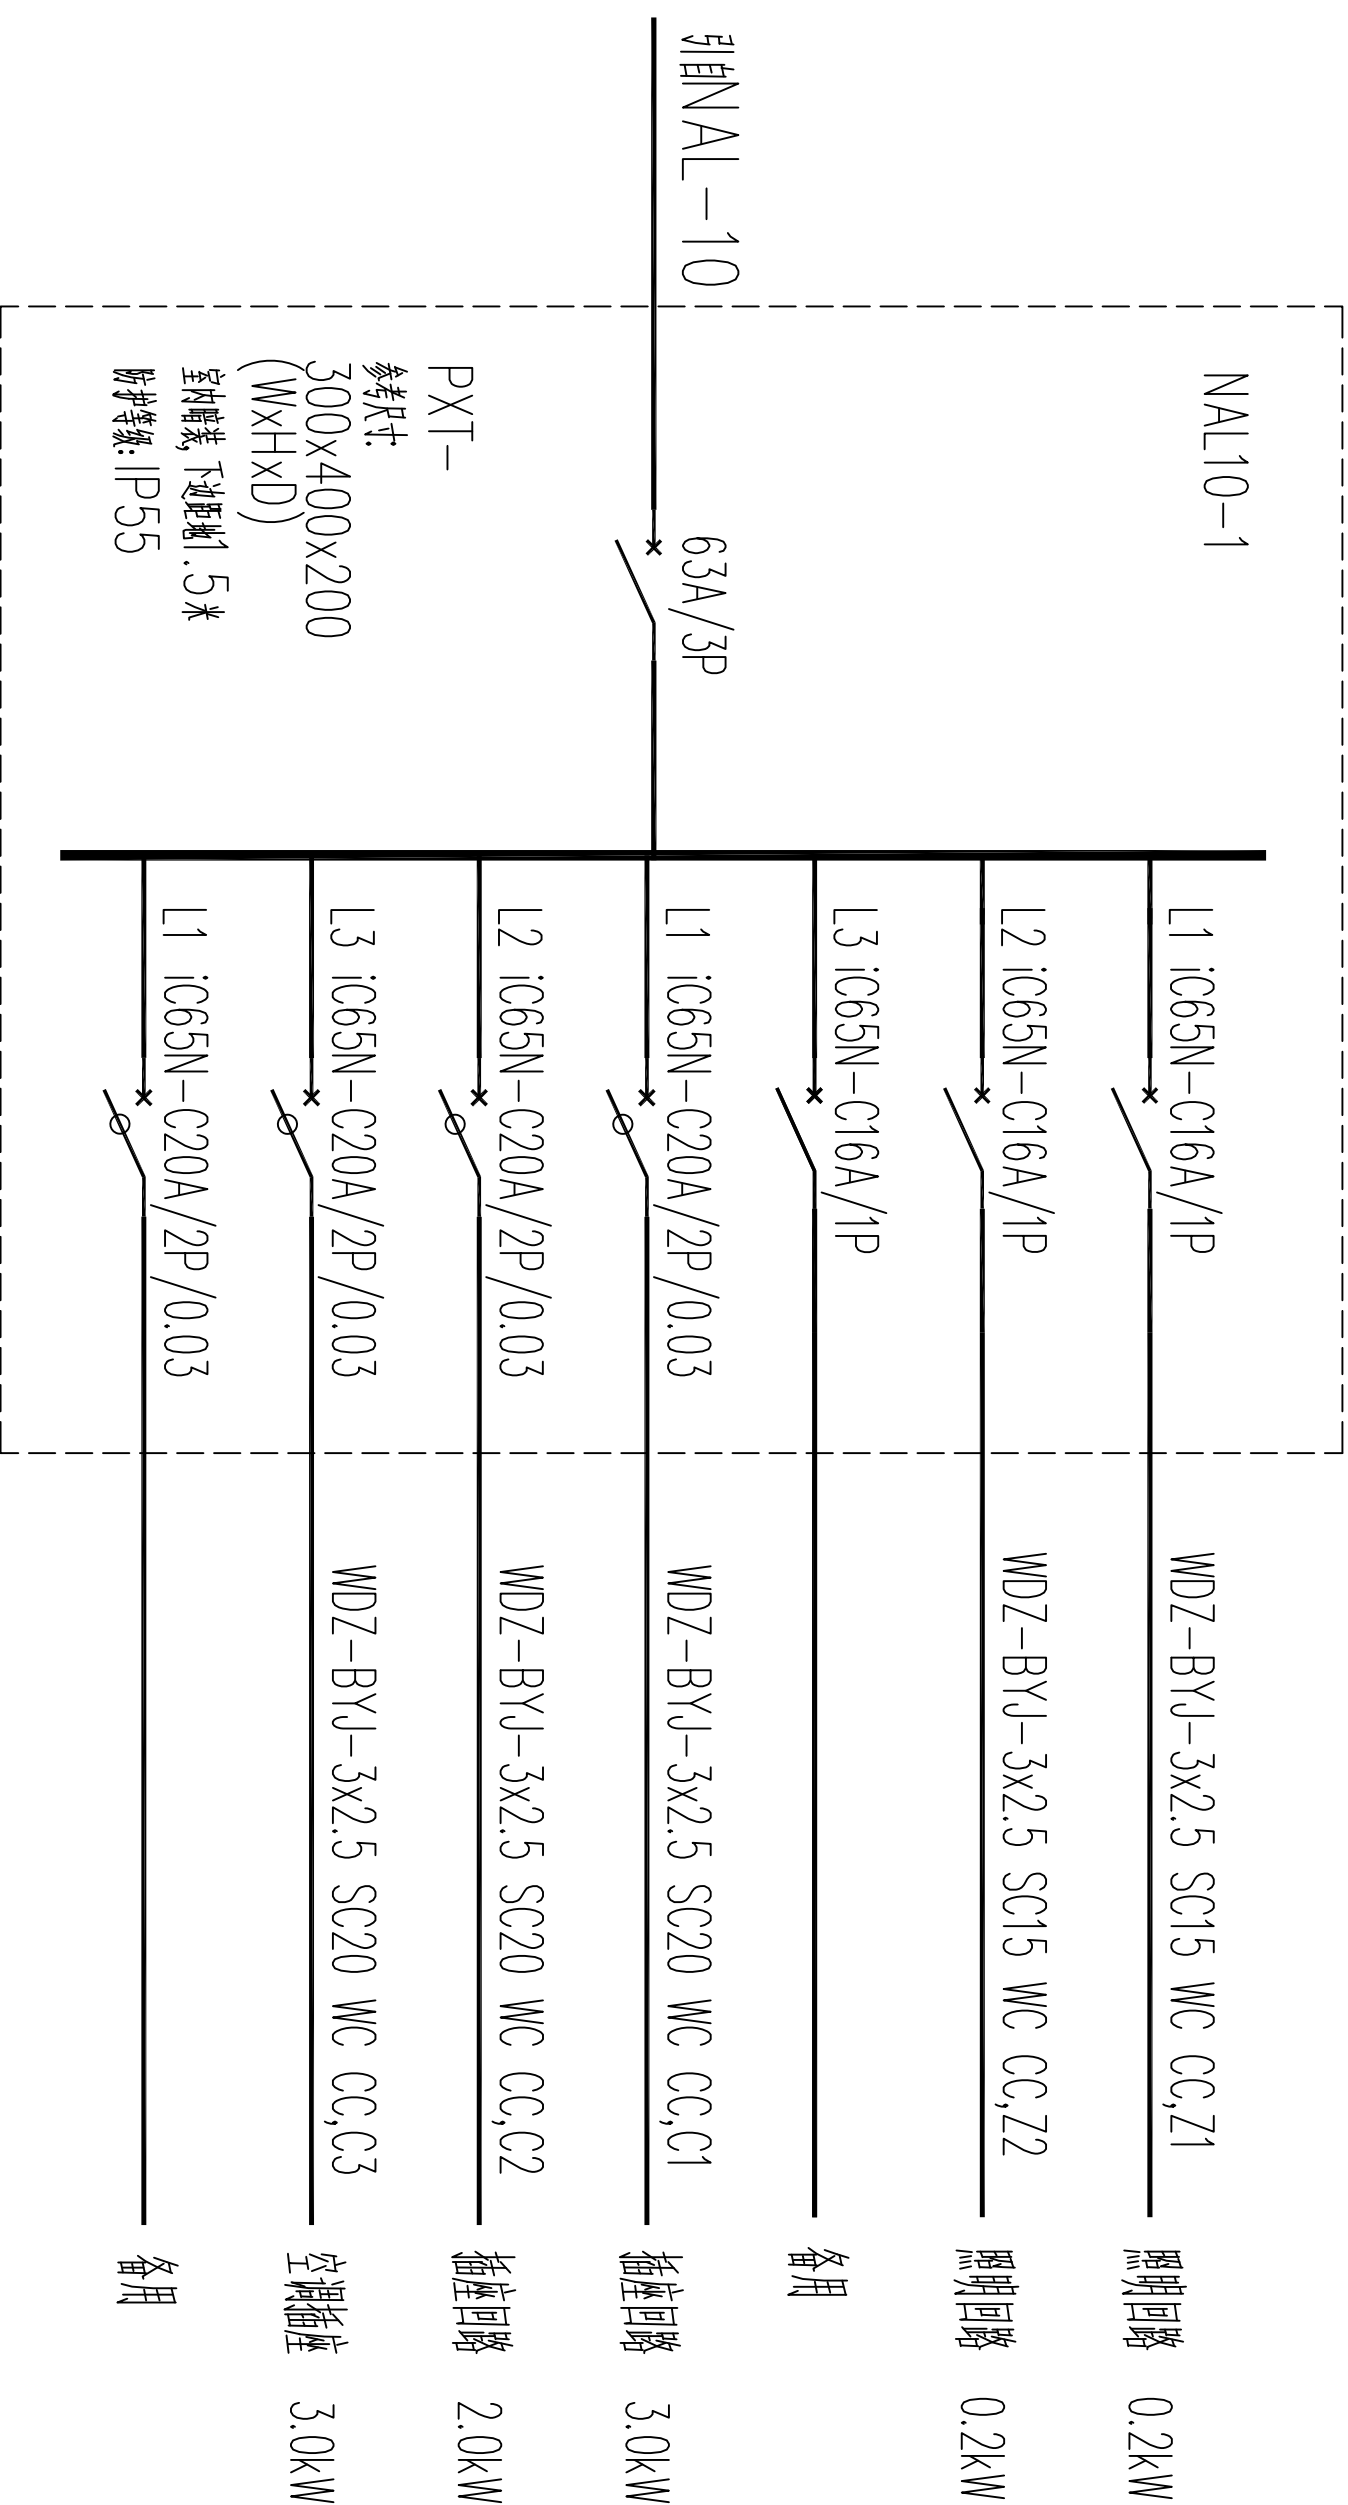


NAL10-3 配电系统图

八路军西安办事处纪念馆电气线路改造工程				
项目负责人		校 对		设计号 (22)-00-00
审 定		设 计		
审 核		制 图		
工种负责人				
配电箱系统图十六				图 别 图 号 24 日 期 2024.07