



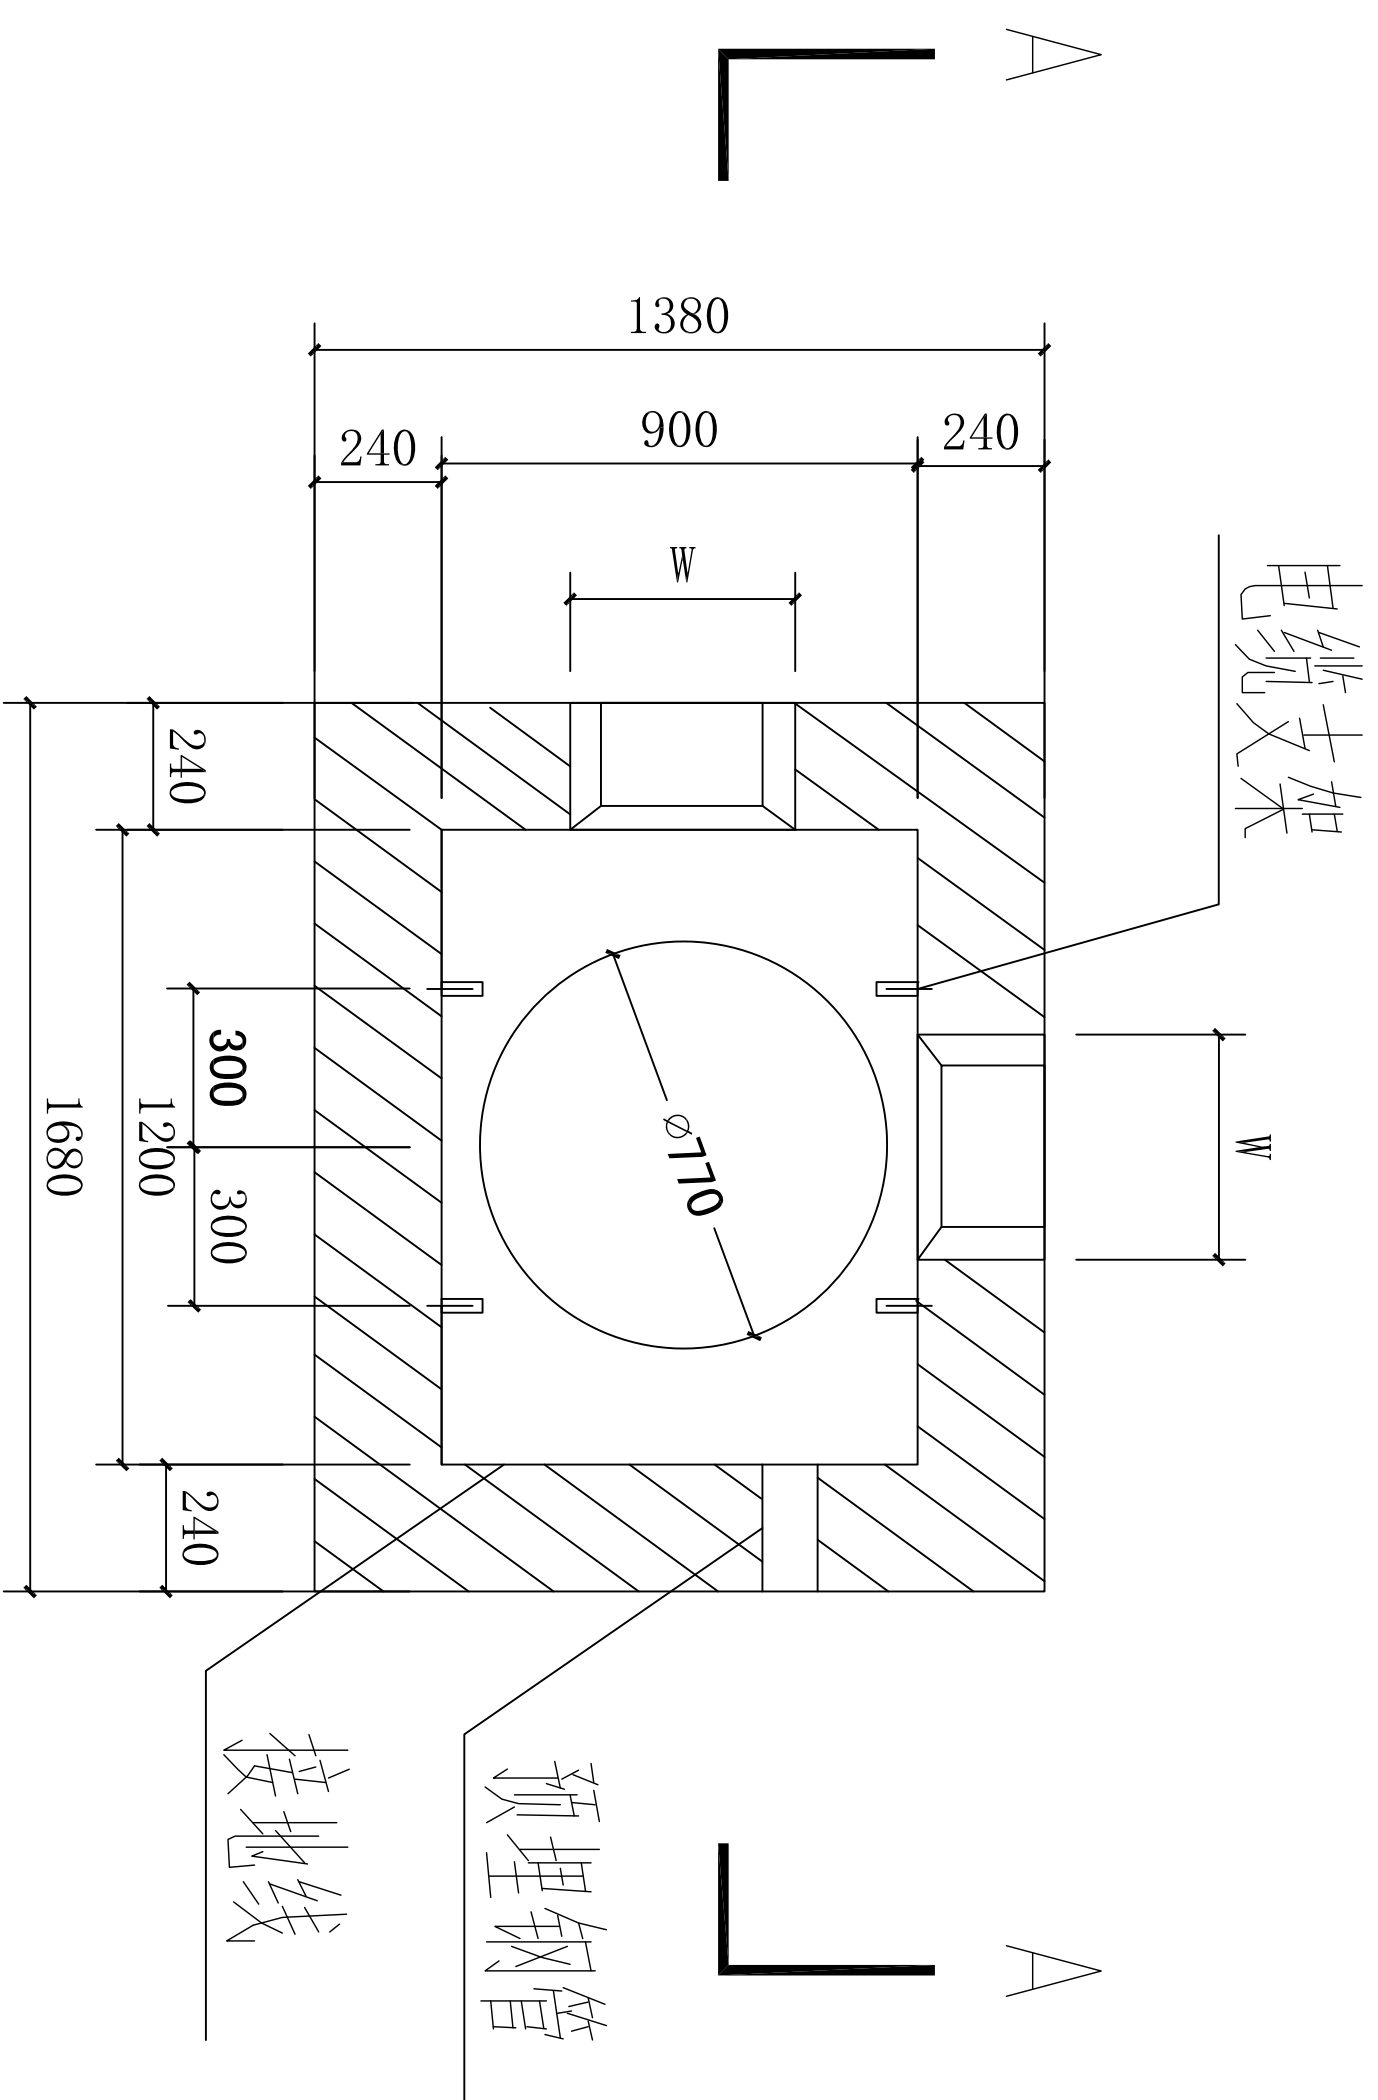

电缆手孔井平面图

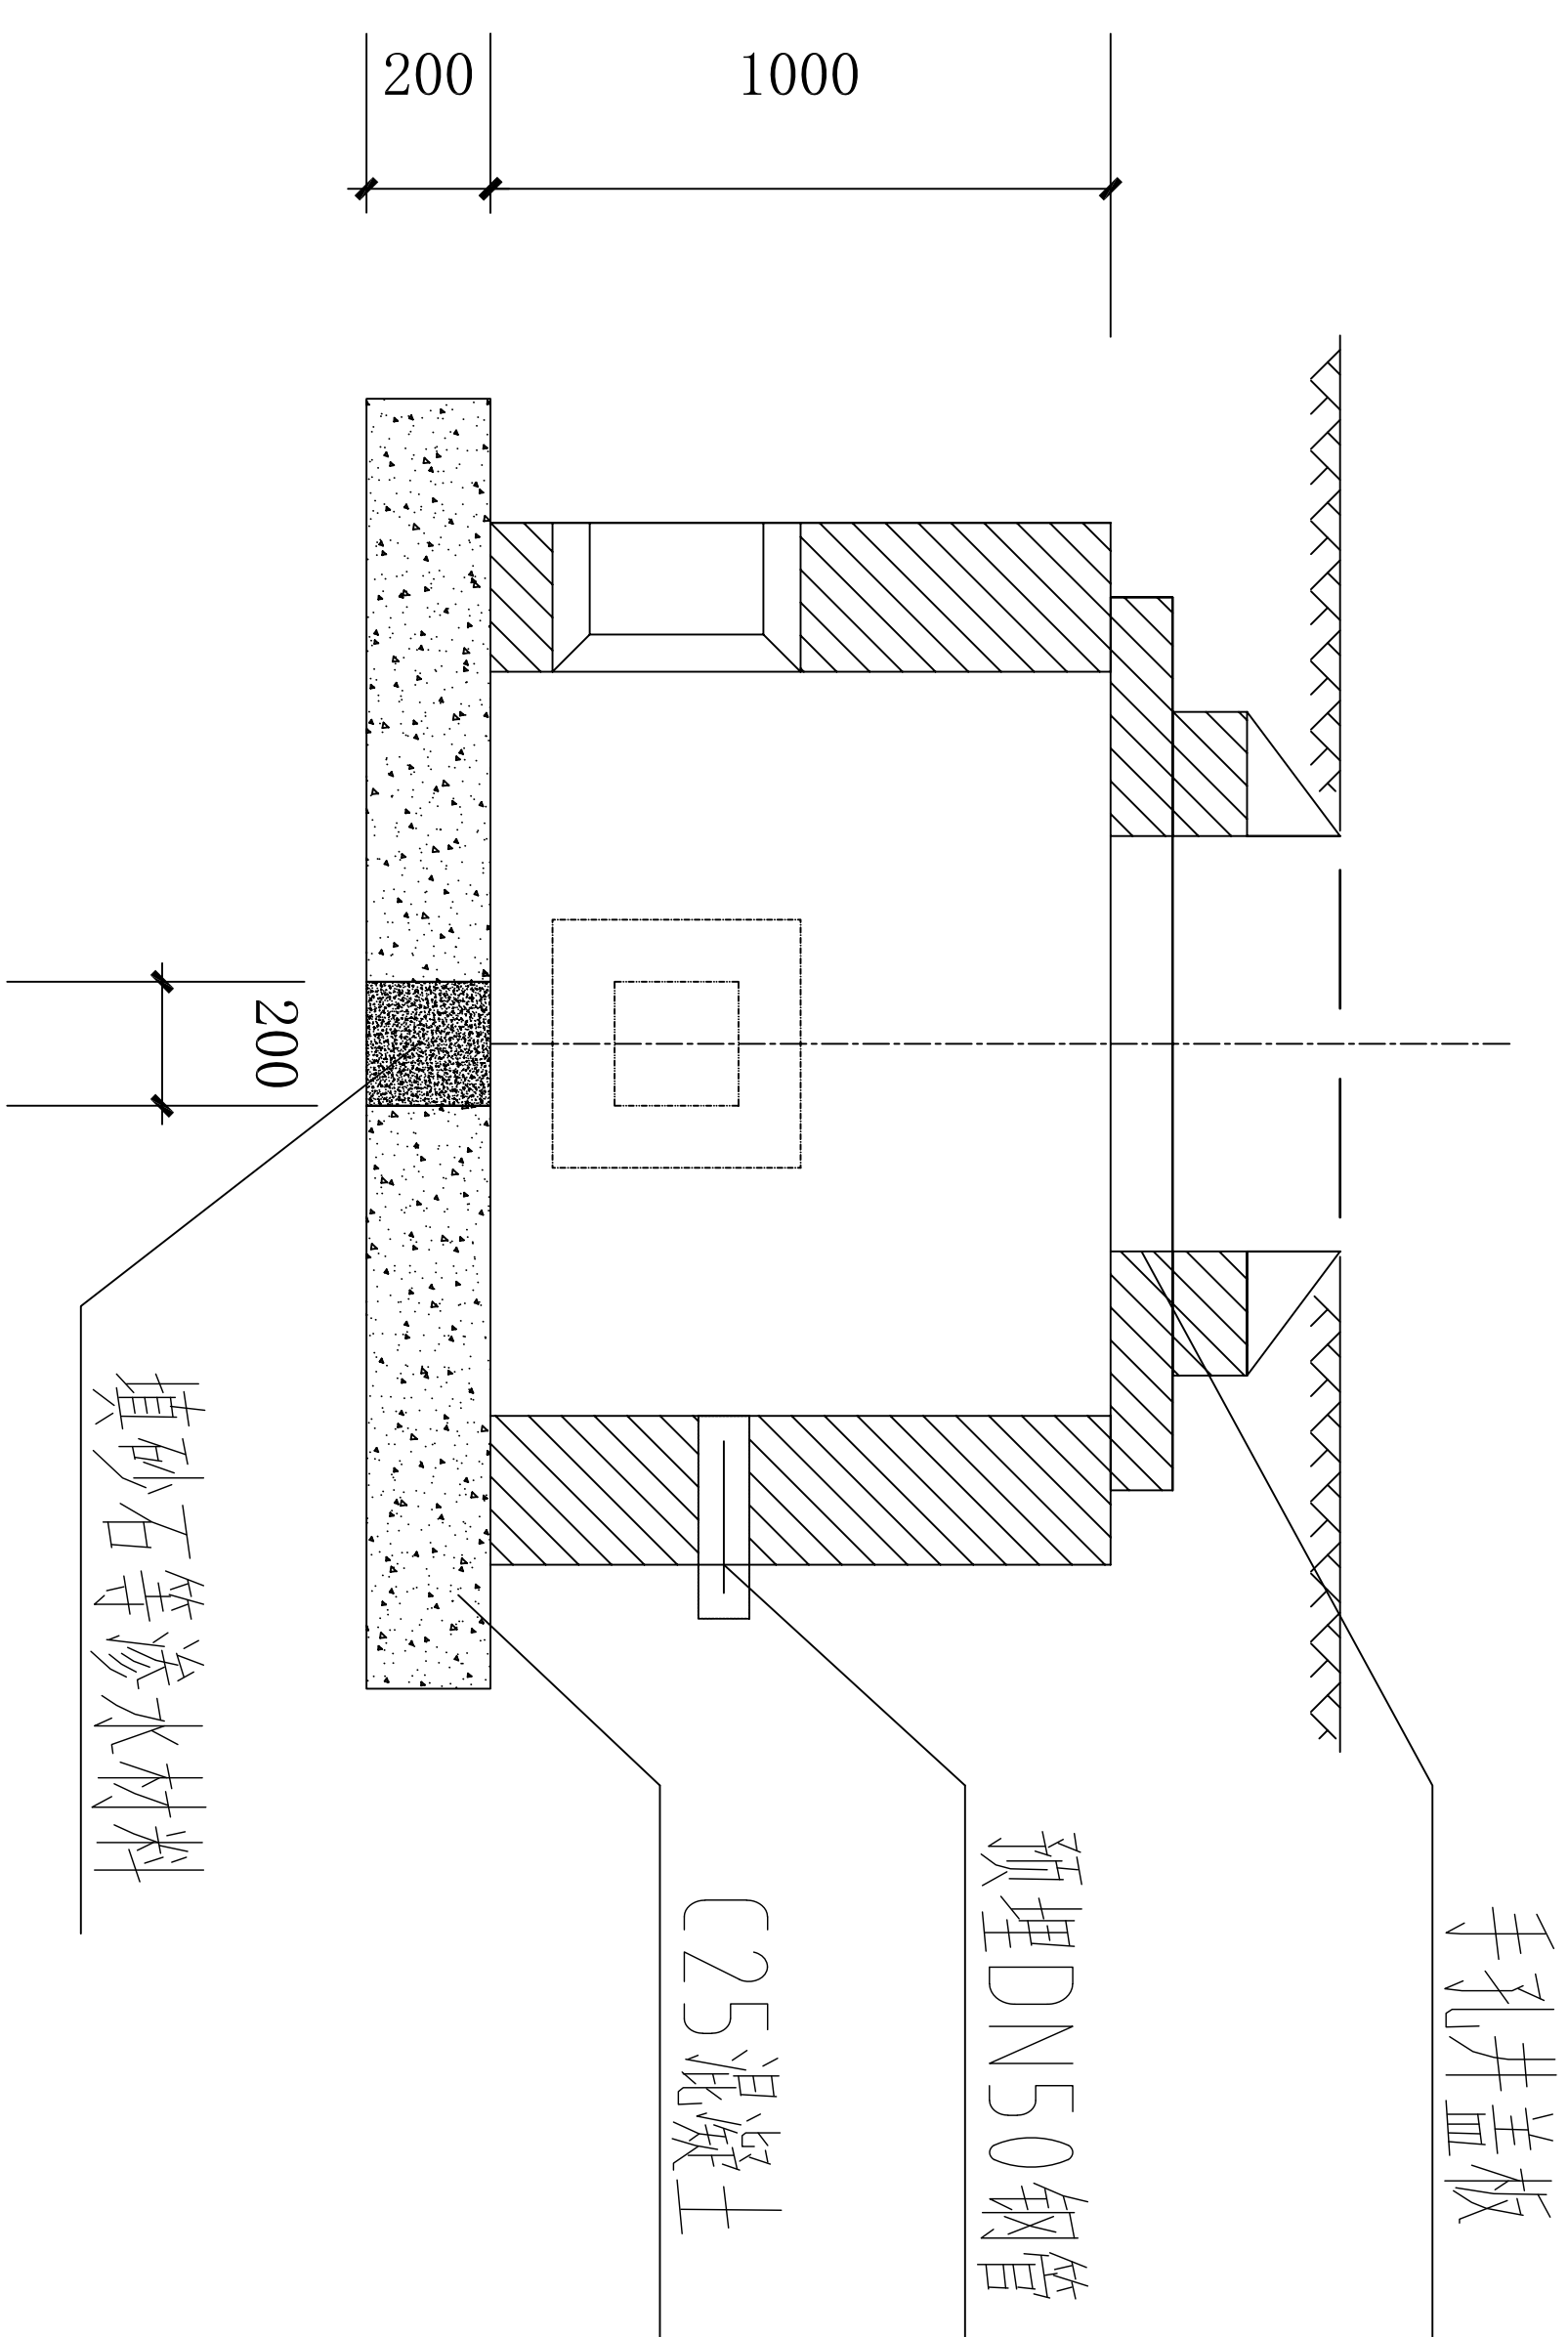

A-A剖面图

- 注:1.手孔井的井壁厚度为115、180或240三种,视环境及荷载而定,本图是按240砖墙设计的。
- 2.预留洞尺寸(W)根据混凝土管块组合或排管组合确定。
- 3.高地下水位地点或手孔井埋深较深时应将直径200渗排水孔改为集水坑。
- 4.侧墙采用MU20烧结普通砖和M5(无汽车)或M7.5(有汽车)水泥砂浆砌筑。
- 5.本图为直通型电缆手孔井,可根据需要改为转角型手孔井。
- 6.井壁内外用1:2.5水泥砂浆抹面厚10。
- 7.本图是按小型砖砌电缆手孔井设计。
- 8.盖板配筋图详见07SD101-8《电力电缆井设计与安装》图集第122页。

八路军西安办事处纪念馆电气线路改造工程					设计号	
项目负责人					C24-00-00	
审 定					图 别	电 施
审 核					图 号	04
工种负责人					日 期	2024.07
室外电缆井大样图						