



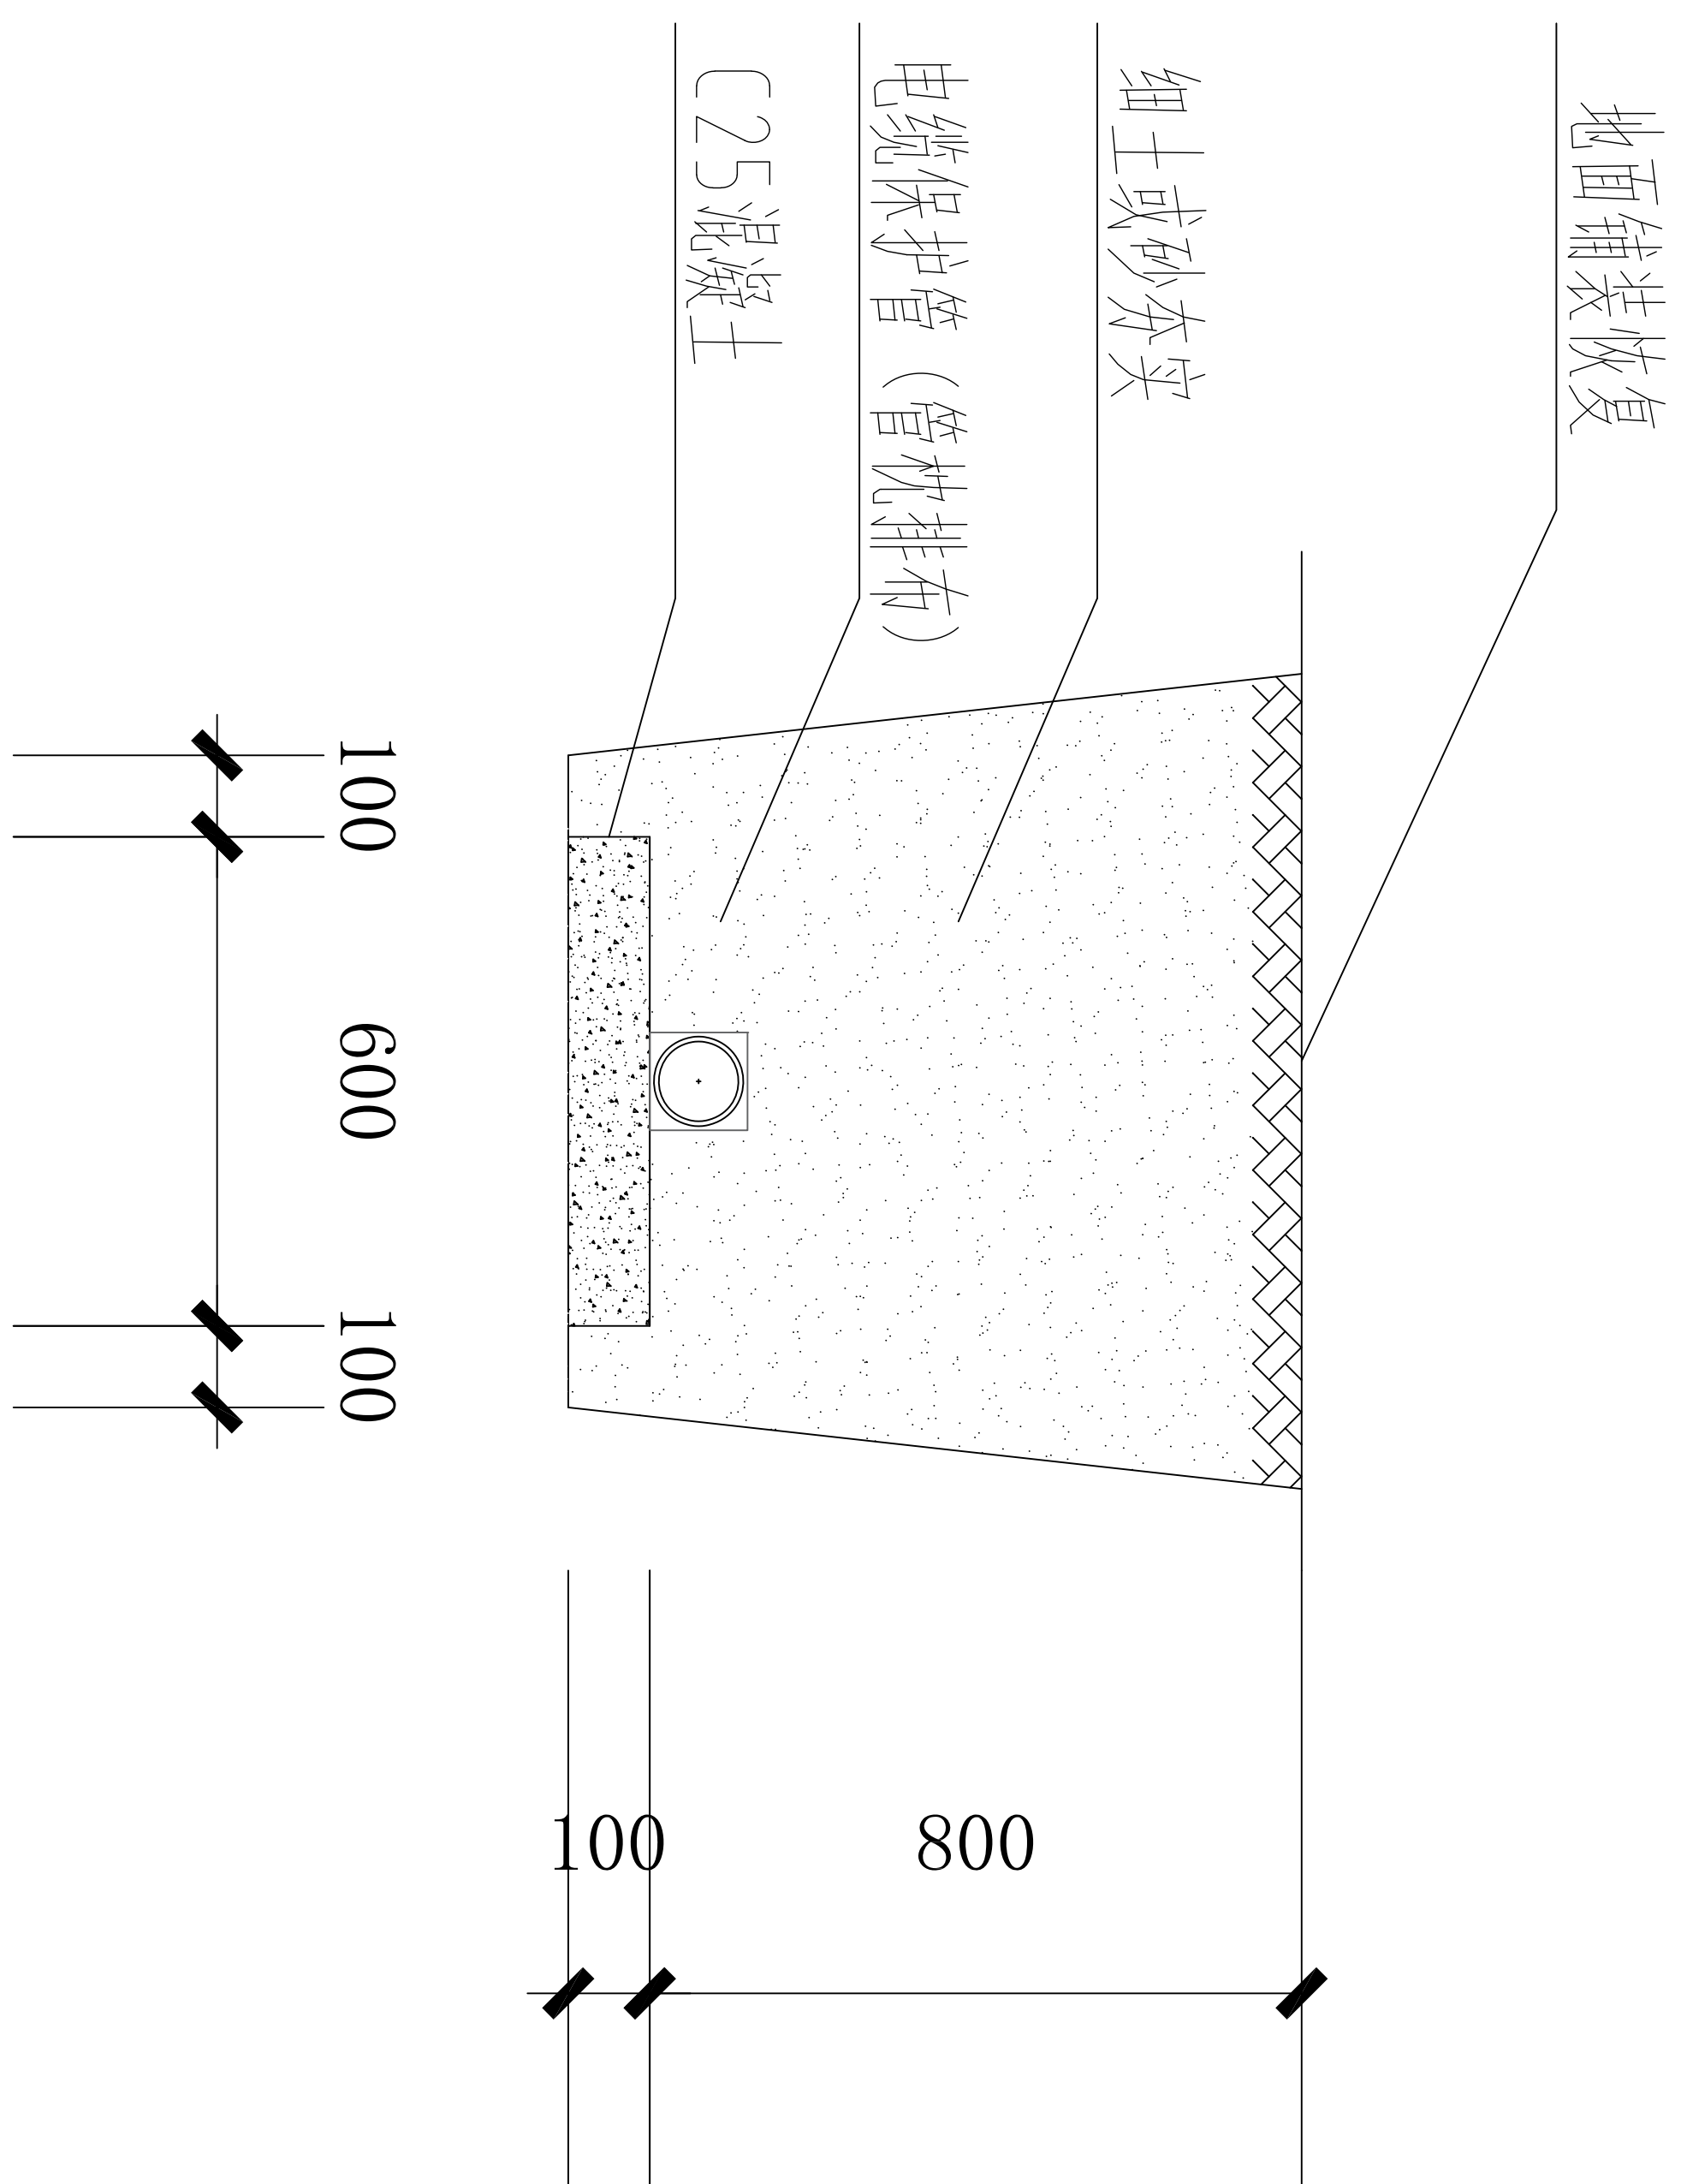

1. 根管电缆沟断面图

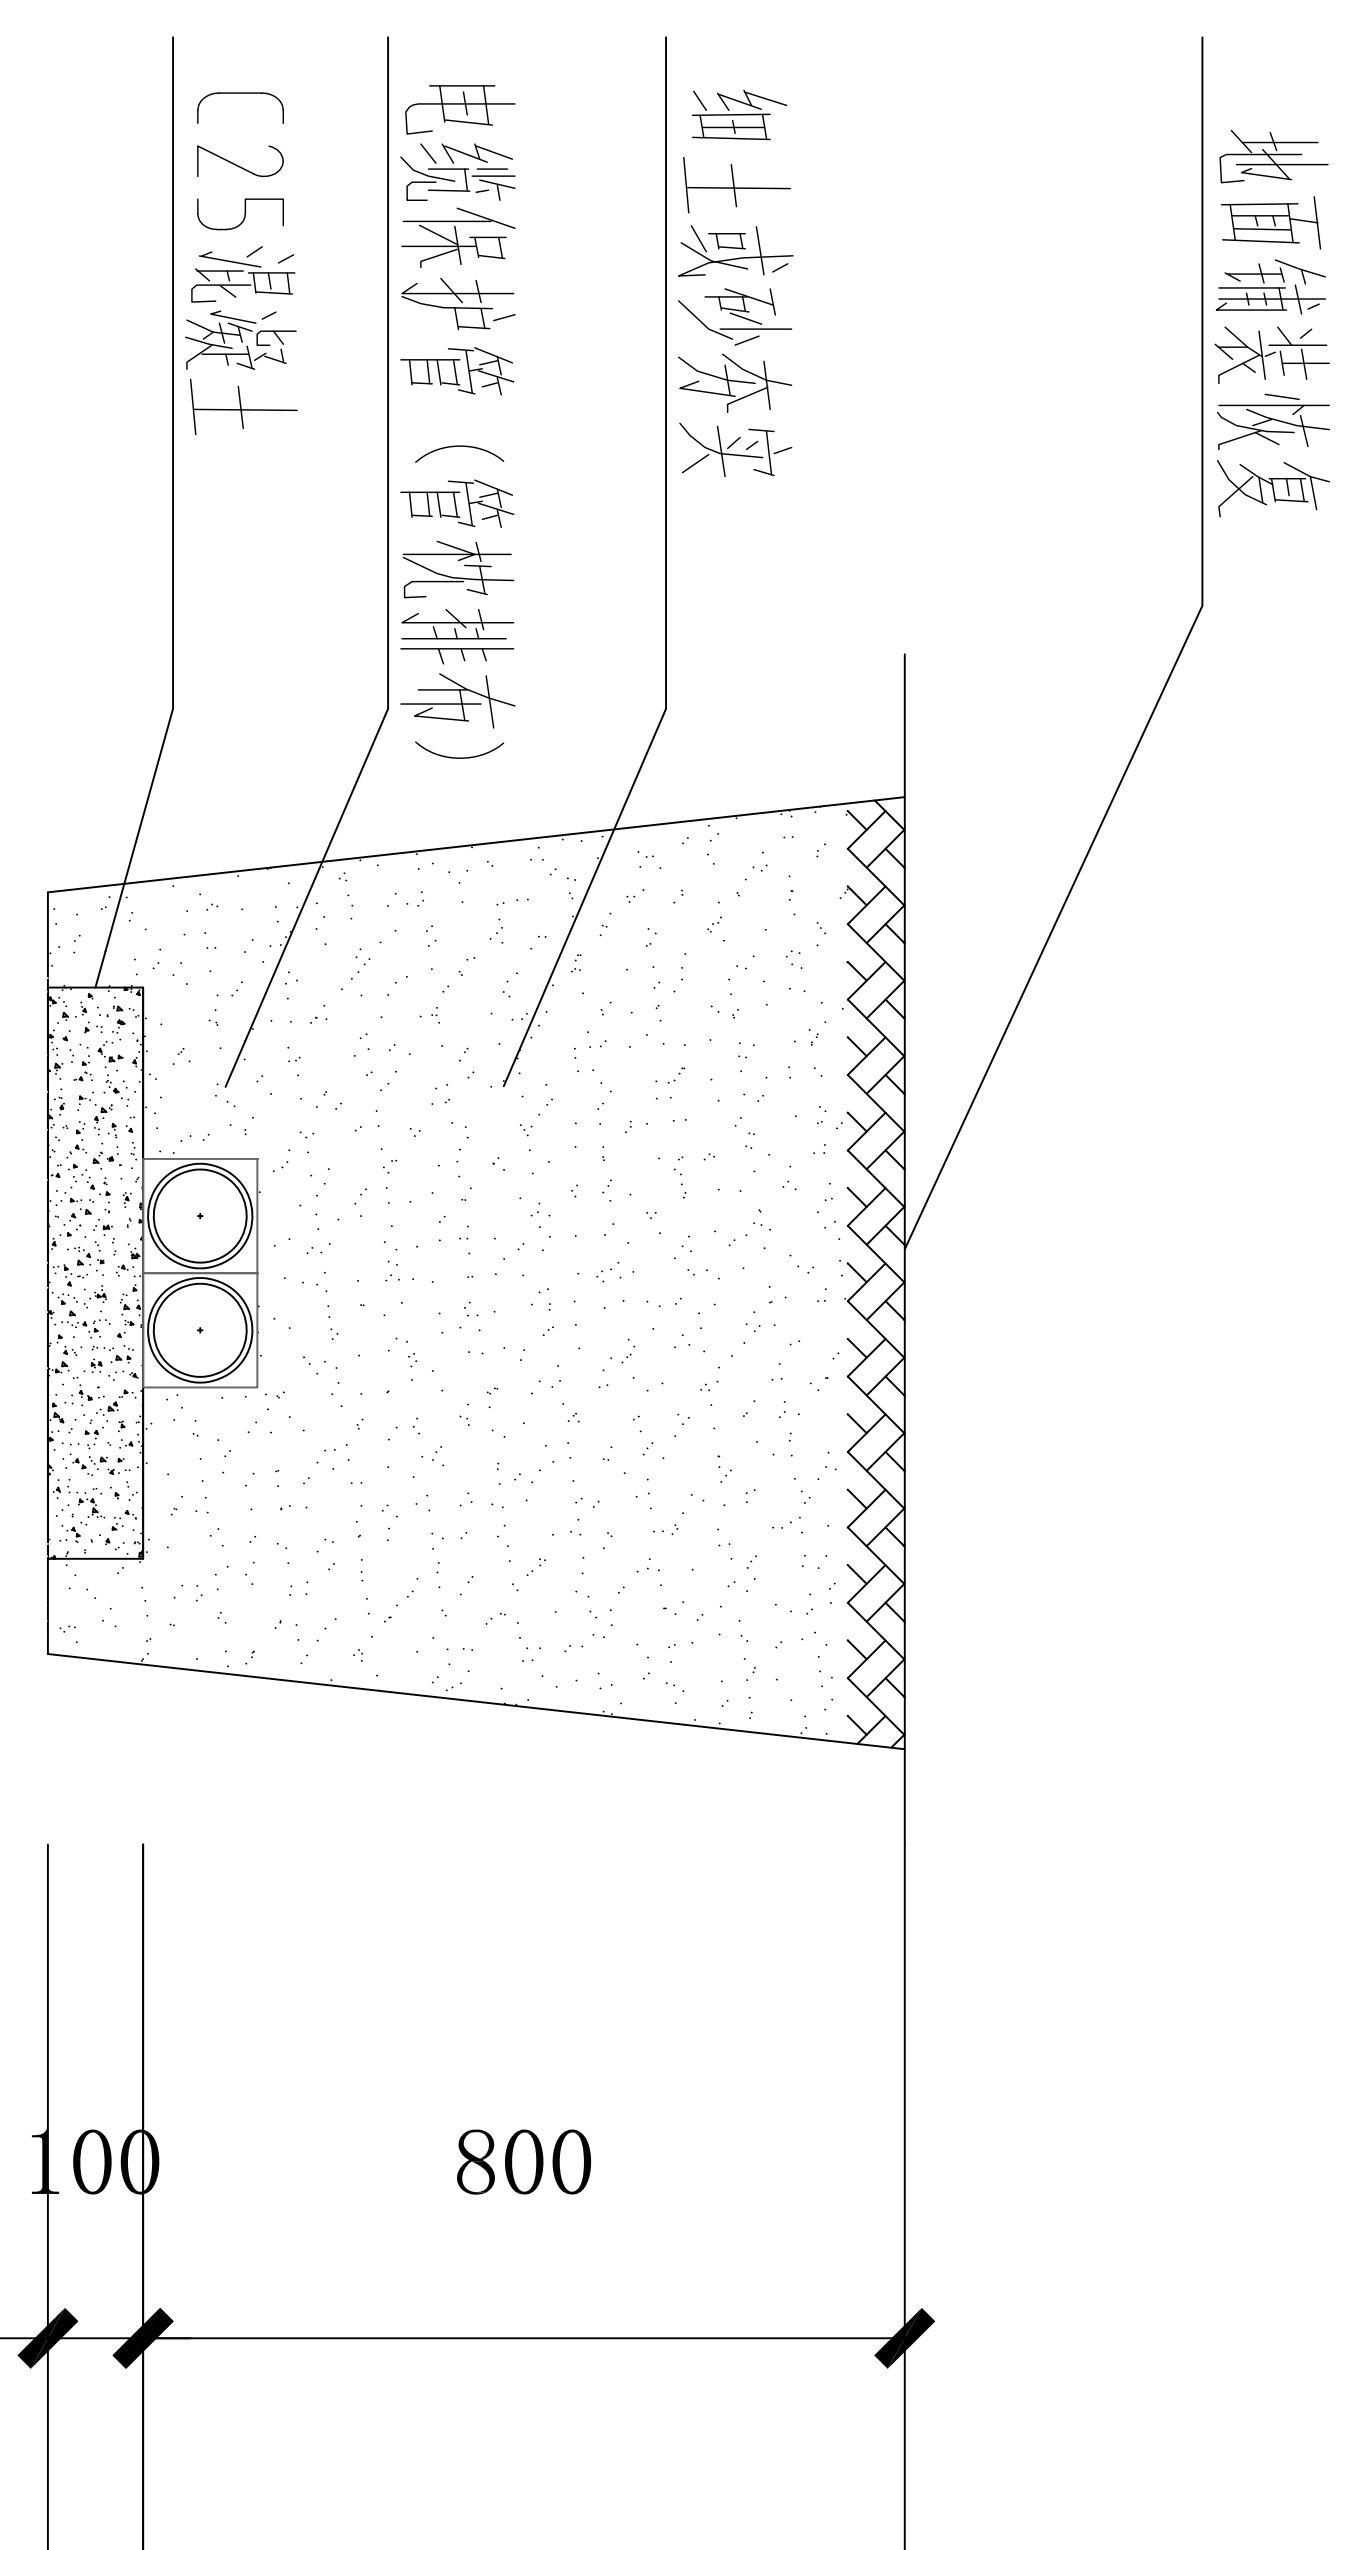

2根管电缆沟断面图

八路军西安办事处纪念馆电气线路改造工程						
项目负责人		校	对			
审 定		设	计			
审 核		制	图			
工种负责人						
室外电缆沟大样图一						
					设计号	QZ24-00-00
					图 别	电 施
					图 号	05
				日期	2024.07	