



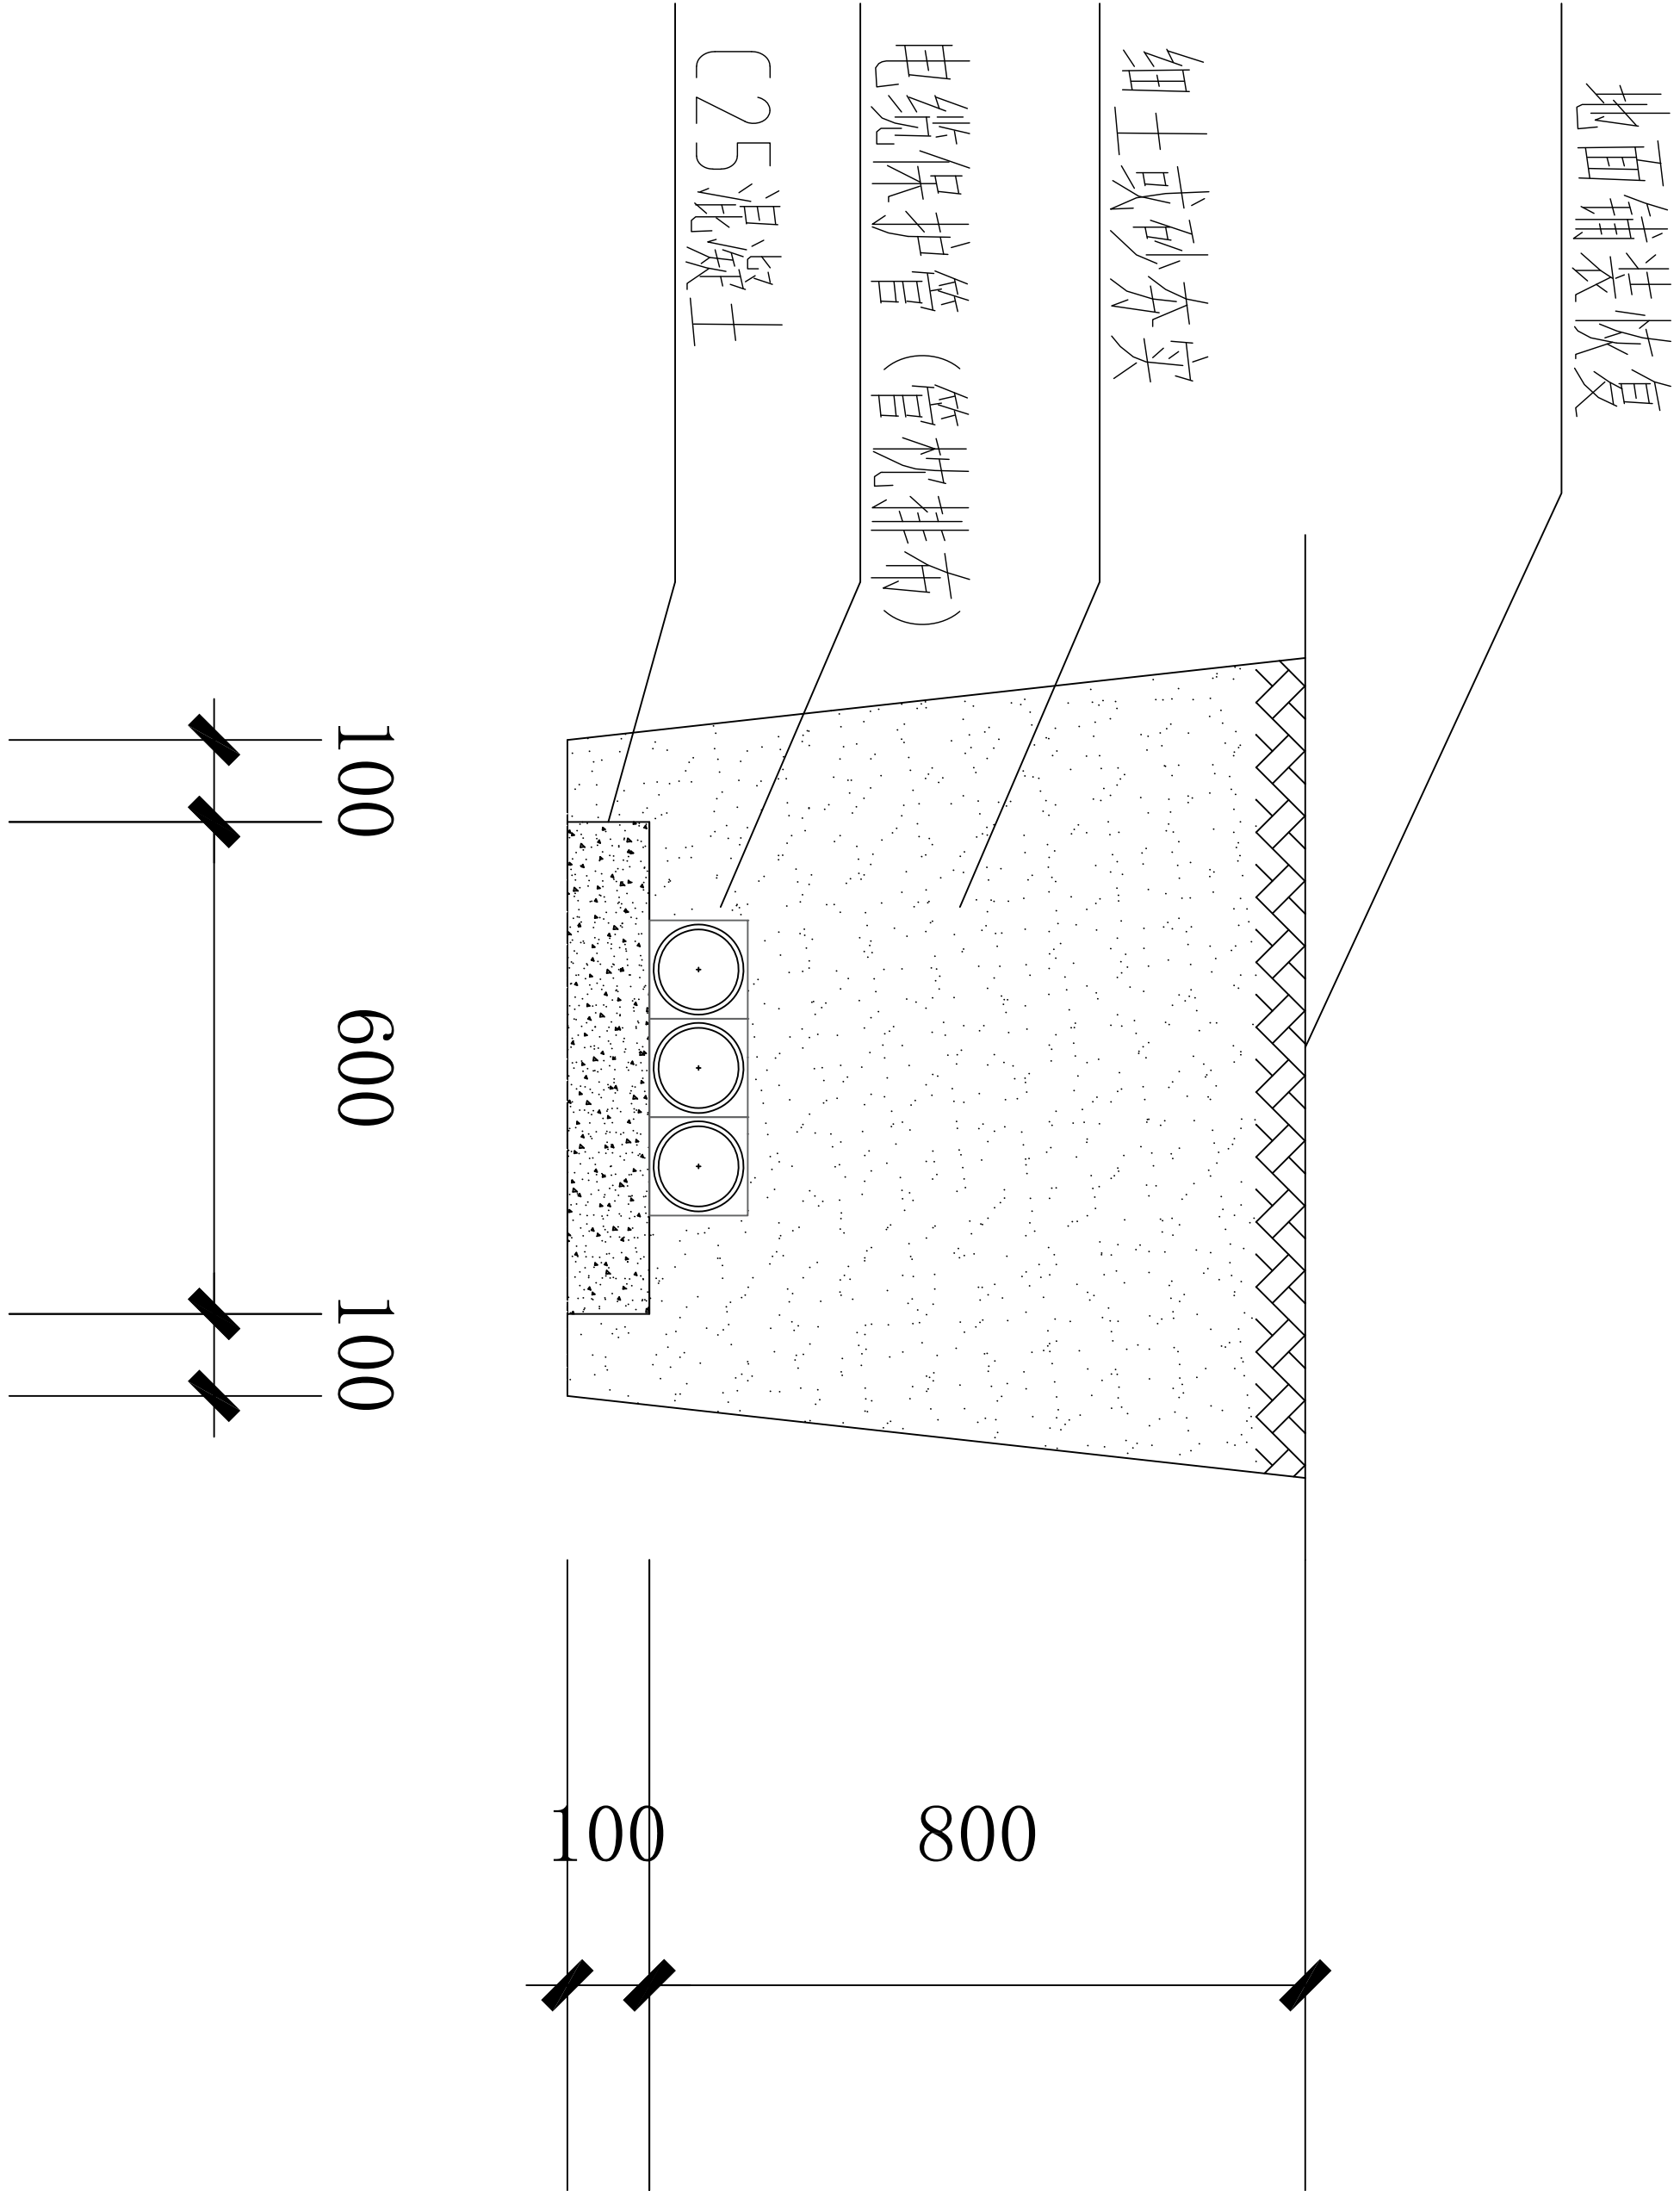

3根管电缆沟断面图

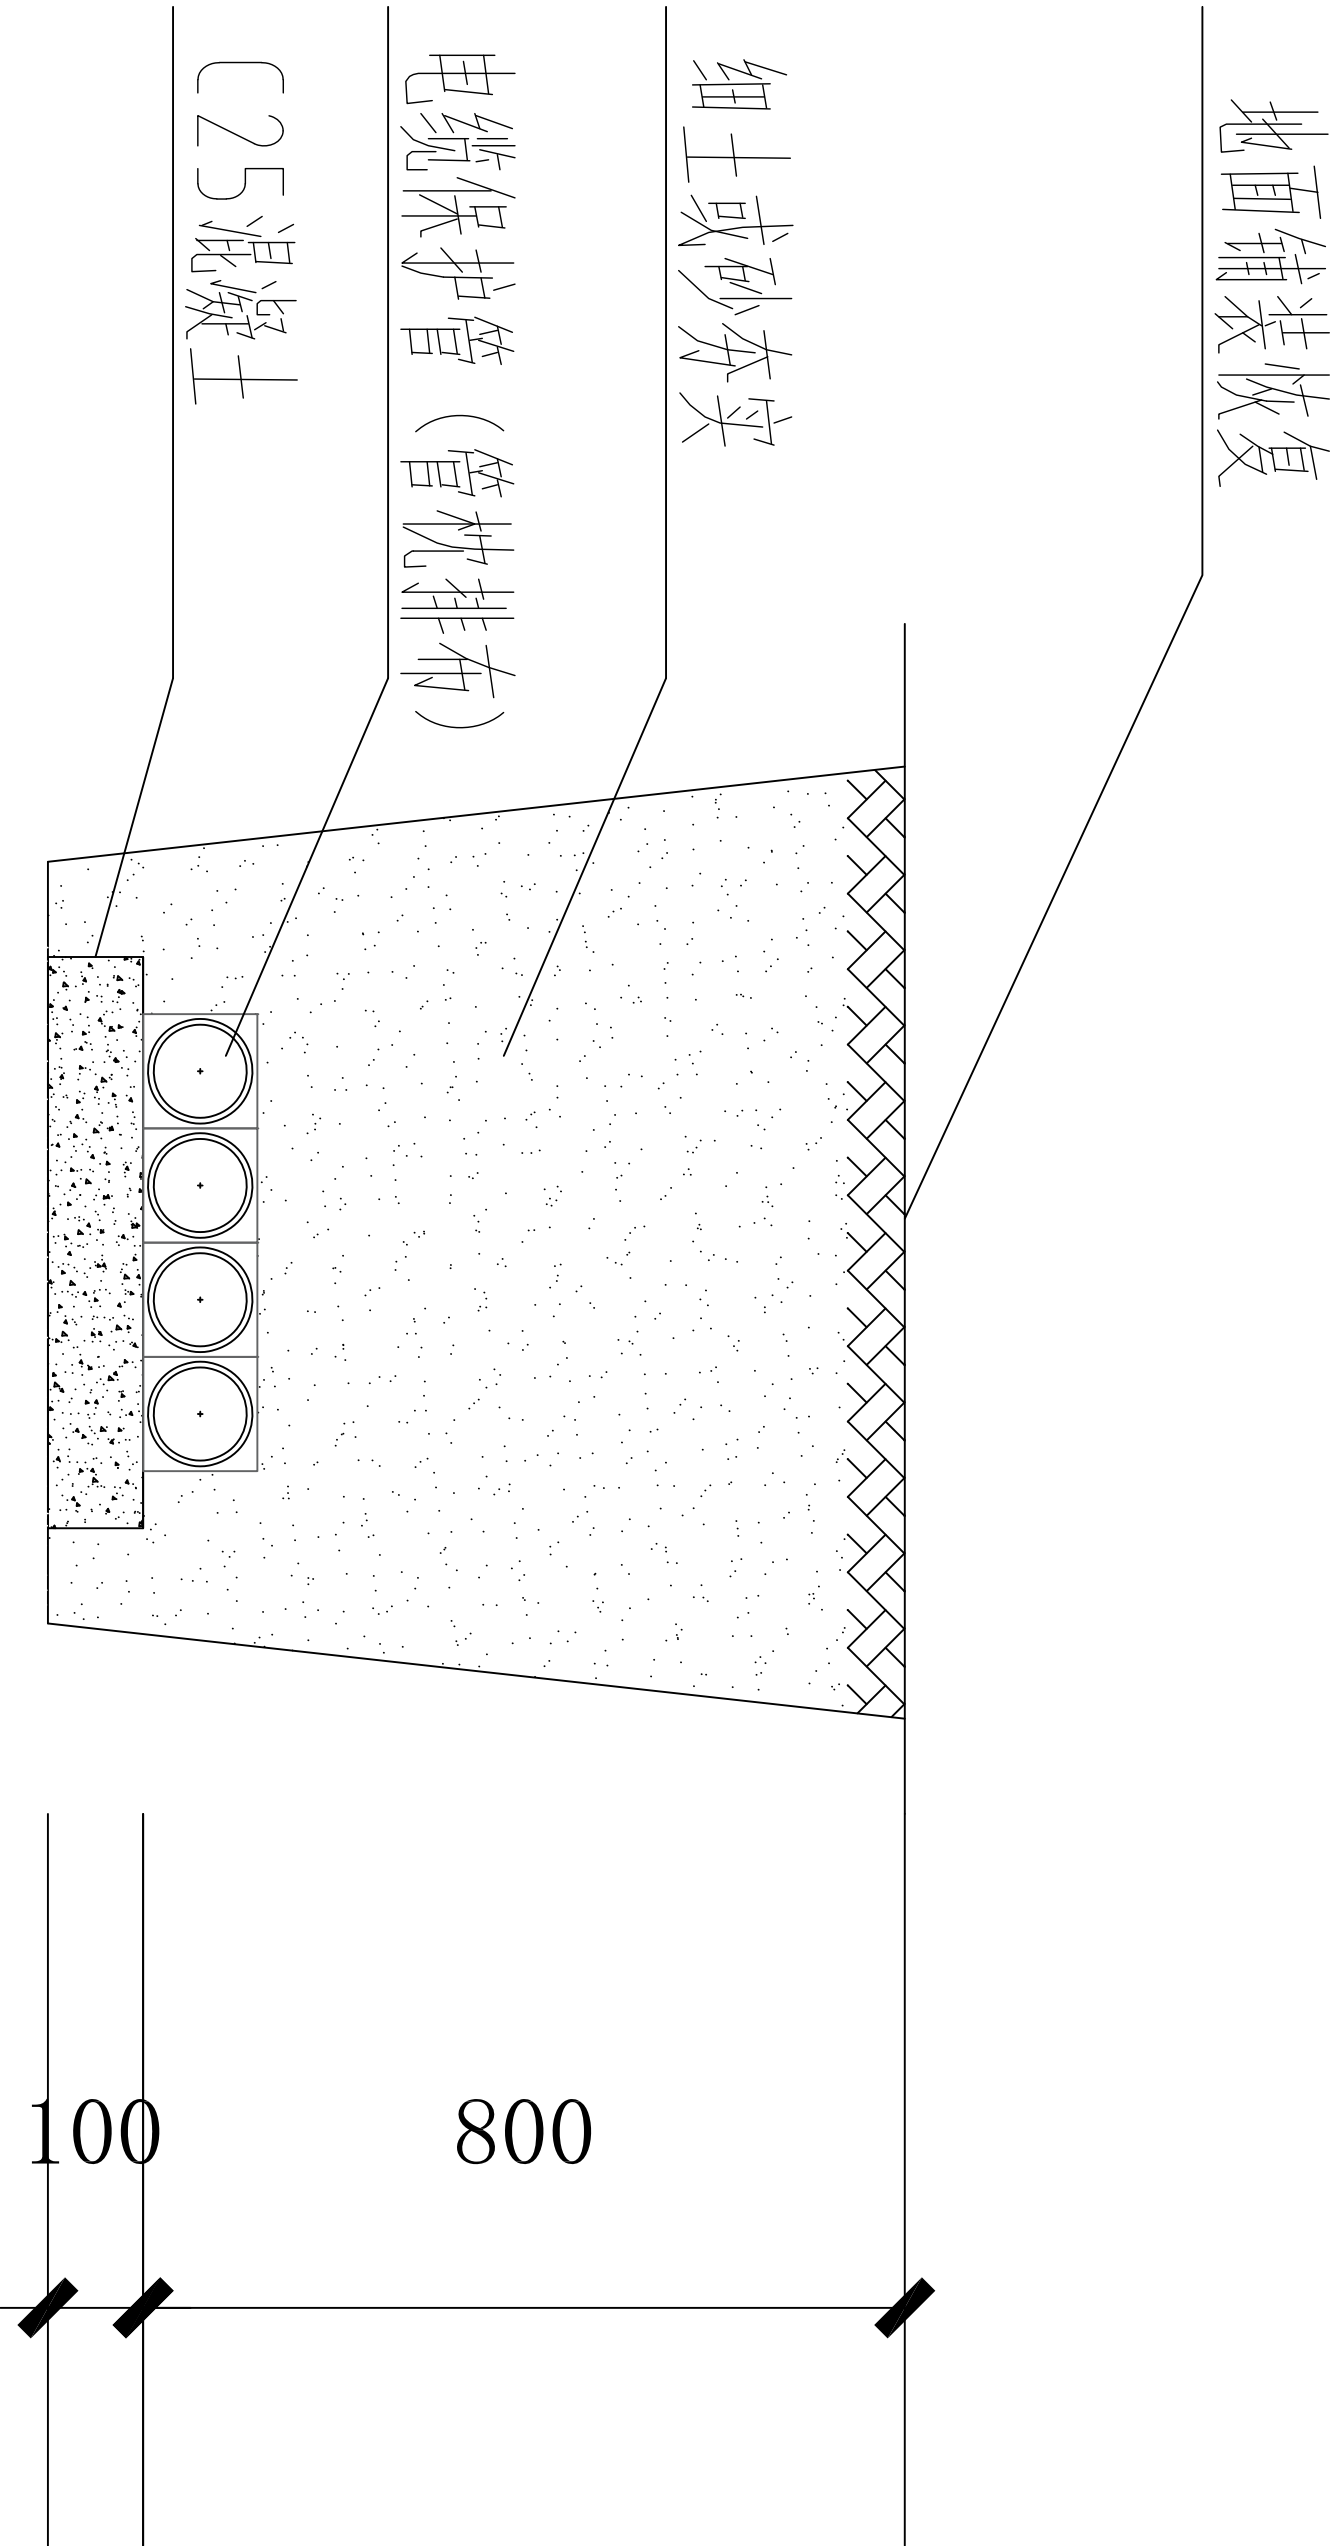

4根管电缆沟断面图

八路军西安办事处纪念馆电气线路改造工程						设计号	C24-00-00
项目负责人			校	对		室外电缆沟大样图二	
审	定						
审	核			制	图		
工种负责人						图 号	06
						日 期	2024.07