



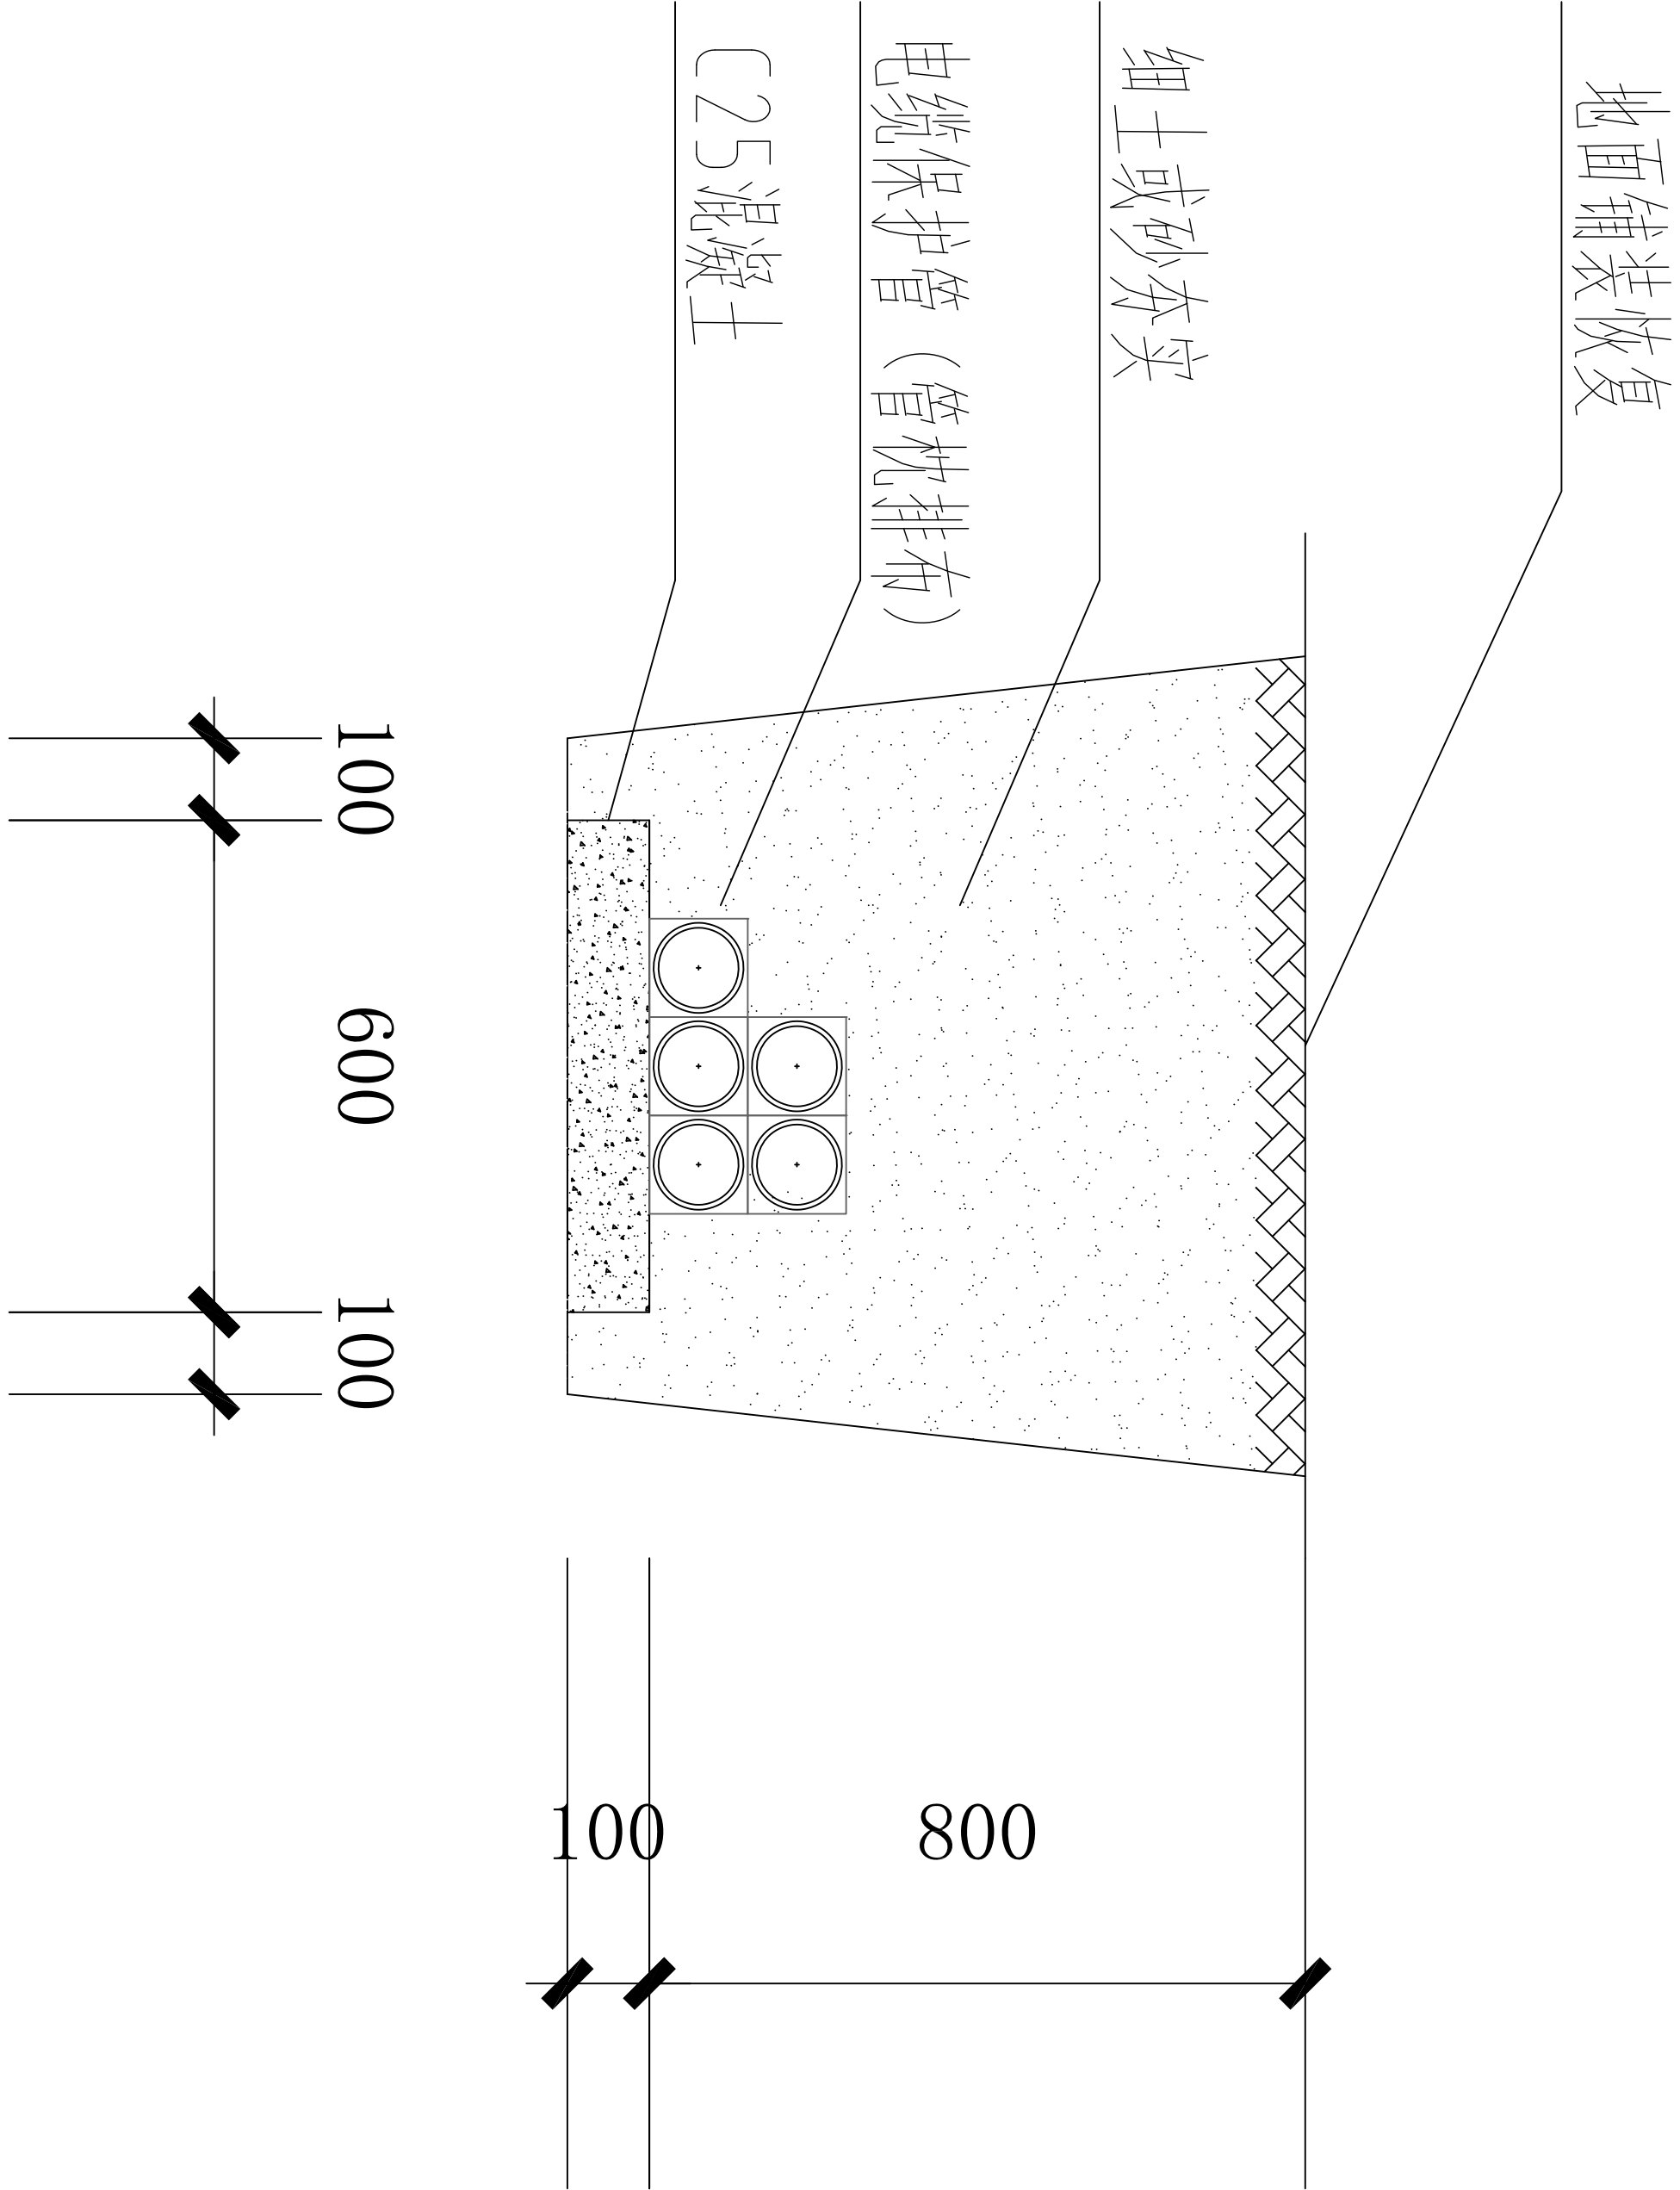

5根管电缆沟断面图

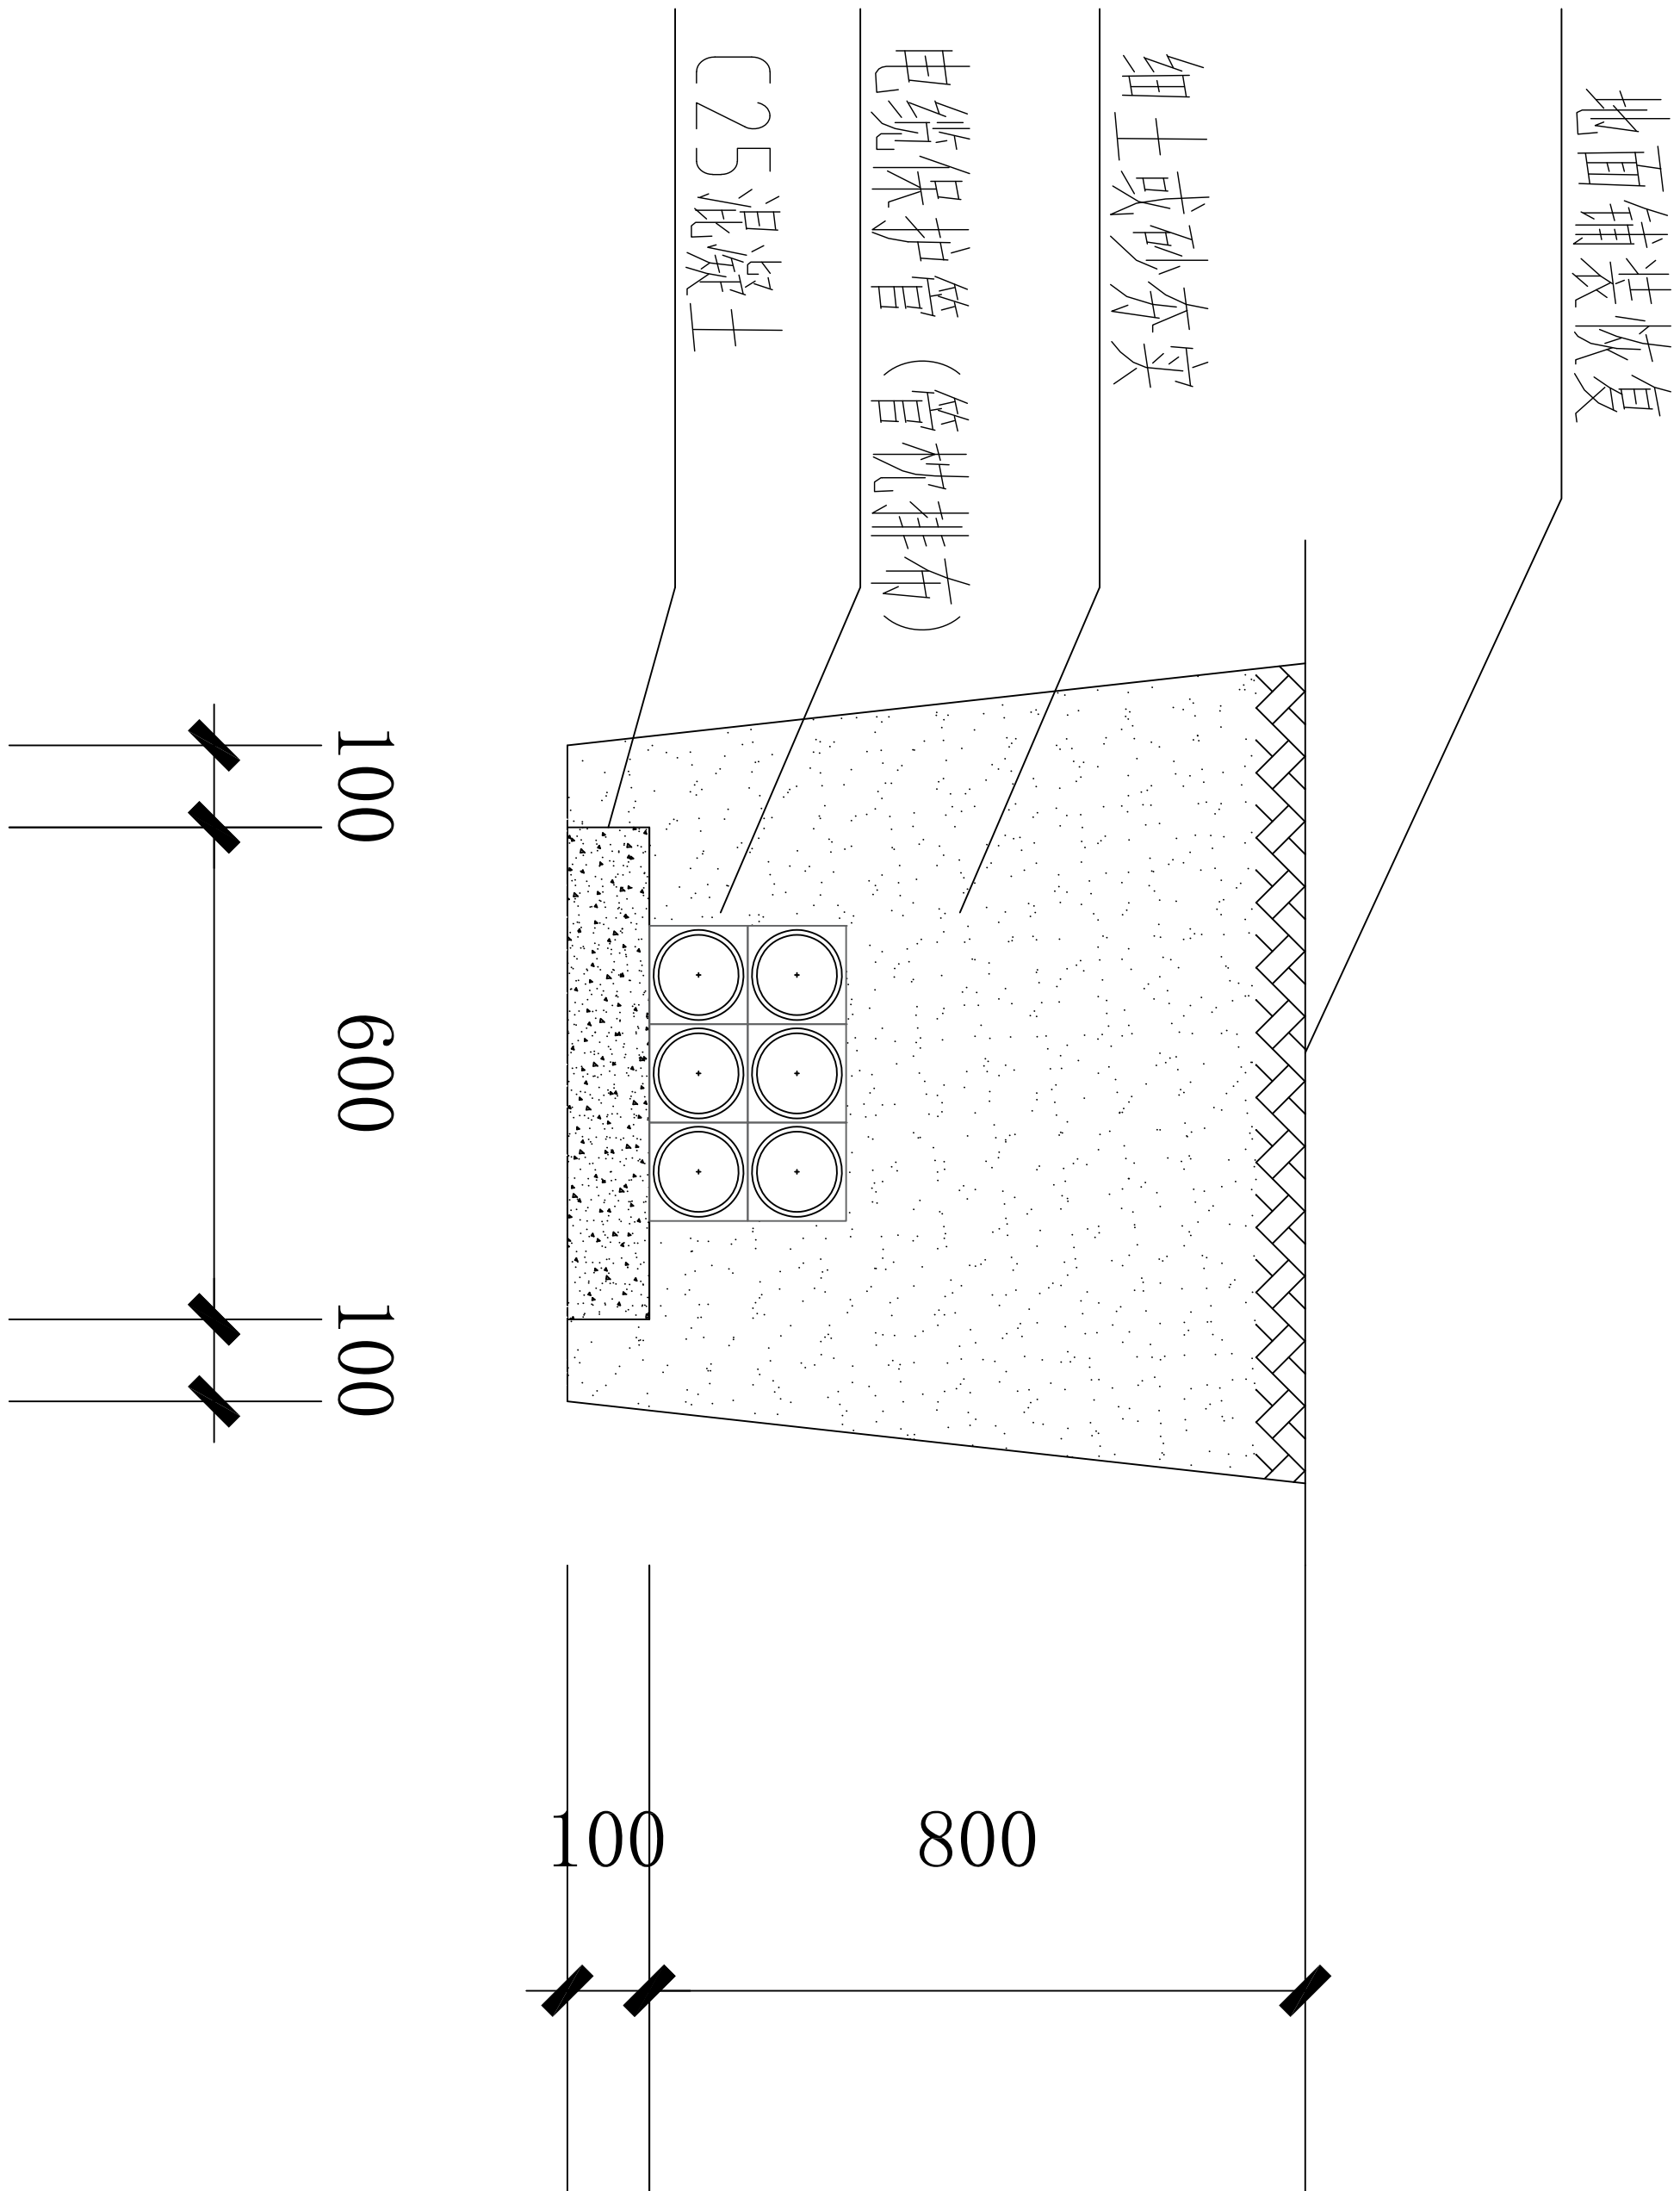

6根管电缆沟断面图

八路军西安办事处纪念馆电气线路改造工程						设计号	C24-00-00
项目负责人			校	对		图	别
审						图	电
审			制	计		号	施
工						日	
种						期	2024.07
负责人							