



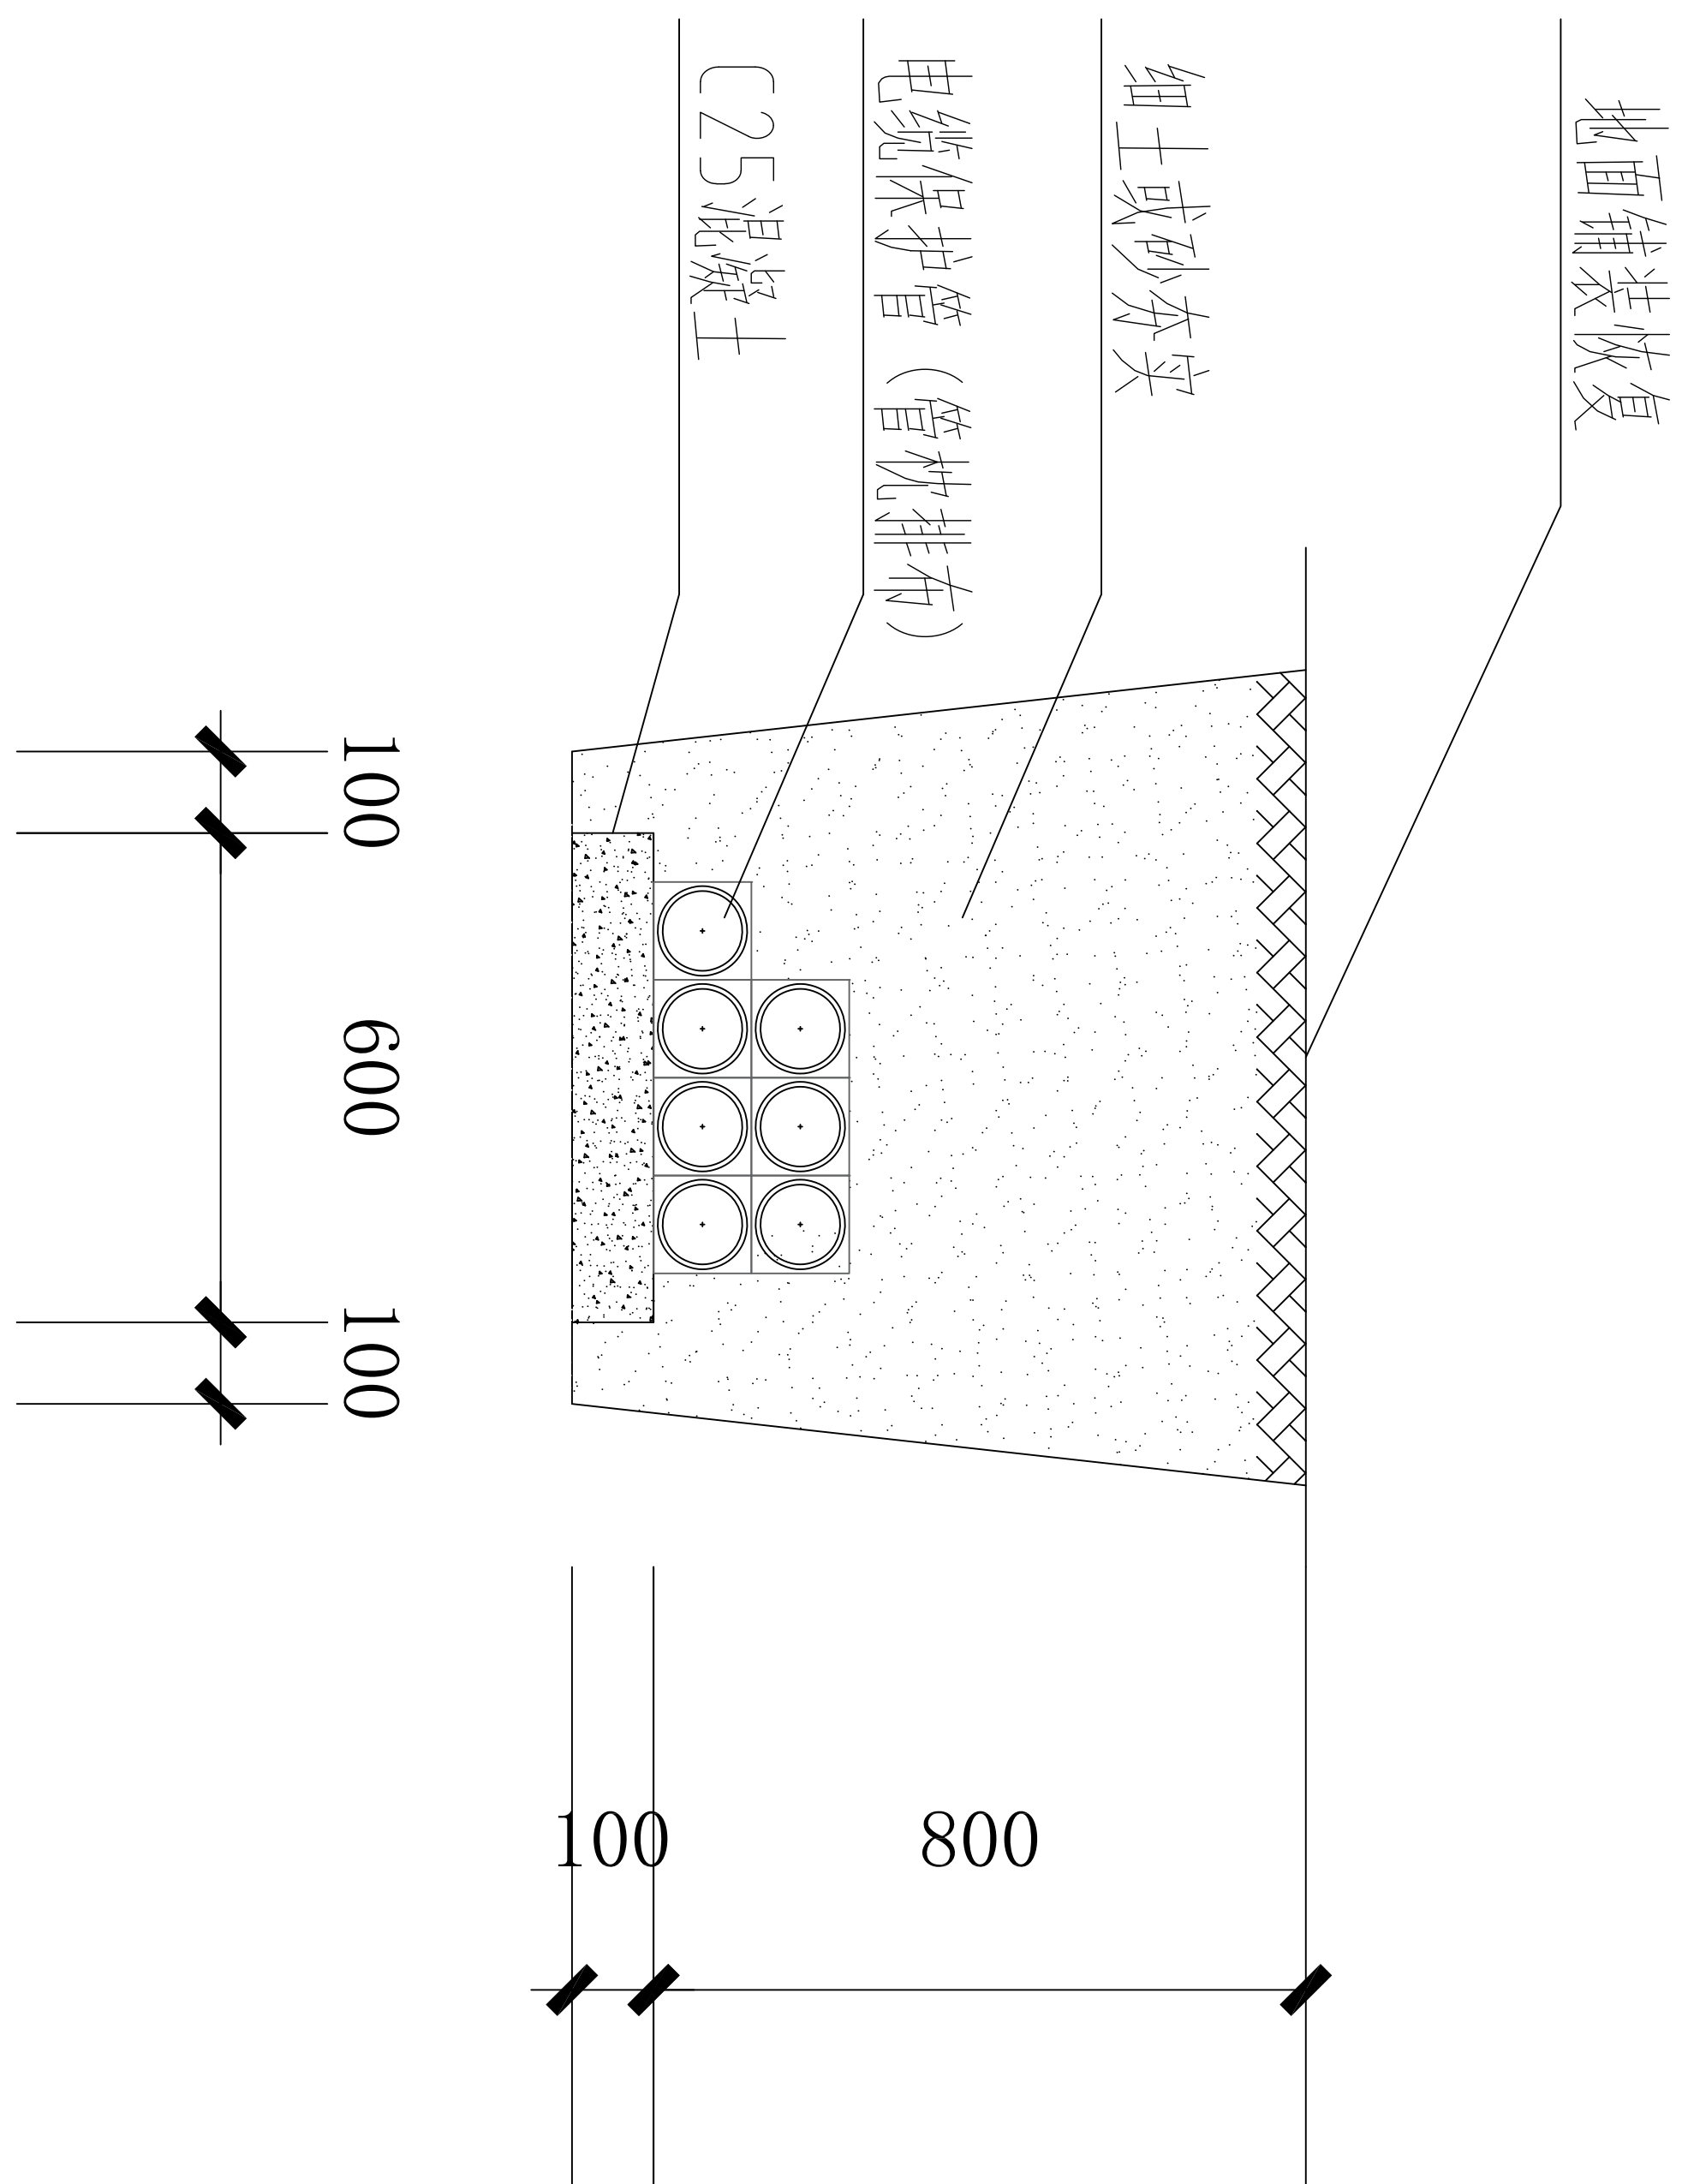

7根管电缆沟断面图

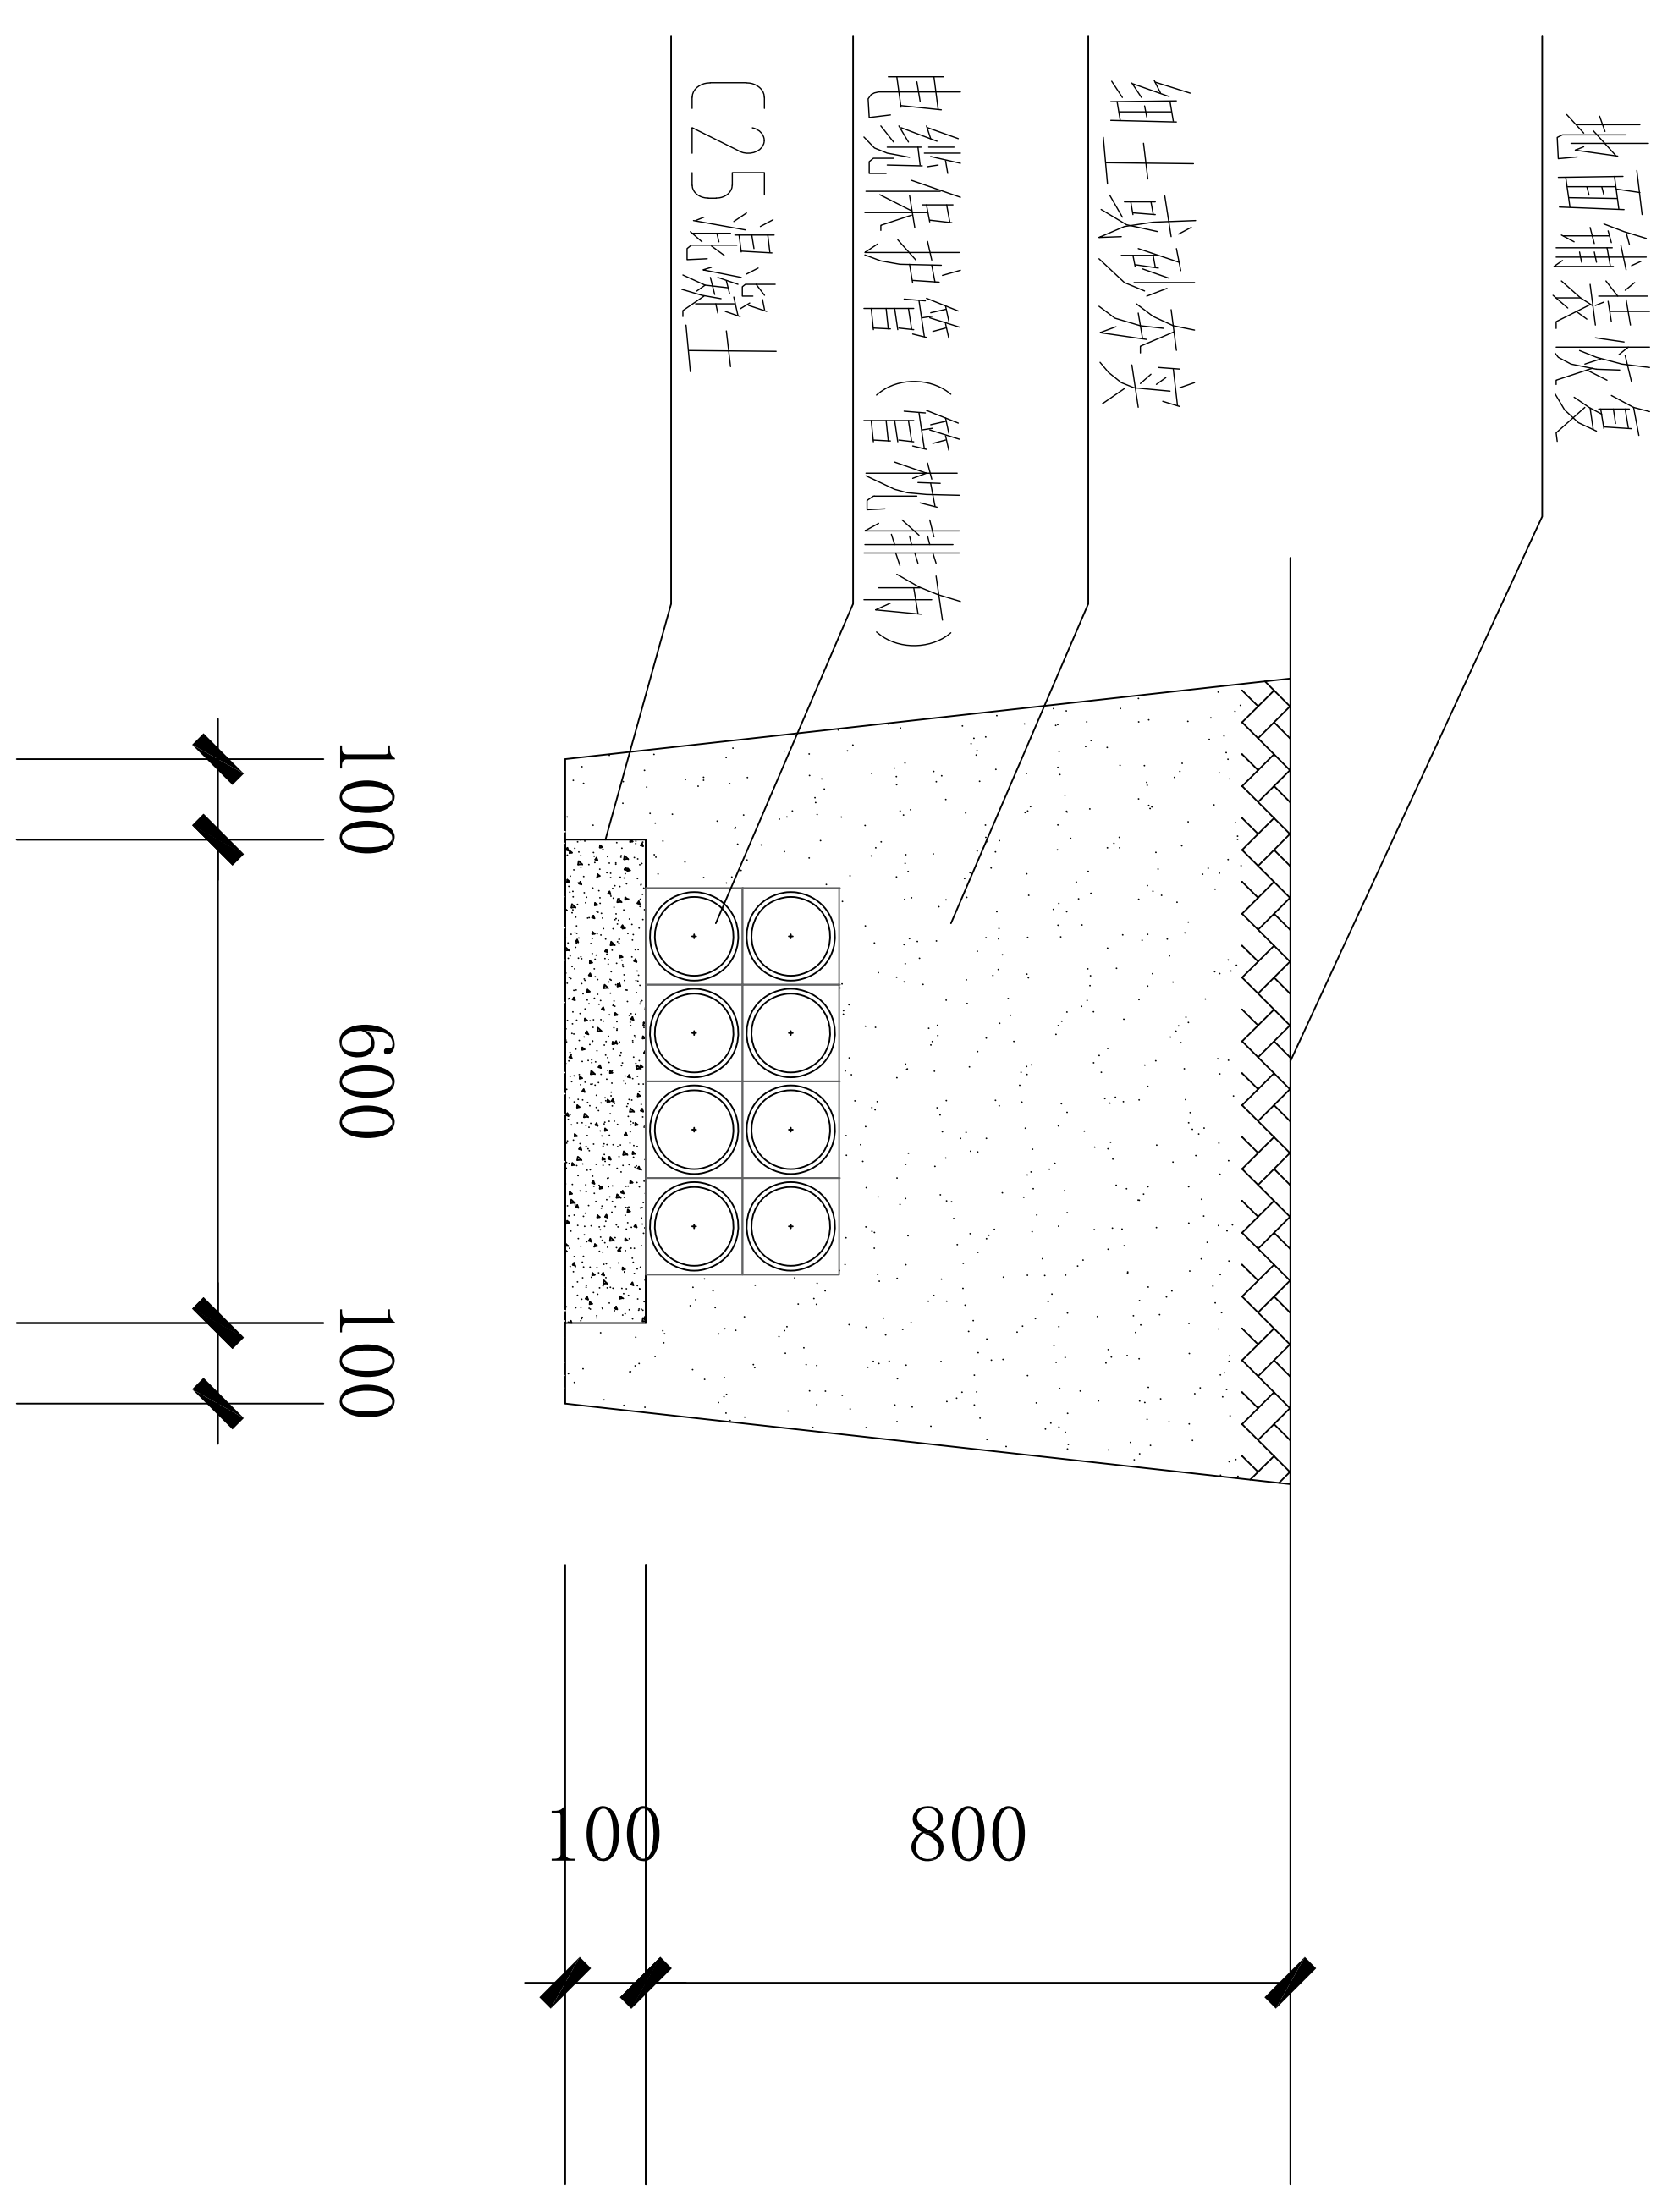

8根管电缆沟断面图

八路军西安办事处纪念馆电气线路改造工程				
项目负责人			校 对	
审 定			设 计	
审 核			制 图	
工种负责人				
室外电缆沟大样图四			设计号	C221-00-00
			图 期	电 施
			图 号	08
			日期	2021.07