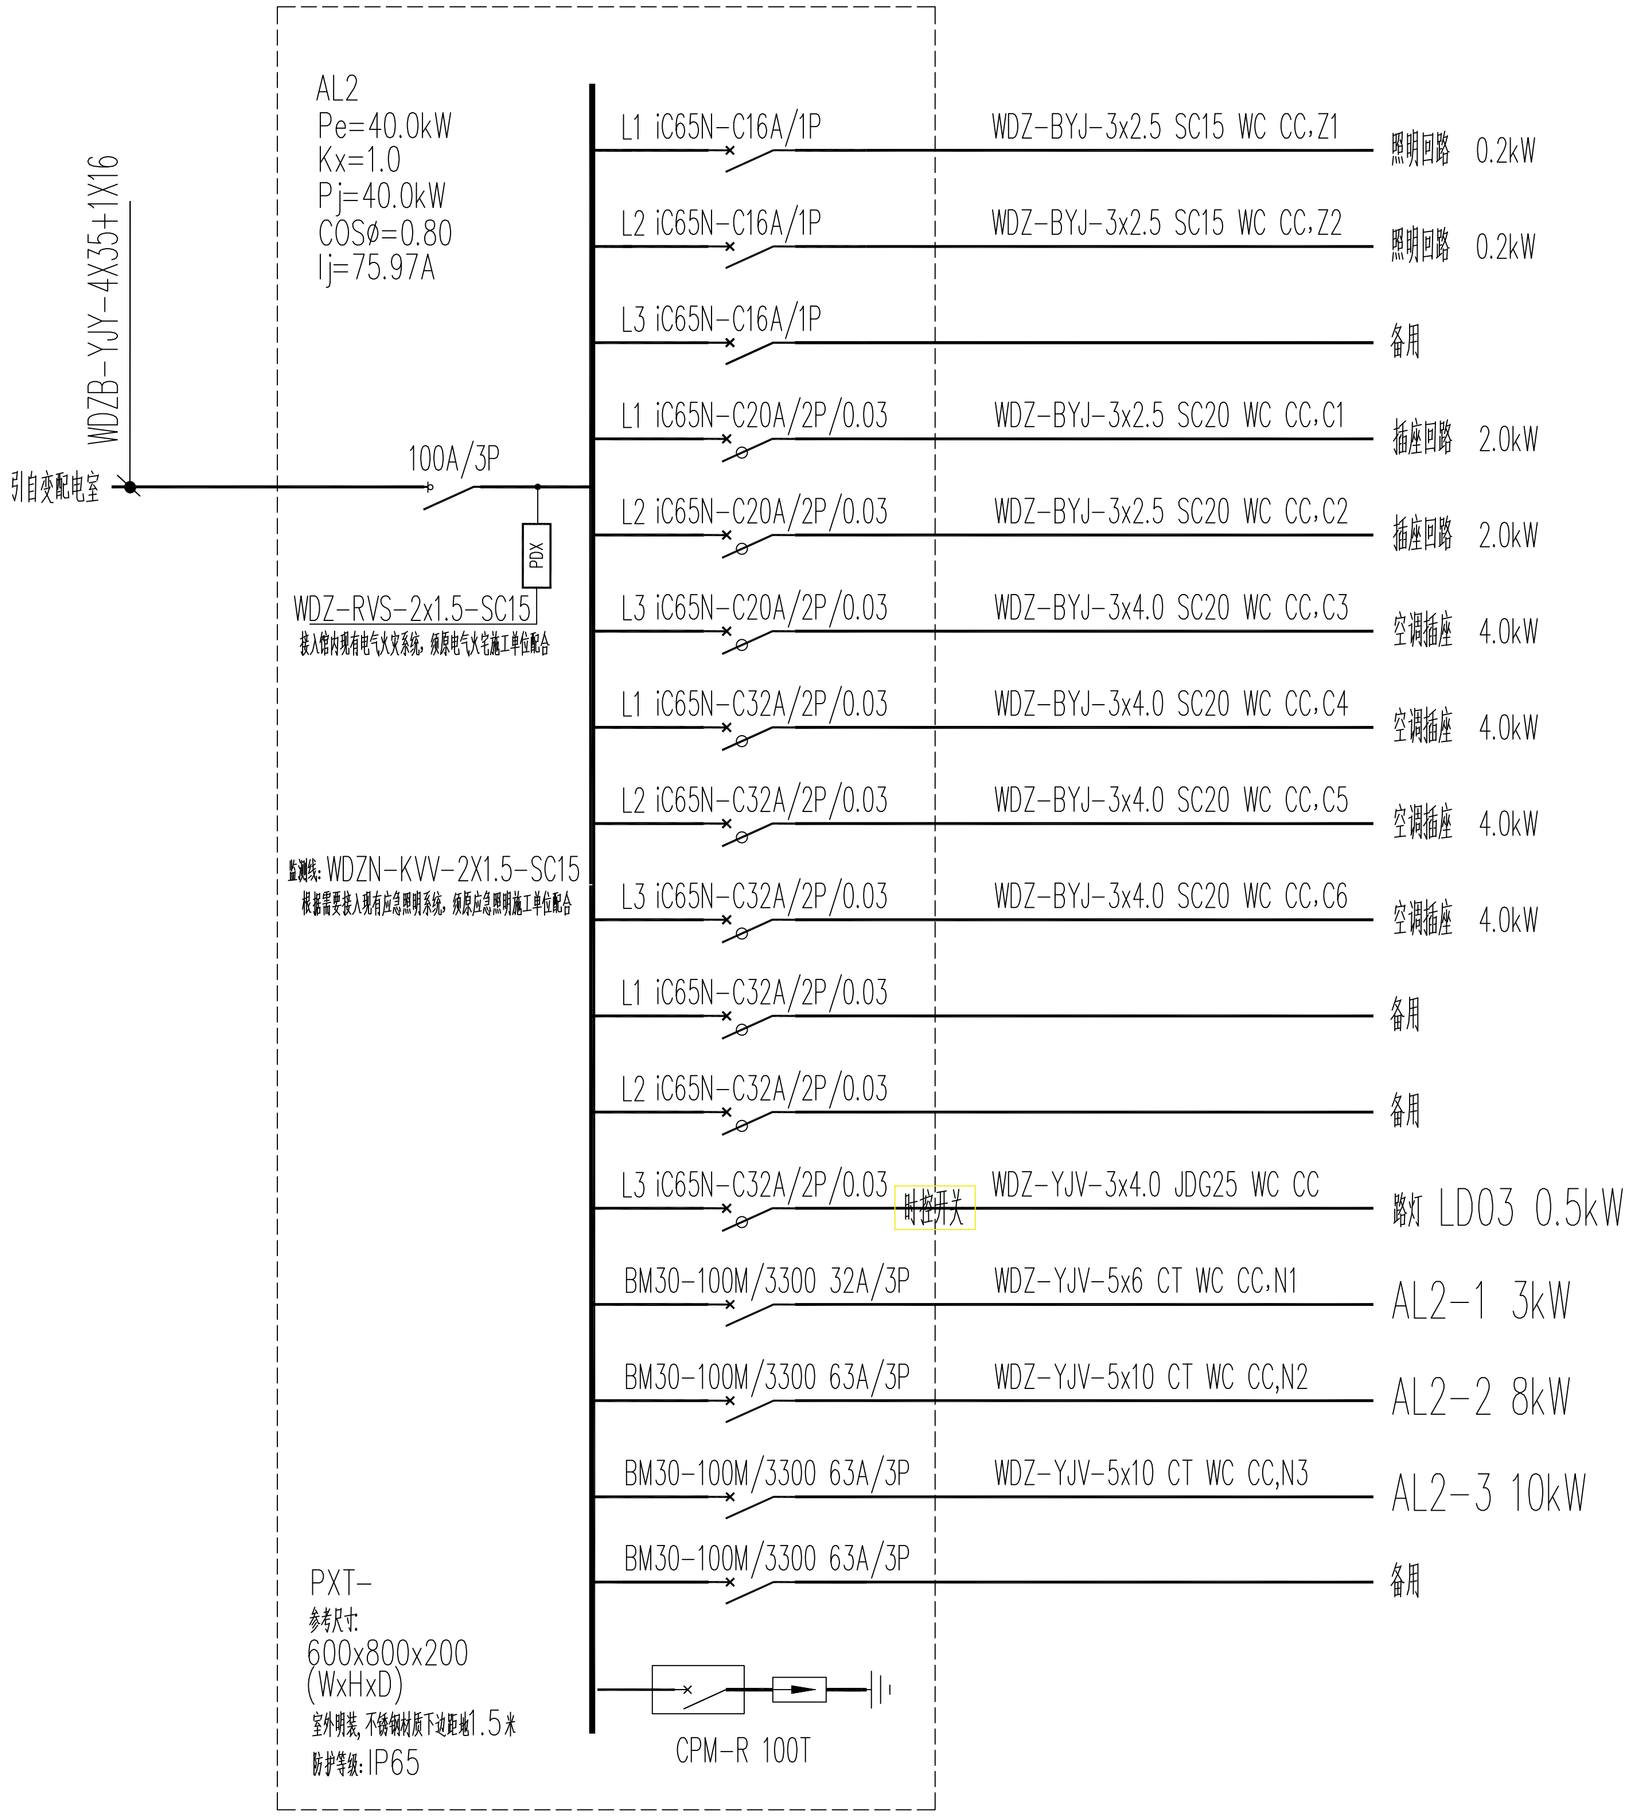

AL2 配电系统图

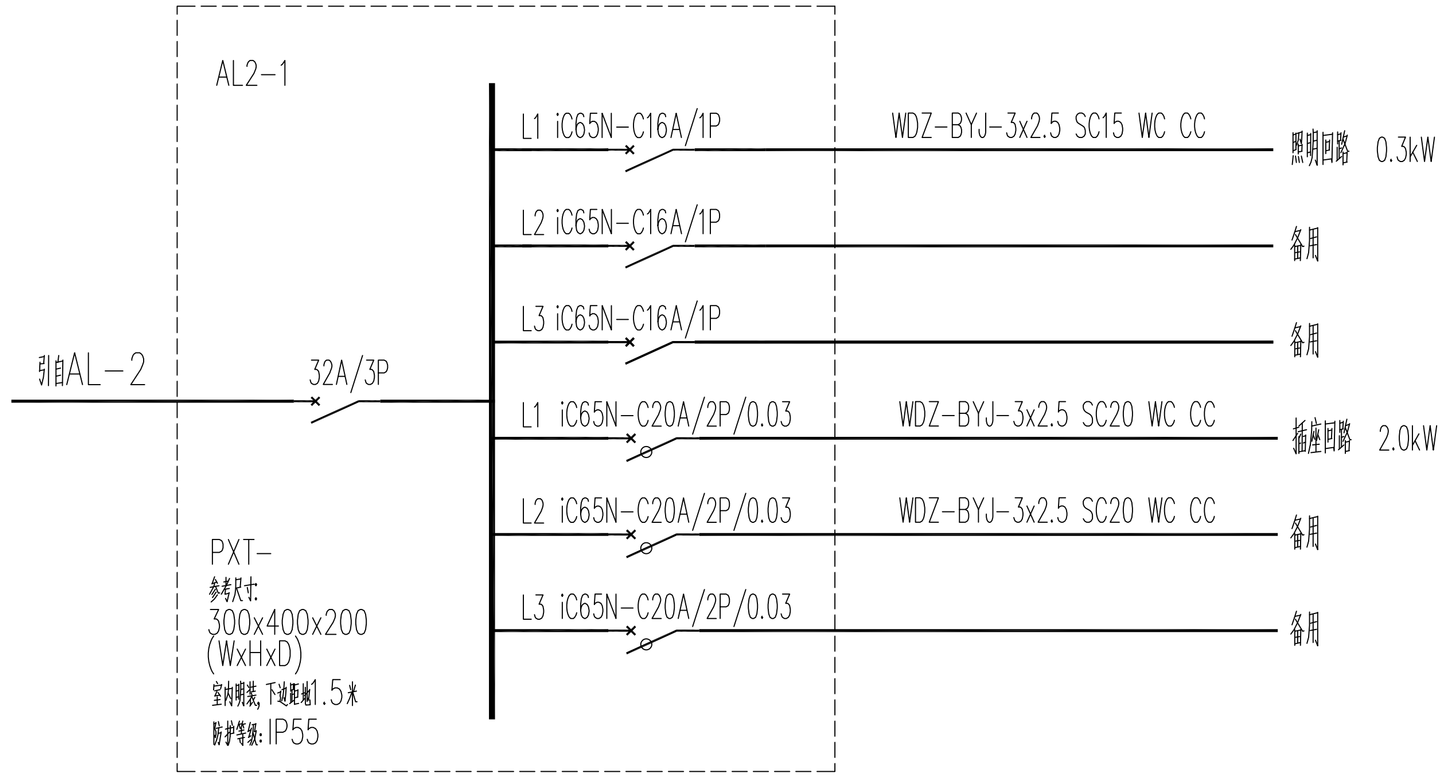

AL2-1 配电系统图

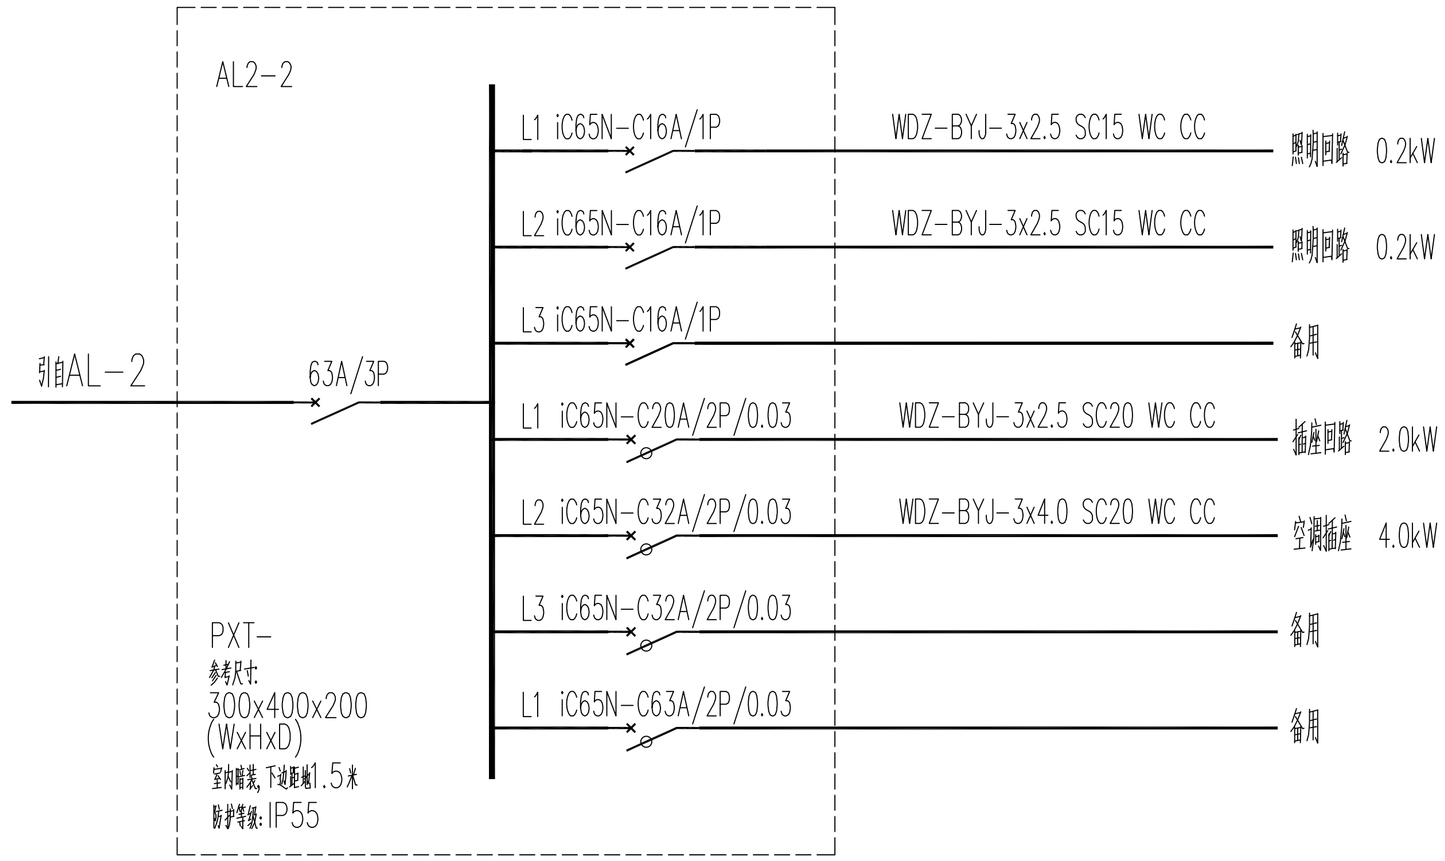

AL2-2 配电系统图

配电箱系统图（二）

所有配电箱尺寸仅供参考（暗装箱表示预留洞尺寸），最终尺寸以生产厂家提供尺寸为准，施工单位需根据最终尺寸相应调整预留孔洞大小。
室外电箱，满足防护等级大于IP65。

						八路军西安办事处纪念馆电气线路改造工程		
项目负责人			校　对				设计号	CZ24-00-00
审　定			设　计				图　别	电 施
审　核			制　图			配电箱系统图二	图　号	10
工种负责人							日　期	2024.07