

建筑	电气	
结构	暖通	
给排水	动力	

楼顶

[illegible]

说明：

①、防水层拆除

拆除面积: 105.23m²

1.铲除 2.控制扬尘 3.清理 4.建渣场内运输

②、平面抹灰层拆除

拆除面积: 105.23m²

1.拆除部位:屋面 2.抹灰层种类:50mm厚水泥砂浆找平层

③、平面砂浆找平层

找平面积: 105.23m^2

1.找平层厚度:50mm 2.砂浆种类及强度等级:1:2水泥砂浆找平


④、屋面卷材防水

防水面积: 105.23m²

1.卷材品种、规格、厚度:4mm厚SBS改性沥青防水层一层+3mm厚SBS改性沥青防水层一层


2.防水层数:2层[工作内容]1.基层处理2.刷底油3.铺防水卷材4.搭接接缝处理封边、收口

			审 定	审 核	室主任	工程负责	工种负责	校 对	设 计	制 图	日 期	图 名		工程名称	虎峪沟公厕	工程号	
														项 目		图 号	

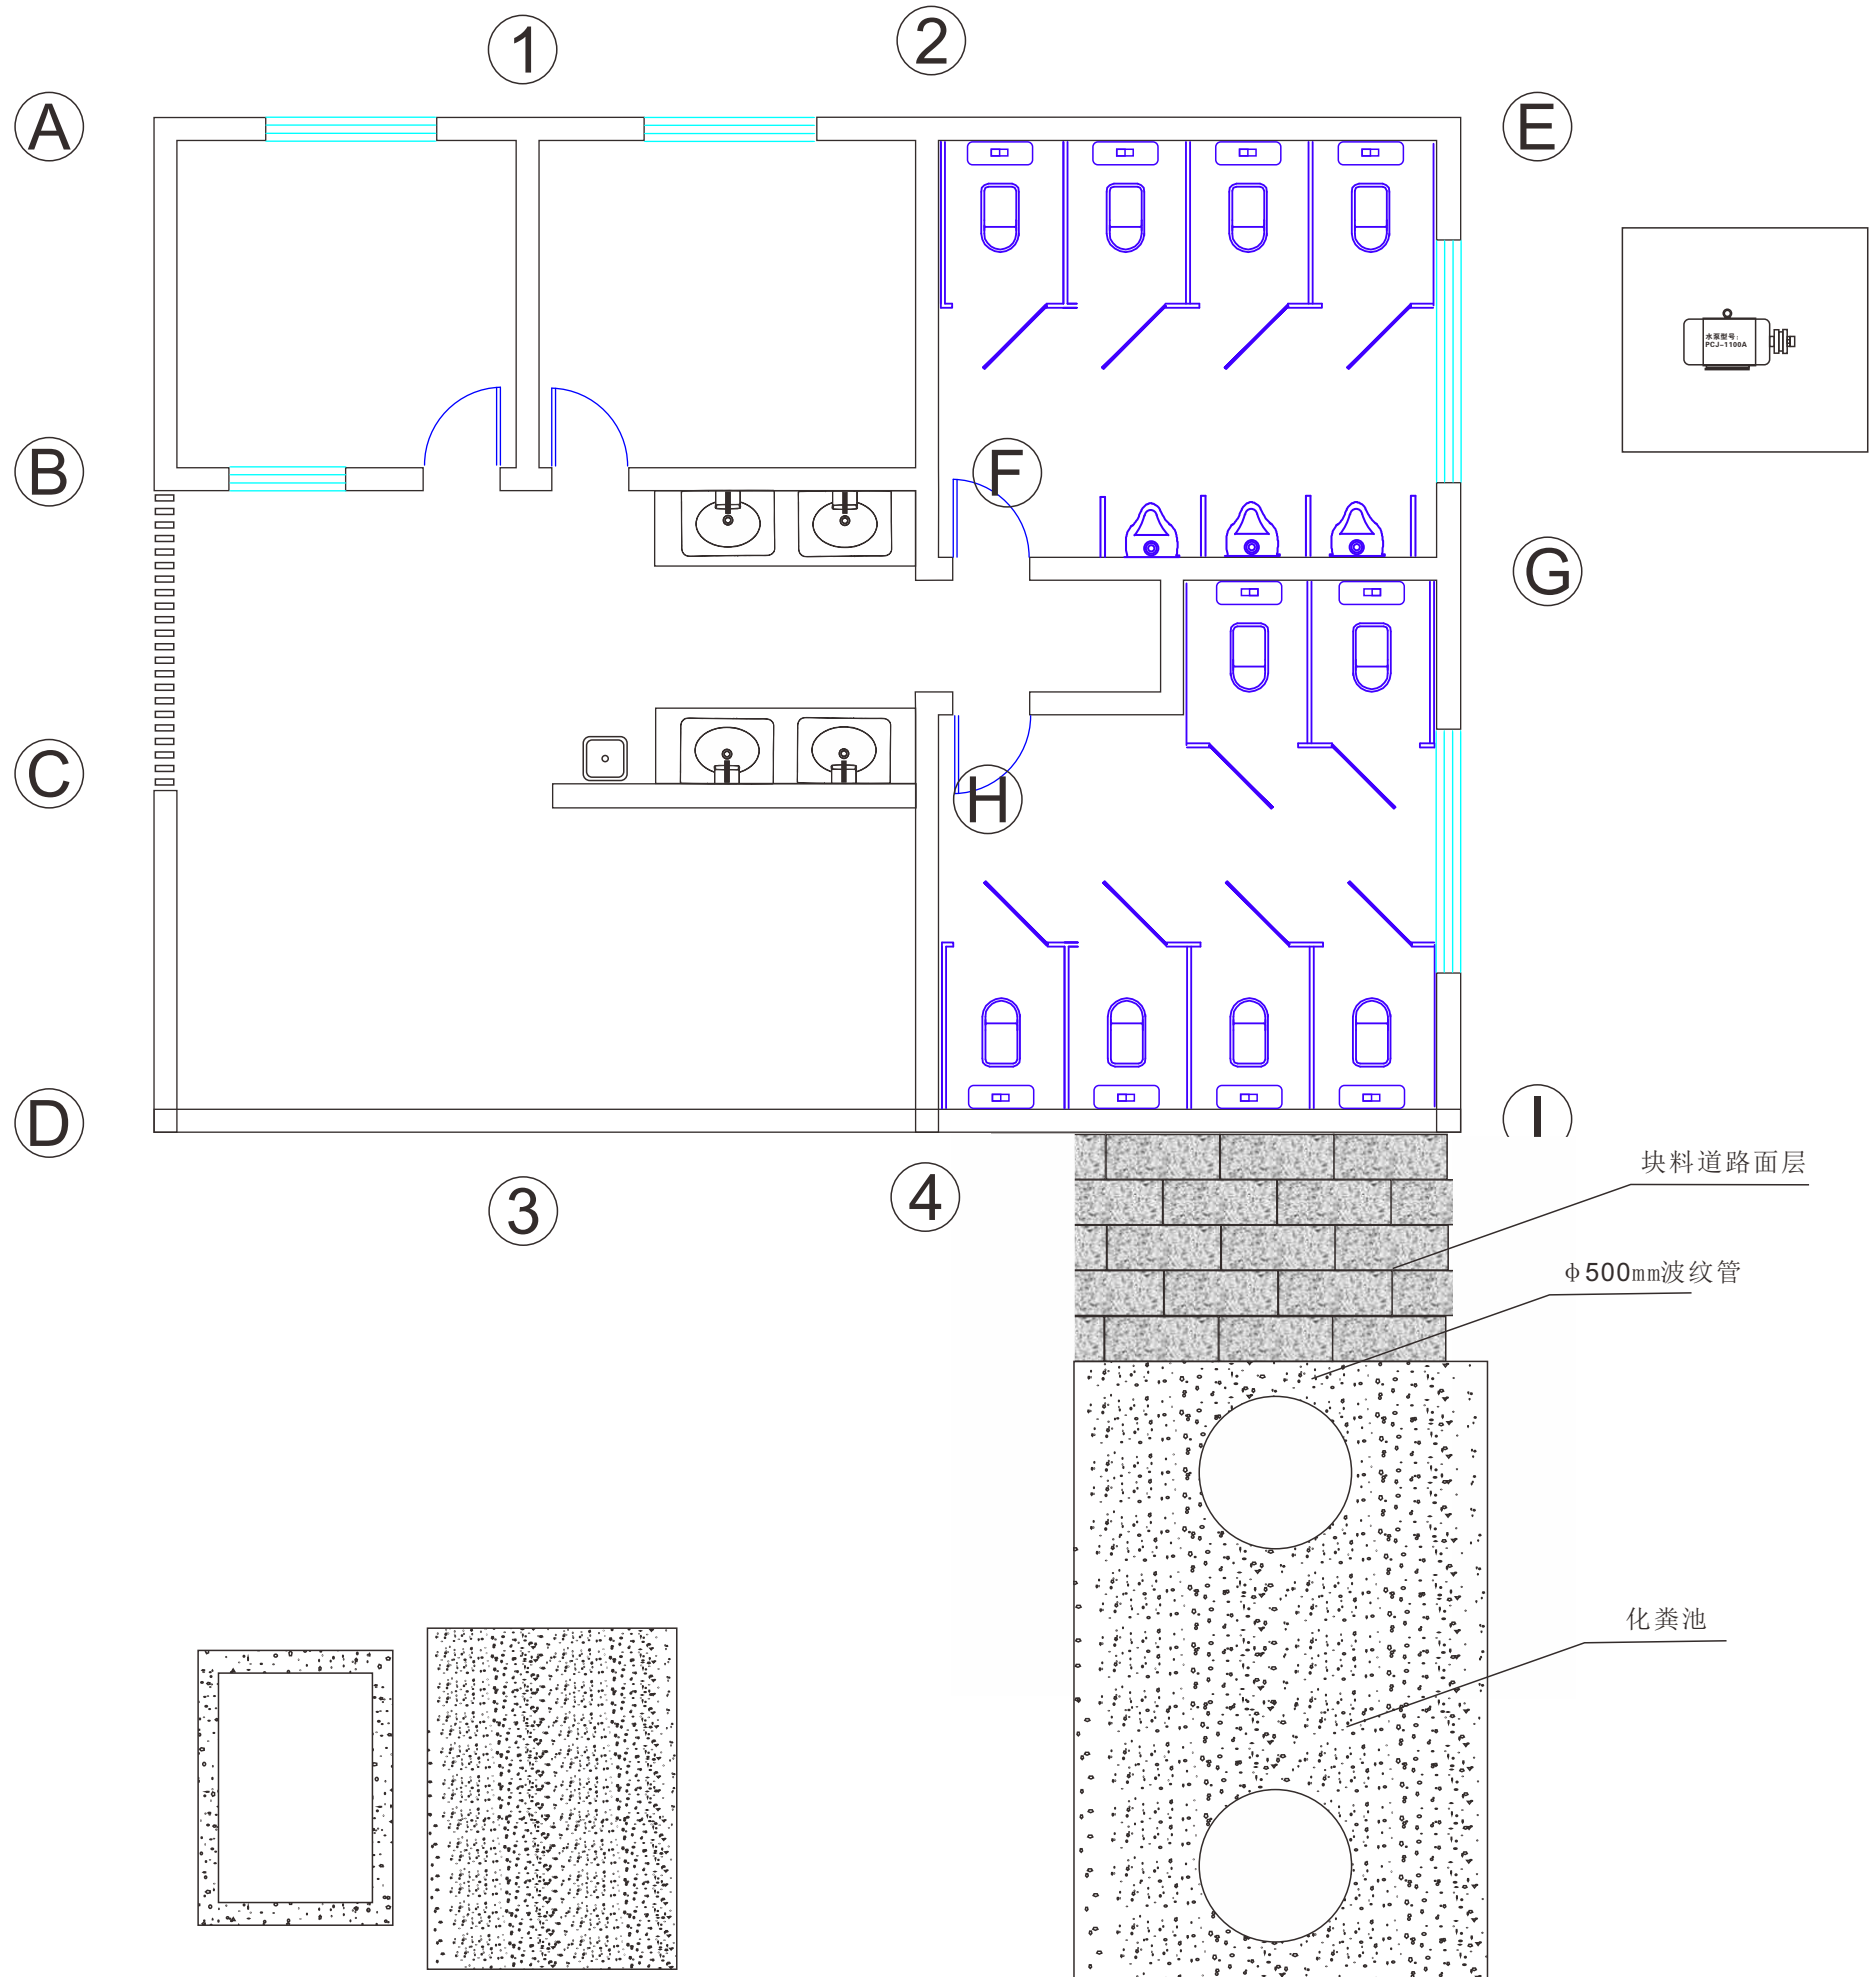


- 说明:
- ①成品拖把池 1组
 - ②蹲式大便器水箱 10套
 - ③陶瓷立式小便器 3组
 - ④角阀17个
 - ⑤软管DN15 L=0.8m 17根
 - ⑥变频水泵 1台
 - ⑦φ500mm波纹管 6m
 - ⑧φ160PVC管 6m
 - ⑨PE32热熔管 30m
 - ⑩块料道路面层面积12m²


以现场实测实量为准

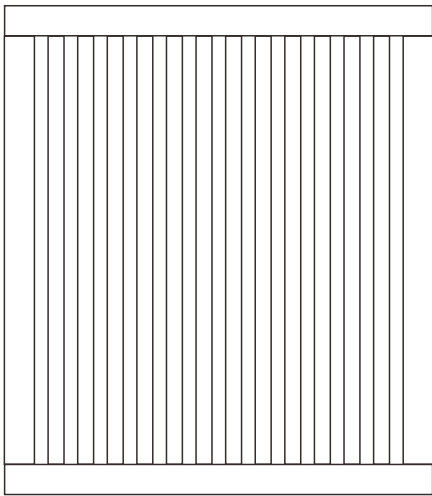


井房墙面

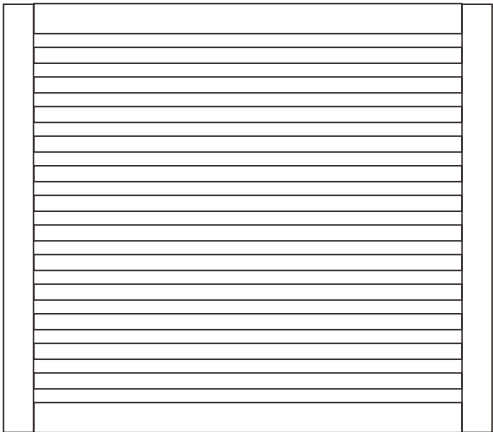


井房墙面

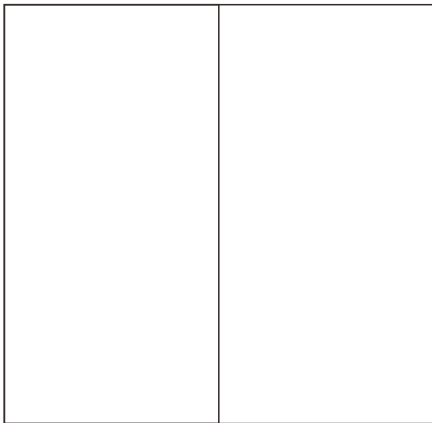

井房屋顶

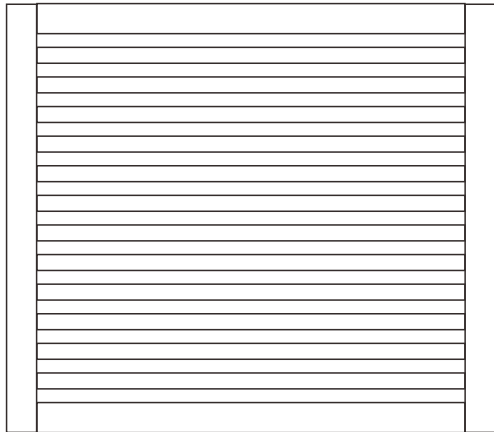


井房墙面

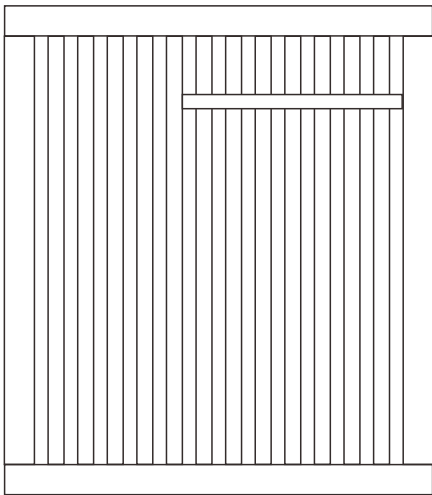

井房墙面

说明：
①井房顶面2.2m²
②四周面积8.4m²

以现场实测实量为准

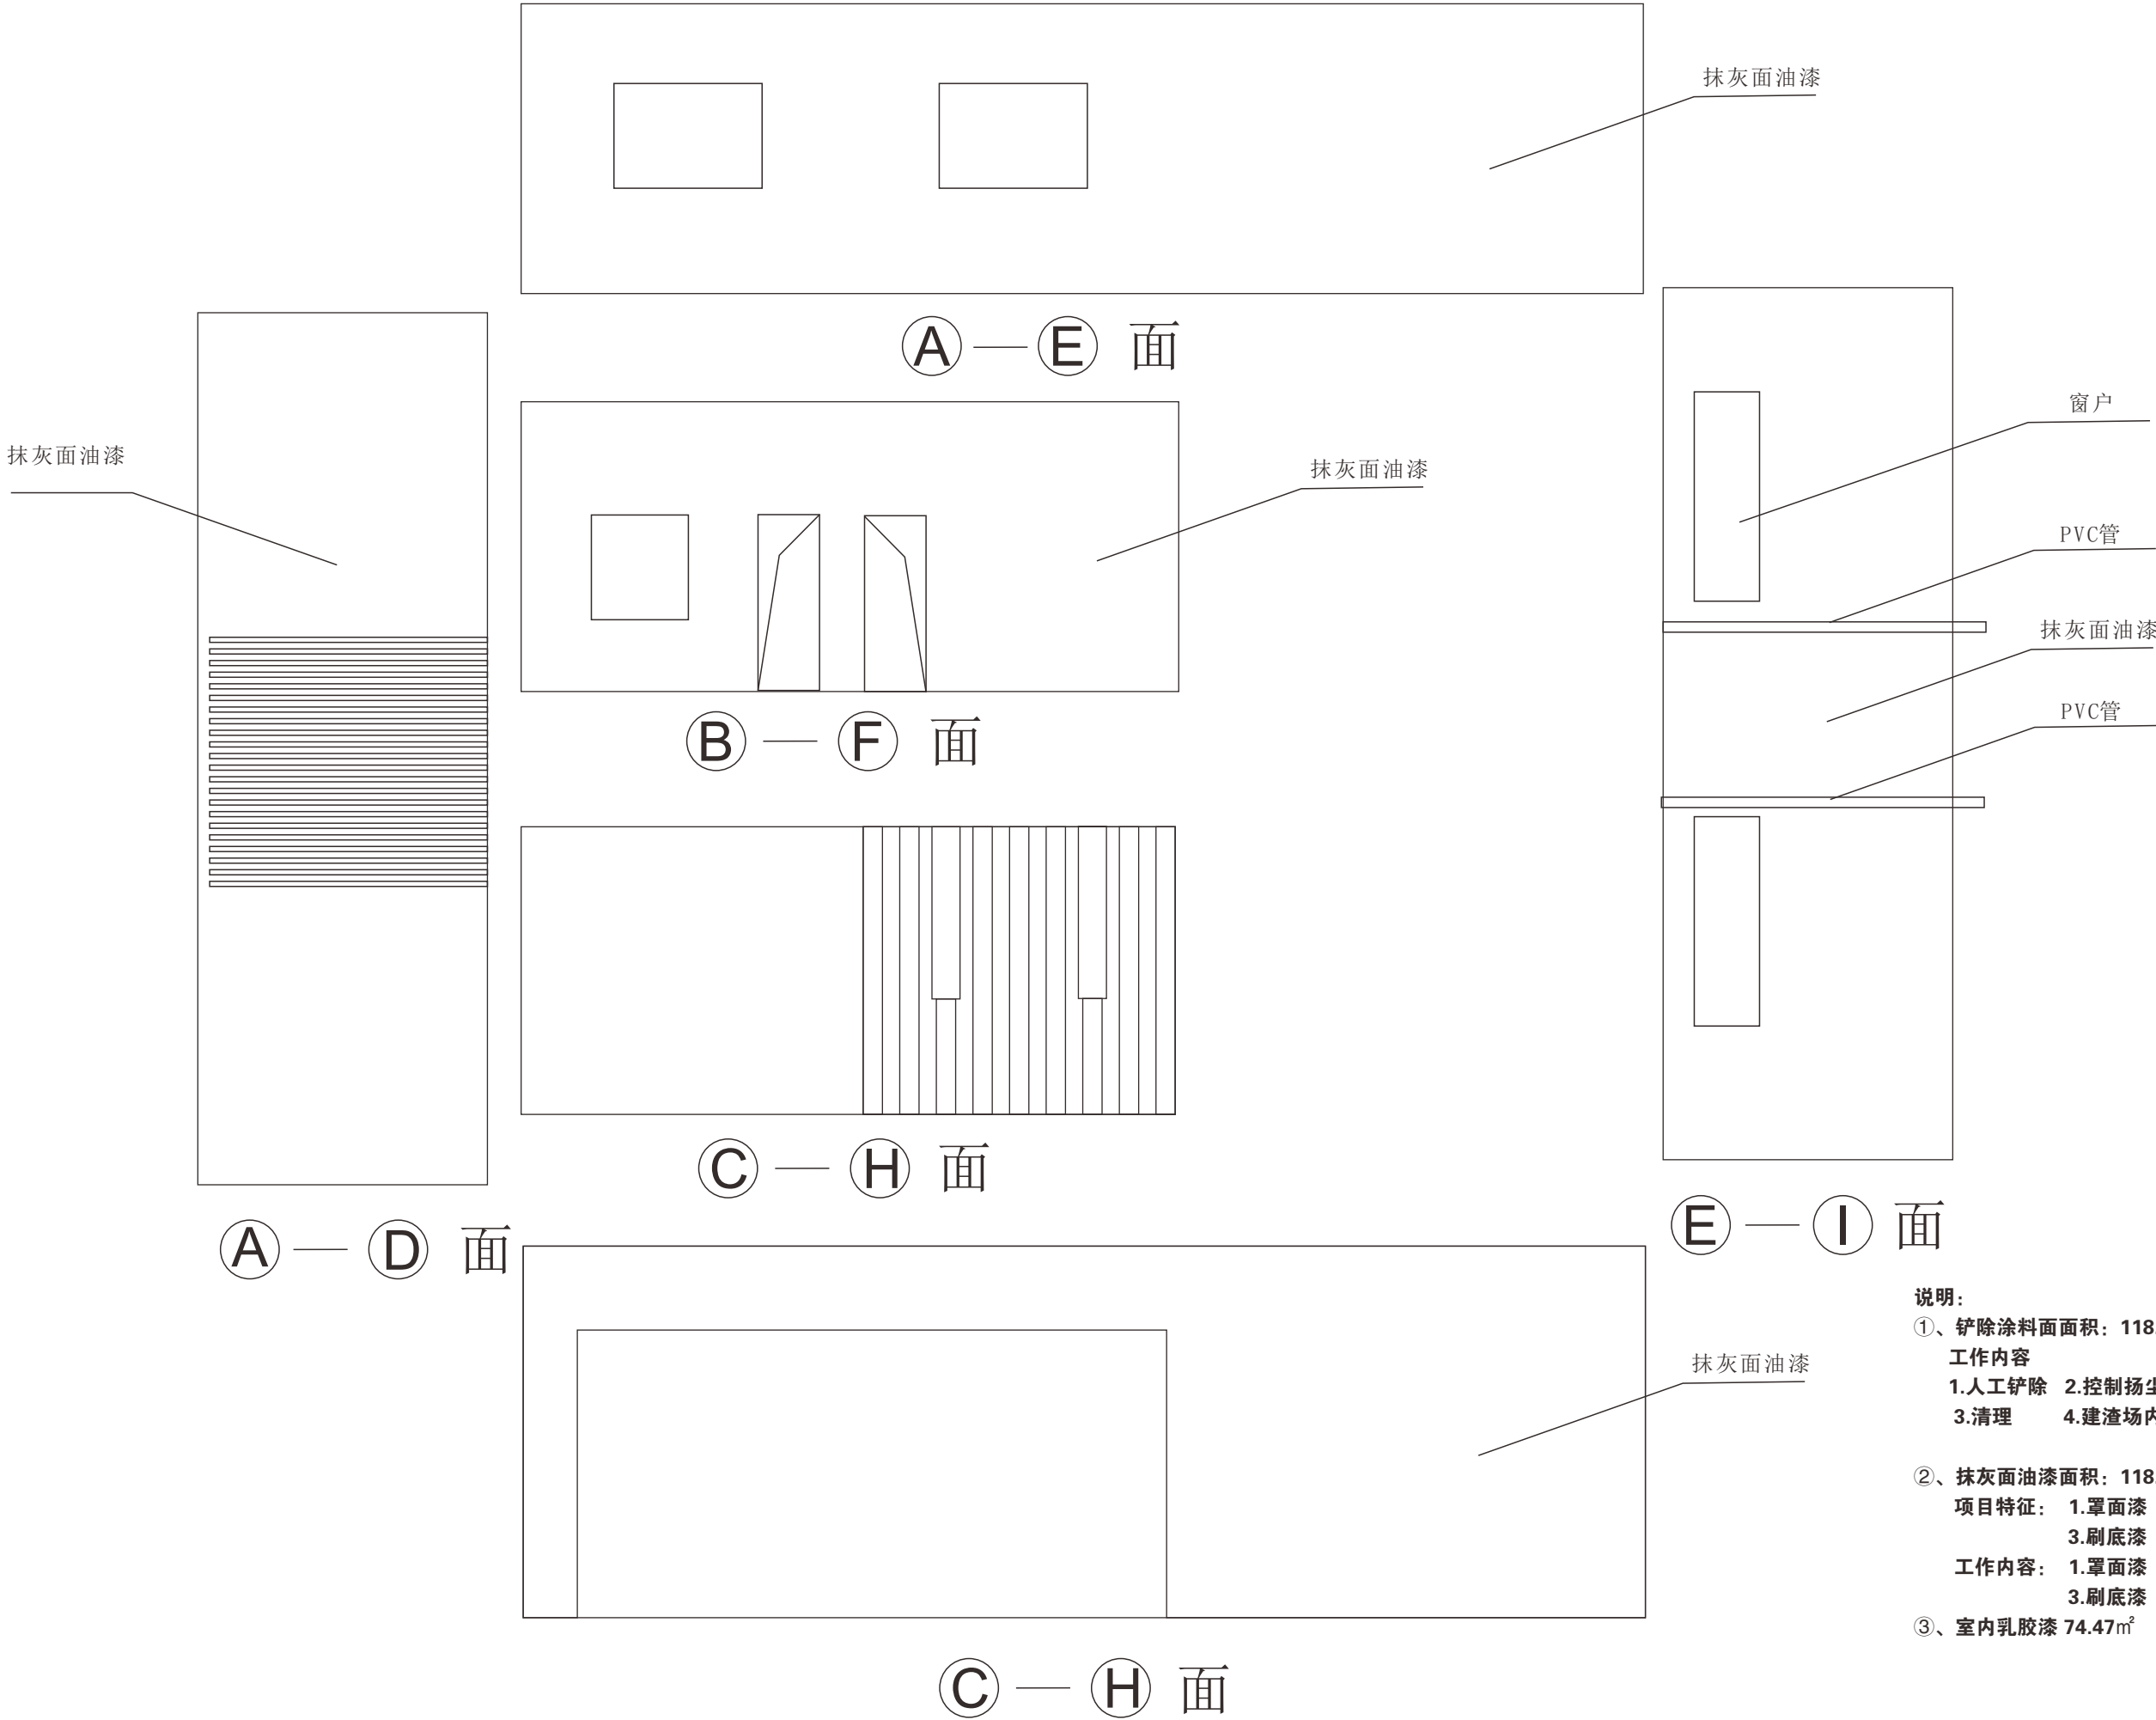

说明:

①、铲除涂料面面积: 118.75m²

工作内容

1.人工铲除 2.控制扬尘
3.清理 4.建渣场内运输

②、抹灰面油漆面积: 118.75m²


项目特征: 1.罩面漆 2.真石漆
 3.刷底漆 4.满刮腻子二遍

工作内容: 1.罩面漆 2.真石漆
 3.刷底漆 4.满刮腻子二遍

③、室内乳胶漆 74.47m²

以现场实测实量为准

			审 定	审 核	室主任	工程负责	工种负责	校 对	设 计	制 图	日 期	图 名		工程名称	晃峪沟公厕	工程号	
														项 目		图 号	

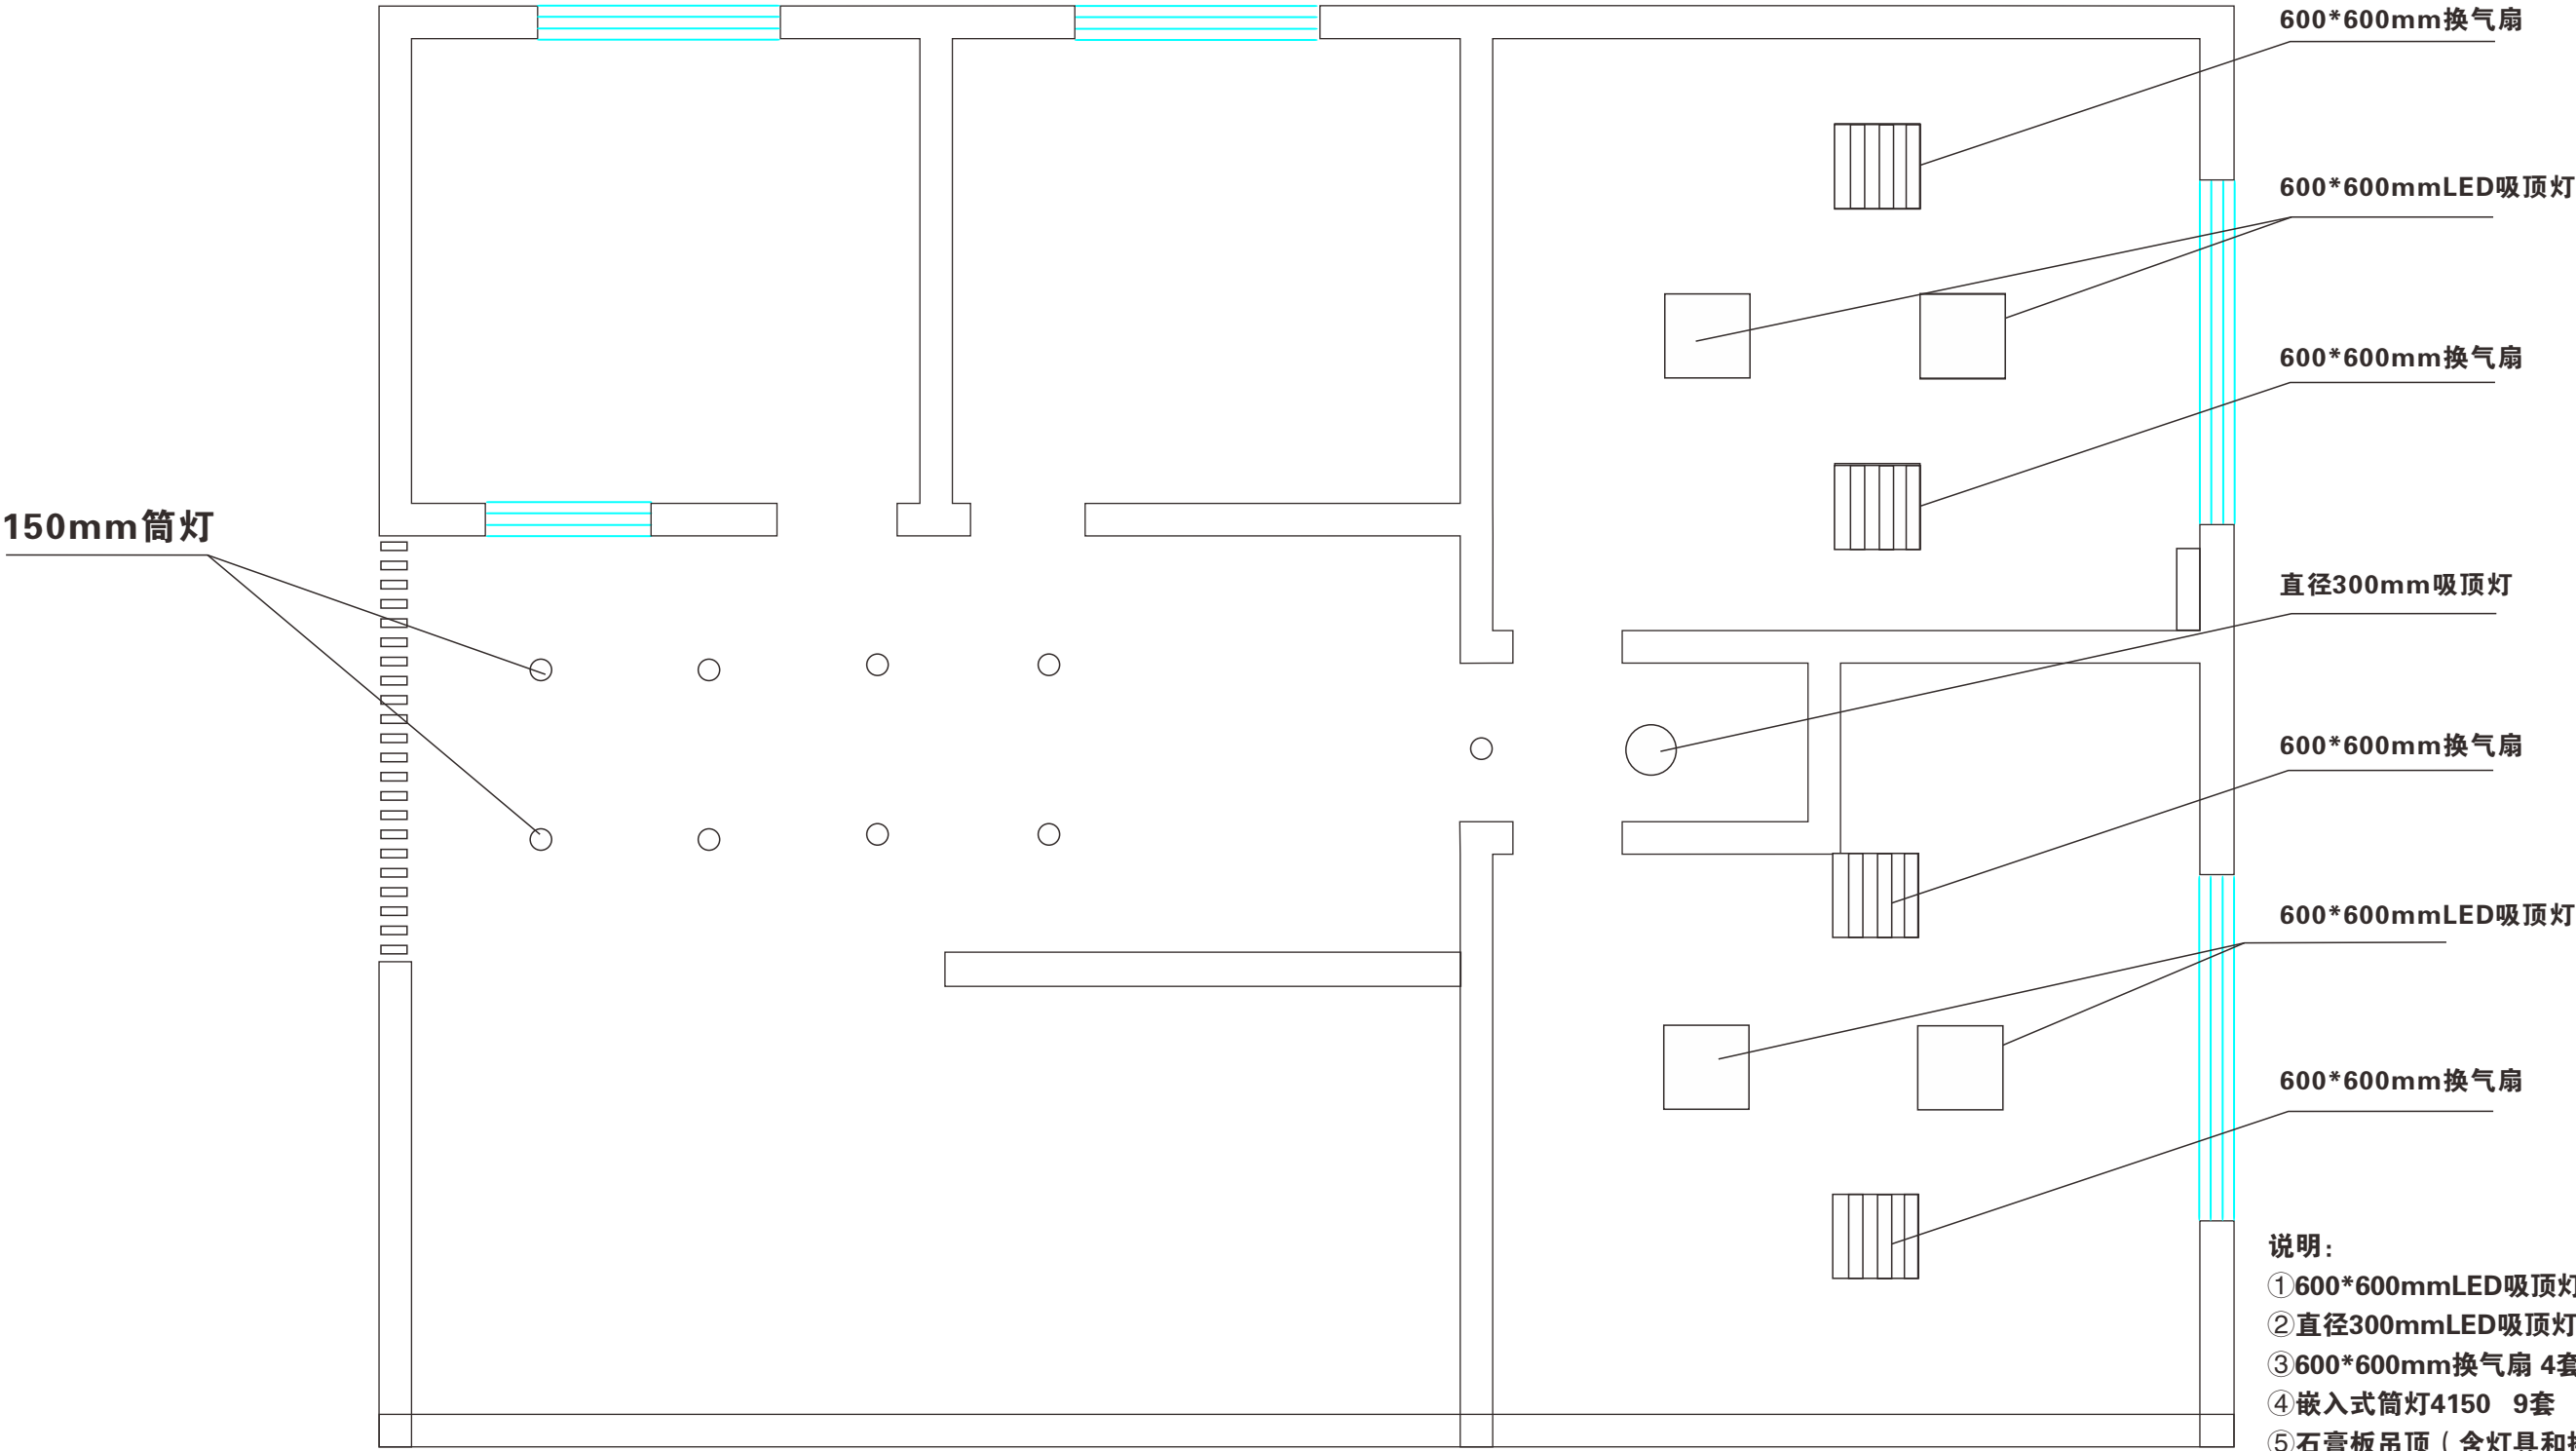

说明：

①600*600mmLED吸顶灯 4套

②直径300mmLED吸顶灯 1套

③600*600mm换气扇 4套

④嵌入式筒灯4150 9套

⑤石膏板吊顶（含灯具和换气扇）

吊顶面积：26.04.m²

[工作内容]

1. 弹线定位

2. 打膨胀栓、装吊筋，开换气扇孔

3. 固定主龙骨

4. 安装副龙骨（T型龙骨），走电线

5. 调平龙骨整体

6. 安装矿棉板，安装灯具，安装换气扇

7. 收边收口

以现场实测实量为准