


楼顶

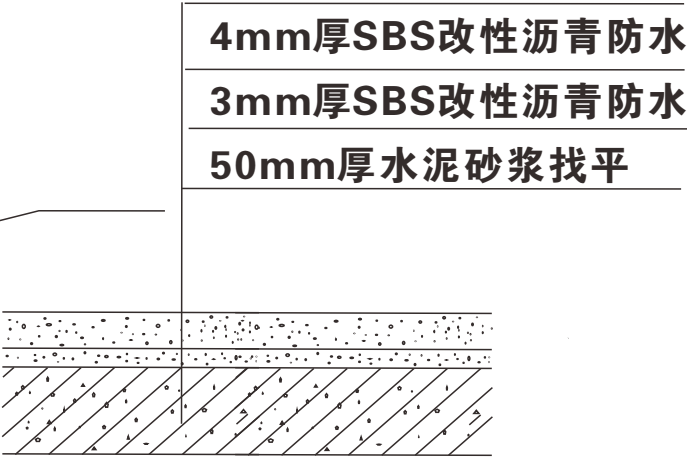

说明:

楼顶防水

①、防水层拆除

拆除面积: 140m²

1.铲除 2.控制扬尘 3.清理 4.建渣场内运输

②、平面抹灰层拆除

拆除面积: 140m²

1.拆除部位:屋面 2.抹灰层种类:50mm厚水泥砂浆找平层

③、平面砂浆找平层

找平面积: 140m^2

1.找平层厚度:50mm 2.砂浆种类及强度等级:1:2水泥砂浆找平

④、屋面卷材防水


防水面积: 140m²

1.卷材品种、规格、厚度:4mm厚SBS改性沥青防水层一层+3mm厚SBS改性沥青防水层一层

2.防水层数:2层[工作内容]1.基层处理2.刷底油3.铺防水卷材4.搭接接缝处理封边、收口

以现场实测实量为准

			审 定	审 核	室主任	工程负责	工种负责	校 对	设 计	制 图	日 期	图 名	工程名称	将军村村委会公厕	工程号	
													项 目		图 号	

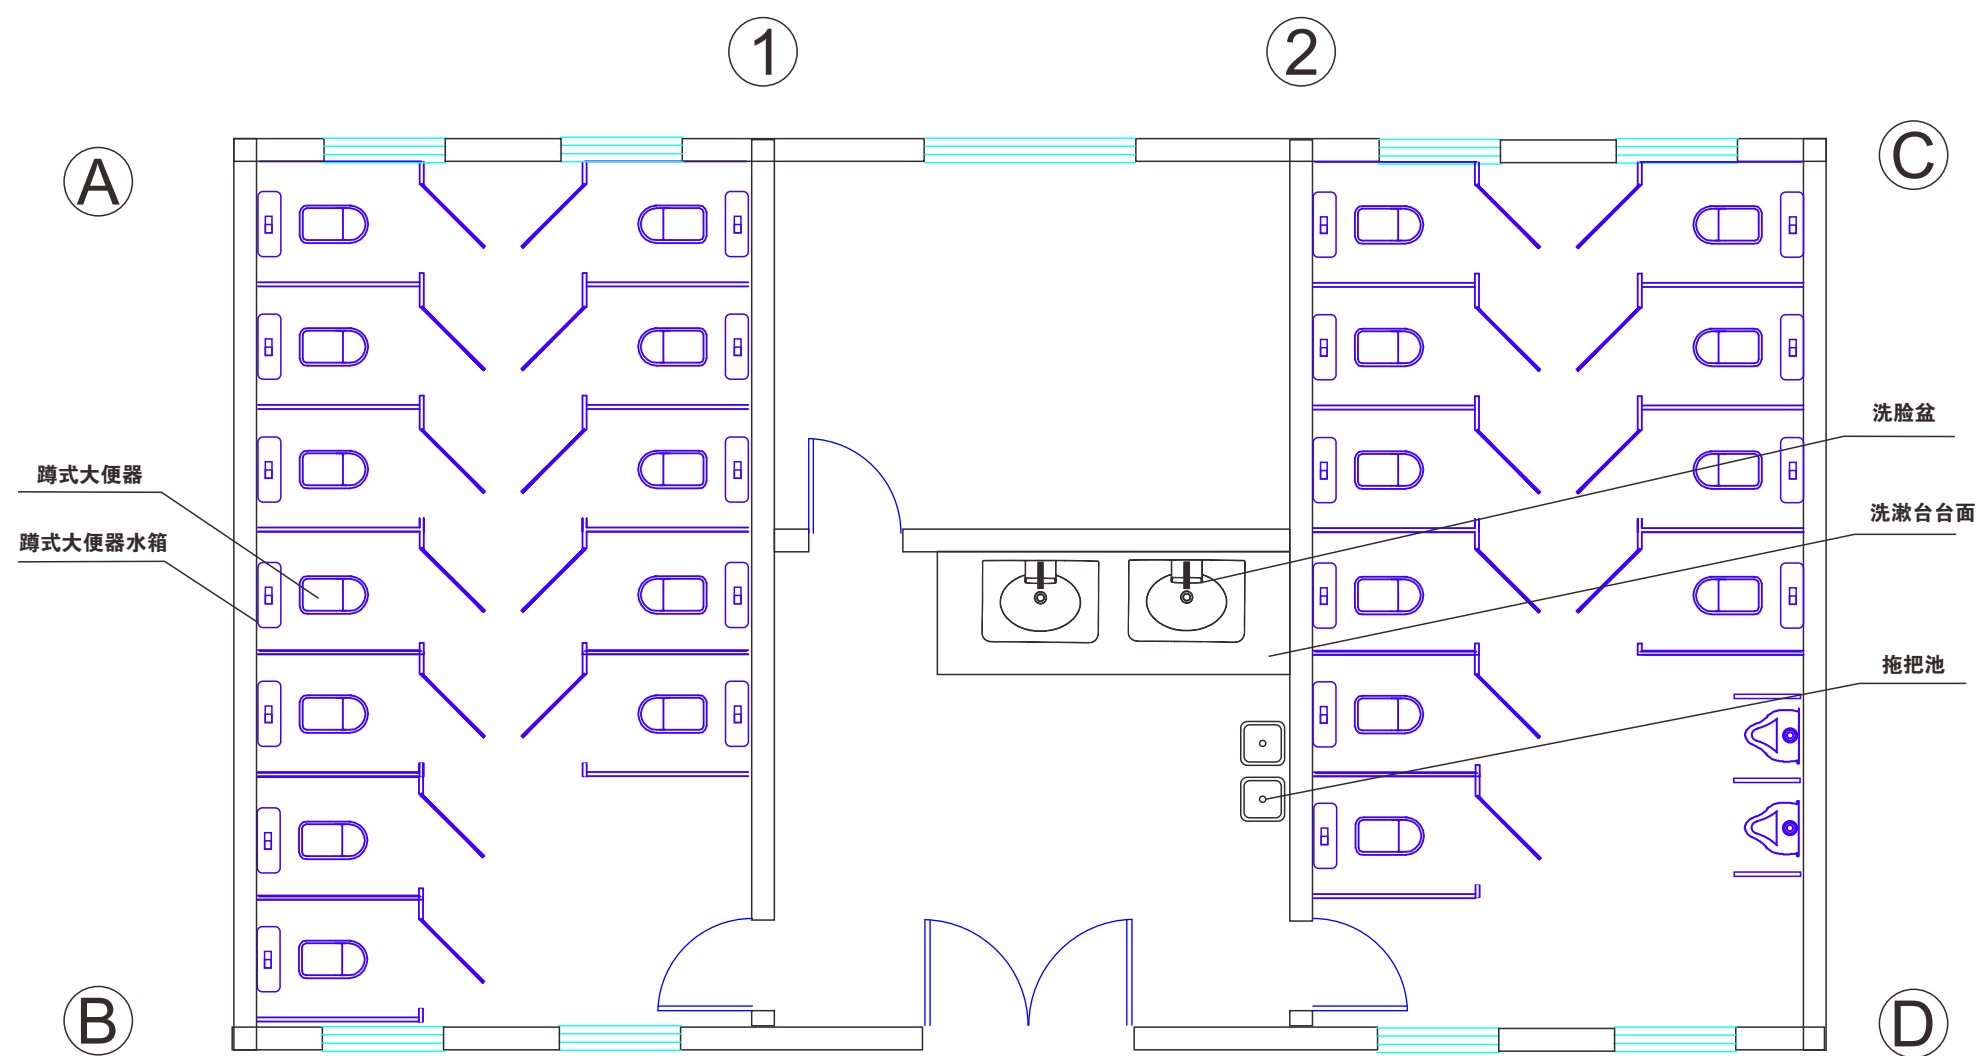


说明:

- ①蹲式大便器水箱 20套
- ②角阀 22套
- ③小便器 2组
- ④洗脸盆（台下式400*400mm）2套
- ⑤洗漱台台面1.06平方米
- ⑥成品拖把池 2组

以现场实测实量为准

			审 定	审 核	室主任	工程负责	工种负责	校 对	设 计	制 图	日 期	图 名		工程名称	将军村村委会公厕	工程号	
														项 目		图 号	

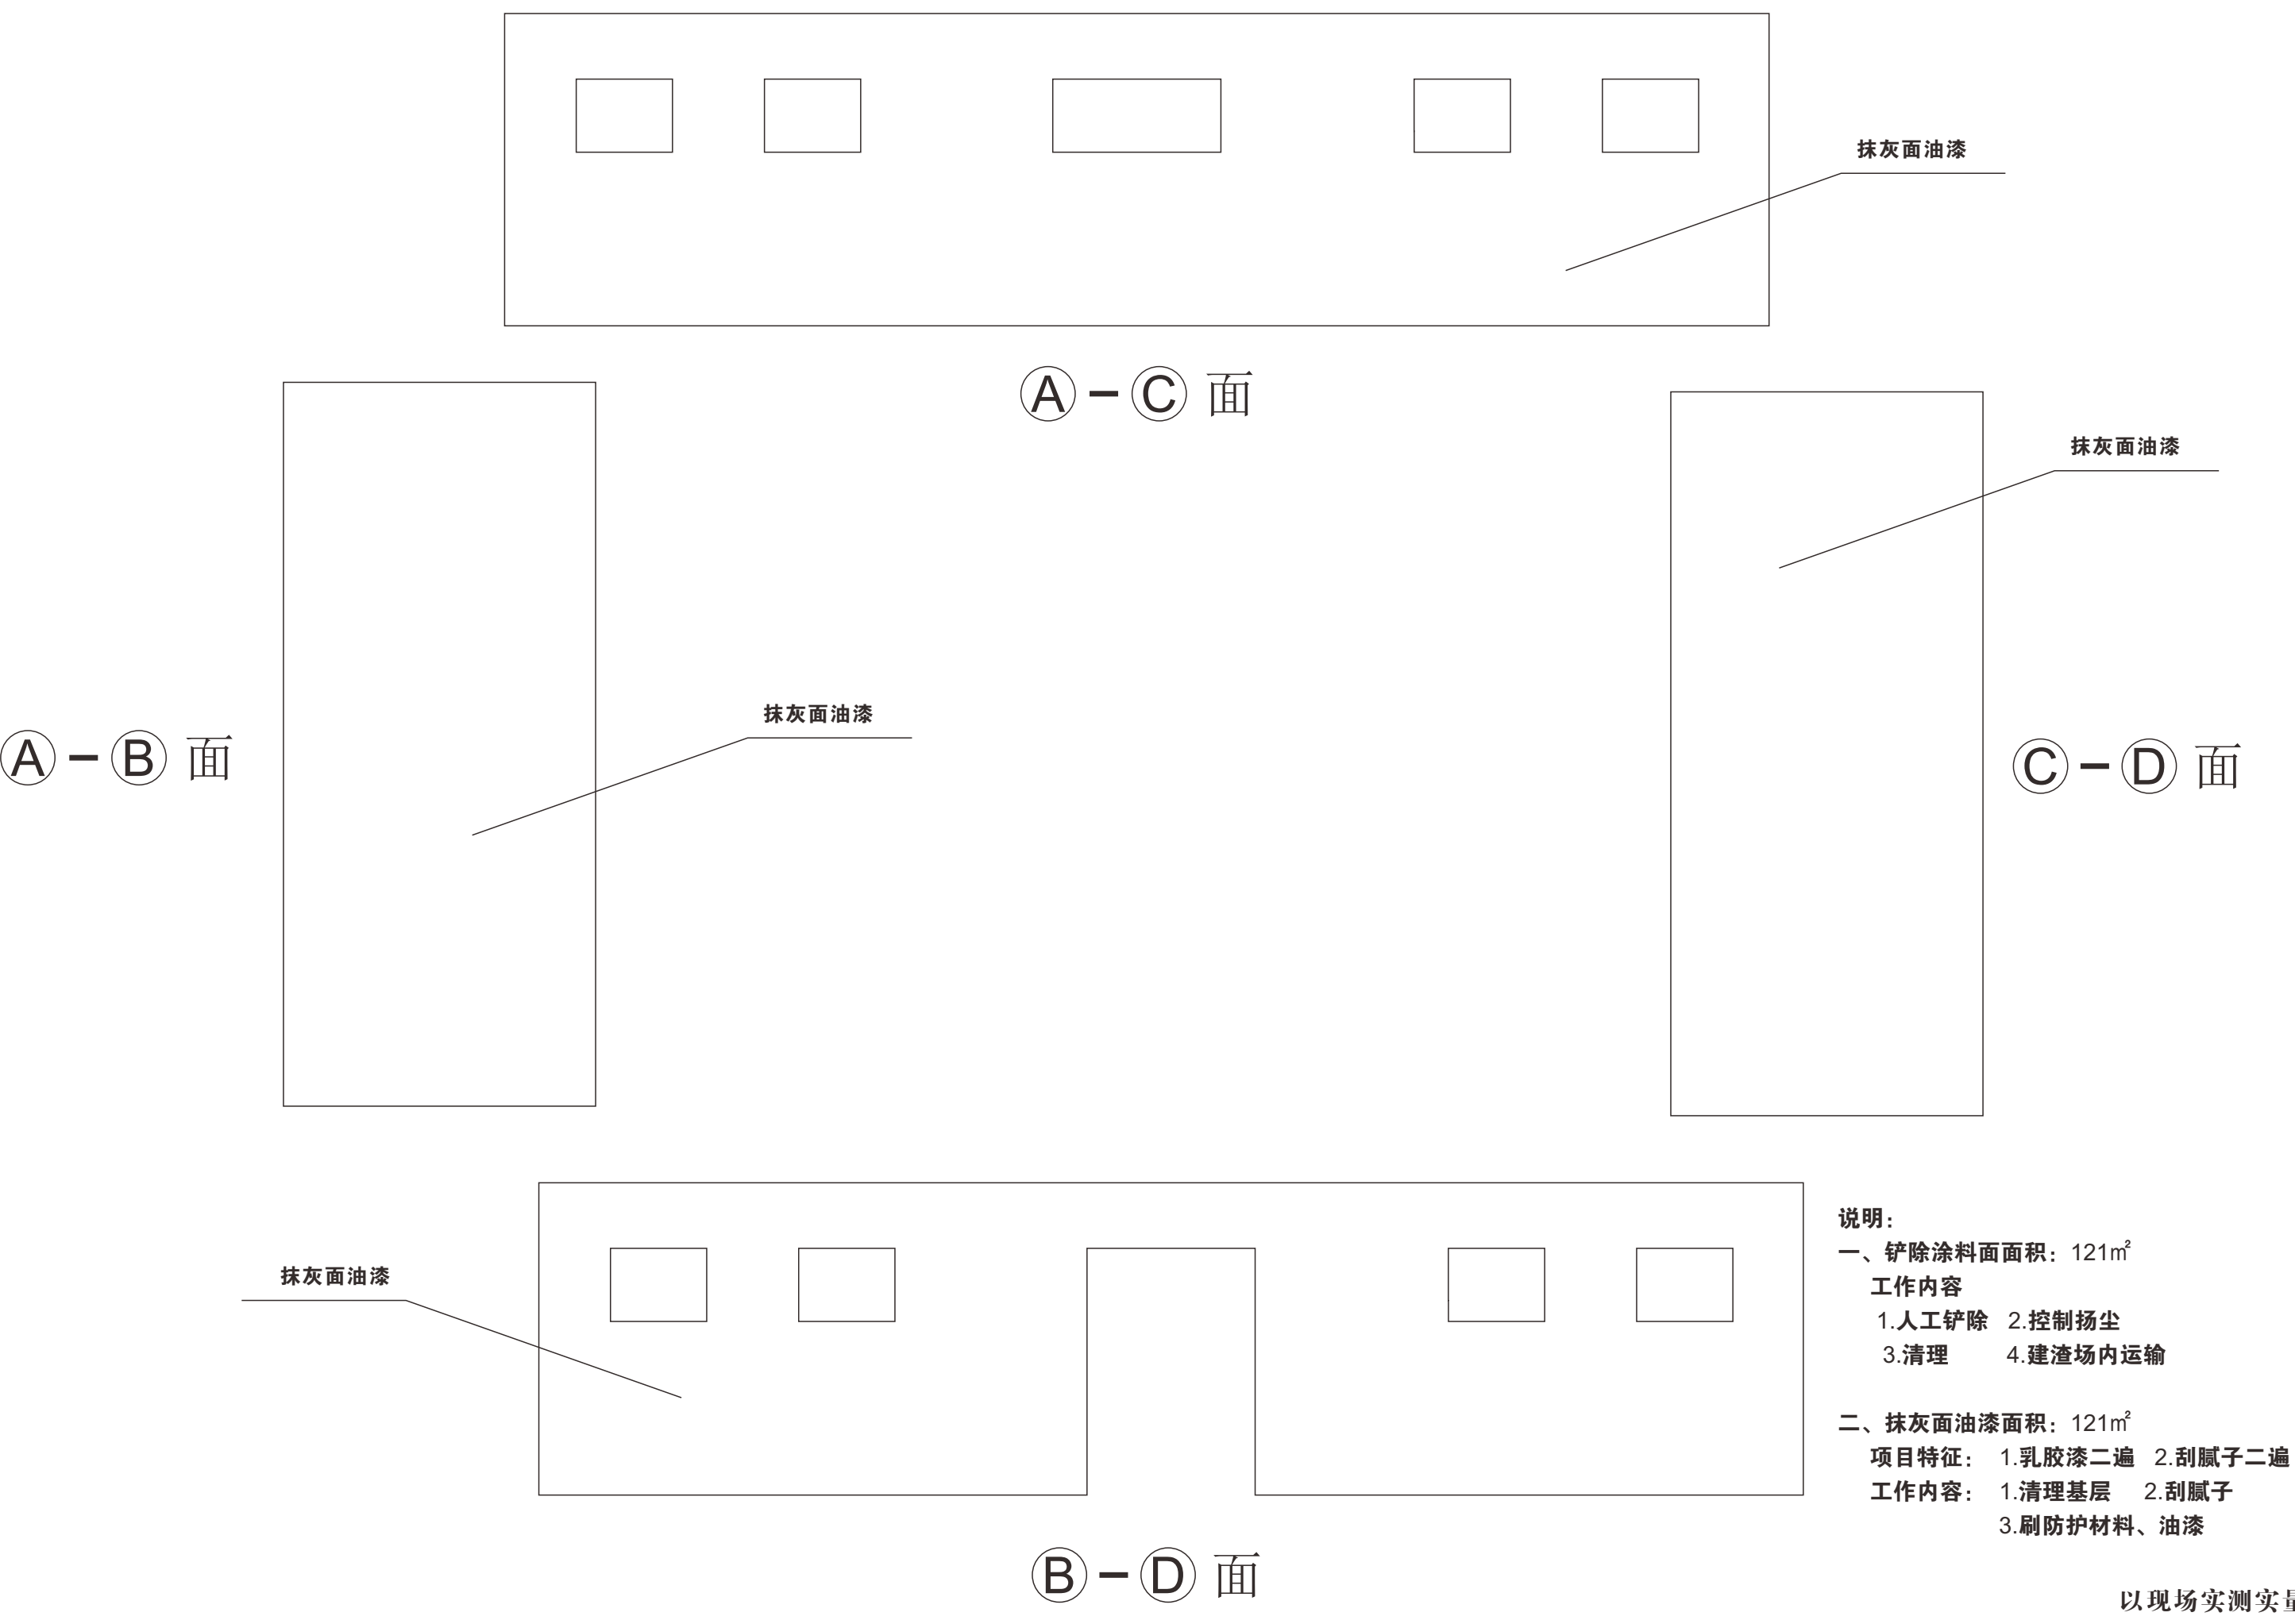

说明：

一、铲除涂料面面积：121m²

工作内容

1.人工铲除 2.控制扬尘

3.清理 4.建渣场内运输

二、抹灰面油漆面积：121m²


项目特征： 1.乳胶漆二遍 2.刮腻子二遍

工作内容： 1.清理基层 2.刮腻子

3.刷防护材料、油漆

以现场实测实量为准

			审 定	审 核	室主任	工程负责	工种负责	校 对	设 计	制 图	日 期	图名		工程名称	将军村村委会公厕	工程号		
														项 目		图 号		

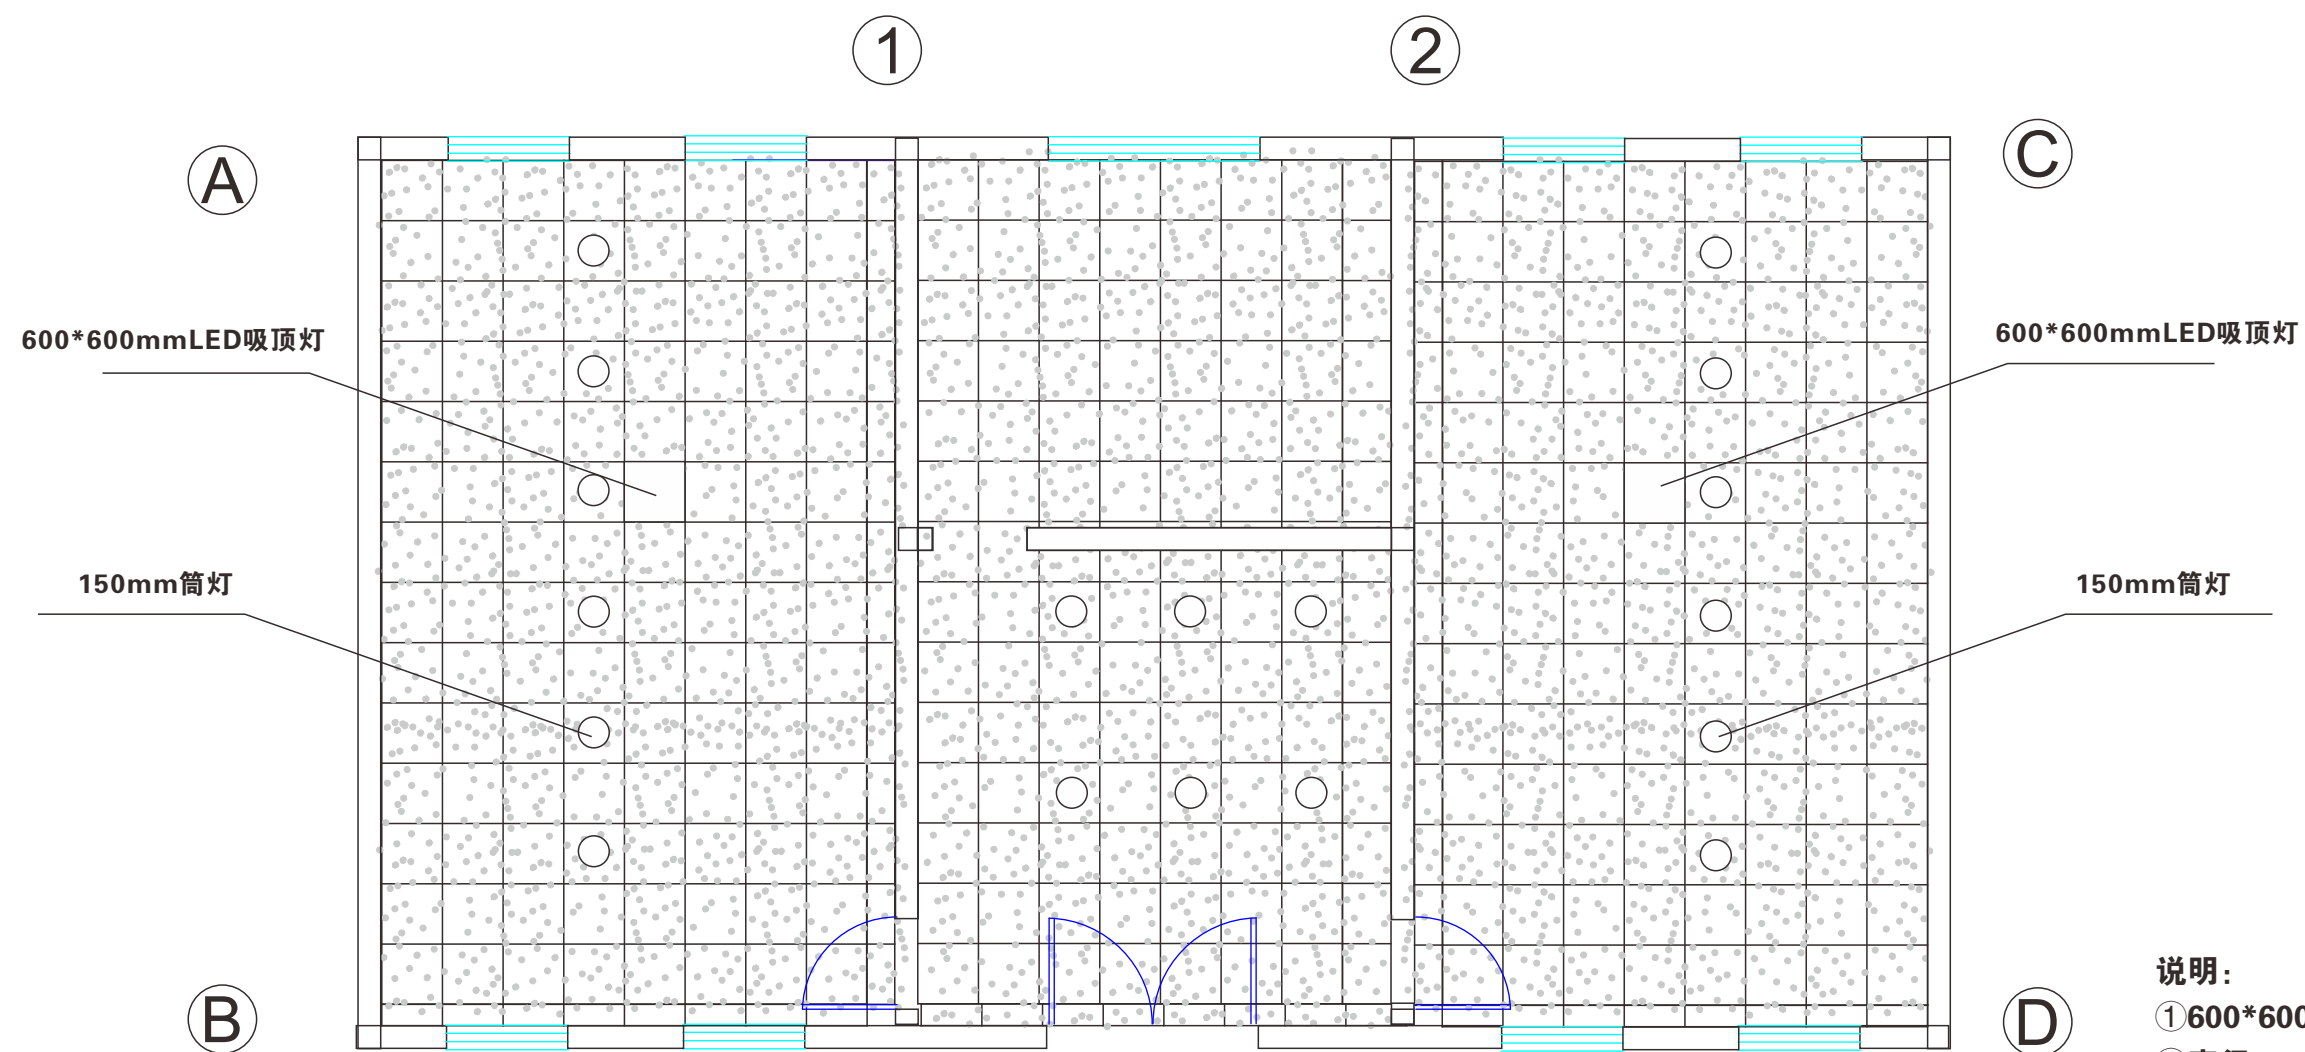

说明:

- ①600*600mmLED吸顶灯 2套
②直径150mmLED吸顶灯 16套
③PVC吊顶 (含灯具)

吊顶面积: 90m²

[工作内容]

1. 弹线定位
2. 打膨胀栓、装吊筋
3. 固定主龙骨
4. 安装副龙骨（T型龙骨），走电线
5. 调平龙骨整体
6. 安装矿棉板，安装灯具
7. 收边收口

以现场实测实量为准

			审 定	审 核	室主任	工程负责	工种负责	校 对	设 计	制 图	日 期	图 名		工程名称	将军村村委会公厕	工程号	
														项 目		图 号	