



 

楼顶

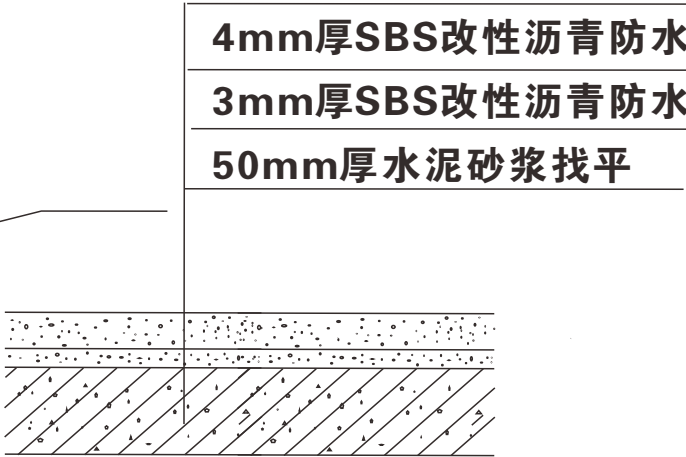

说明:
楼顶防水

①、防水层拆除
拆除面积: 85.81m²
1.铲除 2.控制扬尘 3.清理 4.建渣场内运输


②、平面抹灰层拆除
拆除面积: 85.81m²
1.拆除部位:屋面 2.抹灰层种类:50mm厚水泥砂浆找平层

③、平面砂浆找平层
找平面积: 85.81m²
1.找平层厚度:50mm 2.砂浆种类及强度等级:1:2水泥砂浆找平

④、屋面卷材防水
防水面积: 98.32m²
1.卷材品种、规格、厚度:4mm厚SBS改性沥青防水层一层+3mm厚SBS改性沥青防水层一层
2.防水层数:2层[工作内容]1.基层处理2.刷底油3.铺防水卷材4.搭接接缝处理封边、收口

以现场实测实量为准


			审 定	审 核	室主任	工程负责	工种负责	校 对	设 计	制 图	日 期	图 名		工程名称	徐河村村内公厕	工程号	
														项 目		图 号	

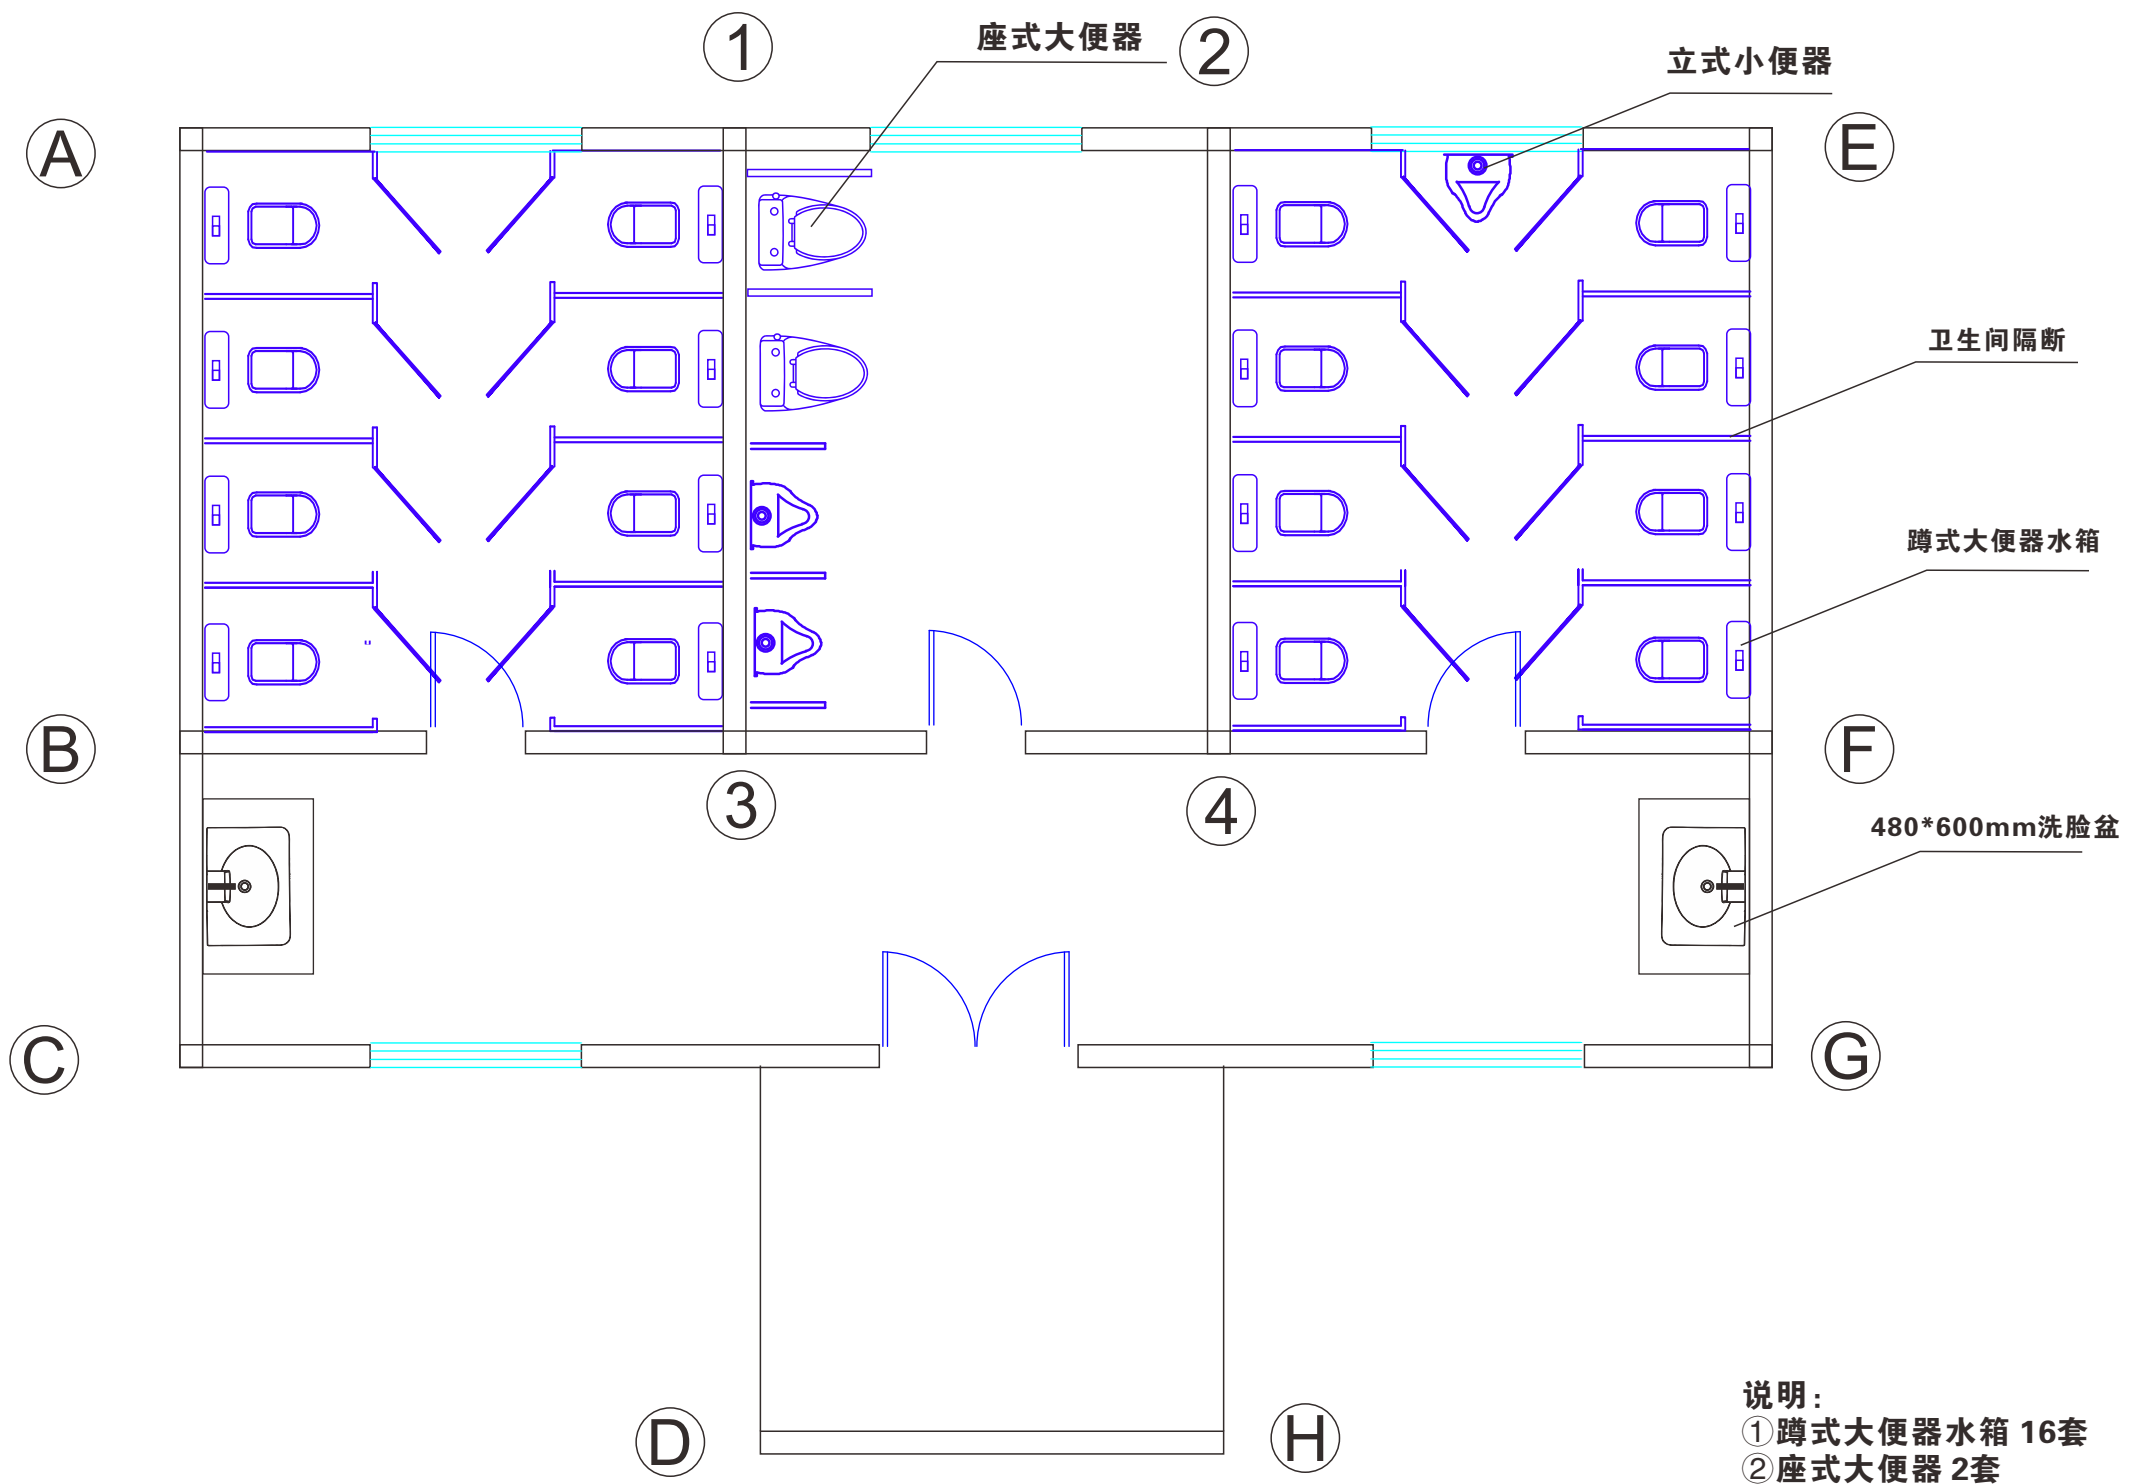

- 说明:
- ①蹲式大便器水箱 16套
 - ②座式大便器 2套
 - ③立式小便器 3组
 - ④角阀 21个
 - ⑤软管DN15 L=0.8m 23根
 - ⑥陶瓷台下洗手盆规格48*60cm 2组
 - ⑦不锈钢水龙头 2个
 - ⑧配管DN20 PVC 40m
 - ⑨卫生间隔断 27.36 m²

以现场实测实量为准

审 定	审 核	室主任	工程负责	工种负责	校 对	设 计	制 图	日 期	图 名	工程名称	徐河村村内公厕	工程号	
										项 目		图 号	

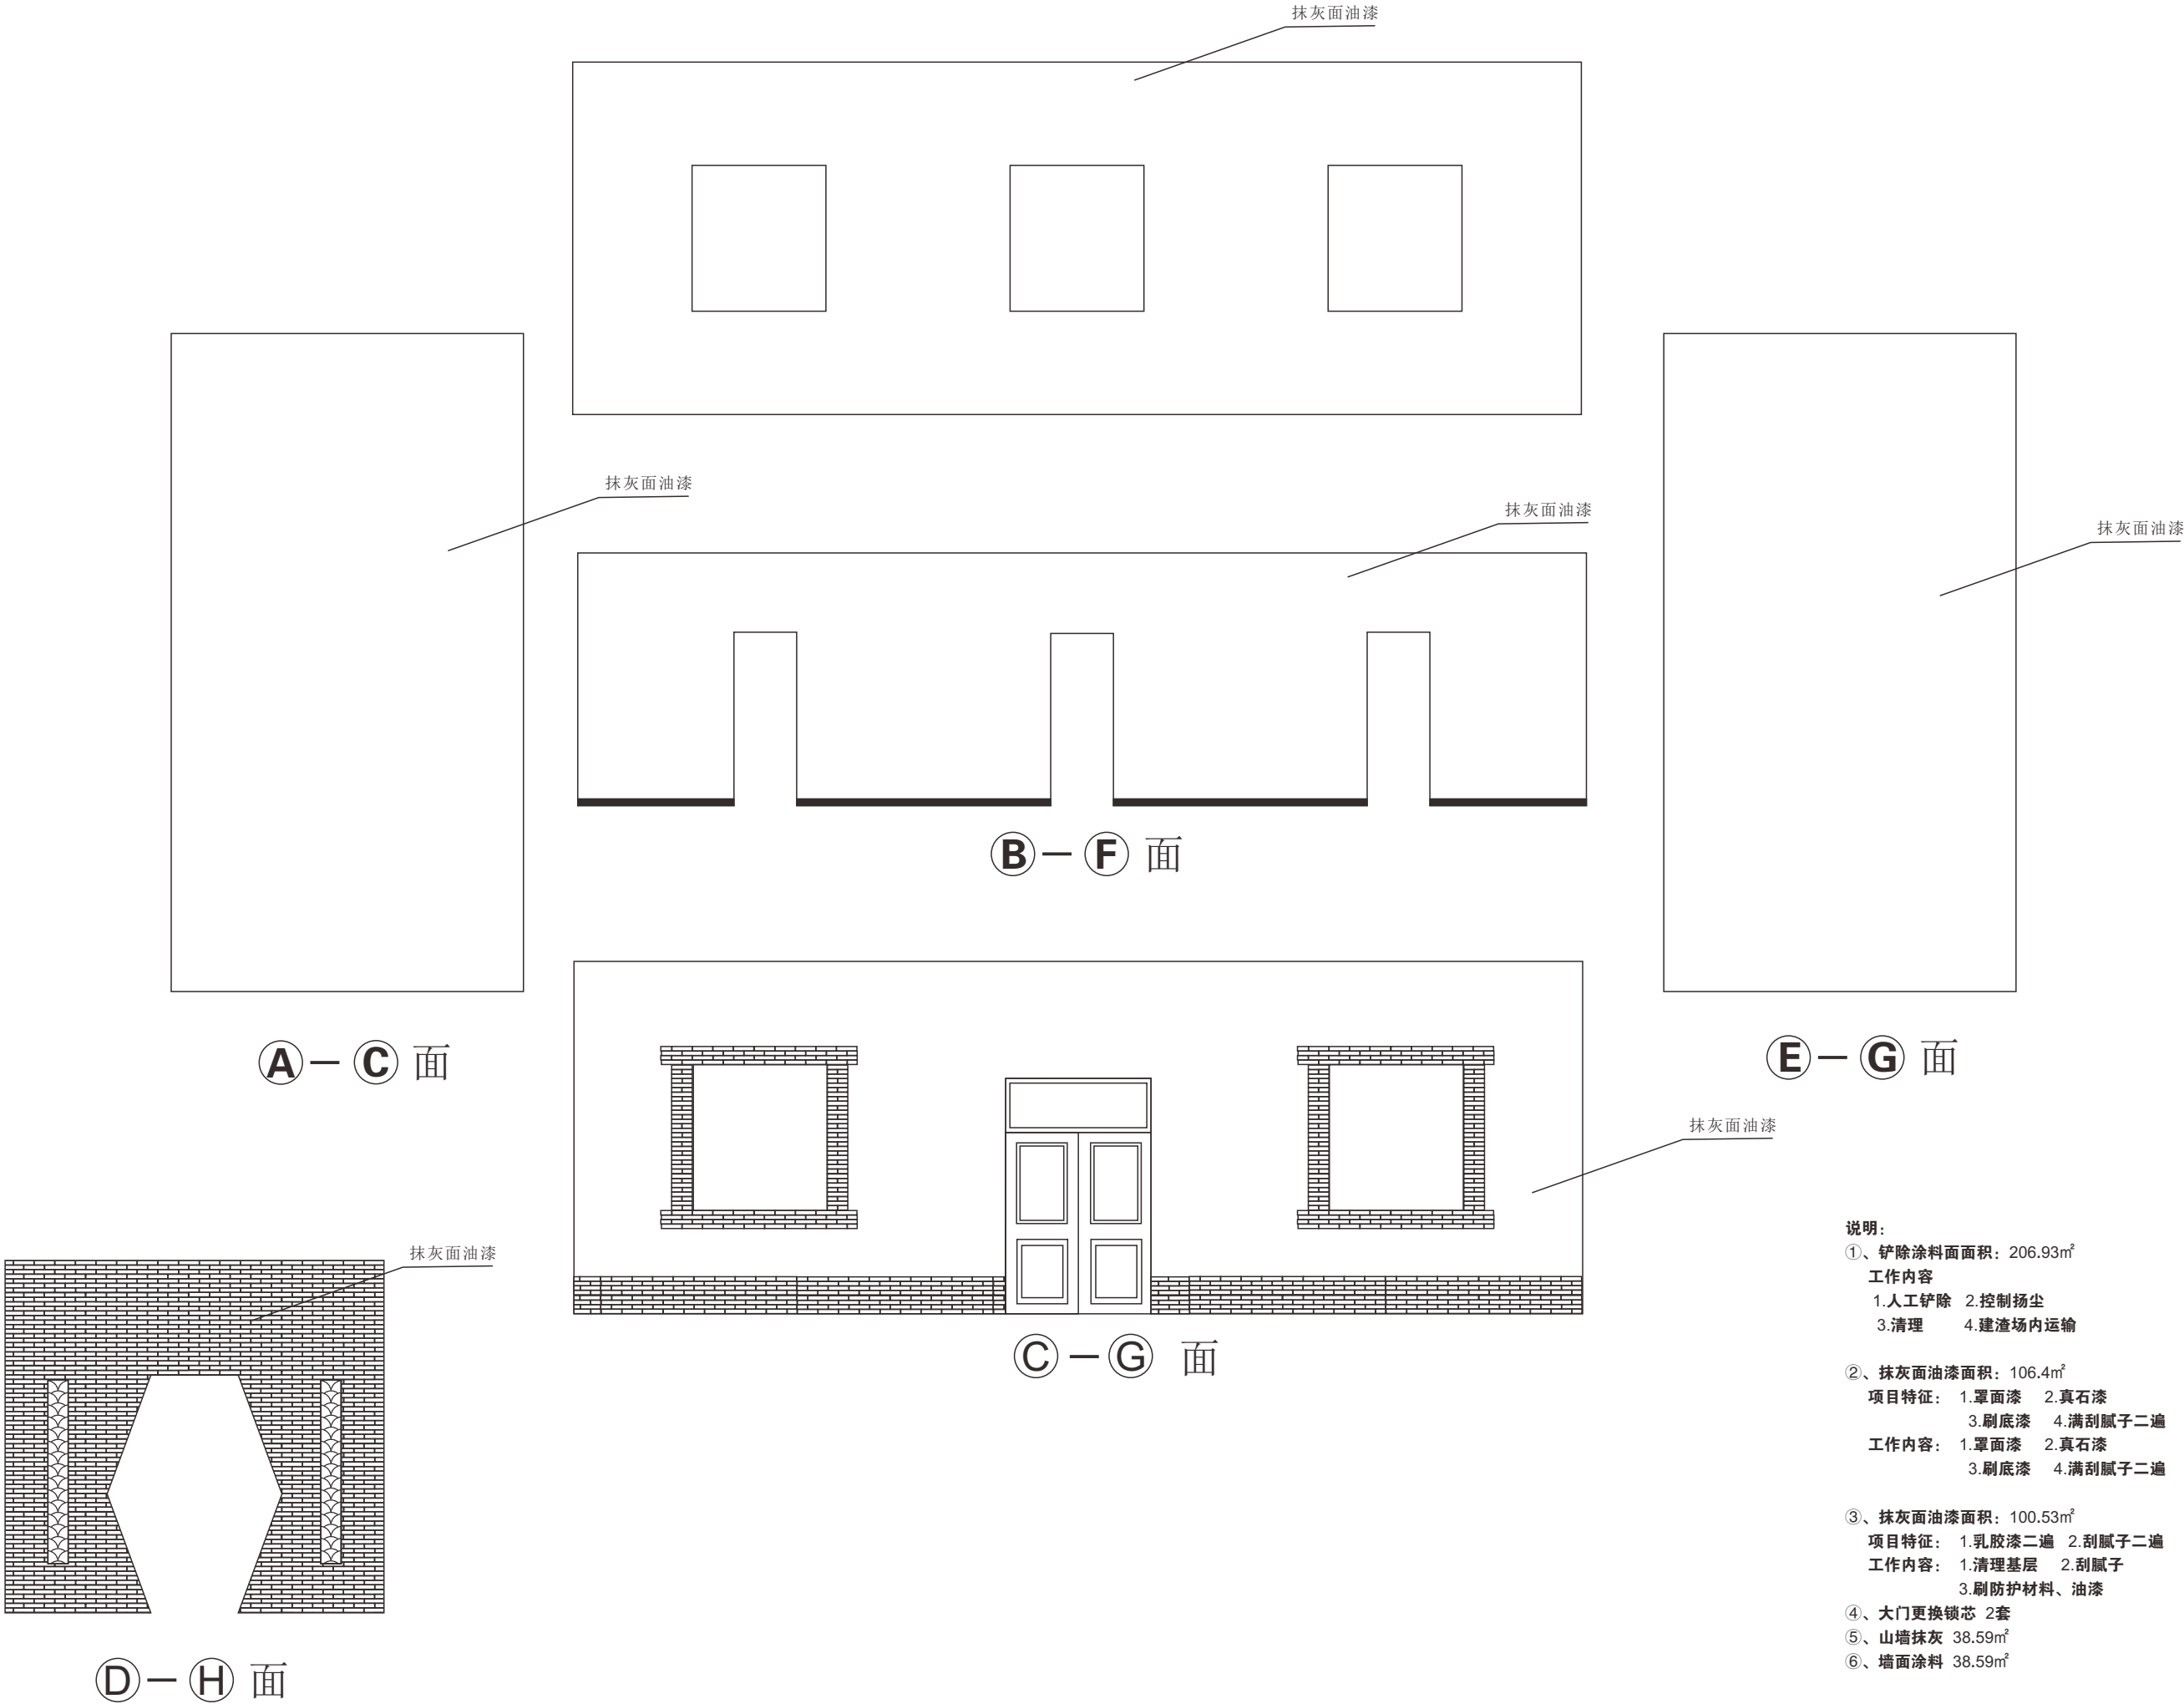

说明:

①、铲除涂料面面积: 206.93m²

工作内容

1.人工铲除 2.控制扬尘

3.清理 4.建渣场内运输

②、抹灰面油漆面积: 106.4m²

项目特征: 1.罩面漆 2.真石漆

3.刷底漆 4.满刮腻子二遍

工作内容: 1.罩面漆 2.真石漆

3.刷底漆 4.满刮腻子二遍

③、抹灰面油漆面积: 100.53m²

项目特征: 1.乳胶漆二遍 2.刮腻子二遍

工作内容: 1.清理基层 2.刮腻子

3.刷防护材料、油漆

④、大门更换锁芯 2套

⑤、山墙抹灰 38.59m²

⑥、墙面涂料 38.59m²

600*600mmLED吸顶灯

600*600mmLED吸顶灯

600*600mmLED吸顶灯

600*600mmLED吸顶灯

直径300圆LED吸顶灯

说明：

- ①600*600mmLED吸顶灯 6套
 - ②直径300mmLED吸顶灯 1套
 - ③吊顶配线 BV-2.5mm² 80m
 - ④600*600mm矿棉板吊顶（含灯具）
- 吊顶面积：60.89m²
- [工作内容]
- 1. 弹线定位
 - 2. 打膨胀栓、装吊筋
 - 3. 固定主龙骨
 - 4. 安装副龙骨（T型龙骨），走电线
 - 5. 调平龙骨整体
 - 6. 安装矿棉板，安装灯具
 - 7. 收边收口

以现场实测实量为准

			审 定	审 核	室主任	工程负责	工种负责	校 对	设 计	制 图	日 期	图 名		工程名称	徐河村村内公厕	工程号	
														项 目		图 号	