

西安邮电大学继续教育学院
培训公寓改造项目


施工图

其他施工说明：


1、宿舍为四层建筑，总共29间，面积格局相同，施工内容相同，墙面铲除粉刷层，刮腻子三遍，打磨平整，刷乳胶漆两遍。

2、卫生间增加冷水管，安装热水器及花洒，安装钛镁合金门，安装洗手盆龙头及银镜。

CLIENT 建设单位:	
西安邮电大学 继续教育学院	
PROJECT 项目名称:	
培训公寓改造项目	
PROJECT 子项名称:	
PROJECT STEP 设计阶段:	
施工图	
PROJECT DATE 设计时间:	
2026.7	
UNIT STAMP 单位出图章	
说明：图纸尺寸与现场不符以现场尺寸为准。图纸没有标注尺寸的地方，切勿在图纸丈量如出现较大误差需联系设计时确定	
DRAWING SCALE 比例:	
1:80	
Project Manager 项目总负责人:	
Project Leader 项目负责人:	
Reviewer 审核人:	
Approved By 审定人:	
Prepared by 校对人:	
Designer 设计人:	
DRAWING TITLE 图纸名称:	
说明	
Drawing Title 专业:	装施
Drawing Type 图 号:	P-01
Version Number 版 号:	

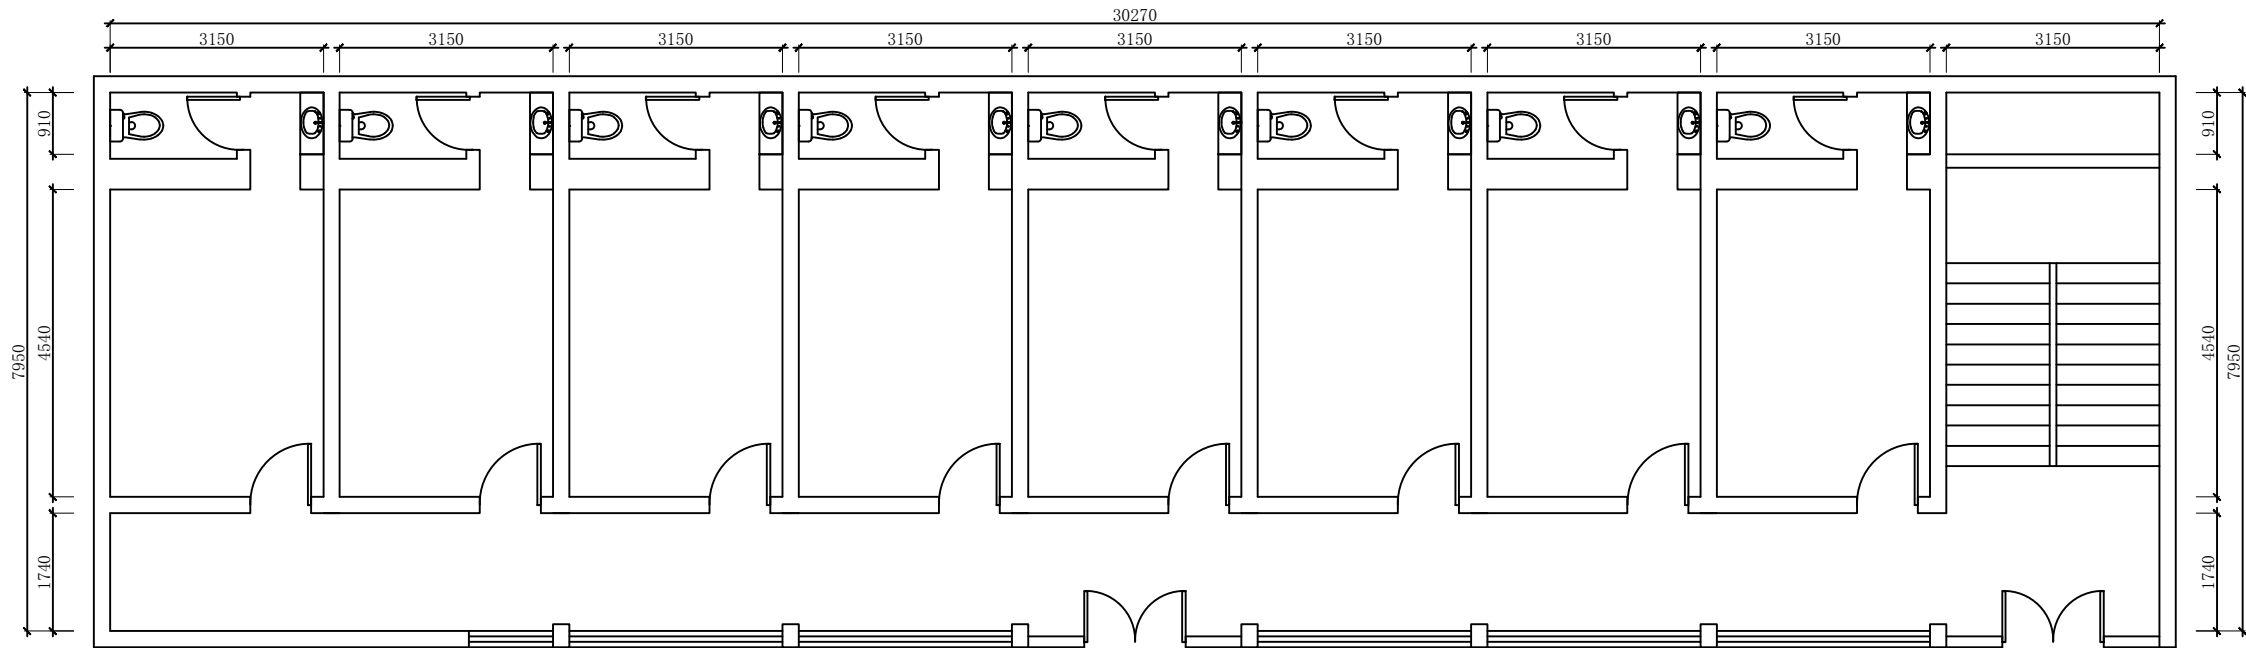

一层原始结构图

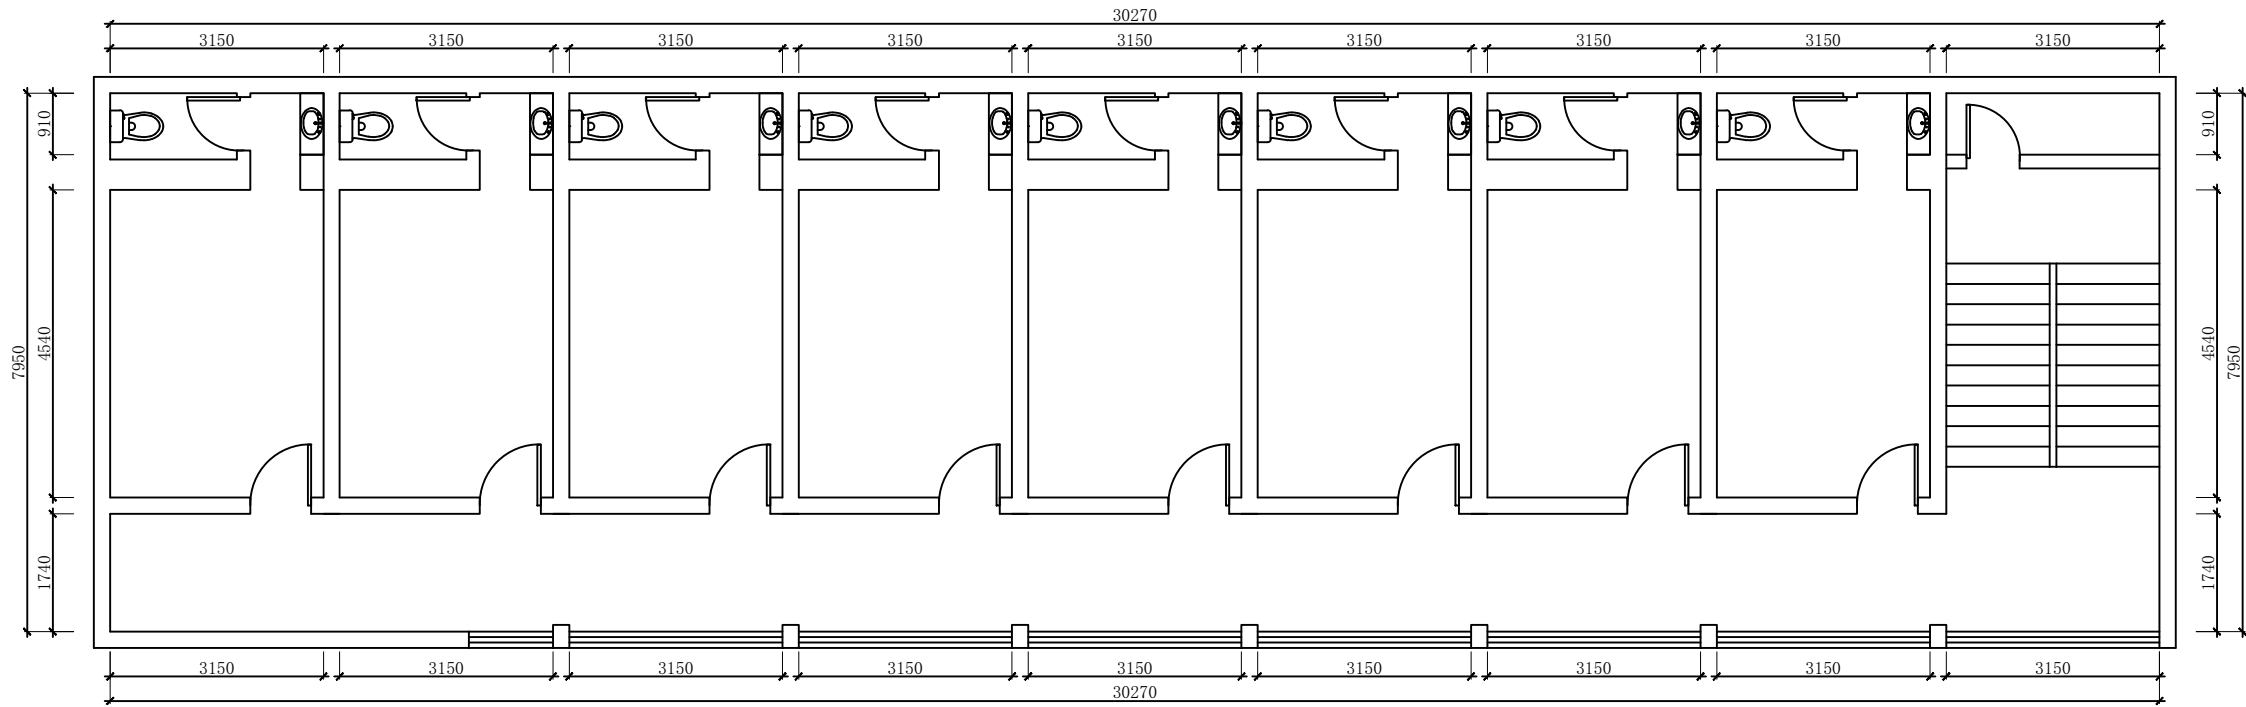

二层原始结构图

CLIENT

建设单位:

西安邮电大学
继续教育学院

PROJECT

项目名称:

培训公寓改造项目

PROJECT

子项名称:

PROJECT STEP

设计阶段:

施工图

PROJECT DATE

设计时间:

2026.7

UNIT STAMP

单位出图章

说明: 图纸尺寸与现场不符以现场尺寸为准, 图纸
没有标注尺寸的地方, 切勿在图纸丈量如出现较
大误差需联系设计时确定

DRAWING SCALE

比例:

1:80

Project Manager

项目总负责人:

Project Leader

项目负责人:

Reviewer

审核人:

Approved By

审定人:

Prepared by

校对人:

Designer

设计人:

DRAWING TITLE

图纸名称:

一、二层原始结构图

Drawing Title

专业:

装施


Drawing Type

图号:


P-02

Version Number

版号:

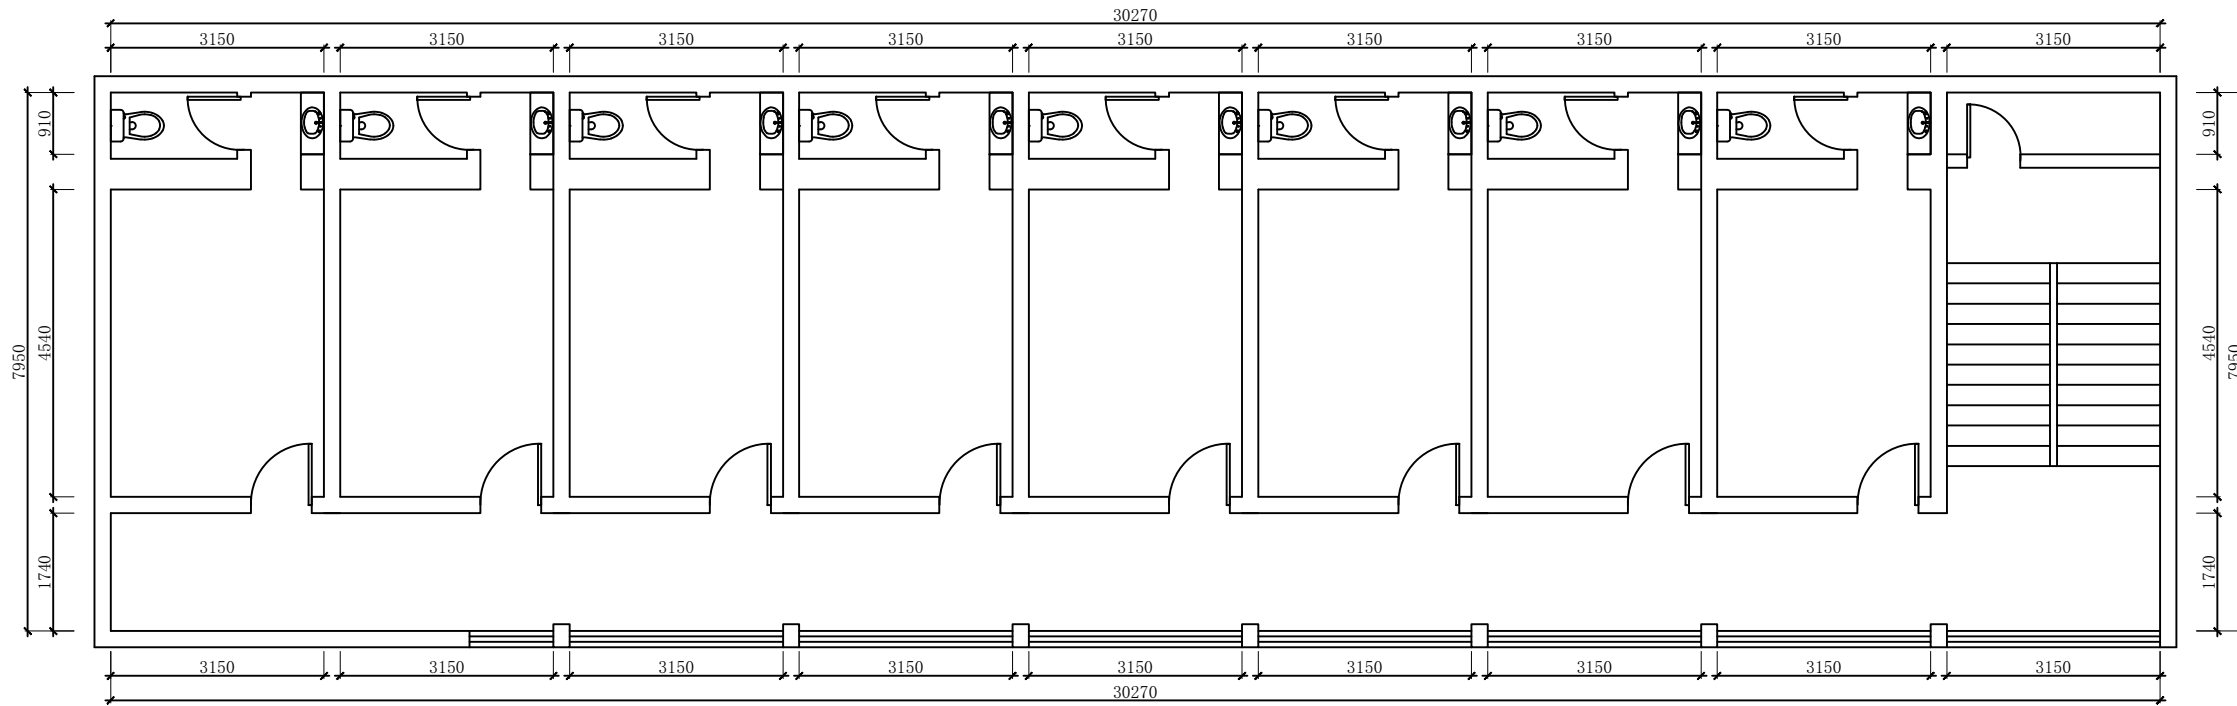

三层原始结构图

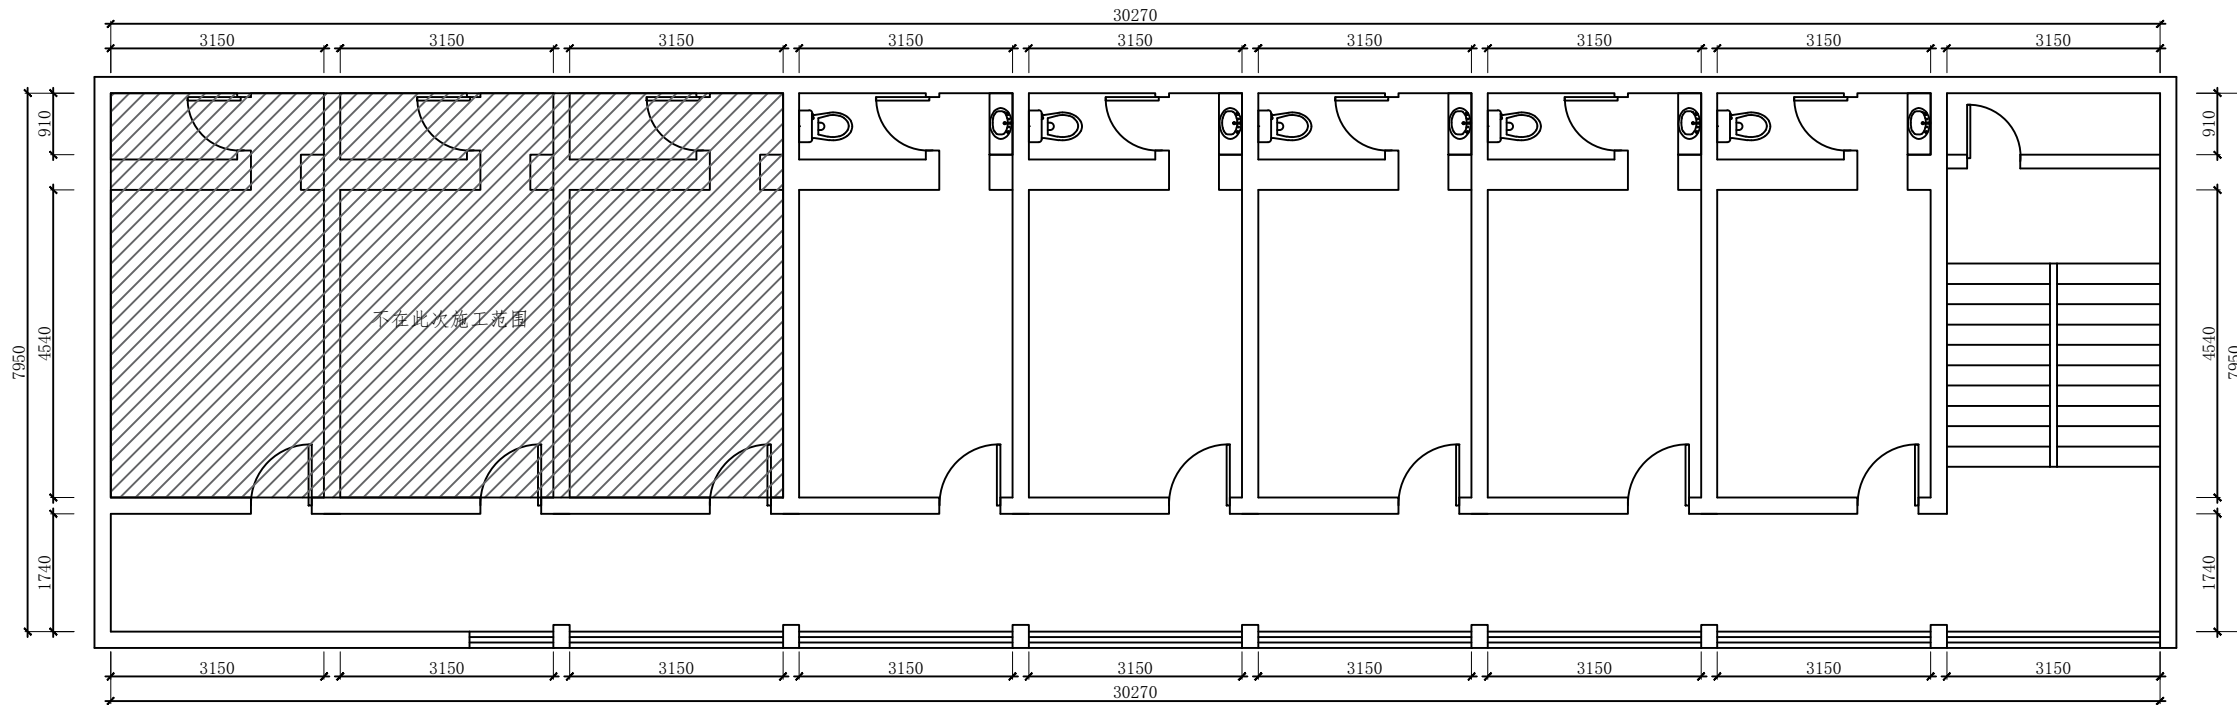

四层原始结构图

CLIENT

建设单位:

西安邮电大学
继续教育学院

PROJECT

项目名称:

培训公寓改造项目

PROJECT

子项名称:

PROJECT STEP

设计阶段:

施工图

PROJECT DATE

设计时间:

2026.7

UNIT STAMP

单位出图章

说明: 图纸尺寸与现场不符以现场尺寸为准, 图纸
没有标注尺寸的地方, 切勿在图纸丈量如出现较
大误差需联系设计时确定

DRAWING SCALE

比例:

1:80

Project Manager

项目总负责人:

Project Leader

项目负责人:

Reviewer

审核人:

Approved By

审定人:

Prepared by

校对人:

Designer

设计人:

DRAWING TITLE

图纸名称:

三四层原始结构图

Drawing Title

专业:

装施



Drawing Type

图号:


P-03

Version Number


版本号:

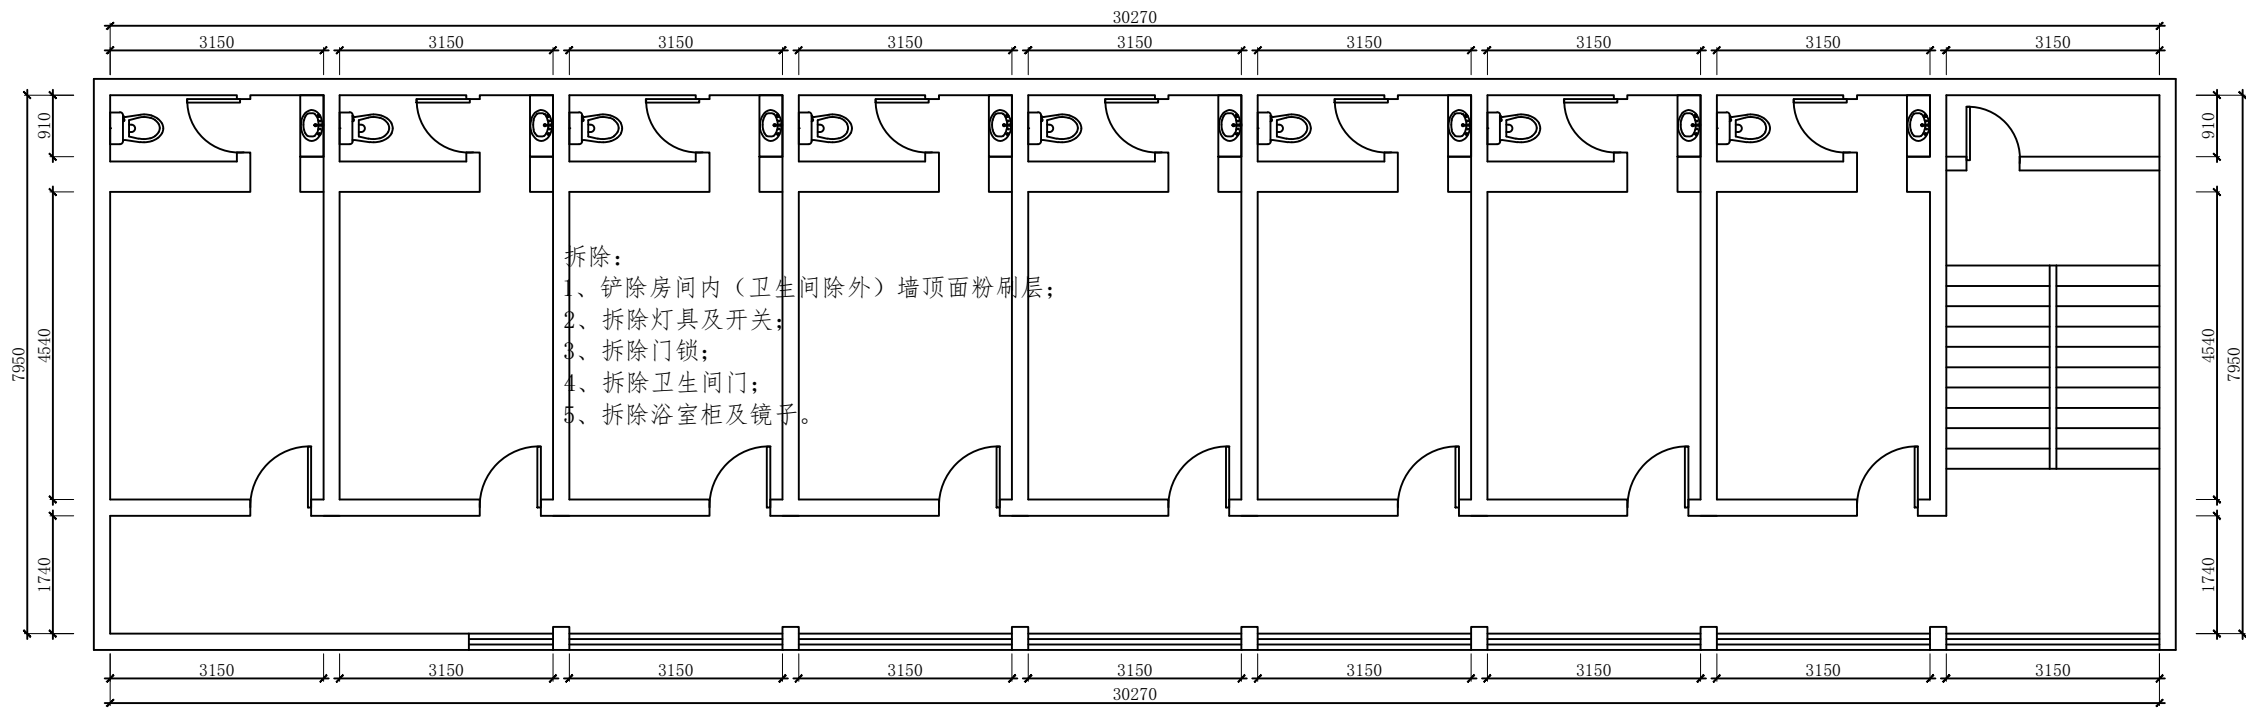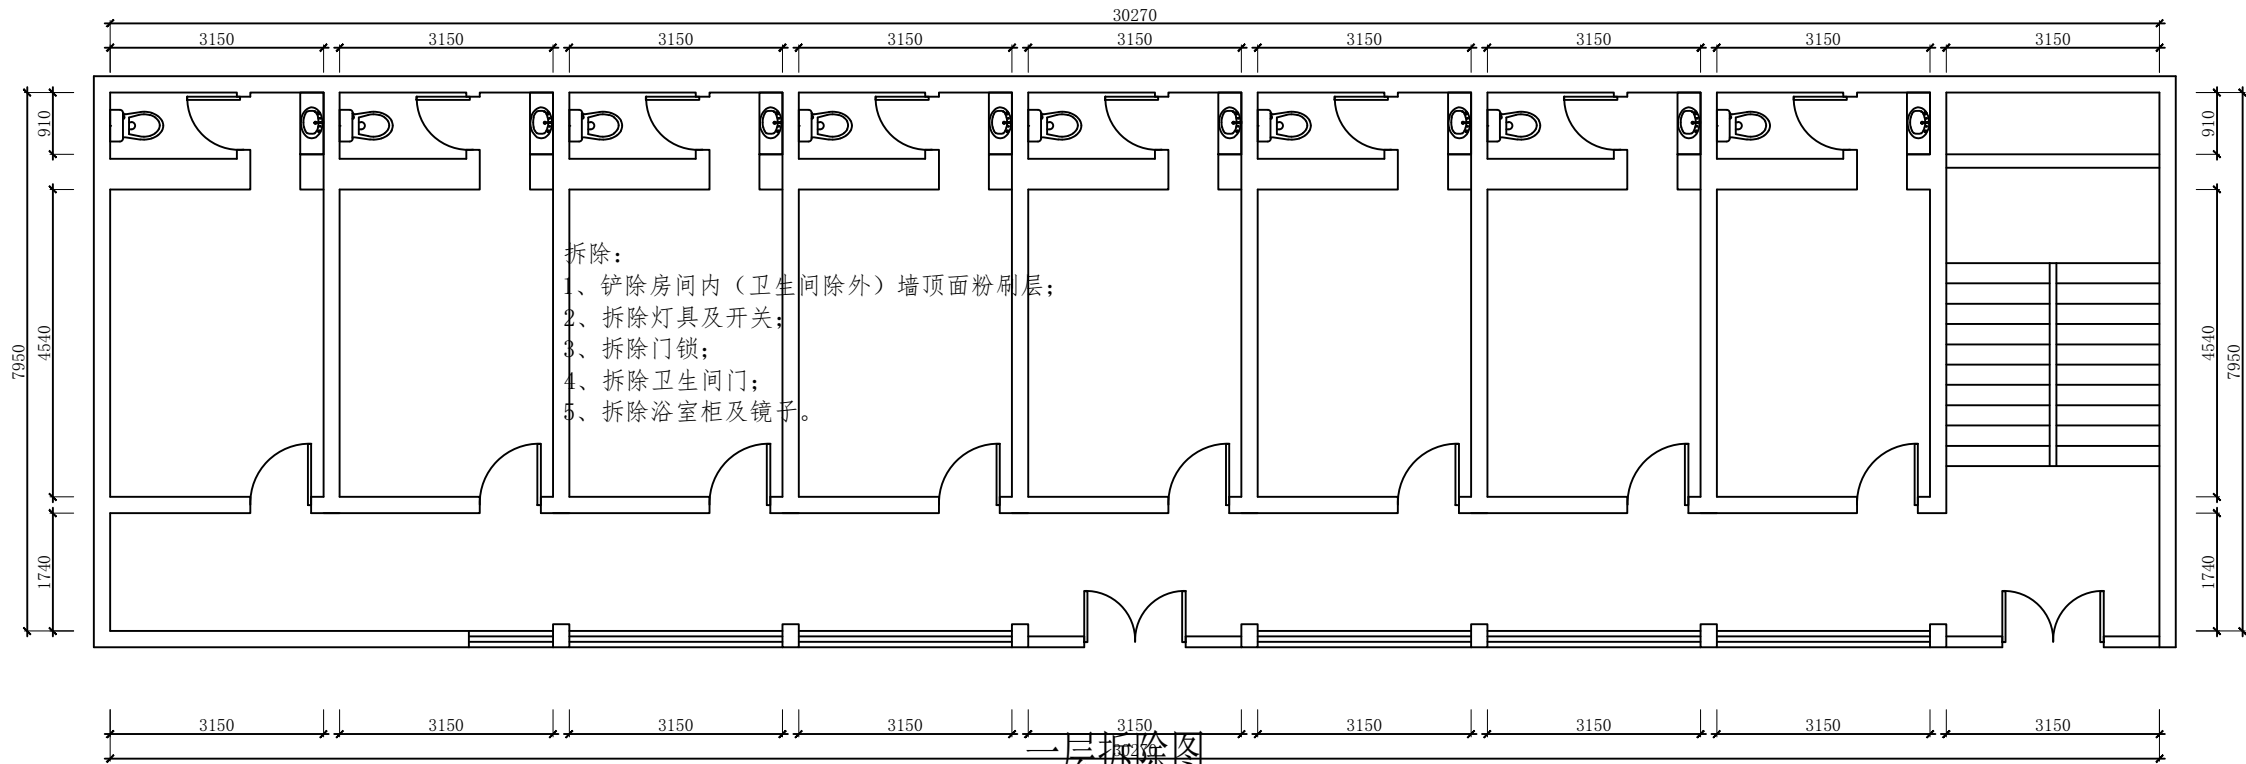

CLIENT 建设单位:	
西安邮电大学 继续教育学院	
PROJECT 项目名称:	
培训公寓改造项目	
PROJECT 子项名称:	
PROJECT STEP 设计阶段:	
施工图	
PROJECT DATE 设计时间:	
2026.7	
UNIT STAMP 单位出图章	
说明: 图纸尺寸与现场不符以现场尺寸为准, 图纸 没有标注尺寸的地方, 切勿在图纸丈量如出现较 大误差需联系设计时确定	
DRAWING SCALE 比例:	
1:80	
Project Manager 项目总负责人:	
Project Leader 项目负责人:	
Reviewer 审核人:	
Approved By 审定人:	
Prepared by 校对人:	
Designer 设计人:	
DRAWING TITLE 图纸名称:	
一二层拆除图	
Drawing Title 专业:	装饰
Drawing Type 图号:	P-04
Version Number 版本号:	

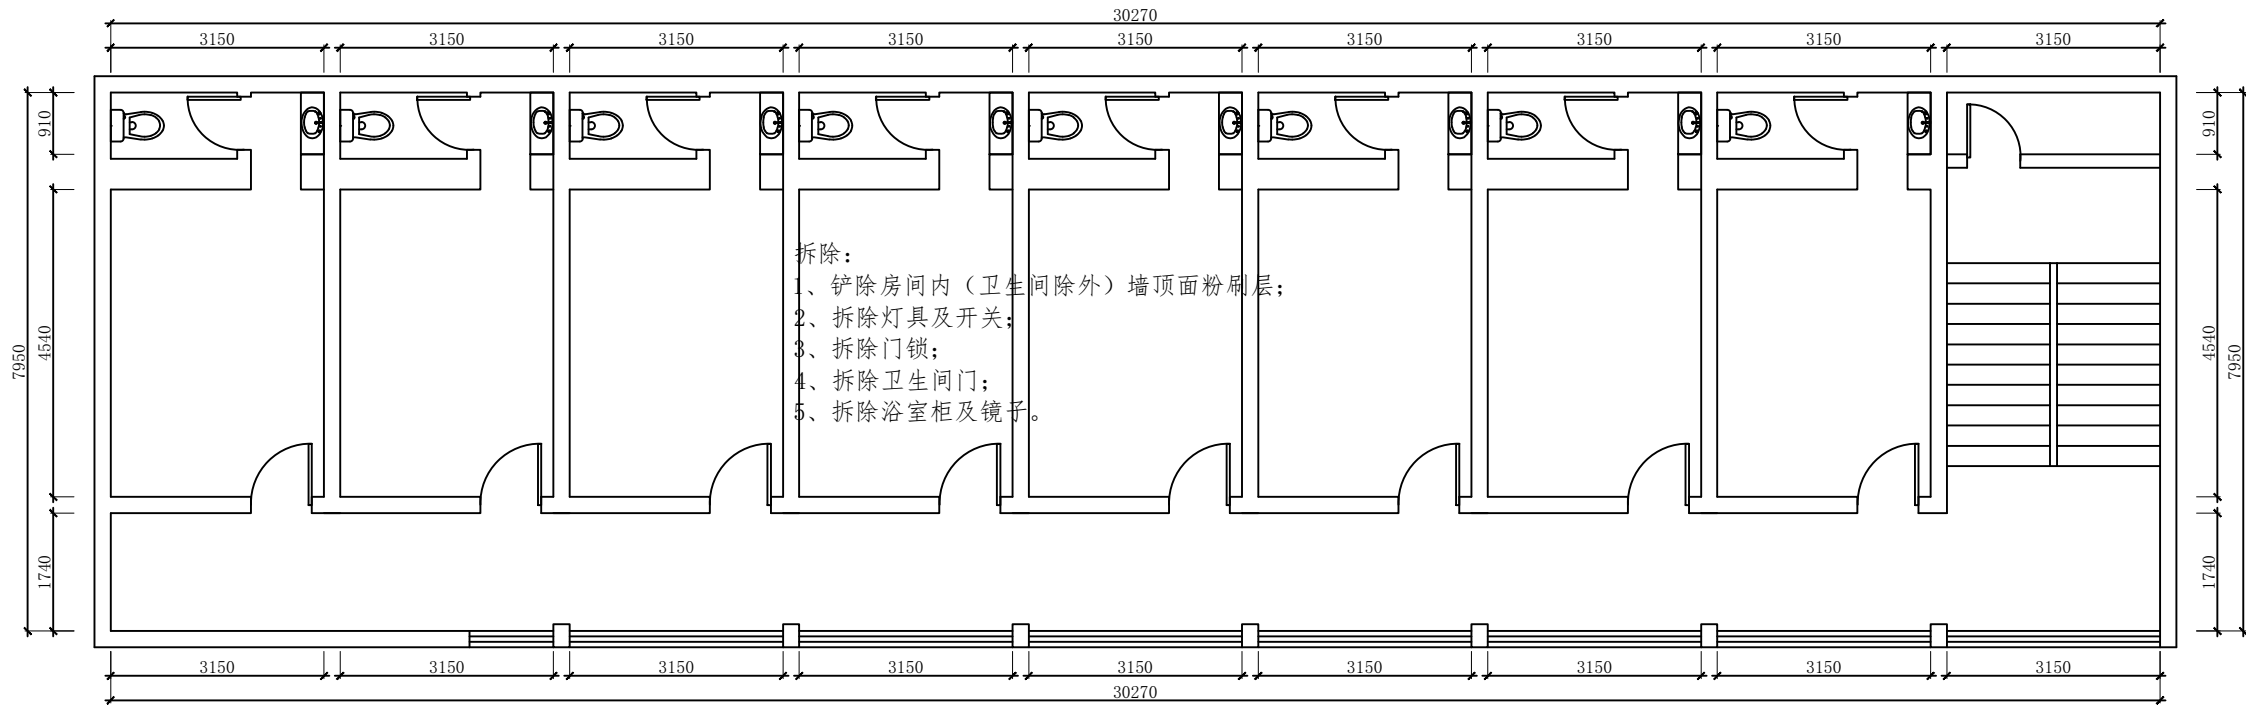

三层拆除图

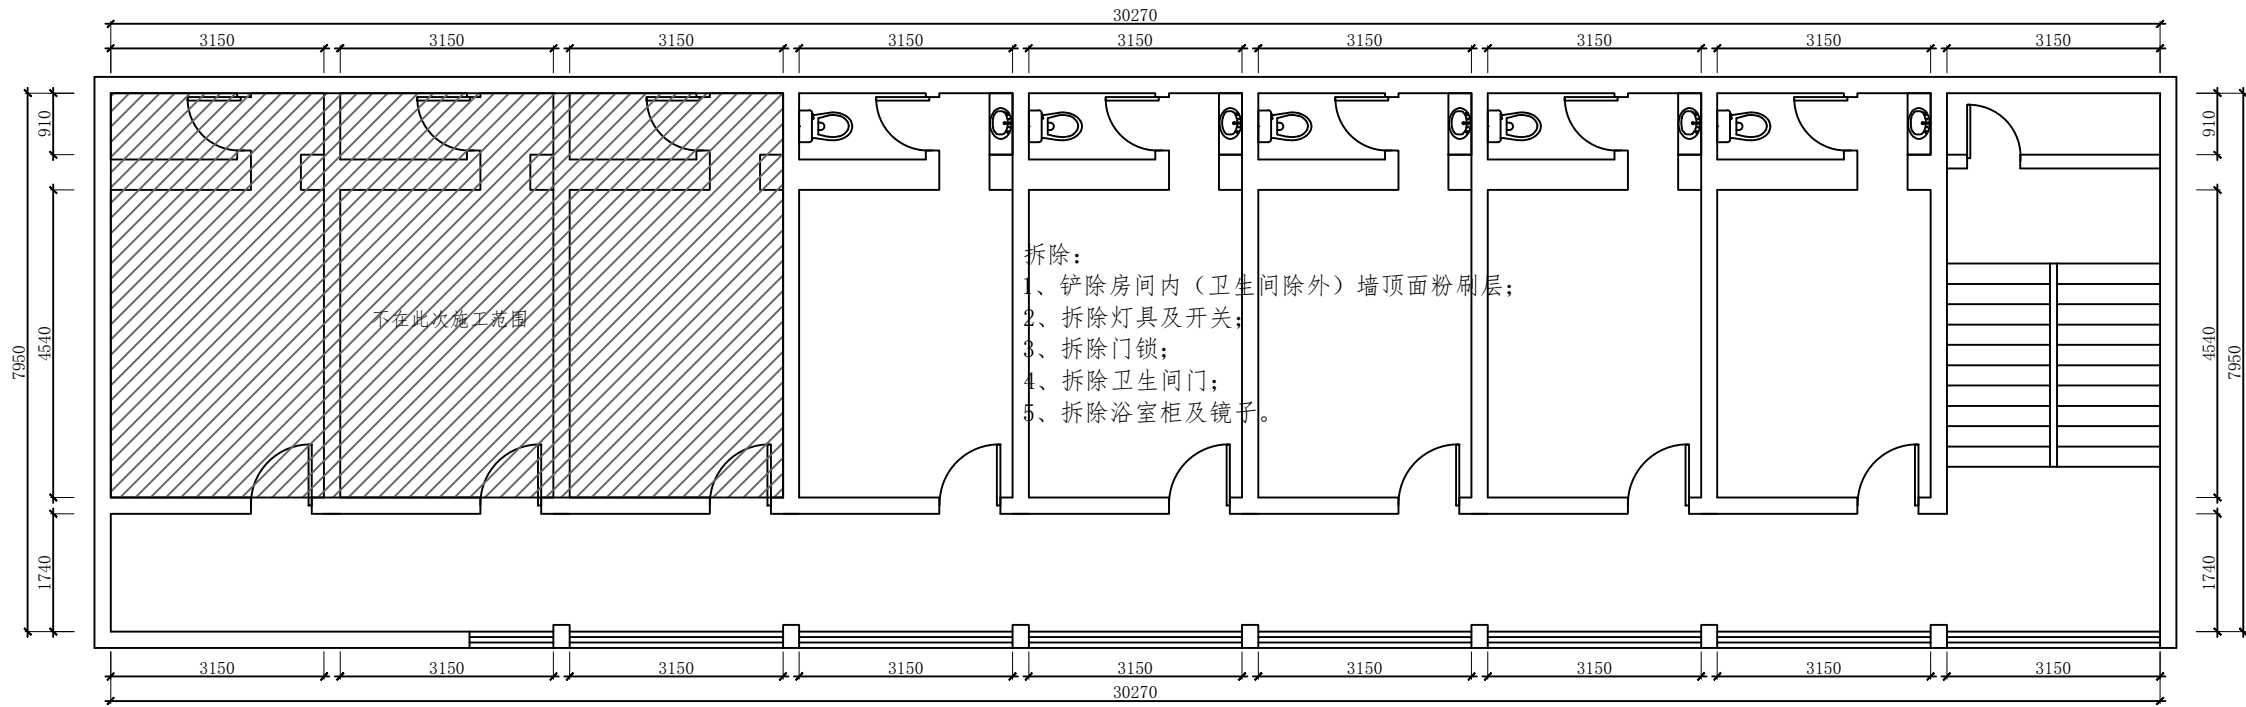

四层拆除图

CLIENT
建设单位:

西安邮电大学
继续教育学院

PROJECT
项目名称:

培训公寓改造项目

PROJECT
子项名称:

PROJECT STEP
设计阶段:

施工图

PROJECT DATE
设计时间:

2026.7

UNIT STAMP
单位出图章

说明: 图纸尺寸与现场不符以现场尺寸为准, 图纸
没有标注尺寸的地方, 切勿在图纸丈量如出现较
大误差需联系设计时确定

DRAWING SCALE
比例:

1:80

Project Manager
项目总负责人:

Project Leader
项目负责人:

Reviewer
审核人:

Approved By
审批人:

Prepared by
校对人:

Designer
设计人:



DRAWING TITLE
图纸名称:

三四层拆除图


Drawing Title
专业: 装施

Drawing Type
图号: P-05


Version Number
版本号:

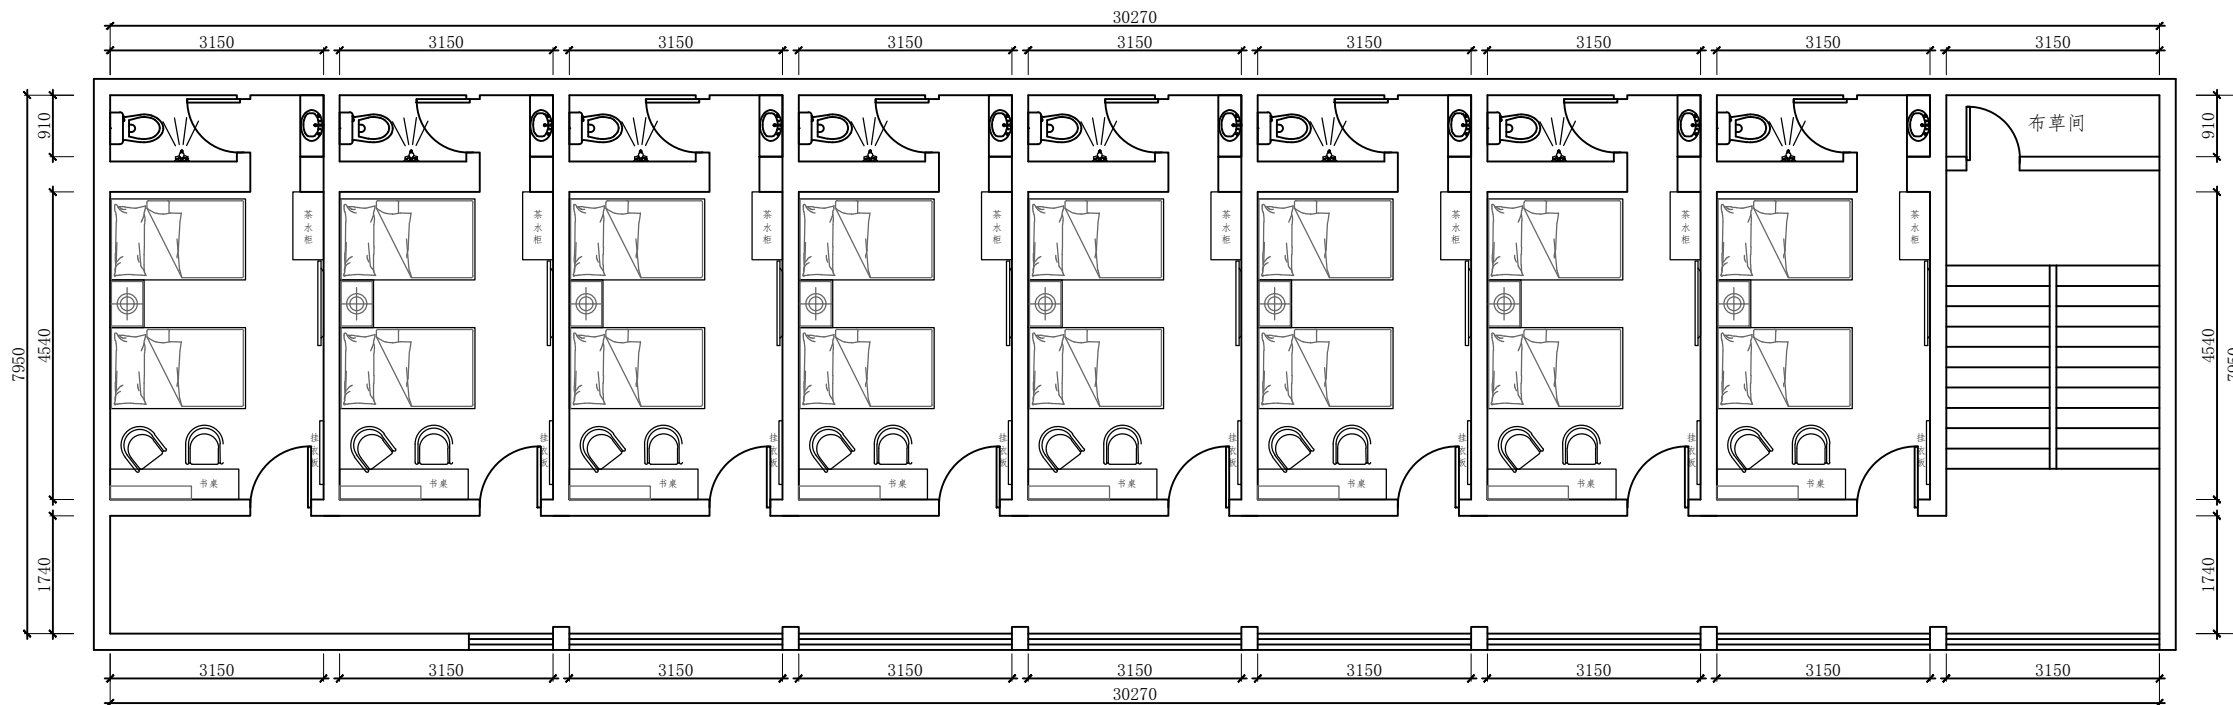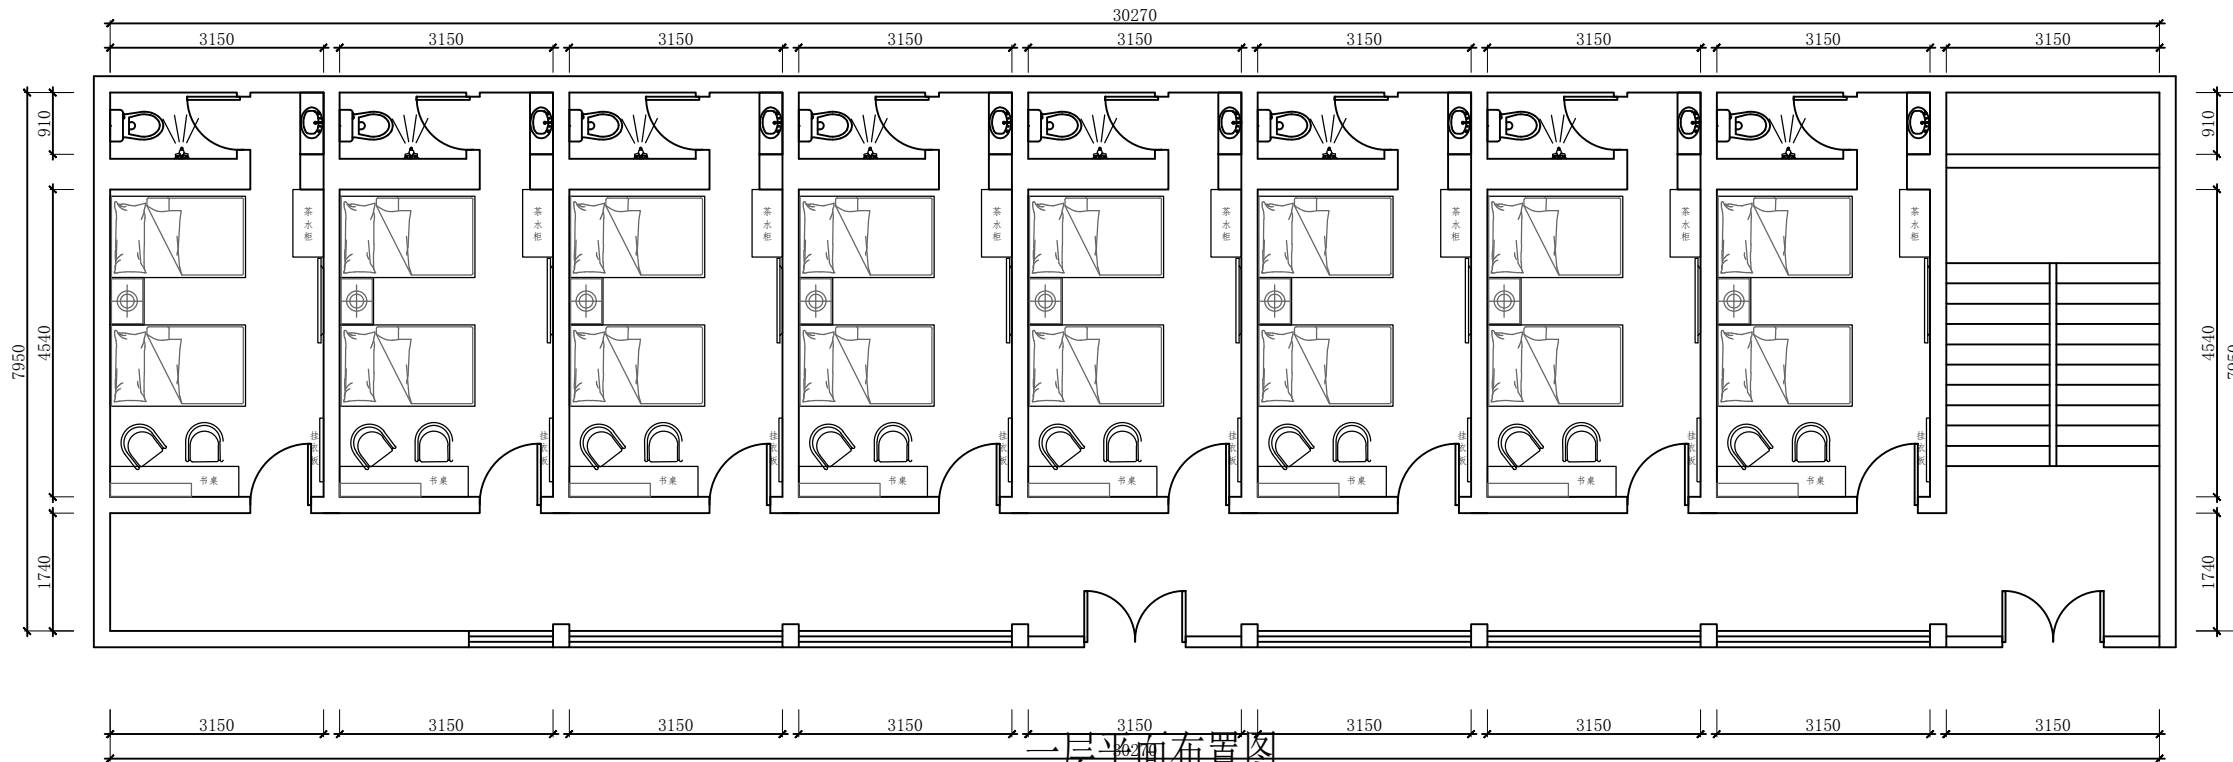

CLIENT 建设单位:		西安邮电大学 继续教育学院	
PROJECT 项目名称:		培训公寓改造项目	
PROJECT 子项目名称:			
PROJECT STEP 设计阶段:		施工图	
PROJECT DATE 设计时间:		2026.7	
UNIT STAMP 单位出图章			
说明: 图纸尺寸与现场不符以现场尺寸为准, 图纸 没有标注尺寸的地方, 切勿在图纸丈量如出现较 大误差需联系设计时确定			
DRAWING SCALE 比例:		1:80	
Project Manager 项目总负责人:			
Project Leader 项目负责人:			
Reviewer 审核人:			
Approved By 审定人:			
Prepared 校对人:			
Designer 设计人:			
DRAWING TITLE 图纸名称:			
一二层平面布置图			
Drawing Title 专业:	装饰		
Drawing Type 图号:	P-06		
Version Number 版本号:			

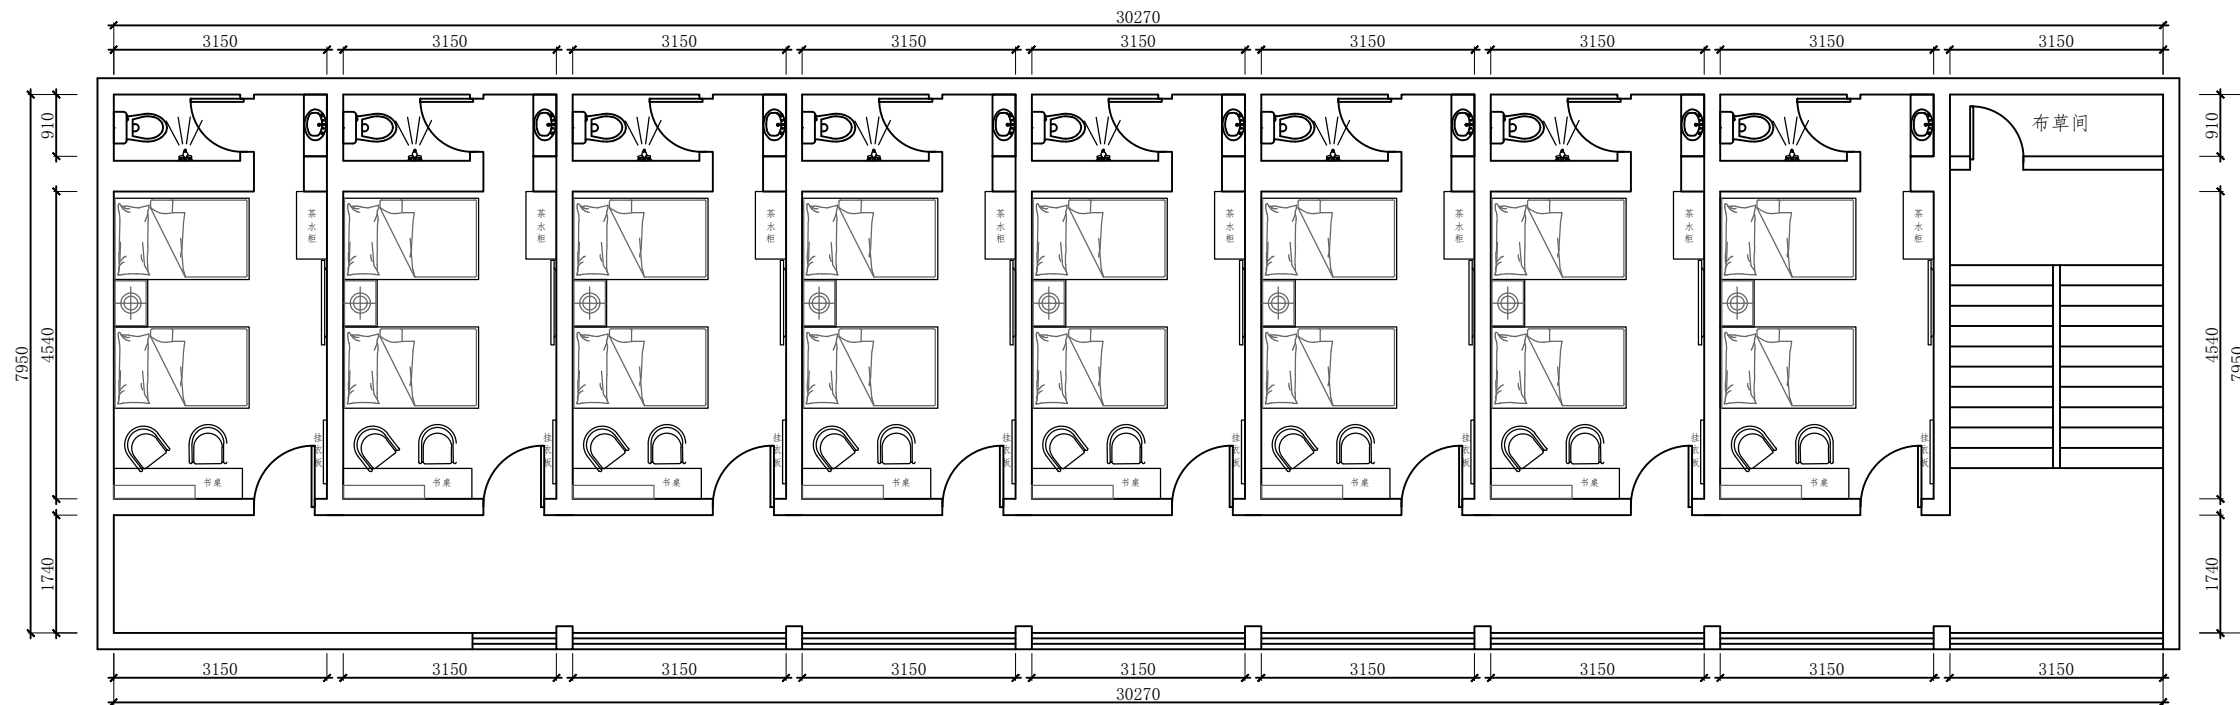


三层平面布置图

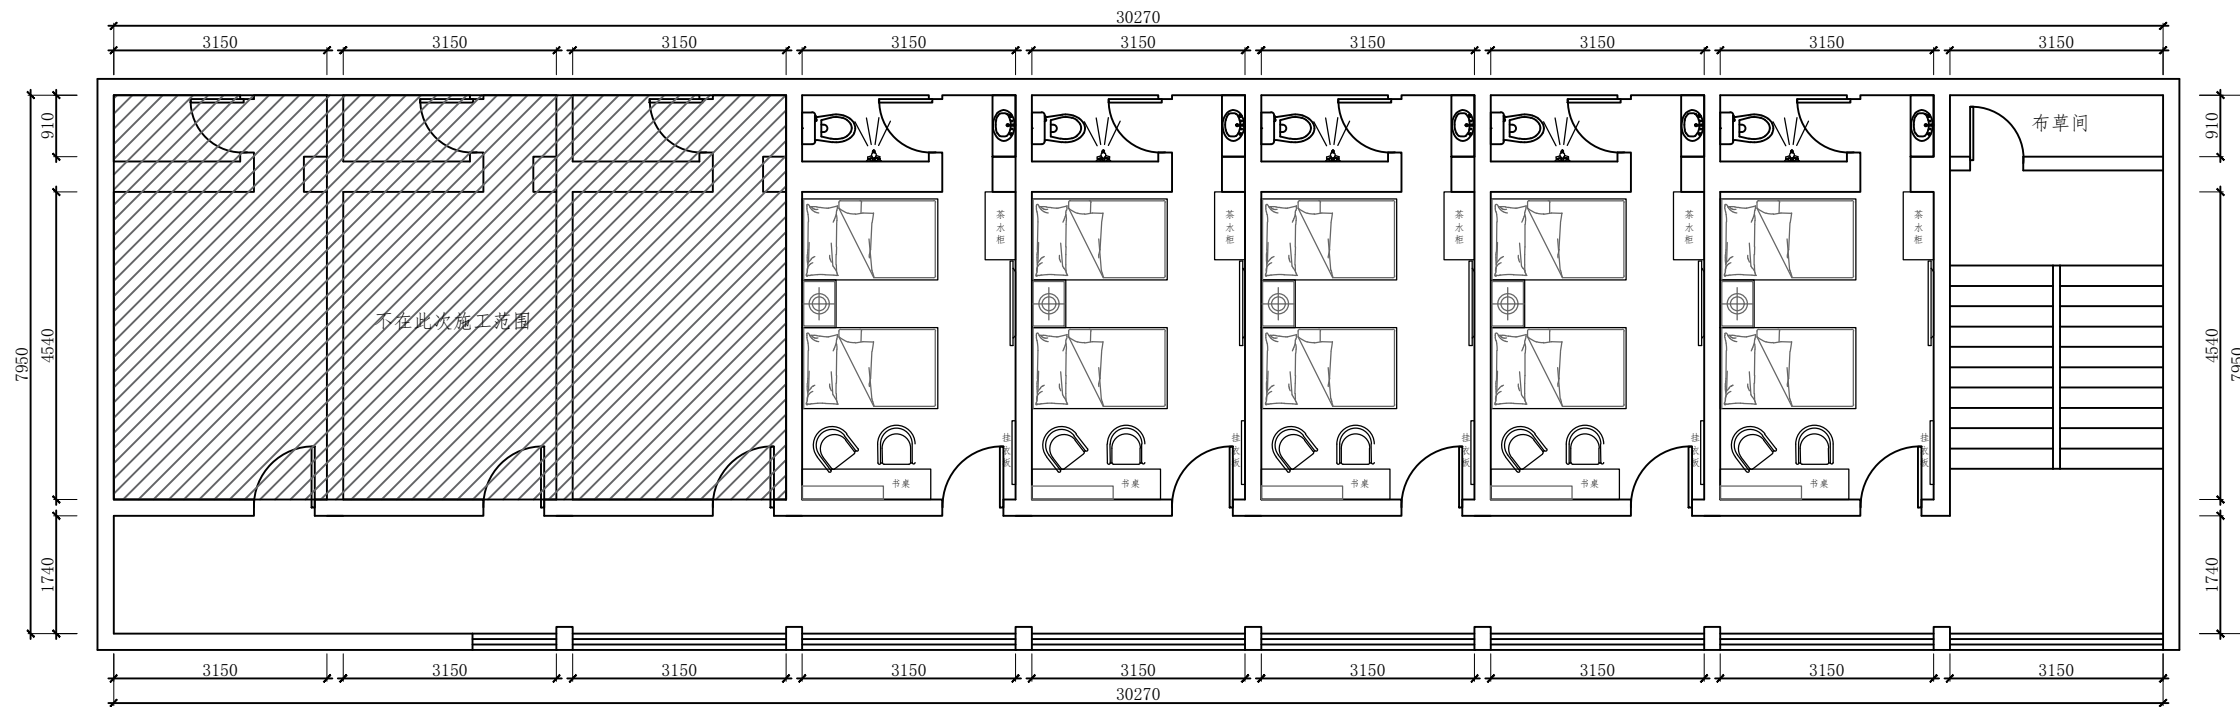


四层平面布置图

CLIENT 建设单位:	
西安邮电大学 继续教育学院	
PROJECT 项目名称:	
培训公寓改造项目	
PROJECT 子项名称:	
PROJECT STEP 设计阶段:	
施工图	
PROJECT DATE 设计时间:	
2026.7	
UNIT STAMP 单位出图章	
说明: 图纸尺寸与现场不符以现场尺寸为准, 图纸 没有标注尺寸的地方, 切勿在图纸丈量如出现较 大误差需联系设计时确定	
DRAWING SCALE 比例:	
1:80	
Project Manager 项目总负责人:	
Project Leader 项目负责人:	
Reviewer 审核人:	
Approved By 审定人:	
Prepared by 校对人:	
Designer 设计人:	
DRAWING TITLE 图纸名称:	
三四层平面布置图	
Drawing Title 专业:	装施
Drawing Type 图号:	P-07
Version Number 版本号:	

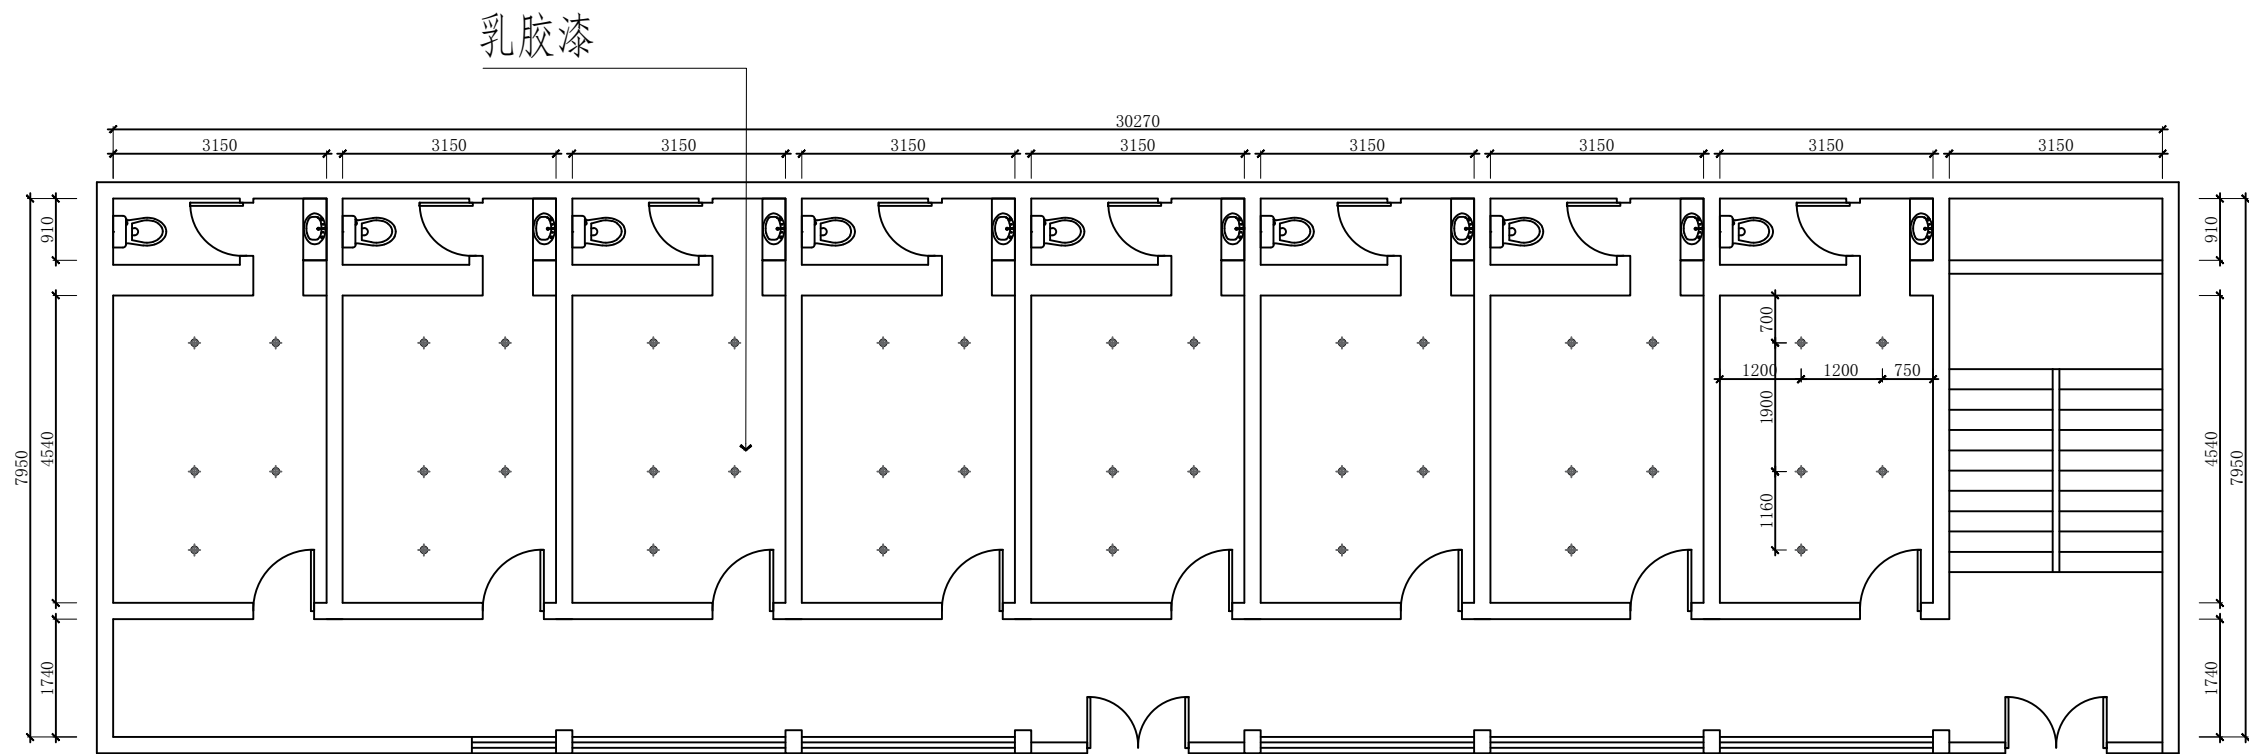

一层顶面布置图

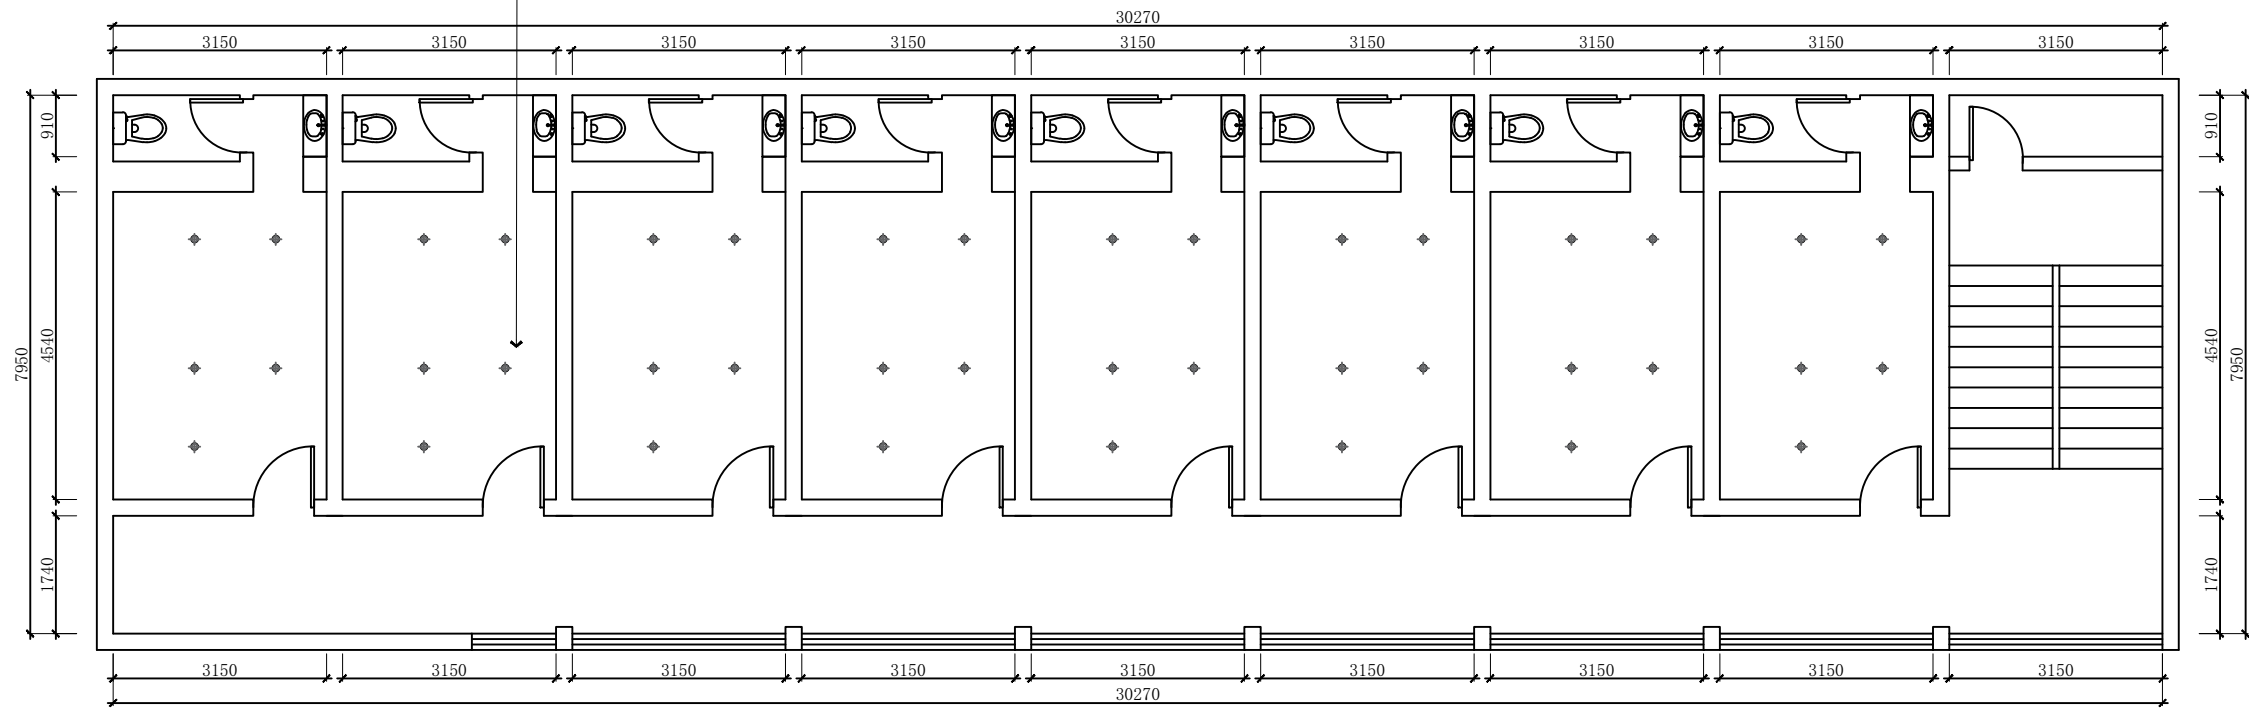

二层顶面布置图

注：房间内层高2800。

CLIENT
建设单位：

西安邮电大学
继续教育学院

PROJECT
项目名称：

培训公寓改造项目

PROJECT
子项名称：

PROJECT STEP
设计阶段：

施工图

PROJECT DATE
设计时间：

2026.7

UNIT STAMP
单位出图章

说明：图纸尺寸与现场不符以现场尺寸为准，图纸
没有标注尺寸的地方，切勿在图纸丈量如出现较
大误差需联系设计时确定

DRAWING SCALE
比例：

1:80

Project Manager
项目总负责人：

Project Leader
项目负责人：

Reviewer
审核人：

Approved By
审定人：

Prepared by
校对人：

Designer
设计人：


DRAWING TITLE
图纸名称：

一、二层顶面布置图


Drawing Title
专业： 装施

Drawing Type
图号： P-08

Version Number
版本号：

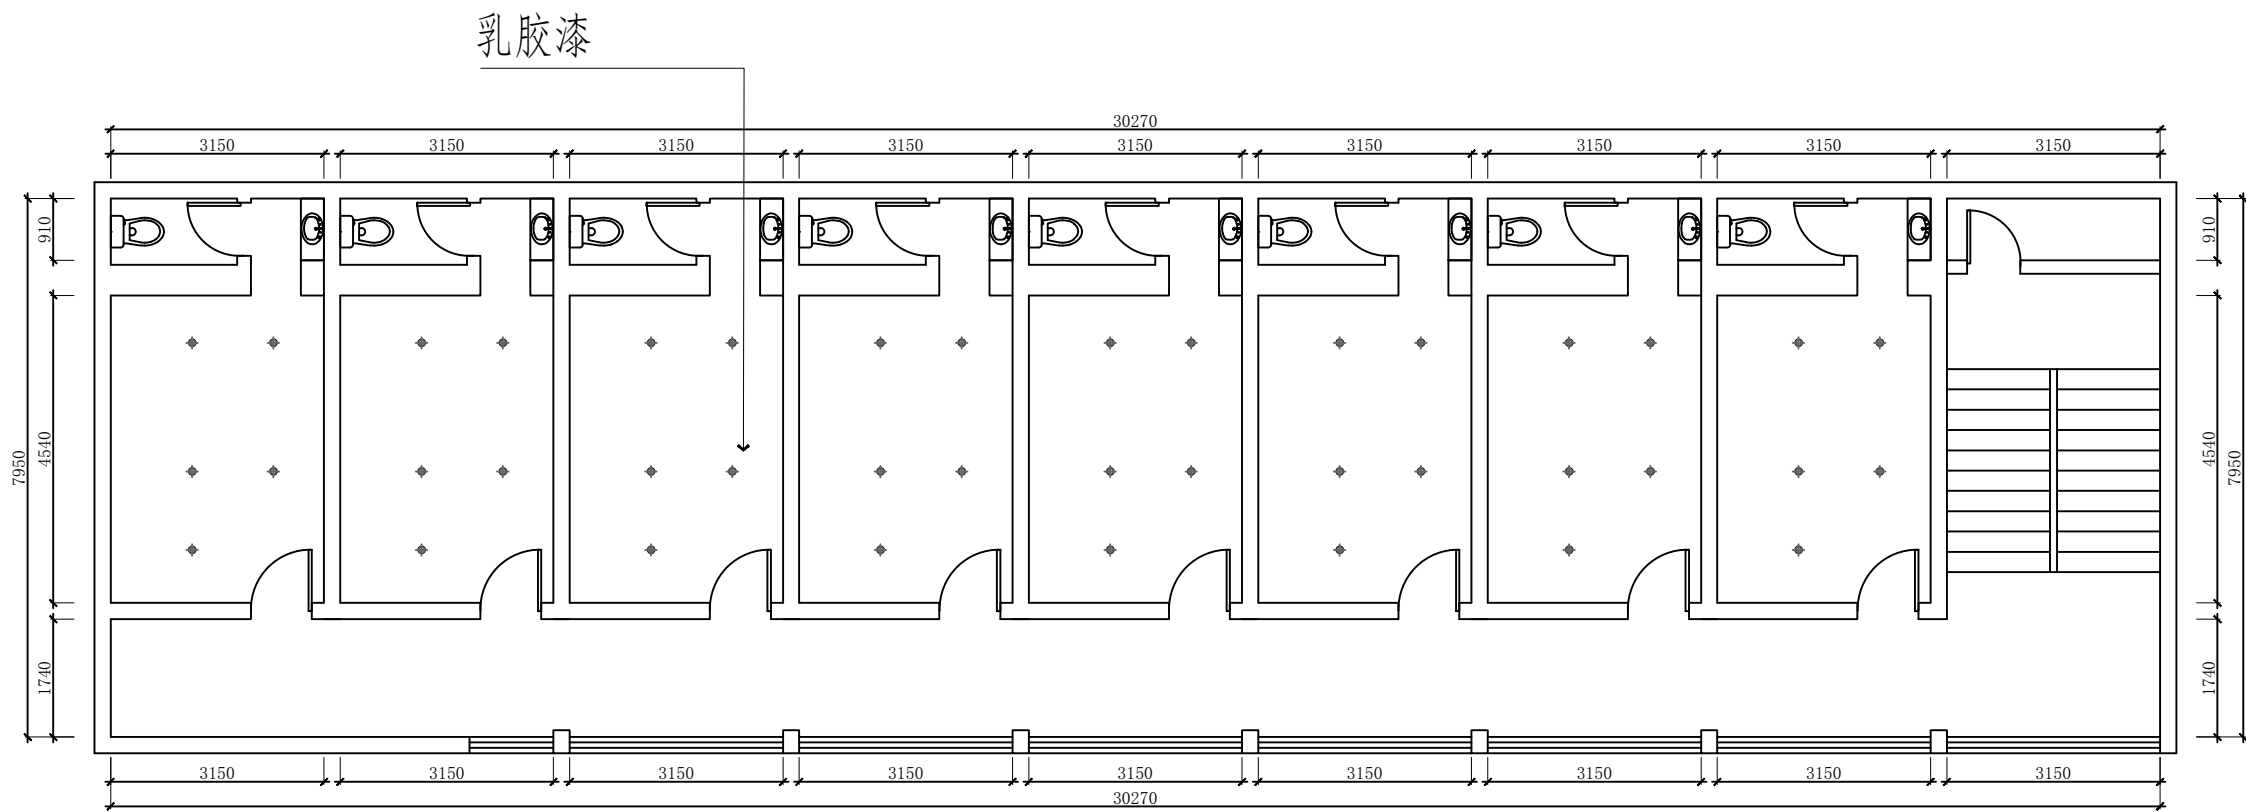



三层顶面布置图

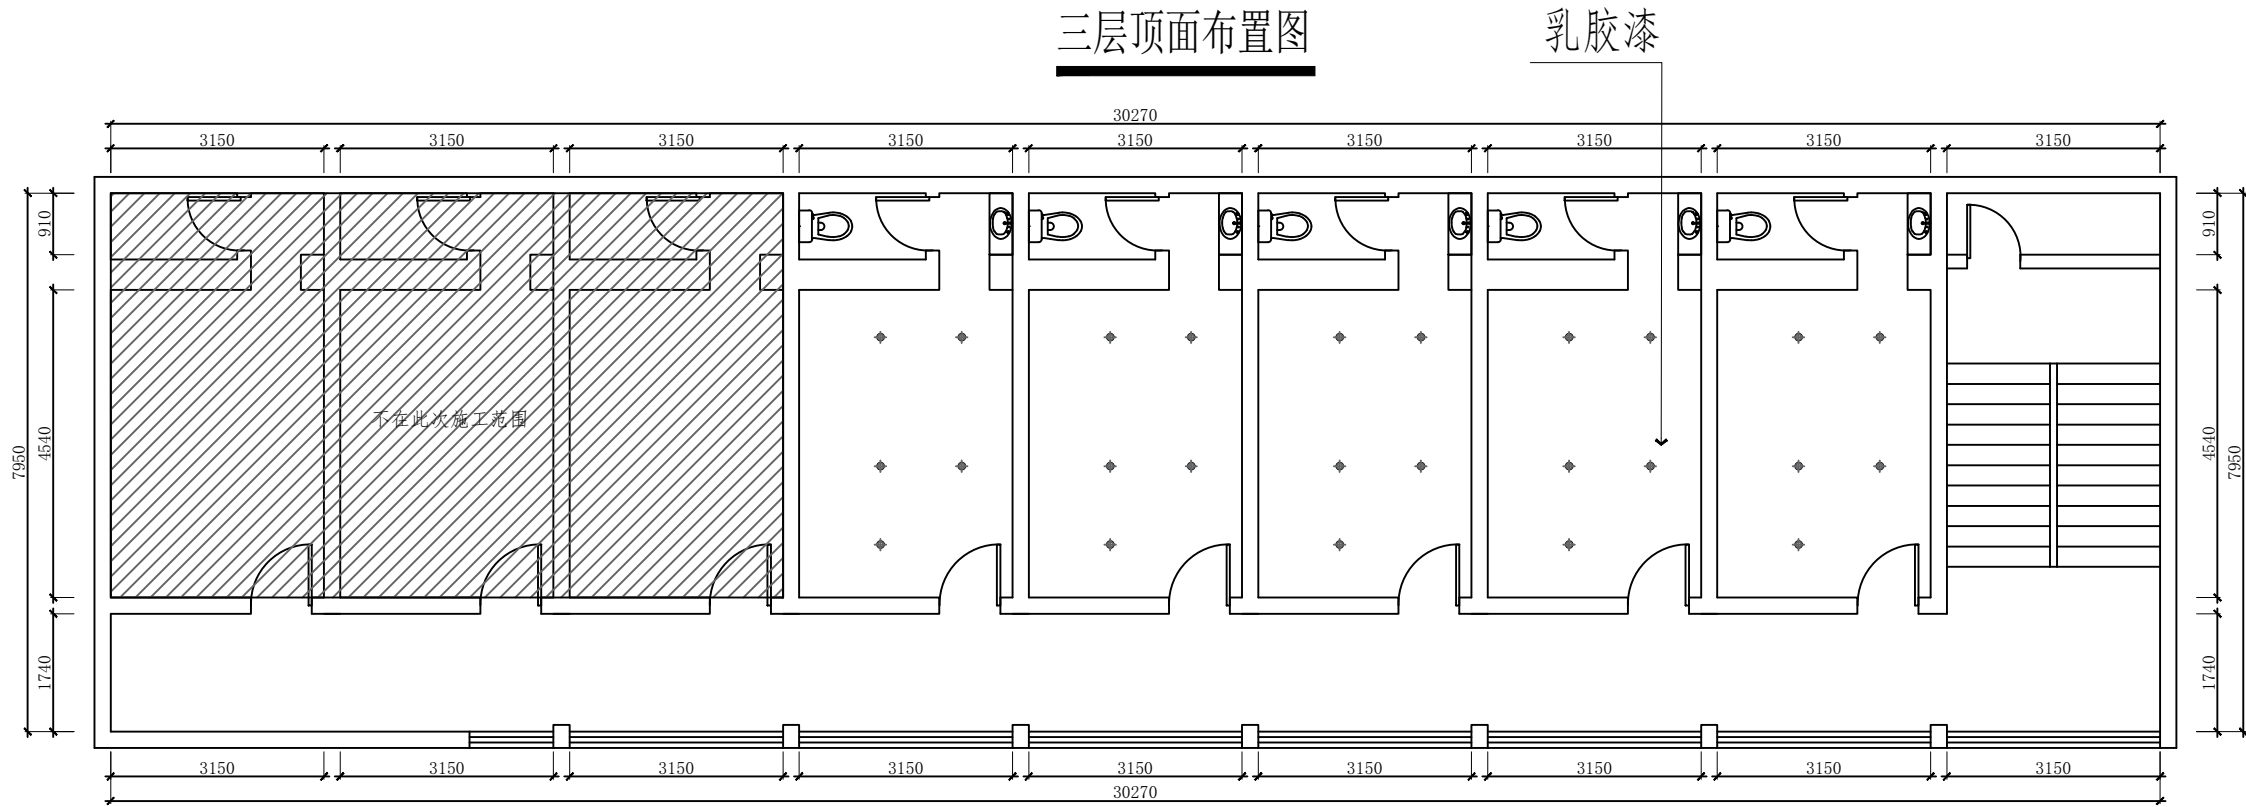

四层顶面布置图

注：房间内层高2800。


CLIENT 建设单位:	
西安邮电大学 继续教育学院	
PROJECT 项目名称:	
培训公寓改造项目	
PROJECT 子项名称:	
PROJECT STEP 设计阶段:	
施工图	
PROJECT DATE 设计时间:	
2026.7	
UNIT STAMP 单位出图章	
说明：图纸尺寸与现场不符以现场尺寸为准，图纸 没有标注尺寸的地方，切勿在图纸丈量如出现较 大误差需联系设计时确定	
DRAWING SCALE 比例:	
1:80	
Project Manager 项目总负责人:	
Project Leader 项目负责人:	
Reviewer 审核人:	
Approved By 审定人:	
Prepared by 校对:	
Designer 设计人:	
DRAWING TITLE 图纸名称:	
三、四楼层面布置图	
Drawing Title 专业:	装施
Drawing Type 图号:	P-09
Version Number 版本号:	

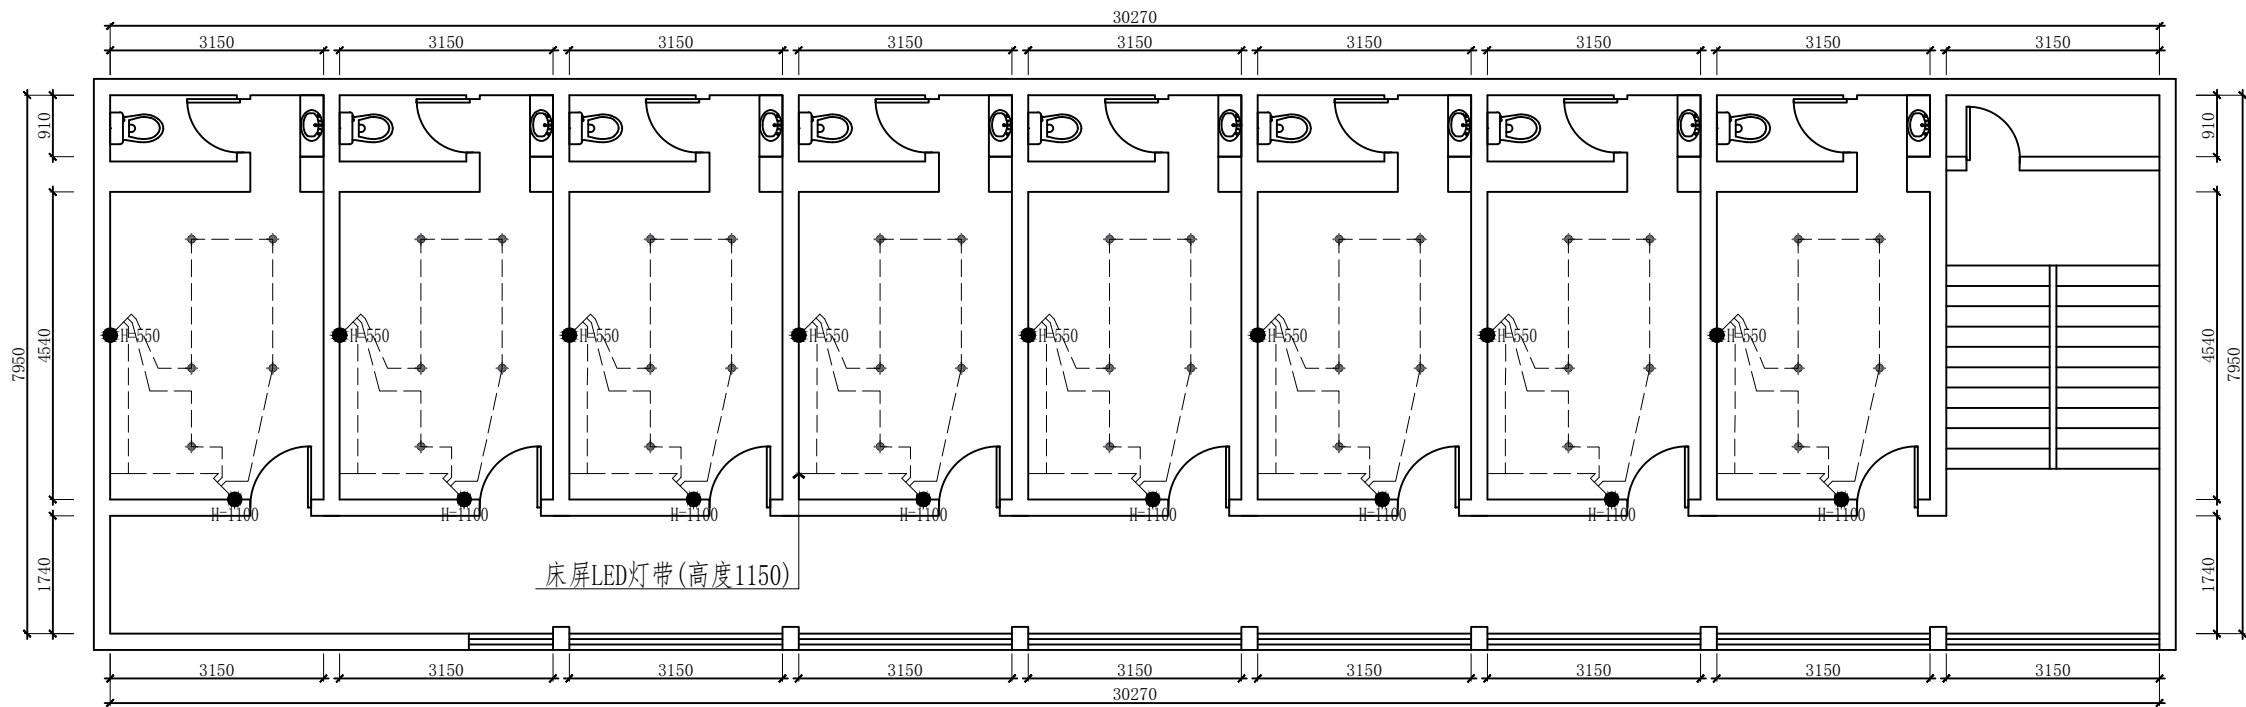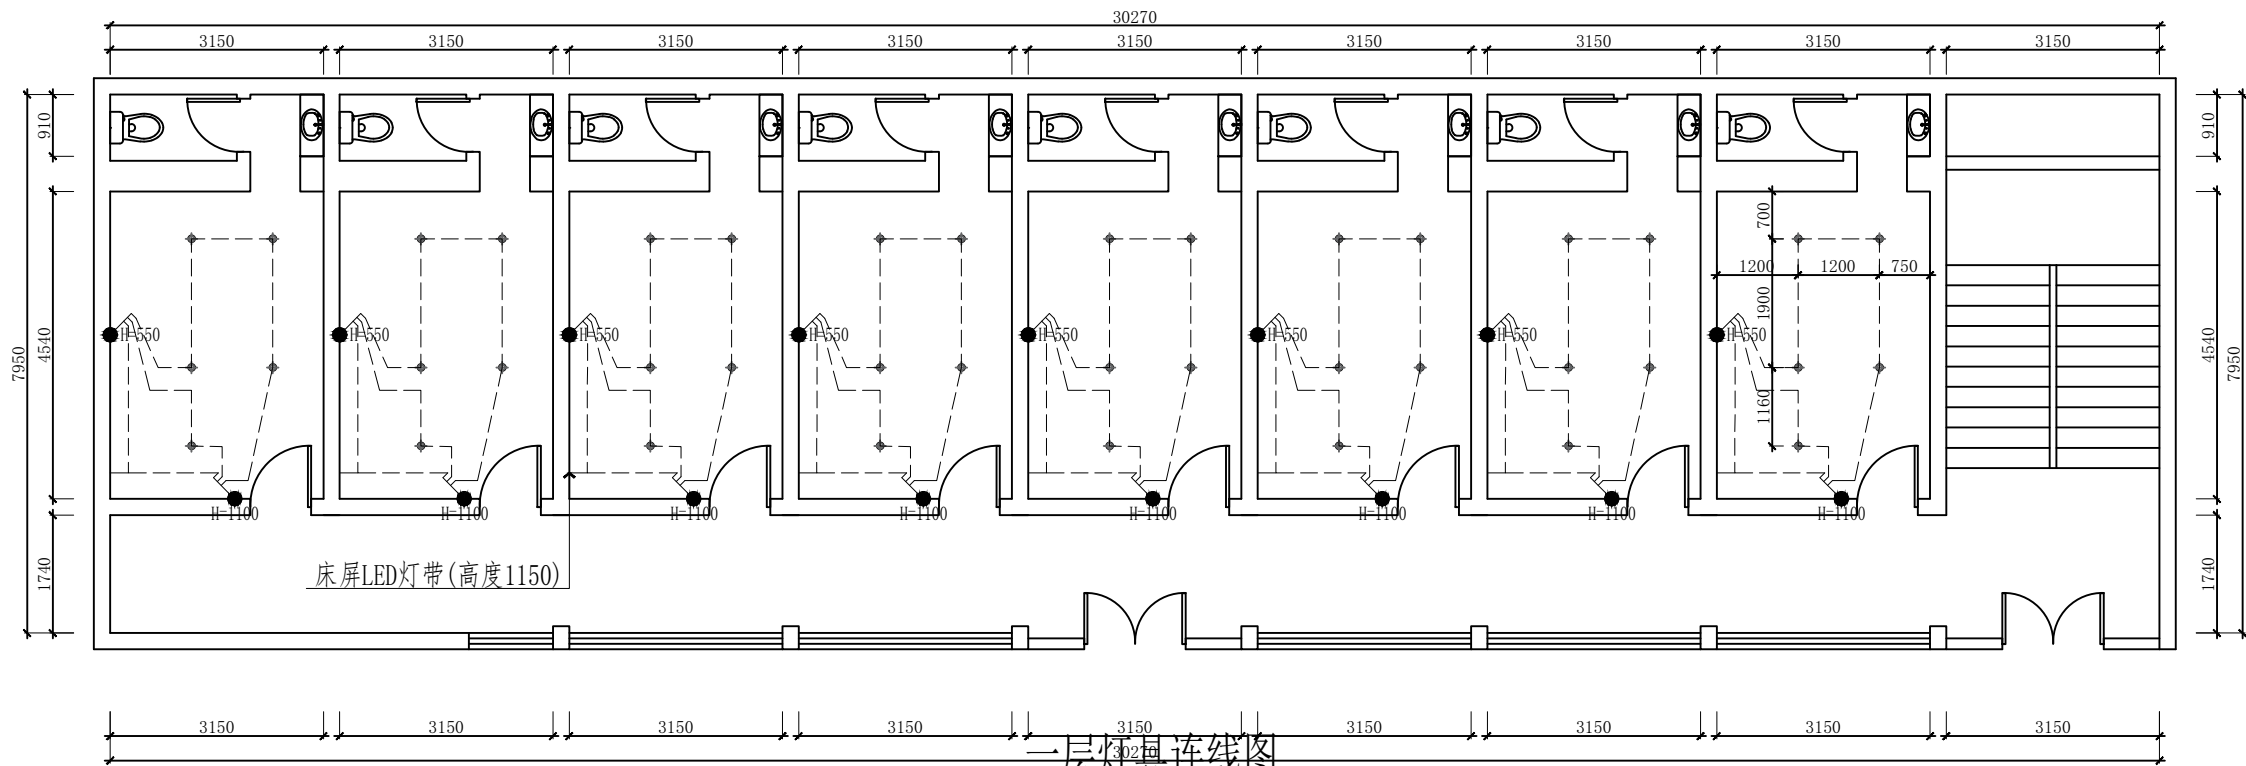


注：灯具为明装筒灯，照明布线为BV2.5-PVC20线管，暗敷。主线接至原入户主线。

二层灯具连线图

CLIENT 建设单位:	
西安邮电大学 继续教育学院	
PROJECT 项目名称:	
培训公寓改造项目	
PROJECT 子项名称:	
PROJECT STEP 设计阶段:	
施工图	
PROJECT DATE 设计时间:	
2026.7	
UNIT STAMP 单位出图章	
说明：图纸尺寸与现场不符以现场尺寸为准，图纸 没有标注尺寸的地方，切勿在图纸丈量如出现较 大误差需联系设计时确定	
DRAWING SCALE 比例:	
1:80	
Project Manager 项目总负责人:	
Project Leader 项目负责人:	
Reviewer 审核人:	
Approved By 审定人:	
Prepared 校对人:	
Designer 设计人:	
DRAWING TITLE 图纸名称:	
一二层灯具连线图	
Drawing Title 专业:	装施
Drawing Type 图号:	P-10
Version Number 版本号:	

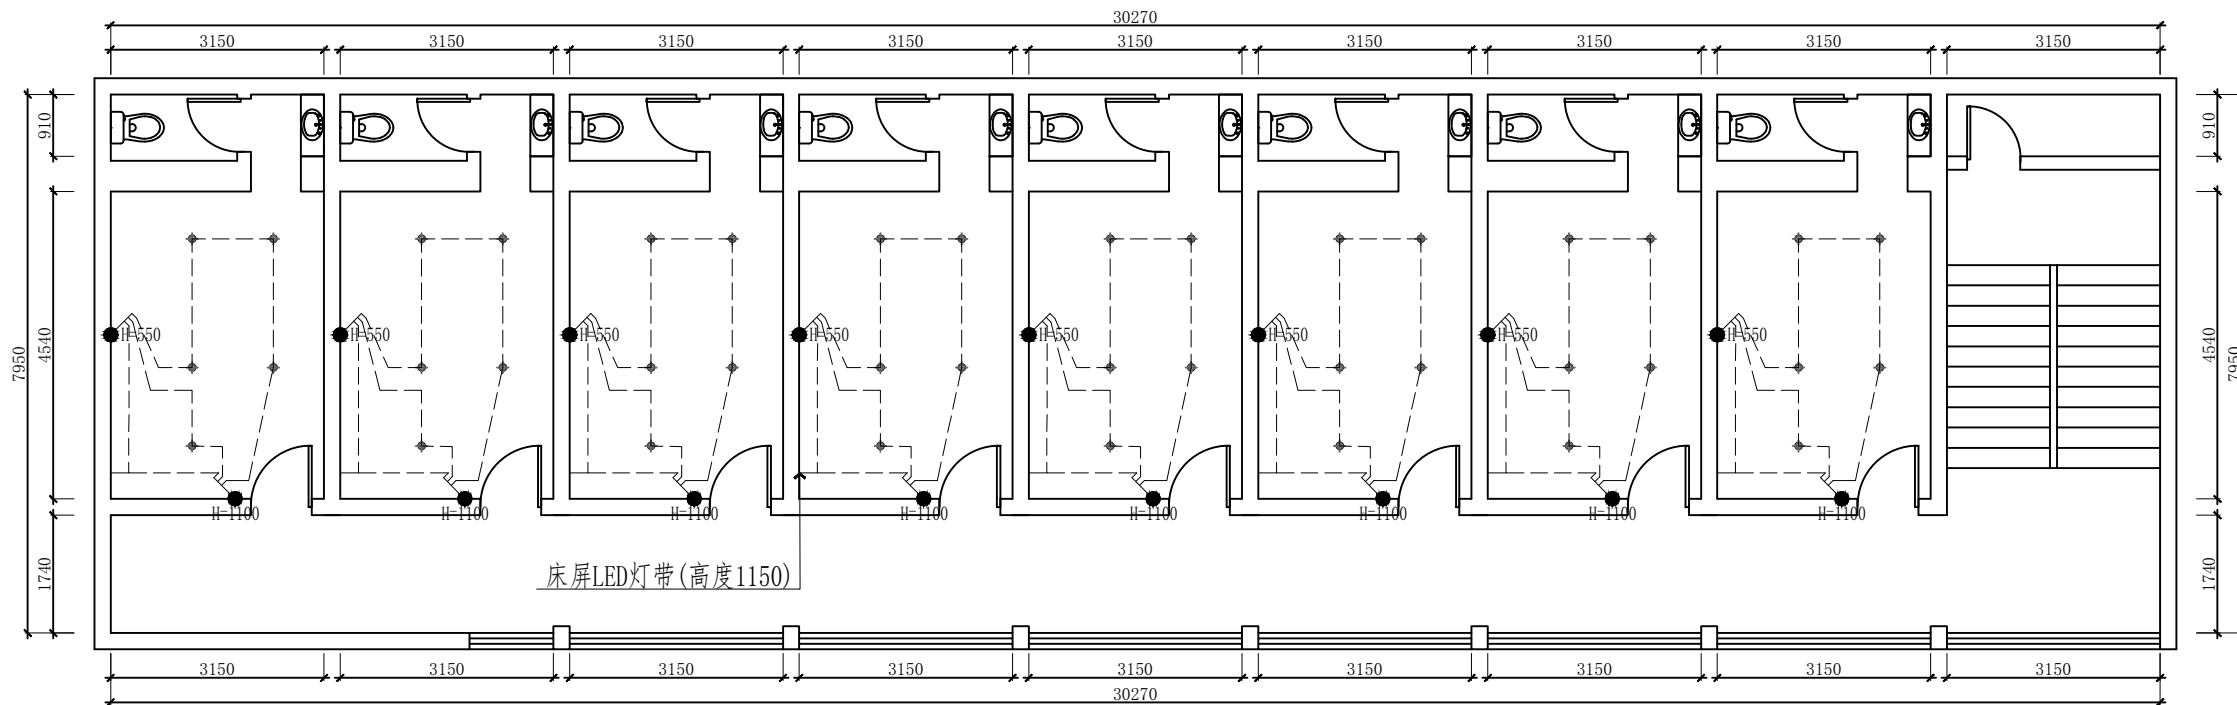



三层灯具连线图

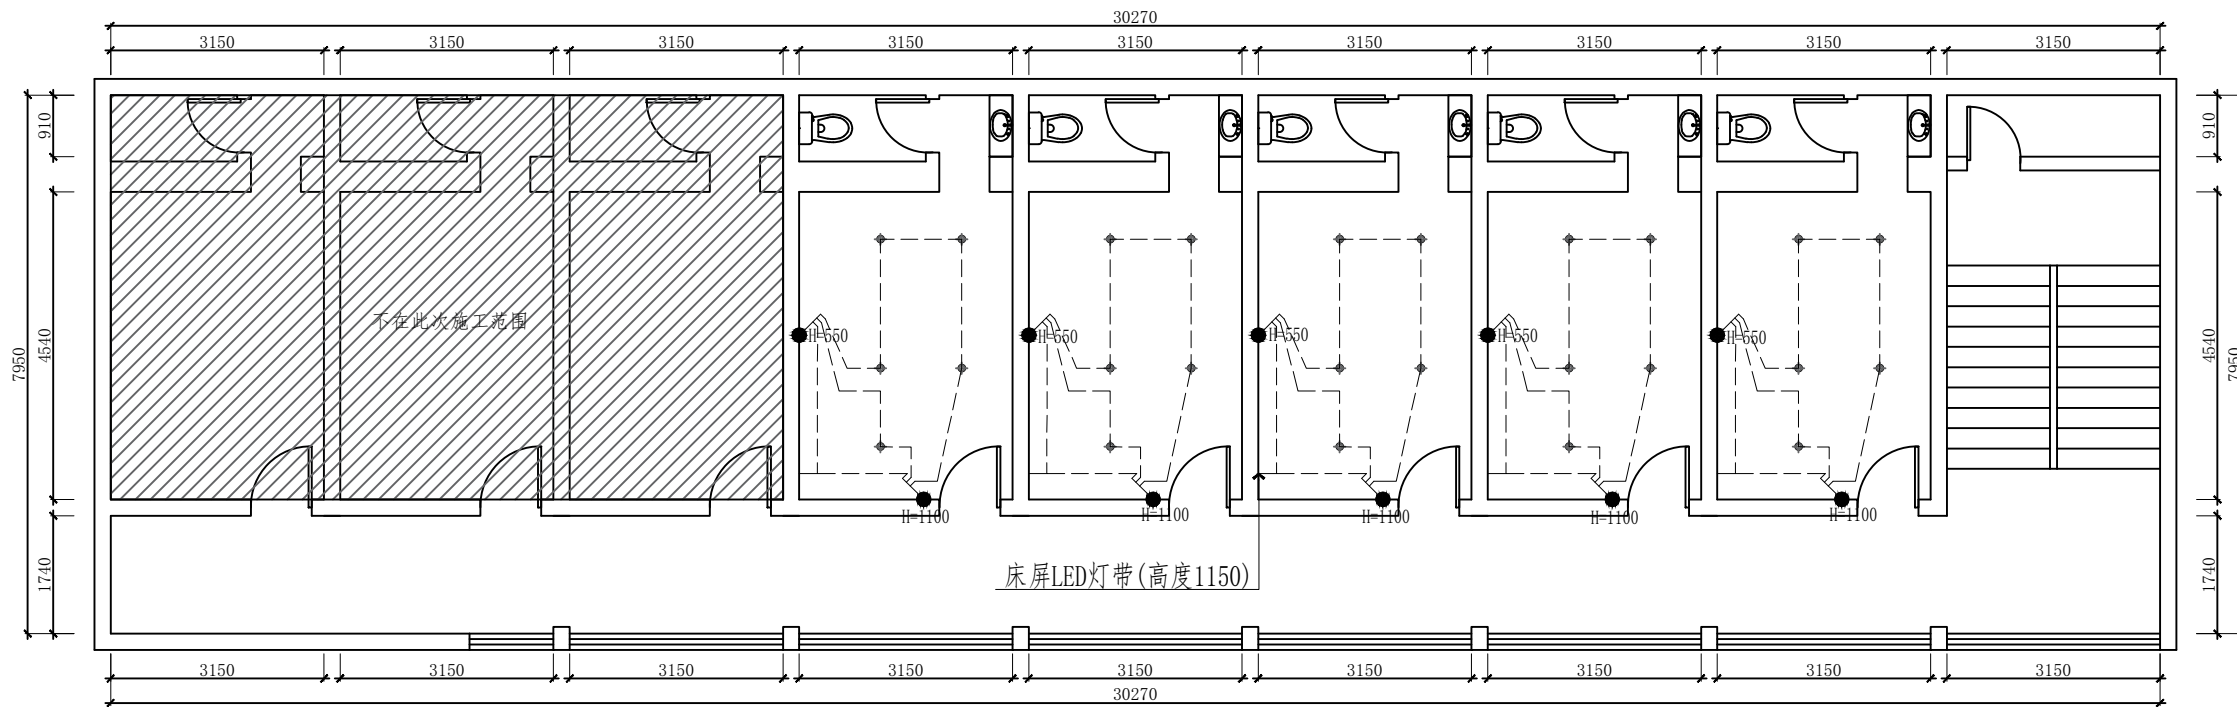


四层灯具连线图

注：灯具为明装筒灯，照明布线为BV2.5-PVC20线管，暗敷。主线接至原入户主线。


CLIENT 建设单位:	
西安邮电大学 继续教育学院	
PROJECT 项目名称:	
培训公寓改造项目	
PROJECT 子项目名称:	
PROJECT STEP 设计阶段:	
施工图	
PROJECT DATE 设计时间:	
2026.7	
UNIT STAMP 单位出图章	
说明：图纸尺寸与现场不符以现场尺寸为准，图纸 没有标注尺寸的地方，切勿在图纸丈量如出现较 大误差需联系设计时确定	
DRAWING SCALE 比例:	
1:80	
Project Manager 项目总负责人:	
Project Leader 项目负责人:	
Reviewer 审核人:	
Approved By 审定人:	
Prepared by 校对人:	
Designer 设计人:	
DRAWING TITLE 图纸名称:	
三四层灯具连线图	
Drawing Title 专业:	装施
Drawing Type 图号:	P-11
Version Number 版本号:	

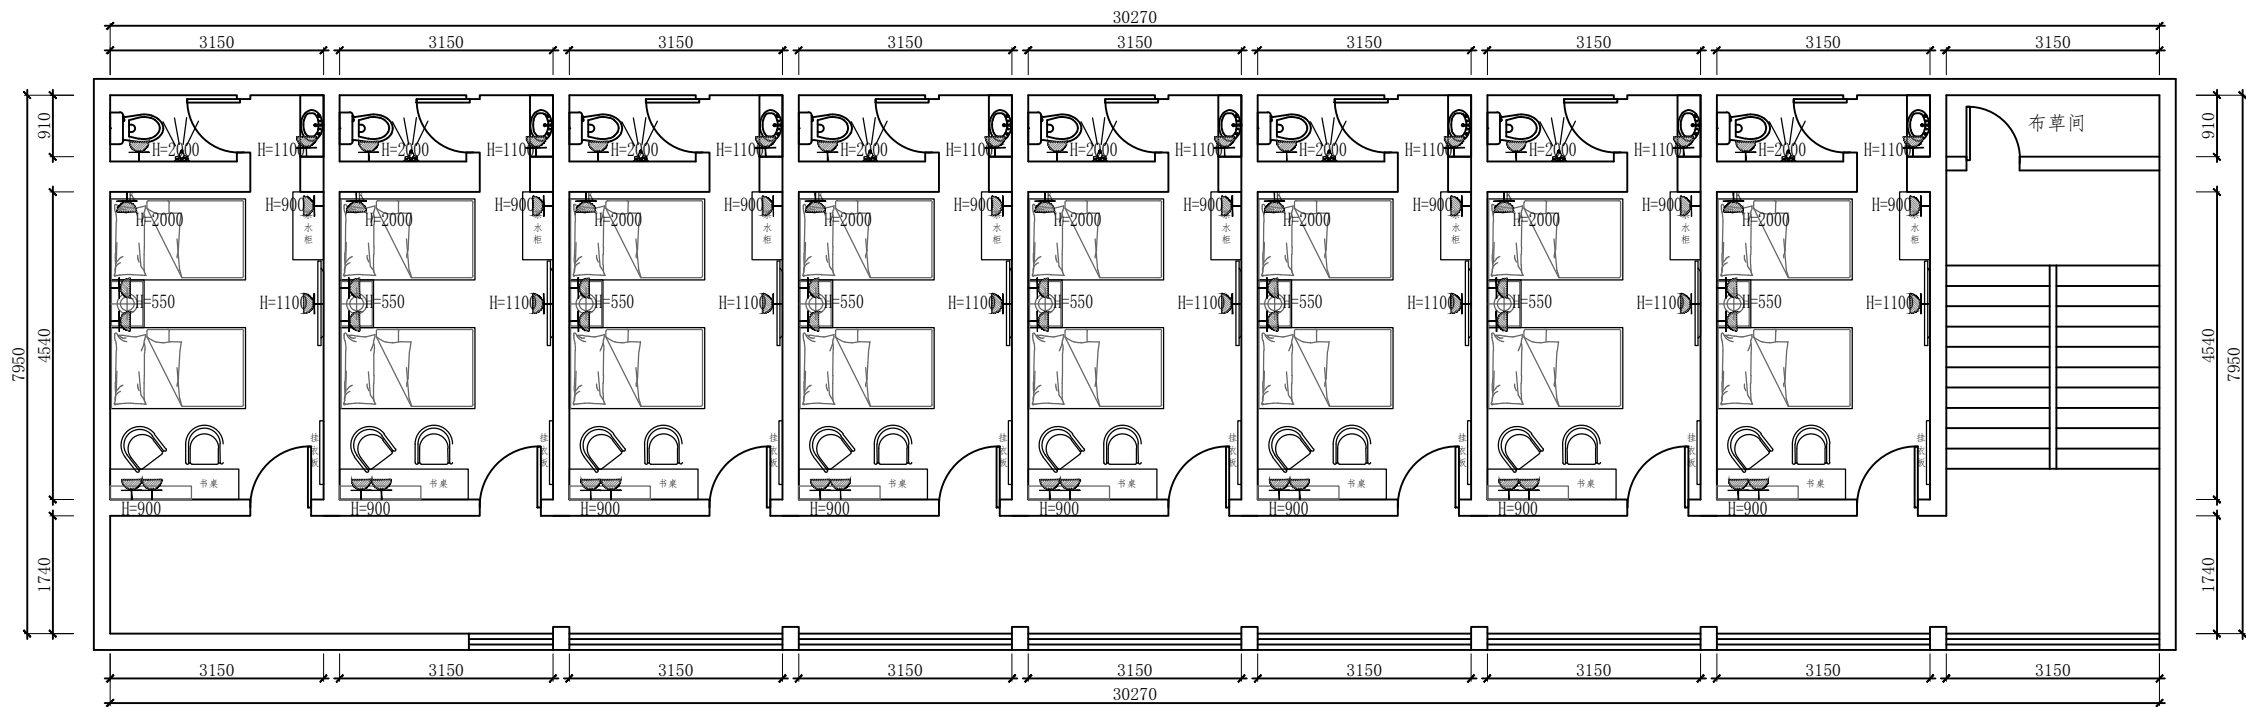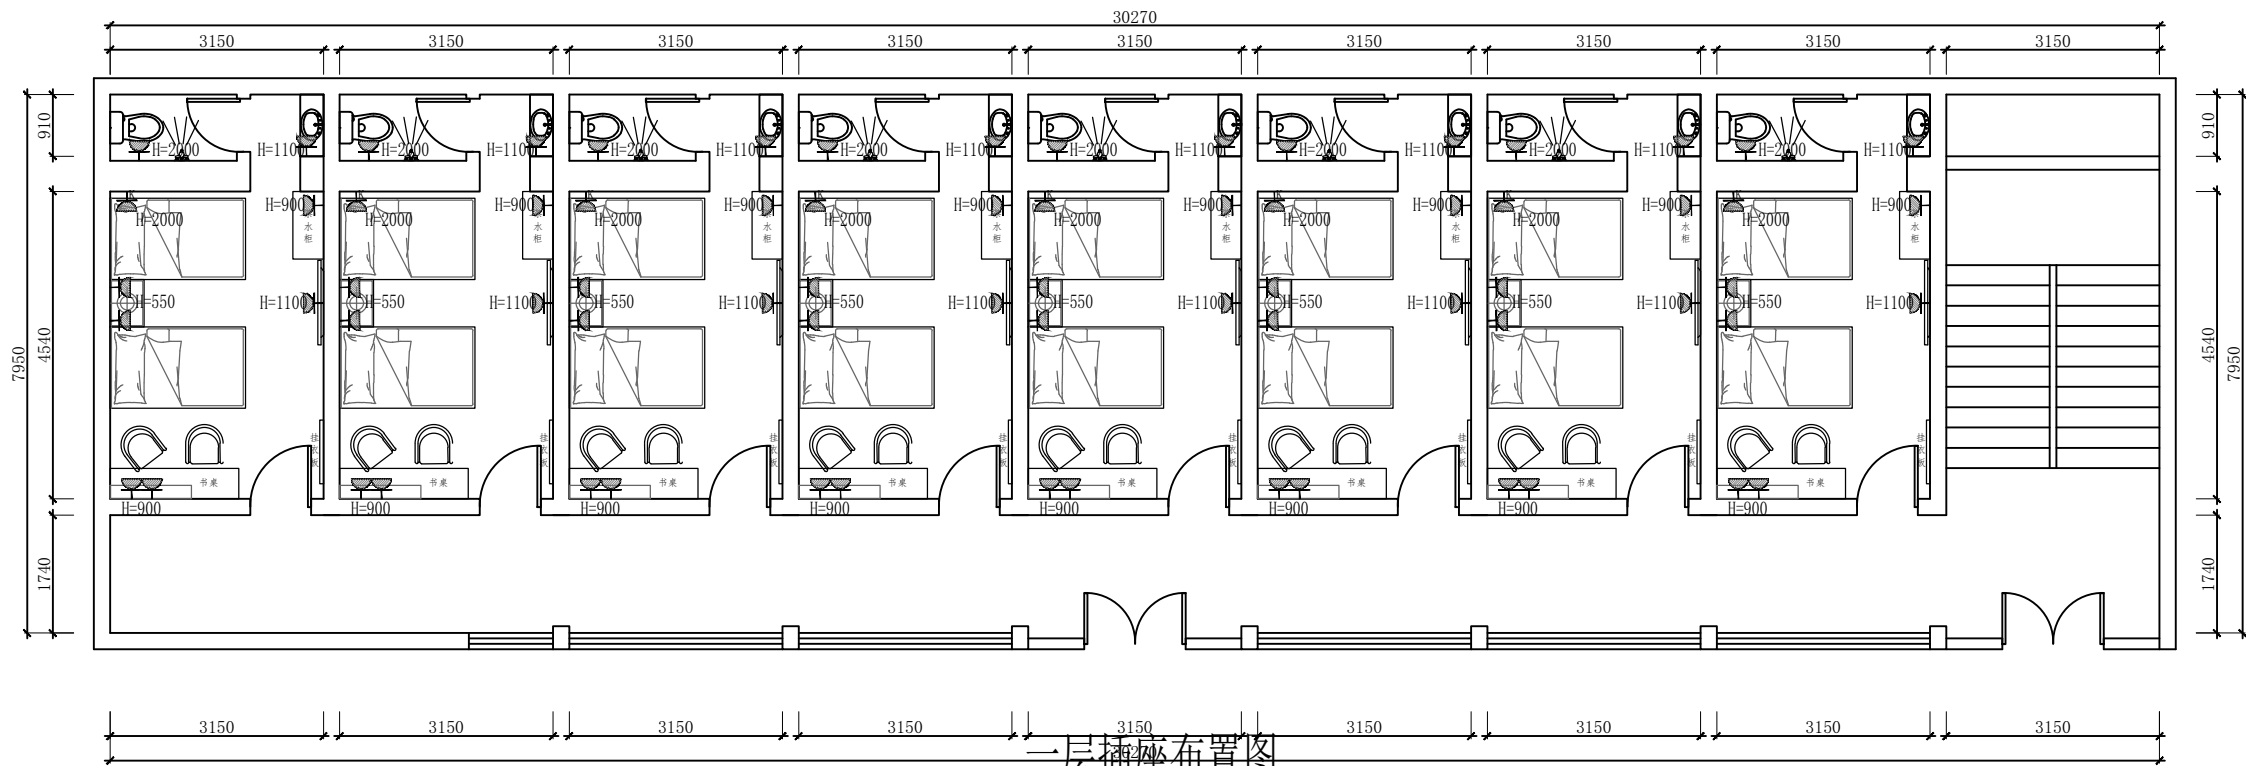

CLIENT 建设单位:		西安邮电大学 继续教育学院	
PROJECT 项目名称:		培训公寓改造项目	
PROJECT 子项名称:			
PROJECT STEP 设计阶段:		施工图	
PROJECT DATE 设计时间:		2026.7	
UNIT STAMP 单位出图章			
说明: 图纸尺寸与现场不符以现场尺寸为准, 图纸 没有标注尺寸的地方, 切勿在图纸丈量如出现较 大误差需联系设计时确定			
DRAWING SCALE: 比例:		1:80	
Project Manager 项目总负责人:			
Project Leader 项目负责人:			
Reviewer 审核人:			
Approved By 审定人:			
Prepared 校对人:			
Designer 设计人:			
DRAWING TITLE 图纸名称: 一二层插座布置图			
Drawing Title 专业:	设施		
Drawing Type 图 号:	P-12		
Version Number 版本号:			


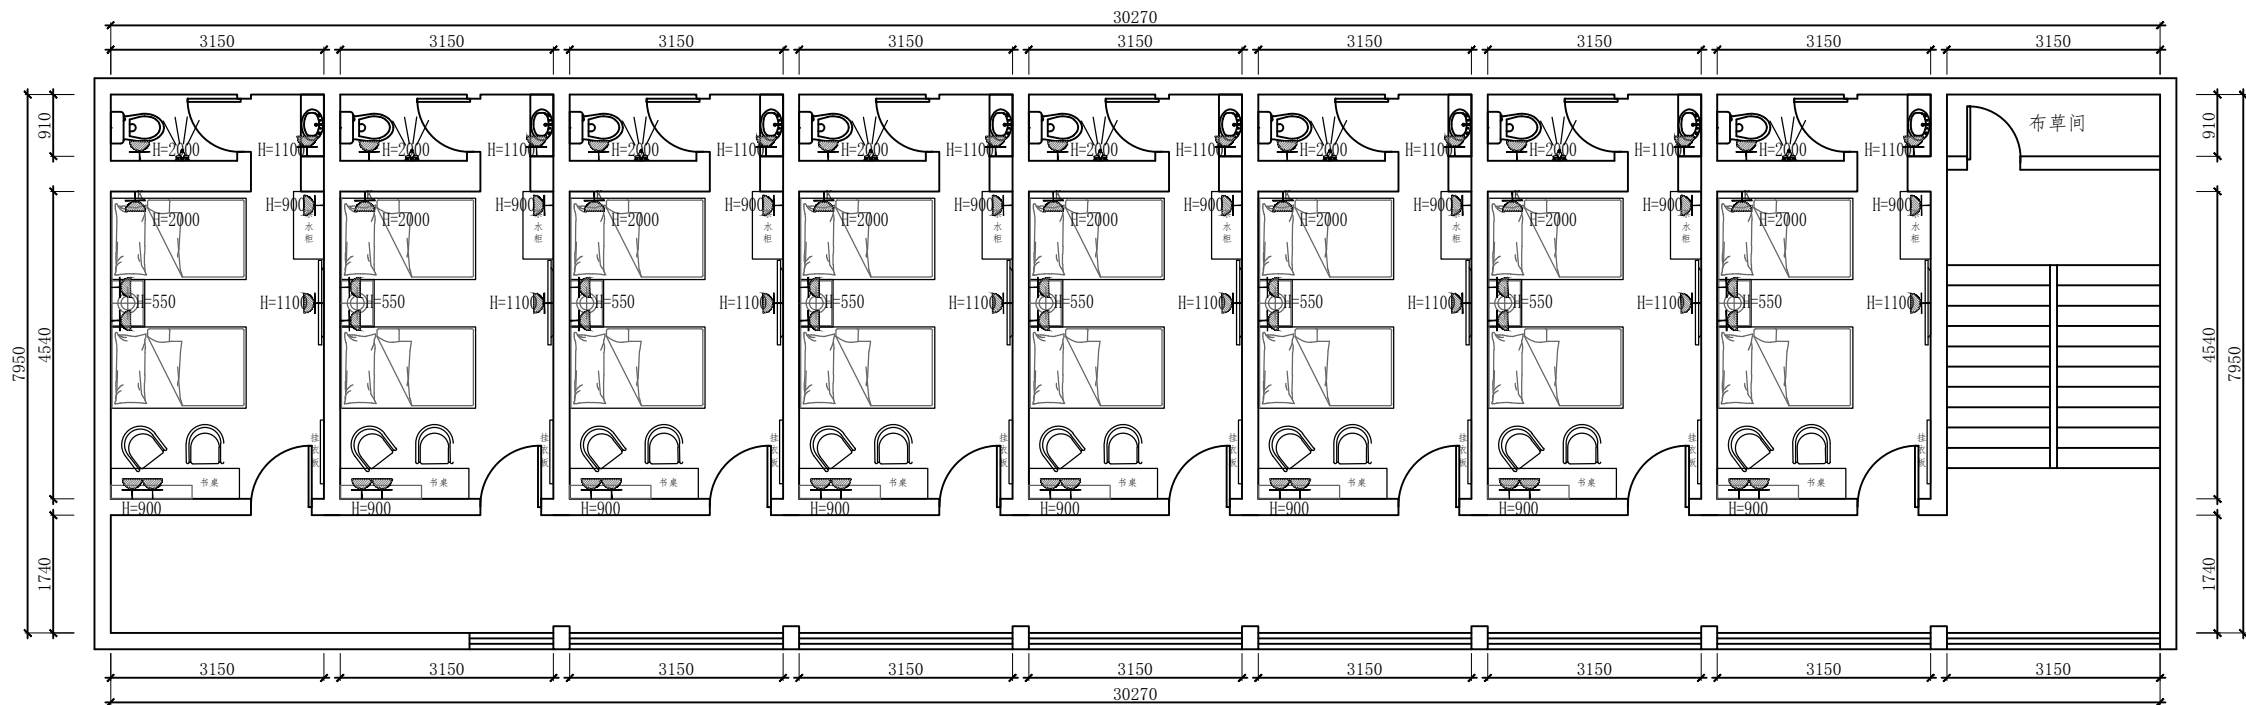


三层插座布置图

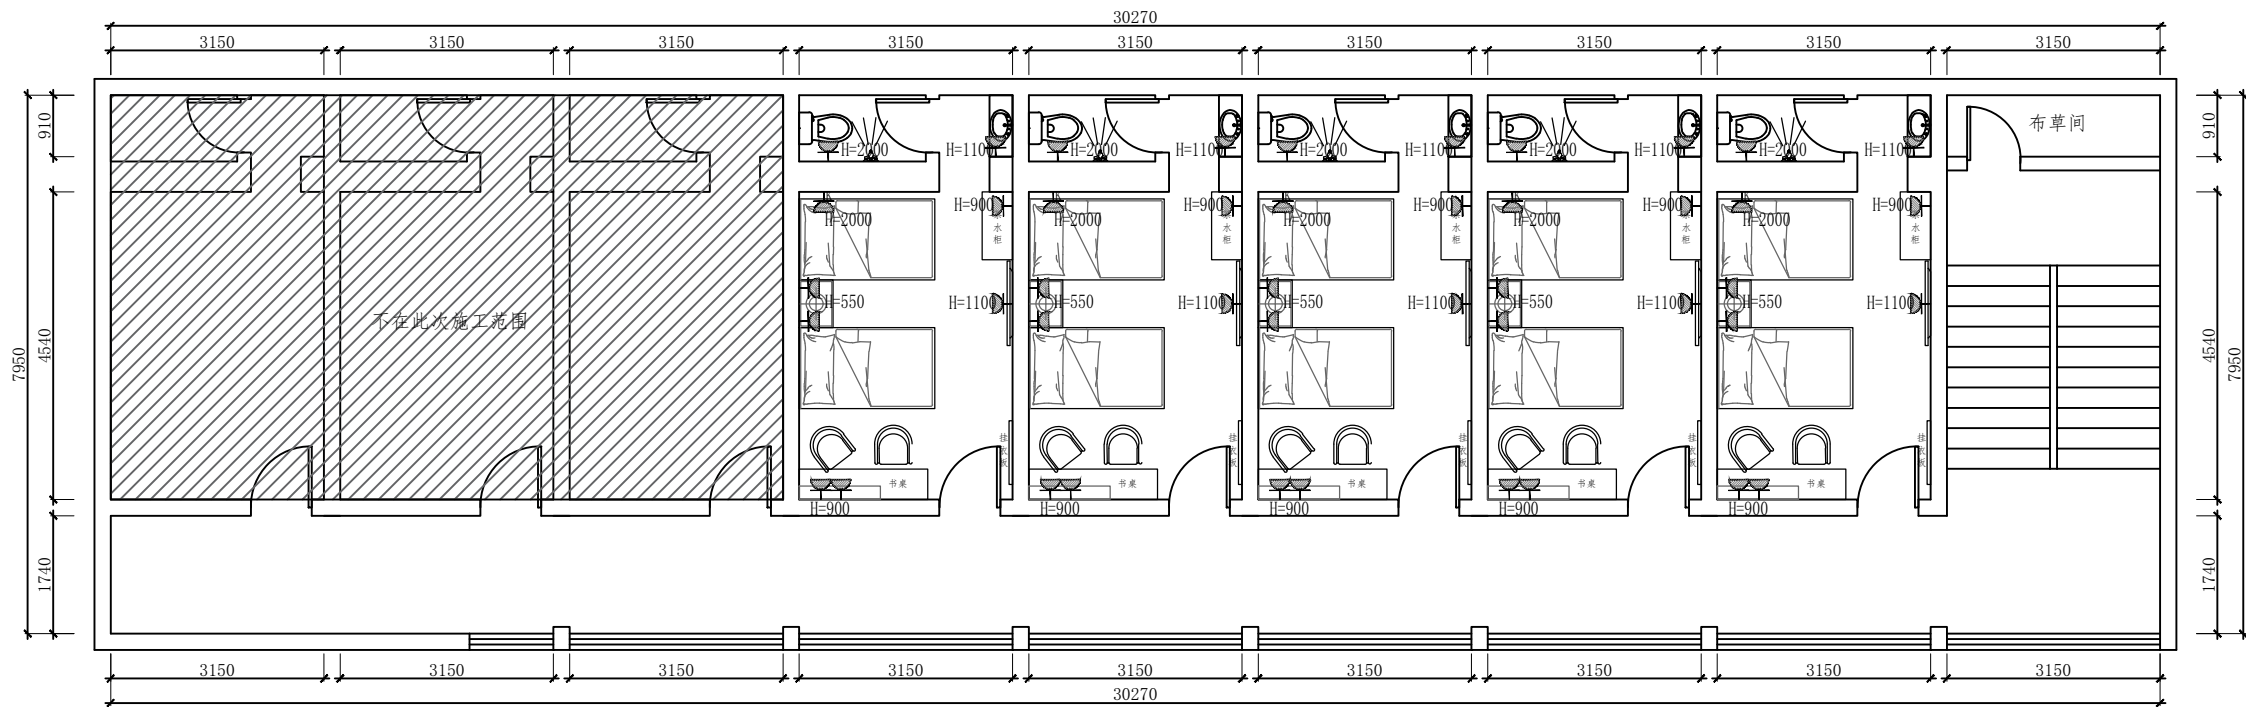

四层插座布置图


CLIENT 建设单位:	
西安邮电大学 继续教育学院	
PROJECT 项目名称:	
培训公寓改造项目	
PROJECT 子项名称:	
PROJECT STEP 设计阶段:	
施工图	
PROJECT DATE 设计时间:	
2026.7	
UNIT STAMP 单位出图章	
说明: 图纸尺寸与现场不符以现场尺寸为准, 图纸 没有标注尺寸的地方, 切勿在图纸丈量如出现较 大误差需联系设计时确定	
DRAWING SCALE 比例:	
1:80	
Project Manager 项目总负责人:	
Project Leader 项目负责人:	
Reviewer 审核人:	
Approved By 审定人:	
Prepared By 校对人:	
Designer 设计人:	
DRAWING TITLE 图纸名称:	
三、四层插座布置图	
Drawing Title 专业:	装饰
Drawing Type 图号:	P-13
Version Number 版本号:	

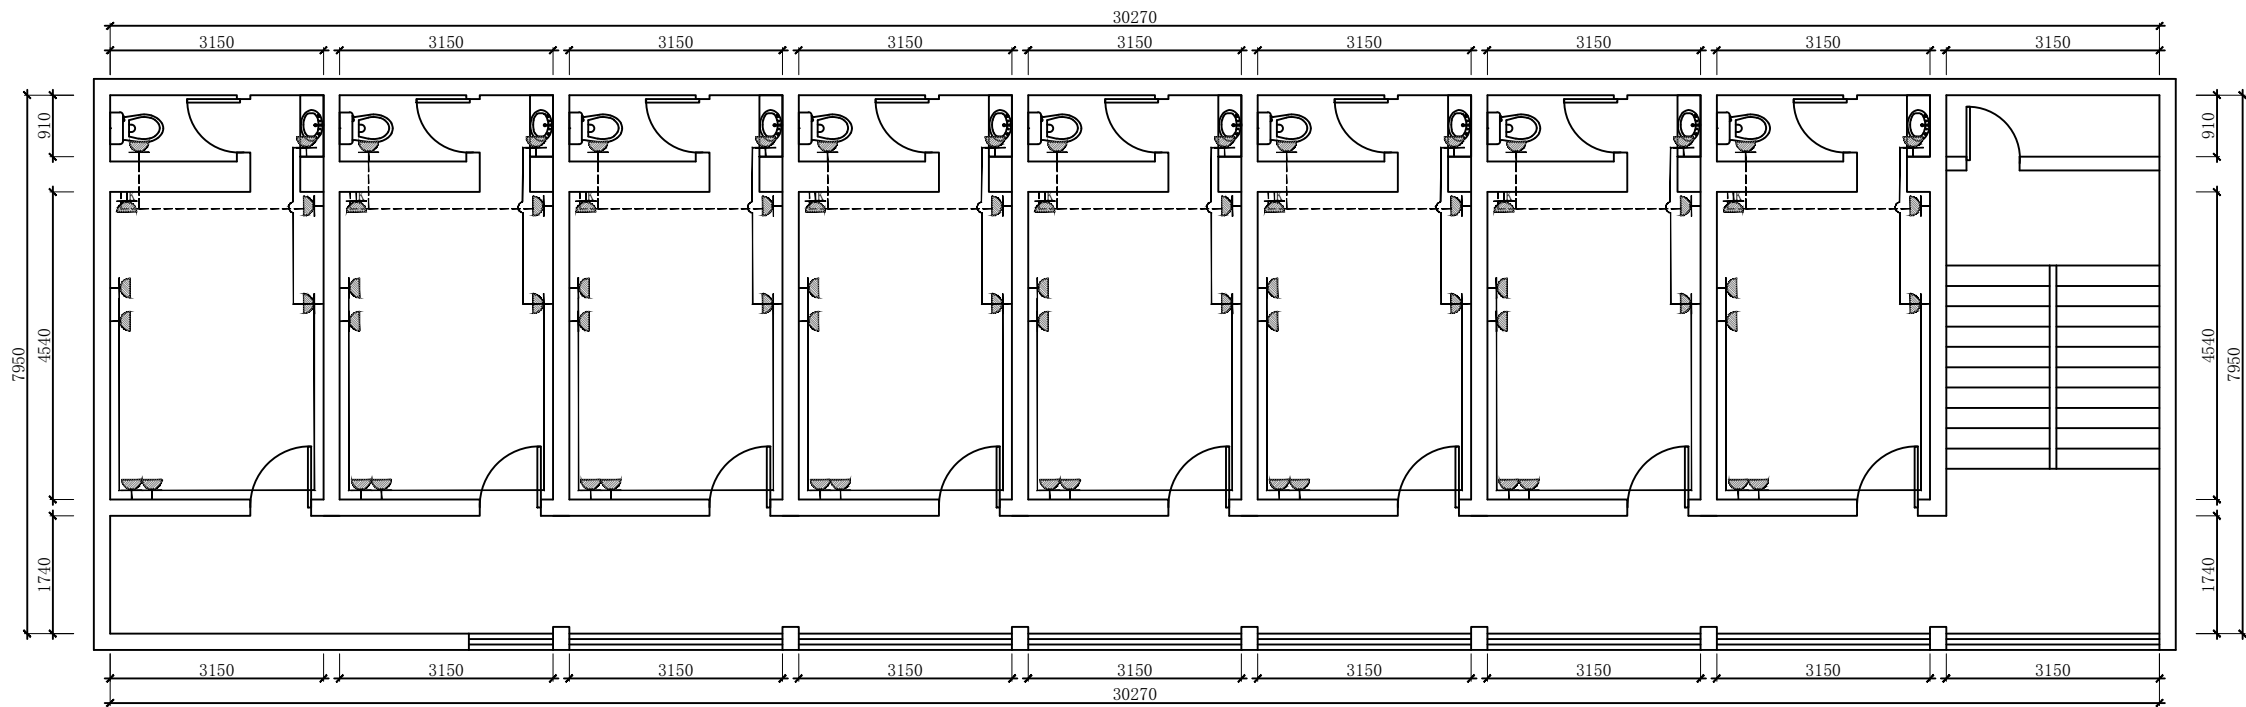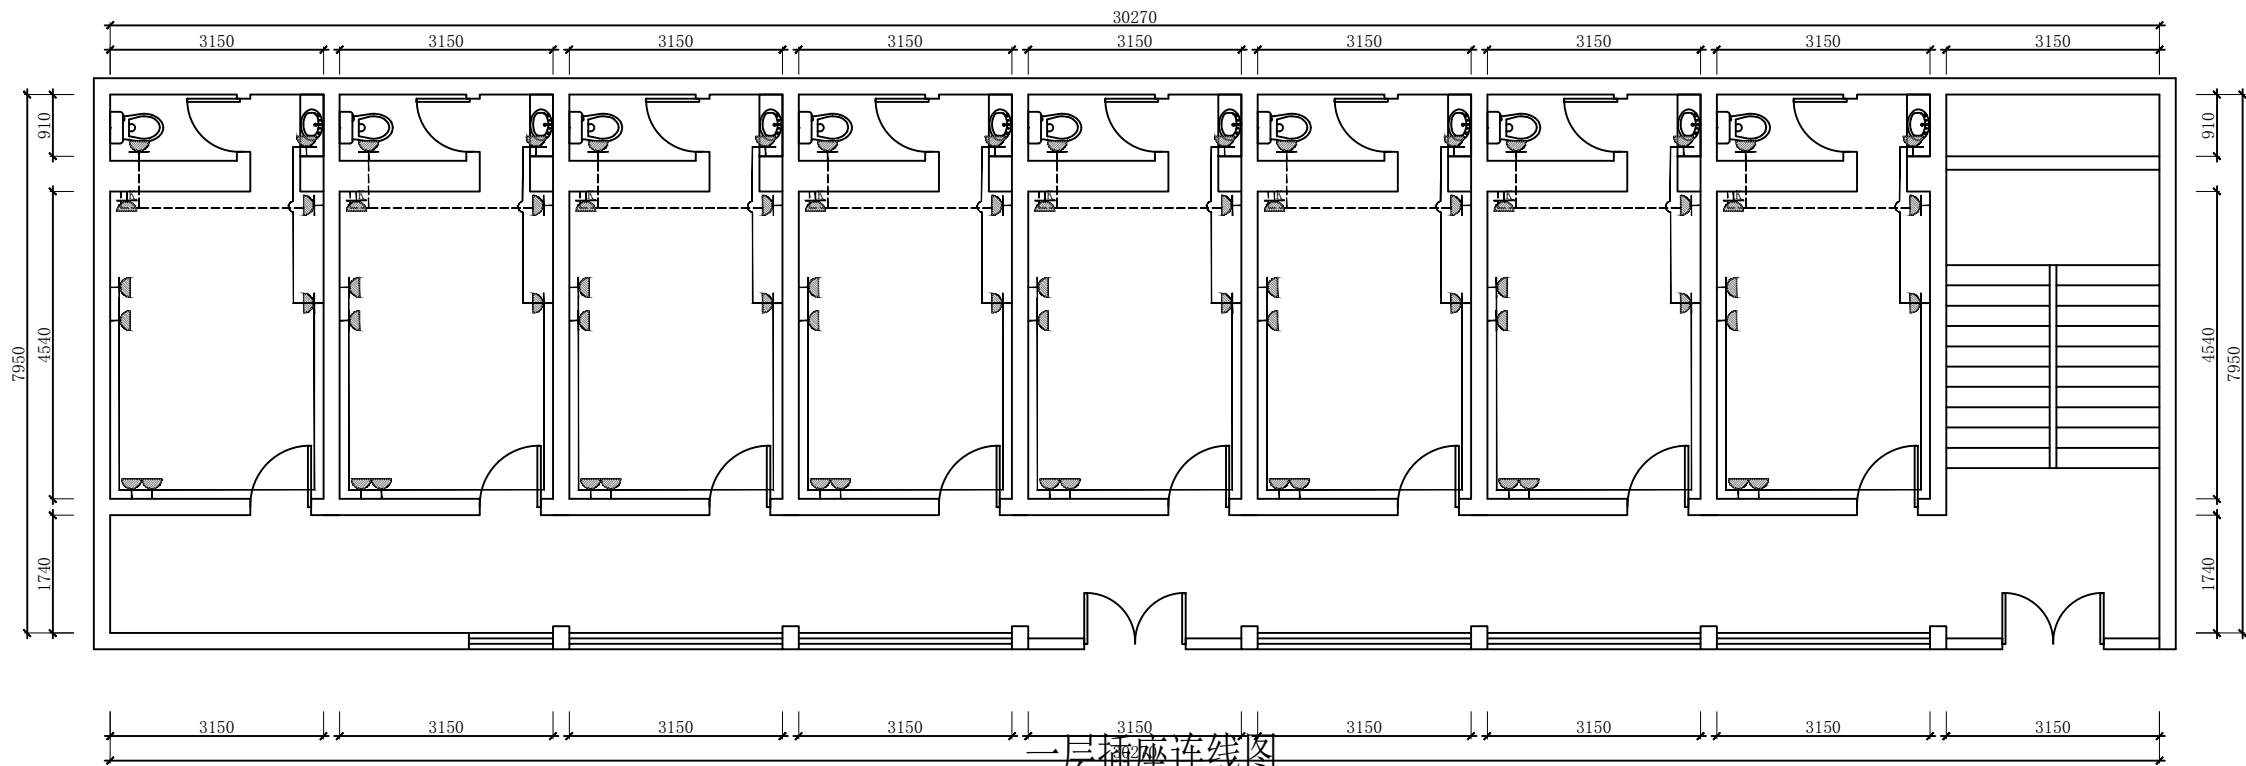


注：普通插座布线为BV2.5-PVC20线管，主线接至原入户主线。空调、茶水柜、热水器布线为BV4-PVC20线管，暗敷，主线接至原设备主线。

二层插座连线图

CLIENT 建设单位:	
西安邮电大学 继续教育学院	
PROJECT 项目名称:	
培训公寓改造项目	
PROJECT 子项名称:	
PROJECT STEP 设计阶段:	
施工图	
PROJECT DATE 设计时间:	
2026.7	
UNIT STAMP 单位出图章	
说明：图纸尺寸与现场不符以现场尺寸为准，图纸 没有标注尺寸的地方，切勿在图纸丈量如出现较 大误差需联系设计时确定	
DRAWING SCALE 比例:	
1:80	
Project Manager 项目总负责人:	
Project Leader 项目负责人:	
Reviewer 审核人:	
Approved By 审定人:	
Prepared by 校对人:	
Designer 设计人:	
DRAWING TITLE 图纸名称:	
一、二层插座连线图	
Drawing Title 专业:	装施
Drawing Type 图号:	P-14
Version Number 版本号:	

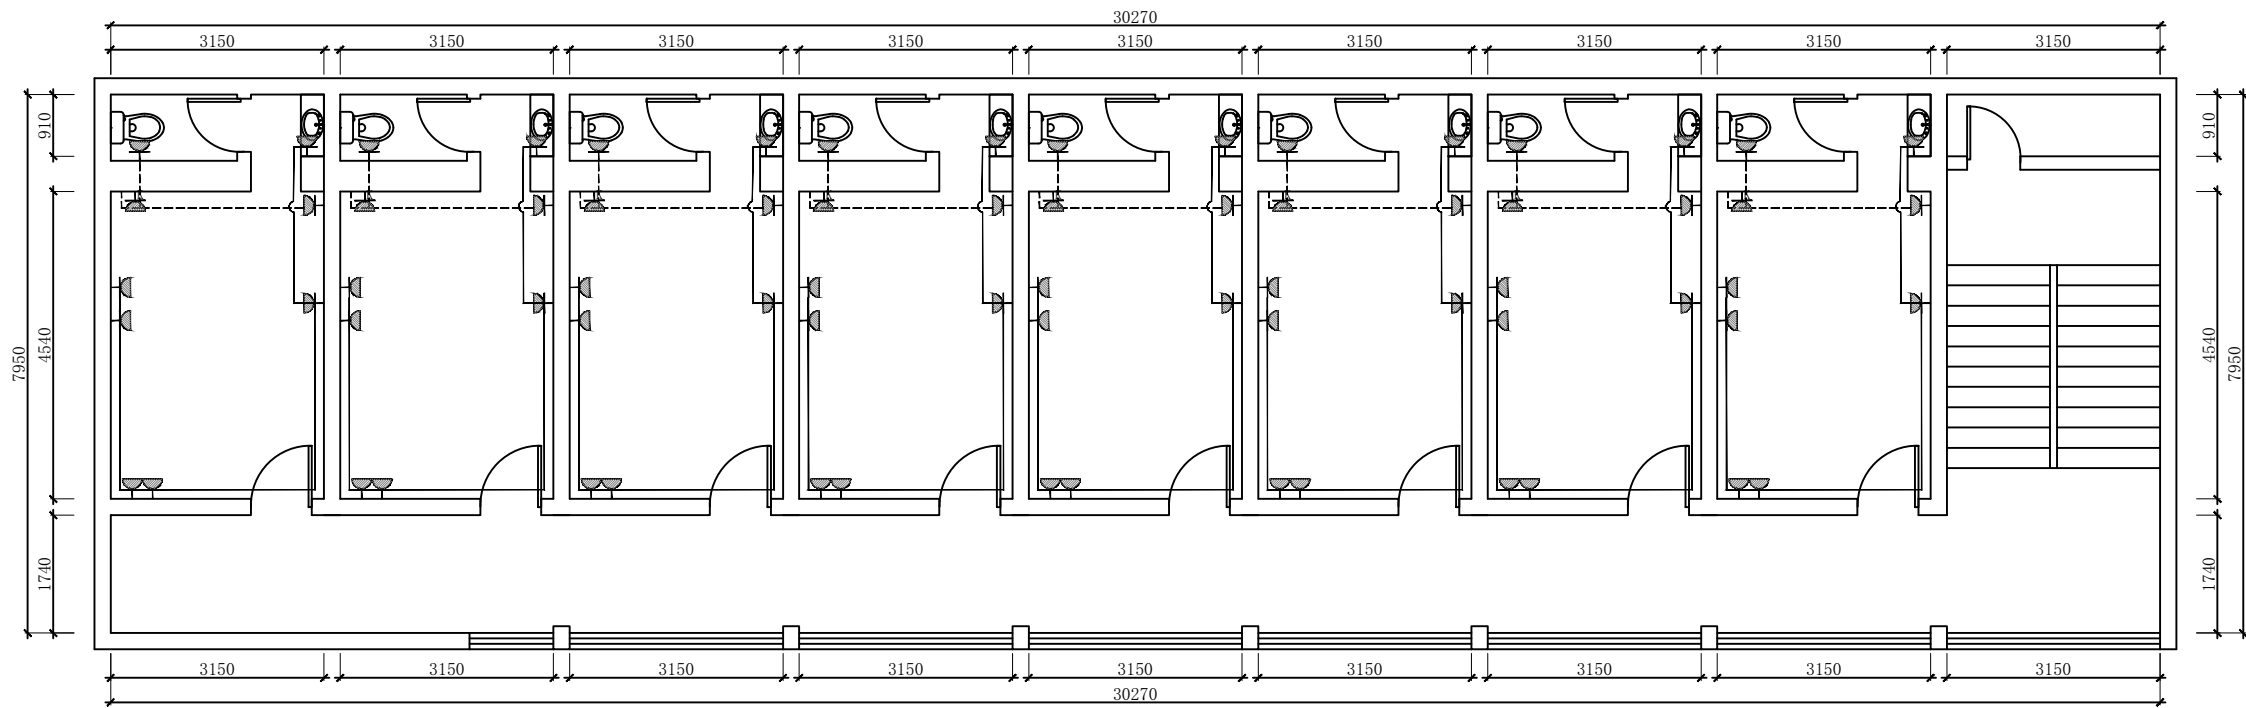


三层插座连线图

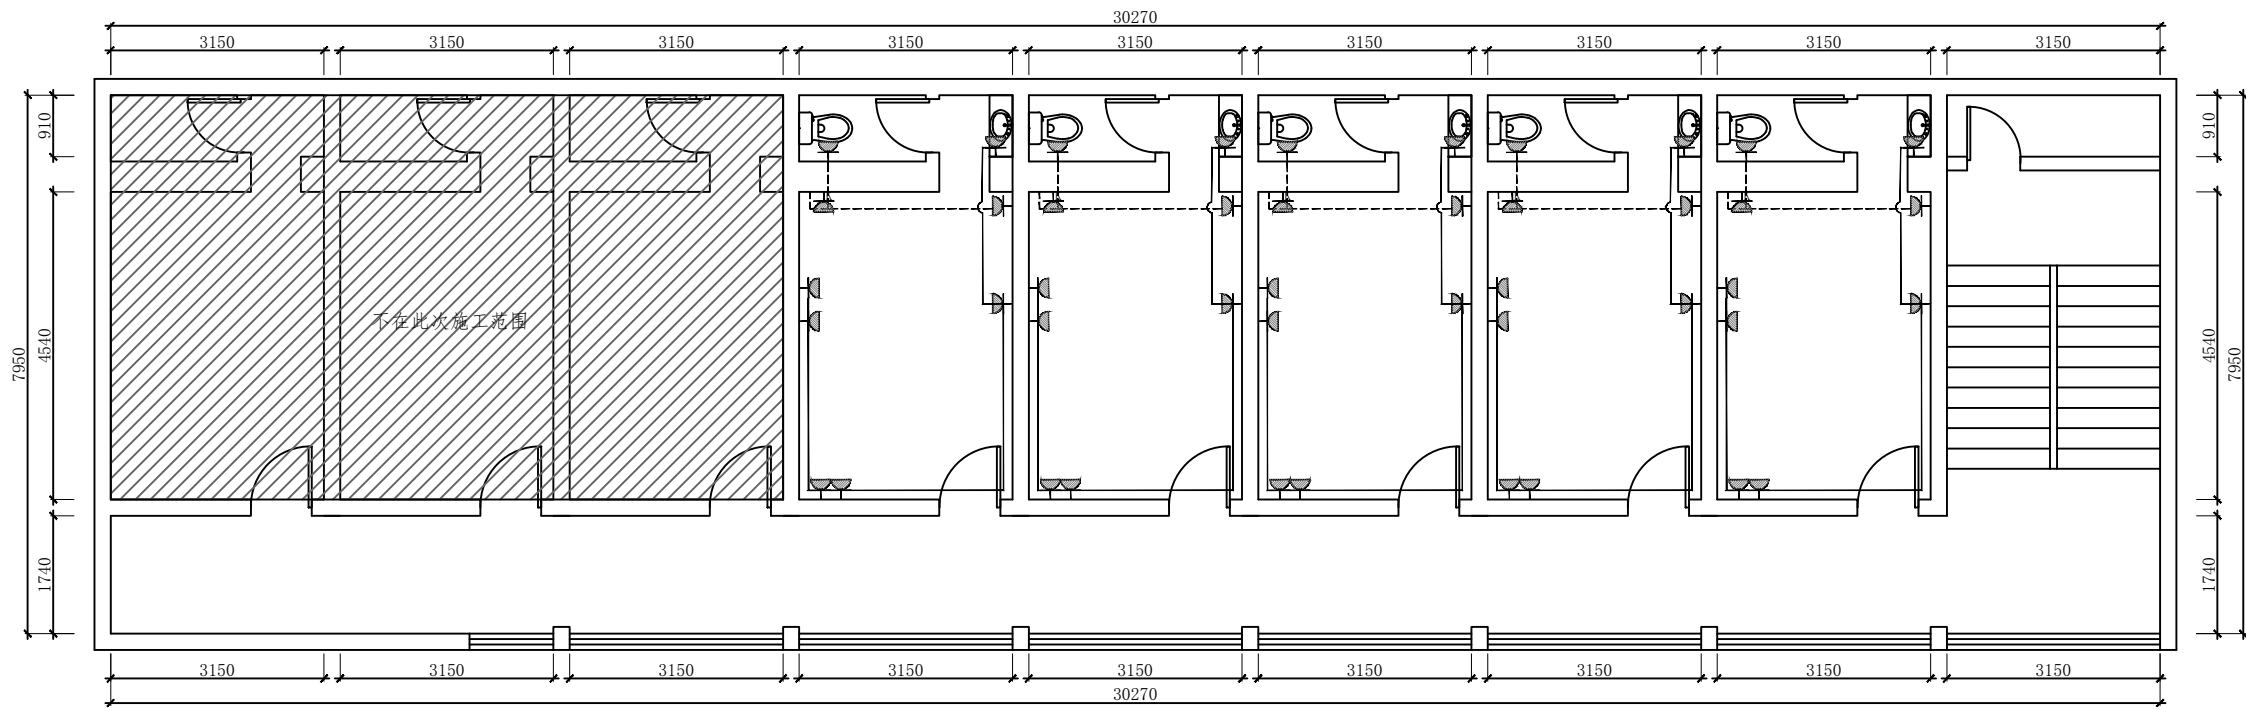

四层插座连线图


注：普通插座布线为BV2.5-PVC20线管，主线接至原入户主线。空调、茶水柜、热水器布线为BV4-PVC20线管，暗敷，主线接至原设备主线。

CLIENT 建设单位:	
西安邮电大学 继续教育学院	
PROJECT 项目名称:	
培训公寓改造项目	
PROJECT 子项名称:	
PROJECT STEP 设计阶段:	
施工图	
PROJECT DATE 设计时间:	
2026.7	
UNIT STAMP 单位出图章	
说明：图纸尺寸与现场不符以现场尺寸为准，图纸 没有标注尺寸的地方，切勿在图纸丈量如出现较 大误差需联系设计时确定	
DRAWING SCALE 比例:	
1:80	
Project Manager 项目总负责人:	
Project Leader 项目负责人:	
Reviewer 审核人:	
Approved By 审定人:	
Prepared by 校对:	
Designer 设计人:	
DRAWING TITLE 图纸名称:	
三、四层插座连线图	
Drawing Title 专业:	装施
Drawing Type 图 号:	P-15
Version Number 版 号:	

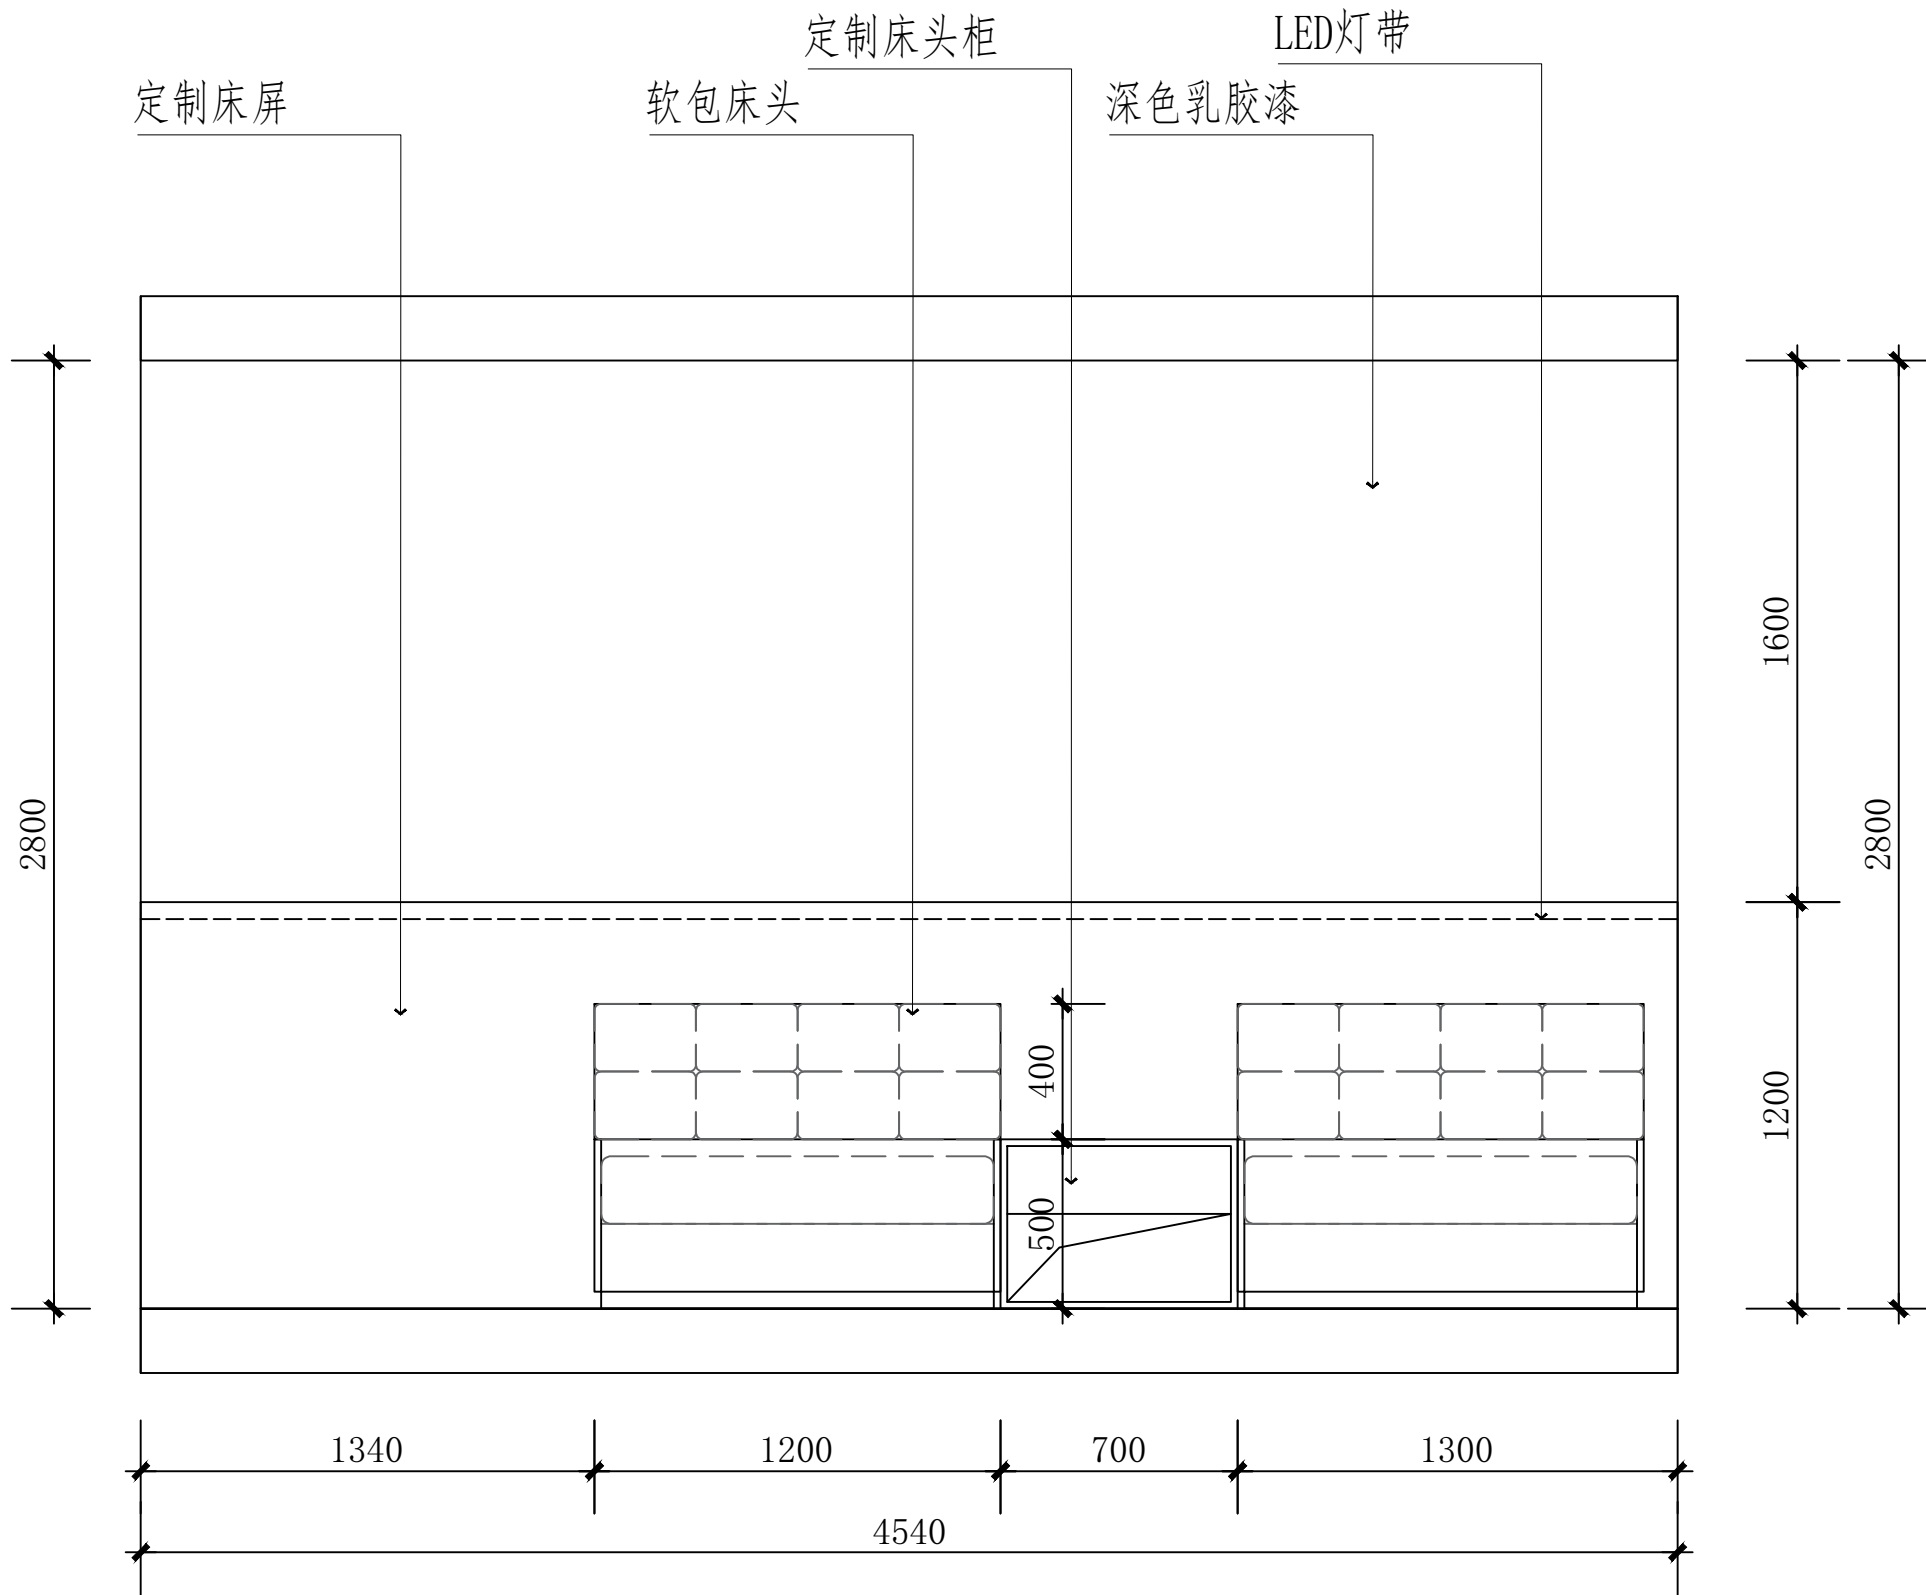

床头立面图

CLIENT 建设单位:	
西安邮电大学 继续教育学院	
PROJECT 项目名称:	
培训公寓改造项目	
PROJECT 子项名称:	
PROJECT STEP 设计阶段:	
施工图	
PROJECT DATE 设计时间:	
2026.7	
UNIT STAMP 单位出图章	
说明: 图纸尺寸与现场不符以现场尺寸为准, 图纸 没有标注尺寸的地方, 切勿在图纸丈量如出现较 大误差需联系设计时确定	
DRAWING SCALE 比例:	
1:80	
Project Manager 项目总负责人:	
Project Leader 项目负责人:	
Reviewer 审核人:	
Approved By 审定人:	
Prepared by 校对人:	
Designer 设计人:	
DRAWING TITLE 图纸名称:	
床头立面	
Drawing Title 专业:	装施
Drawing Type 图号:	P-16
Version Number 版本号:	

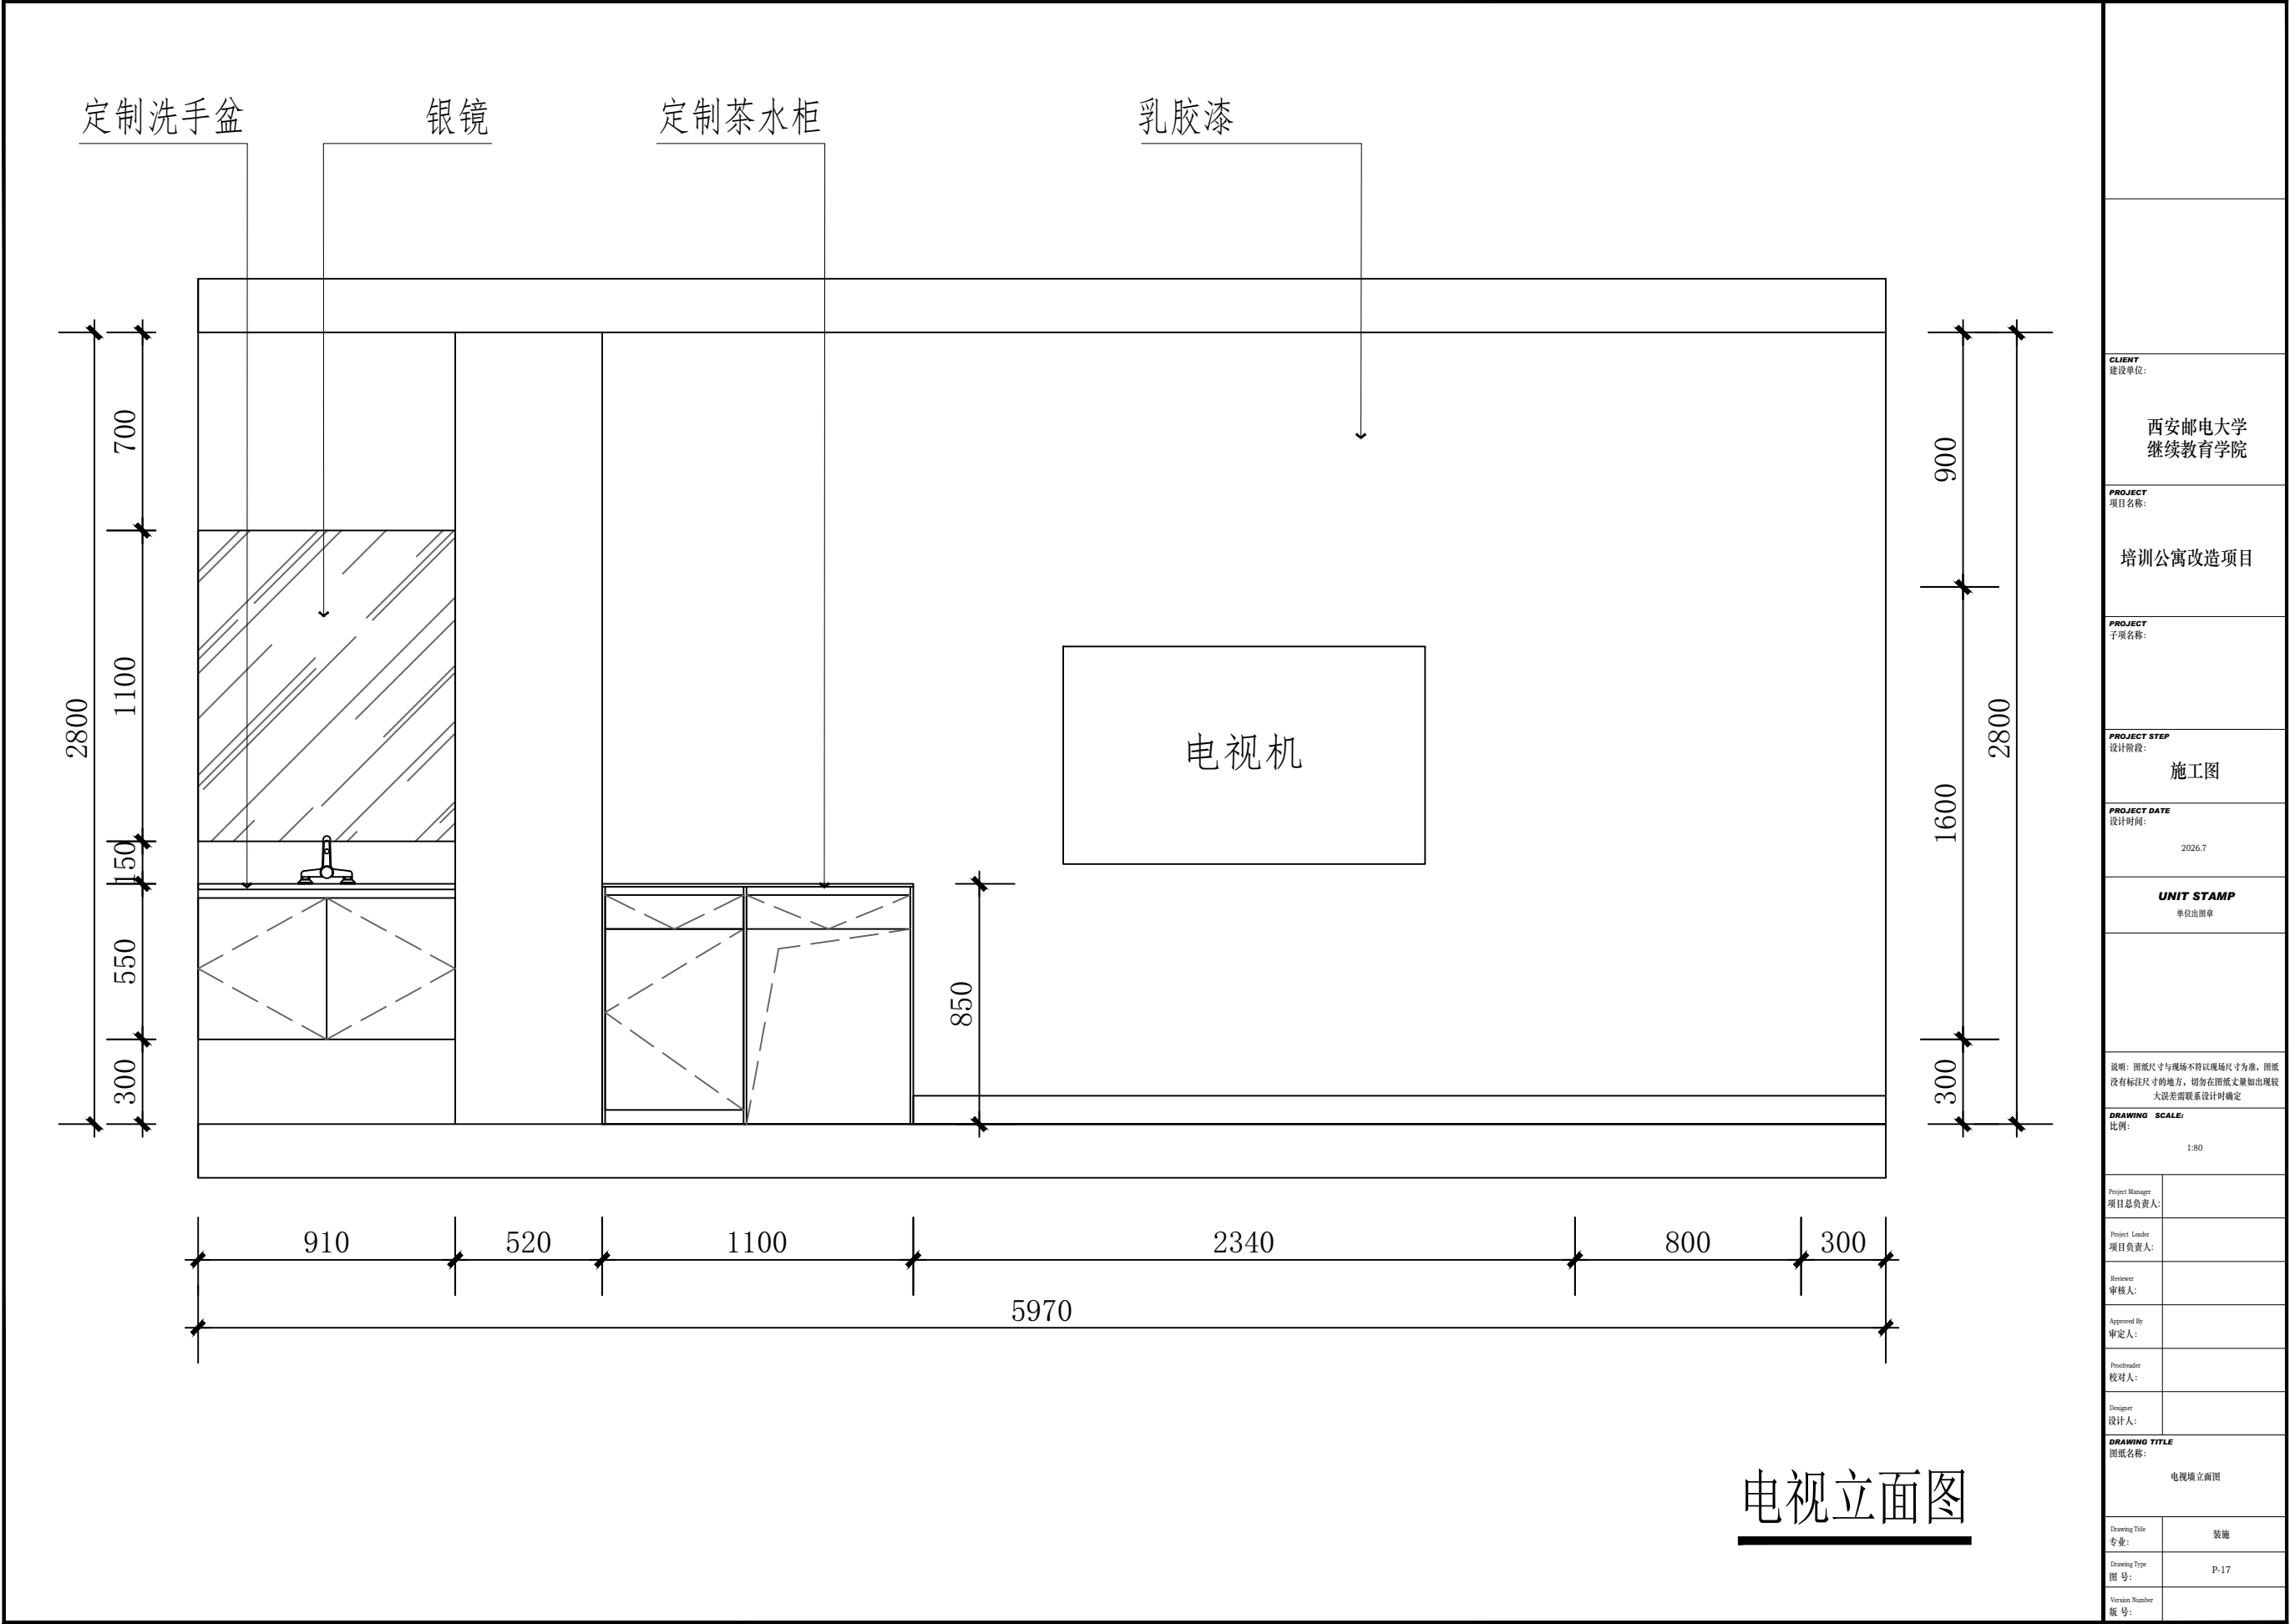

西安邮电大学
继续教育学院

培训公寓改造项目

施工图

2026.7

单位出图章

说明: 图纸尺寸与现场不符以现场尺寸为准。图纸
没有标注尺寸的地方, 切勿在图纸丈量如出现较
大误差需联系设计时确定

比例:

1:80

Project Manager

项目总负责人:

Project Leader

项目负责人:

Reviewer

审核人:

Approved By

审定人:

Prepared

校对人:

Designer

设计人:

DRAWING TITLE

图纸名称:

电视墙立面图

Drawing Title

专业:

装饰


Drawing Type

图号:

P-17

Version Number

版本号:

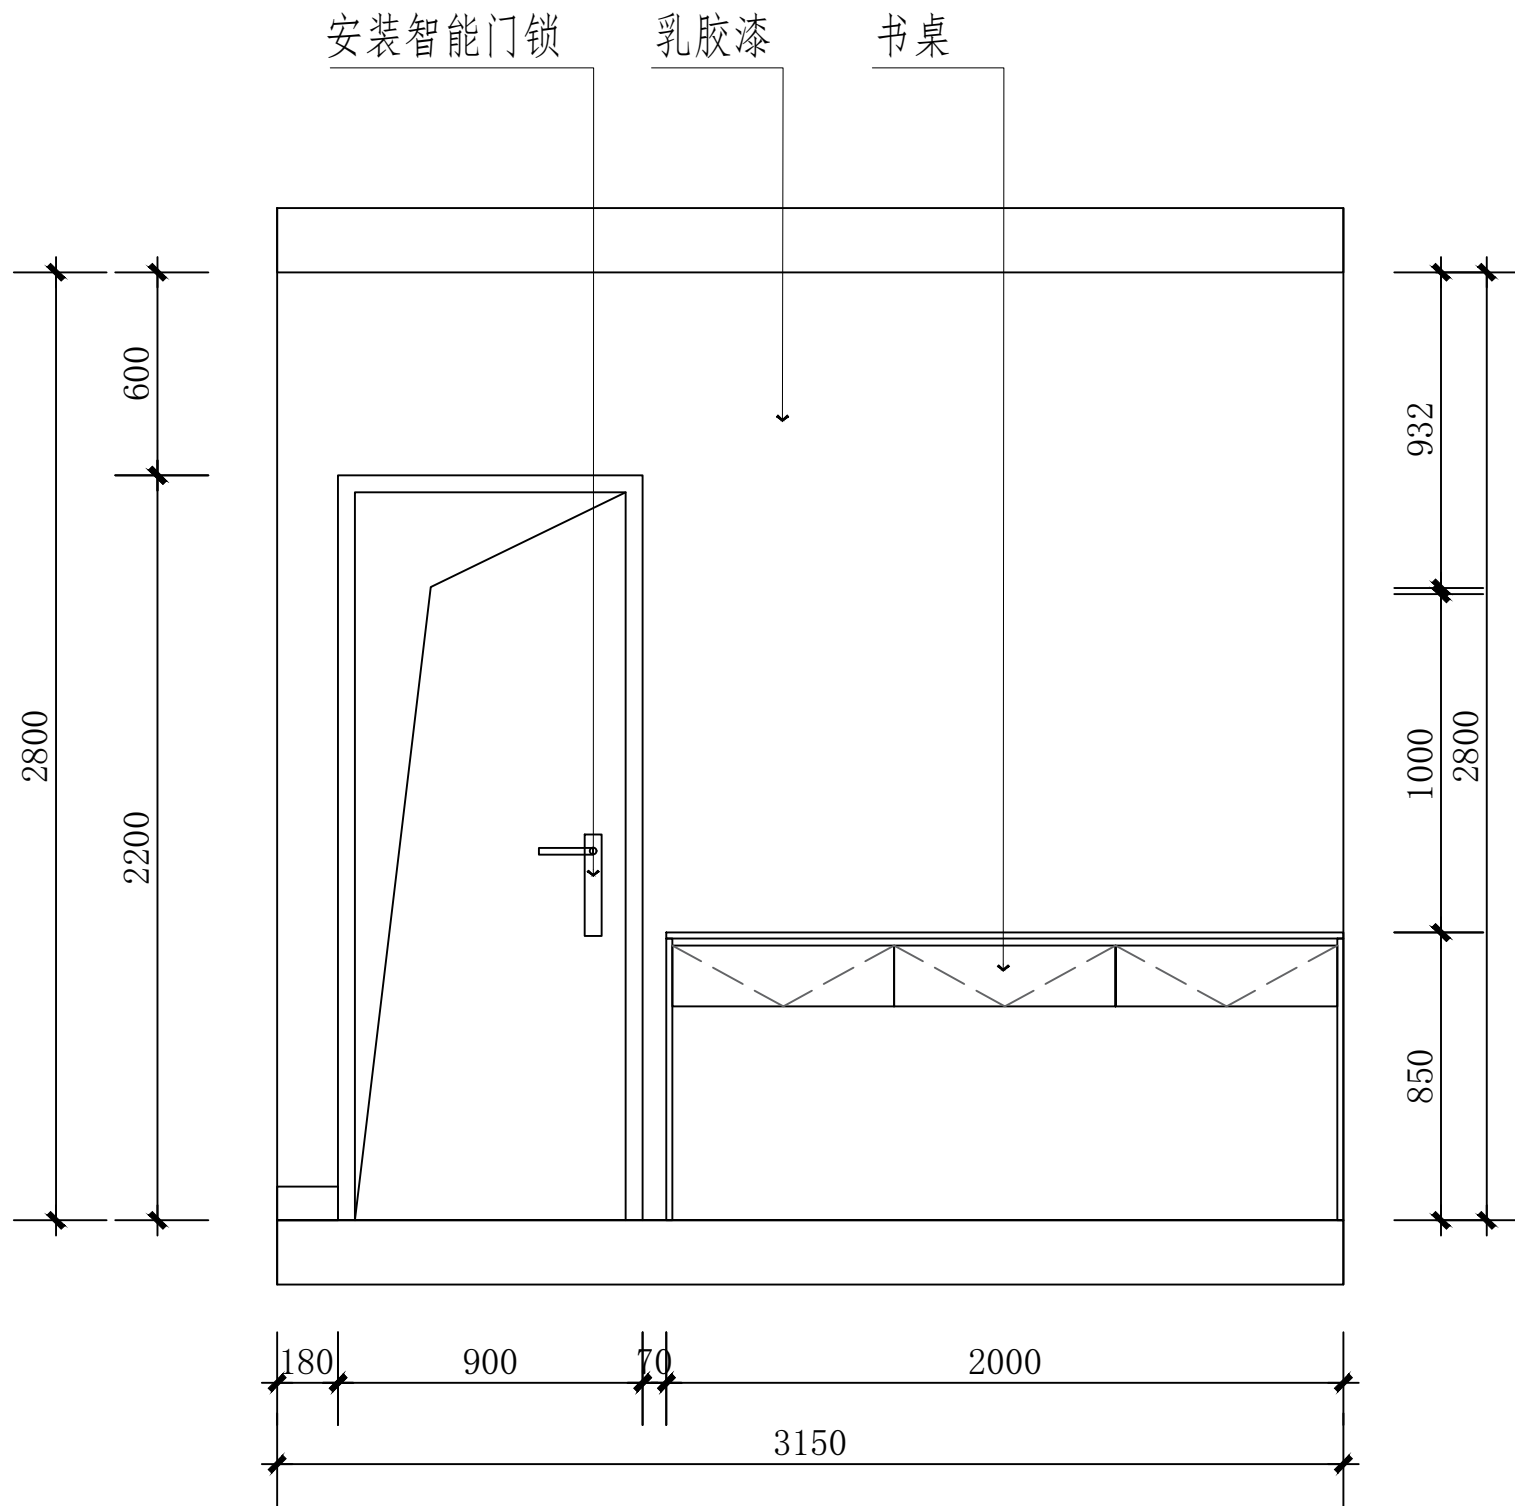

立面图

CLIENT 建设单位:	
西安邮电大学 继续教育学院	
PROJECT 项目名称:	
培训公寓改造项目	
PROJECT 子项名称:	
PROJECT STEP 设计阶段:	
施工图	
PROJECT DATE 设计时间:	
2026.7	
UNIT STAMP 单位出图章	
说明: 图纸尺寸与现场不符以现场尺寸为准。图纸 没有标注尺寸的地方, 切勿在图纸丈量如出现较 大误差需联系设计时确定	
DRAWING SCALE 比例:	
1:80	
Project Manager 项目总负责人:	
Project Leader 项目负责人:	
Reviewer 审核人:	
Approved By 审批人:	
Prepared by 校对人:	
Designer 设计人:	
DRAWING TITLE 图纸名称:	
立面图	
Drawing Title 专业:	装饰
Drawing Type 图号:	P-18
Version Number 版本号:	