

消防安装工程承包合同书

编号：（2025）第 6 号

工程名称：陈列厅疏散及应急照明改造（二次）

工程地点：秦始皇帝陵博物院

建设单位：秦始皇帝陵博物院

施工单位：陕西盛华鼎立建设工程有限公司



签订日期： 年 月 日

陈列厅疏散及应急照明改造（二次），由陕西博之众项目管理有限公司组织采购，选定陕西盛华鼎立建设工程有限公司（以下简称乙方）为该项目成交供应商。根据《中华人民共和国民法典》和《中华人民共和国政府采购法》，经甲、乙双方共同协商，按下述条款和条件签署本合同。

一、合同内容

乙方负责按照合同确定的技术标准提供服务，确保各项技术规格、参数、质量等达到甲方要求。

乙方负责服务过程的安全责任。

乙方指定代树安为项目负责人，联系电话18092118329。负责工程进度、验收、付款、结算、接收文书、法律程序中文件收取等。乙方换人需书面告知甲方，否则当前人员确认对乙方发生效力。

二、合同价格

合同固定总价：人民币贰拾伍万元整（¥250000元），该价格为含税价，税费标准为 人民币贰万贰仟伍佰元整（¥22500元）。

说明：1 报价应包含与本项目投标文件中的工程量所有费用（后附报价表）。如有增项最终以甲方审计结果为准；

2、投标方投标报价不得超过采购预算，否则会造成采购人因不能支付而导致的投标文件被拒绝；

3、按国家规定由中标方缴纳的各种税收已包含在投标总价内，由中标方向税务机关缴纳；

4、本项目的支付发票必须为增值税专用发票。

三、工期及施工地点：

1、工期：30 日历天

2、施工地点：采购人指定地点

四、付款方式

- 1、预付款为合同总金额的 30%，在合同签订后 7 日内支付。
- 2、工程验收合格后支付合同总金额的 65%。
- 3、质保金 5%，在工程交付并验收合格之日起 2 年后一次性无息支付。

4、甲方付款前乙方需提供对应金额的增值税专用发票，乙方迟延提供票据的，甲方付款时间相应顺延，并且不承担任何违约责任，乙方不得以此为由拒绝履行本合同。

五、质量要求

- 1、质量符合企业、行业、国家规定及磋商文件相关要求。
- 2、技术专利等均应符合我国有关法律及行业标准，凡因以上问题与第三方发生的任何纠纷均与甲方无关。

3、工程质量：合格，满足消防有关规范的要求及使用要求

4、质量保证期：2 年，自项目验收完毕后起算。

六、技术要求

根据本项目采购要求，提供满足采购人要求的服务。

七、其他要求

1、乙方必须严格按照通过图审的施工图纸、说明文件和国家颁发的有关规范、规程进行施工，并接受甲方的监督检查。

2、乙方应严格遵守国家法律法规及甲方有关安全施工的规章制度，签订安全责任书，办理相关手续后方可施工。

3、乙方加强施工安全管理，严格落实响应文件中的安全生产措施。在施工过程中，造成火灾事故及其他安全事故，造成的一切损失由乙方负责。

4、乙方应及时收集和整理工程资料（电子版和纸质版），包括

施工图纸、施工记录、检验报告、验收记录等。工程竣工后，乙方应将工程资料整理归档，并于竣工验收合格后 10 个工作日内提交甲方。

八、违约责任

(一) 乙方应按照合同约定工期履约，如逾期完工，乙方应对按照合同含税总价的万分之五按日向甲方支付违约金；逾期超过 30 日，甲方同时有权解除本合同，并且不支付剩余费用。

乙方工程质量应当满足消防有关规范的要求及使用要求，如乙方工程经甲方验收不达标，乙方负责整改至通过验收为止，产生的费用由乙方自行承担。如整改 2 次仍不达标，甲方可找有资质第三方处理，产生费用由乙方承担。

乙方负责整改施工过程的安全，如造成财物、人员受损，乙方负责承担赔偿责任。如导致甲方被追责，乙方赔偿甲方损失。

其余未尽事宜，按《中华人民共和国民法典》中的相关条款执行。

(二) 如有纠纷，双方友好协商解决，协商不成时可诉讼到甲方即项目所在地人民法院解决。

八、验收

本项目完工后由甲方组织验收，具体验收标准符合甲方要求。

九、其他事项

(一) 采购人监督部门在合同的履行期间以及履行期后，可以随时检查项目的执行情况，对采购内容进行调查核实，并对发现的问题进行处理。

(二) 本合同一式六份，甲方 四 份，乙方 二 份，甲乙双方法定代表人或授权代表签字并加盖公章之日生效。



(三) 磋商文件、响应文件也是合同的组成部分，合同中未约定的以磋商文件、响应文件为准。

(四) 未尽事宜双方共同协商制定。

合同签订地点:

时间: 2022年08月14日

甲方: 秦始皇帝陵博物院 (盖章)

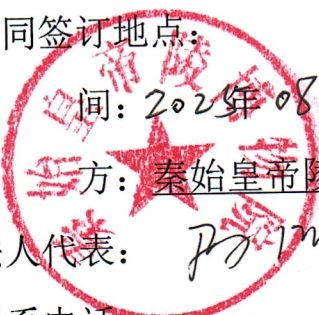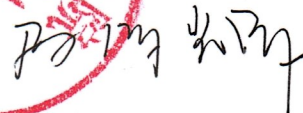法人代表:  

联系电话:

乙方: 陕西盛华鼎立建设工程有限公司 (盖章)

法人代表:  陈浩

联系电话: 18502951378

工程项目总造价表

工程名称: 综合陈列厅消防应急照明系统

第 1 页 共 1 页

[illegible]

工程项目总造价表

项目名称：综合陈列厅消防应急照明系统										
序号	工程名称	金额	其中：（元）							
			分部分项合计	措施项目合计	其他项目合计	规费	增值税销项税额	附加税	劳保费用	安全文明施工费
1	消防工程	298,938.37	260,194.80	15,955.35		13,117.15	24568.34	1388.48	9,803.33	11,130.81
1.1	综合陈列厅消防应急照明系统	298,938.37	260,194.80	15,955.35		13,117.15	24568.34	1388.48	9,803.33	11,130.81
合计		298,938.37	260,194.80	15,955.35		13,117.15	24568.34	1388.48	9,803.33	11,130.81

单项工程造价汇总表

工程名称：消防工程 第 1 页 共 1 页

序号	单位工程名称	分部分项工程费	措施项目费		其它项目费	规费	增值税销项税额	附加税	含税单位工程造价
			措施项目费	其中：安全文明施工费					
1	综合陈列厅消防应急照明系统	260194.80	15955.35	11130.81		13117.15	24568.34	1388.48	298938.37
合 计		260194.80	15955.35	11130.81		13117.15	24568.34	1388.48	298938.37

单位工程造价汇总表

工程名称: 综合陈列厅消防应急照明系统

专业：机械设备安装工程

第 1 页 共 1 页

[illegible]

分部分项工程量清单计价表

工程名称: 综合陈列厅消防应急照明系统

专业: 机械设备安装工程

第 1 页 共 2 页

序号	项目编码	项目名称	计量单位	工程数量	金额 (元)	
					综合单价	合价
1	030212001001	电气配管DN20 (暂定量) [工程内容] 1. 刨沟槽 2. 钢索架设 (拉紧装置安装) 3. 支架制作、安装 4. 电线管路敷设 5. 接线盒 (箱)、灯头盒、开关盒、插座盒安装 6. 防腐油漆 7. 接地 [项目特征]	m	2800	28.23	79044.00
2	031103007001	接线盒 (暂定量) [工作内容] 1. 安装	个	310	19.16	5939.60
3	030212001002	金属软管 DN20 (暂定量) [工作内] 1. 刨沟槽 2. 钢索架设 (拉紧装置安装) 3. 支架制作、安装 4. 电线管敷设 5. 接线盒 (箱)、灯头盒、开关盒、插座盒安装 6. 防腐油漆 7. 接地	m	210	85.41	17936.10
4	030212003001	应急照明信号线 WDN-RVS-2*2.5 (暂定量) [工程内容] 1. 支持体 (夹板、绝缘子、槽板等) 安装 2. 支架制作、安装 3. 钢索架设 (拉紧装置安装) 4. 配线 5. 管内穿线 [项目特征]	m	3500	7.11	24885.00
5	030212003002	集中电源控制箱电源线 ZR-RVV-3*2.5 (暂定量) [工作内容] 1. 支持体 (夹板、绝缘子、槽板等) 安装 2. 支架制作、安装 3. 钢索架设 (拉紧装置安装) 4. 配线 5. 管内穿线	m	600	8.75	5250.00
6	030213003001	应急照明灯具 [项目特征] (暂定量) 名称: 应急灯 2. 安装方式: 壁装式、吊装式 [工程内容] 1. 安装	套	161	177.87	28637.07
7	030213003002	安全出口标志灯 (暂定量) [项目特征] 1. 名称: 出口指示灯	套	16	137.47	2199.52
本页合计						163891.29

分部分项工程量清单计价表

工程名称: 综合陈列厅消防应急照明系统

专业：机械设备安装工程

第 2 页 共 2 页

工程名称：综合陈列厅消防应急照明系统					金额（元）	
序号	项目编码	项目名称	计量单位	工程数量	综合单价	合价
		2. 安装方式: 壁挂式 [工程内容] 1. 安装				
8	030213003003	疏散指示标志灯（暂定量） [项目特征] 1. 名称: 疏散指示 2. 安装方式: 壁挂式、 吊装式 [工程内容] 1. 安装	套	116	157. 67	18289. 72
9	030705004001	输入模块（与报警系统配套）（暂定量） [工作内 容] 1. 安 装 2. 调试	只	2	1790. 35	3580. 70
10	030705009001	应急照明专用电源（含备电）（暂定量） [工程内 容] 1. 安 装 2. 调试 [项目特 征]	台	4	9016. 43	36065. 72
11	030705006001	应急照明控制器（暂定量） [工程内 容] 1. 本体安 装 2. 消防报 警备用电源 3. 校接线 4. 调试 [项目特 征]	台	1	16212. 65	16212. 65
12	030706001001	自动报警系统装置调试 （暂定量） [工程内 容] 1. 系统装 置调试 [项目特征]	系统	1	22154. 72	22154. 72
		分部小计				260194. 80
本页合计						96303. 51
合计						260194. 80

措施项目清单计价表

工程名称: 综合陈列厅消防应急照明系统

专业：机械设备安装工程

第 1 页 共 1 页

[illegible]

其他项目清单计价表

工程名称: 综合陈列厅消防应急照明系统

专业：机械设备安装工程

第 1 页 共 1 页


[illegible]

工程量清单综合单价分析表

工程名称: 综合陈列厅消防应急照明系统			专业: 机械设备安装工程			综合单价 (元)						第 1 页 共 3 页
序号	项目编码	项目名称	单位	组价依据	其 中					合计		
					人工费	材料费	机械费	风险	管理费		利润	
1	030212001001	电气配管DN20 (暂定量) [工作内容] 1. 刨沟槽 2. 钢索架设 (拉紧装置安装) 3. 支架制作、安装 4. 电线管路敷设、灯头盒、开关盒 5. 接线盒 (箱)、插座盒安装 6. 防腐油漆 7. 接地 [项目特征]	m	2-1011	7.92	16.93			1.63	1.75	28.23	
2	031103007001	接线盒 (暂定量) [工作内容] 1. 安装	个	2-1326	10.88	3.63			2.24	2.41	19.16	
3	030212001002	金属软管 DN20 (暂定量) [工作内容] 1. 刨沟槽 2. 钢索架设 (拉紧装置安装) 3. 支架制作、安装 4. 电线管敷设 5. 接线盒 (箱)、灯头盒、开关盒、插座盒安装 6. 防腐油漆 7. 接地	m	2-1142	45.27	20.83			9.3	10.01	85.41	
4	030212003001	应急照明信号线 WDZN-RVS-2*2.5 (暂定量) [工作内容] 1. 支持体 (夹板、绝缘子、槽板等) 安装 2. 支架制作、安装 3. 钢索架设 (拉紧装置安装) 4. 配线 5. 管内穿线 [项目特征]	m	2-1194	1.2	5.39			0.25	0.27	7.11	


工程量清单综合单价分析表

工程名称: 综合陈列厅消防应急照明系统				专业: 机械设备安装工程				综合单价 (元)				
序号	项目编码	项目名称	单位	组价依据	其 中					合计		
					人工费	材料费	机械费	风险	管理费		利润	
5	030212003002	集中电源控制箱电源线 ZR-RVV-3*2 5. (暂定量) [工作内容] 1. 支持体 (夹板、绝缘子、槽板等) 安装 2. 支架制作、安装 3. 钢索架设 (拉紧装置安装) 4. 配线 5. 管内穿线	m	2-1198	1.44	6.69			0.3	0.32	8.75	
6	030213003001	应急照明灯具 [项目特征] (暂定量) 名称: 应急灯 2. 安装方式: 壁装式、 吊装式 [工程内容] 1. 安装	套	2-1377	27.47	138.69			5.64	6.07	177.87	
7	030213003002	安全出口标志灯 (暂定量) [项目特征] 1. 名称: 出口指示灯 2. 安装方式: 壁装式 [工程内容] 1. 安装	套	2-1377	27.47	98.29			5.64	6.07	137.47	
8	030213003003	疏散指示标志灯 (暂定量) [项目特征] 1. 名称: 疏散指示 2. 安装方式: 壁装式、 吊装式 [工程内容] 1. 安装	套	2-1377	27.47	118.49			5.64	6.07	157.67	
9	030705004001	输入模块 (与报警系统配套) (暂定量) [工程内容] 1. 安装 2. 调试	只	7-145	233.92	1454.38	2.28		48.05	51.72	1790.33	

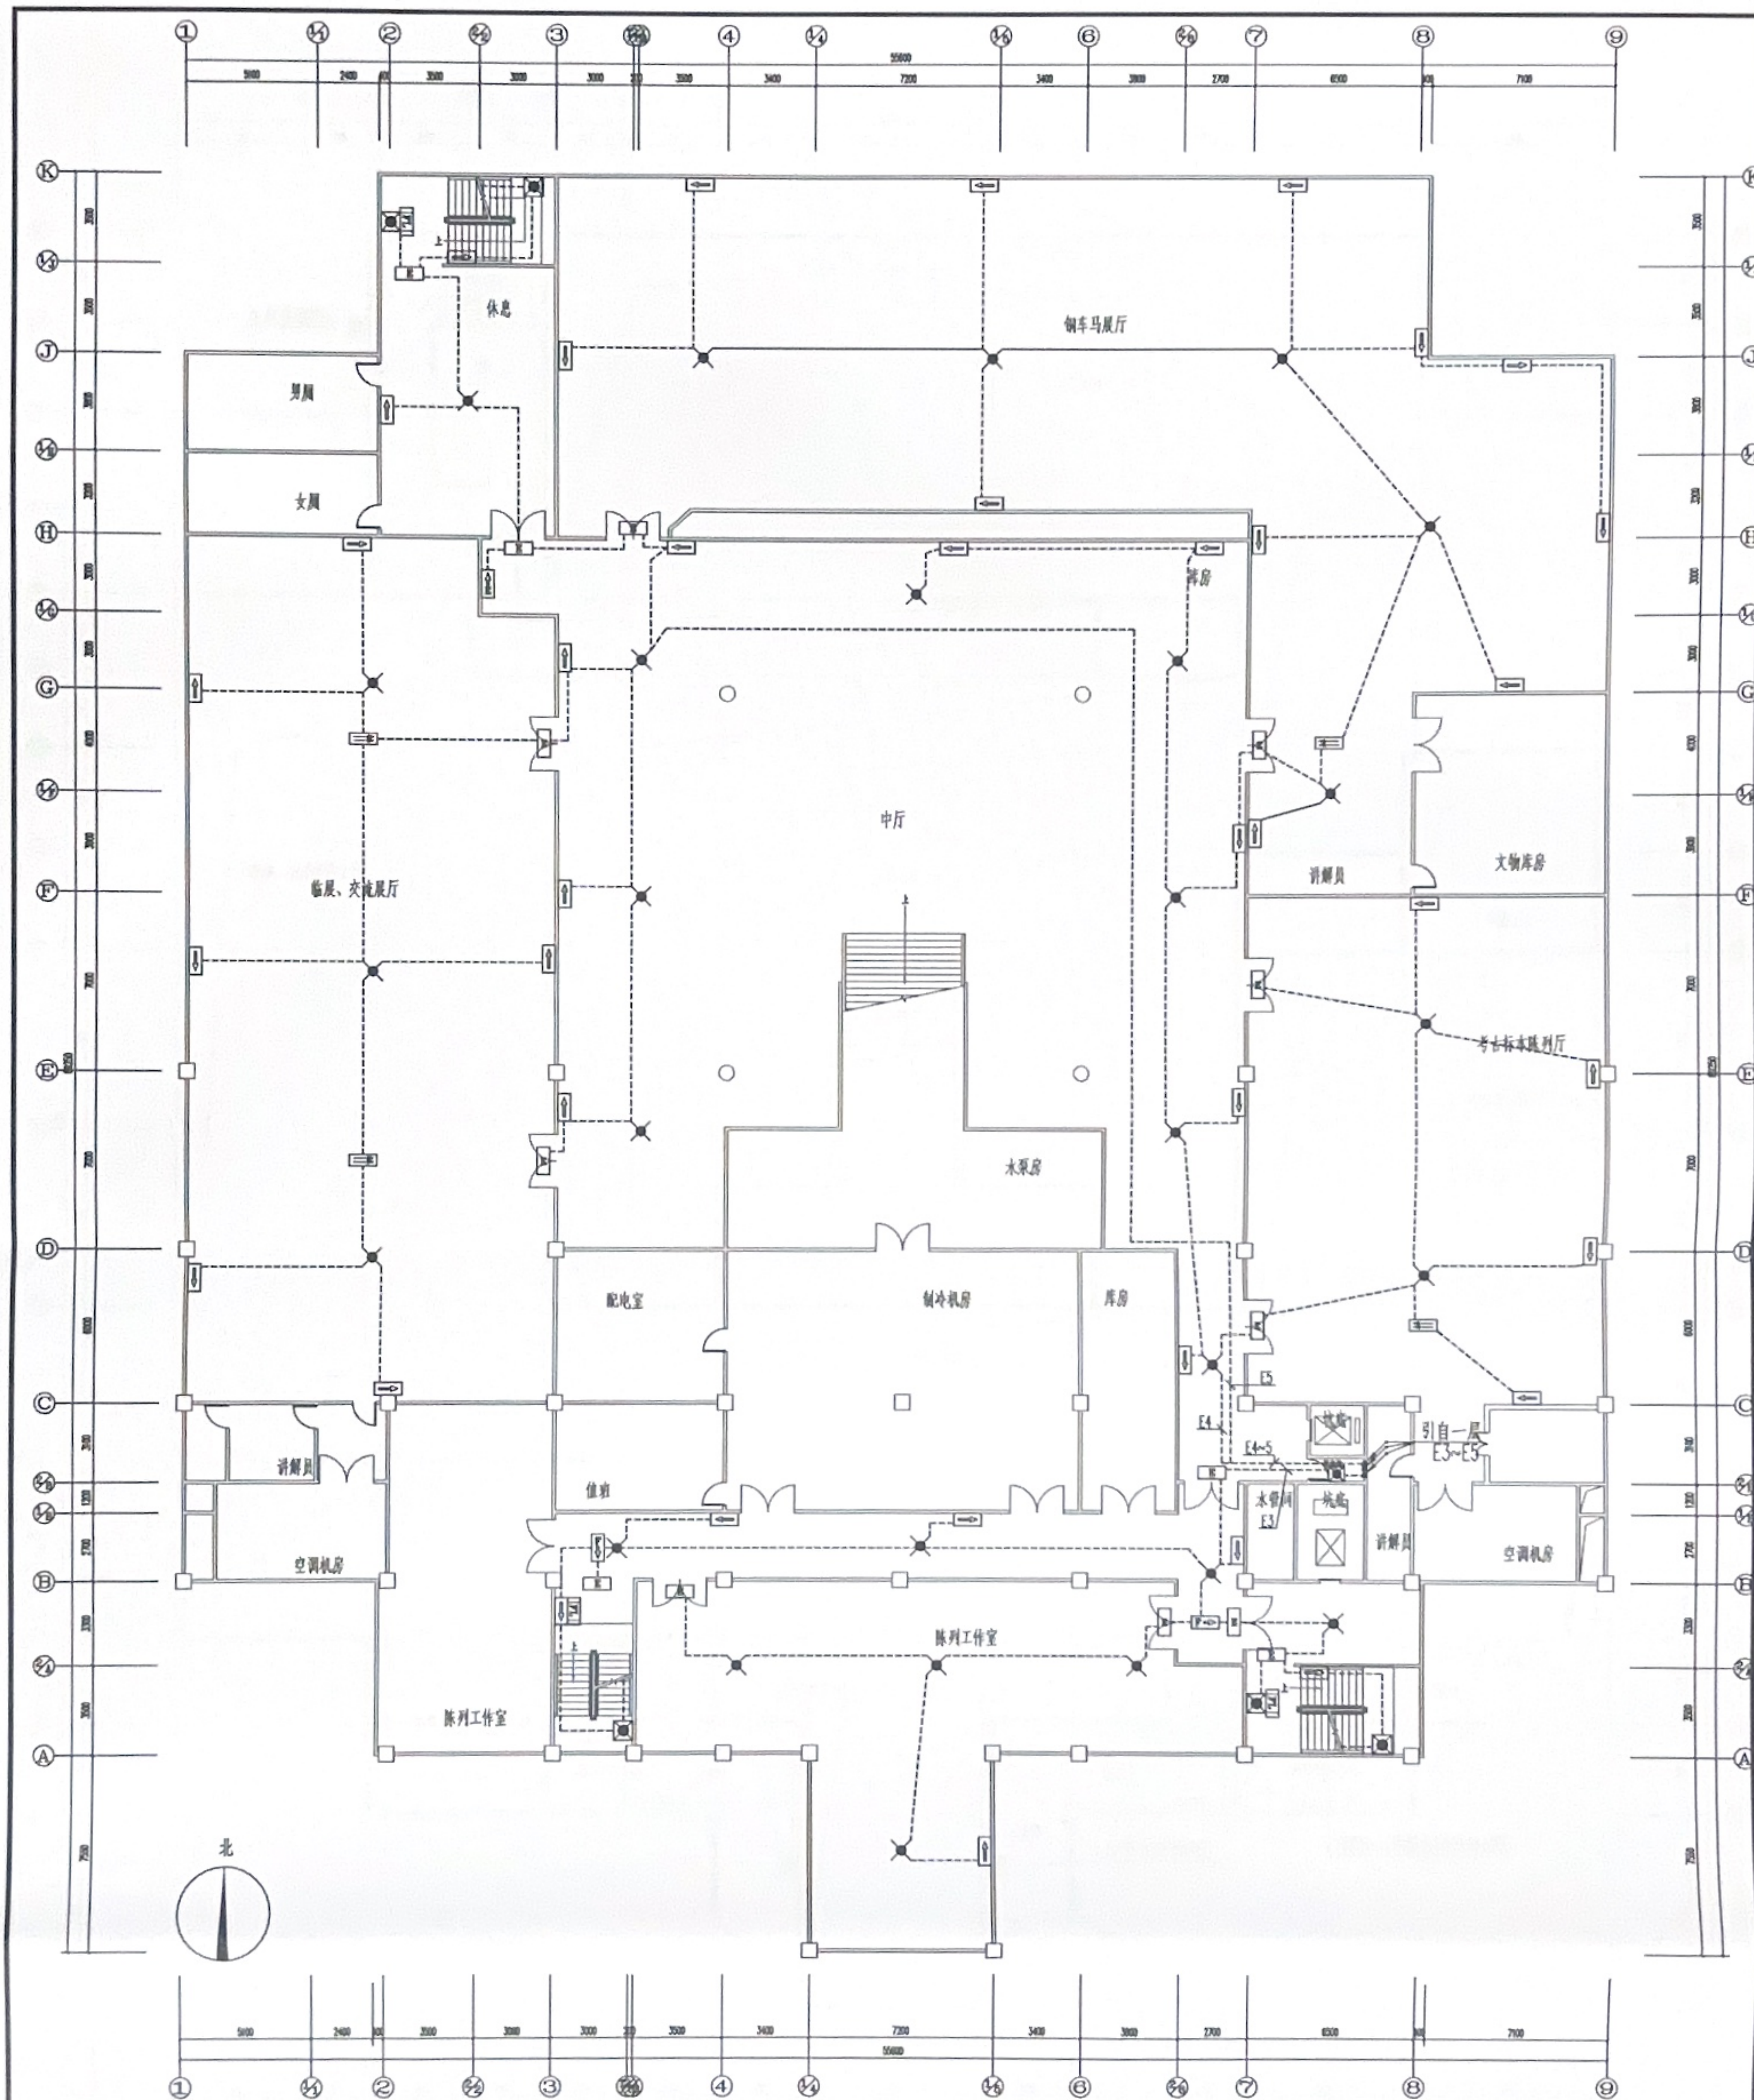

地下层(-6.200)应急照明与疏散指示平面图 1:100

[illegible]

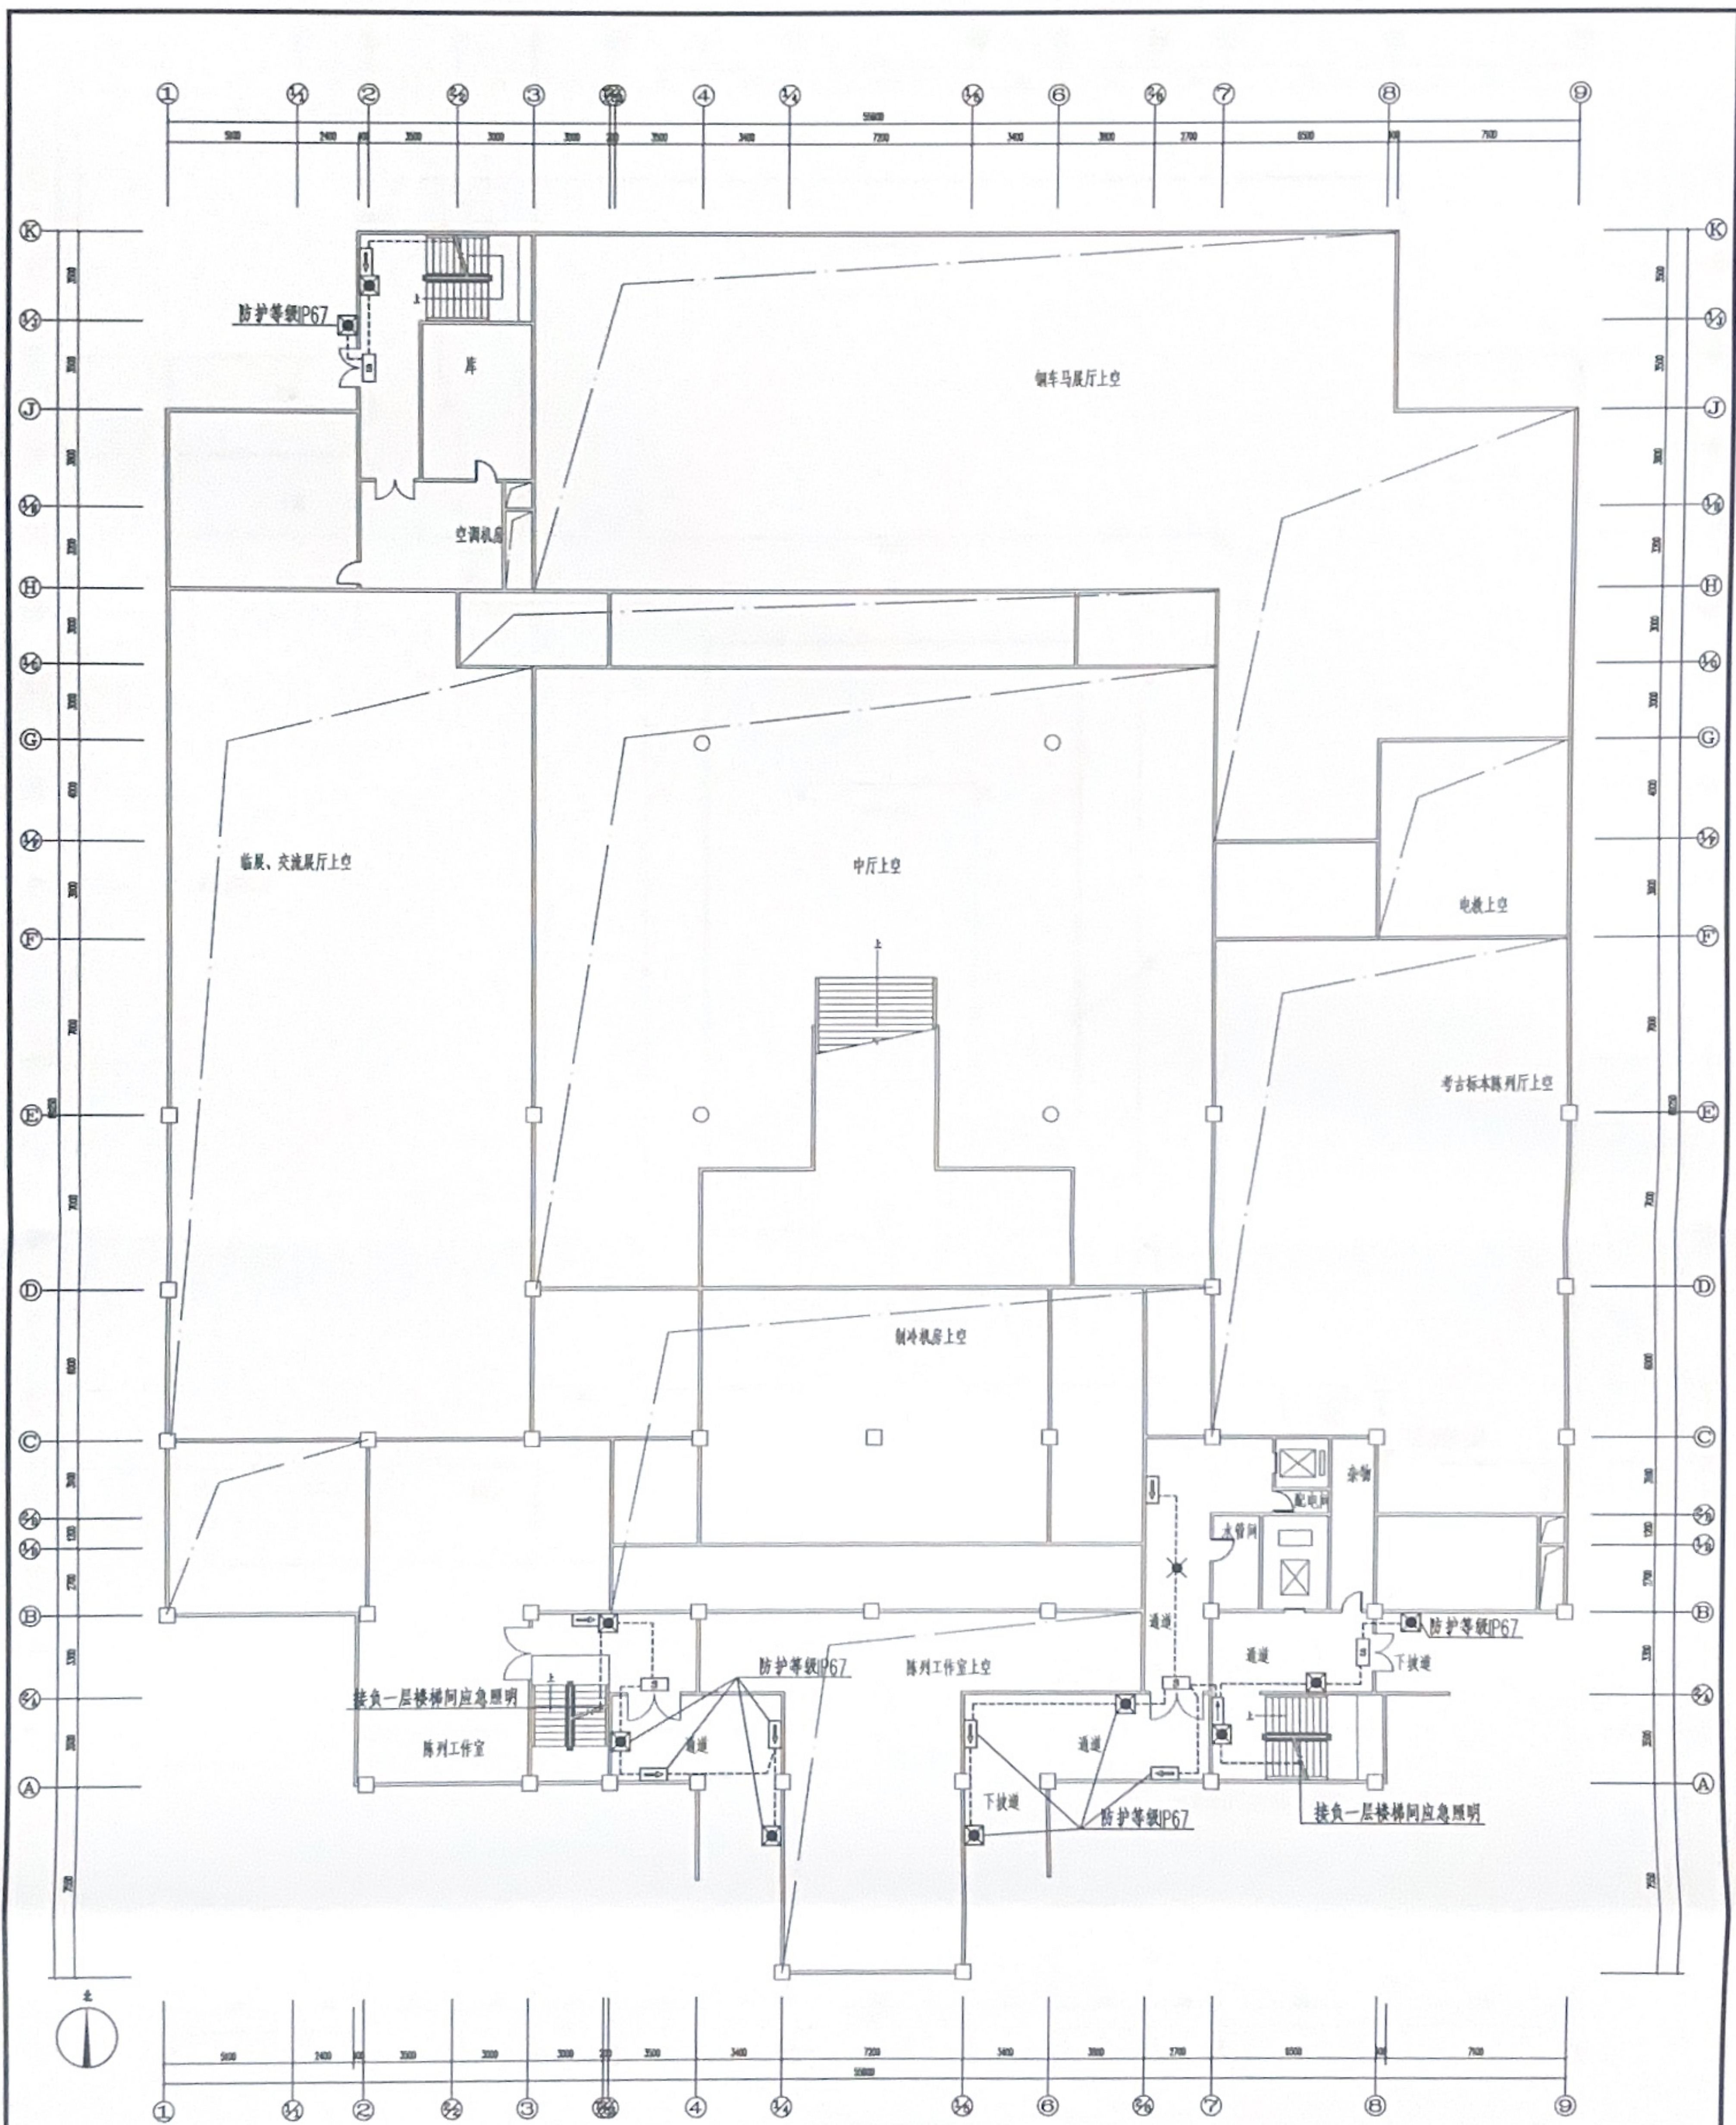

地下室(-3.100)应急照明与疏散指示平面图 1:100


































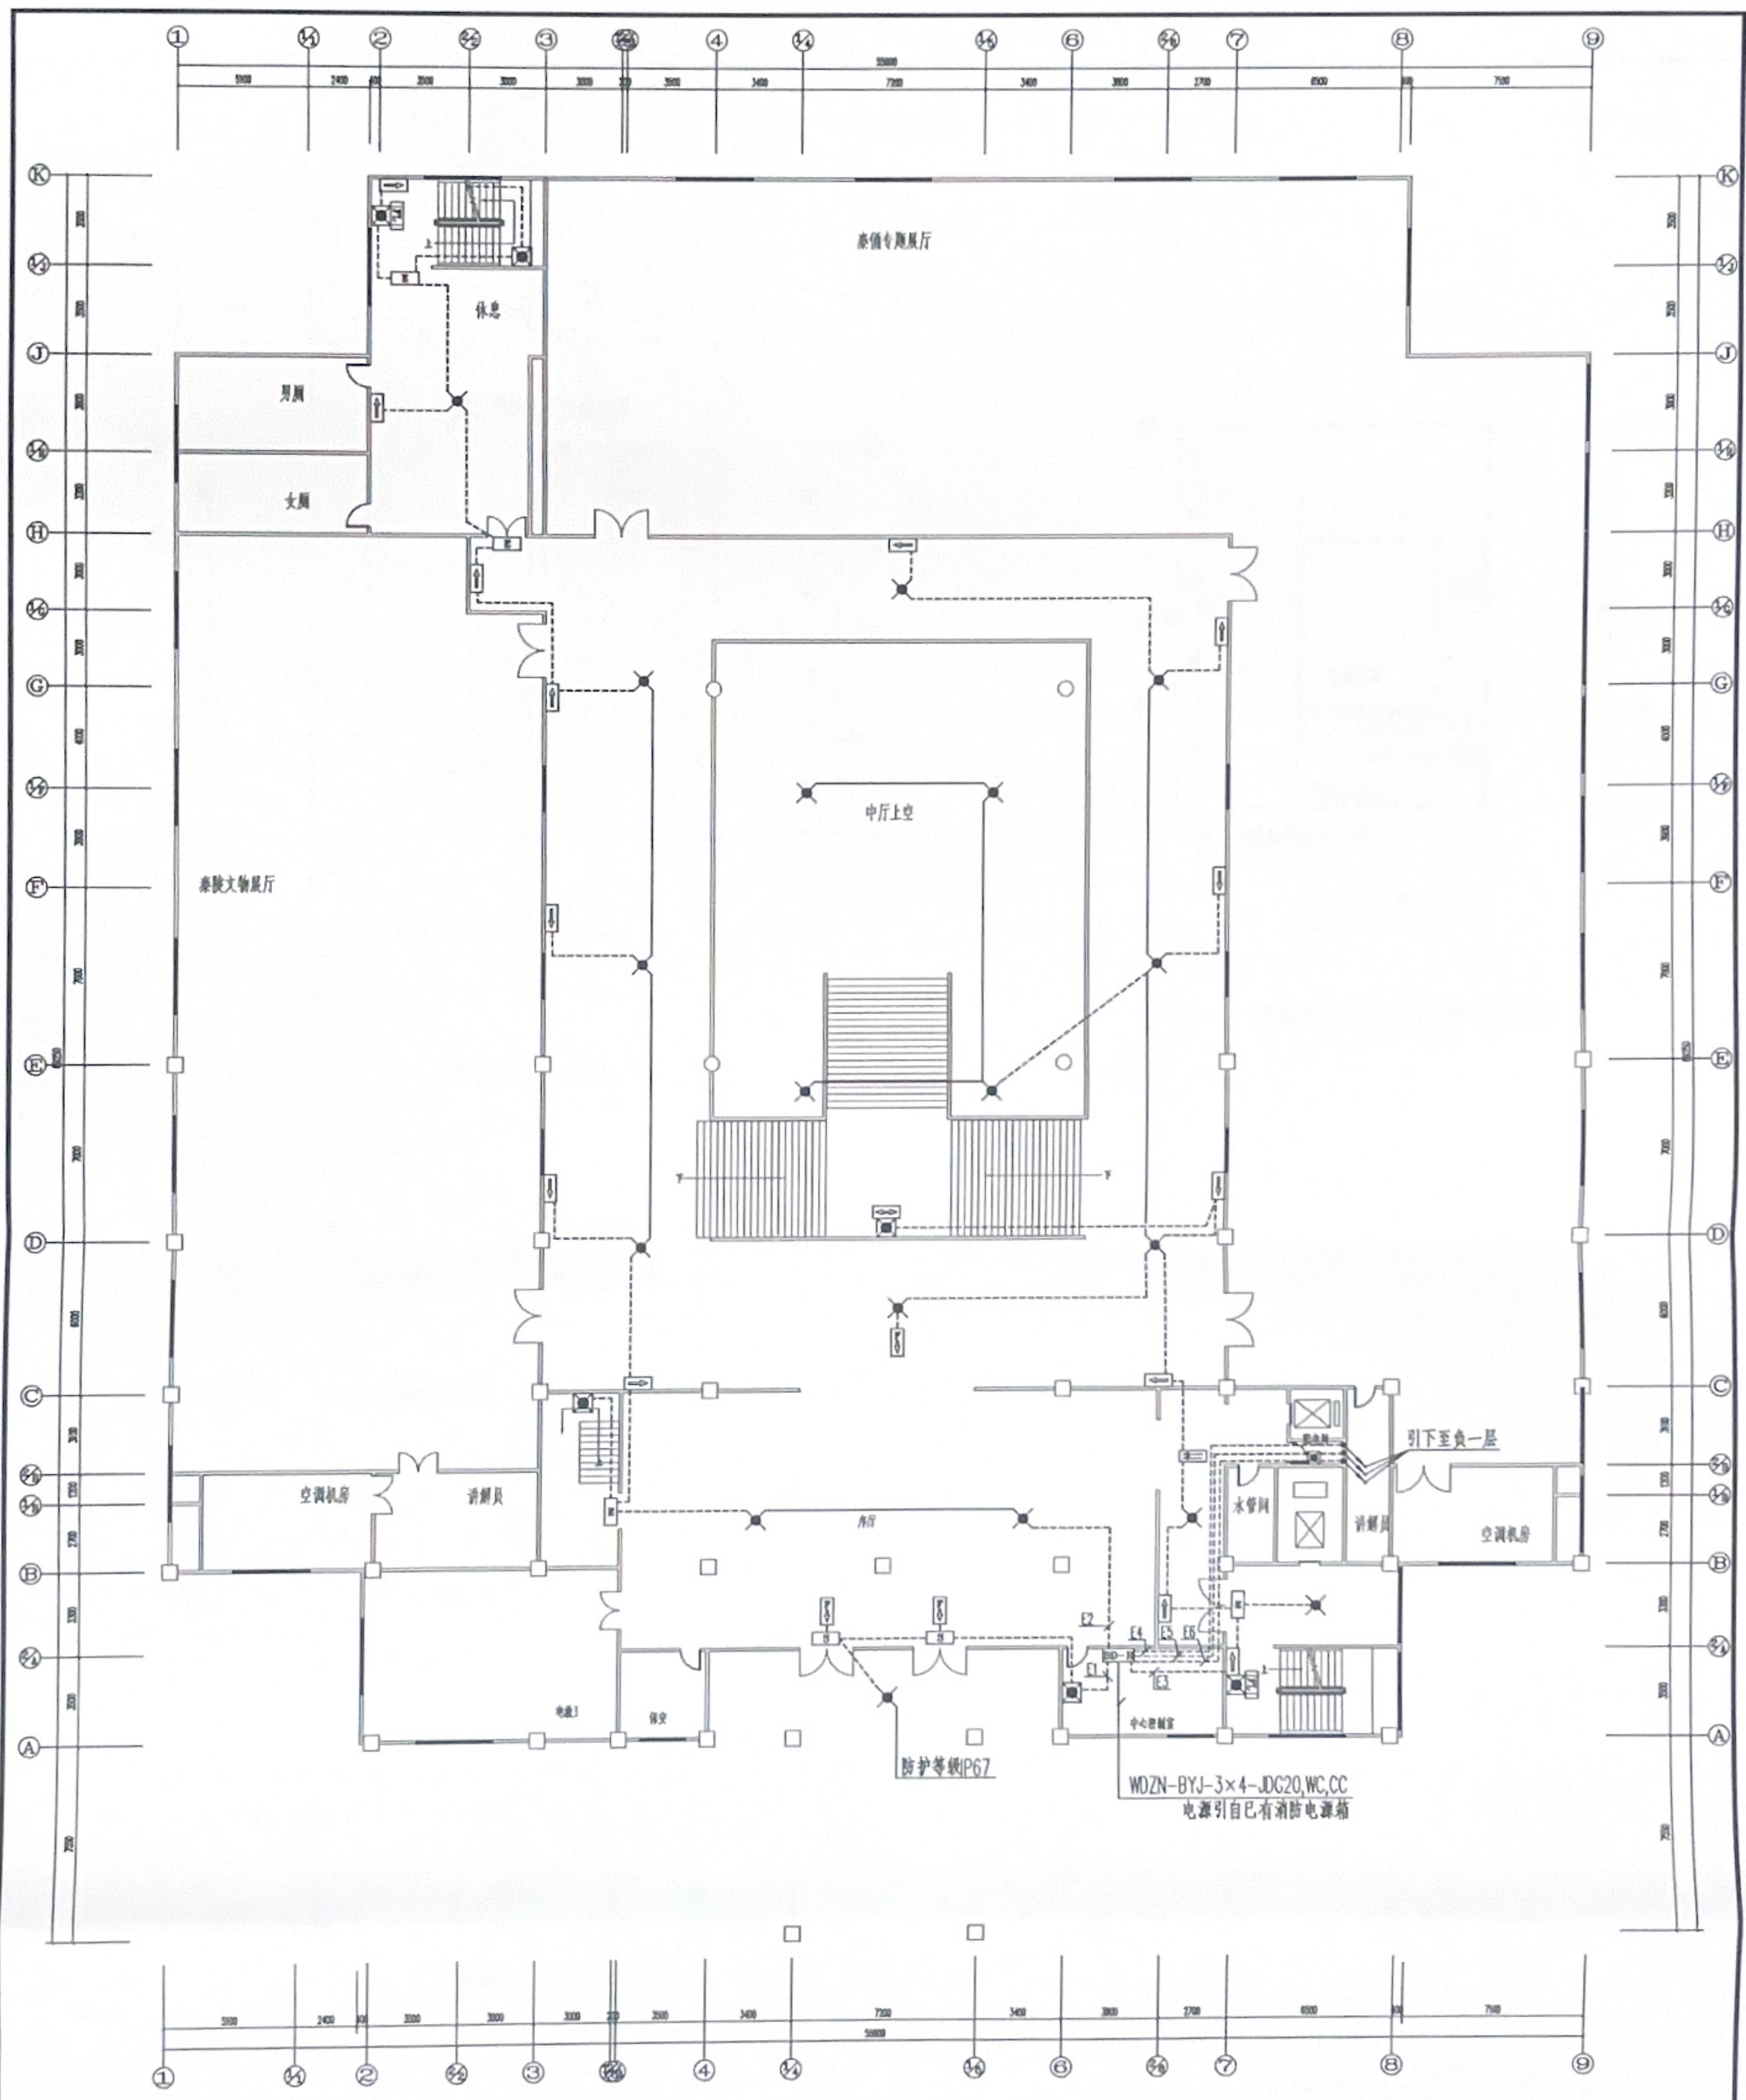


底层应急照明与疏散指示平面图 100



01990391412

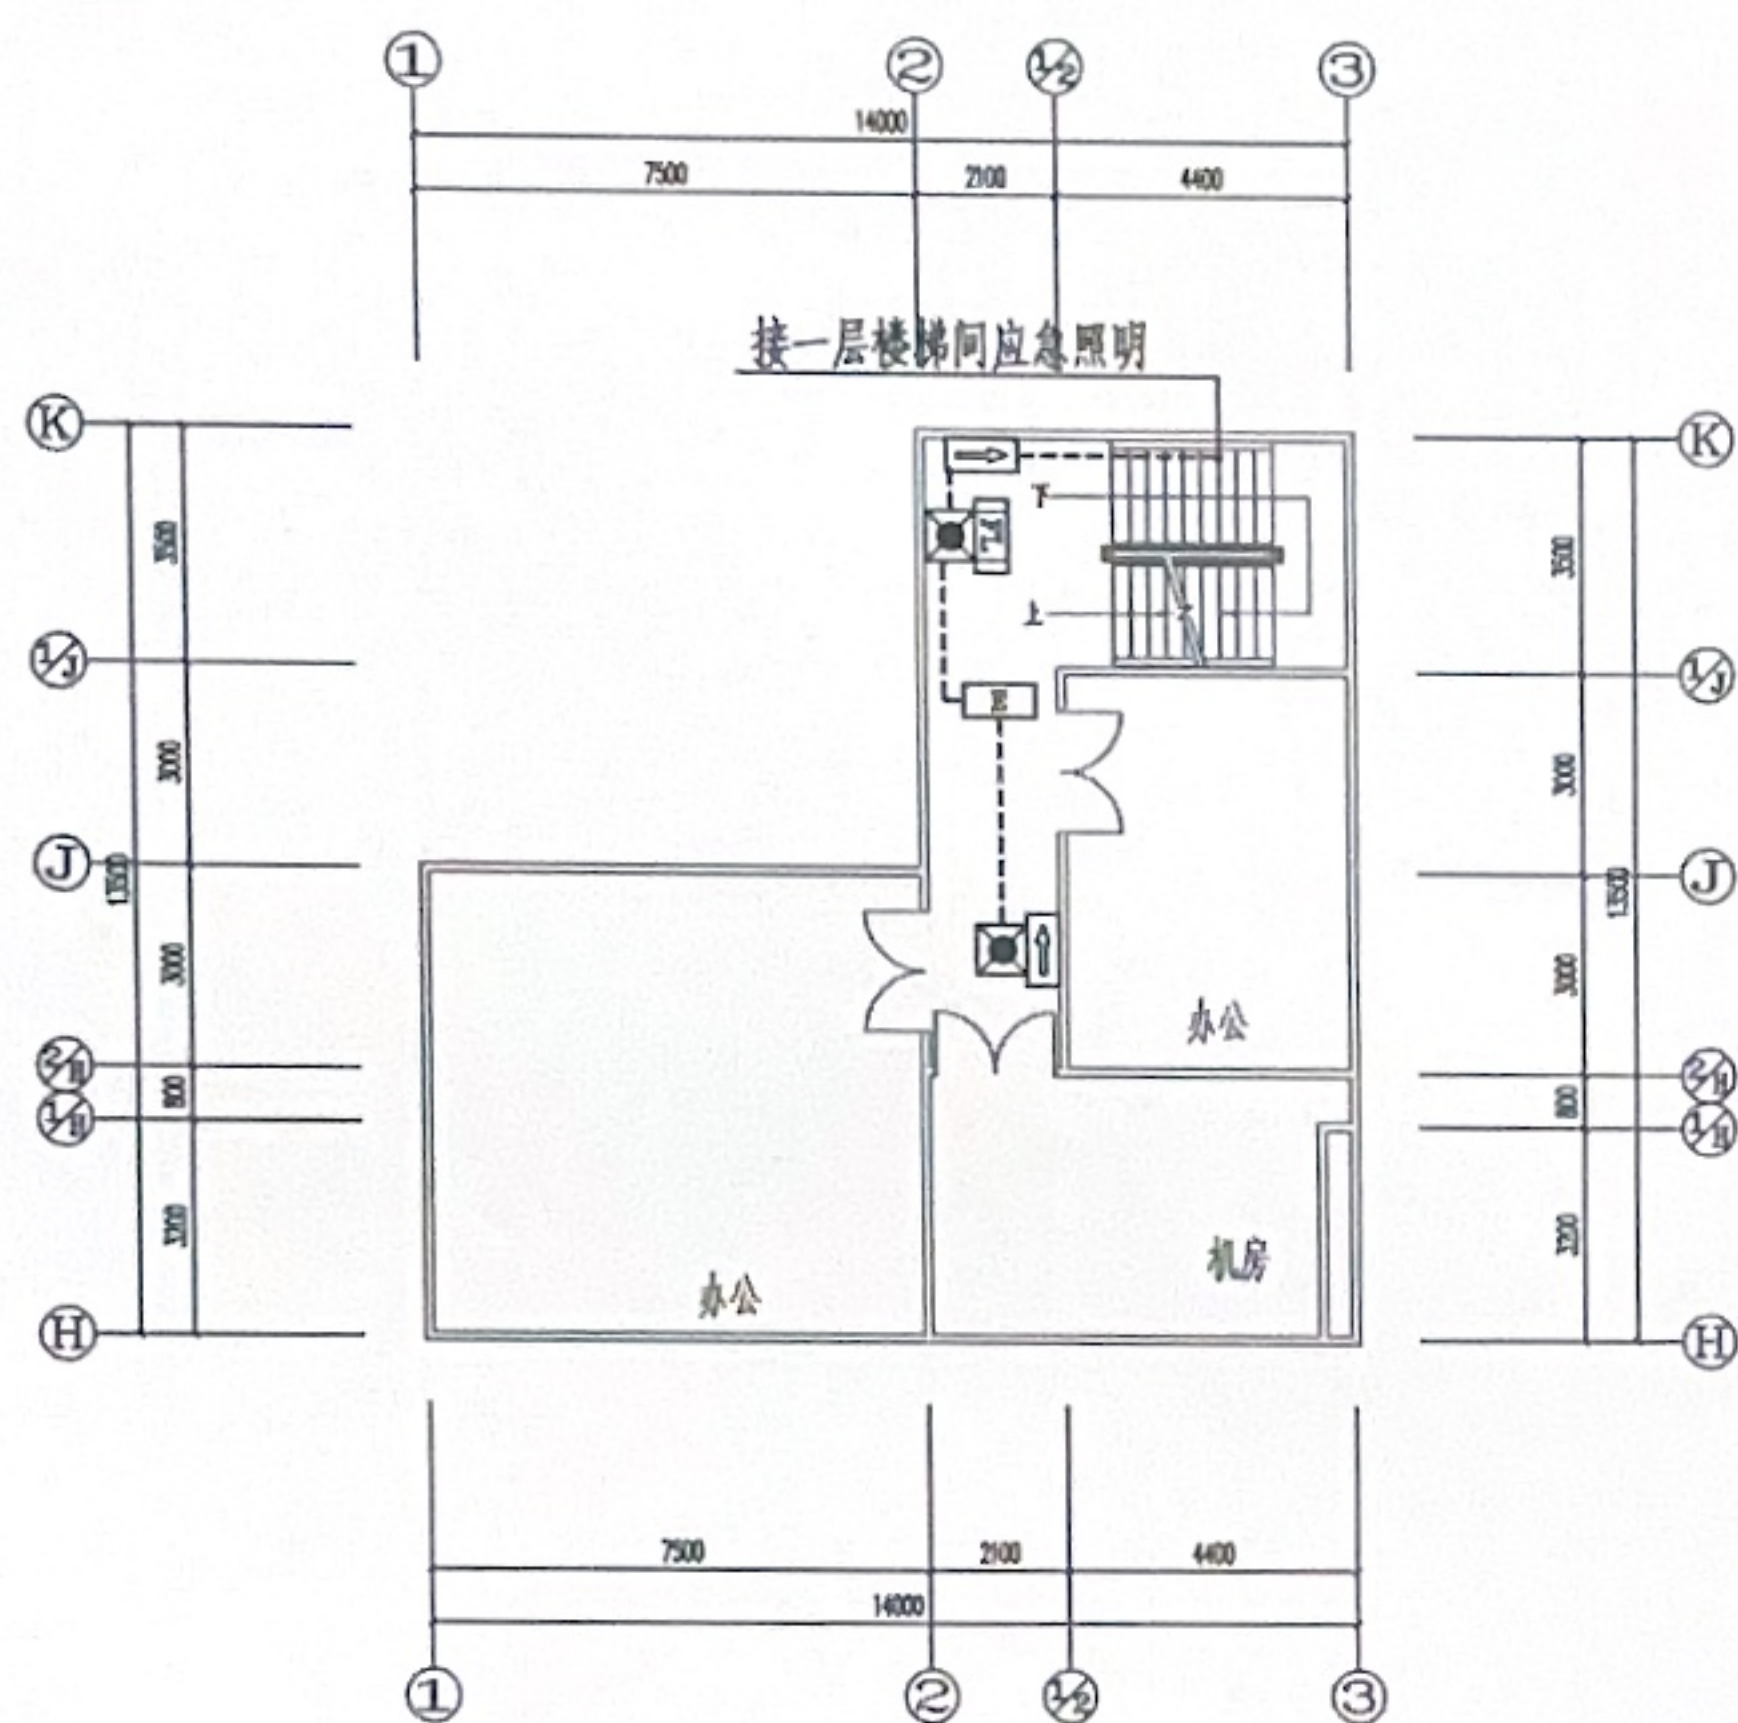

3.600标高应急照明与疏散指示平面图 1:100

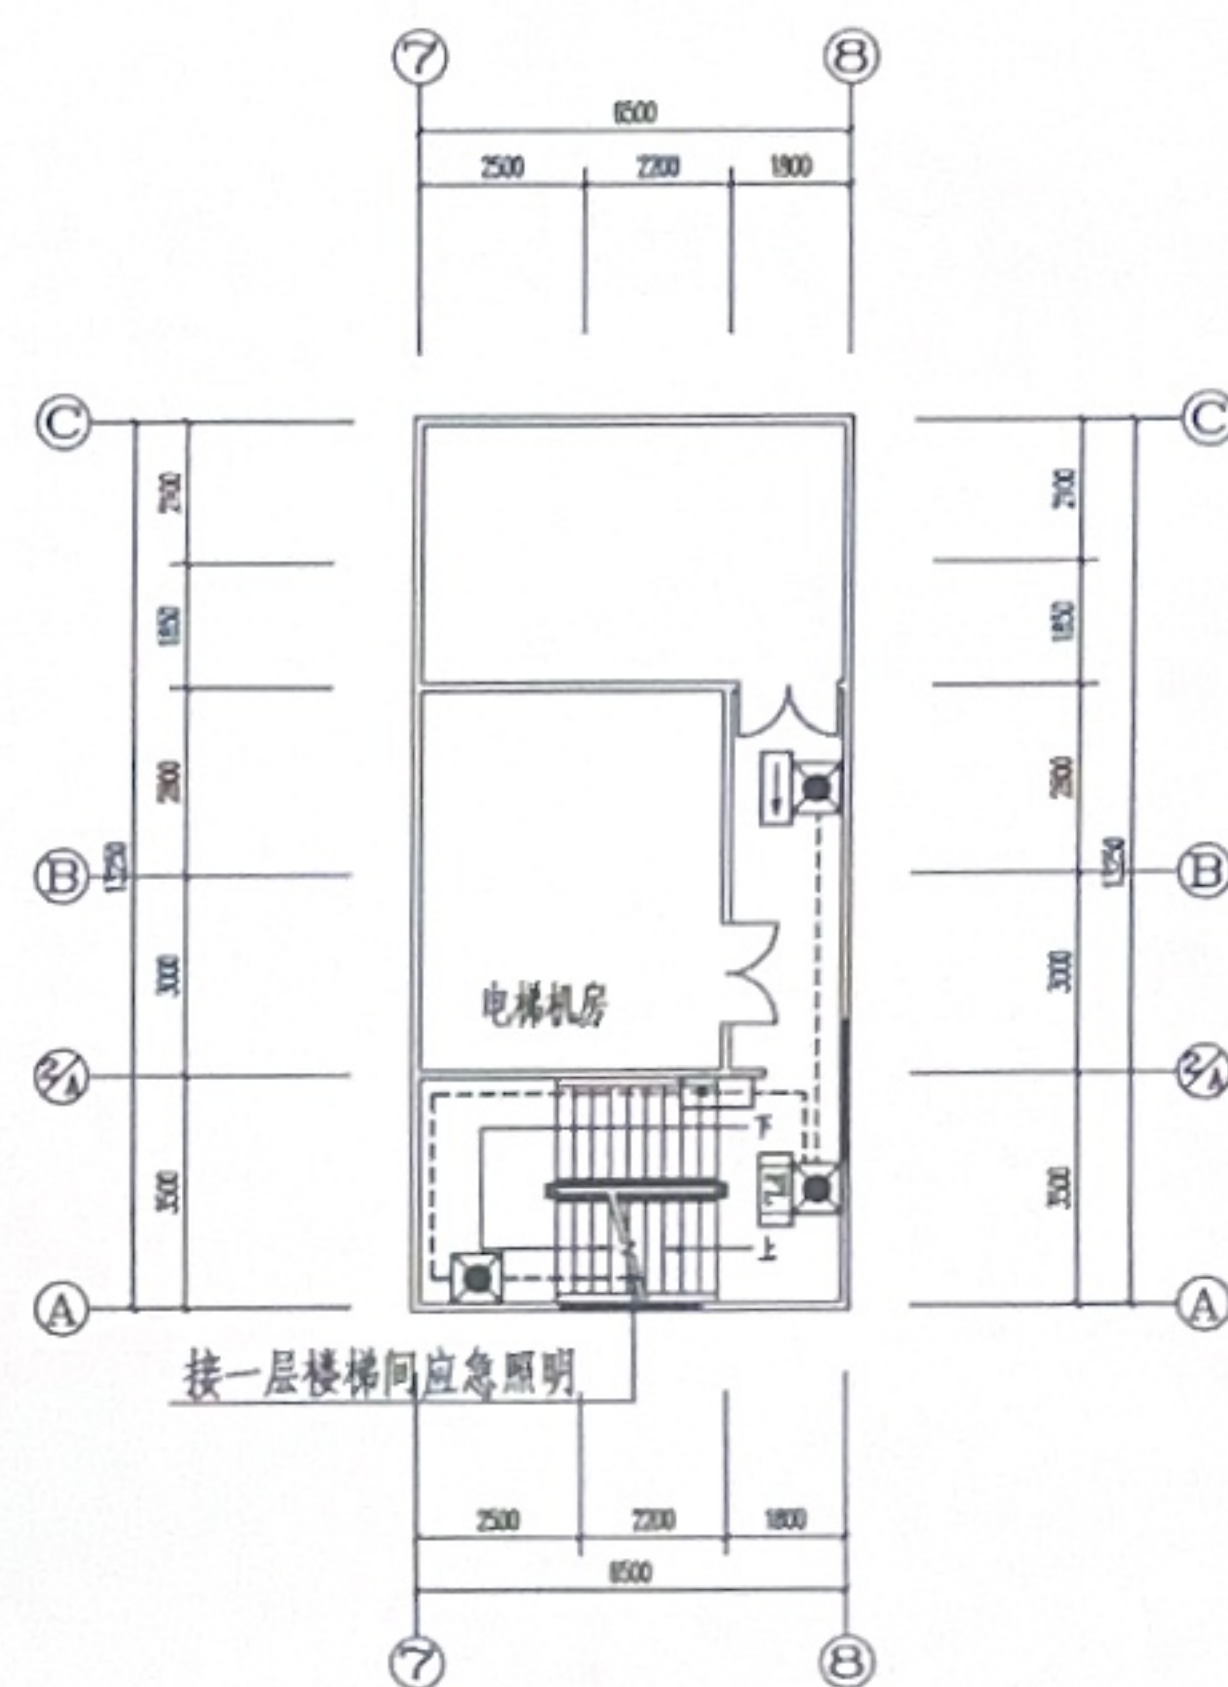

电梯机房(4.700标高)应急照明与疏散指示平面图 1:100

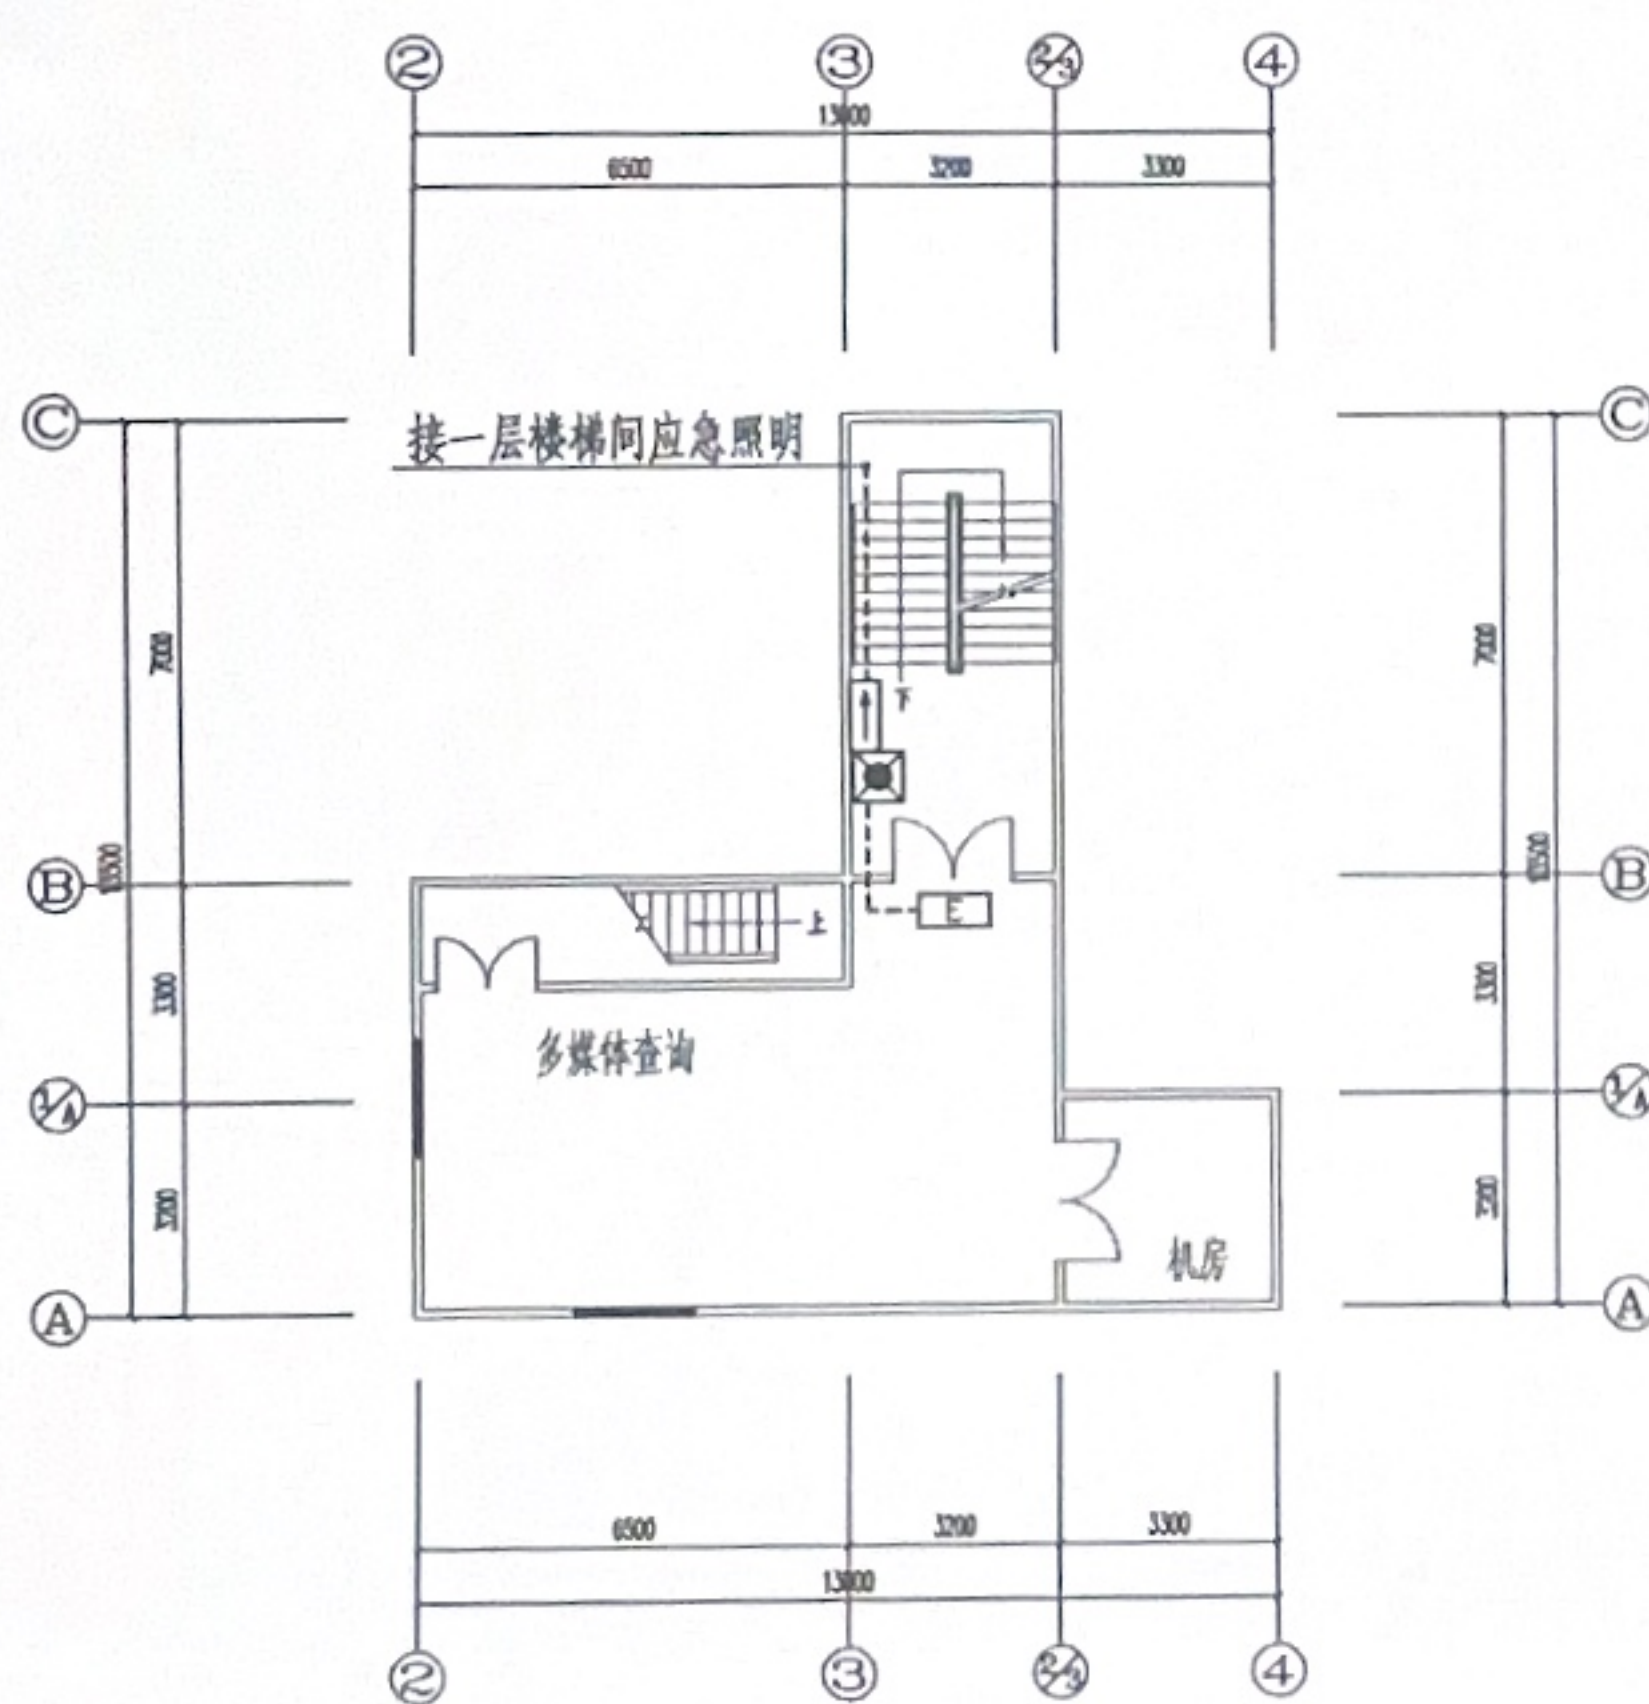

3.600标高应急照明与疏散指示平面图 1:100


图例

应急照明灯

疏散指示标志

防火门











