

# 西安工业大学教三楼三层教室改造项目

工 程 号: 250705  
设计阶段: 施工图  
专 业: 内装施


西安赫美特工程技术咨询有限公司

2025年07月







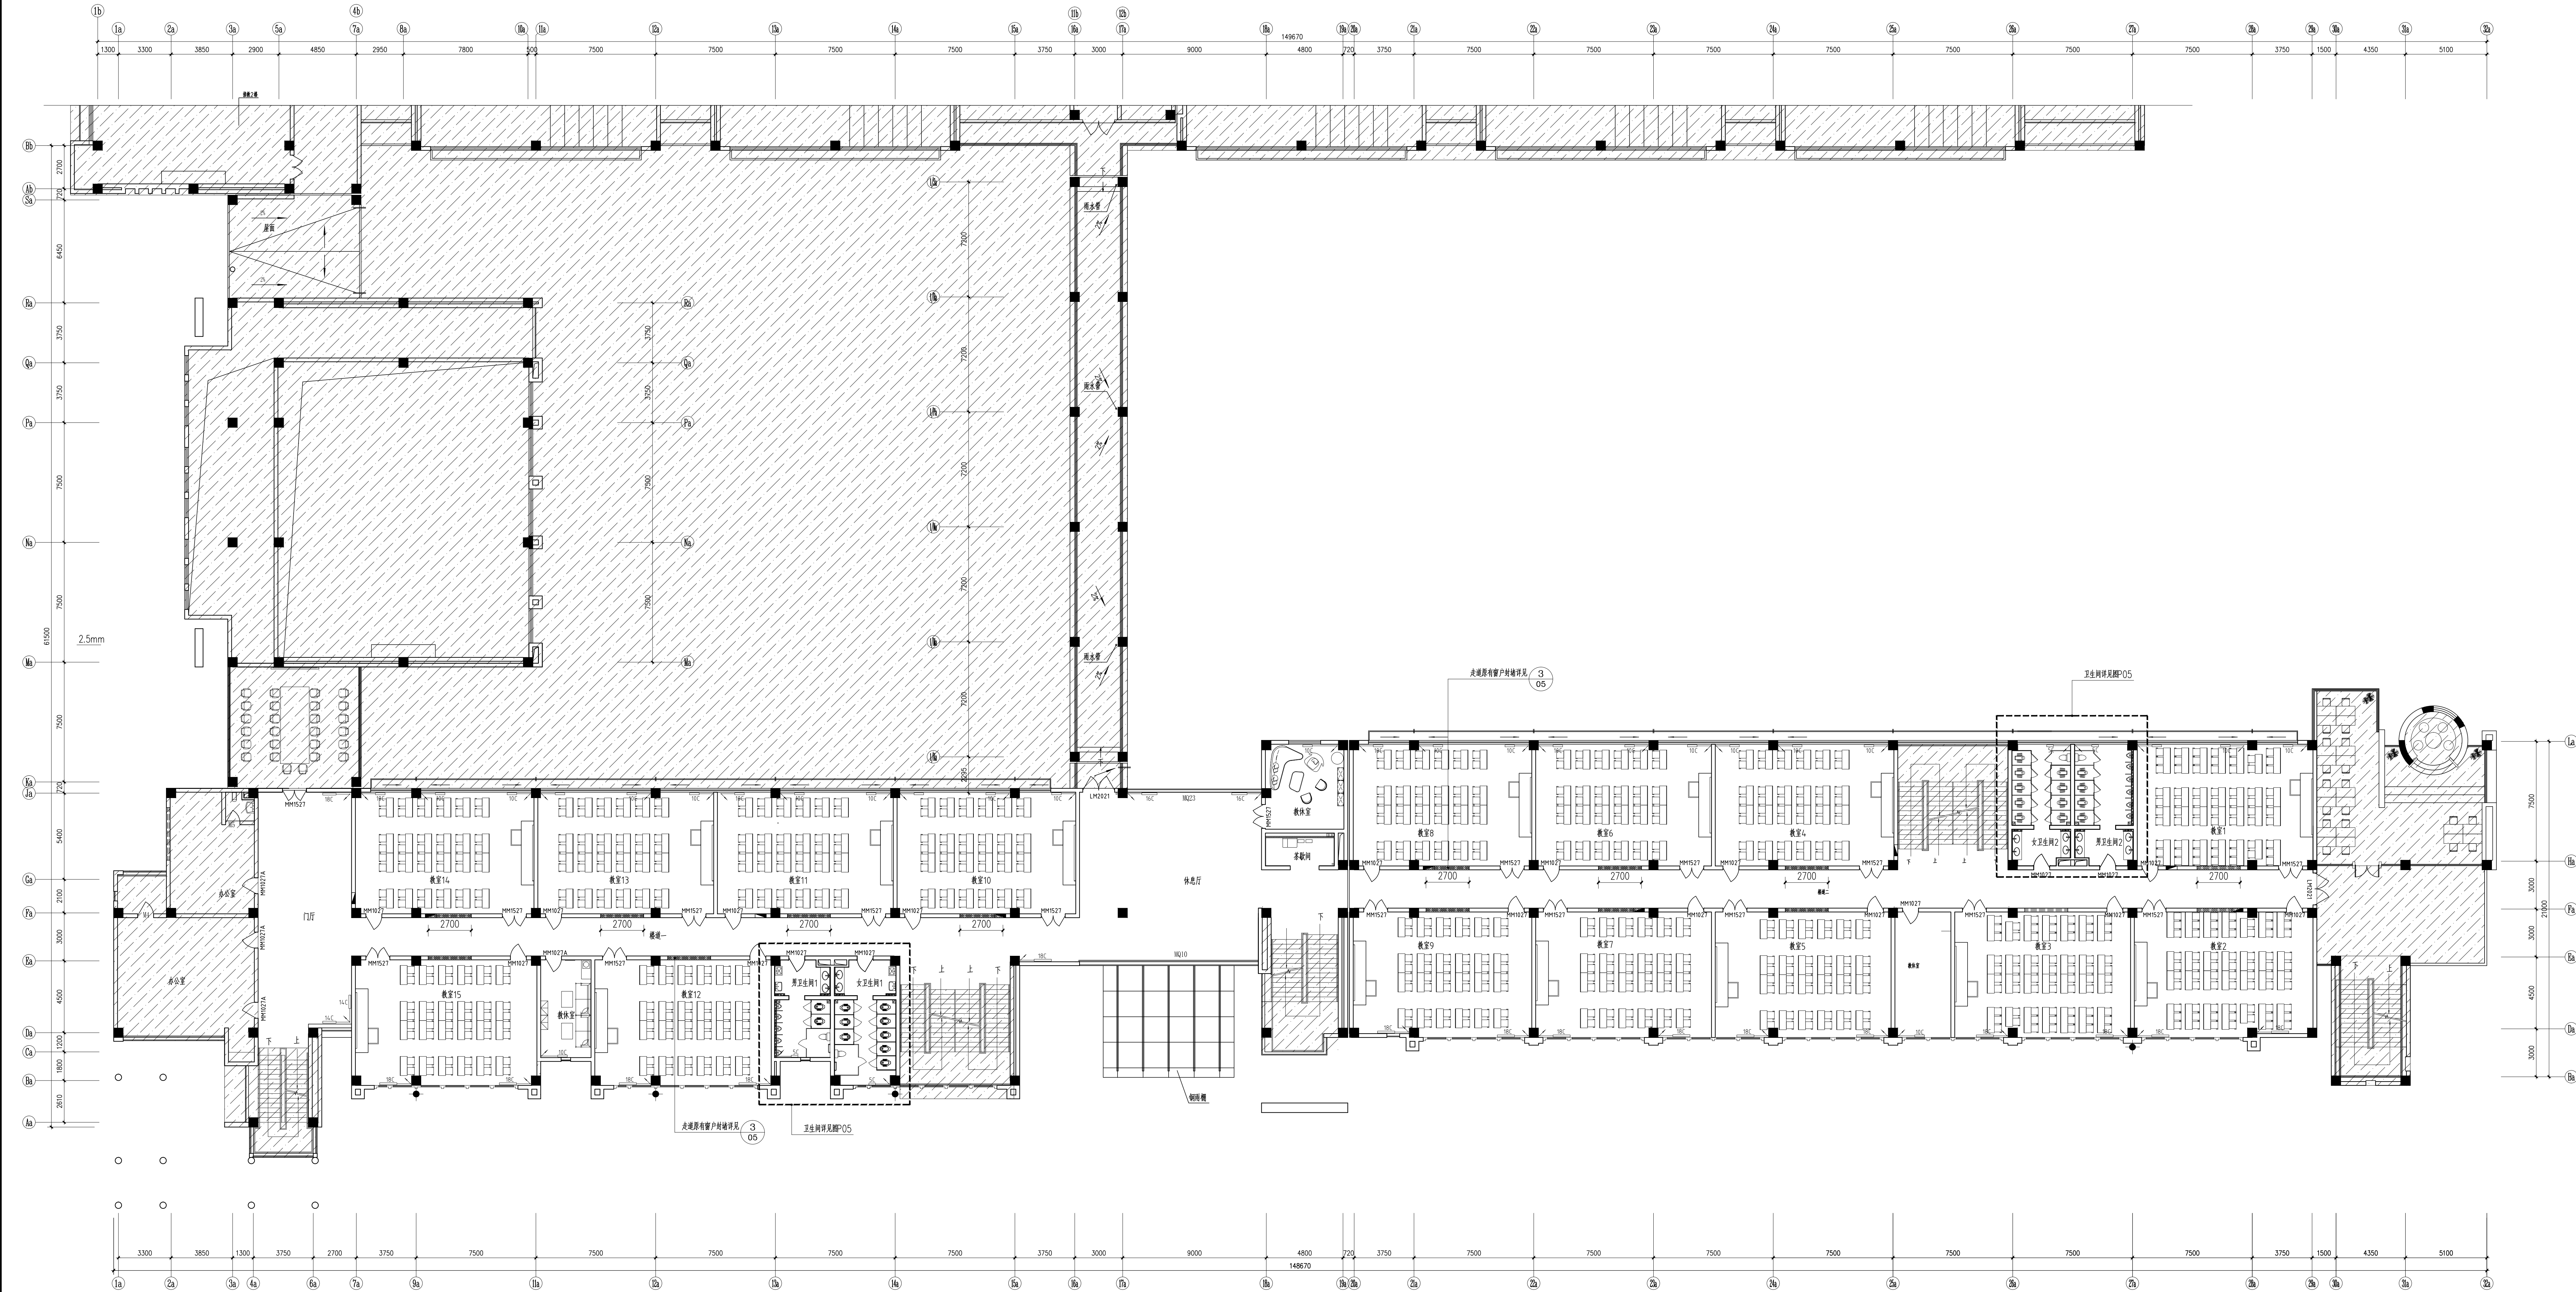

平面布置图 1:150

门 表				
门编号	门类型	门洞尺寸	数量	备注
HM1527	教室门	1500x2700	17	教室门洞尺寸
HM1527	教室门	1000x2700	15	教室门洞尺寸
HM1527A	教室门	1000x2700	9	教室门洞尺寸
LM2021	综合全玻璃推拉门	2000x2100	2	无门框

暖气规格说明					
暖气	暖气类型	暖气高度	暖气	暖气类型	暖气高度
18C	原有暖气暖气 (采暖18)	600	10C	原有暖气暖气 (采暖10)	600
16C	原有暖气暖气 (采暖16)	600	5C	原有暖气暖气 (采暖5)	600

图 会 签 Joint Check up			
总图		给排水	
建筑		暖通	
结构		电气	
图 名 注 Notes			
图 设计阶段 Design Stage			
方案	初设	报建	招标
人防	消防	园林	绿建

西安赫美特工程技术咨询有限公司


图 签 署 Signature			
项目负责人	姓名	刘博	
专业负责人	姓名	刘博	
审 定	姓名	刘博	
审 核	姓名	刘博	
校 对	姓名	刘博	
设 计	姓名	刘博	

工程名称 Project  
西安工业大学教三楼三层教室改造项目

子项名称 Sub Item  
西安工业大学教三楼三层教室改造项目

图 名称 Title  
平面布置图

工程号	250705
专业	暖通
比例	1:100
日期	2025年07月

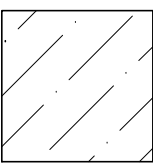

注：平面图中比例尺及标注的尺寸均属于本设计范围。



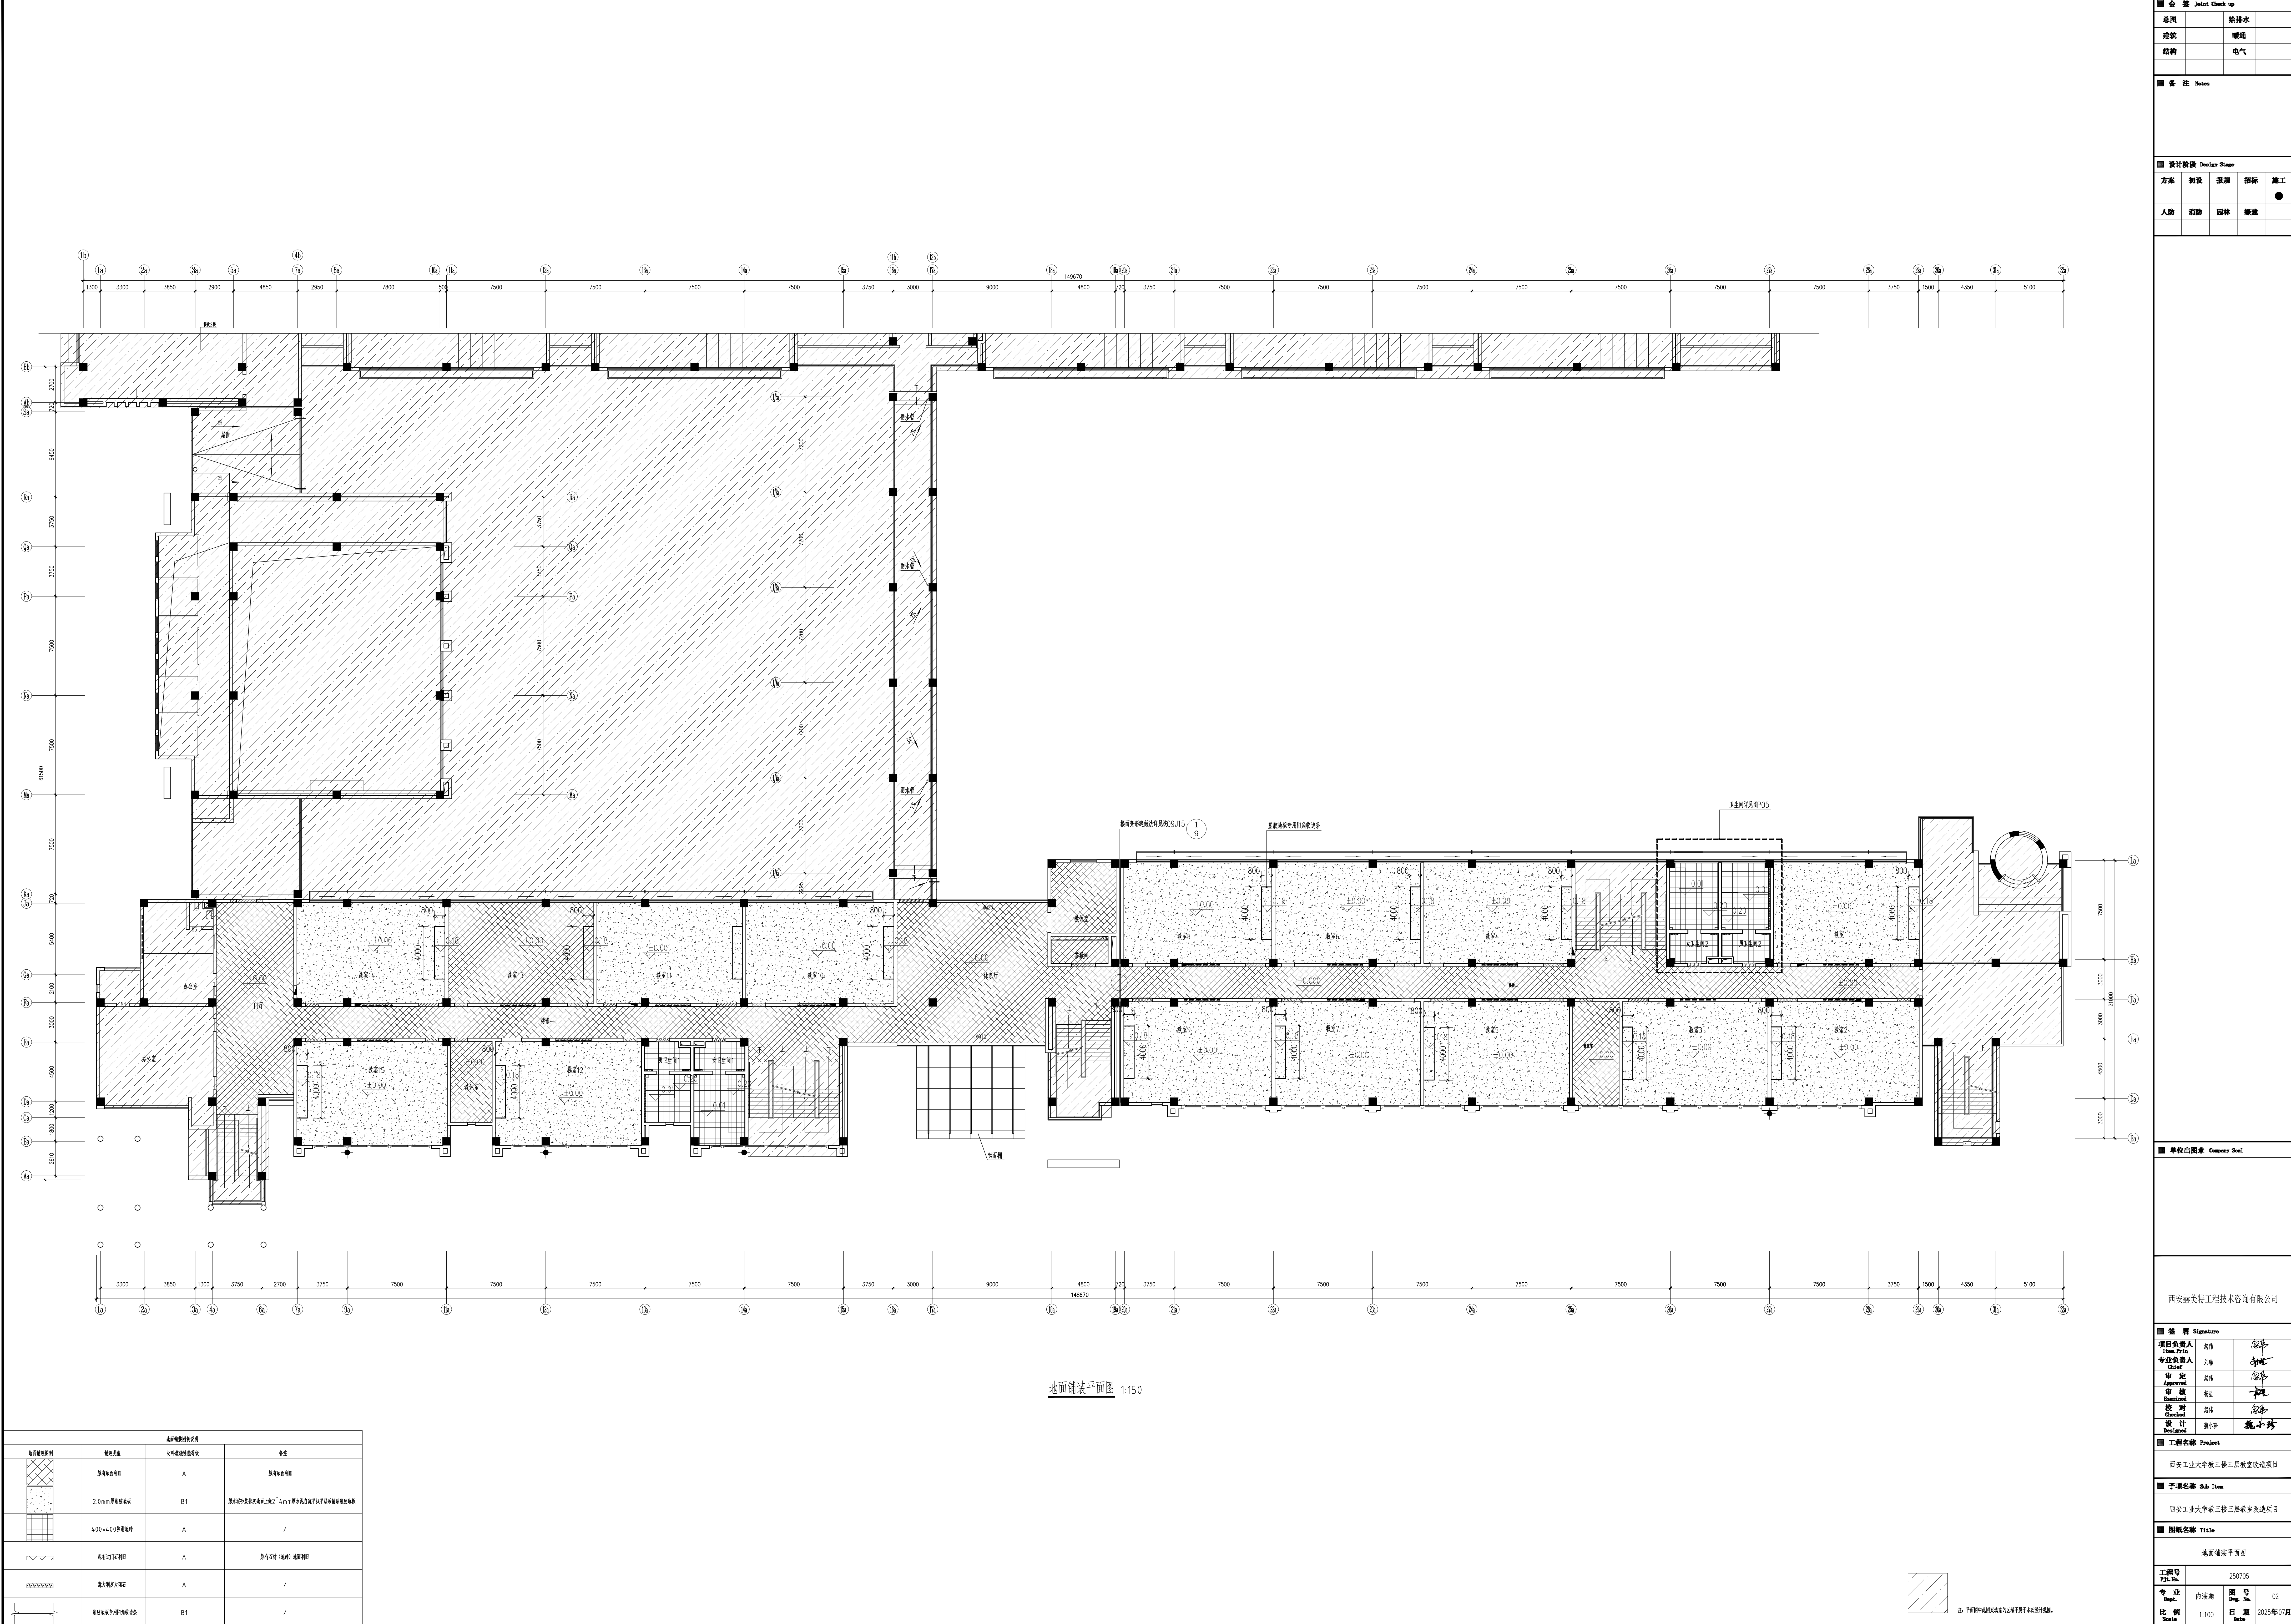



图 会 签 Joint Check up			
总图		给排水	
建筑		暖通	
结构		电气	
图 各 注 Notes			
图 设计阶段 Design Stage			
方案	初设	报建	招标
人防	消防	园林	基建
图 单位出图章 Company Seal			
西安赫美特工程技术咨询有限公司			
图 签 署 Signature			
项目负责人	负责	签字	
专业负责人	负责	签字	
审 定	负责	签字	
审 核	负责	签字	
校 对	负责	签字	
设 计	负责	签字	
图 工程名称 Project			
西安工业大学教三楼三层教室改造项目			
图 子项名称 Sub Item			
西安工业大学教三楼三层教室改造项目			
图 图框名称 Title			
地面铺装平面图			
工程号	250705		
专 业	内装	图 号	02
比 例	1:100	日 期	2025年07月



■ 各 注 Notes				
■ 设计阶段 Design Stage				
方案	初设	报规	招标	施工
				●
人防	消防	园林	暖通	




顶面布置平面图 1:150

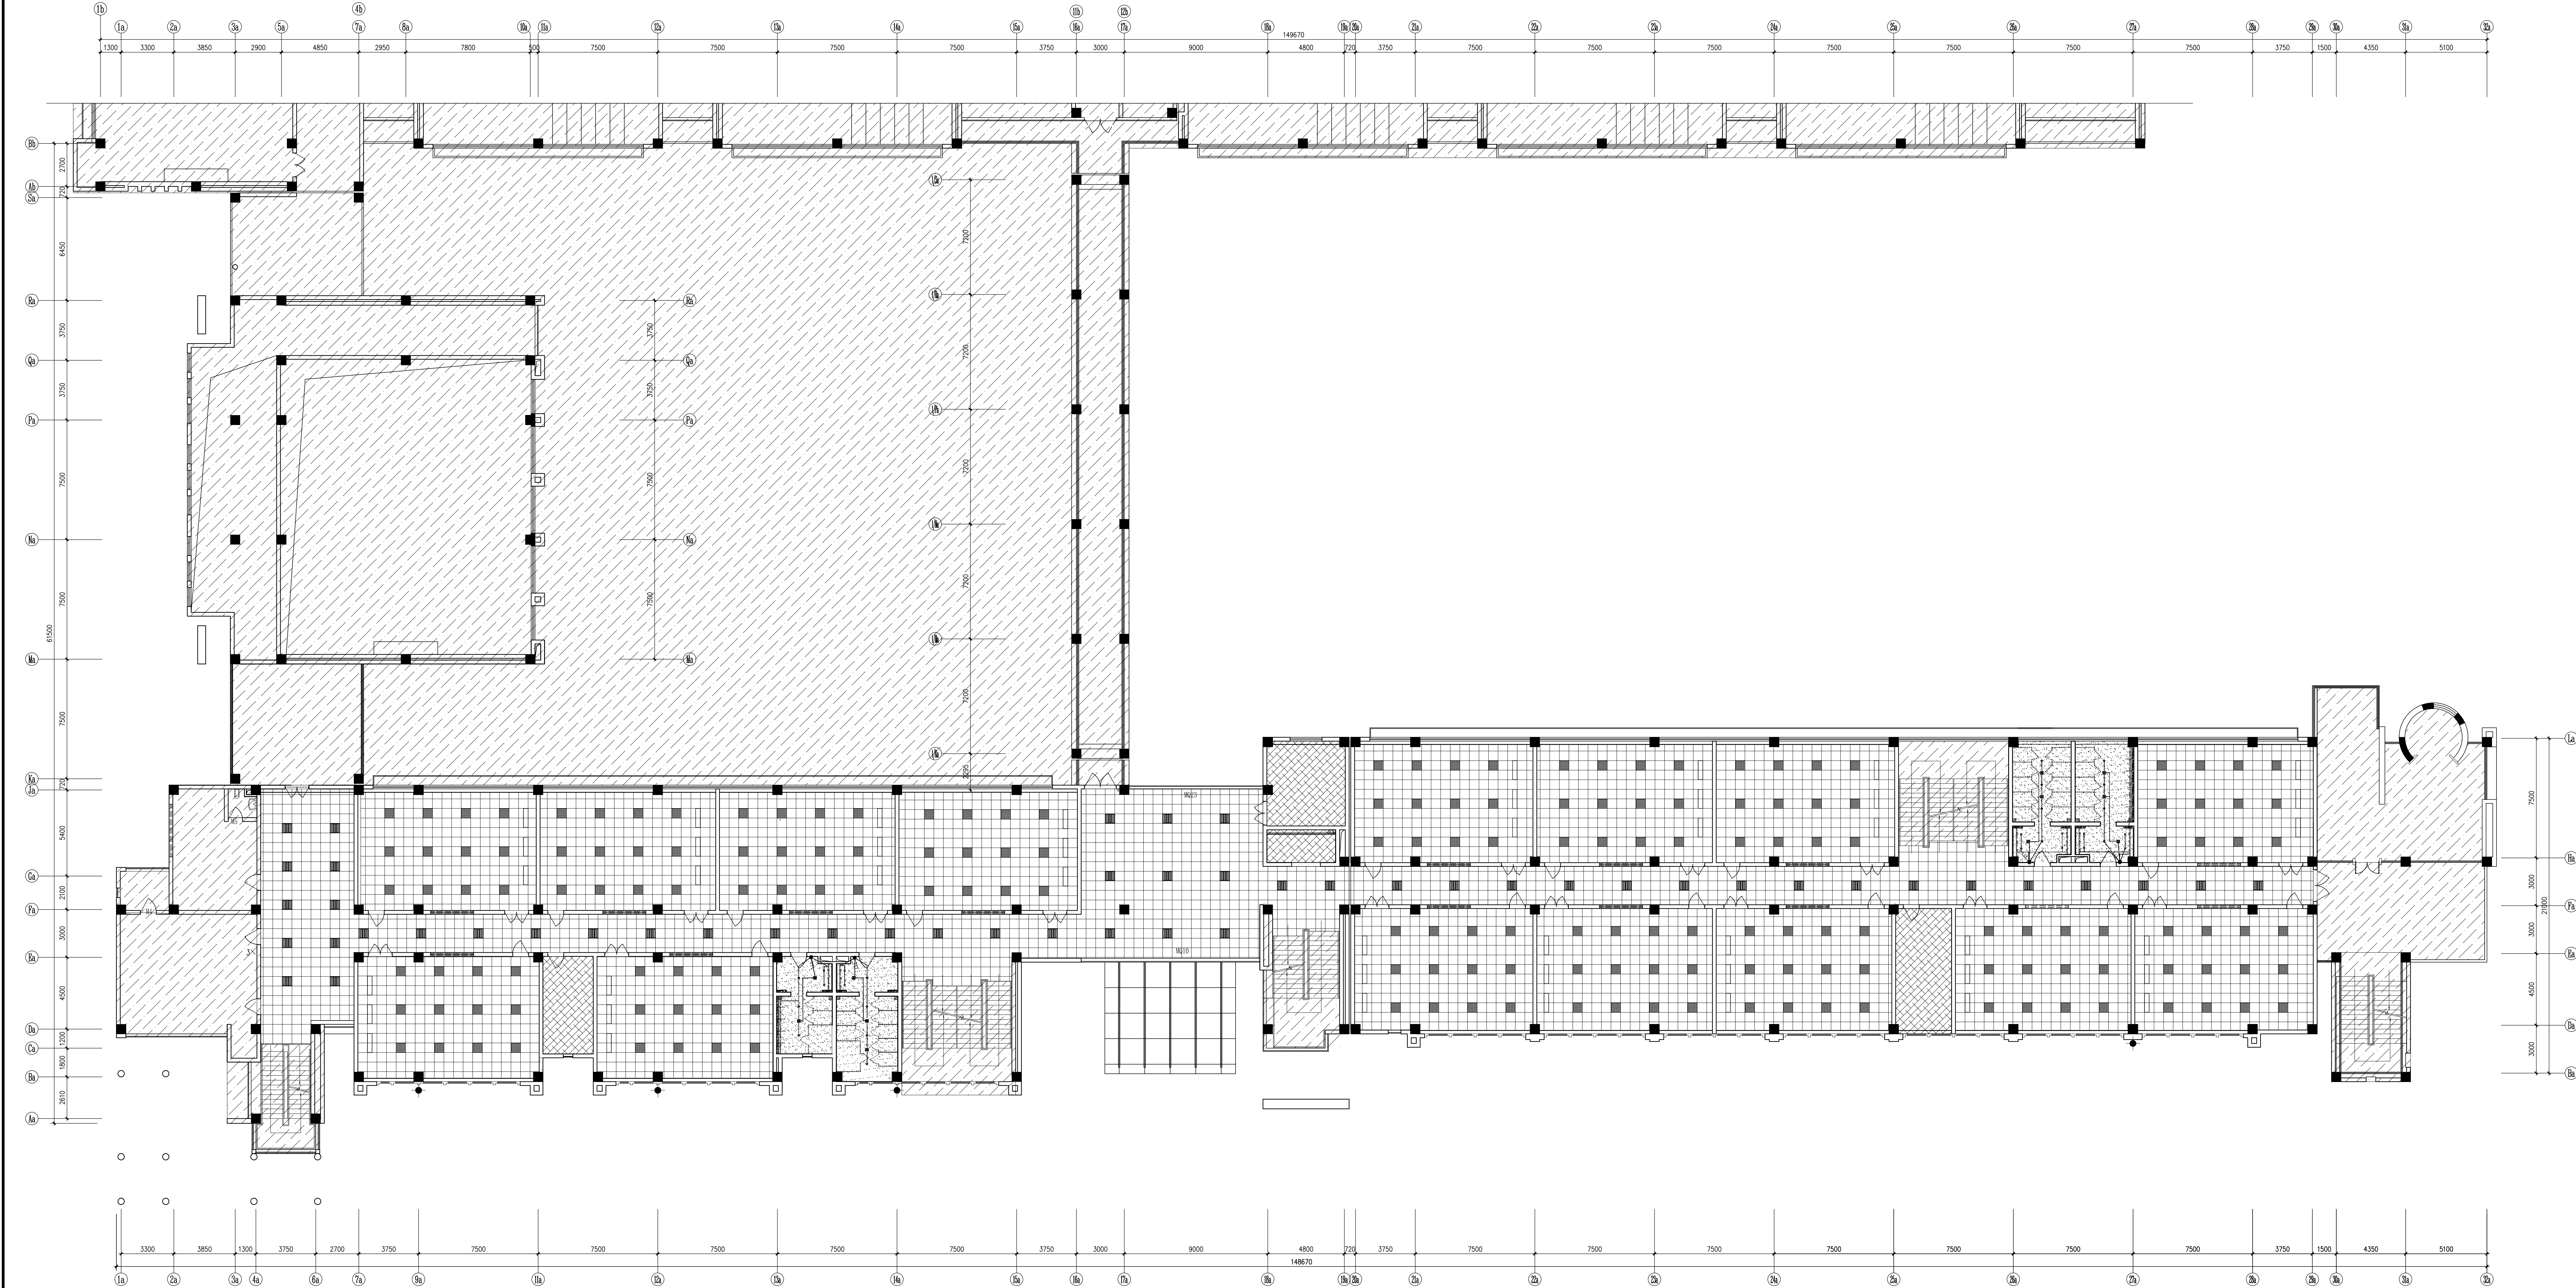

照明平面图 1:150

灯具规格表				
灯具规格	灯具类型	安装方式	功率	色温
300x1200 格栅灯 (圆灯)	嵌入式	4.0W/M	5700K	调光
600x600 格栅灯 (圆灯)	嵌入式	36W	5700K	调光
600x600 LED 格栅灯 (圆灯)	嵌入式	36W	5700K	调光
LED 筒灯	嵌入式	12W	5700K	调光
LED 射灯	嵌入式	12W	5700K	调光
射灯	嵌入式	4.0W	/	调光
射灯	嵌入式	10W/M	/	调光

光源规格表			
光源规格	光源名称	光源规格/功率	备注
LED 格栅灯	LED 格栅灯	A	调光至 1/3 亮度时格栅灯亮度及色温与格栅灯亮度及色温一致
LED 筒灯	LED 筒灯	/	调光至 1/3 亮度时筒灯亮度及色温与筒灯亮度及色温一致
LED 射灯	LED 射灯	A	调光至 1/3 亮度时射灯亮度及色温与射灯亮度及色温一致

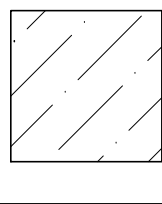

注：平面图中比例尺及光源规格均属于本设计范围。

图 会 签 Joint Check up			
总图		给排水	
建筑		暖通	
结构		电气	
图 各 注 Notes			
图 设计阶段 Design Stage			
方案	初设	报建	招标
人防	消防	园林	暖通

西安赫美特工程技术咨询有限公司

图 签 署 Signature			
项目负责人	姓名	刘博	签字
专业负责人	姓名	刘博	签字
审 定	姓名	刘博	签字
审 核	姓名	刘博	签字
校 对	姓名	刘博	签字
设 计	姓名	刘博	签字

工程名称 Project

西安工业大学教三楼三层教室改造项目

子项名称 Sub Item


西安工业大学教三楼三层教室改造项目

图 名称 Name


照明平面图

工程号	250705	图 号	04
专业	内装	日期	2025年07月
比例	1:100	日期	2025年07月




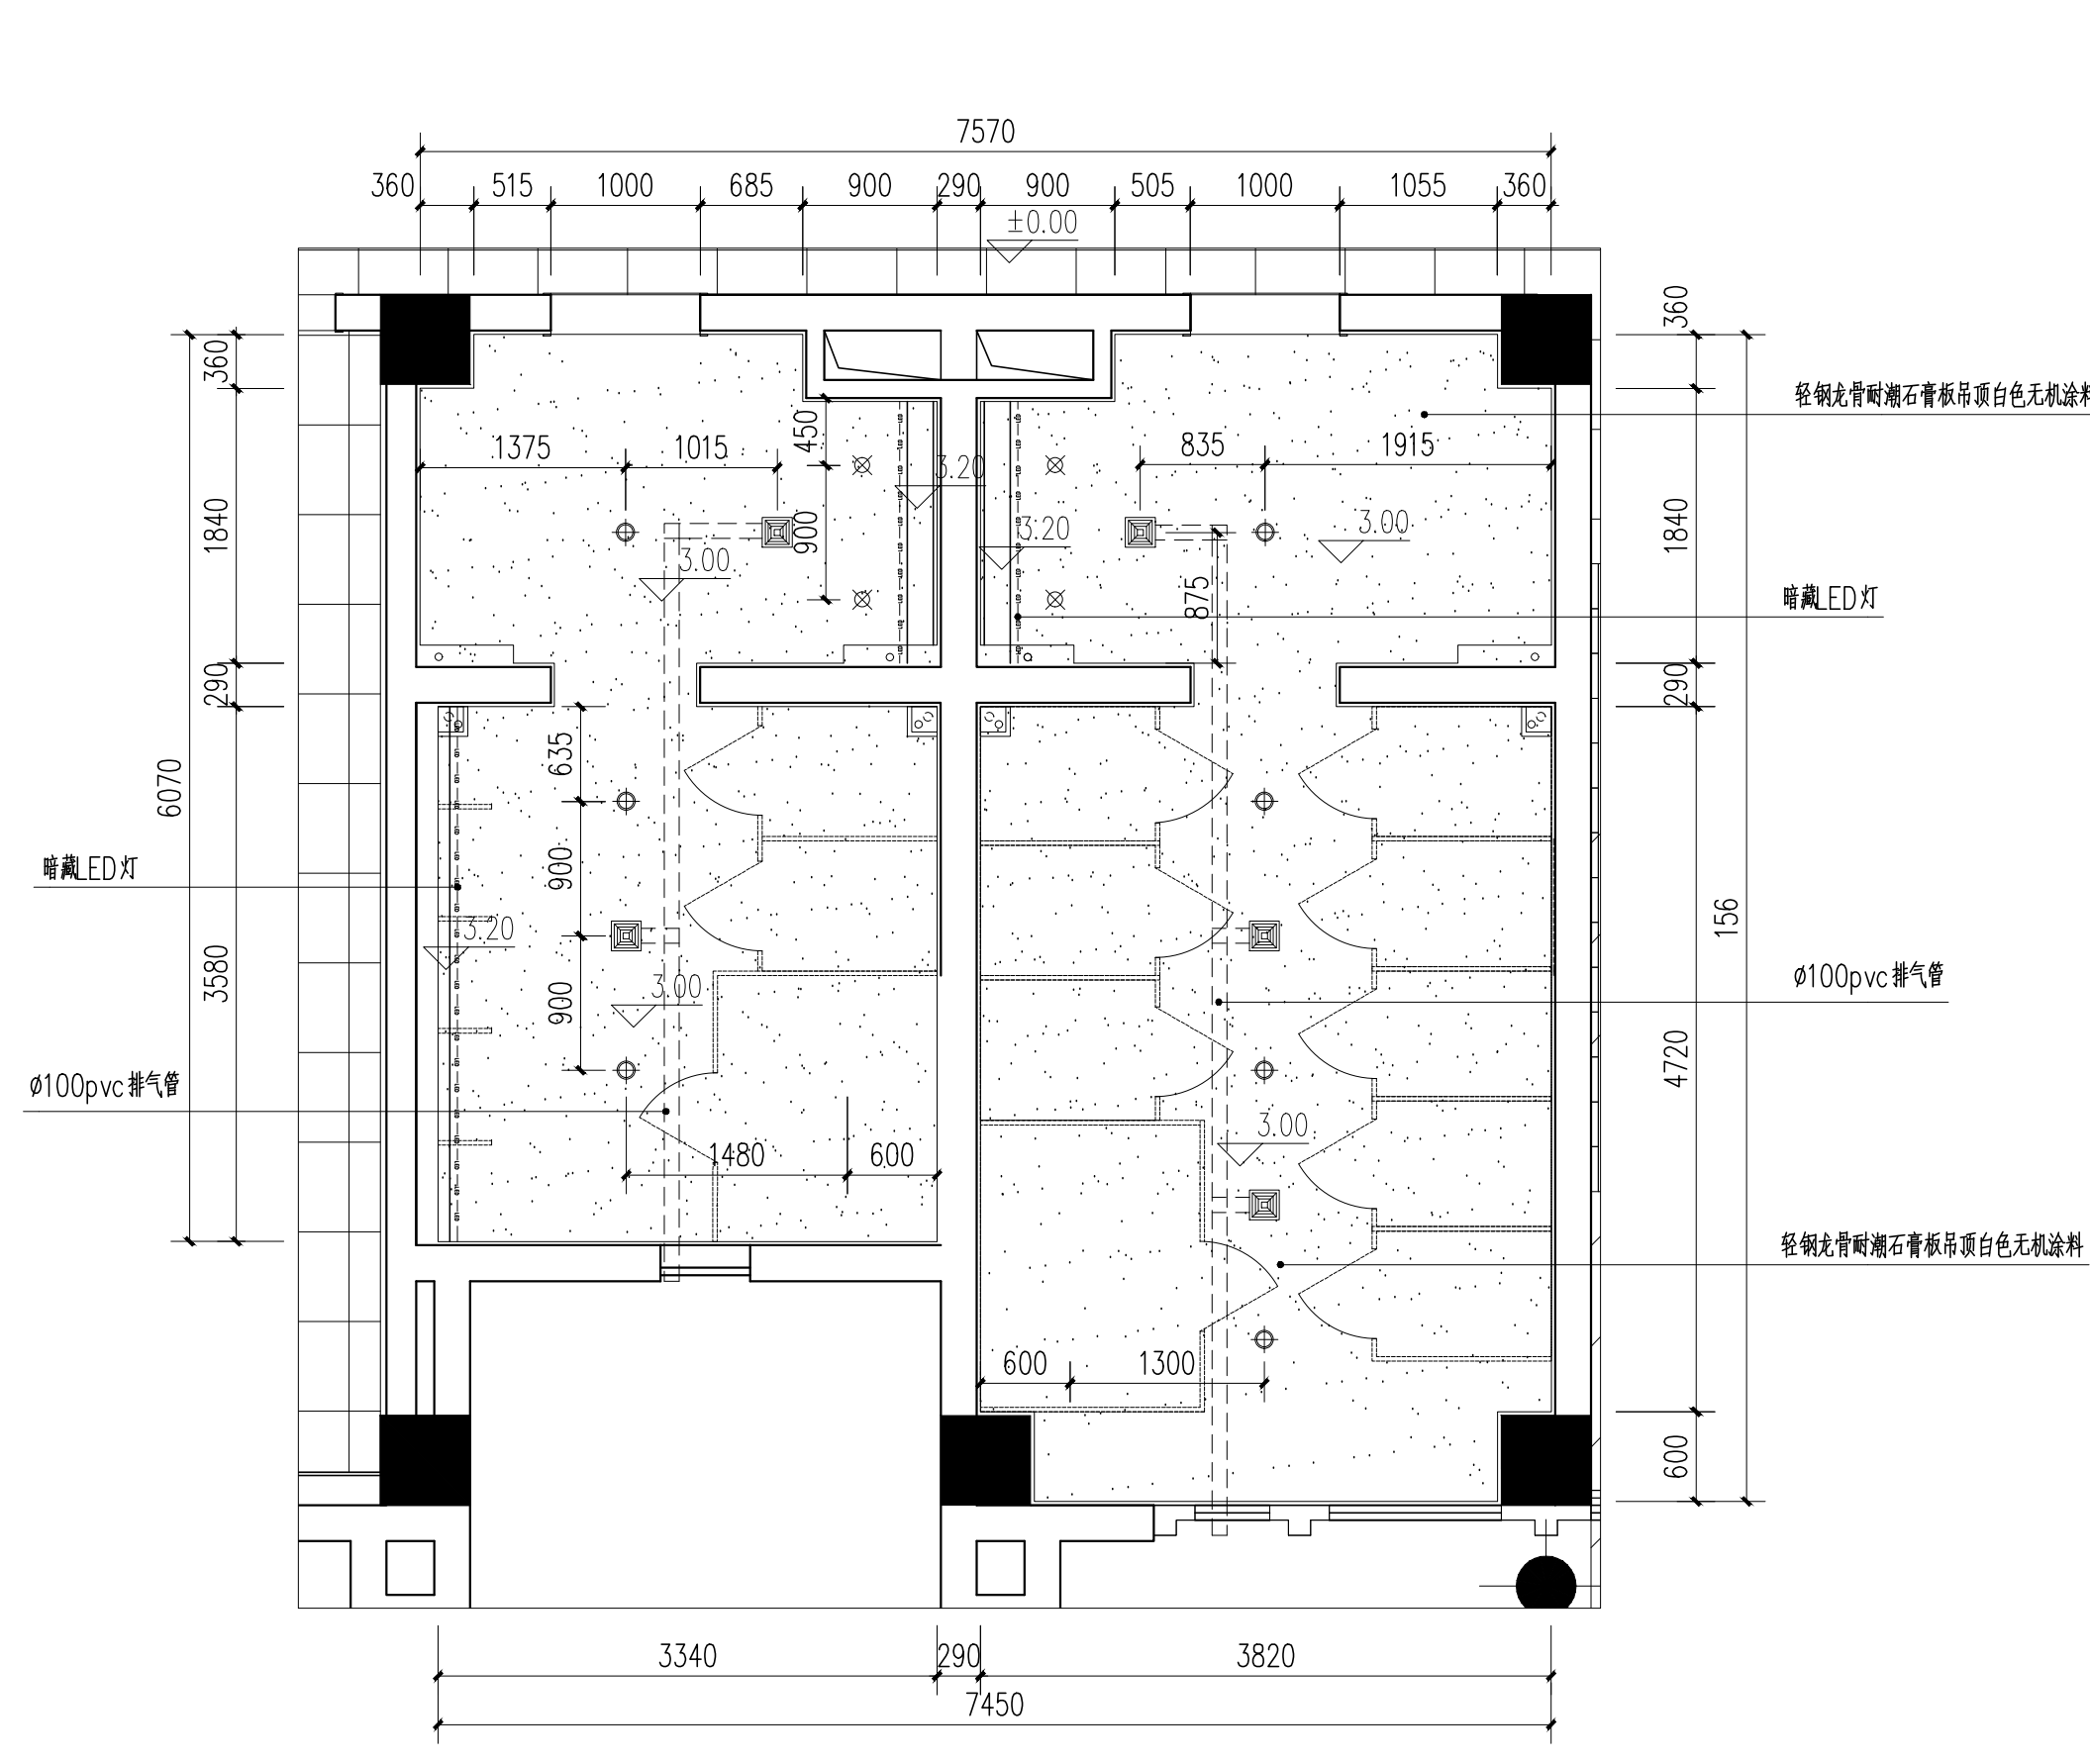


卫生间1顶面布置图 1:50

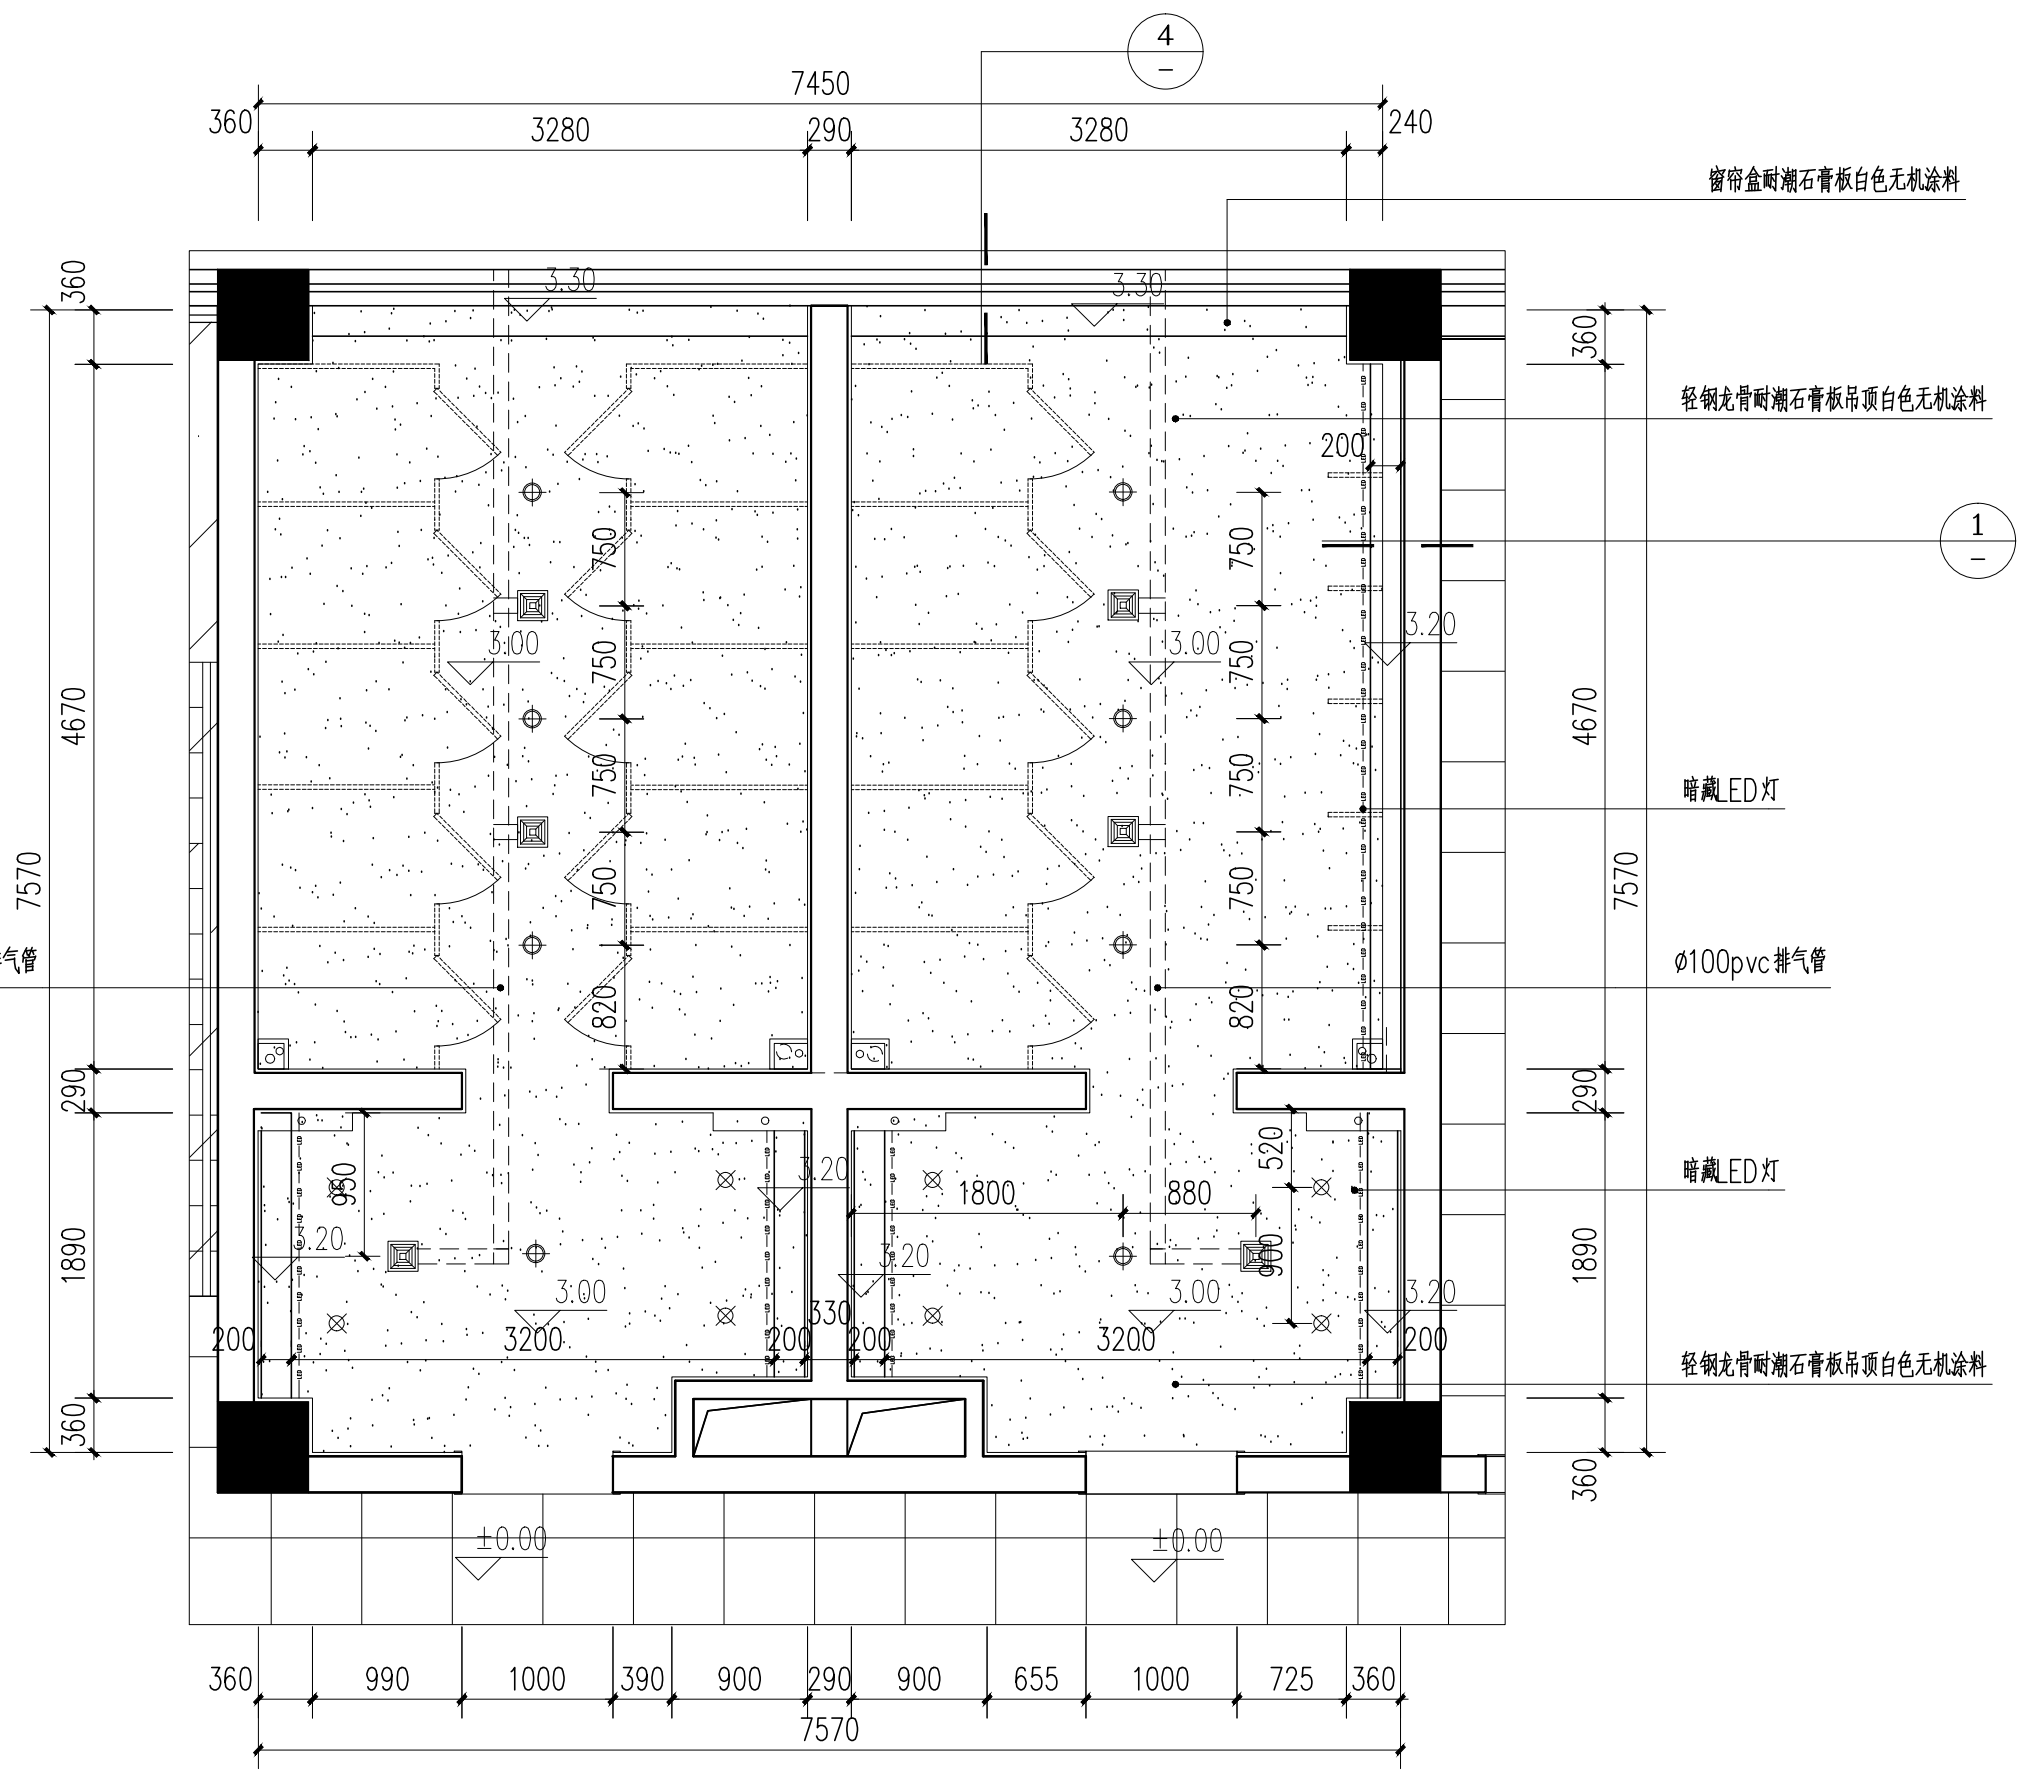


卫生间2顶面布置图 1:50

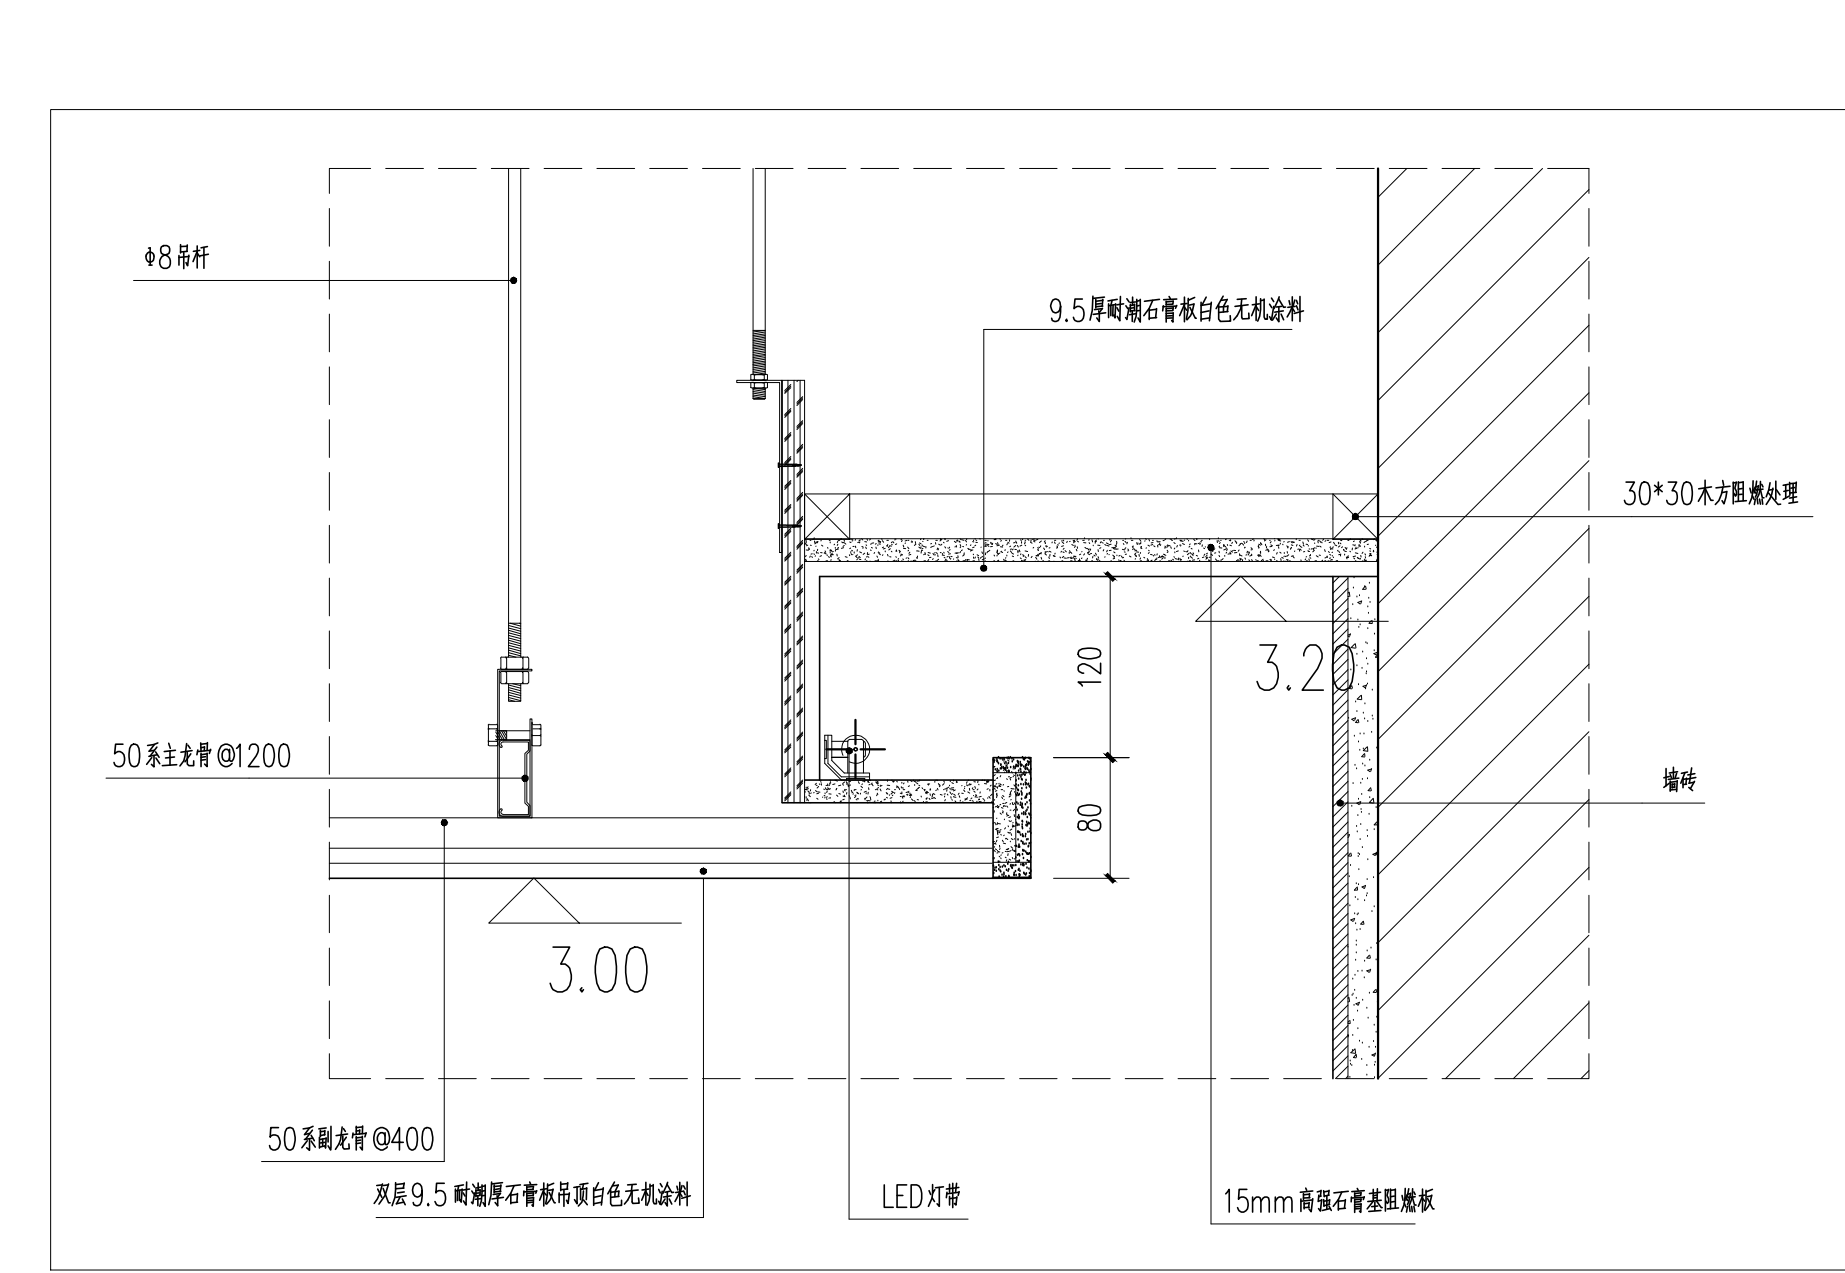


卫生间灯槽节点图 1:5

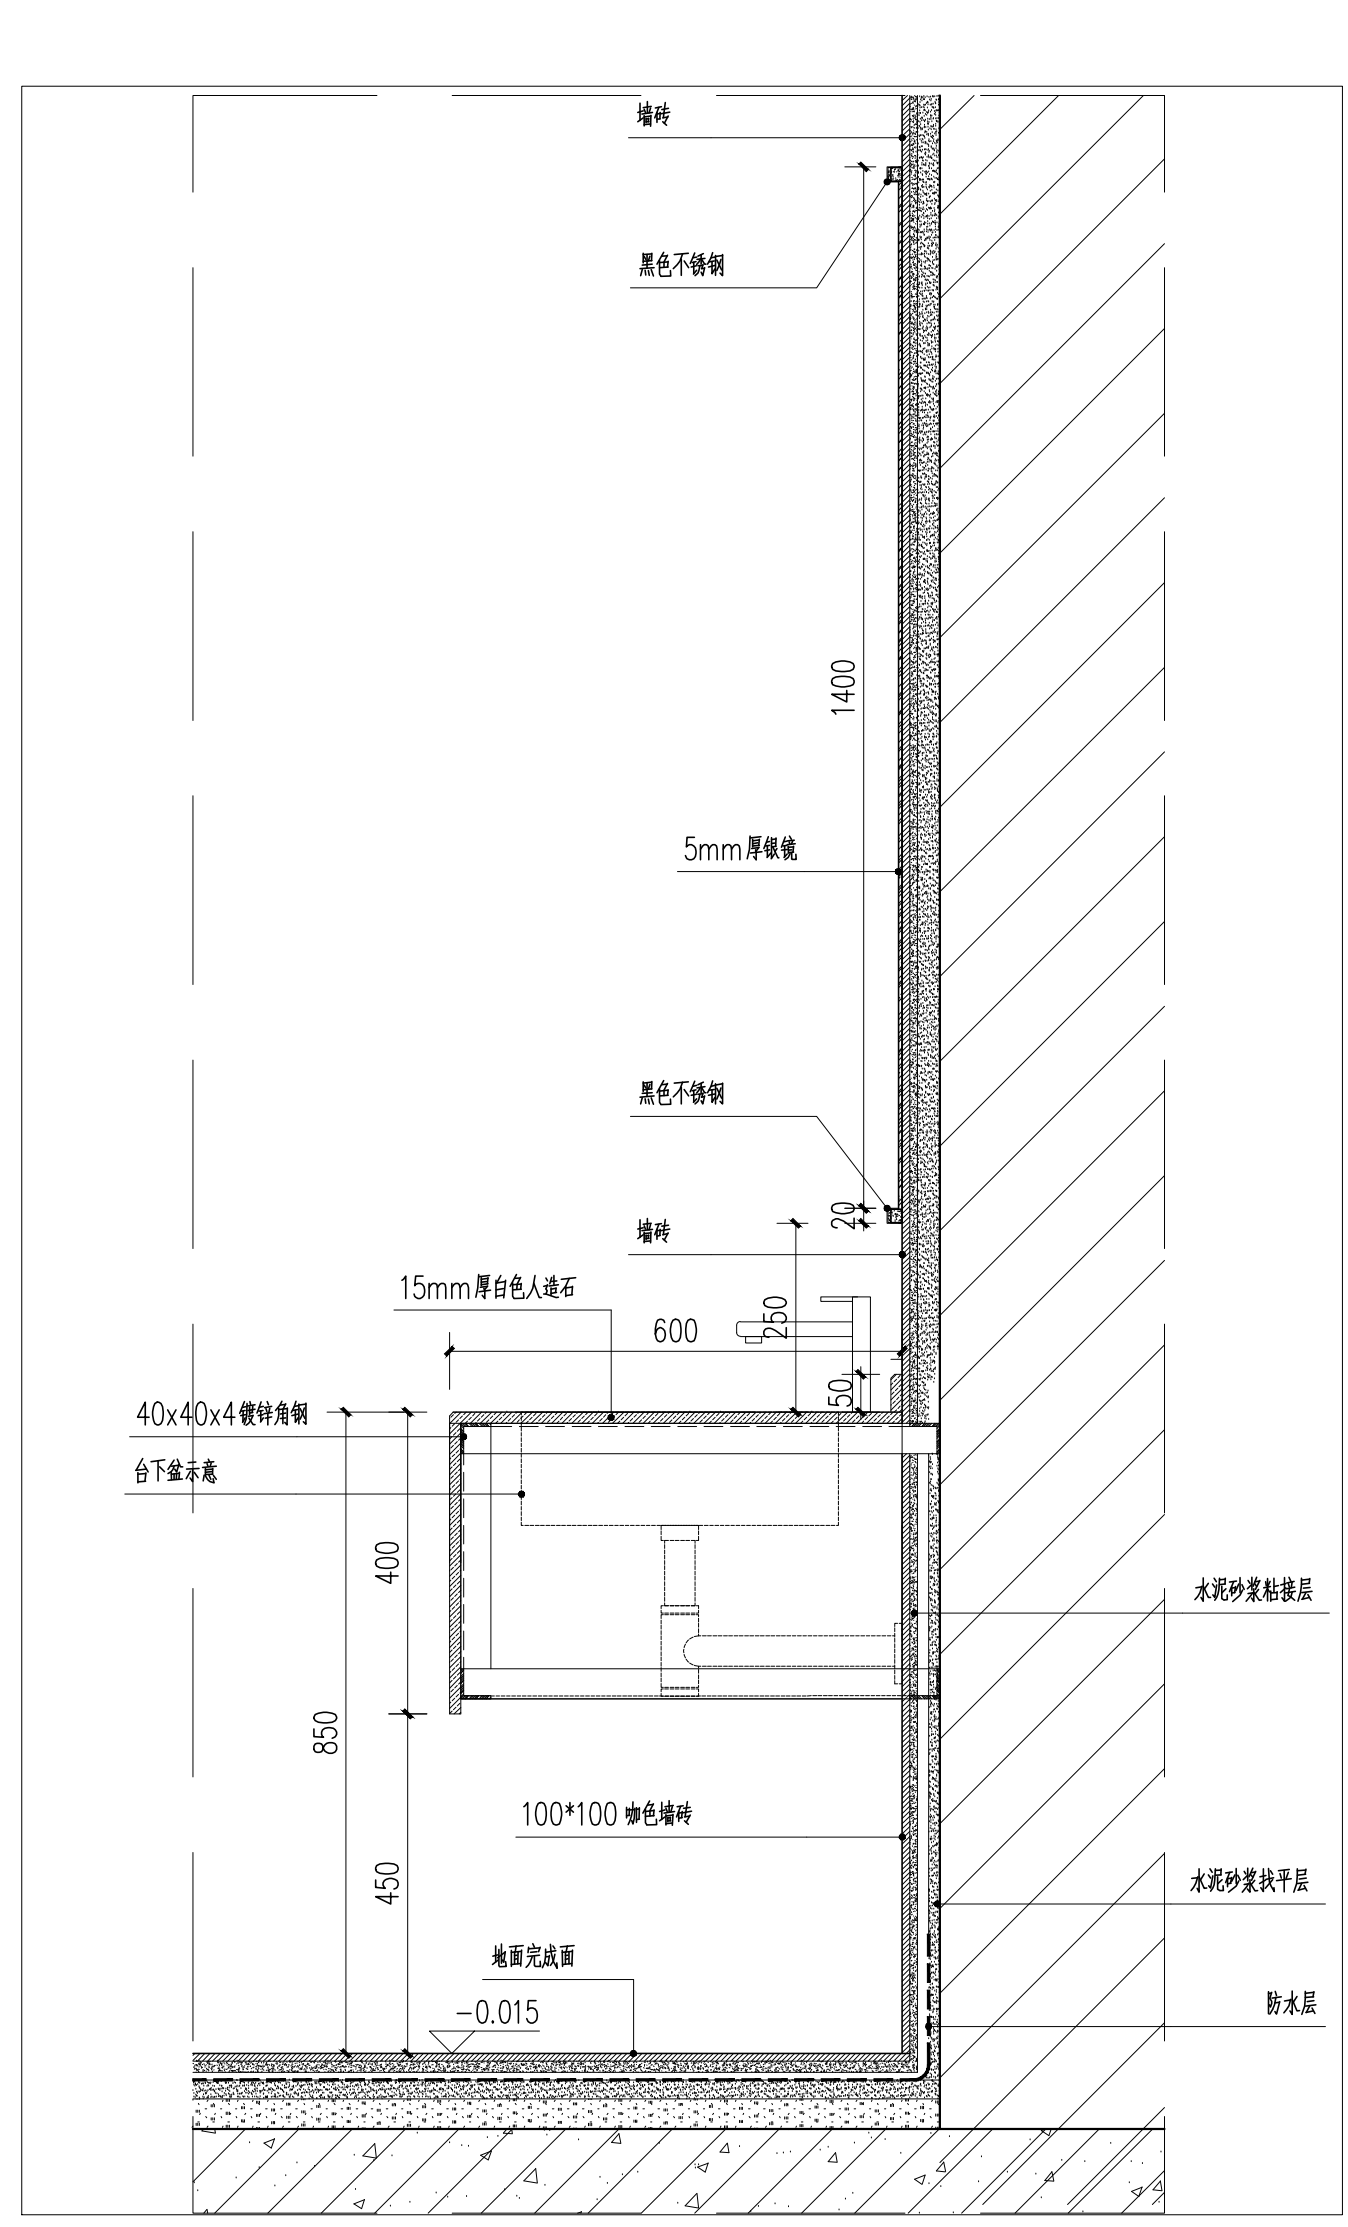


卫生间洗手台节点图 1:10

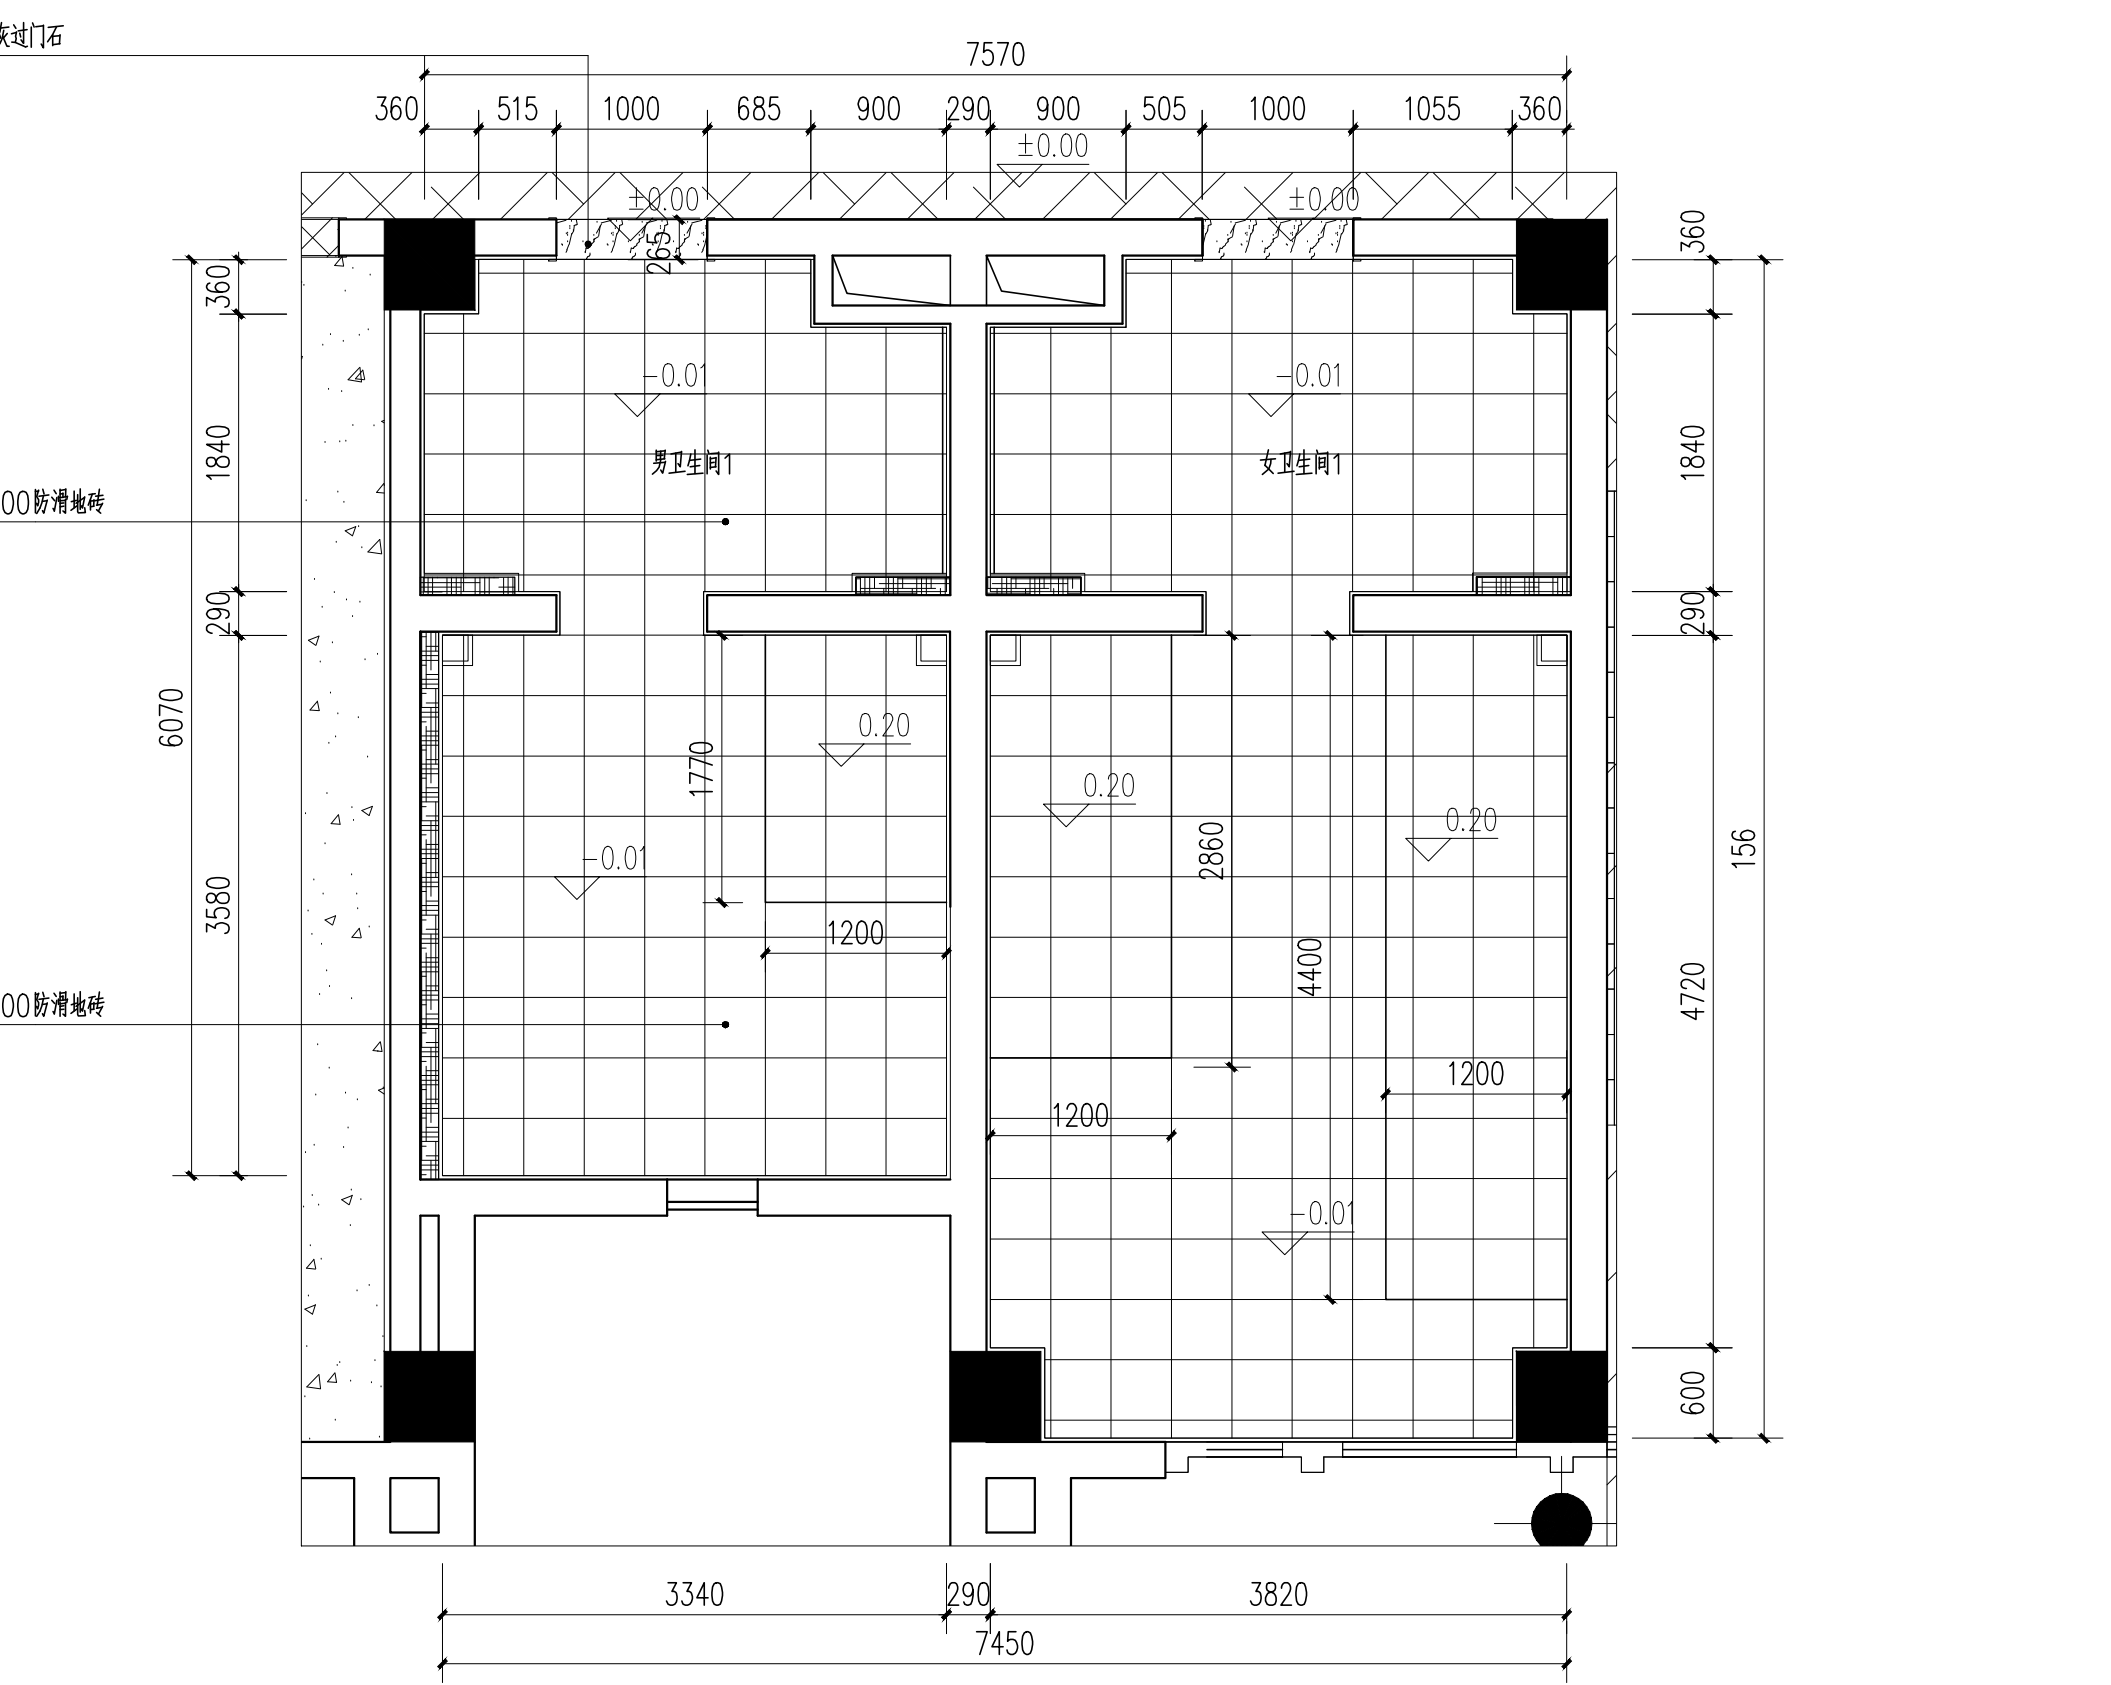


卫生间1铺地平面图 1:50

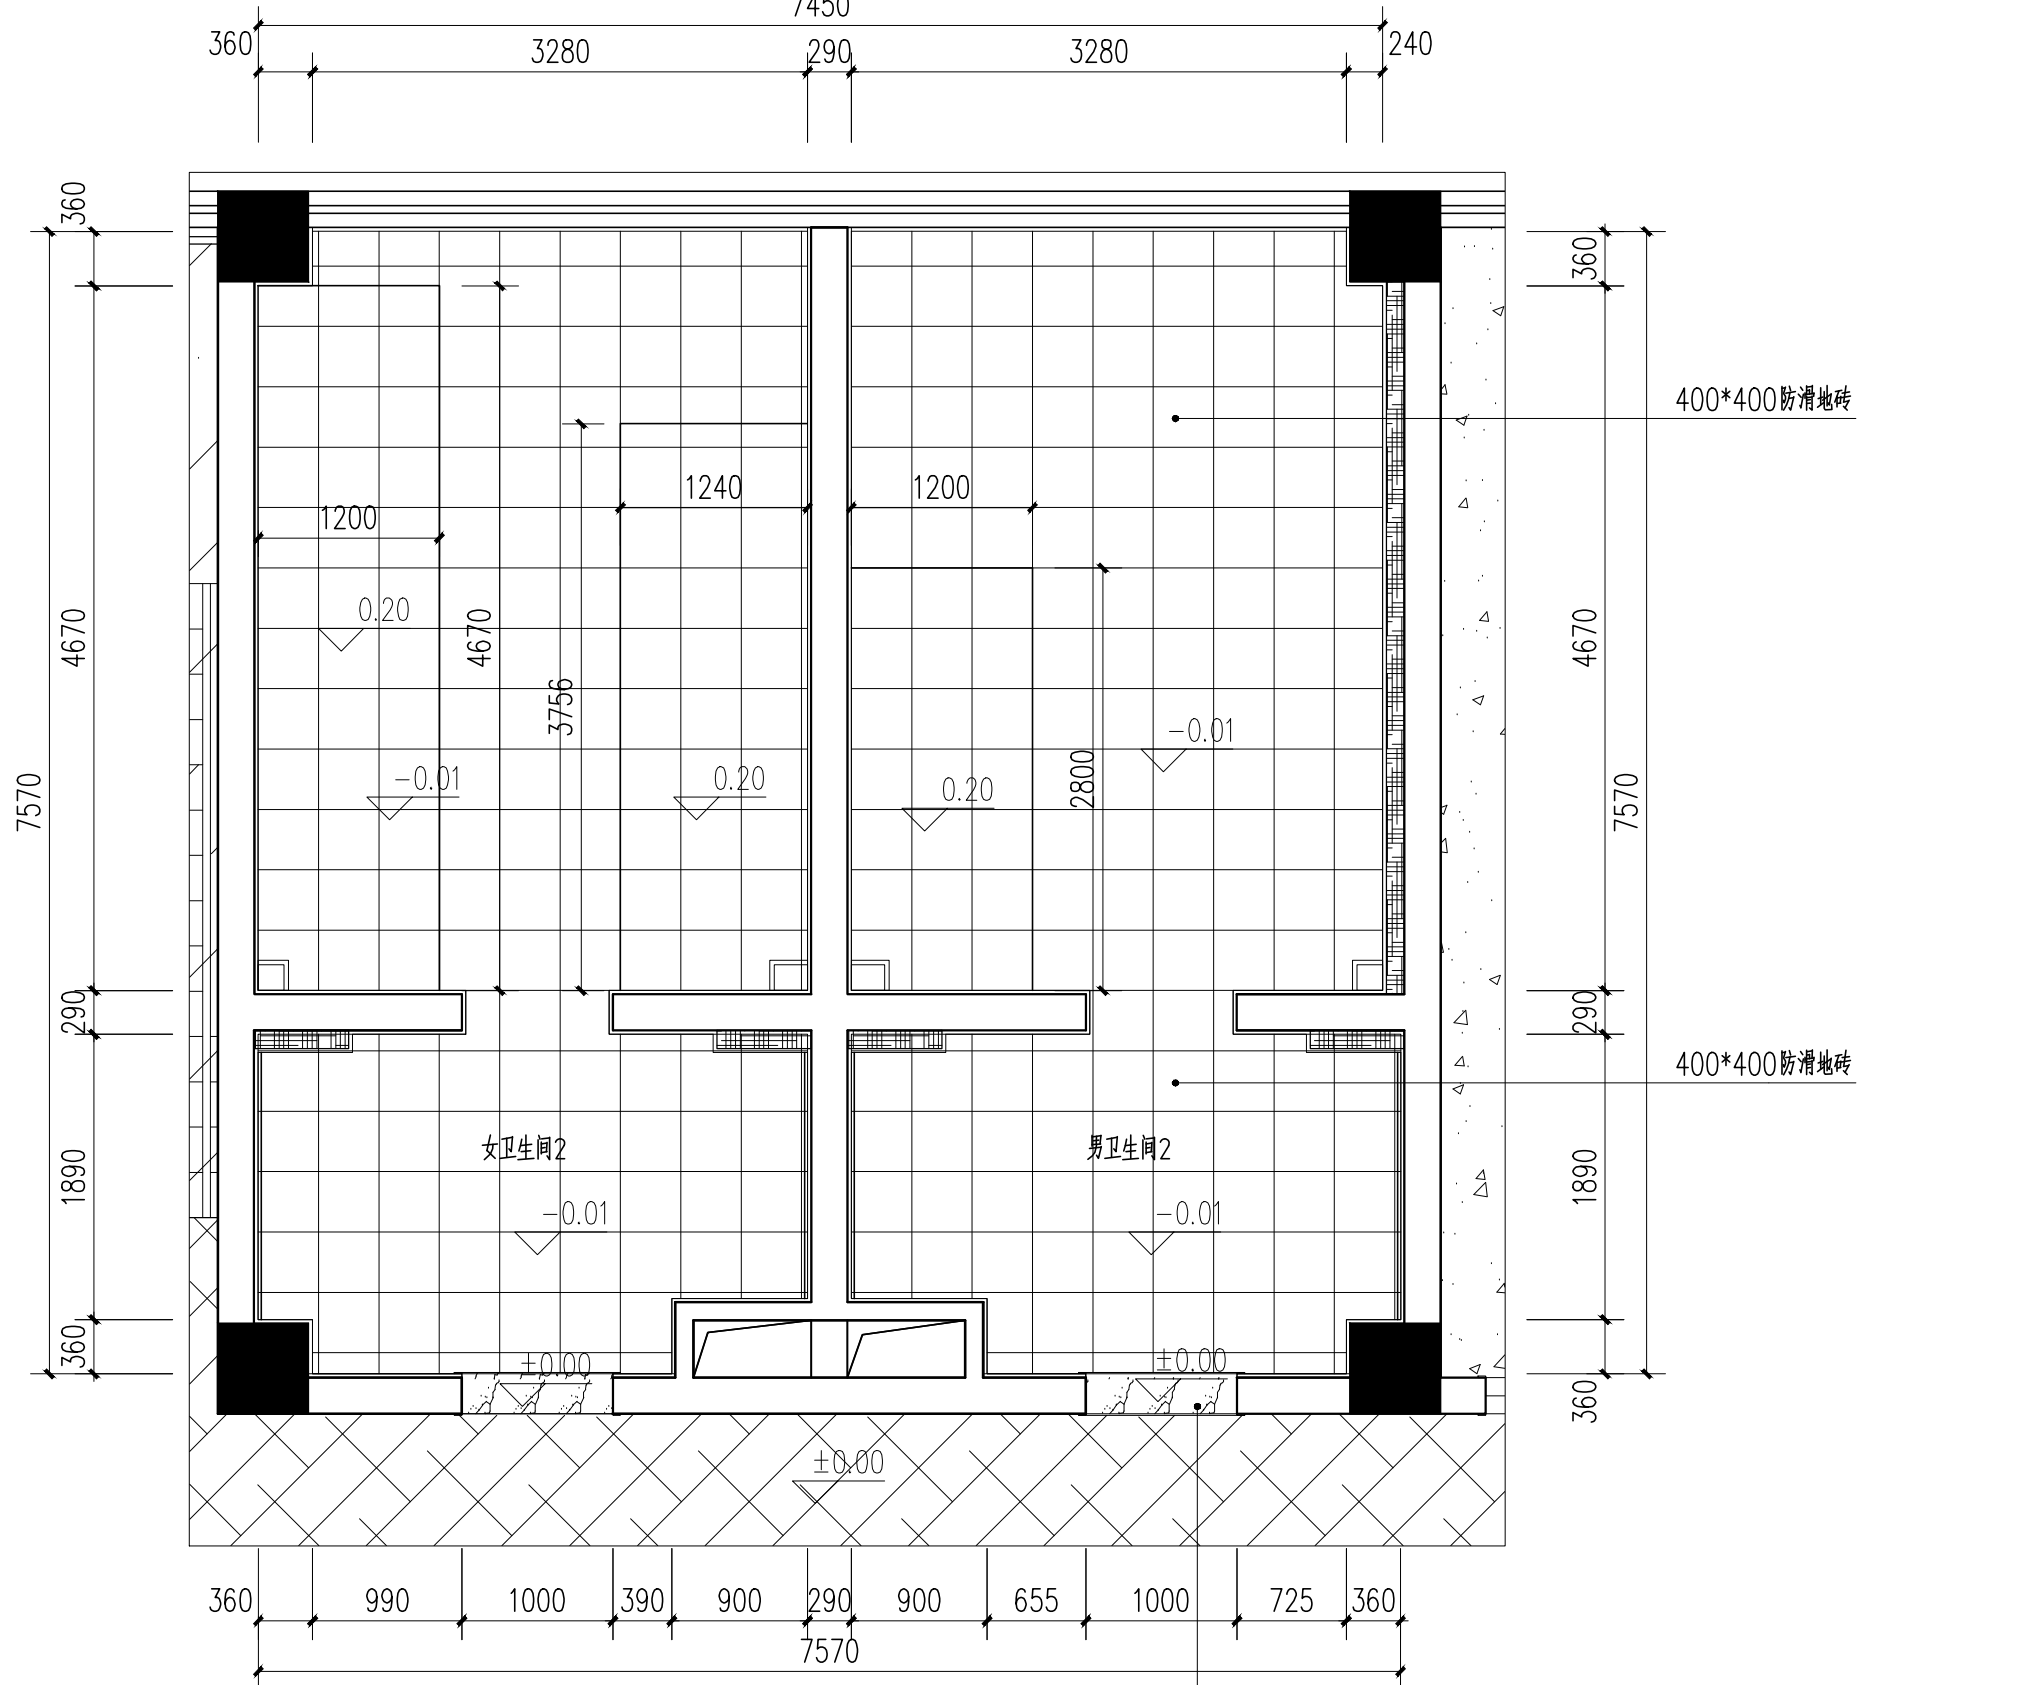


卫生间2铺地平面图 1:50

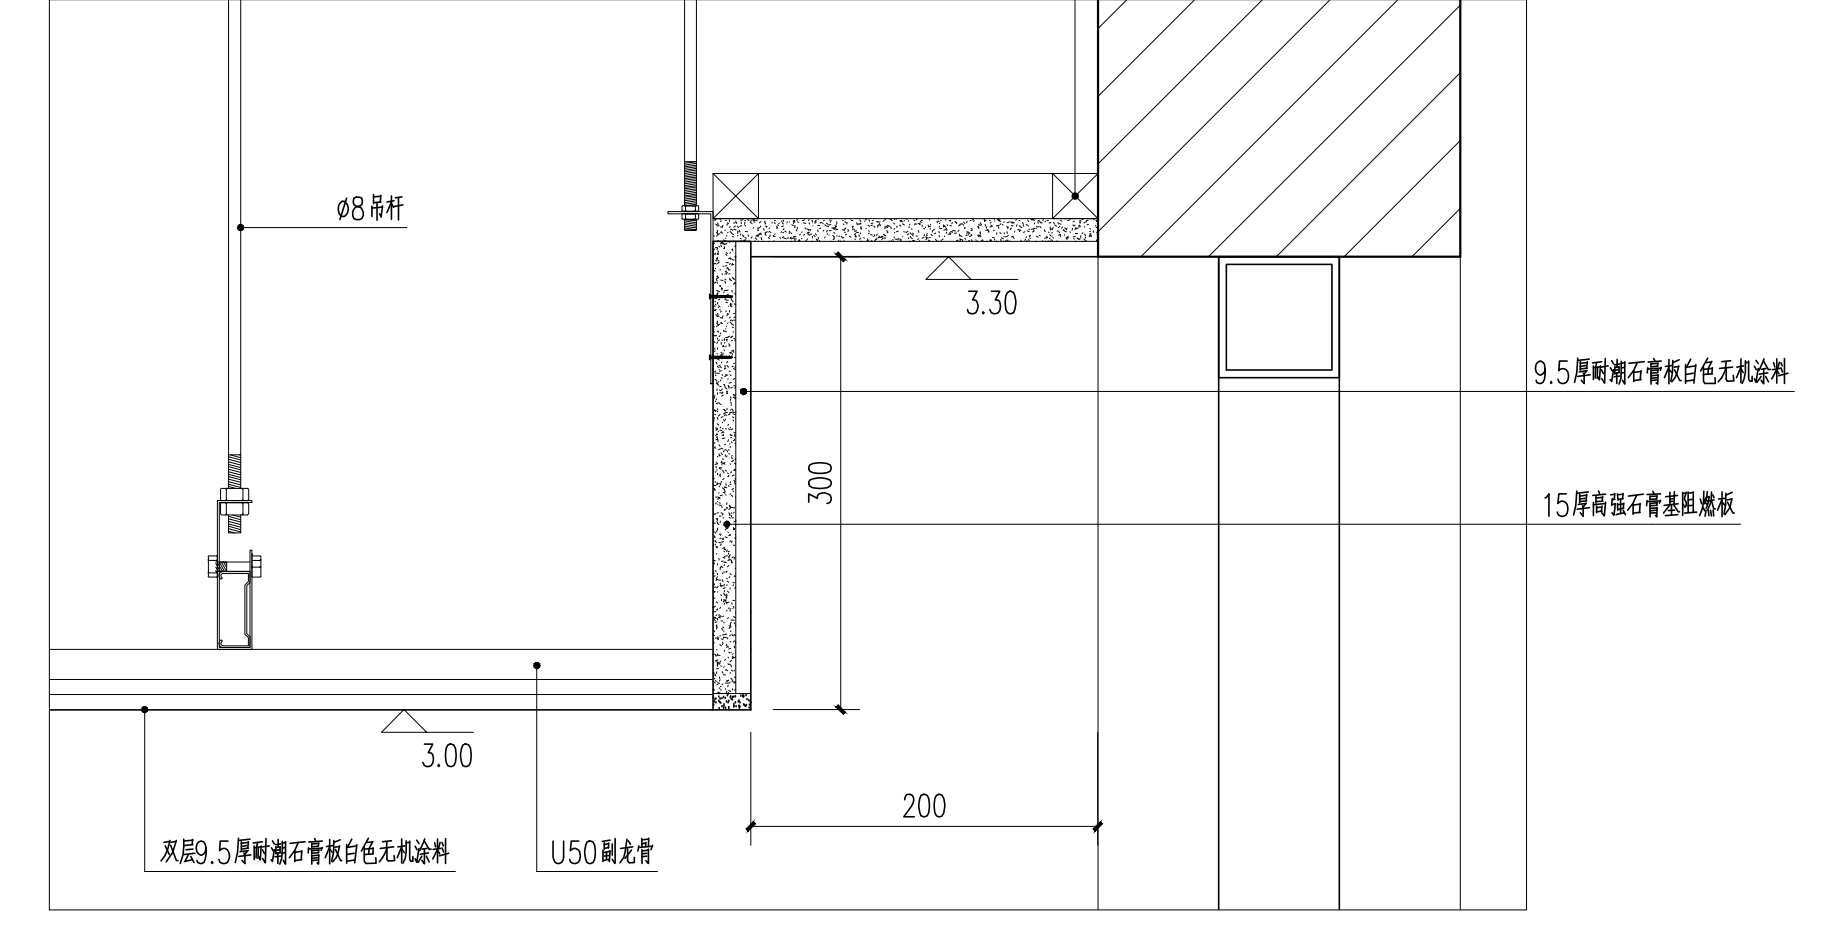


卫生间窗帘盒节点图 1:5

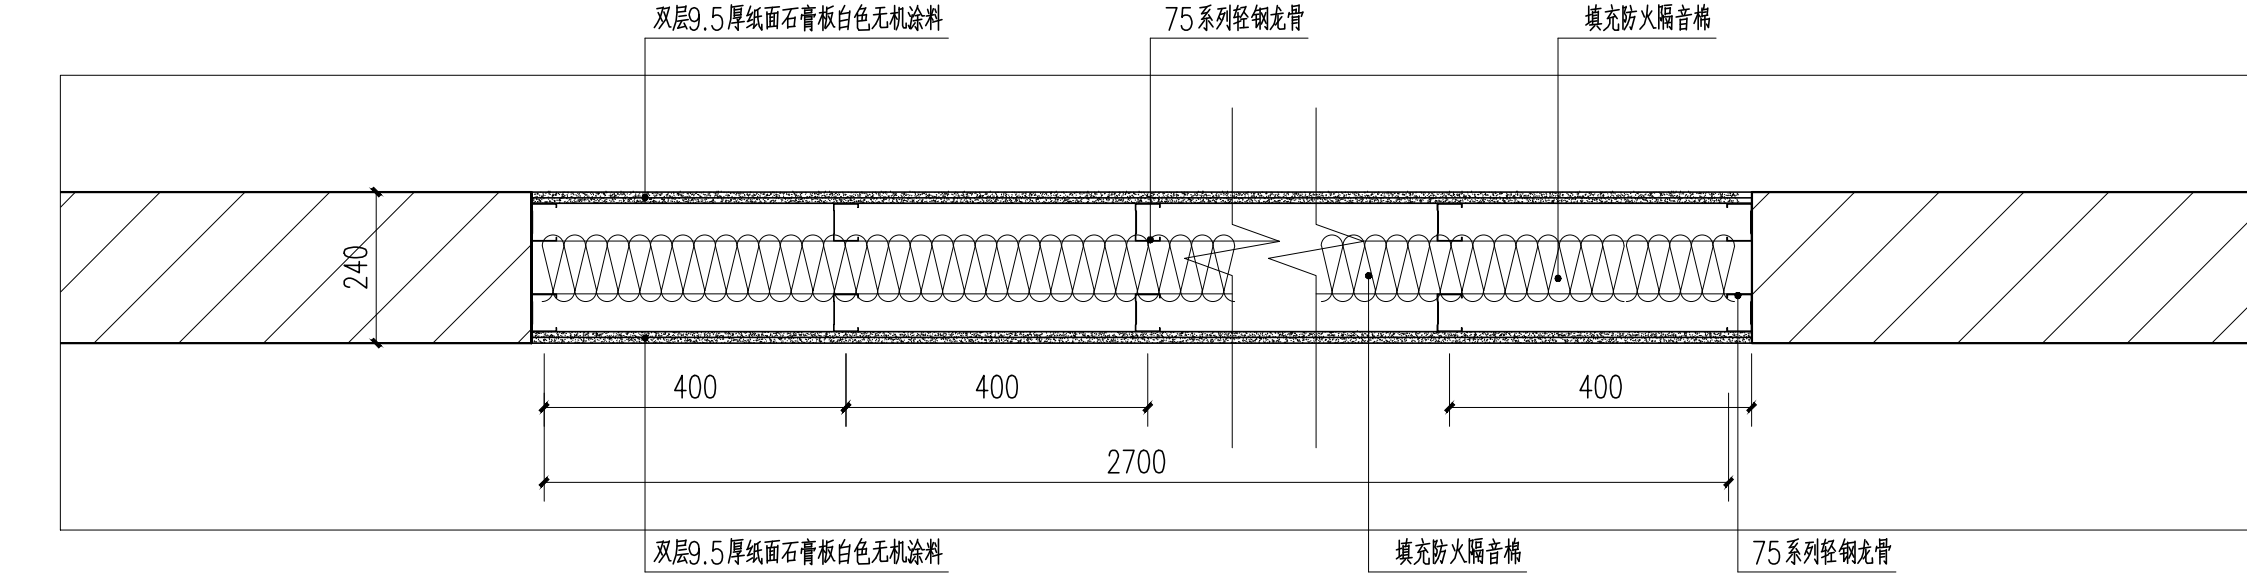


走廊封窗节点图 1:5

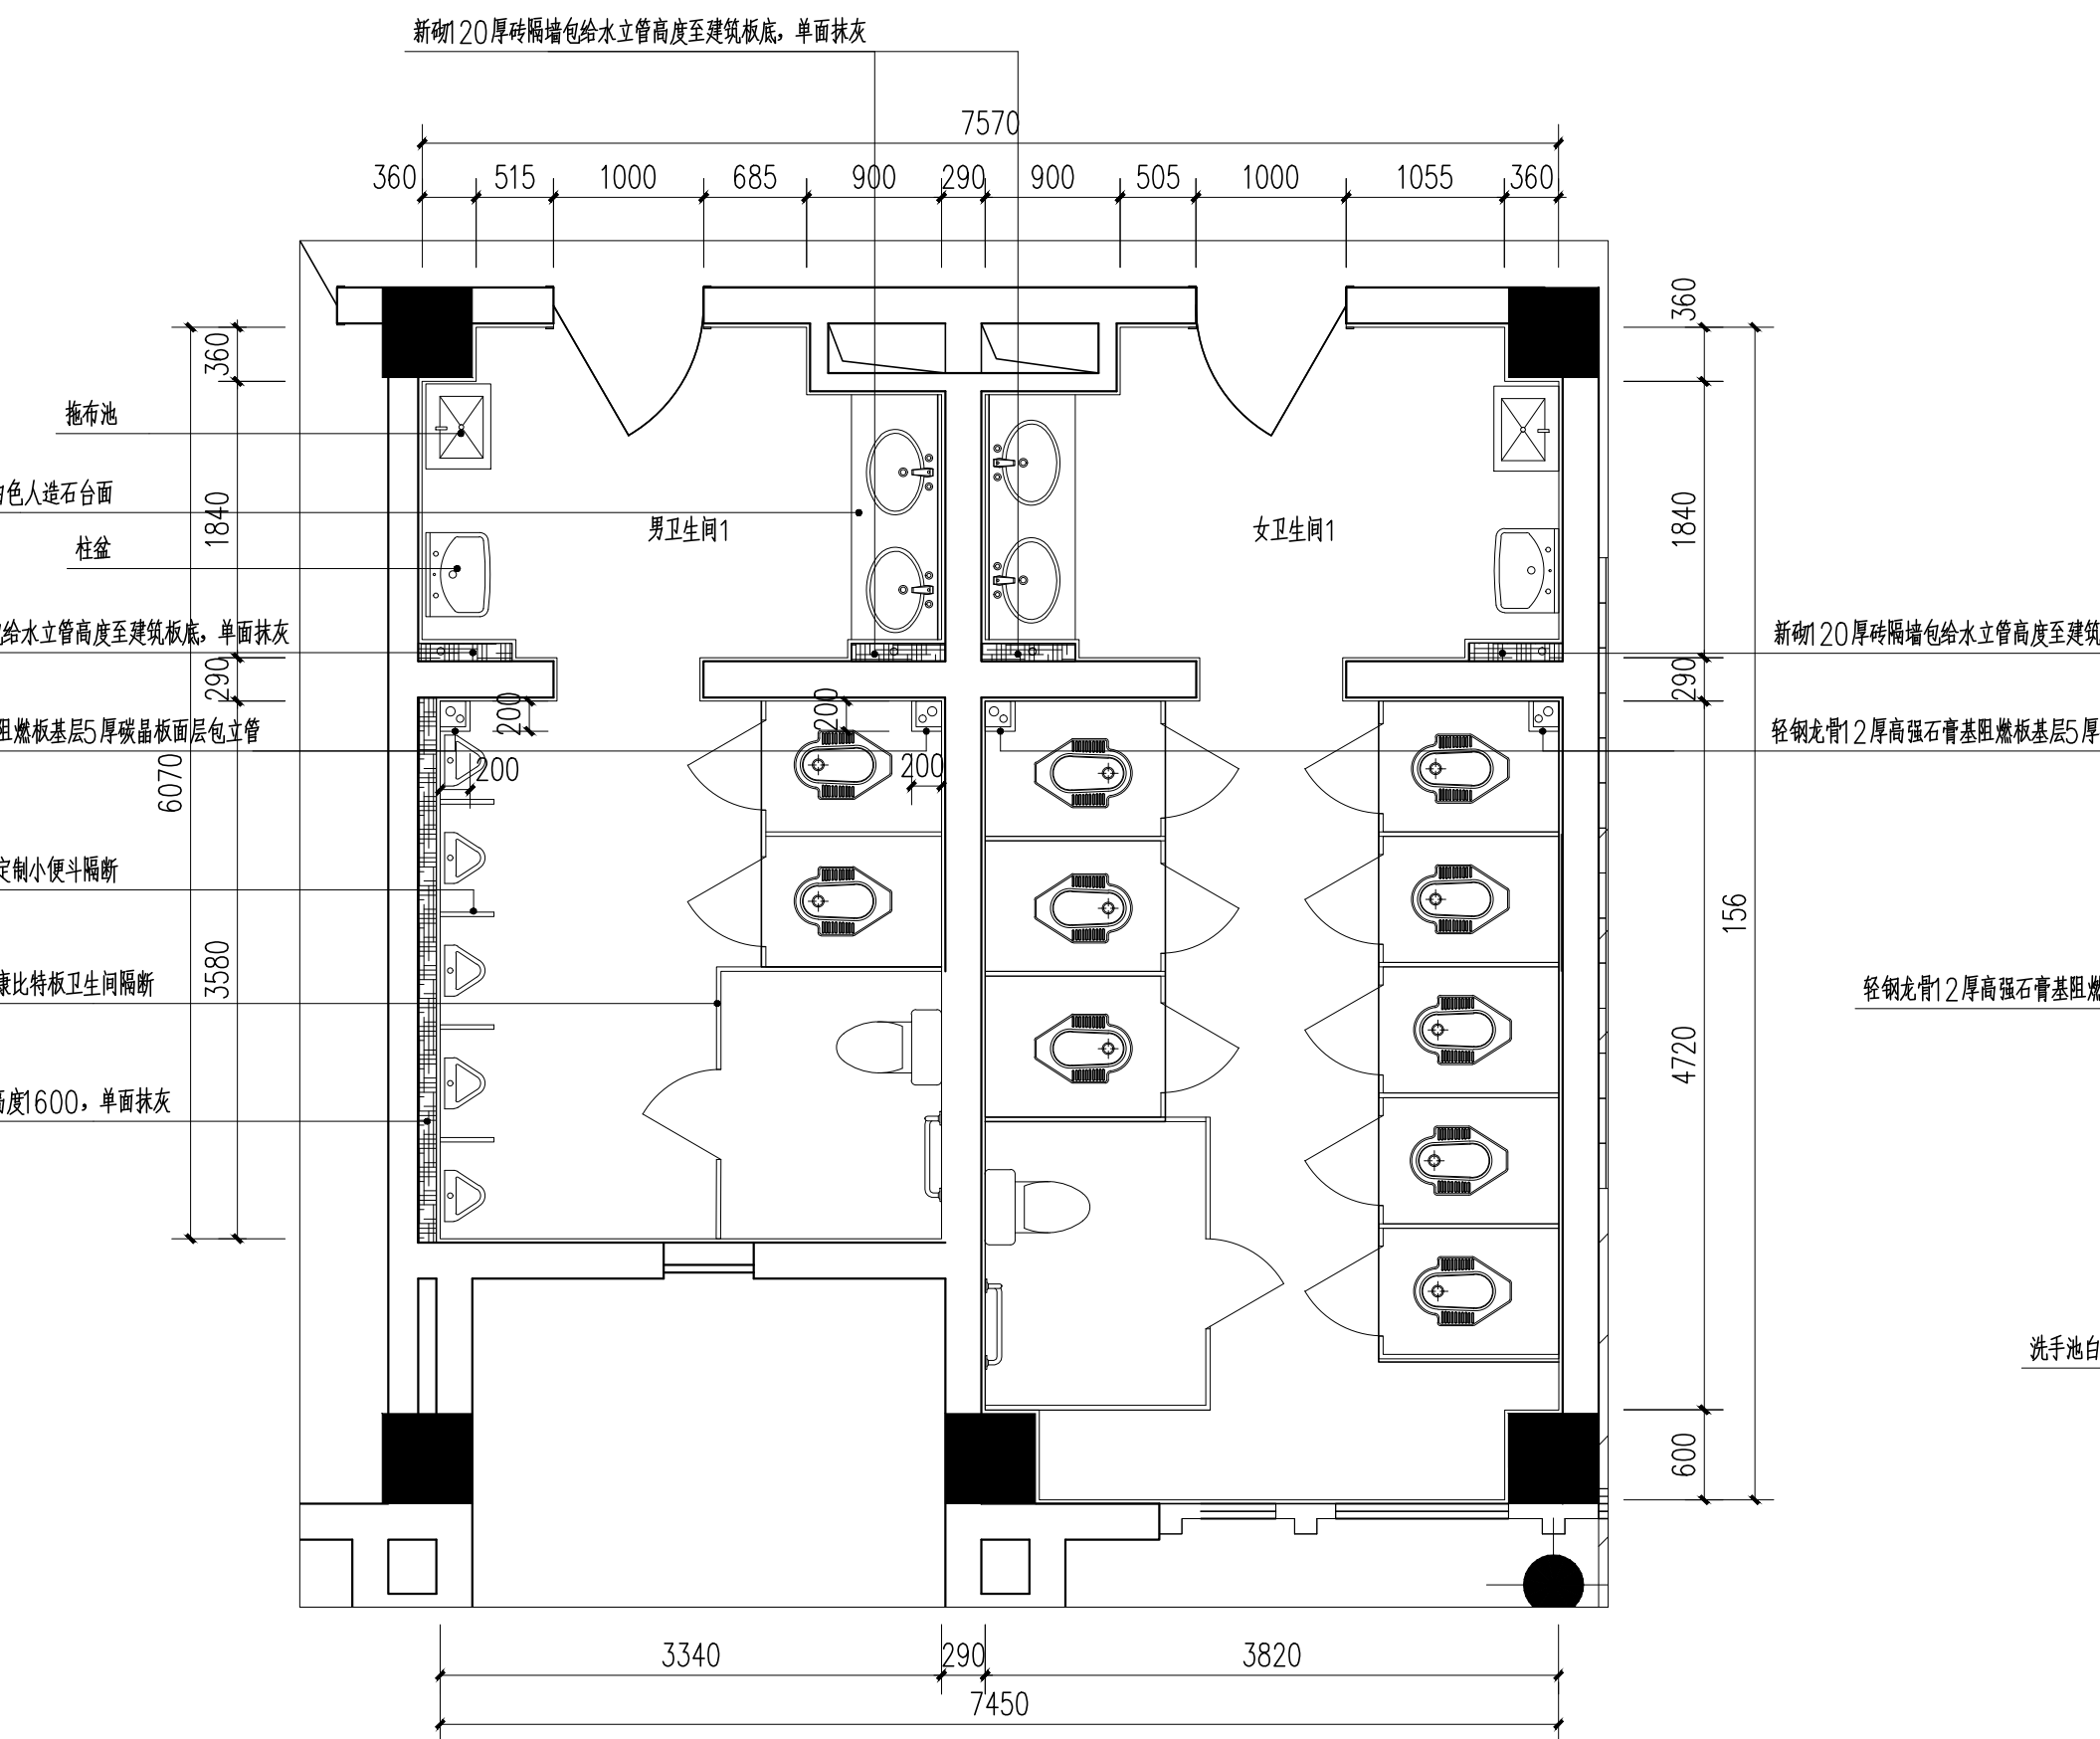


卫生间1平面布置图 1:50

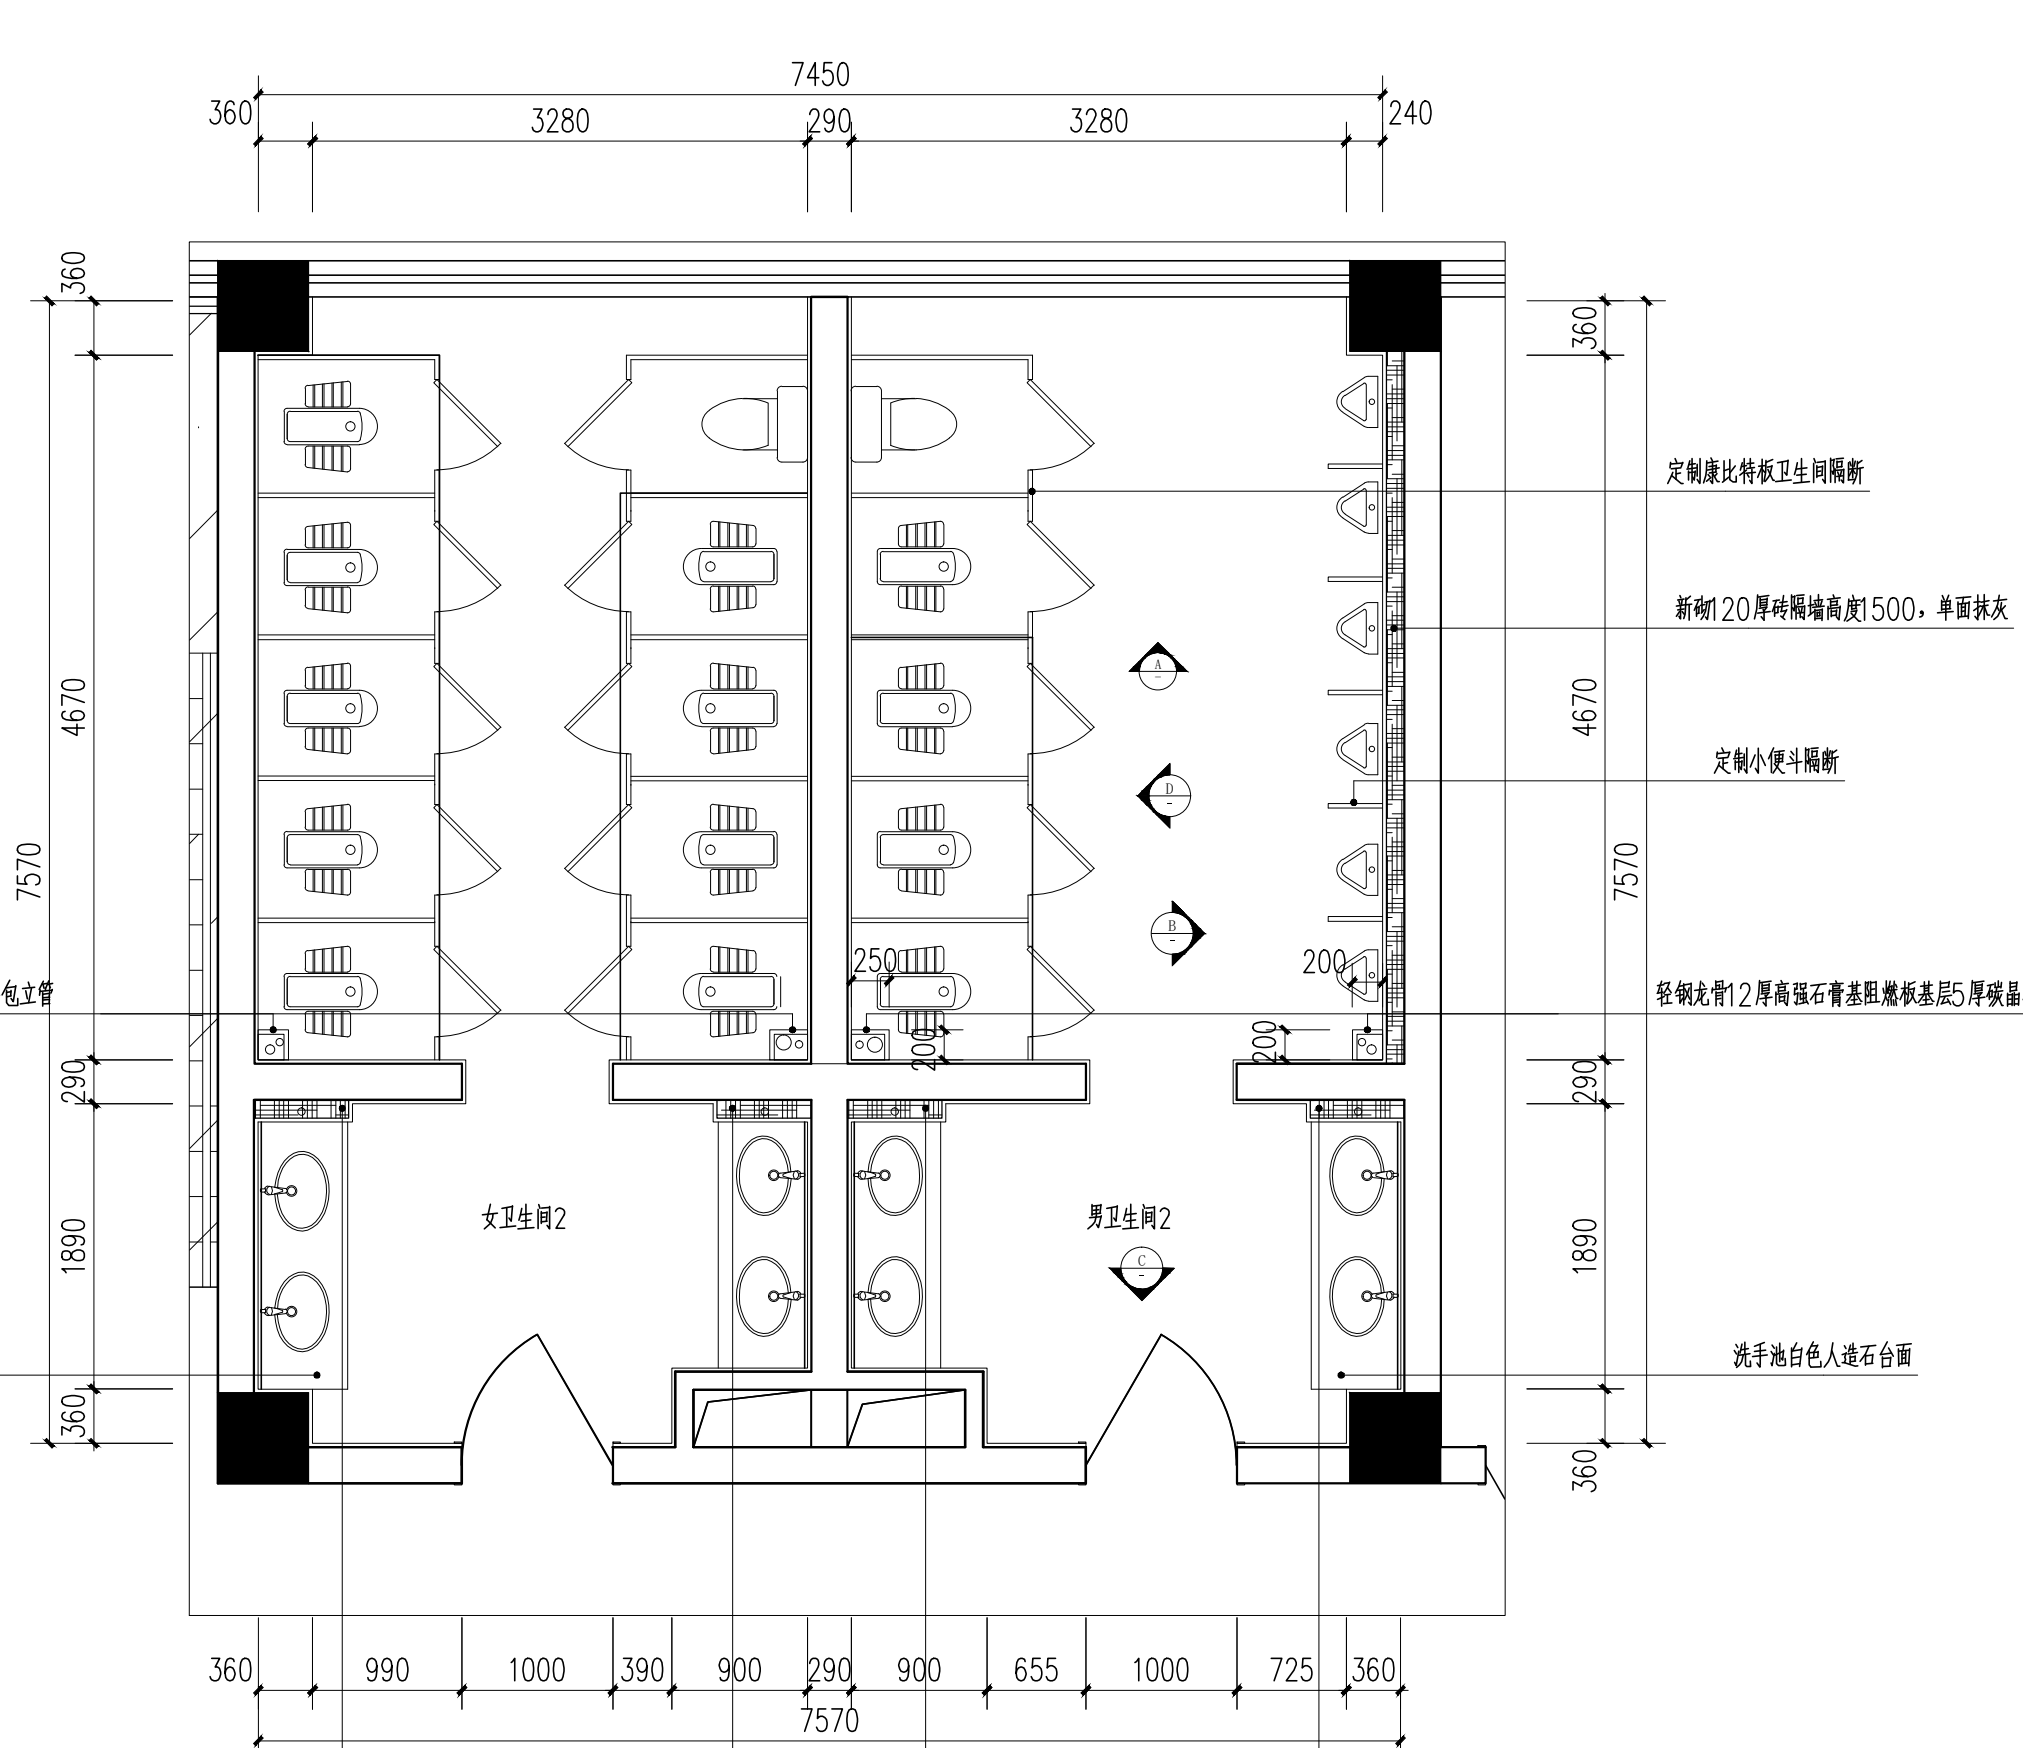


卫生间2平面布置图 1:50

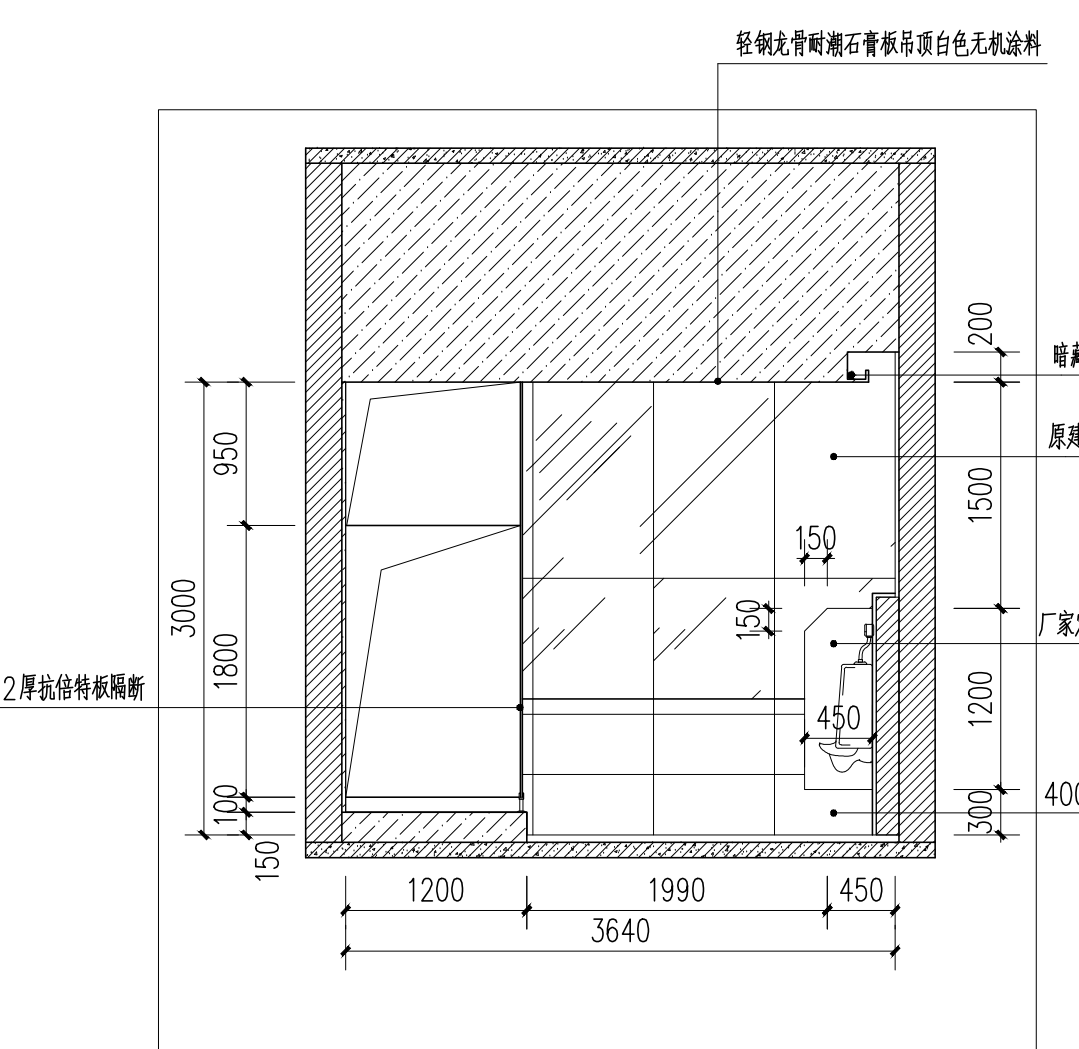


卫生间2 A立面图 1:50

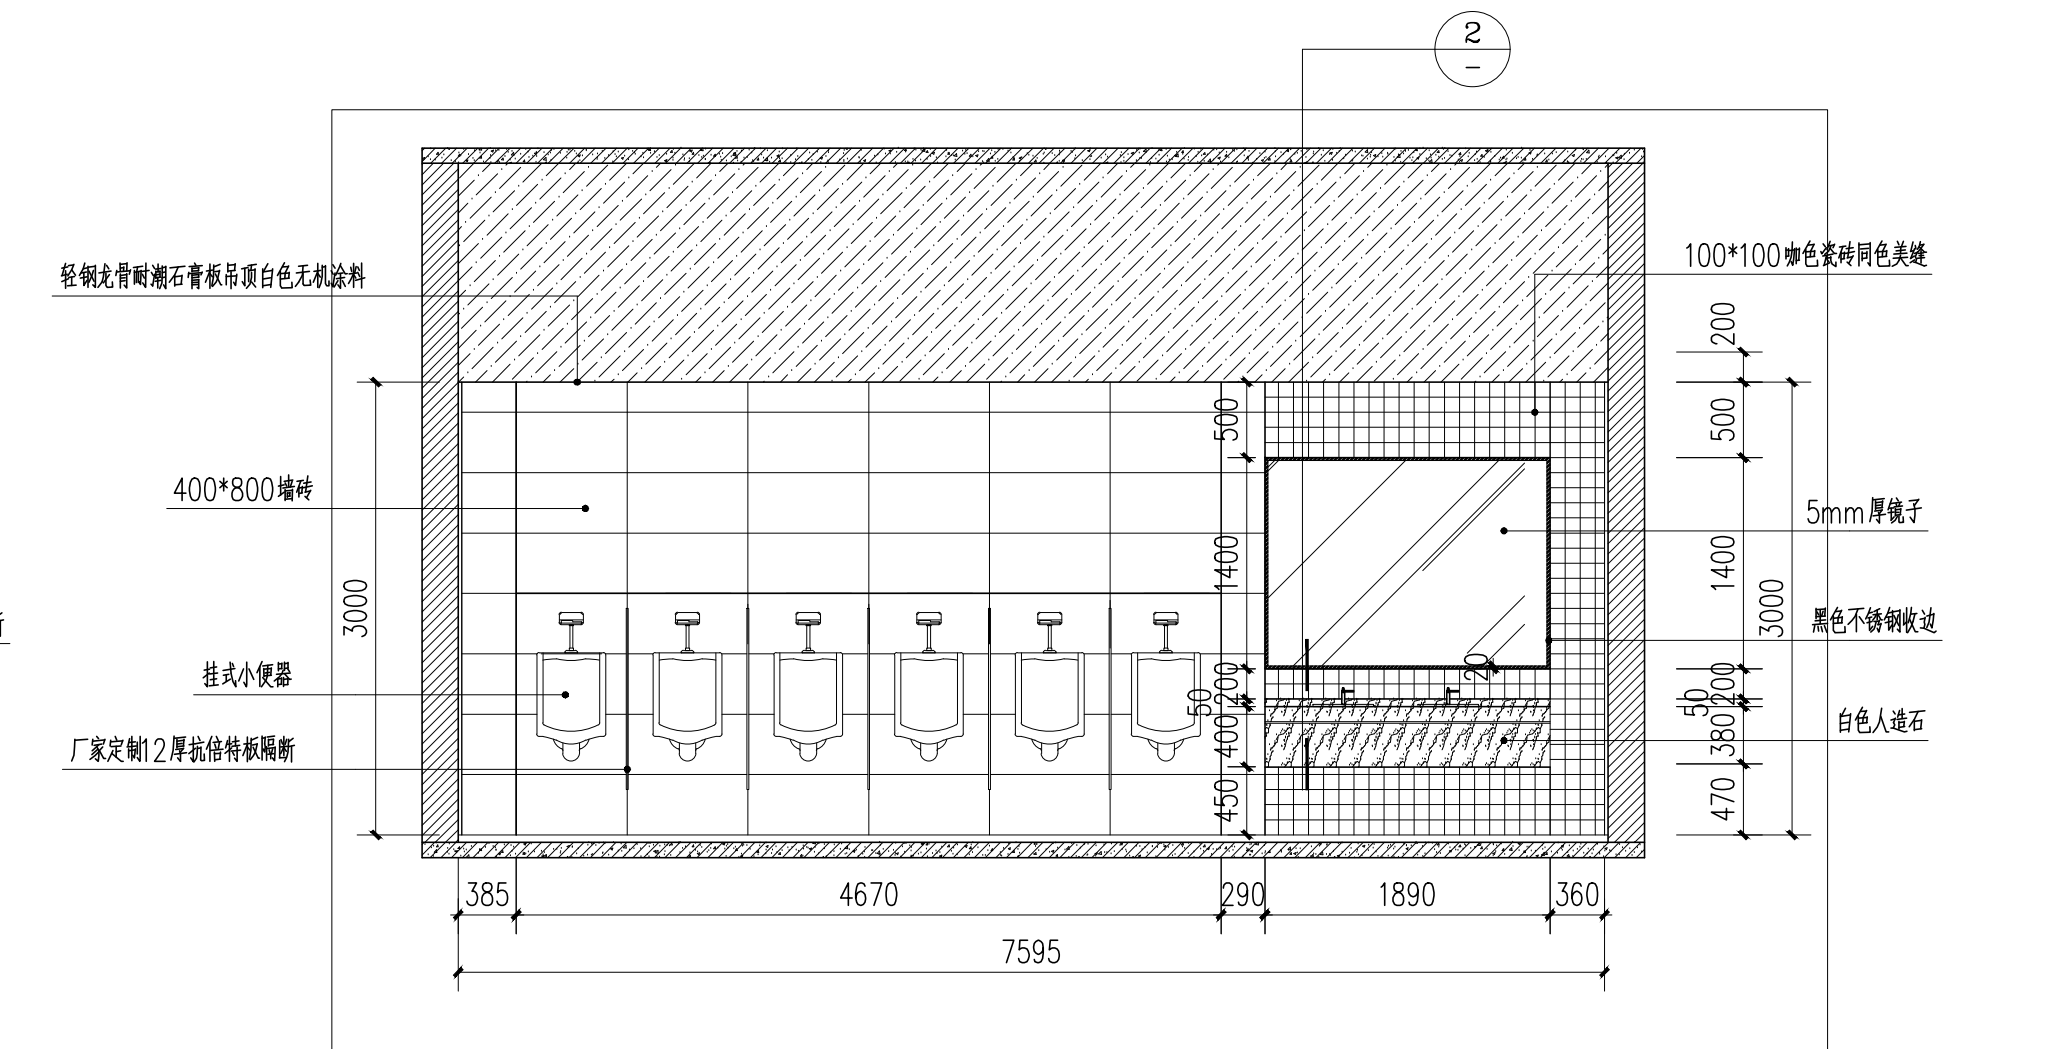

卫生间2 B立面图 1:50

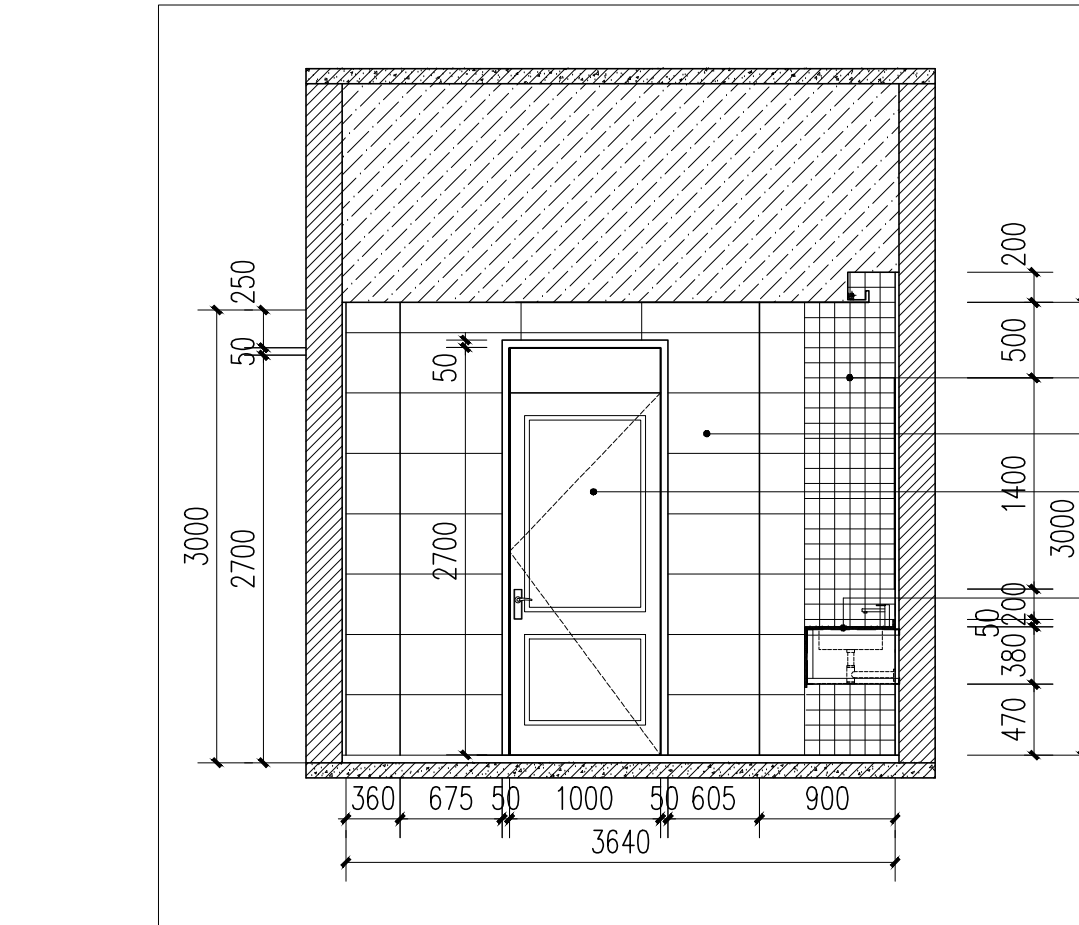

卫生间2 C立面图 1:50

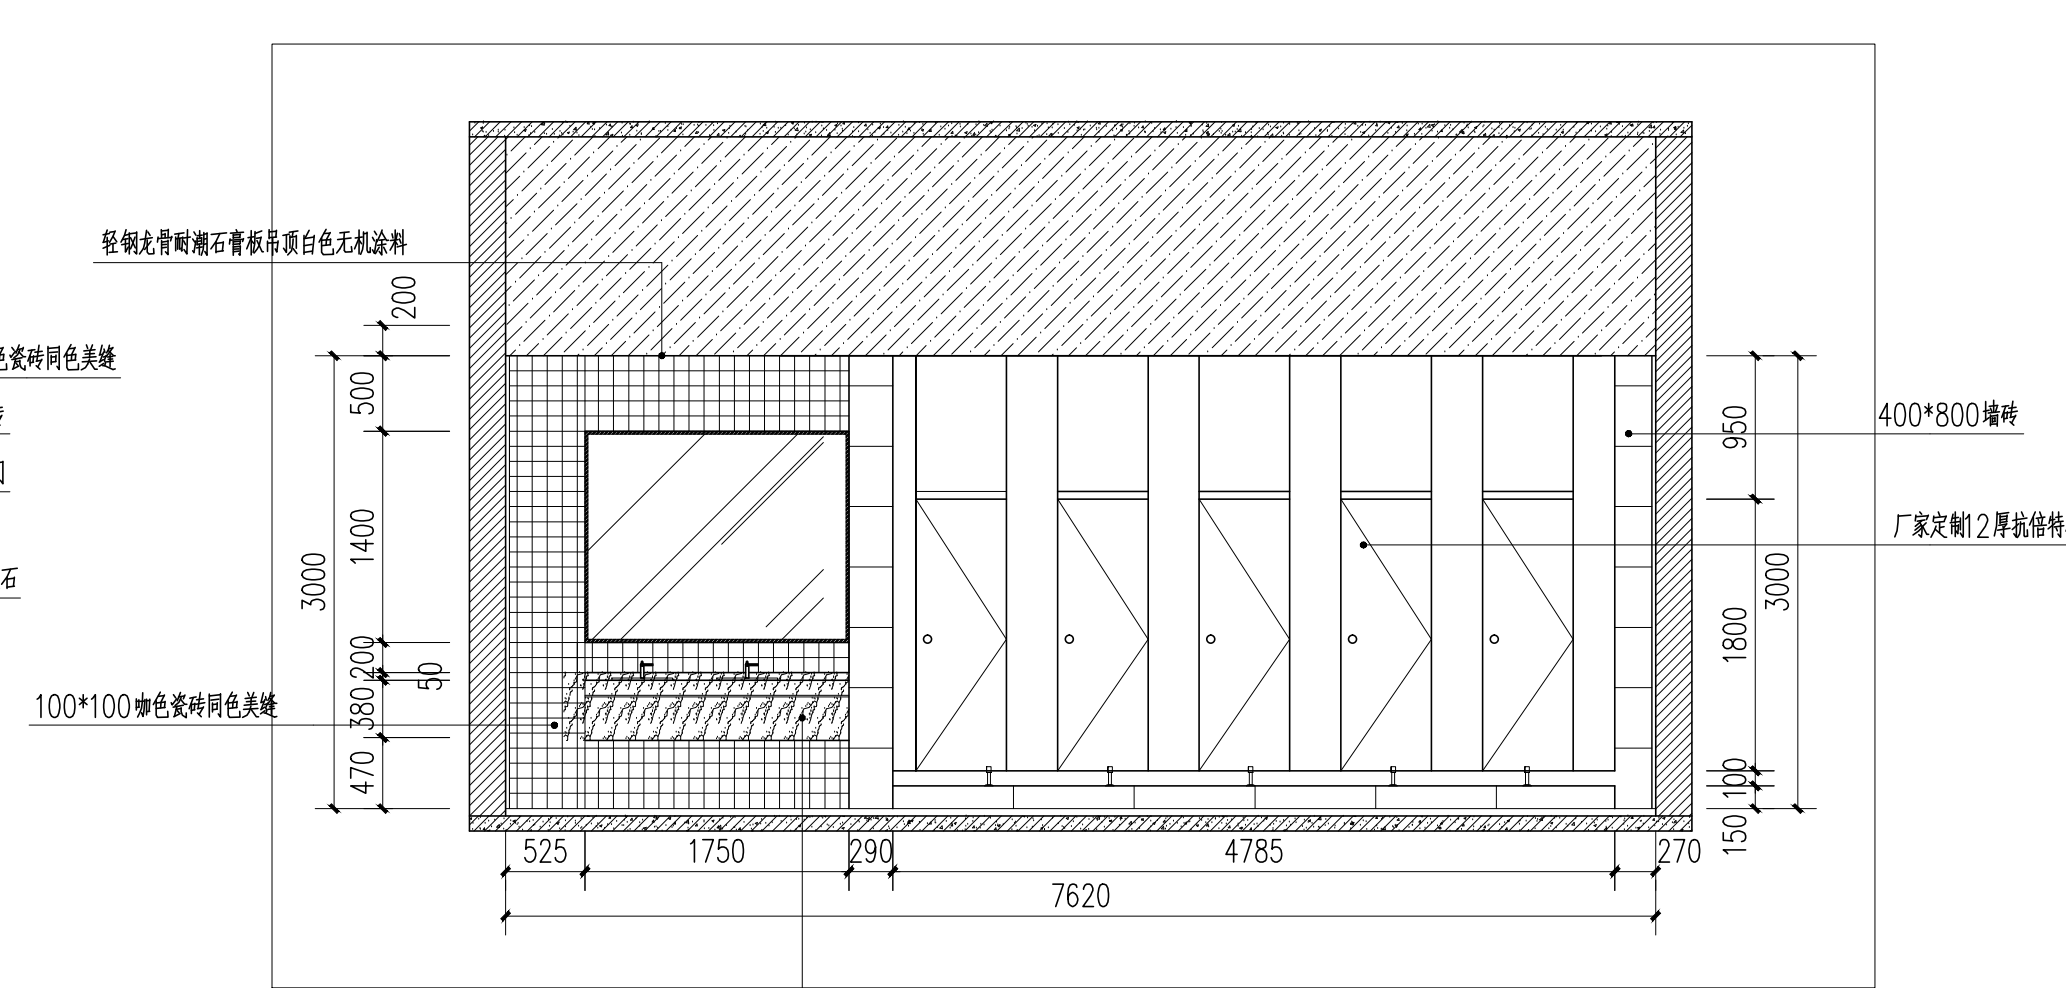

卫生间2 D立面图 1:50

灯具明细		灯具名称	规格	功率	色温	备注
□	300x1200 格栅灯	LED格栅灯	300x1200 (格栅)	40W/M	5700K	照明
		LED格栅灯	600x600 (格栅)	36W	5700K	照明
●	LED筒灯	LED筒灯	Φ100 (筒灯)	12W	5700K	照明
■	筒灯	筒灯	Φ100 (筒灯)	40W	/	照明
—	窗帘盒	窗帘盒	U50 (窗帘盒)	10W/M	/	照明

图 会 签 Joint Check up

日期		给排水
建筑		暖通
结构		电气

图 名 注 Notes

图 设计阶段 Design Stage

方案	初设	报规	招标	施工
人防	消防	园林	暖通	

图 单位盖章 Company Seal

西安赫美特工程技术咨询有限公司

图 签 署 Signature

项目负责人	姓名	签字
专业负责人	姓名	签字
审核	姓名	签字
审定	姓名	签字
审核	姓名	签字
校对	姓名	签字
设计	姓名	签字

图 工程名称 Project

西安工业大学教三楼三层教室改造项目

图 子项目名称 Sub Item

西安工业大学教三楼三层教室改造项目

图 图框名称 Title

立面图、节点详图

图 工程号 Project No.

250705

图 专业

暖通

图 比例 Scale

1:50

图 日期 Date

2025年07月



