



中国建筑西北设计研究院有限公司
CHINA NORTHWAY BUILDING DESIGN RESEARCH INSTITUTE CO., LTD.
设计证书编号: A161002630

合作单位
COOPERATION

注册执业人
REGISTERED PRACTITIONER
注册证书号
REGISTERED CERTIFICATE NO.
注册印章号
REGISTERED SEAL NO.
盖章 SEAL

建设单位
CLIENT

设计号
PROJECT NO.

工程名称
PROJECT NAME

晋安机关西院1号办公楼空调系统管道维修
更换项目

子项目名称
SUB PROJECT

图名
TITLE

二层空调水管平面

项目总负责人
PROJECT LEADER

审 定
APPROVED BY

审 核
CHECKED BY

专业负责人
DIVISION CHIEF

校 对
PROCESSED BY

设 计
DESIGNED BY

制 图
DRAWING BY

图 号
DWS NO.


版 本 号
VER. NO.

条 形 码
BARCODE

设 施
DWS NO.

日 期
DATE

2025.8

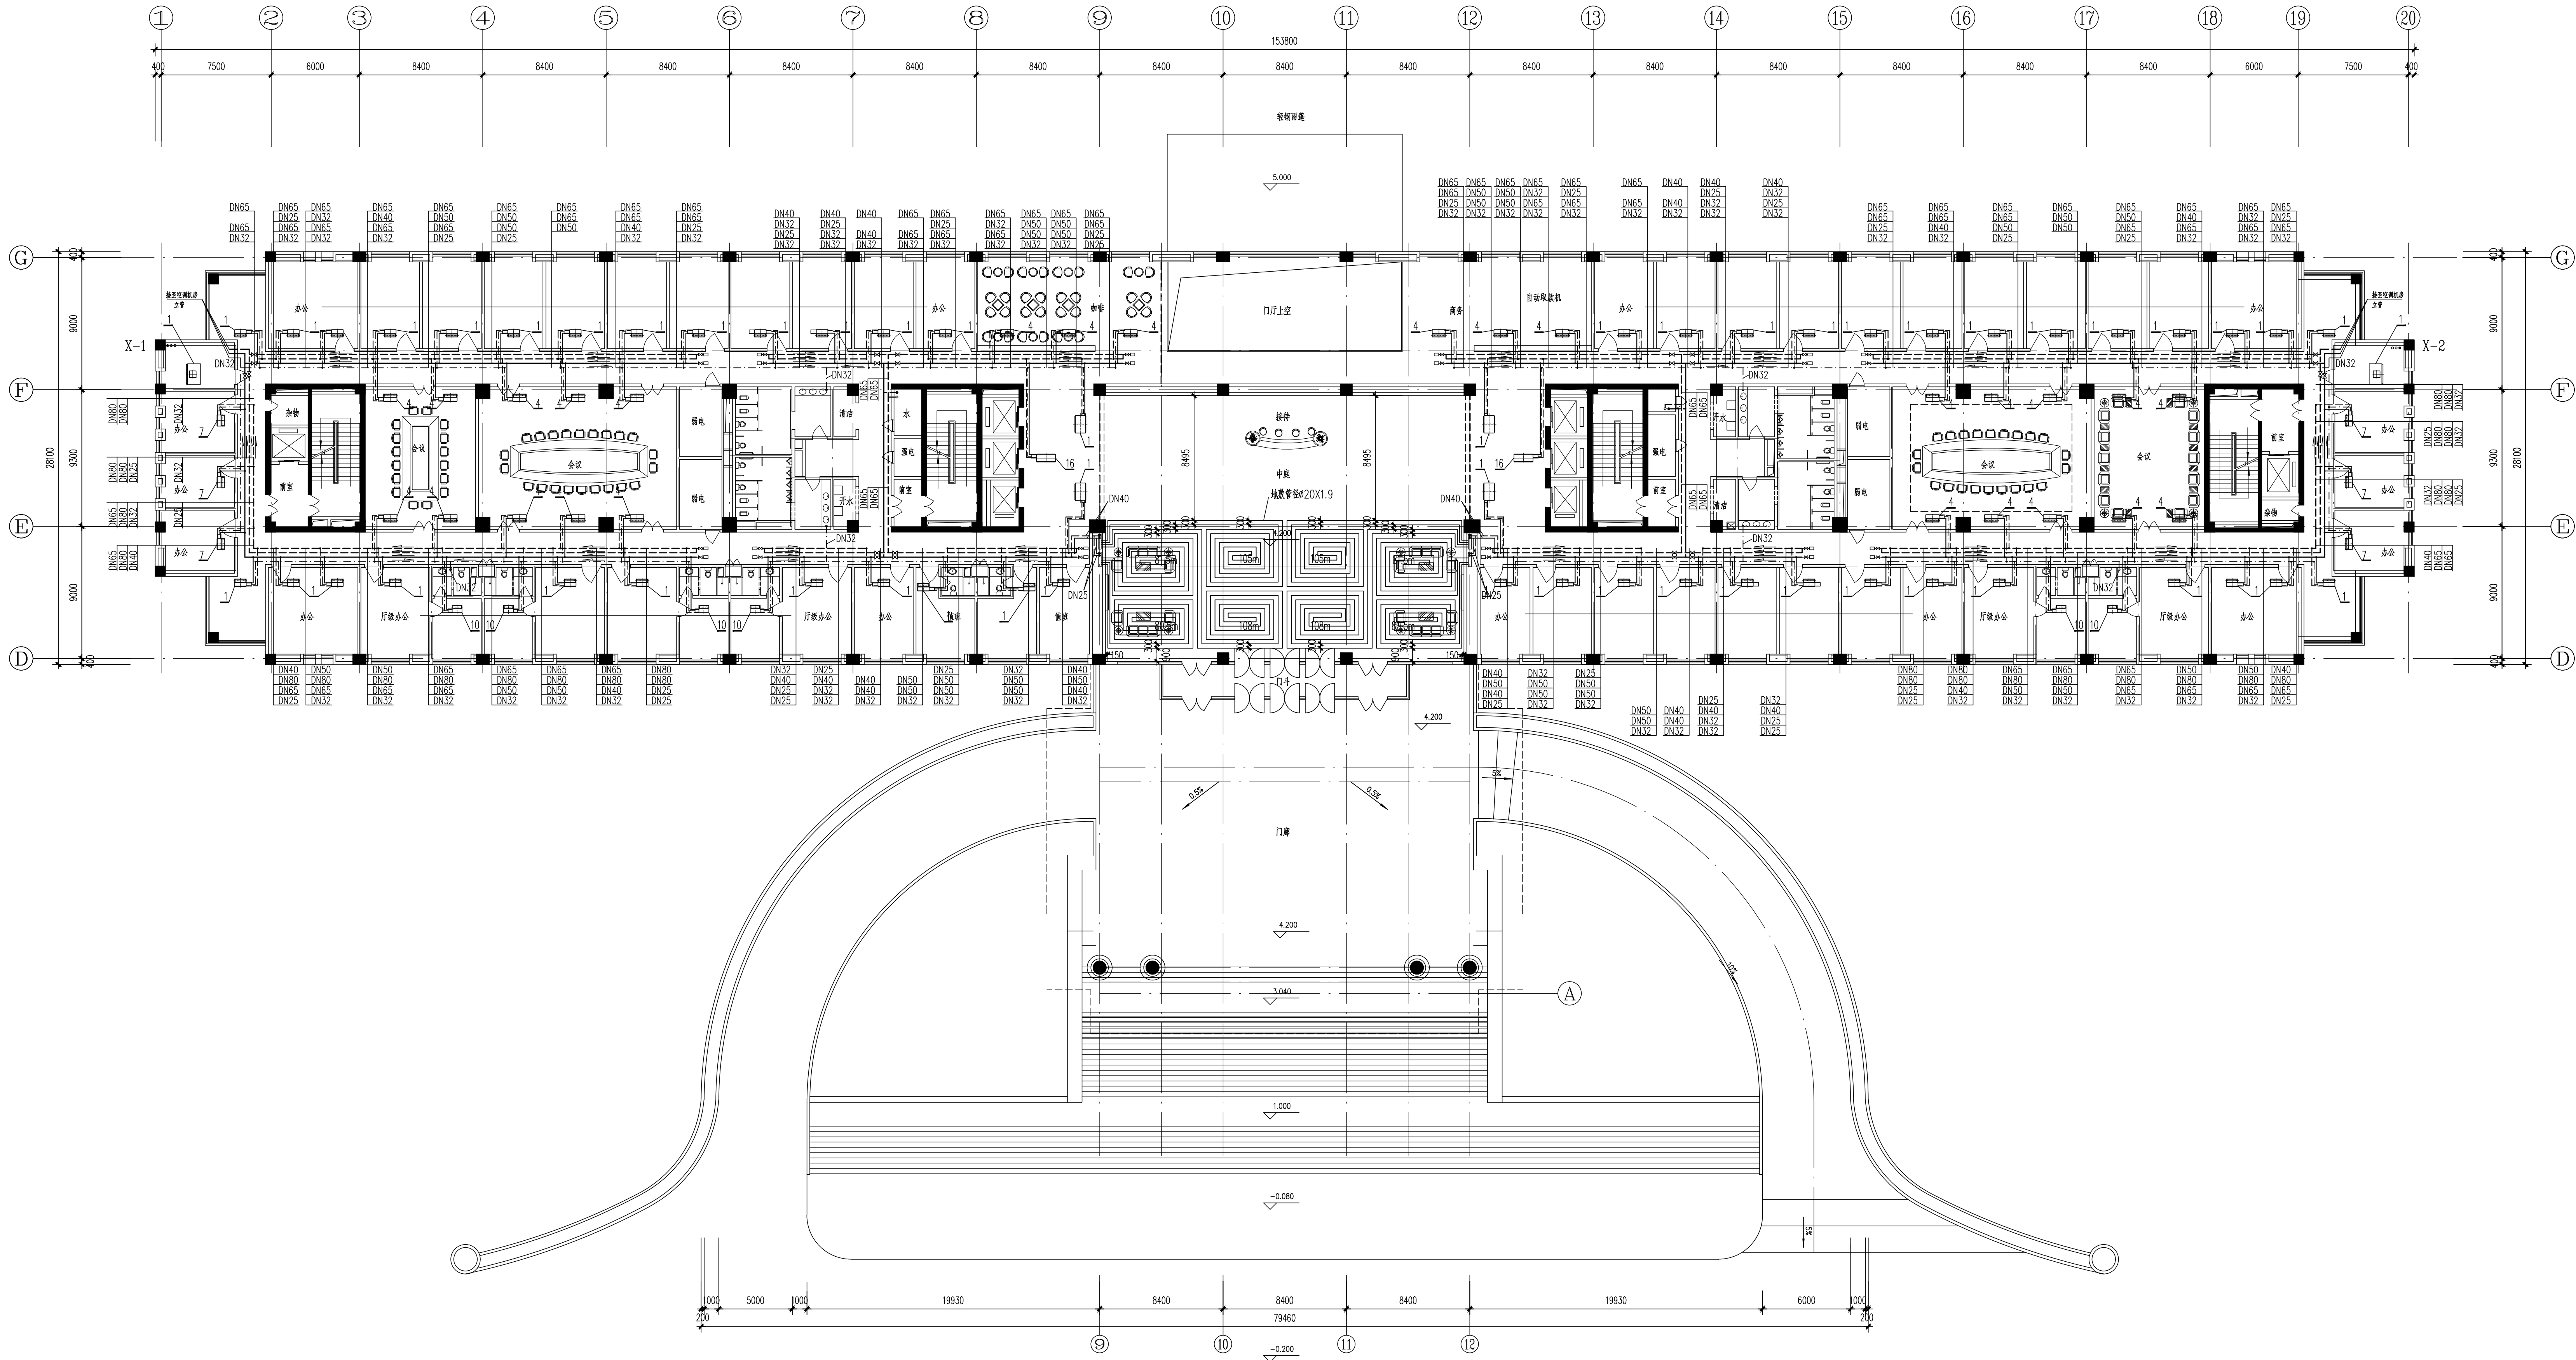

二层空调水管平面
1:200

注: 图中已标明水管安装坡向, 其管道最高点管中距本层地面高度均为 3150mm。