



中国建筑西北设计研究院有限公司  
CHINA NORTHWEST DESIGN RESEARCH INSTITUTE CO., LTD.  
设计证书编号: A161002630

合作单位  
COOPERATION

注册执业人  
REGISTERED PRACTITIONER

注册证书号  
REGISTERED CERTIFICATE NO.

注册印章号  
REGISTERED SEAL NO.

盖章 SEAL

建设单位  
CLIENT

设计号  
PROJECT NO.

工程名称  
PROJECT NAME

晋安机关西院1号办公楼空调系统管道维修  
更换项目

子项名称  
SUB PROJECT

题名  
TITLE

五、六层空调水管平面

项目负责人  
PROJECT LEADER

审定  
APPROVED BY

审核  
CHECKED BY

专业负责人  
DIVISION CHIEF

校对  
PROCESSED BY

设计  
DESIGNED BY

制图  
DRAWING BY


图例  
DWS TYPE

版本号  
VER. NO.

条形码  
BARCODE

06


2025.8

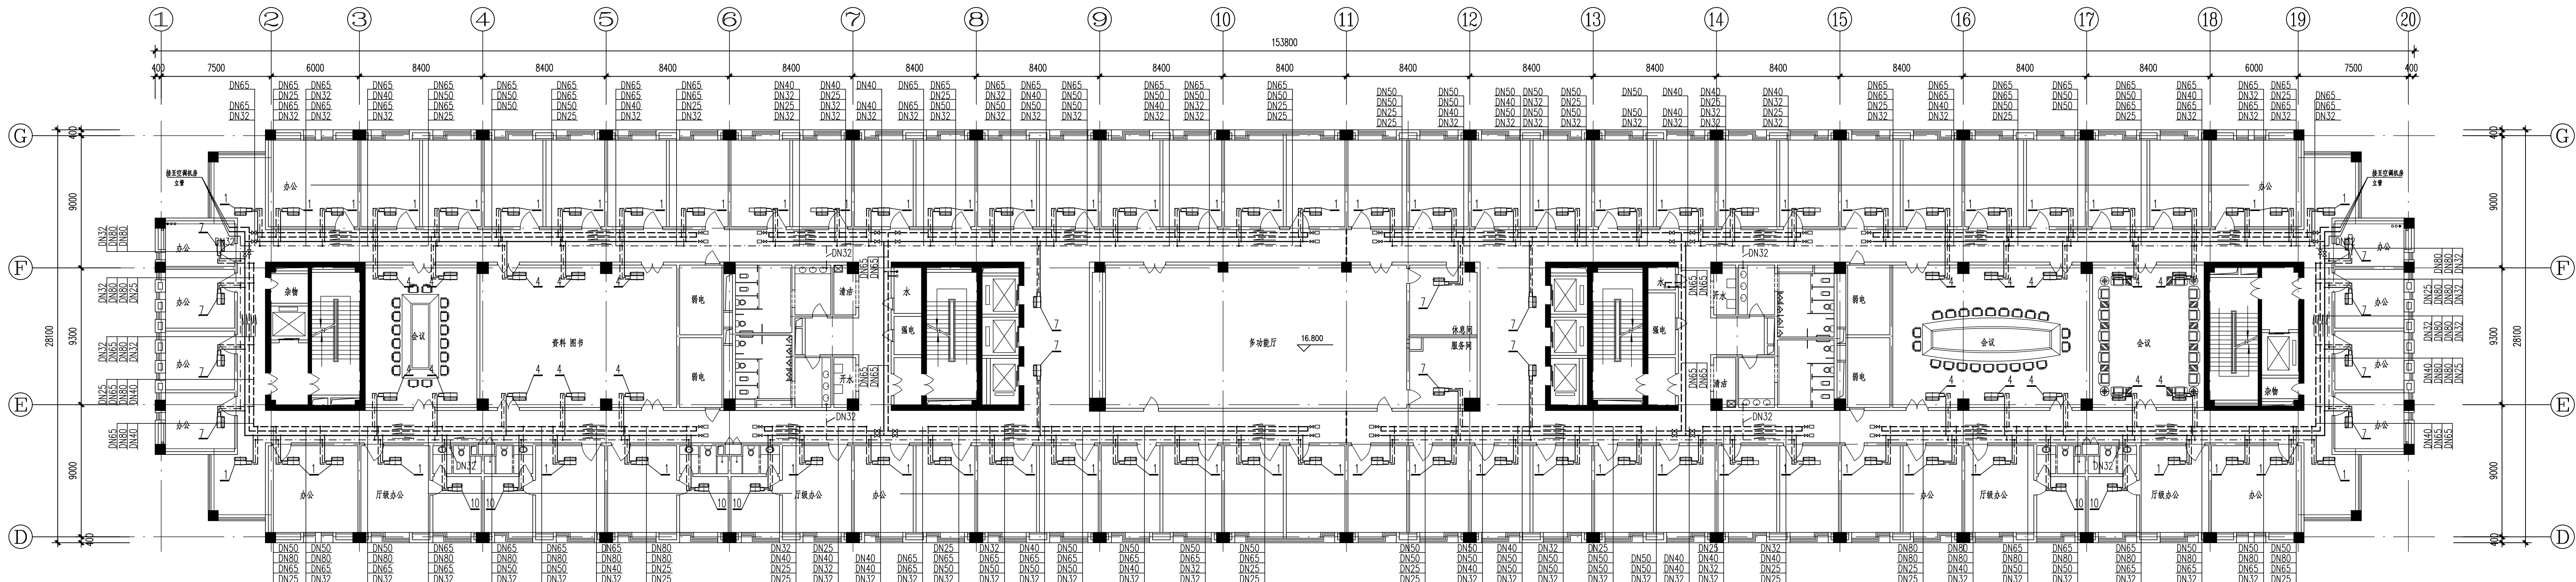

五层空调水管平面

1:200

注: 图中已标明水管安装坡向, 其管道最高点管中距本层地面高度均为 3150mm .

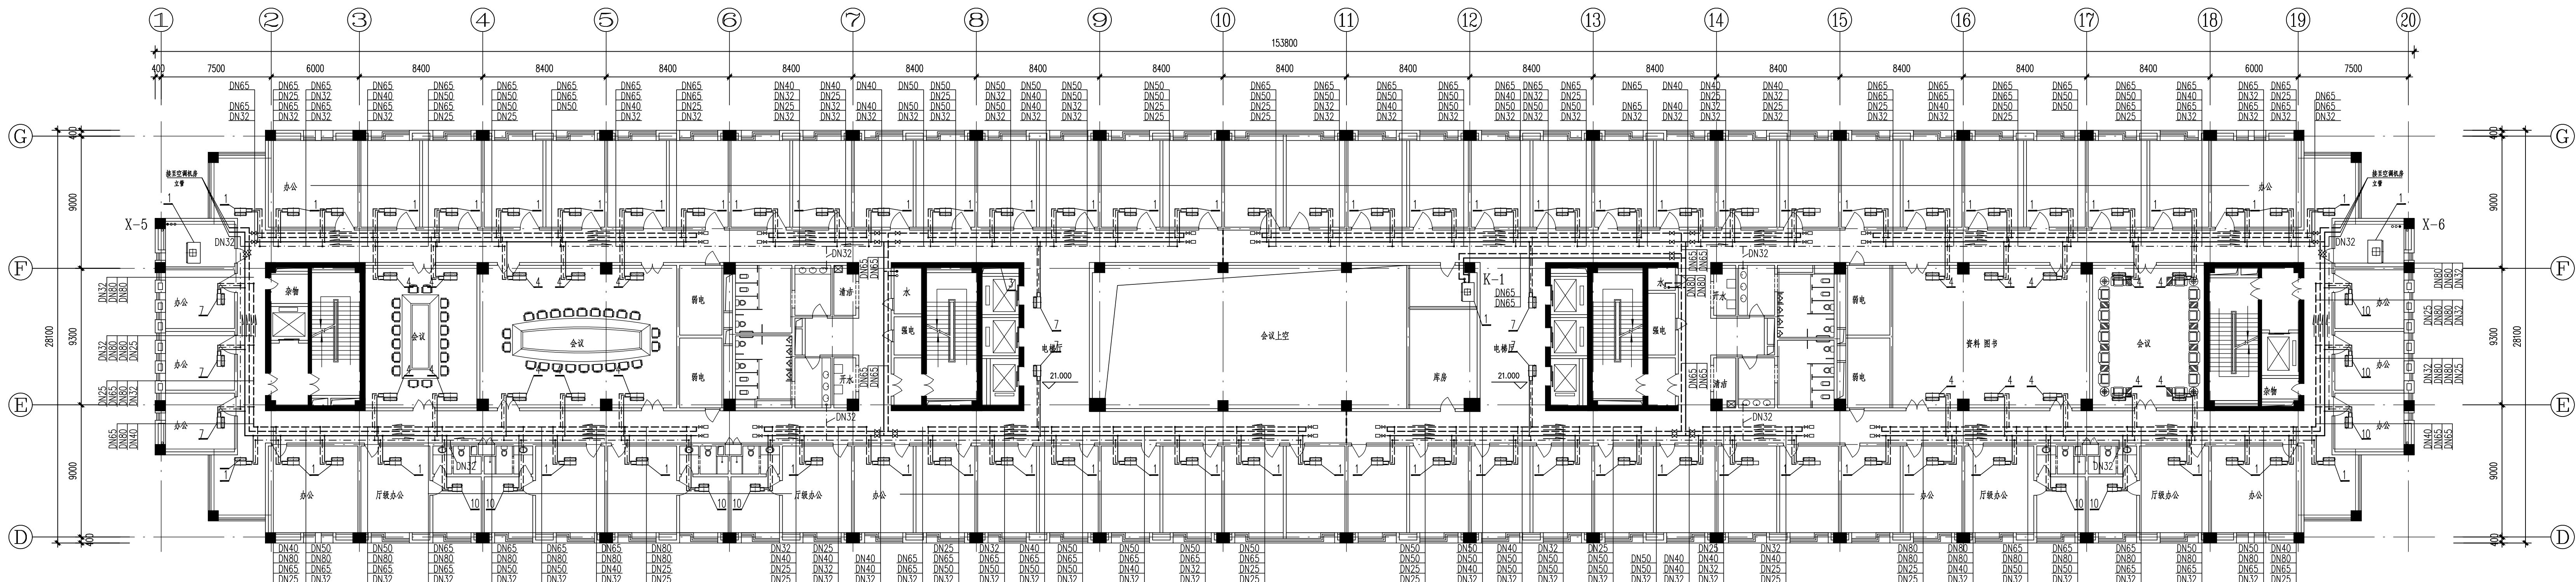

六层空调水管平面

1:200

注: 图中已标明水管安装坡向, 其管道最高点管中距本层地面高度均为 3150mm .