



中国建筑西北设计研究院有限公司
CHINA NORTHWEST DESIGN RESEARCH INSTITUTE CO., LTD.
设计证书编号: A161002630

合作单位
COOPERATION

注册执业人
REGISTERED PRACTITIONER

注册证书号
REGISTERED CERTIFICATE NO.

注册印章号
REGISTERED SEAL NO.

盖章 SEAL

建设单位
CLIENT

设计号
PROJECT NO.

工程名称
PROJECT NAME

项目名称
SUB PROJECT

题名
TITLE

项目负责人
PROJECT LEADER

审定
APPROVED BY

审核
CHECKED BY

专业负责人
DIVISION CHIEF

校对
PROCESSED BY

设计
DESIGNED BY

制图
DRAWING BY

图例
DMS. TYPE

版本号
VER. NO.

条形码
BARCODE

设施
DMS. NO.

日期
DATE

09

01

2025.8

09


2025.8

09

2025.8


09

2025.8

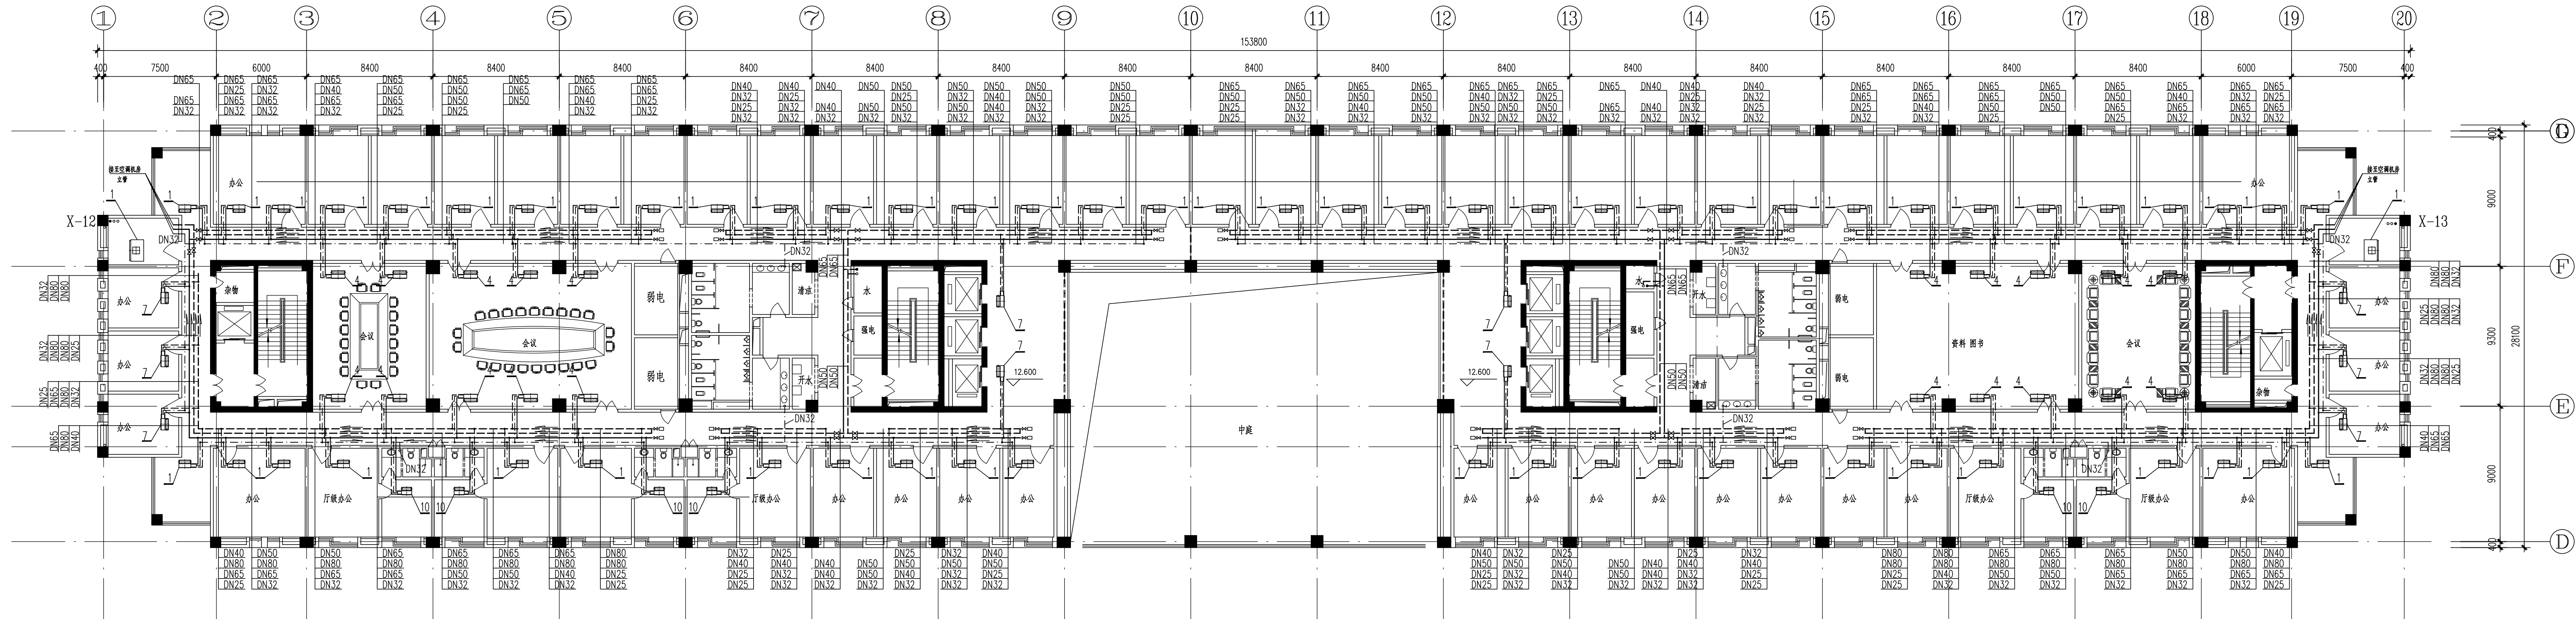

加层空调水管平面 1:200

注: 图中已标明水管安装坡向, 其管道最高点管中距本层地面高度均为 3150mm .

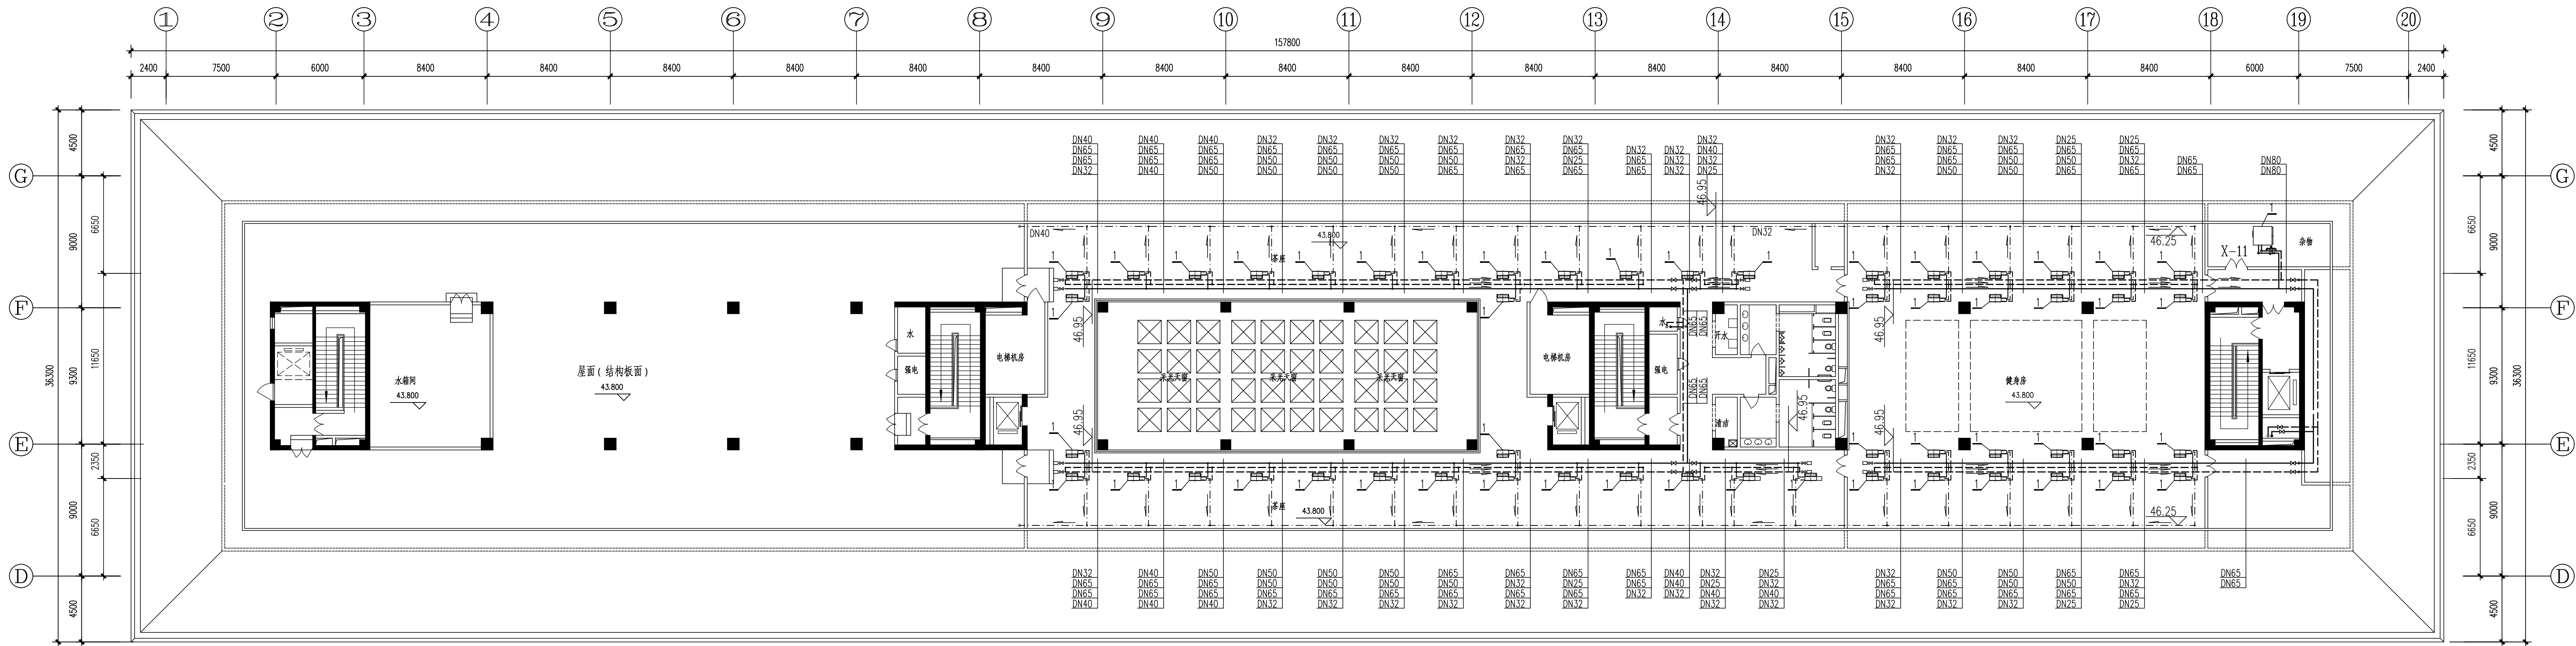

顶层空调水管平面 1:200