
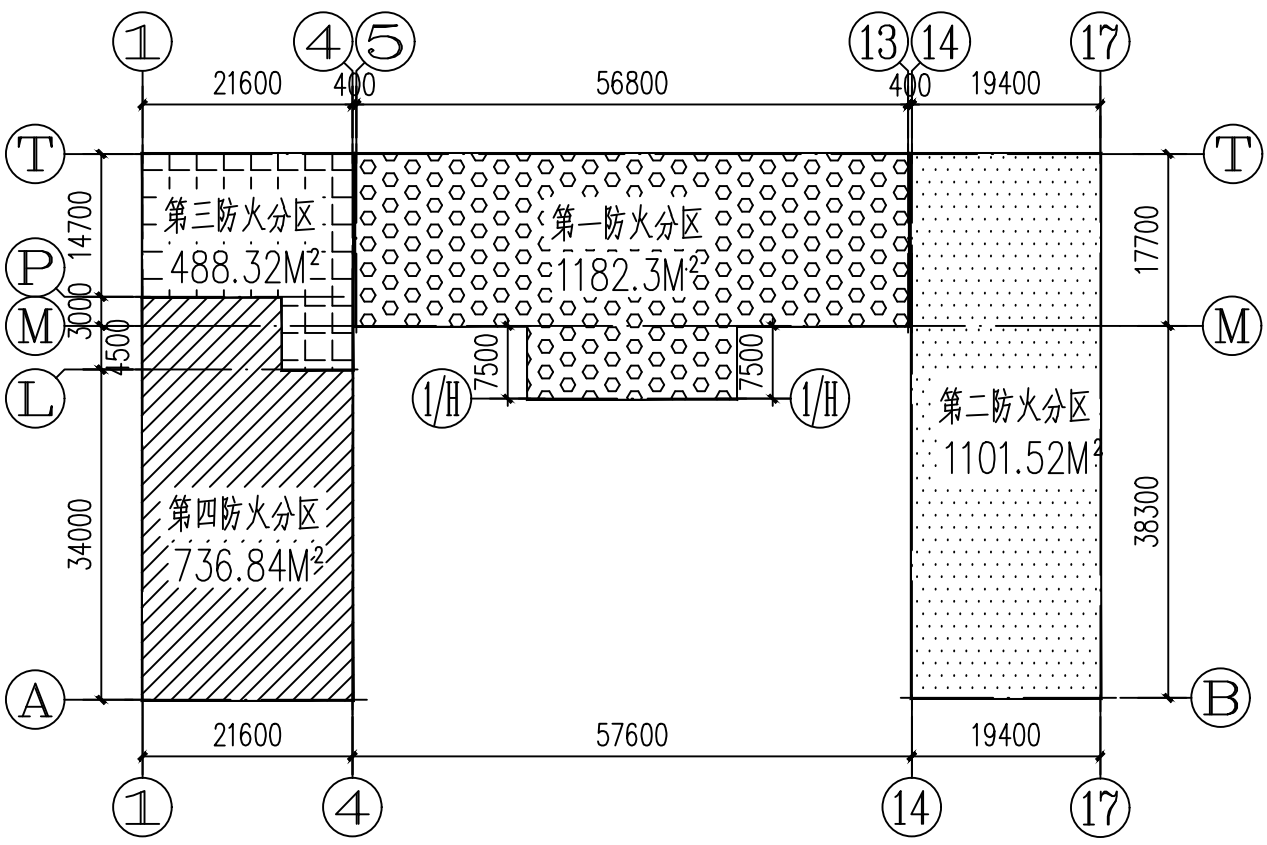


专 业	建 筑	结 构	给 排 水	暖 通	电 气
会 签 人					

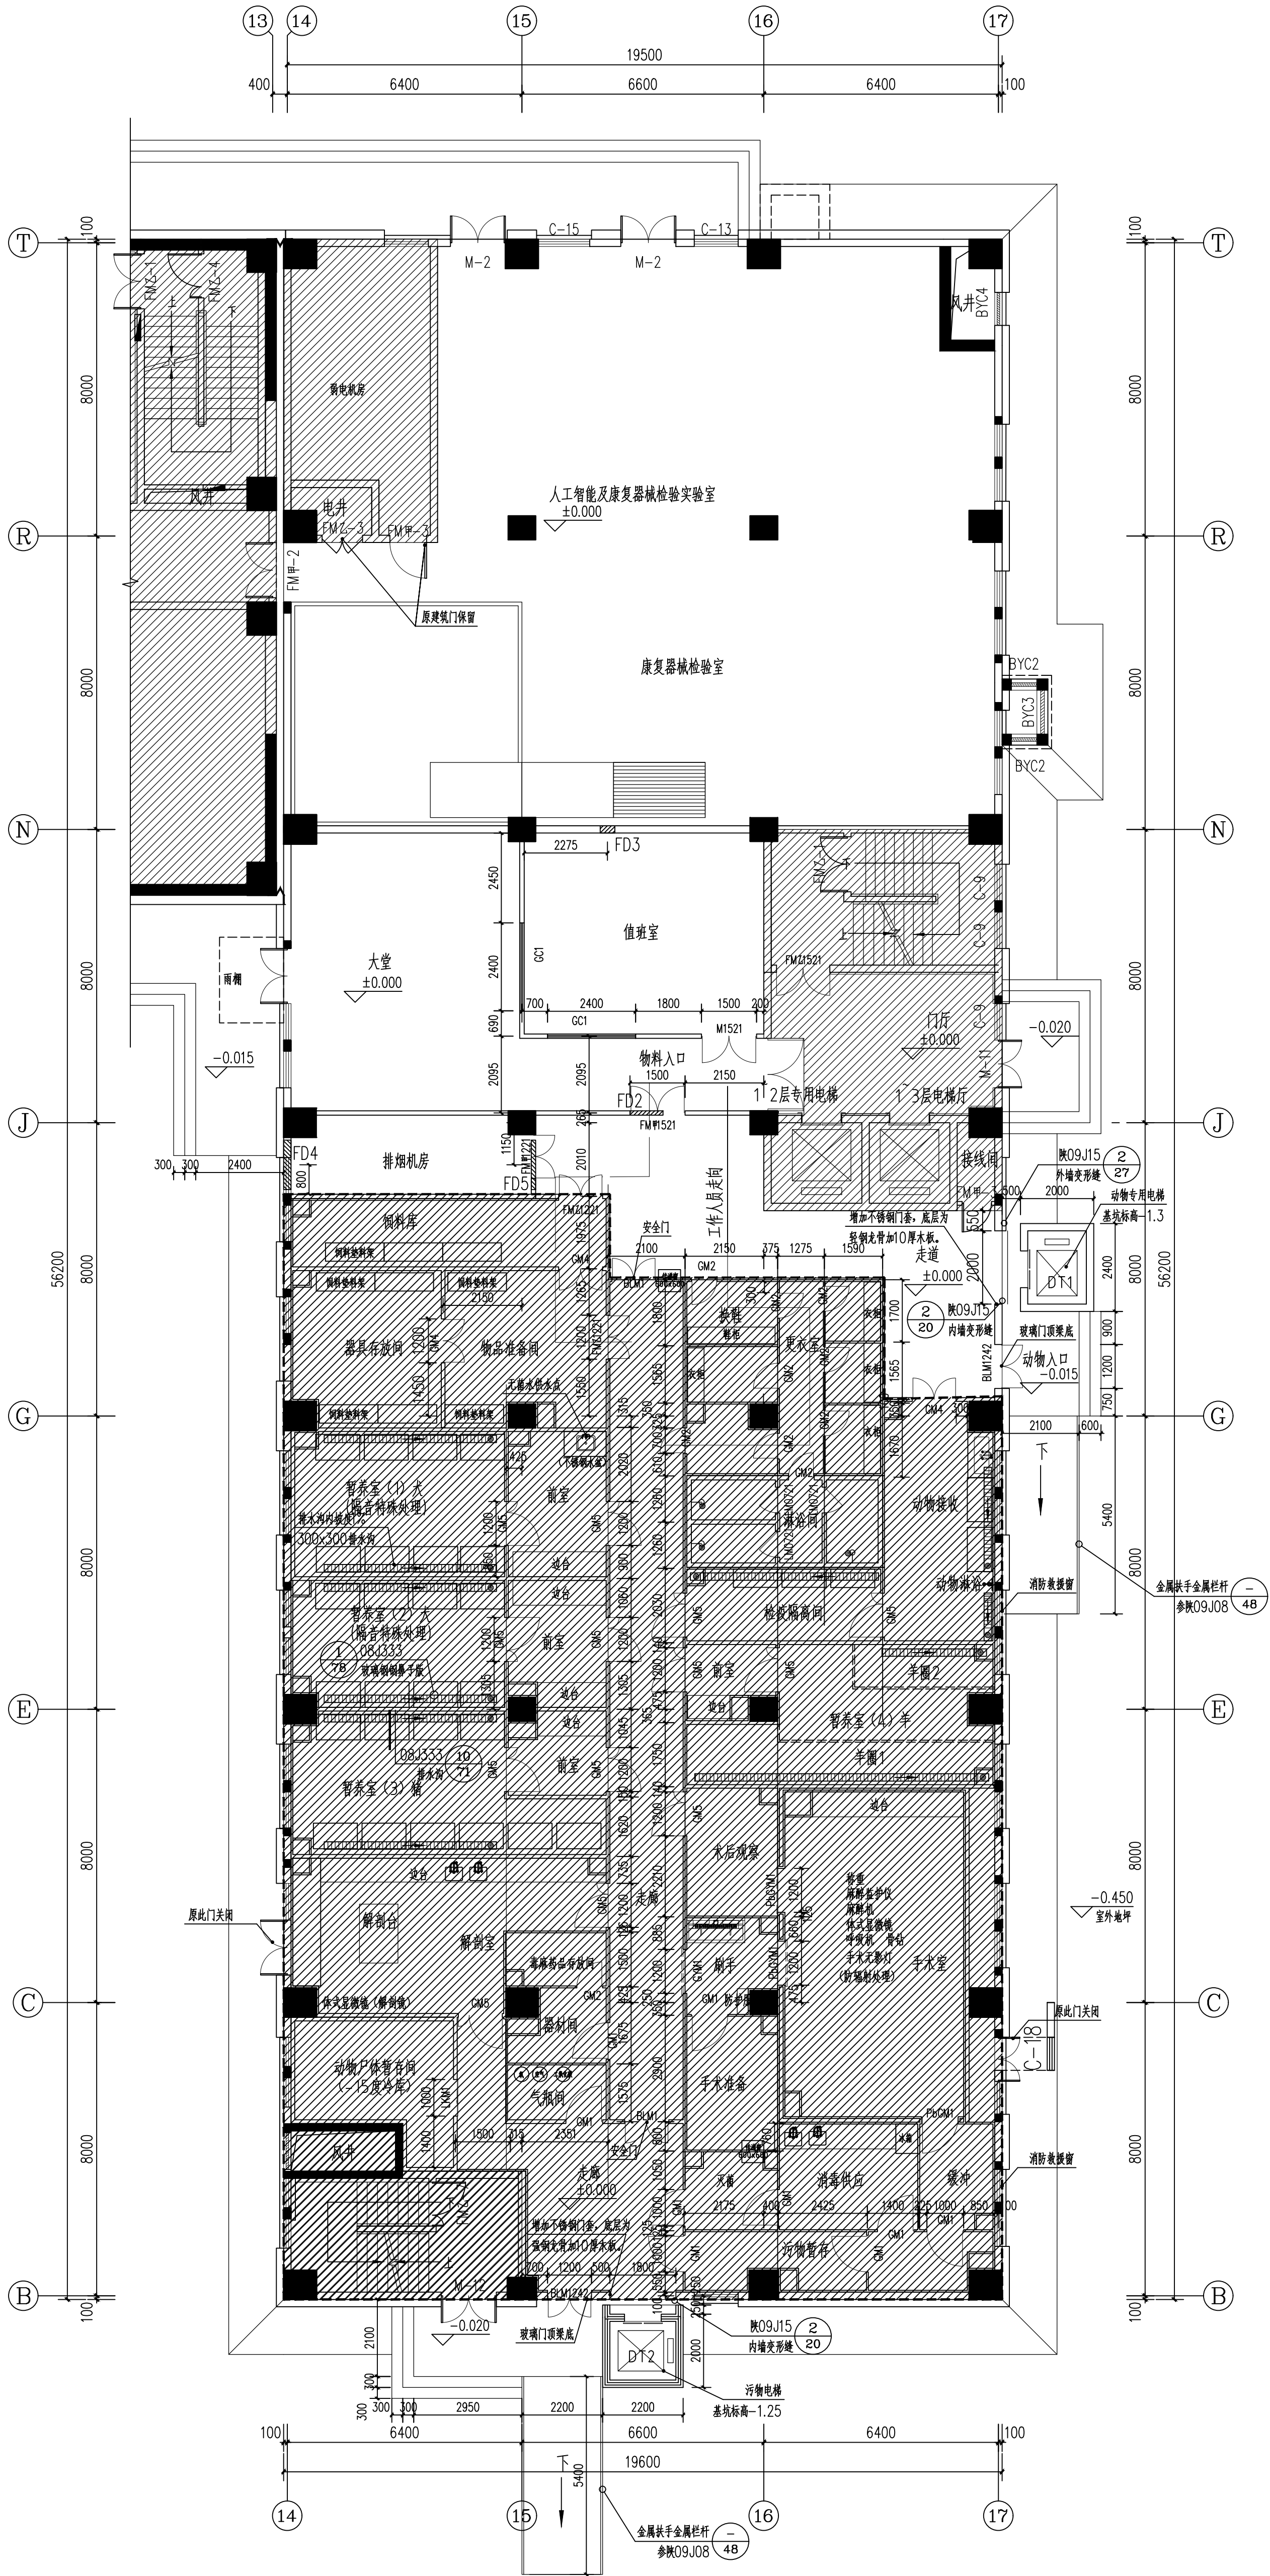

一层平面防火分区示意图  
本次改造范围均在第二防火分区内，防火分区不做调整

- 图例:
- 1、装饰施工范围，范围线内不含外墙、外窗。
  - 2、包括该范围内的装饰装修。

东楼一层动物实验室改造施工范围平面图 1:100  
(普通级动物)


工程名称	东楼一层动物实验室改造
子项名称	实验室工艺改造及装修设计
图纸名称	东楼一层动物实验室改造 施工范围平面图


