
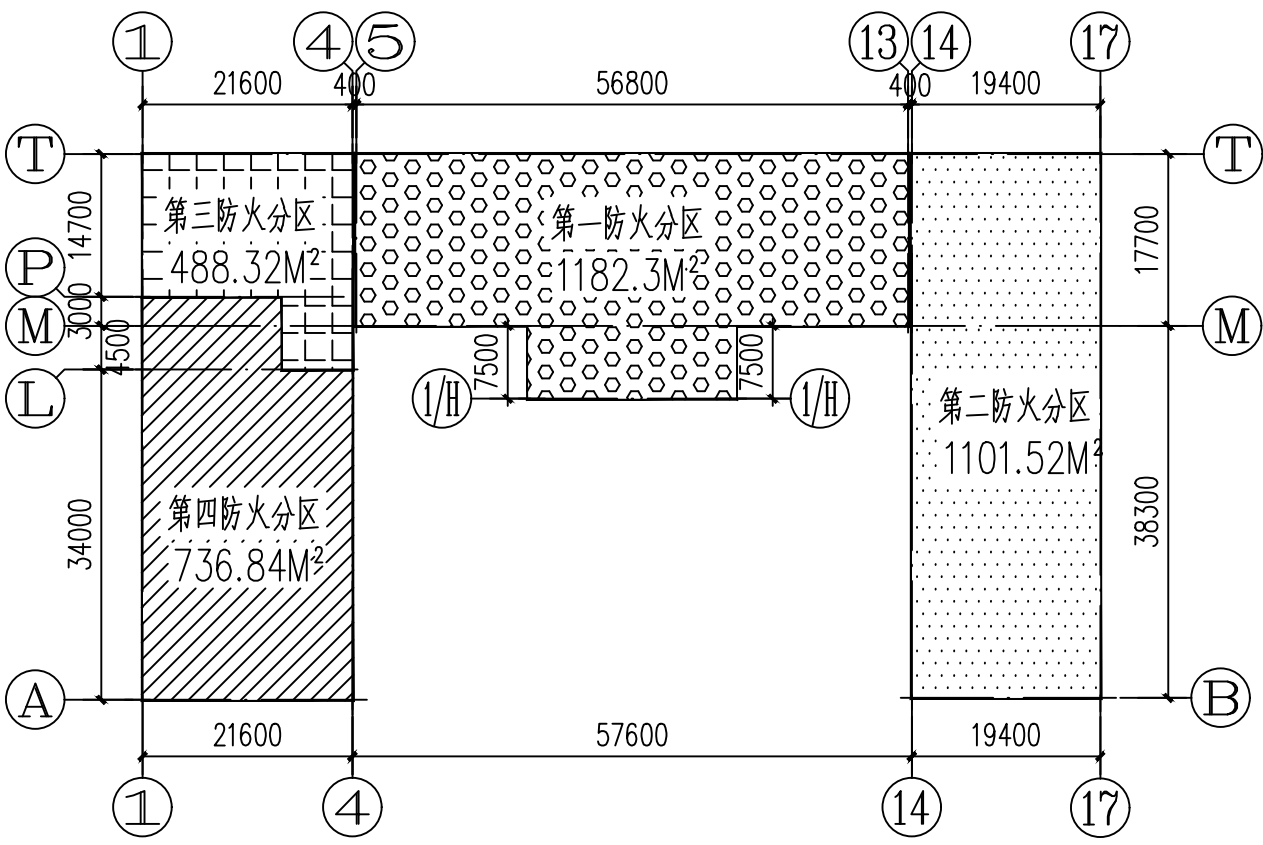


|       |     |     |       |         |
|-------|-----|-----|-------|---------|
| 专 业   | 建 筑 | 结 构 | 给 排 水 | 暖 通 电 气 |
| 会 签 人 |     |     |       |         |

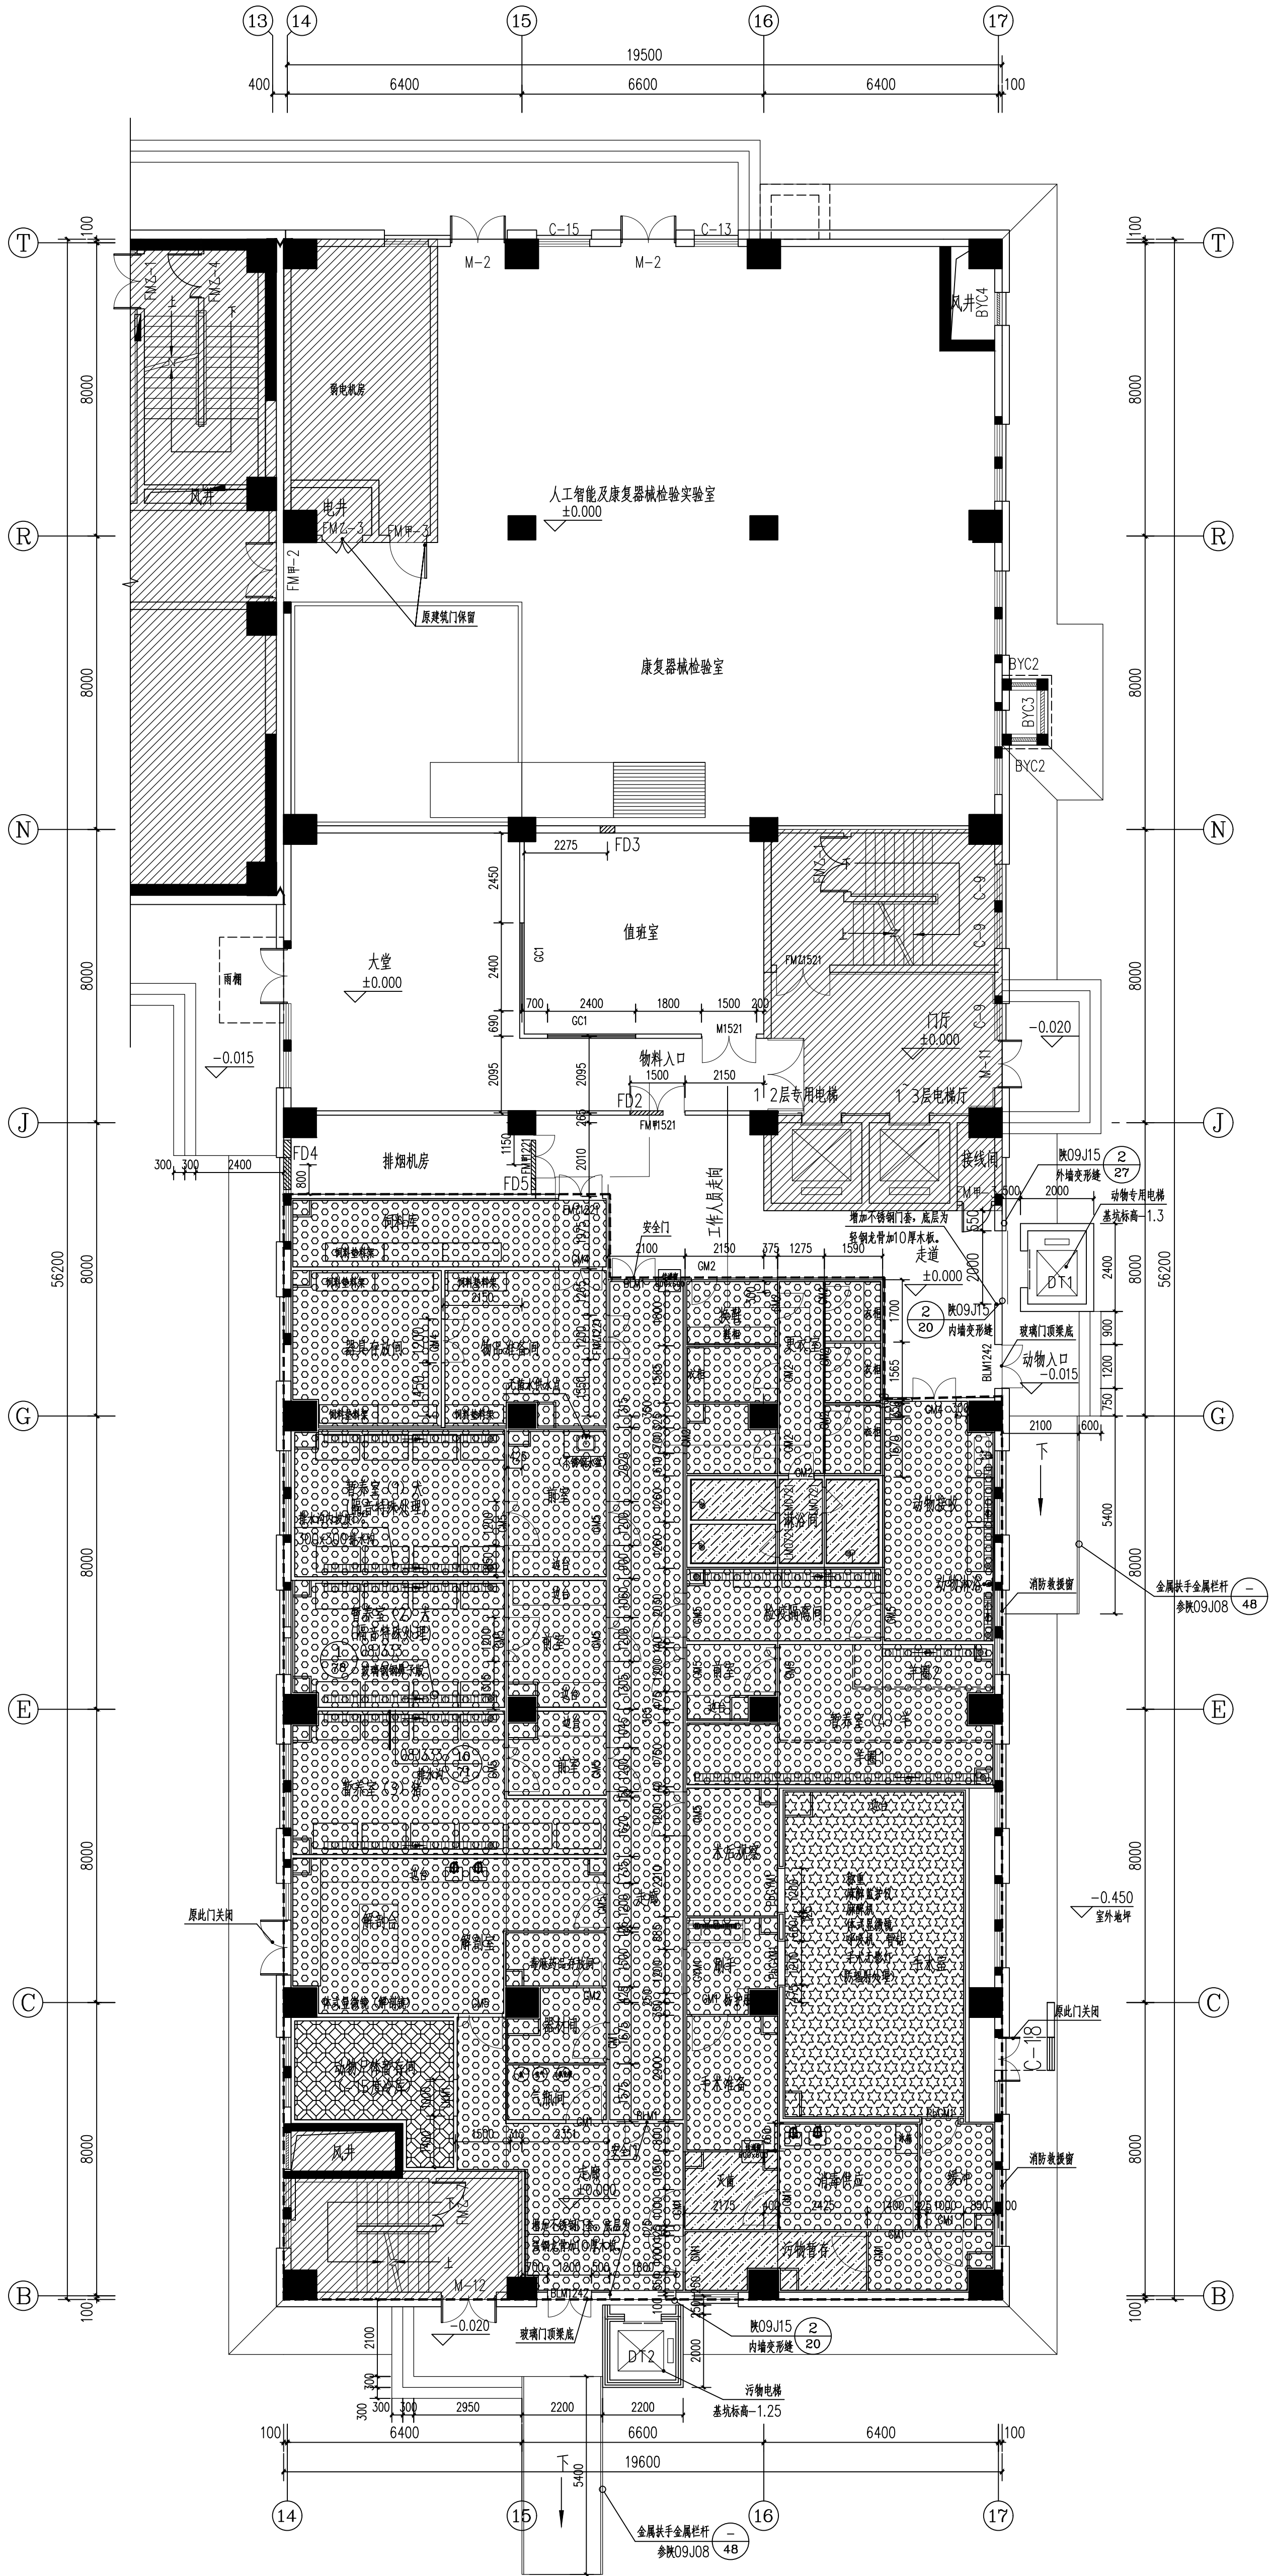

一层平面防火分区示意图  
本次改造范围均在第二防火分区内，防火分区不做调整

图例说明:

- 万级净化区域
- 舒适型空调区域
- 十万级净化区域
- 通风区域
- 冷库空调区域

东楼一层动物实验室改造空调服务分区平面图 1:100  
(普通级动物)

|       |  |             |     |        |
|-------|--|-------------|-----|--------|
| 审 定   |  | 李强          | 审核  | 李强     |
| 审 核   |  | 杨建伟         | 审核  | 杨建伟    |
| 项目负责人 |  | 段崇          | 审核  | 段崇     |
| 专业负责人 |  | 李玉龙         | 审核  | 李玉龙    |
| 校 对   |  | 段崇          | 审核  | 段崇     |
| 制 图   |  | 赵冰          | 审核  | 赵冰     |
| 设计阶段  |  | 20200812001 | 比例  | 1:100  |
| 图 别   |  | 装修设计        | 图 号 | 建施-012 |
| 版 次   |  | 第 1 版       | 日 期 | 2021.4 |

|      |                          |
|------|--------------------------|
| 工程名称 | 东楼一层动物实验室改造              |
| 子项名称 | 实验室工艺改造及装修设计             |
| 图纸名称 | 东楼一层动物实验室改造<br>空调服务分区平面图 |

|      |  |
|------|--|
| 设计单位 | 中建七局第四建设有限公司<br>The Fourth Construction Co., Ltd. of CNCE 7th Division<br>地址: 西安市未央区文景路10号<br>电话: 029-83666865<br>网址: http://www.cnce7th.com<br>E-mail: 146718@cnce7th.com |
| 建设单位 | 陕西医药控股集团检测能力建设项目   |
| 执业资格 | 注册建筑师: 杨建伟<br>注册结构师: 李玉龙   |
| 出图说明 | 本图未加盖本院<br>出图专用章无效   |