
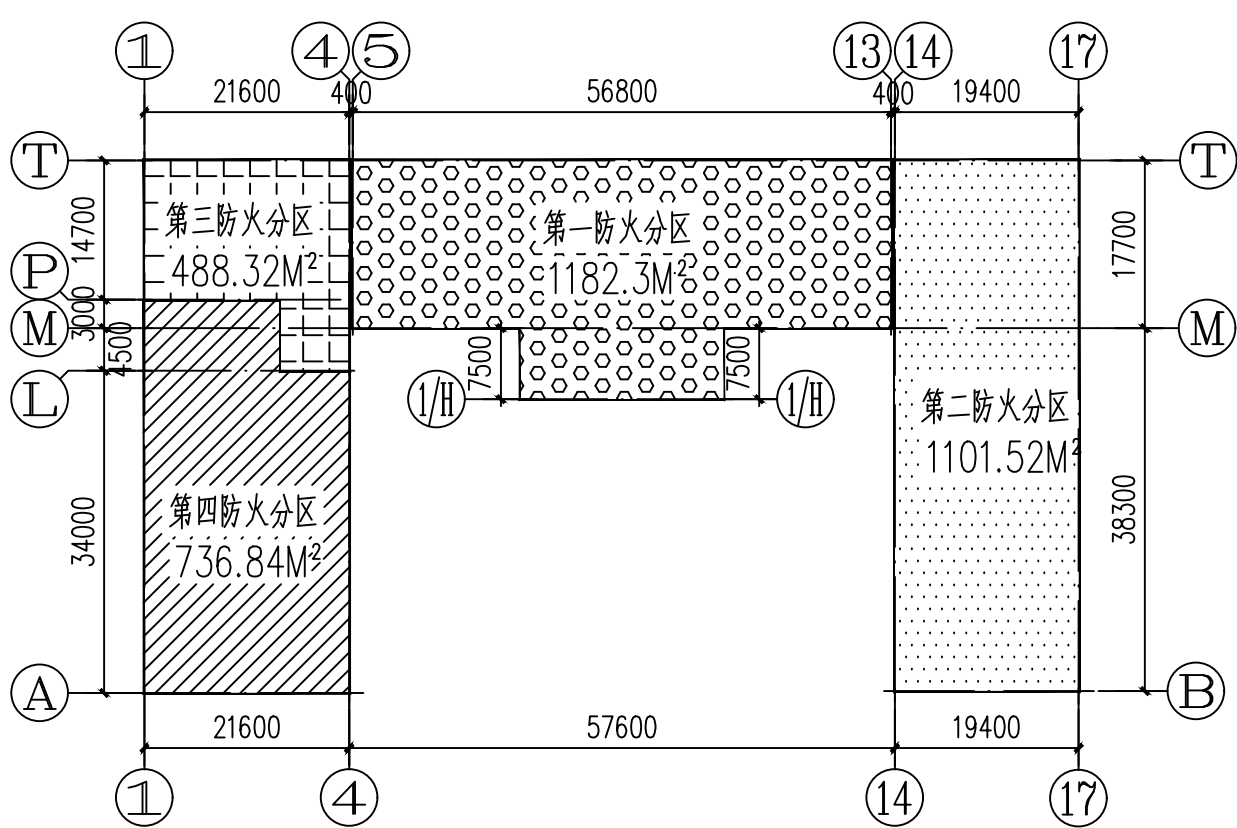


专 业	建 筑	结 构	给 排 水	暖 通	电 气
会 签 人					

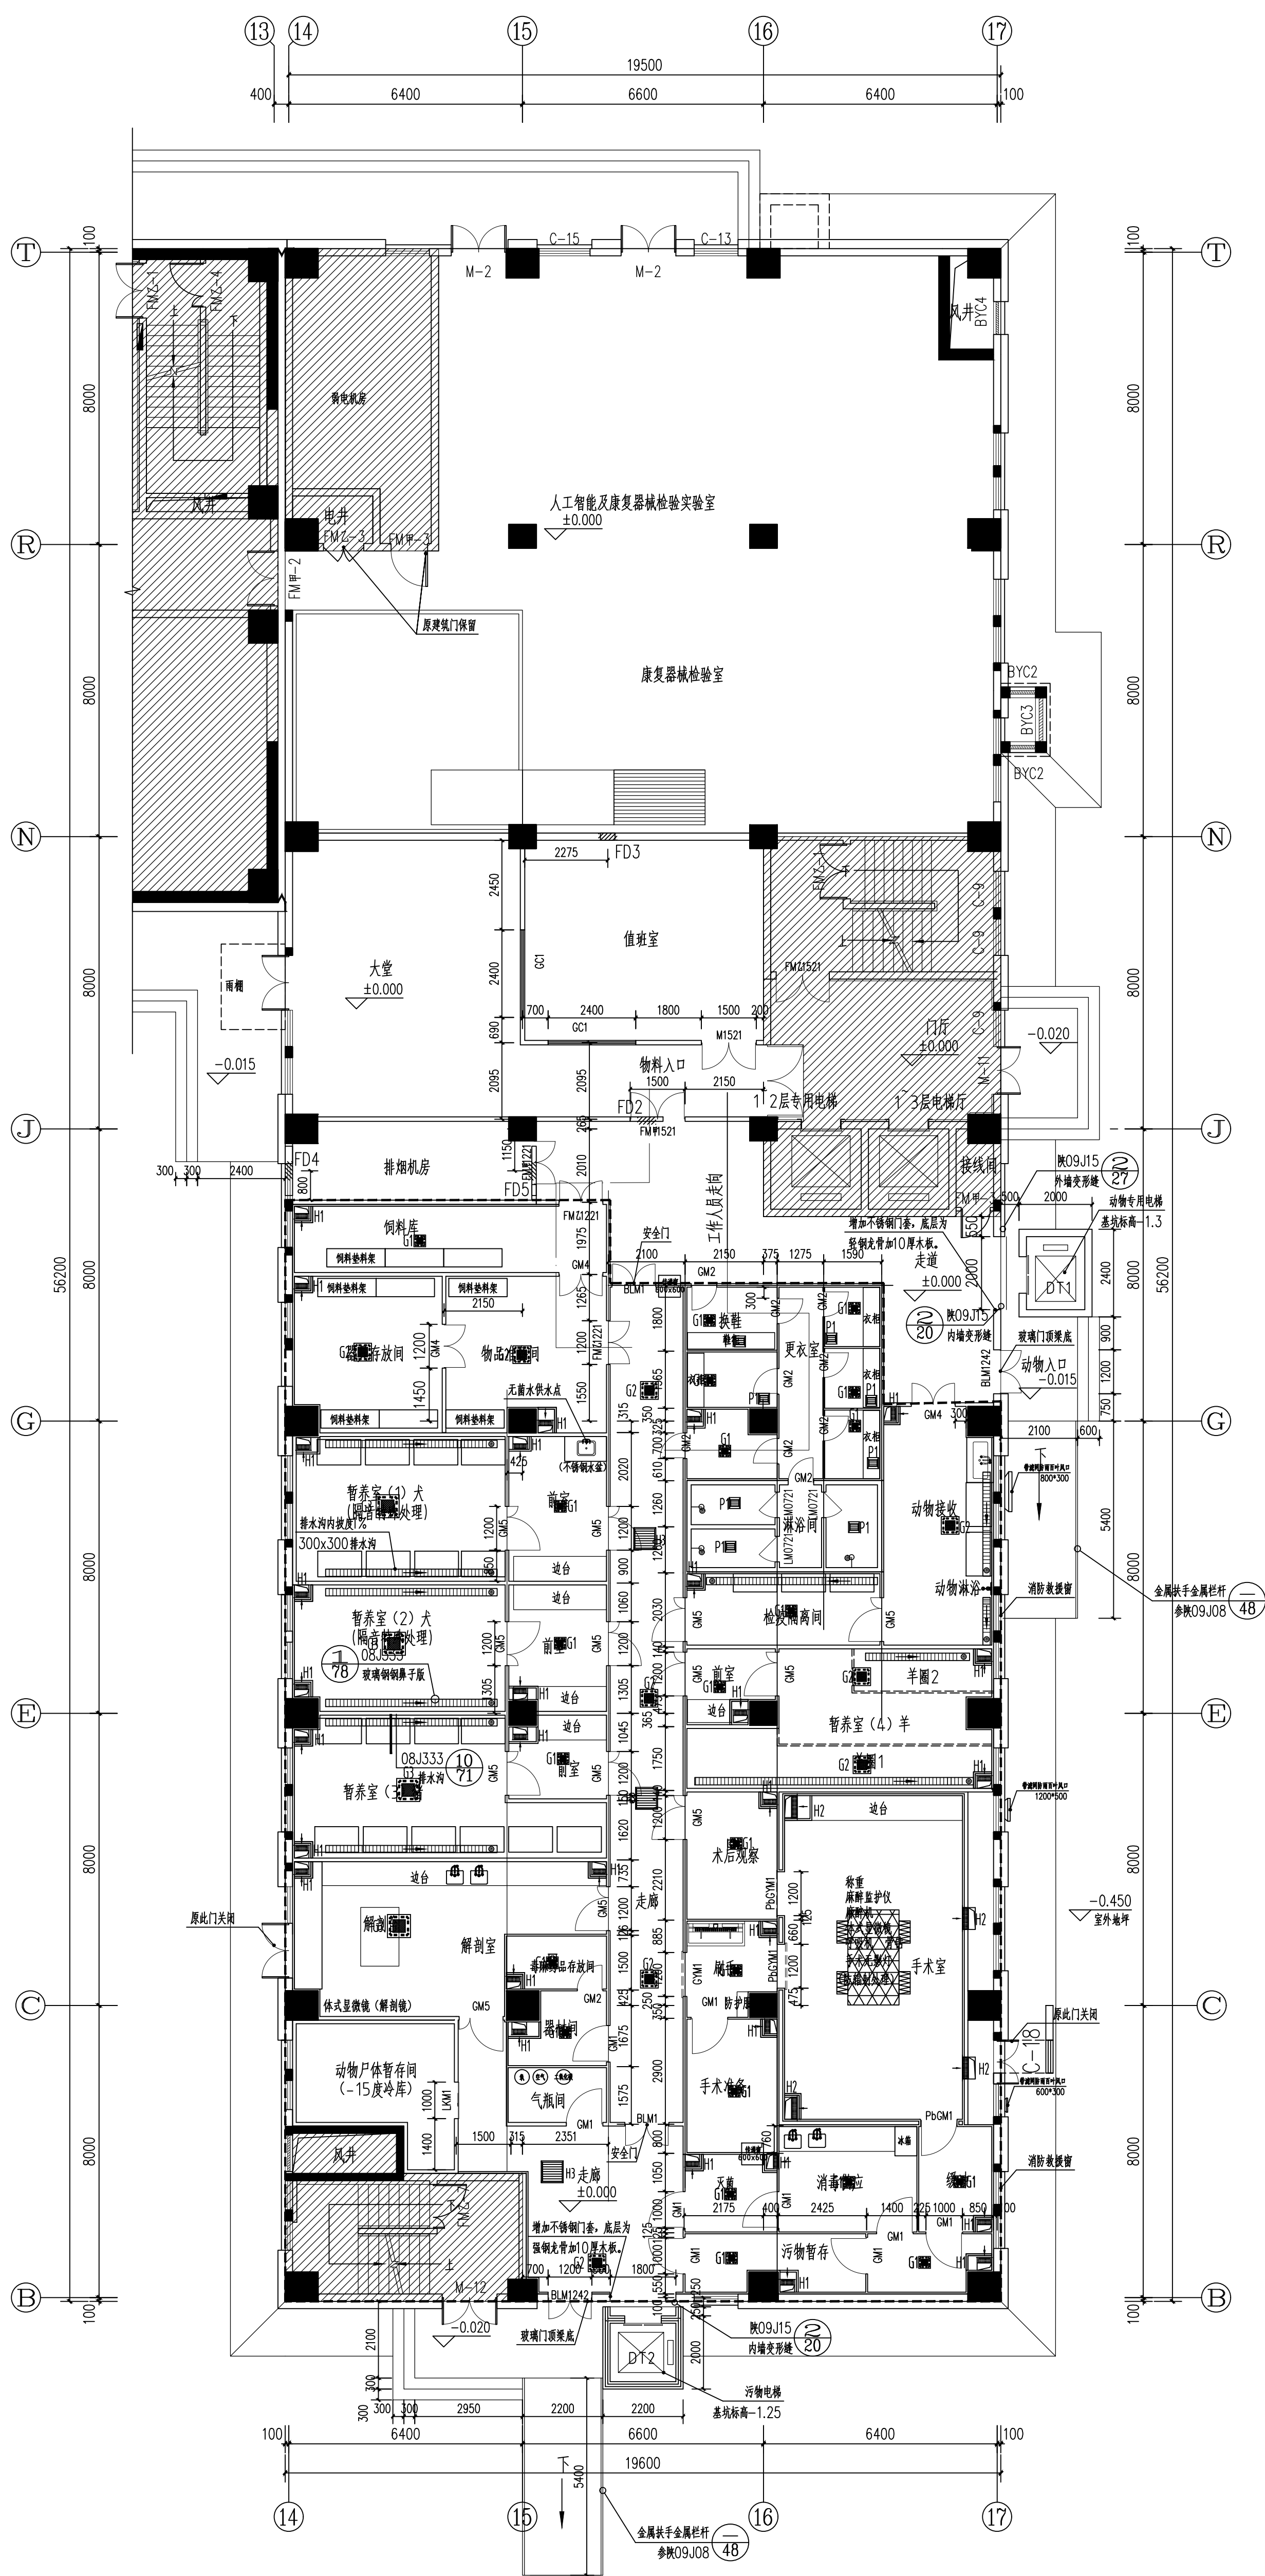

一层平面防火分区示意图

本次改造范围均在第二防火分区内,防火分区不做调整

- 注: 1. 所有下回、排风风管上加手动风量调节阀;
2. 图中G1高效风口的接管尺寸为200×200
3. 图中G2高效风口的接管尺寸为320×200
4. 图中G3高效风口的接管尺寸为320×250
5. 图中所有H1/HJ1回、排风口的接管尺寸为250×200
6. 图中所有H2/HJ2回、排风风口的接管尺寸为320×200

东楼一层动物实验室改造风口平面布置图 1:100
(普通级动物)

		注：
		本图未加盖本院 出图专用章无效
出版盖章		
执业签章		
建设单位		
设计单位		
中建七局第四建设有限公司 The Fourth Construction Co., Ltd. of CCCC 7th Division 注册地址：郑州市文苑北路11号河南自贸试验区郑州片区（郑东）第16-01号 电话：037-8366885 传真：037-8366882 网址：http://www.cccc7th.cn E-mail: ccc7@ccc7.com		
工程名称		陕西省疾病预防控制中心建设项目
子项名称		实验室工艺改造及装修设计
图纸名称		
审核		李俊杰
审查核		李兴龙
项目负责人		段要
专业负责人		陈小平
校对		宋静超
制图		张令
设计号		2020081201
设计阶段		装修设计
图别		暖通
版次		第1版
		日期
		2021.4