





卫生间地面抬高大概图

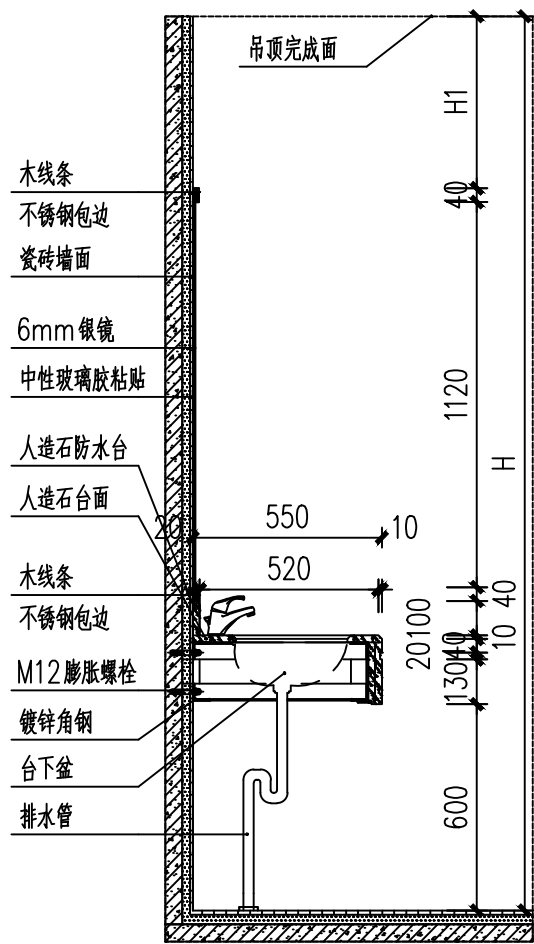


卫生间台盆做法大样

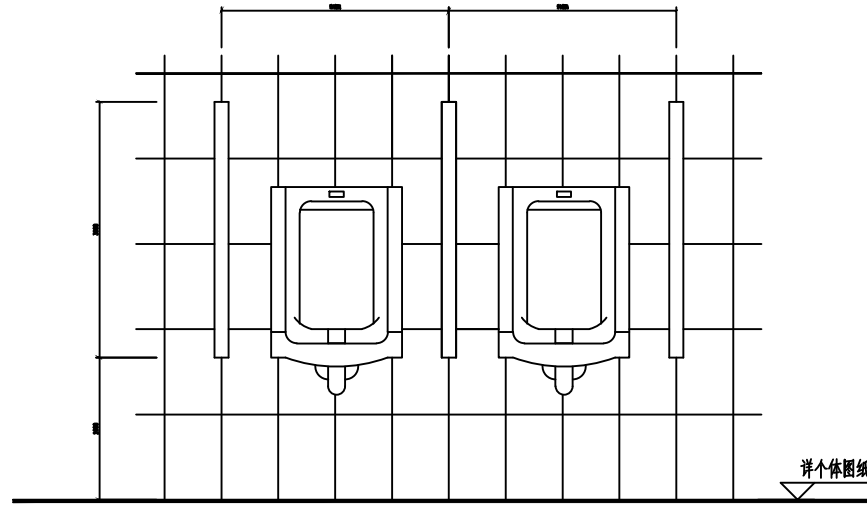


感应式洗手盆安装示意图

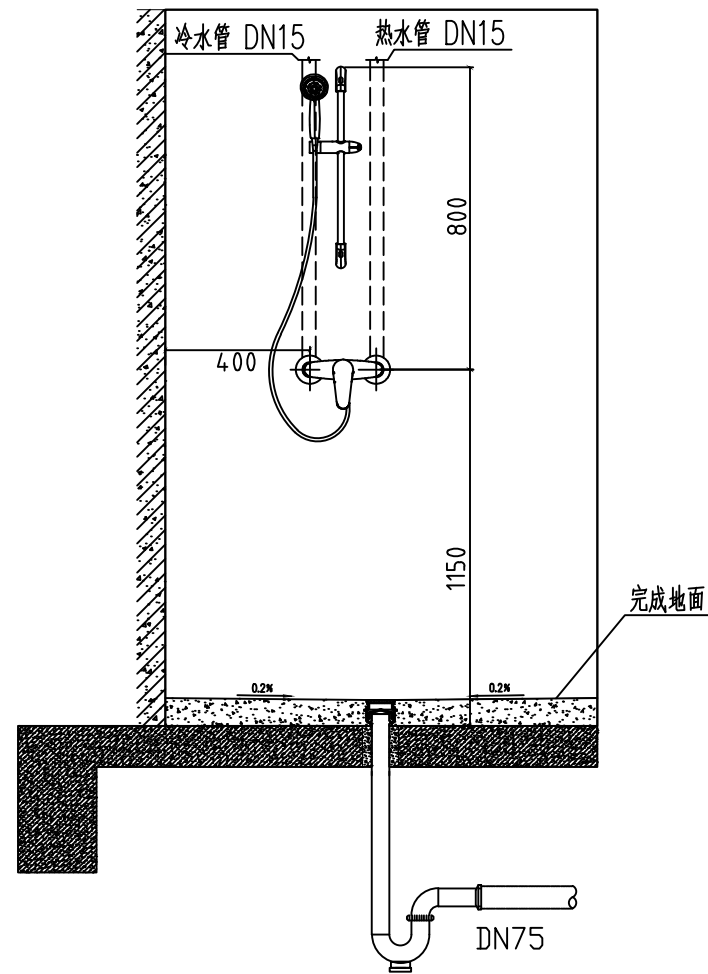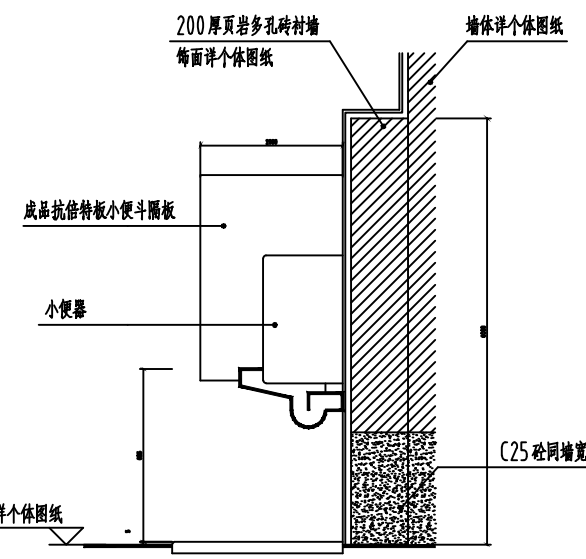


成品淋浴器安装大样图

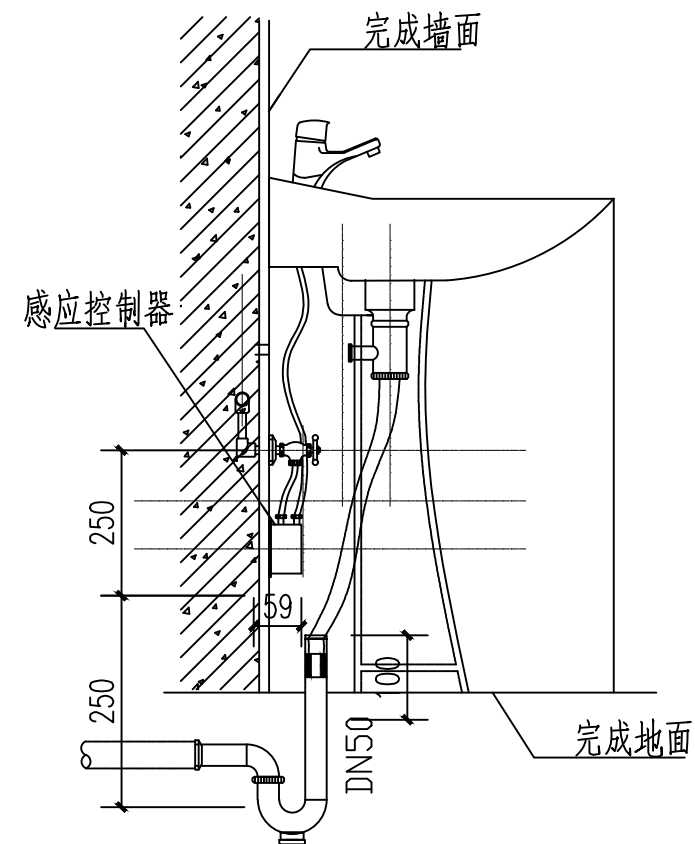

感应式洗手盆安装示意图

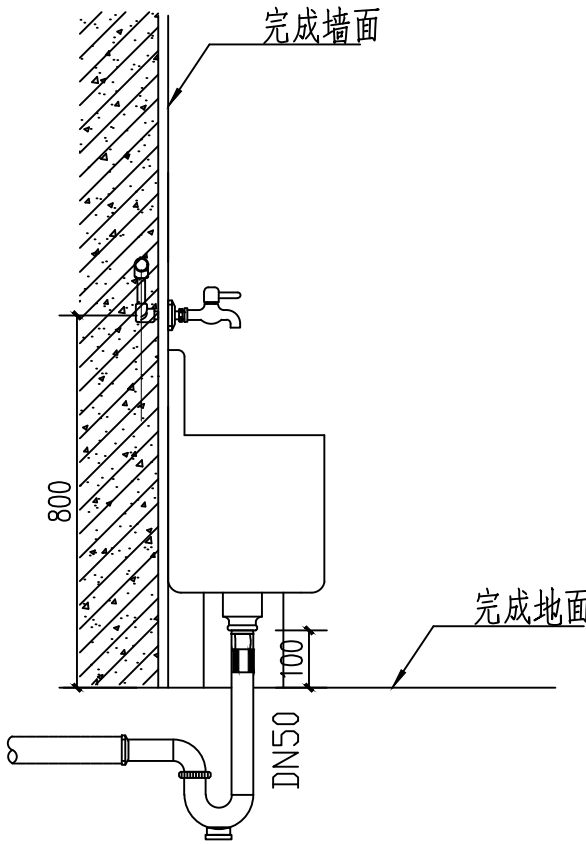


拖把池安装示意图

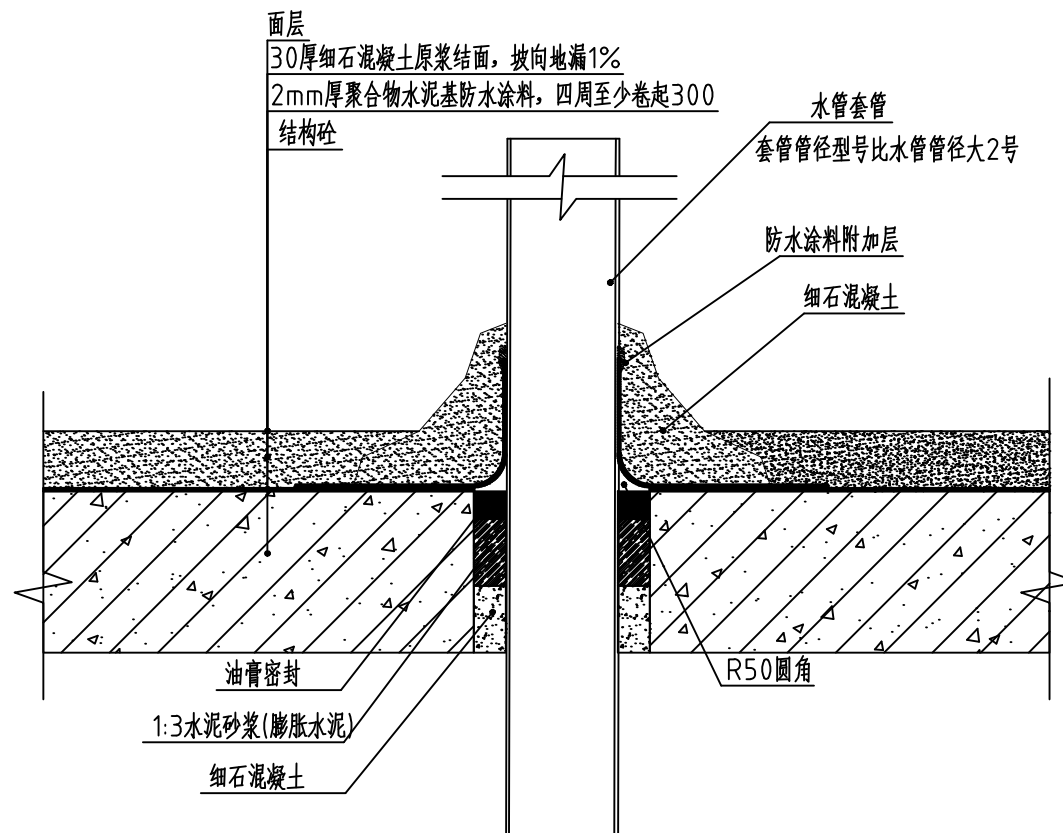


注:封堵管道开孔四周的水泥砂浆和细石混凝土需吊模施工


地面开孔套管大样图

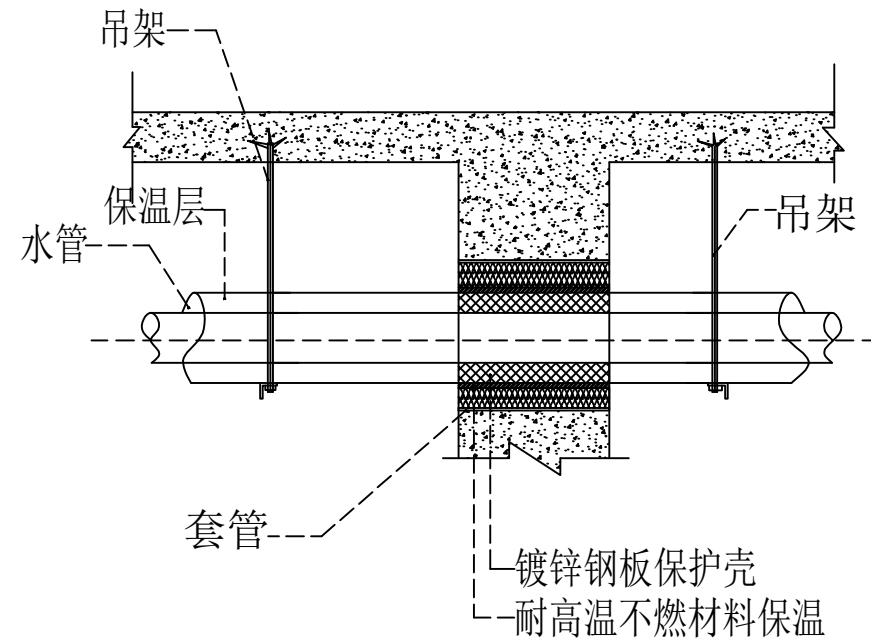


水管穿越防火分区做法大样图

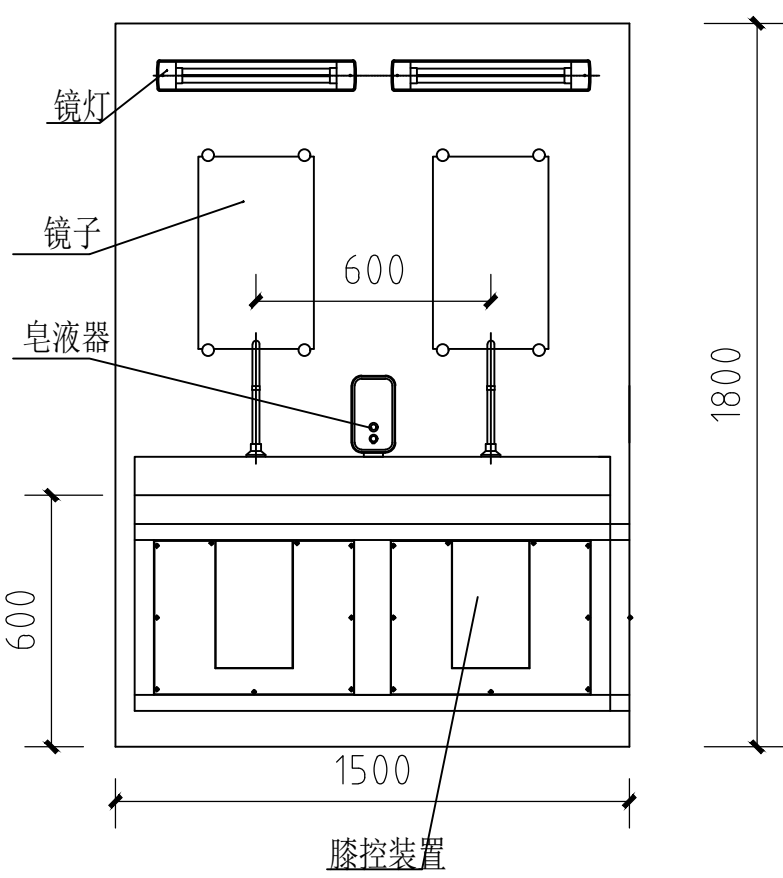


双人位不锈钢挂壁式刷手池大样图

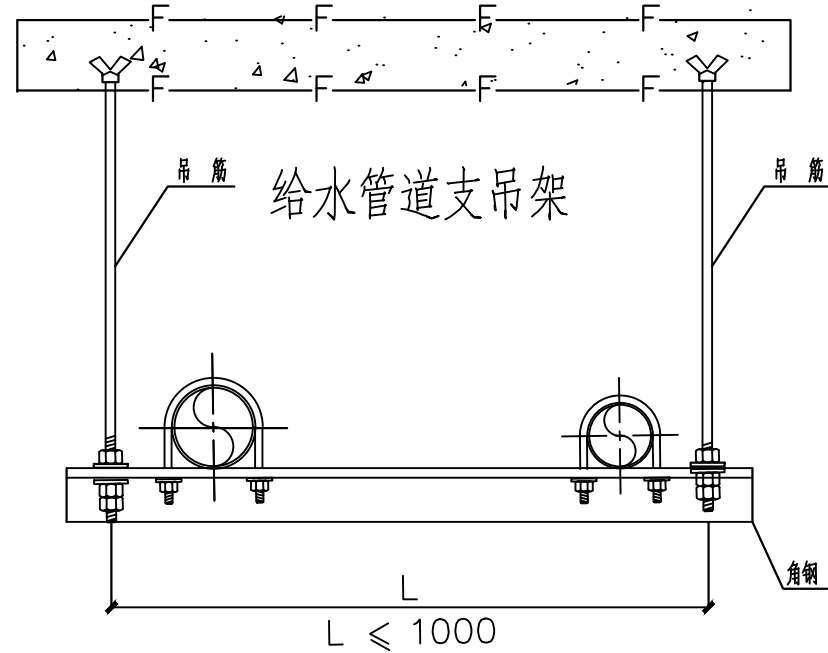

给水管支吊架安装大样图

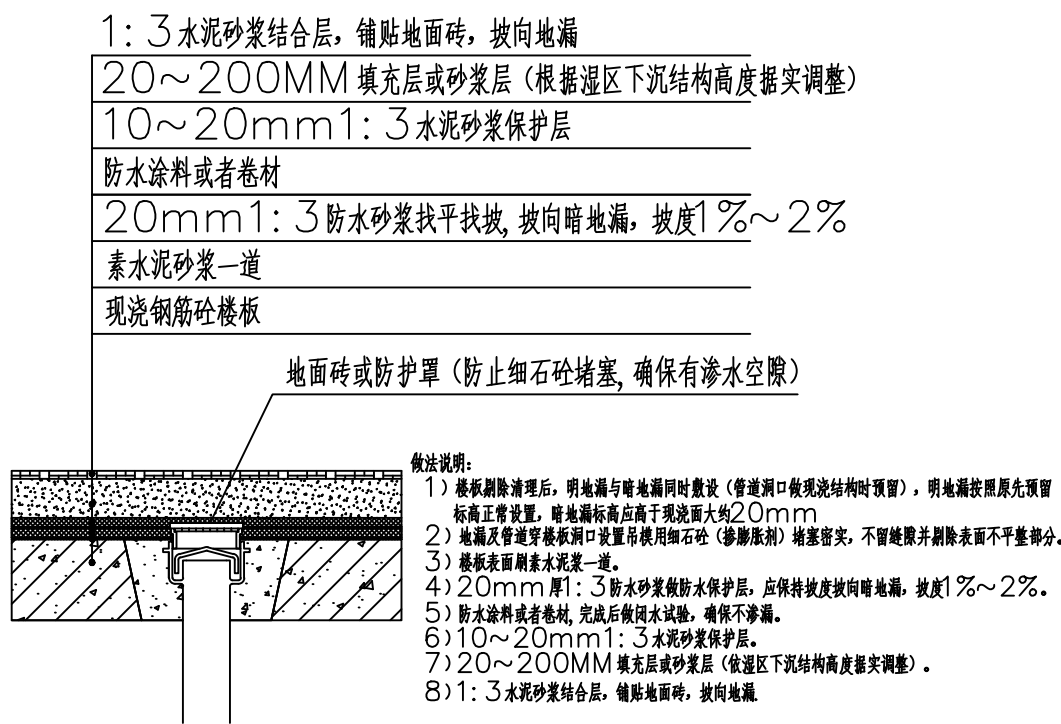

不锈钢埋地暗装地漏局部大样

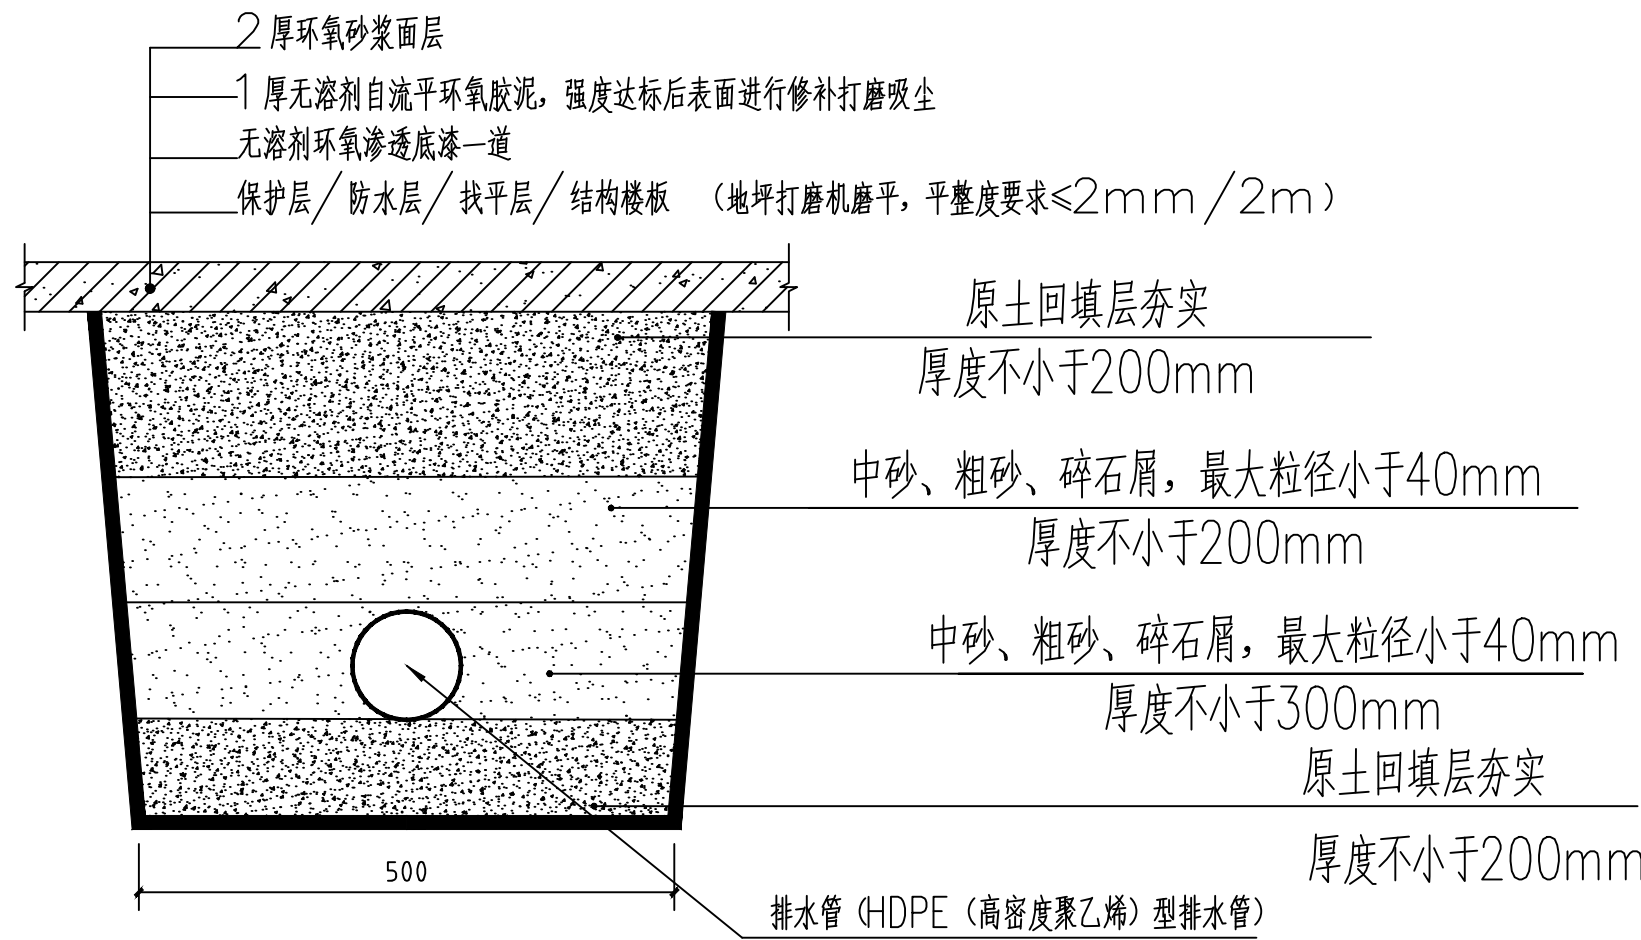

排水管埋设地板下(东一楼)

备注: