
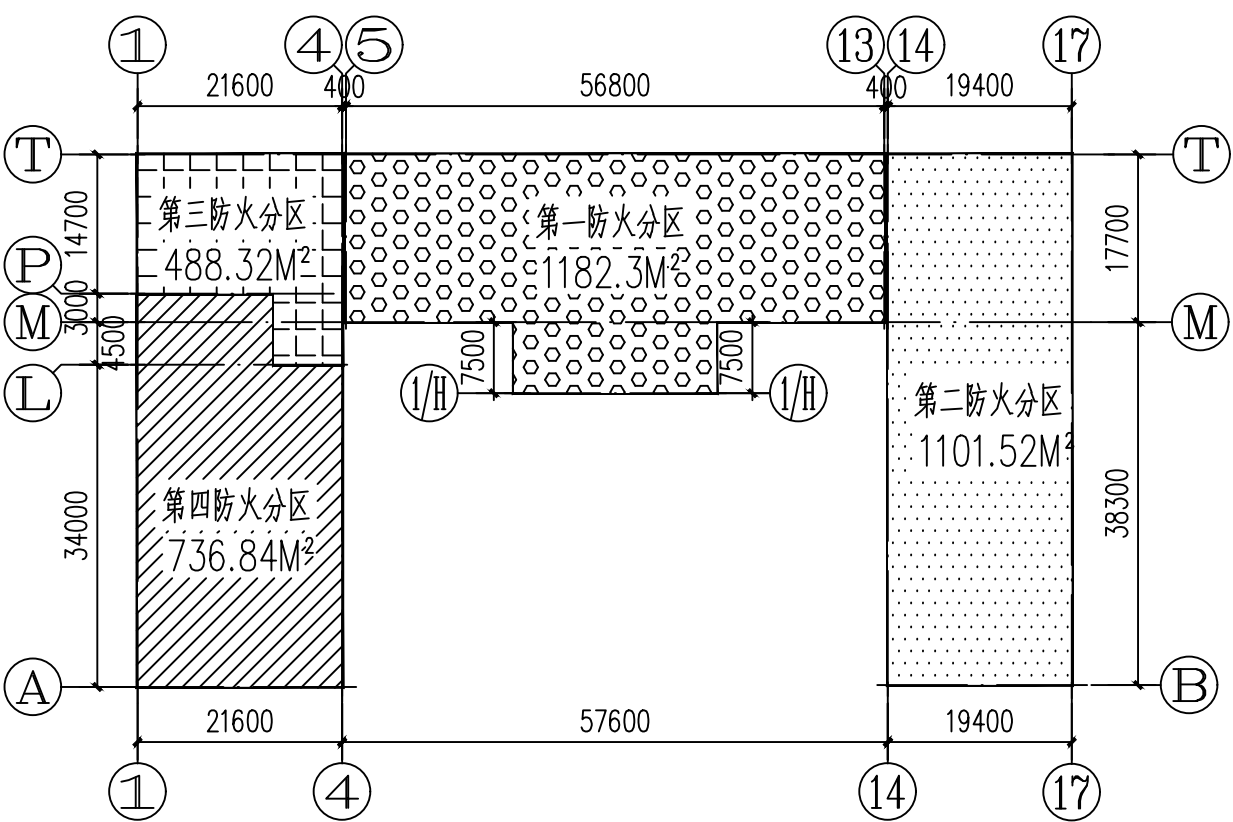


专 业	建 筑	结 构	给 排 水	暖 通	电 气
会 签 人					

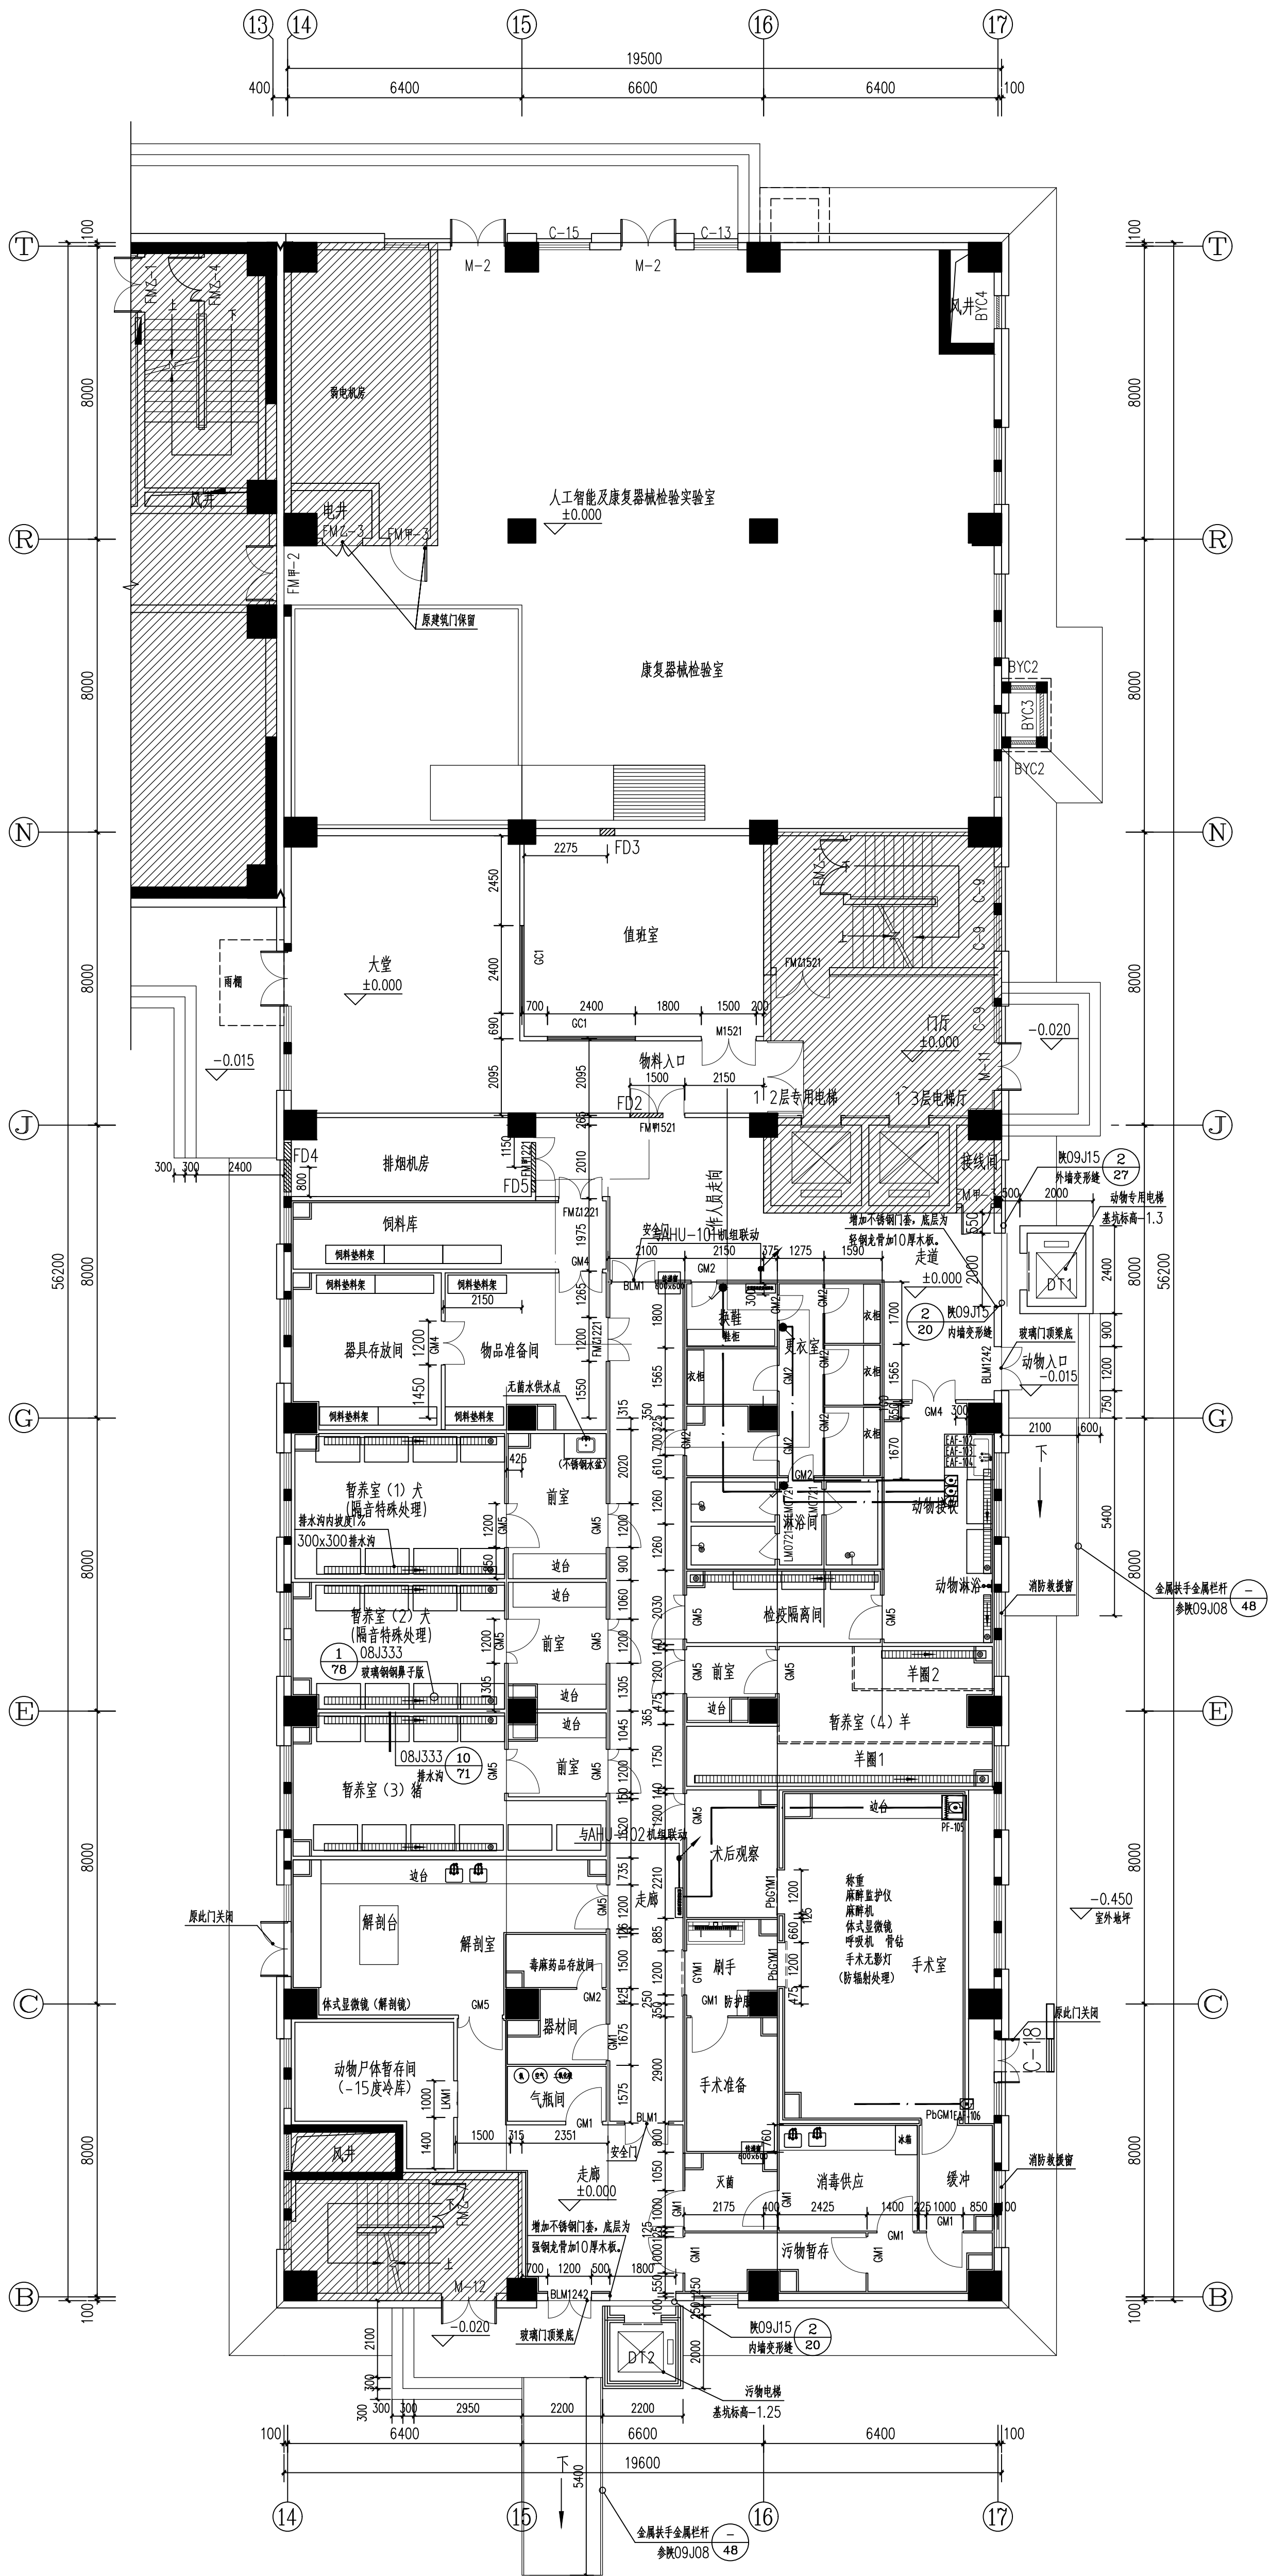

一层平面防火分区示意图
本次改造范围均在第二防火分区内，防火分区不做调整

东楼一层动物实验室改造动力控制平面图 1:100
(普通级动物)

审 定	李俊杰
审 核	杨红涛
项目设计人	殷爱军
专业负责人	刘建明
校 对	张 杰
设 计	李 浩
制 图	李 浩
设计号	2020081201
设计阶段	装修设计
图 别	电气
图 号	1:100
图 次	第 1 版
日 期	2021.4

东楼一层动物实验室改造动力控制平面图

图纸名称
项 目 名 称



