
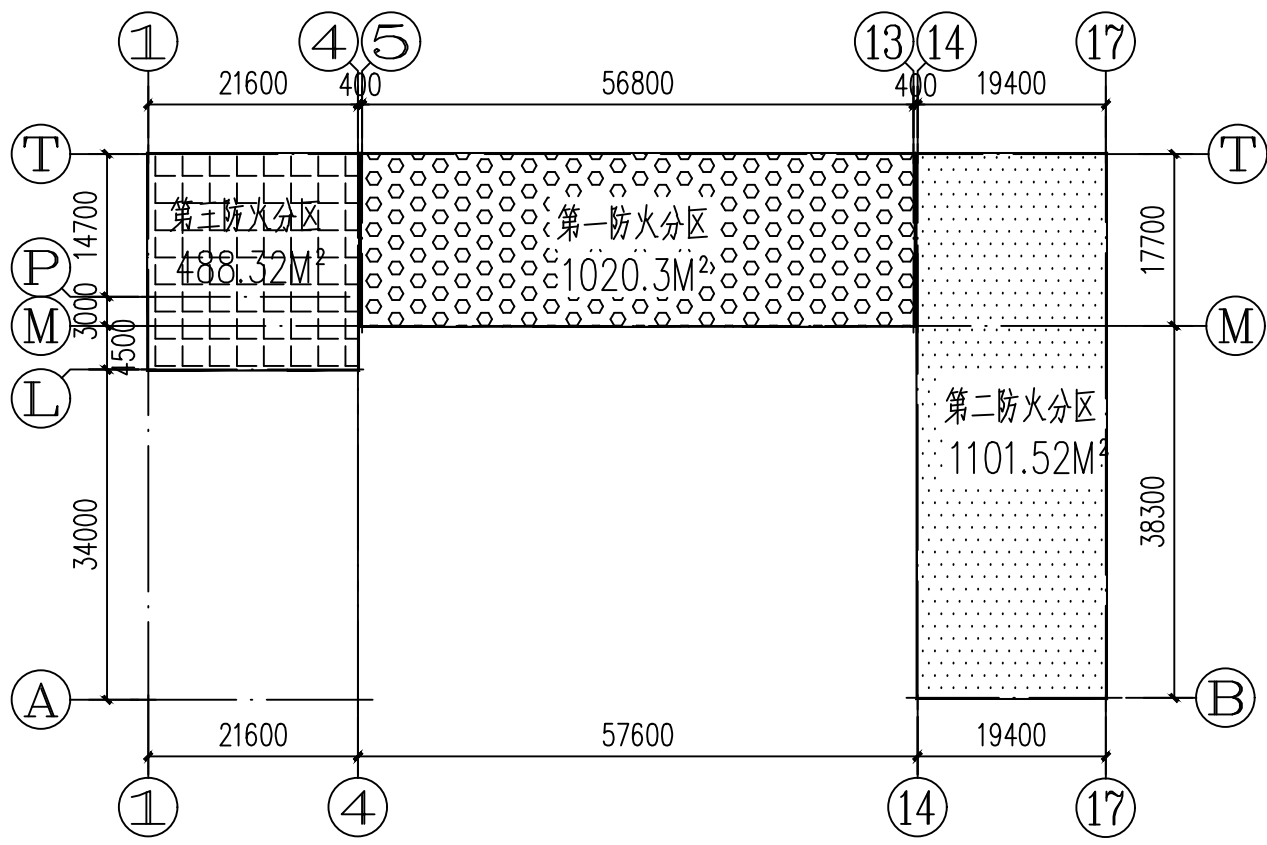


专 业	建 筑	结 构	给 排 水	暖 通	电 气
会 签 人					

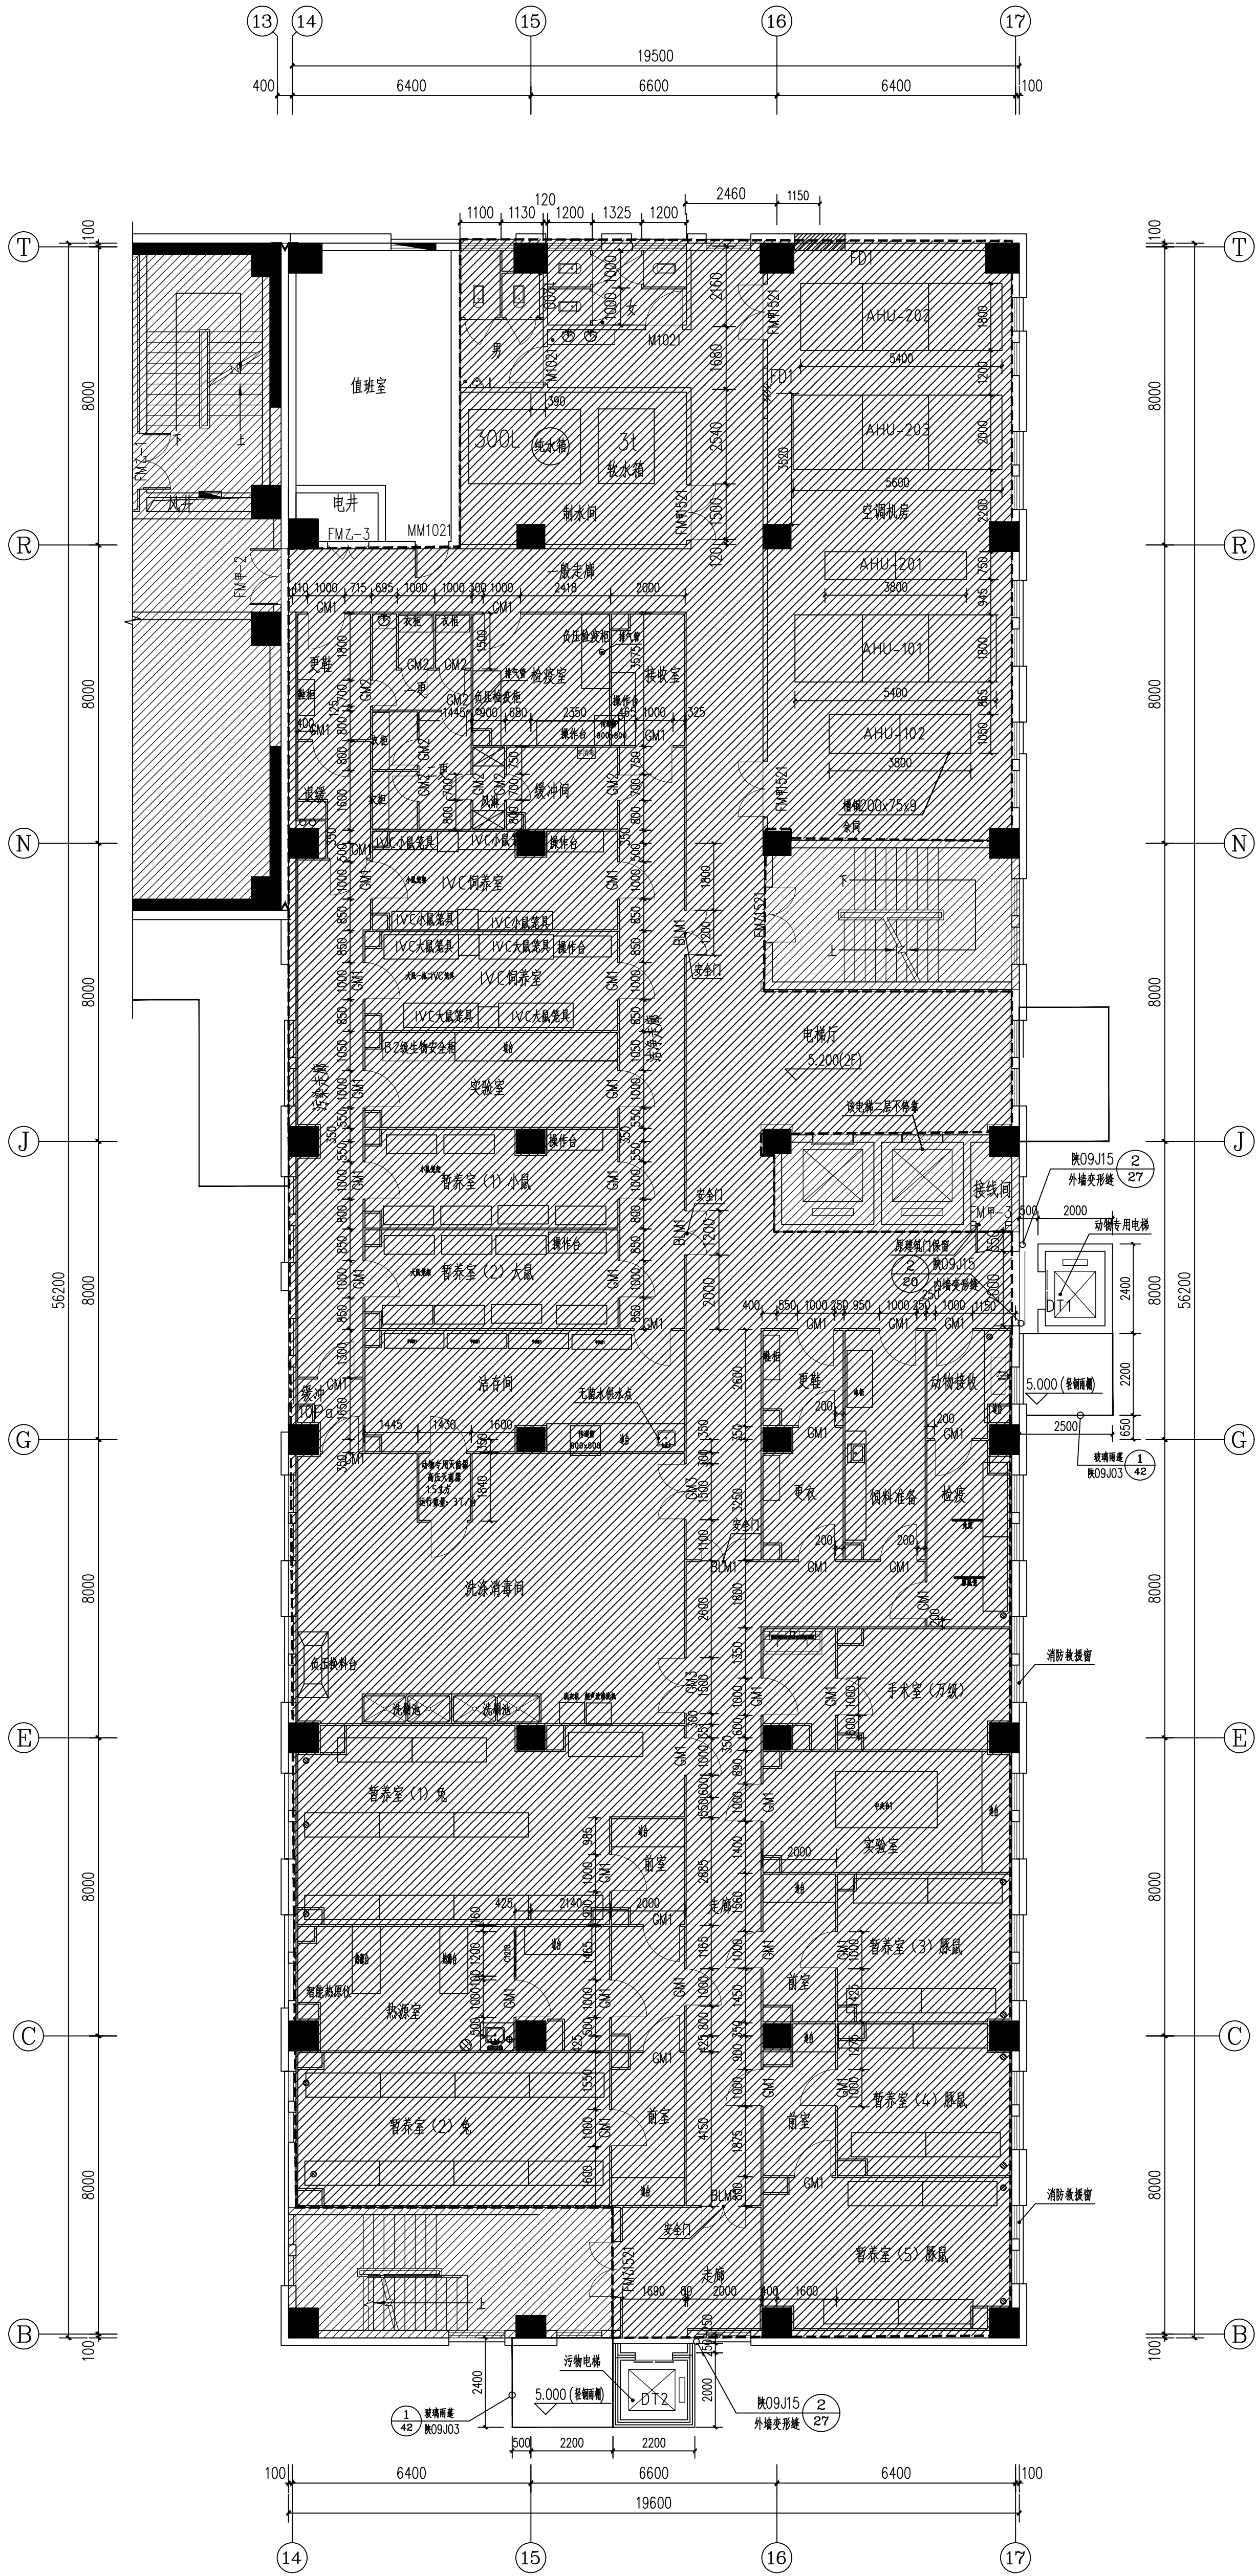

二层平面防火分区示意图
本次改造范围均在第二防火分区内，防火分区不做调整

- 图例:
- 1、装饰施工范围，范围线内不含外墙、外窗。
 - 2、包括该范围内的装饰装修。

东楼二层动物实验室改造施工范围平面图 1:100
(SPF级+普通级动物)

审 定		李强	审核	李强
项 目 负 责 人		段建强	审核	段建强
专 业 负 责 人		段建强	审核	段建强
校 对		李玉龙	审核	李玉龙
制 图		段建强	审核	段建强
设计阶段		20200820	比例	1:100
图 别		建筑	图 号	建施-017
版 次		第 1 版	日 期	2021.4

工程名称	陕西到医疗器械检测能力建设
子项名称	实验室工艺改造及装修设计
图纸名称	东楼二层动物实验室改造 施工范围平面图

设计单位	中建七局第四建设有限公司 The Fourth Construction Co., Ltd. of CNCE 7th Division 地址: 西安市未央区文景北路10号中核国际大厦 电话: 029-83666655 网址: http://www.cnce7th.com E-mail: 143718@cnce.com
建设单位	
执业资格	

出图盖章	本图未加盖本院 出图专用章无效
------	--------------------