

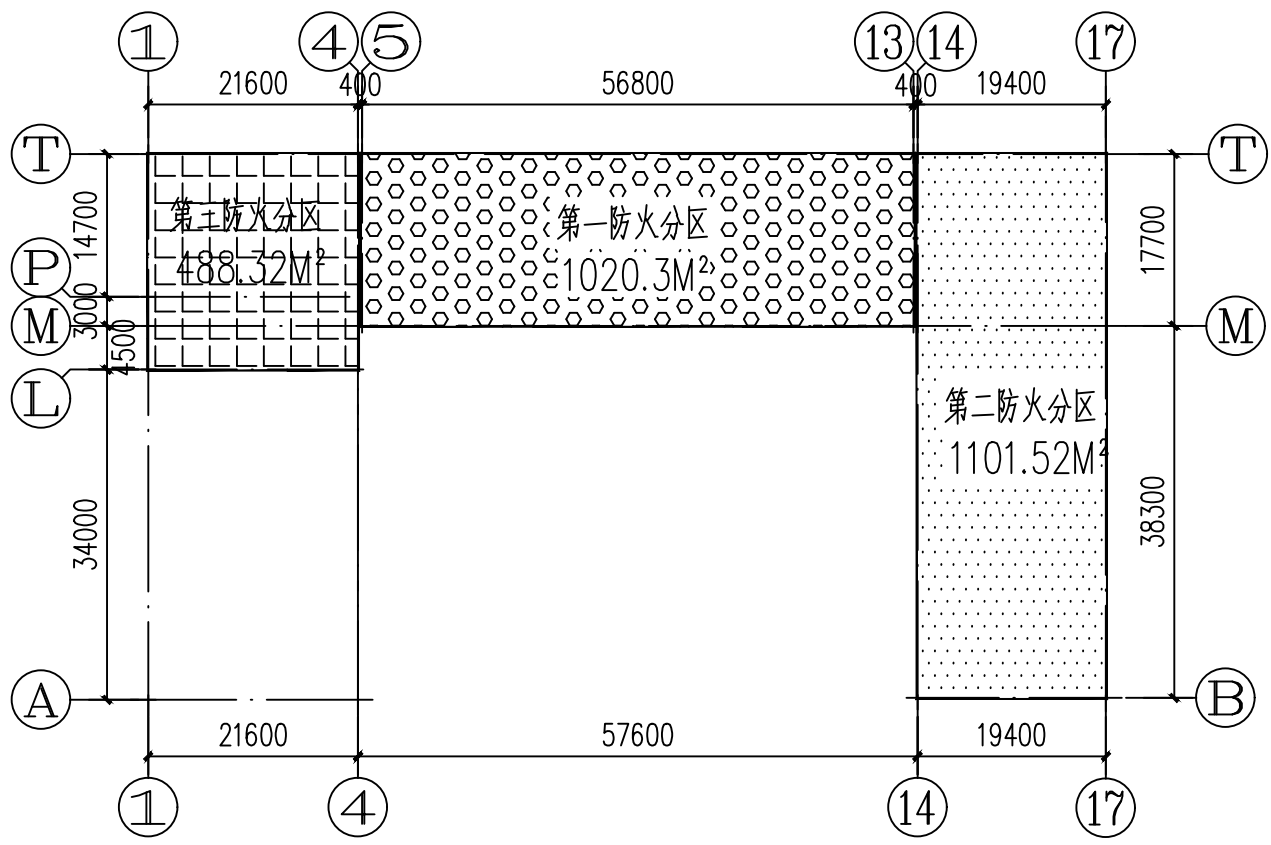


专 业	建 筑	结 构	给 排 水	暖 通	电 气
会 签 人					

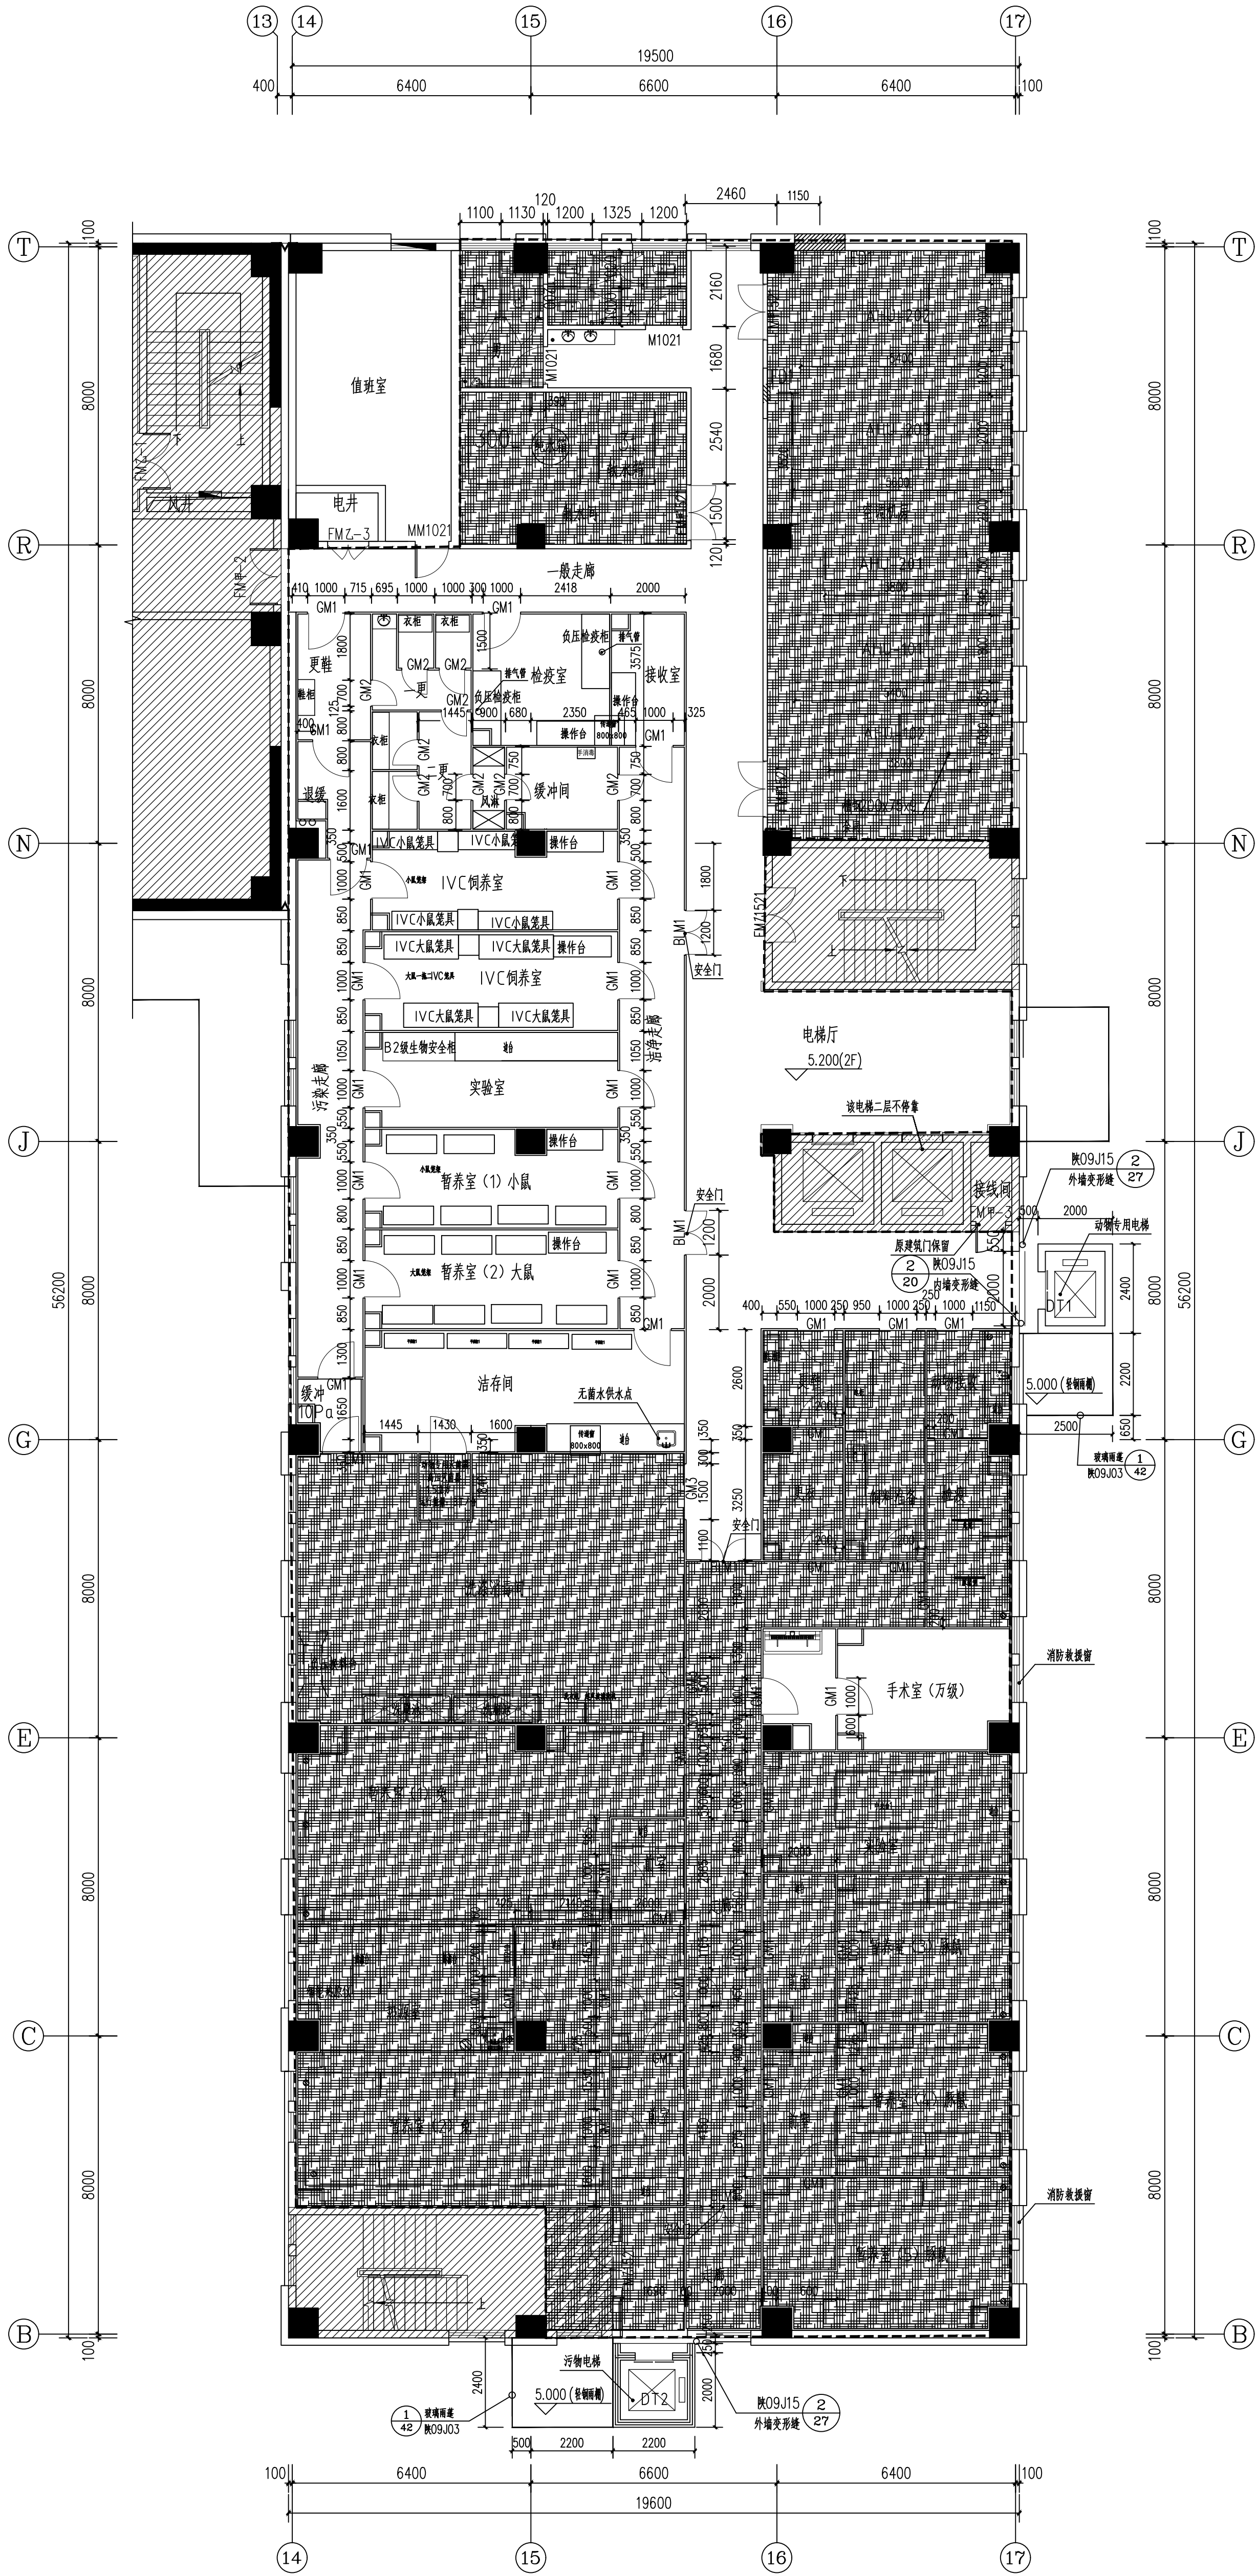

二层平面防火分区示意图  
本次改造范围均在第二防火分区内，防火分区不做调整

图例说明:

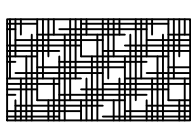

采用一道厚度 $\geq 1.5\text{mm}$  的环保型合成高分子防水涂膜，防水高度300mm，淋浴间卫生间防水高度1800mm

东楼二层动物实验室改造防水区域平面图 1:100  
(SPF级+普通级动物)

审 定	李俊强	审 核	杨建伟
项 目 负 责 人	段建强	专 业 负 责 人	段建强
校 对	李玉龙	校 对	段建强
制 图	赵 冰	制 图	赵 冰
设计阶段	装修设计	设计阶段	装修设计
图 别	建筑	图 号	建施-023
版 次	第 1 版	日 期	2021.4

东楼二层动物实验室改造  
防水区域平面图

图纸名称

子项名称 实验室工艺改造及装修设计

工程名称 陕西到医疗领域检测能力建设

子项名称









