
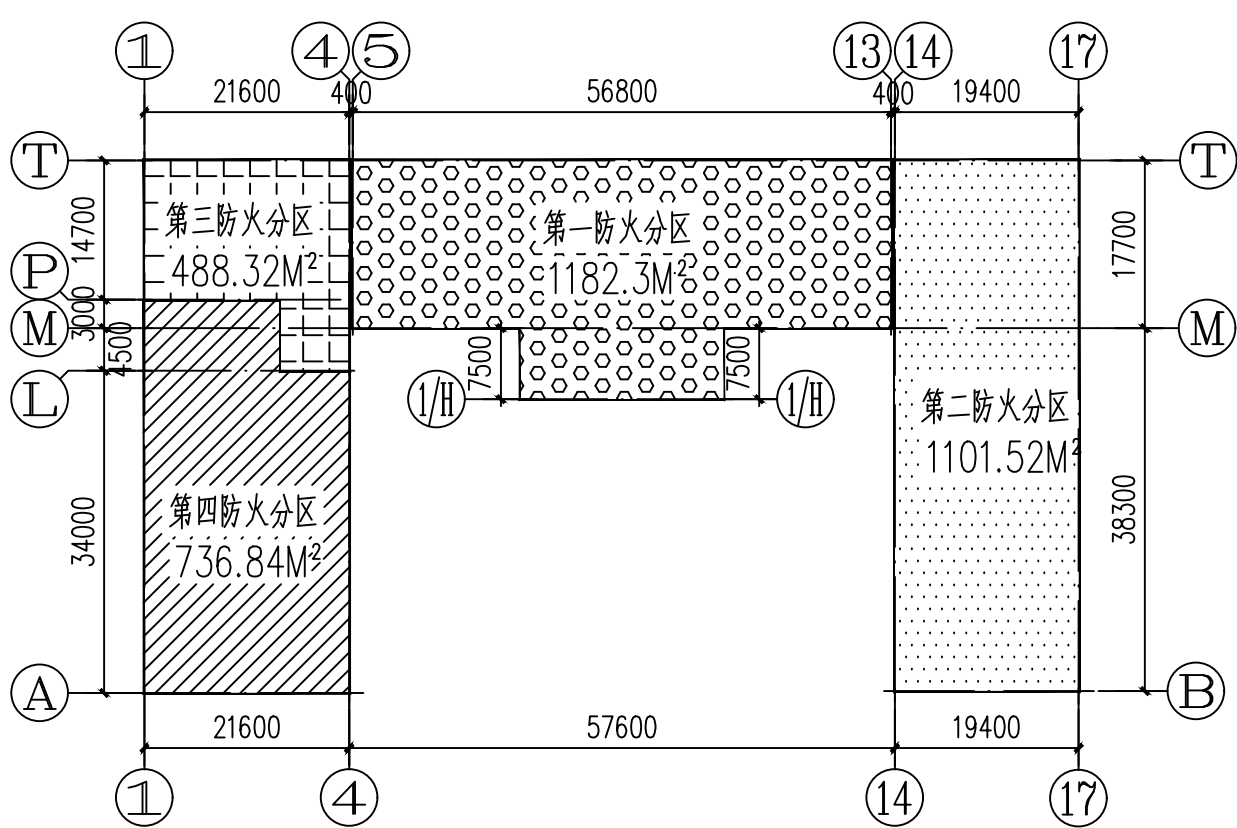


专 业	建 筑	结 构	给 排 水	暖 通	电 气
会 签 人					

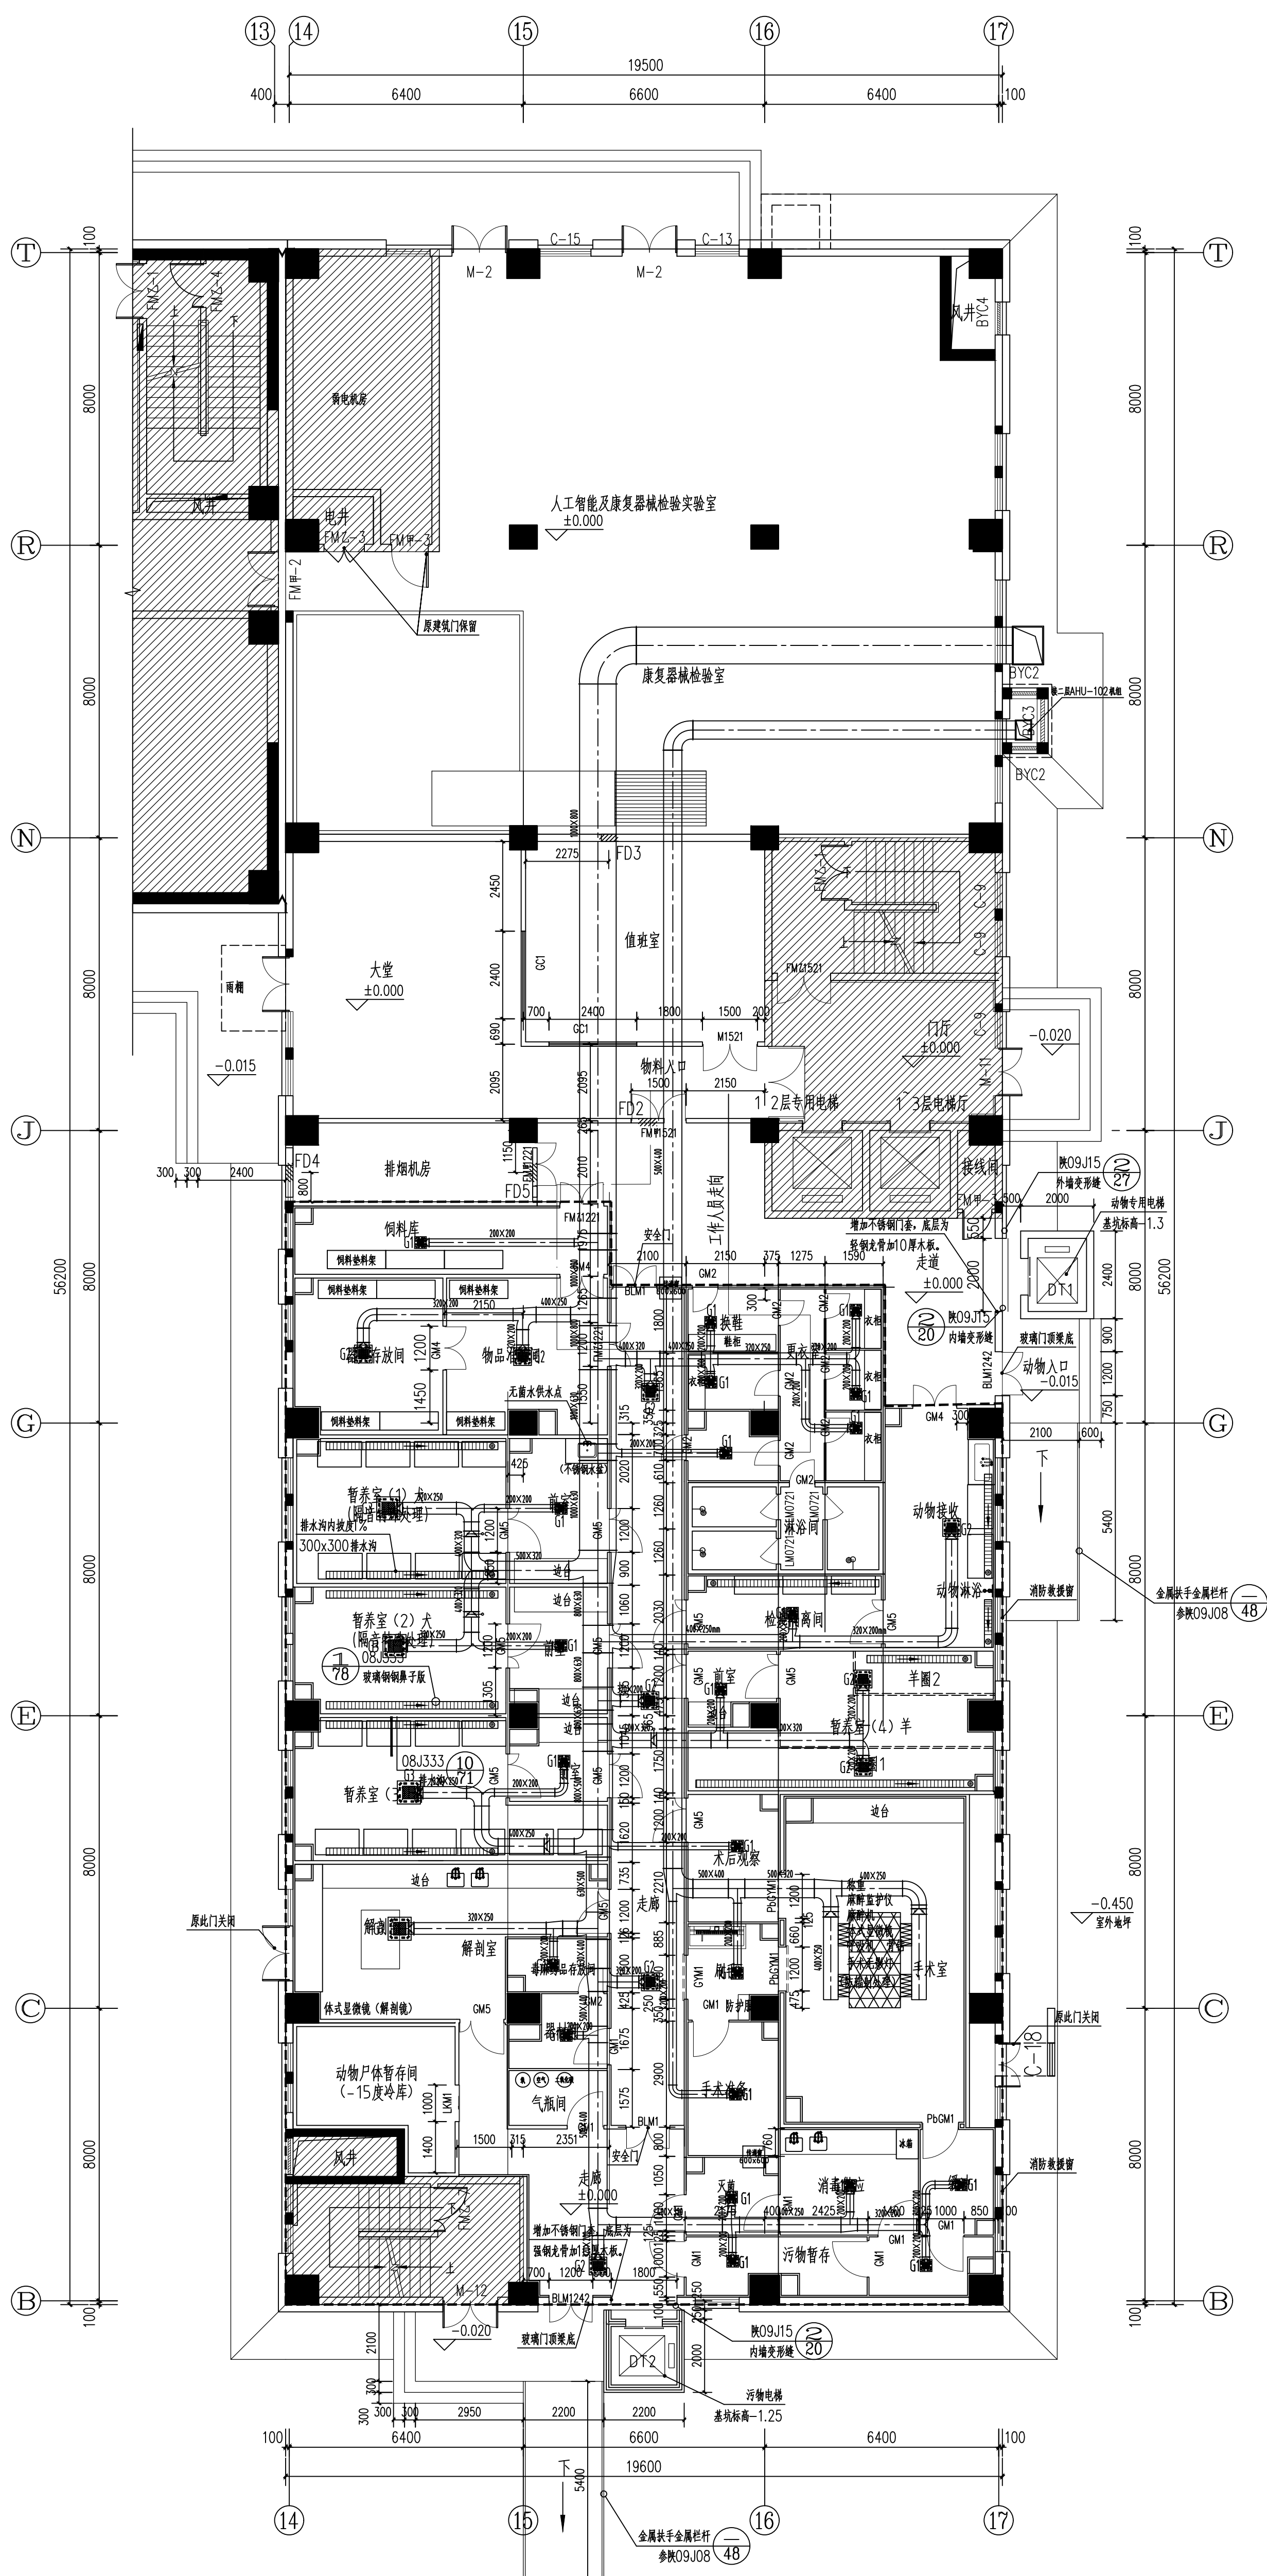

一层平面防火分区示意图

本次改造范围均在第二防火分区内,防火分区不做调整

- 注: 1.所有下回、排风风管上加手动风量调节阀;
2.图中G1高效风口的接管尺寸为200×200
3.图中G2高效风口的接管尺寸为320×200
4.图中G3高效风口的接管尺寸为320×250
5.图中所有H1/HJ1回、排风口的接管尺寸为250×200
6.图中所有H2/HJ2回、排风风口的接管尺寸为320×200

东楼一层动物实验室改造送风平面图 1:100
(普通级动物)

备 注：	
本图未加盖本院 出图专用章无效	
出图签章	
执业签章	
建设单位	
设计单位	
工程名称	
子项名称	
图纸名称	
东楼一层动物实验室改造送风平面图	
审 定	李俊杰
审 核	李兴龙
项目负责人	段要
专业负责人	隋小平
校 对	宋静超
设 计	张 令
制 图	张 令
设 计 号	2020081201
设 计 段	装修设计
图 别	暖通
图 次	第 1 版
比 例	1:100
日期	2021.4

陕西省疾病预防控制中心
The Fourth Construction Co., Ltd. of CDC Sha Division
证书编号: 建字第060607234
地址: 西安市未央区文景北路11号科建国际大厦
电话: 029-83606853
网址: http://www.cscdc704.cn
邮政编码: 710016
传真: 029-83606852
E-mail: szg@shcscdc.com

中建七局第四建设有限公司
The Fourth Construction Co., Ltd. of CDC Sha Division
证书编号: 建字第060607234

陕西省疾病预防控制中心建设项目
室改造及装修设计