
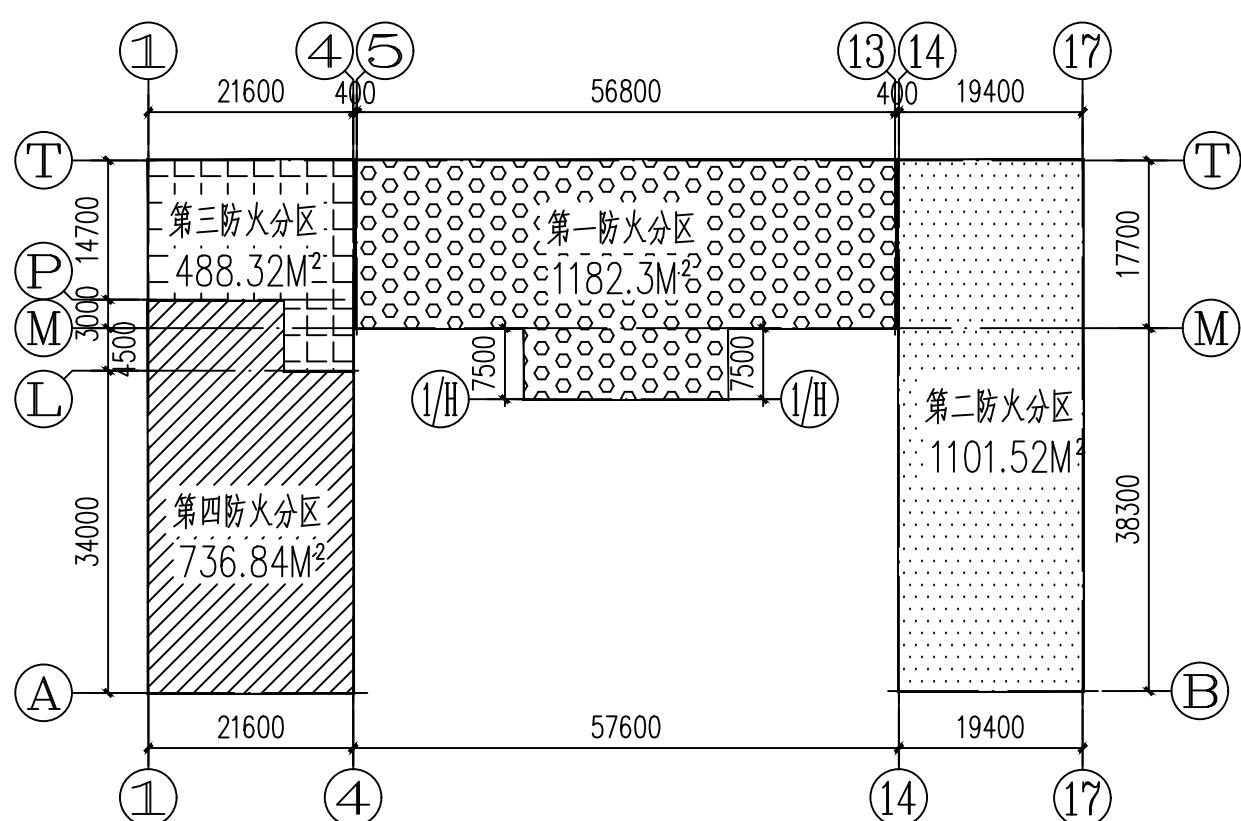


专 业	建 筑	结 构	给 排 水	暖 通	电 气
会 签 人					

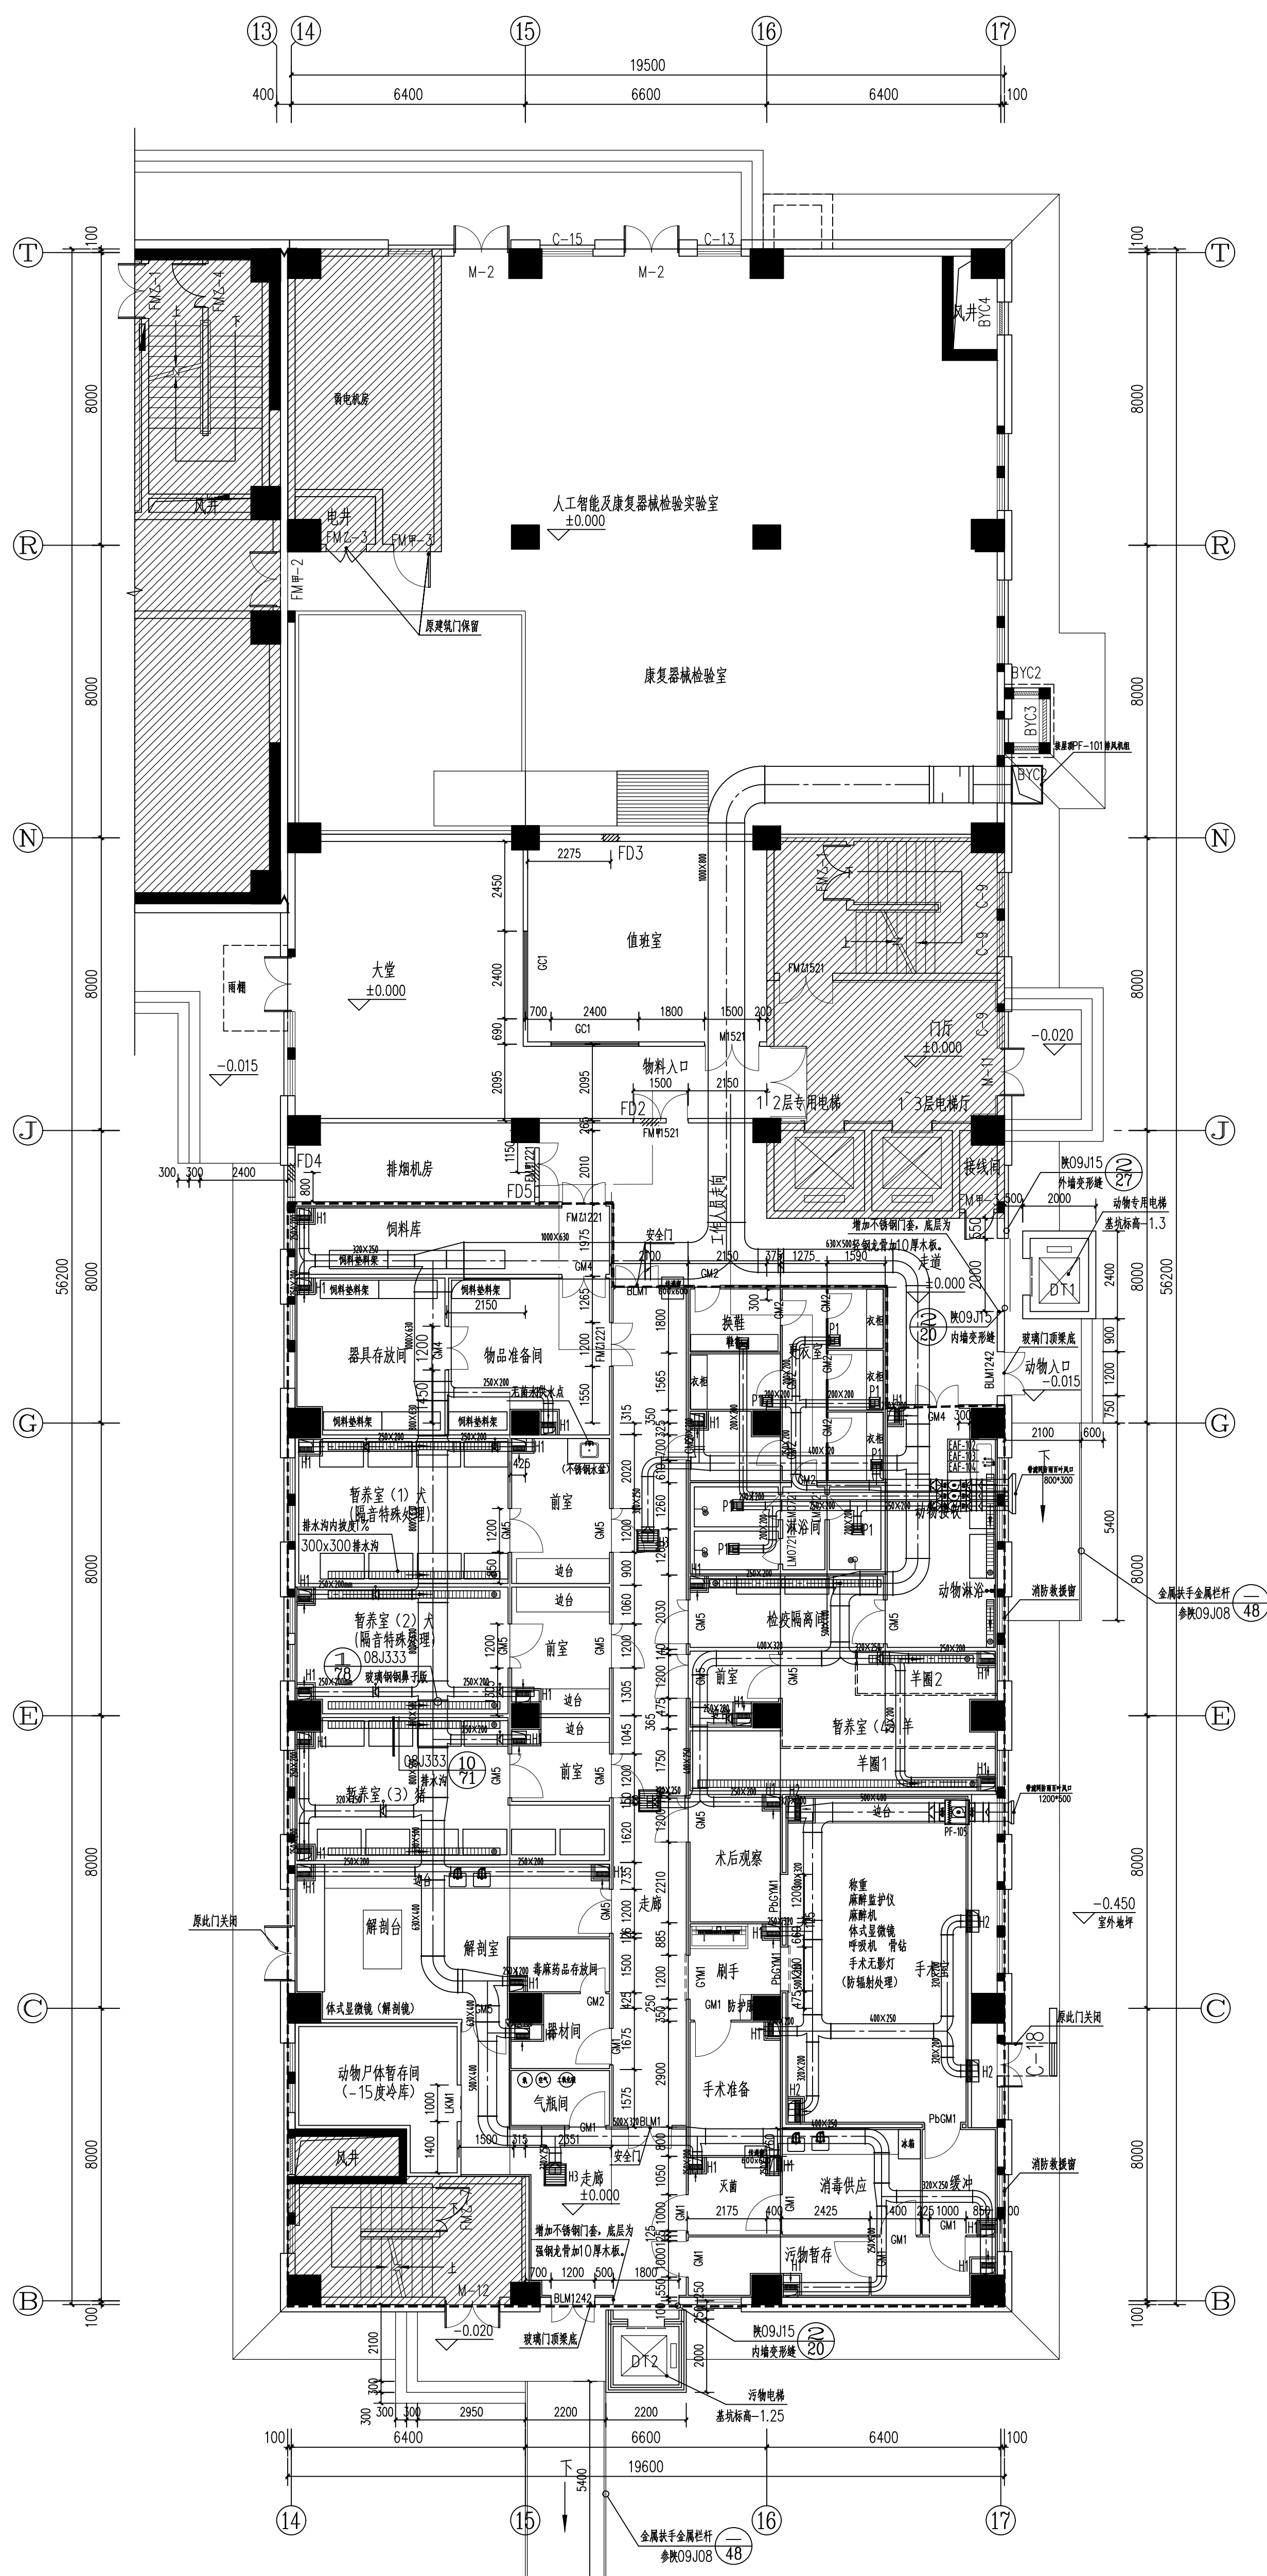

一层平面防火分区示意图

- 注: 1. 所有下回、排风风管上加手动风量调节阀;
2. 图中G1高效风口的接管尺寸为 200×200
3. 图中G2高效风口的接管尺寸为 320×200
4. 图中G3高效风口的接管尺寸为 320×250
5. 图中所有H1/H1回、排风口的接管尺寸为 250×200
6. 图中所有H2/H2回、排风风口的接管尺寸为 320×200

东楼一层动物实验室改造新、排风平面图 1:100
(普通级动物)

注：本图未加盖本院出图专用章无效	
出图签章	
建设单位	
设计单位	
专业签章	
工程名称	
子项名称	
图纸名称	
审核	
项目负责	
专业负责人	
校核	
设计	
设计日期	
设计次数	