
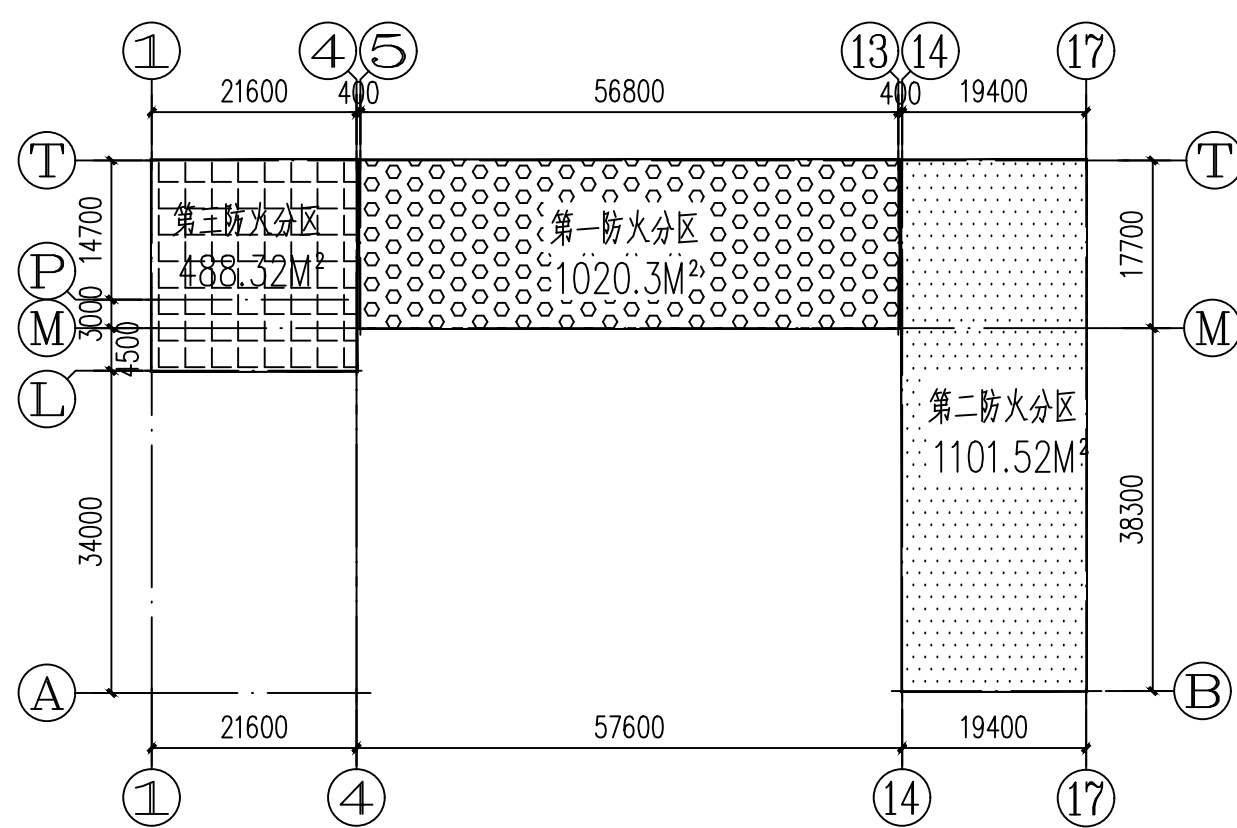


专 业	建 筑	结 构	给 排 水	暖 通	电 气
会 签 人					

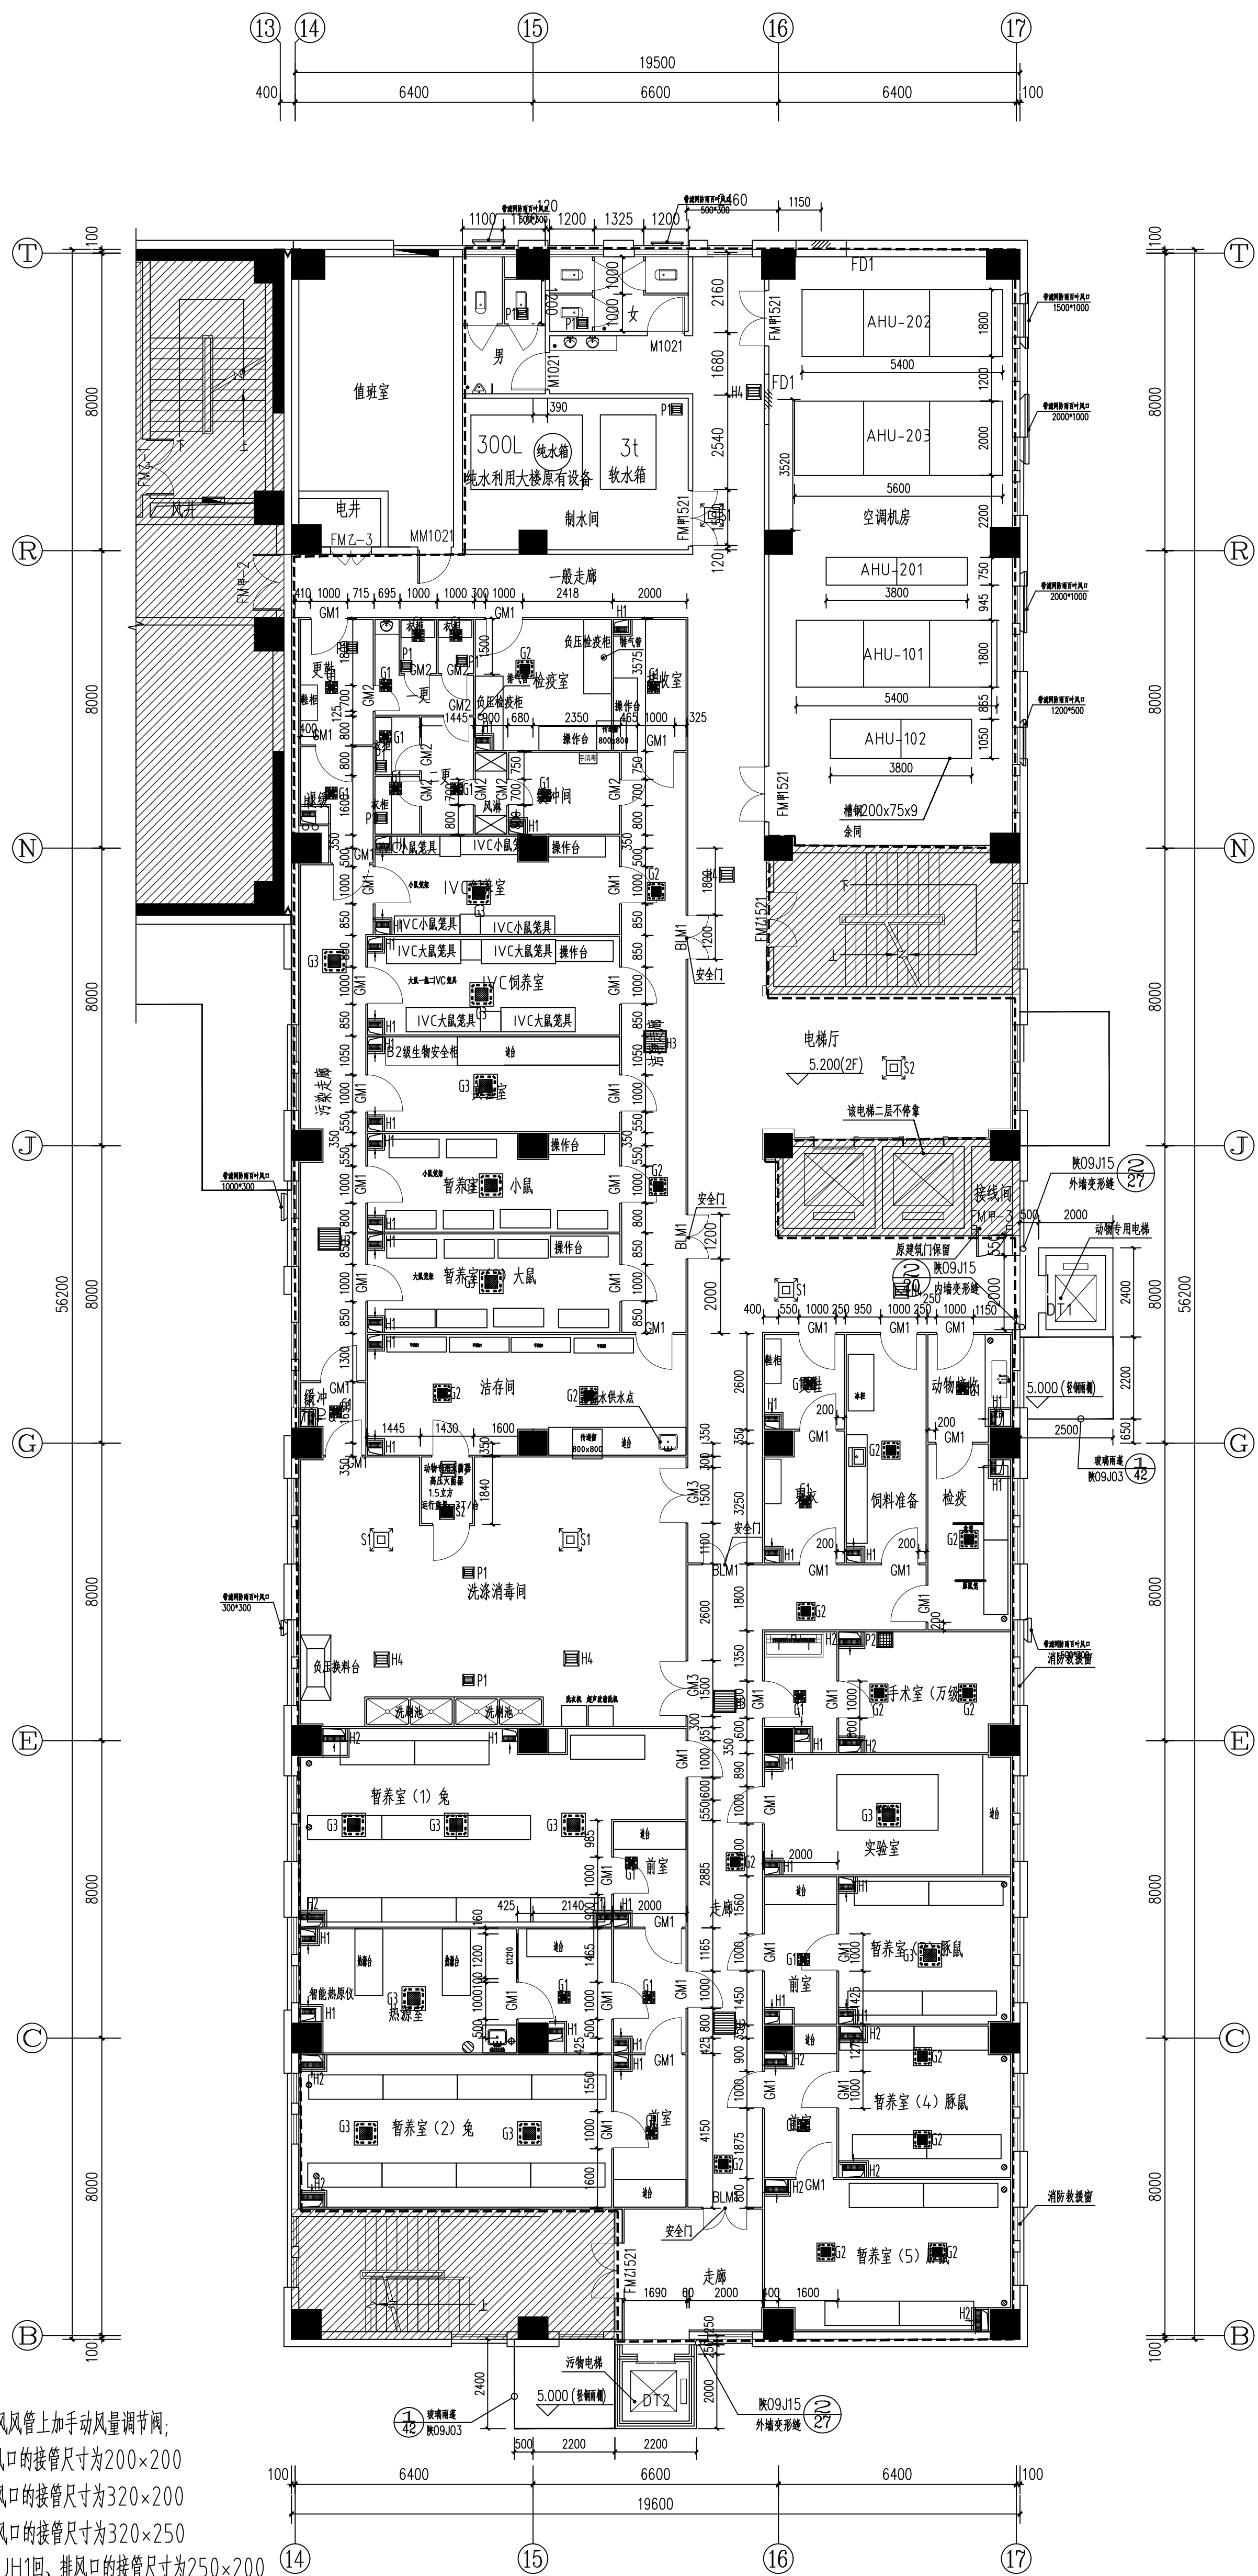

二层平面防火分区示意图

- 注: 1. 所有下回、排风管上加手动风量调节阀;
2. 图中G1高效风口的接管尺寸为 200×200
3. 图中G2高效风口的接管尺寸为 320×200
4. 图中G3高效风口的接管尺寸为 320×250
5. 图中所有H1/HJ1回、排风口的接管尺寸为 250×200
6. 图中所有H2/HJ2回、排风口的接管尺寸为 320×200

东楼二层动物实验室改造风口平面布置图 1:100
(SPF级动物)

注：盖章	
图 本图未加盖本院 出图专用章无效	
出图章	
建设单位	
设计单位	
专业盖章	
工程名称	
子项名称	
图纸名称	
东楼二层动物实验室改造风口平面布置图	
审定	
审核	
项目负责人	
专业负责人	
校 对	
设 计	
制 图	
设计号	
设计阶段	
图 别	
版 次	
比例	
日期	
2021.4	