
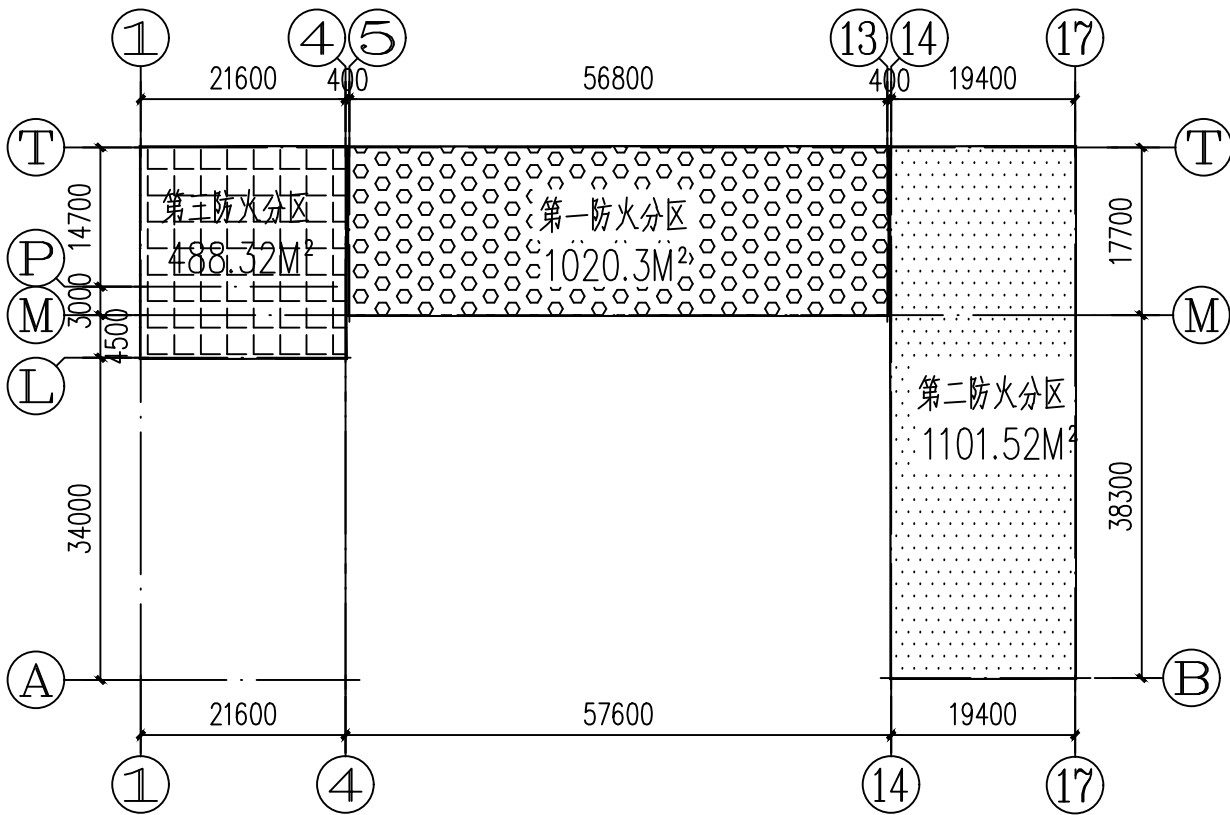


专 业	建 筑	结 构	给 排 水	暖 通	电 气
会 签 人					

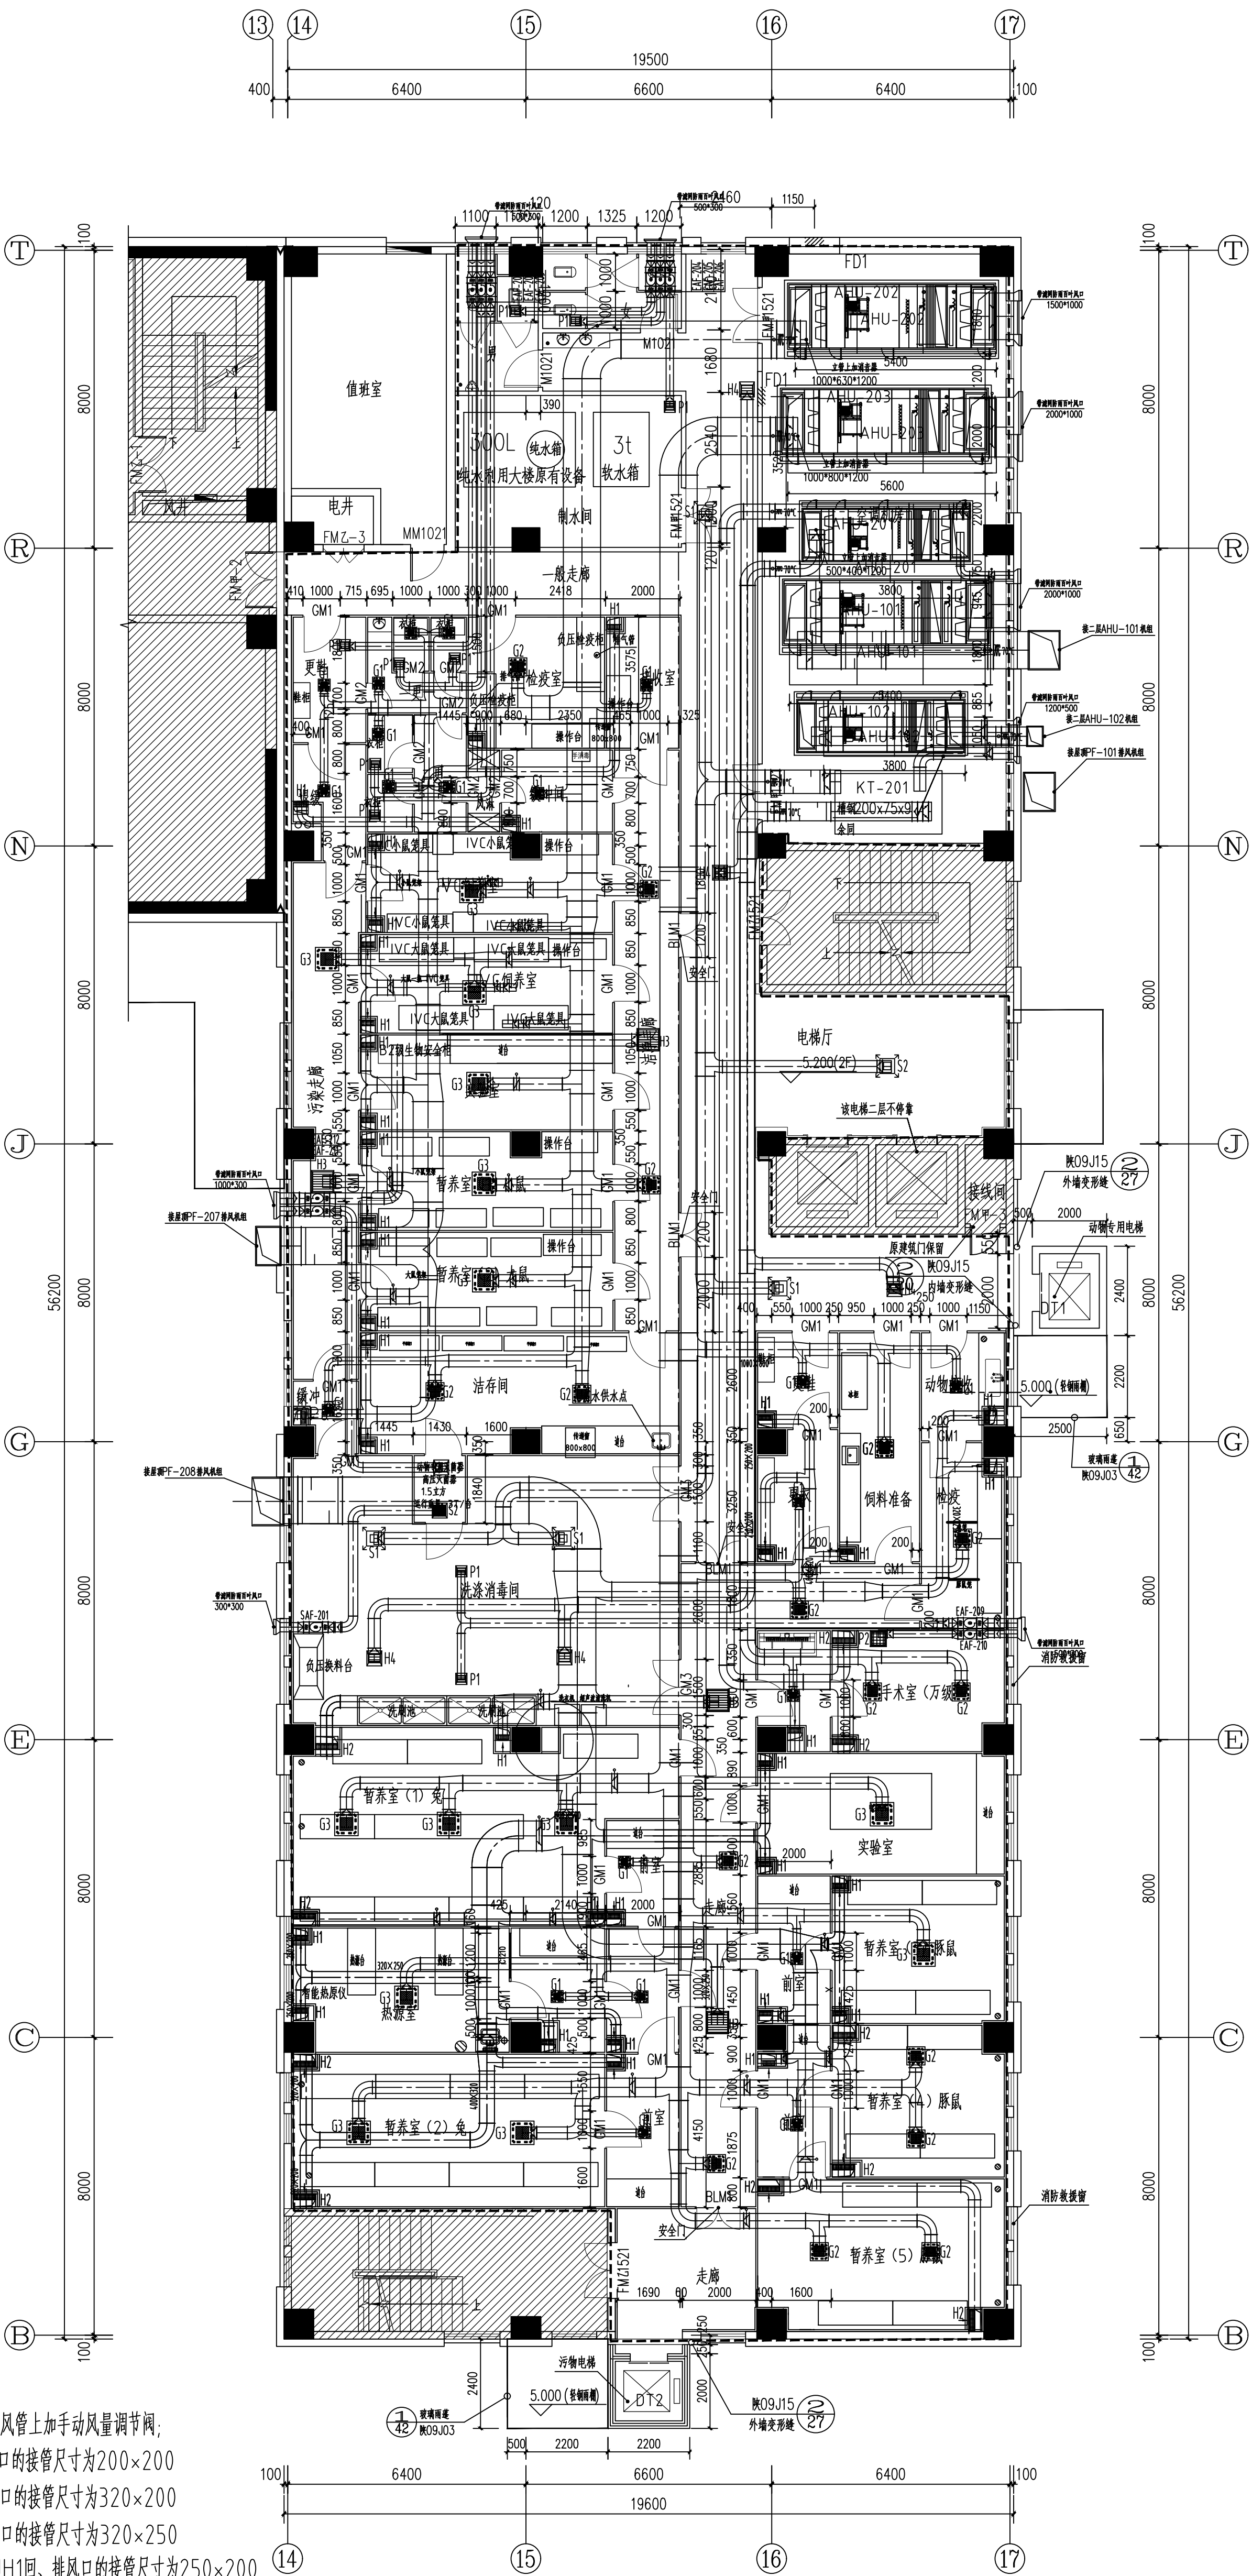

二层平面防火分区示意图  
本次改造范围均在第二防火分区内，防火分区不做调整

- 注：1.所有下回、排风风管上加手动风量调节阀；  
2.图中G1高效风口的接管尺寸为200×200  
3.图中G2高效风口的接管尺寸为320×200  
4.图中G3高效风口的接管尺寸为320×250  
5.图中所有H1/JH1回、排风口的接管尺寸为250×200  
6.图中所有H2/JH2回、排风风口的接管尺寸为320×200


东楼二层动物实验室改造通风平面图 1:100  
(SPF级动物)

审 定	李俊杰
审 核	李兴龙
项目负责人	段爱琴
专业负责人	陈小平
校 对	宋静超
制 图	张 令
设计号	2020082001
设计阶段	装饰阶段
图 号	暖通-017
图 次	第 1 版
日 期	2021.4

东楼二层动物实验室改造通风平面图

工程名称	陕西省疾病预防控制中心能力提升建设项目
子项名称	实验室工艺改造及装修设计

中建七局第四建设有限公司  
The Fourth Construction Co., Ltd. of CNCE 7th Division  
注册地址：郑州市中环路100号  
电话：0371-83666666 传真：0371-83666662  
网址：http://www.cnce7th.com E-mail: 18127865566@qq.com

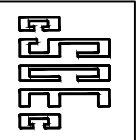

设计单位

建设单位

执业签章

出图签章	本图未加盖本院 出图专用章无效
------	--------------------

备注