
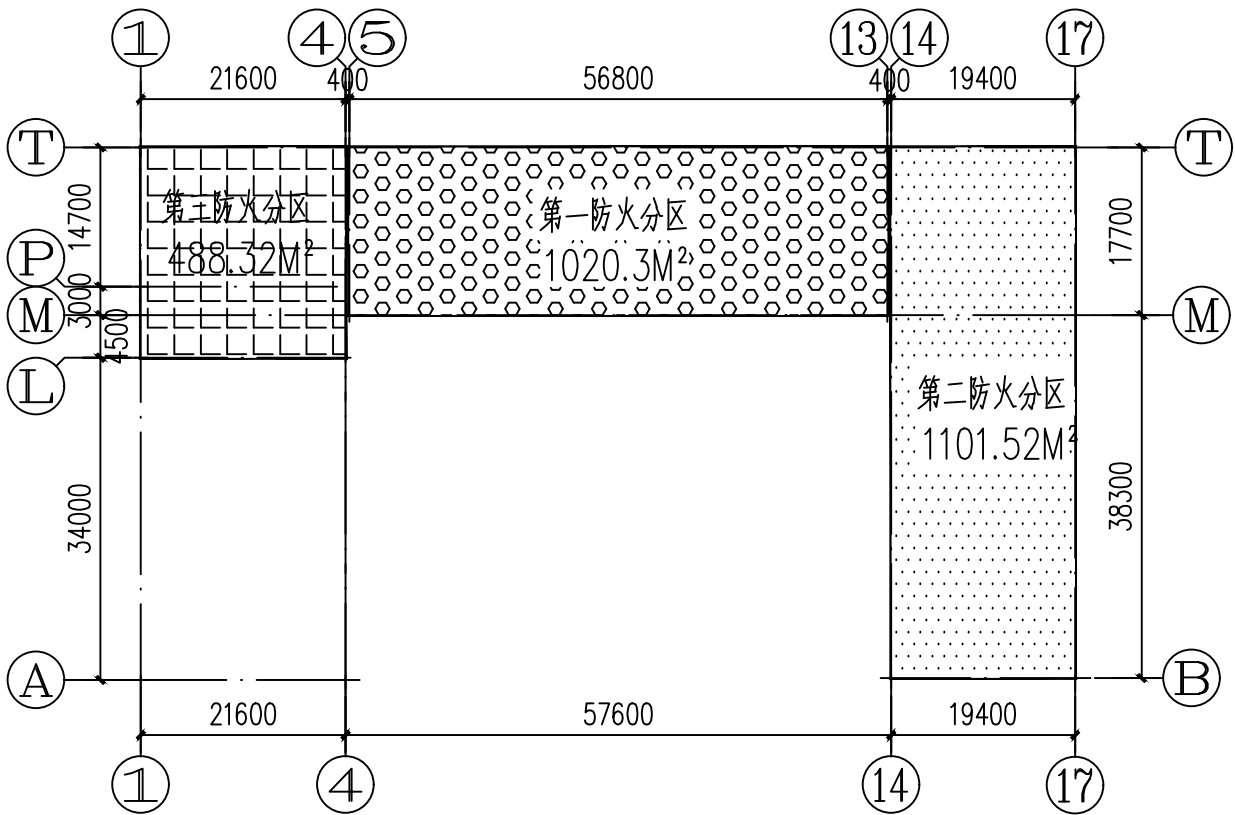


专 业	建 筑	结 构	给 排 水	暖 通	电 气
会 签 人					

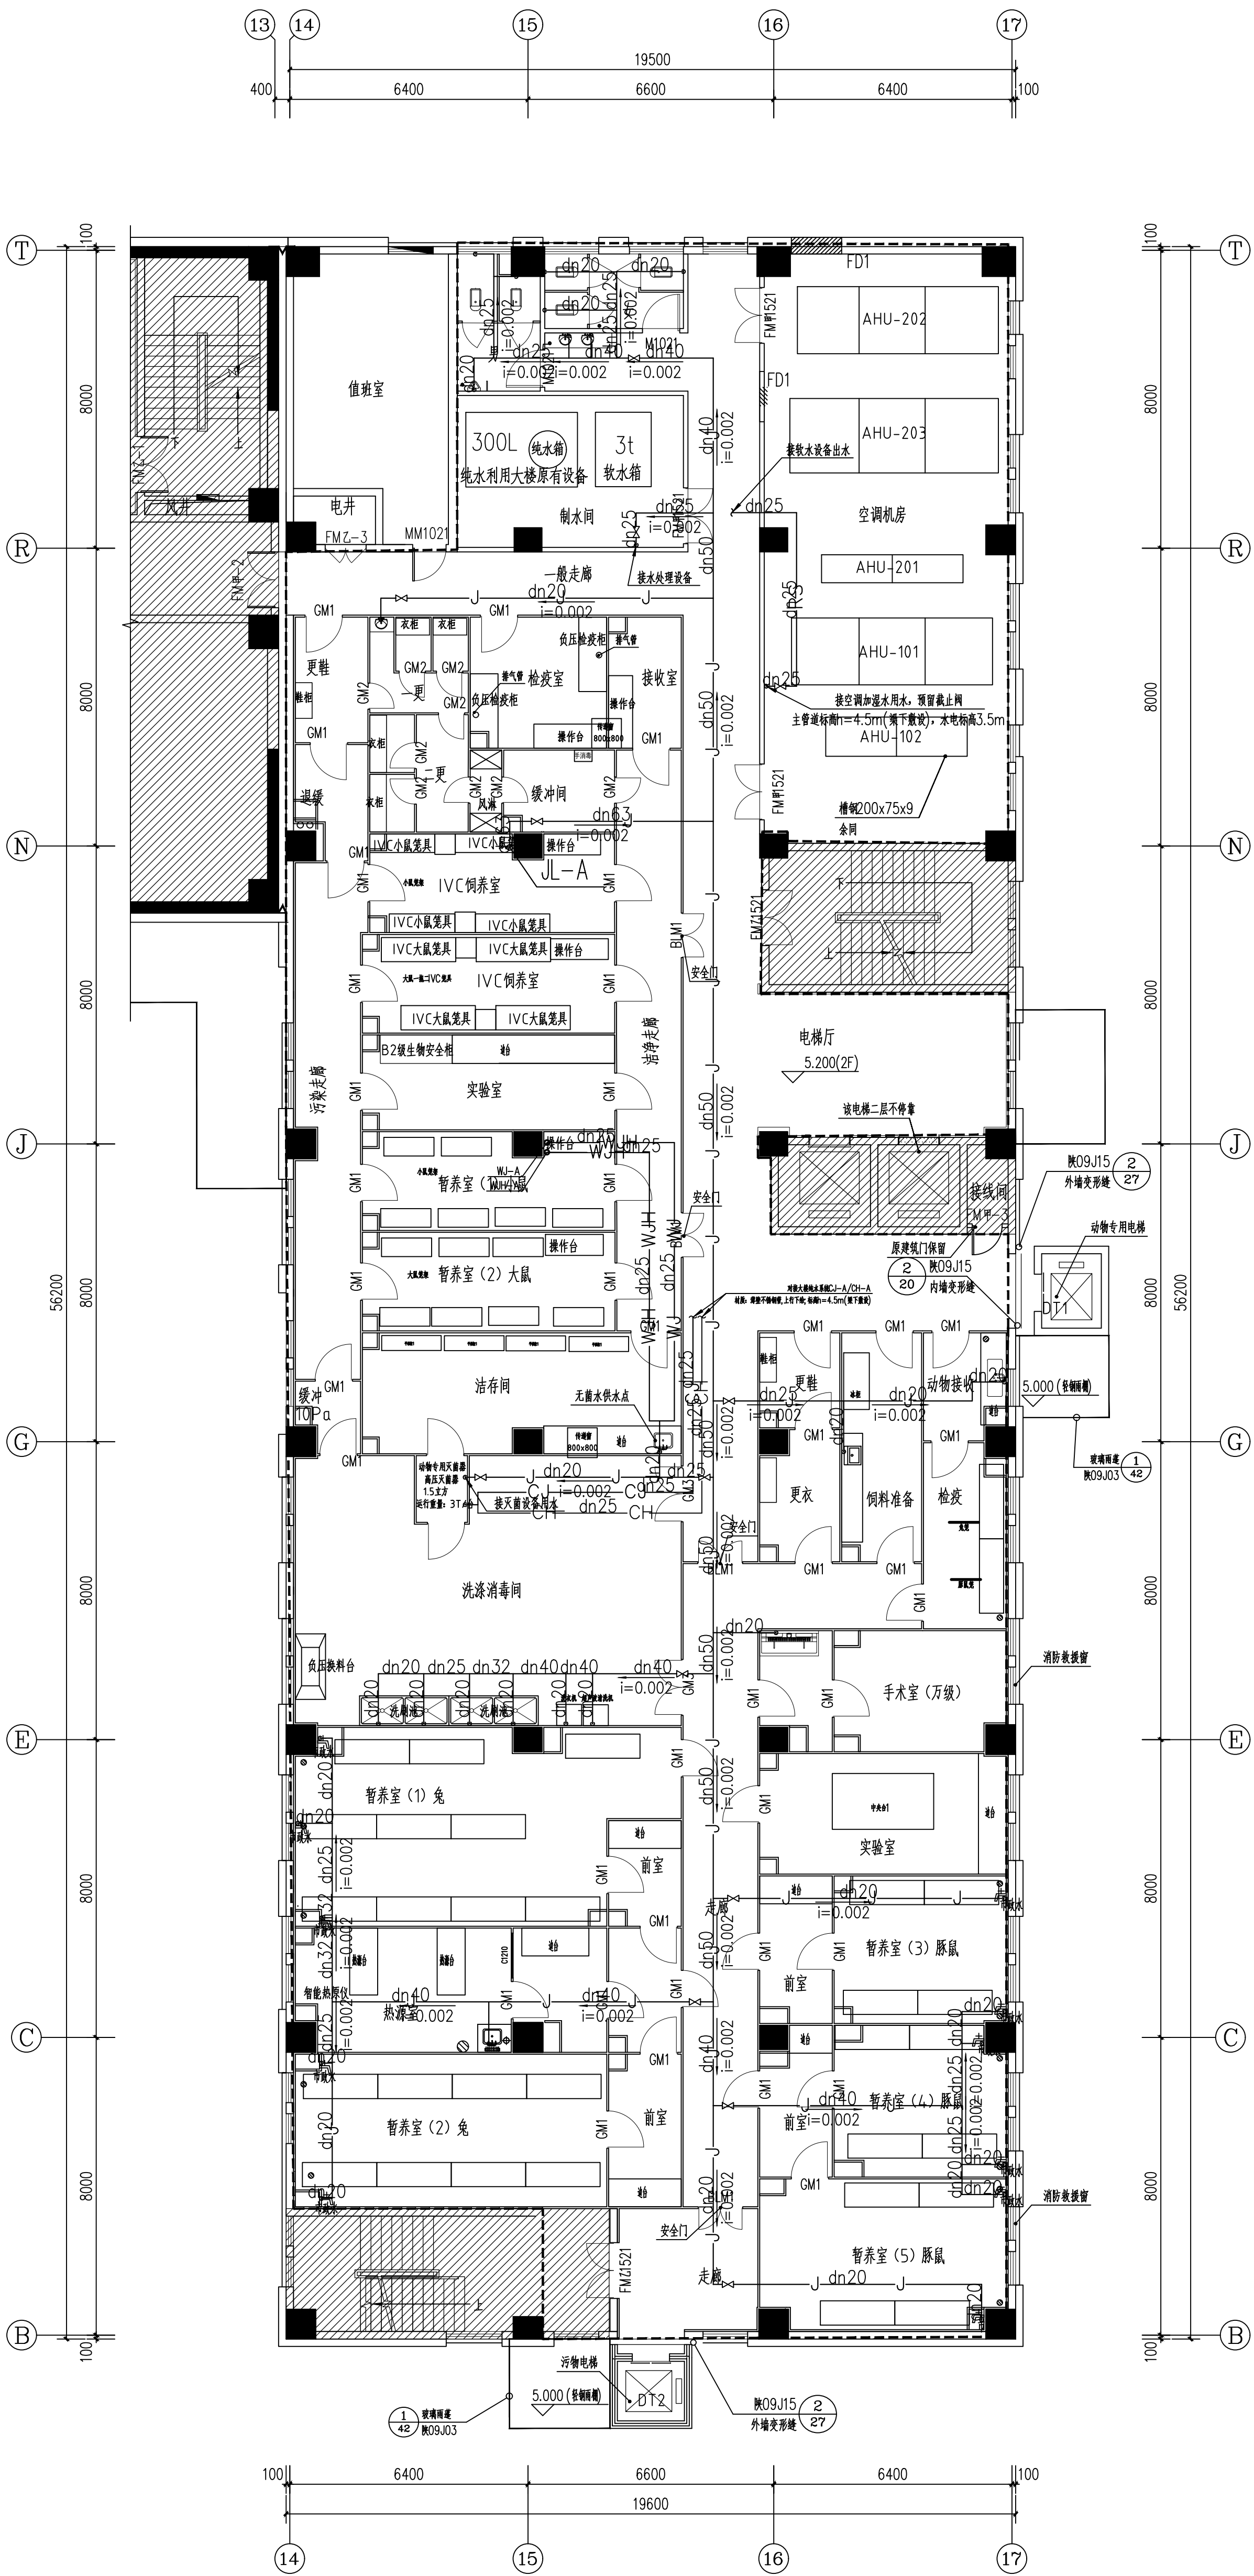

二层平面防火分区示意图  
本次改造范围均在第二防火分区内，防火分区不做调整

- 图例:
- 1、装饰施工范围，范围线内不含外墙、外窗、移动家具、地坪找平、土建墙体、幕墙等。
  - 2、包括该范围内的装饰装修。

东楼二层动物实验室改造给水平面图 1:100  
(SPF级+普通级动物)

图 号	设计阶段		比例	日期
	初步设计	施工图	1:100	2024.4
图 次	第一次		第二次	第三次
	第一次	第二次	第三次	第四次
设计单位				
中建七局第四建设有限公司				
The Fourth Construction Co., Ltd. of CNCE 7th Division				
地址: 西安未央区文景路16号经纬国际大厦 邮政编码: 710016				
电话: 029-86666666 传真: 029-86666662				
网址: http://www.cnce7th.com E-mail: 18178786666@163.com				
工程名称				
陕西医药控股集团检测能力建设				
子项名称				
实验室工艺改造及装修设计				
图纸名称				
东楼二层动物实验室改造				
给水平面图				
审核				
审 核	李俊杰	张建华	张建华	张建华
项 目 人	段爱军	段爱军	段爱军	段爱军
专 业 人	李王友	段爱军	段爱军	段爱军
校 对	段爱军	段爱军	段爱军	段爱军
设 计	段爱军	段爱军	段爱军	段爱军
图 号	202008.001	202008.001	202008.001	202008.001
设计阶段	初步设计	施工图	施工图	施工图
图 别	建筑	建筑	建筑	建筑
图 次	第一次	第二次	第三次	第四次