
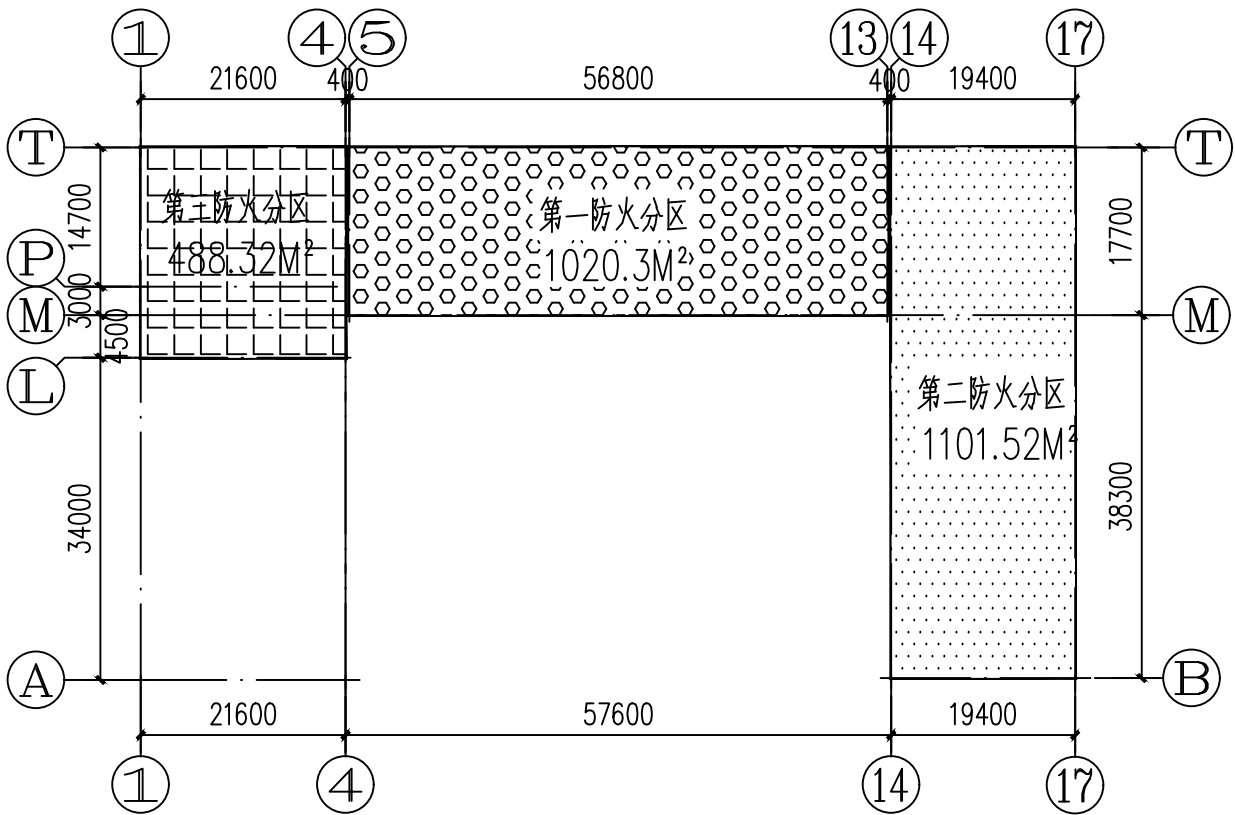


专 业	建 筑	结 构	给 排 水	暖 通	电 气
会 签 人					

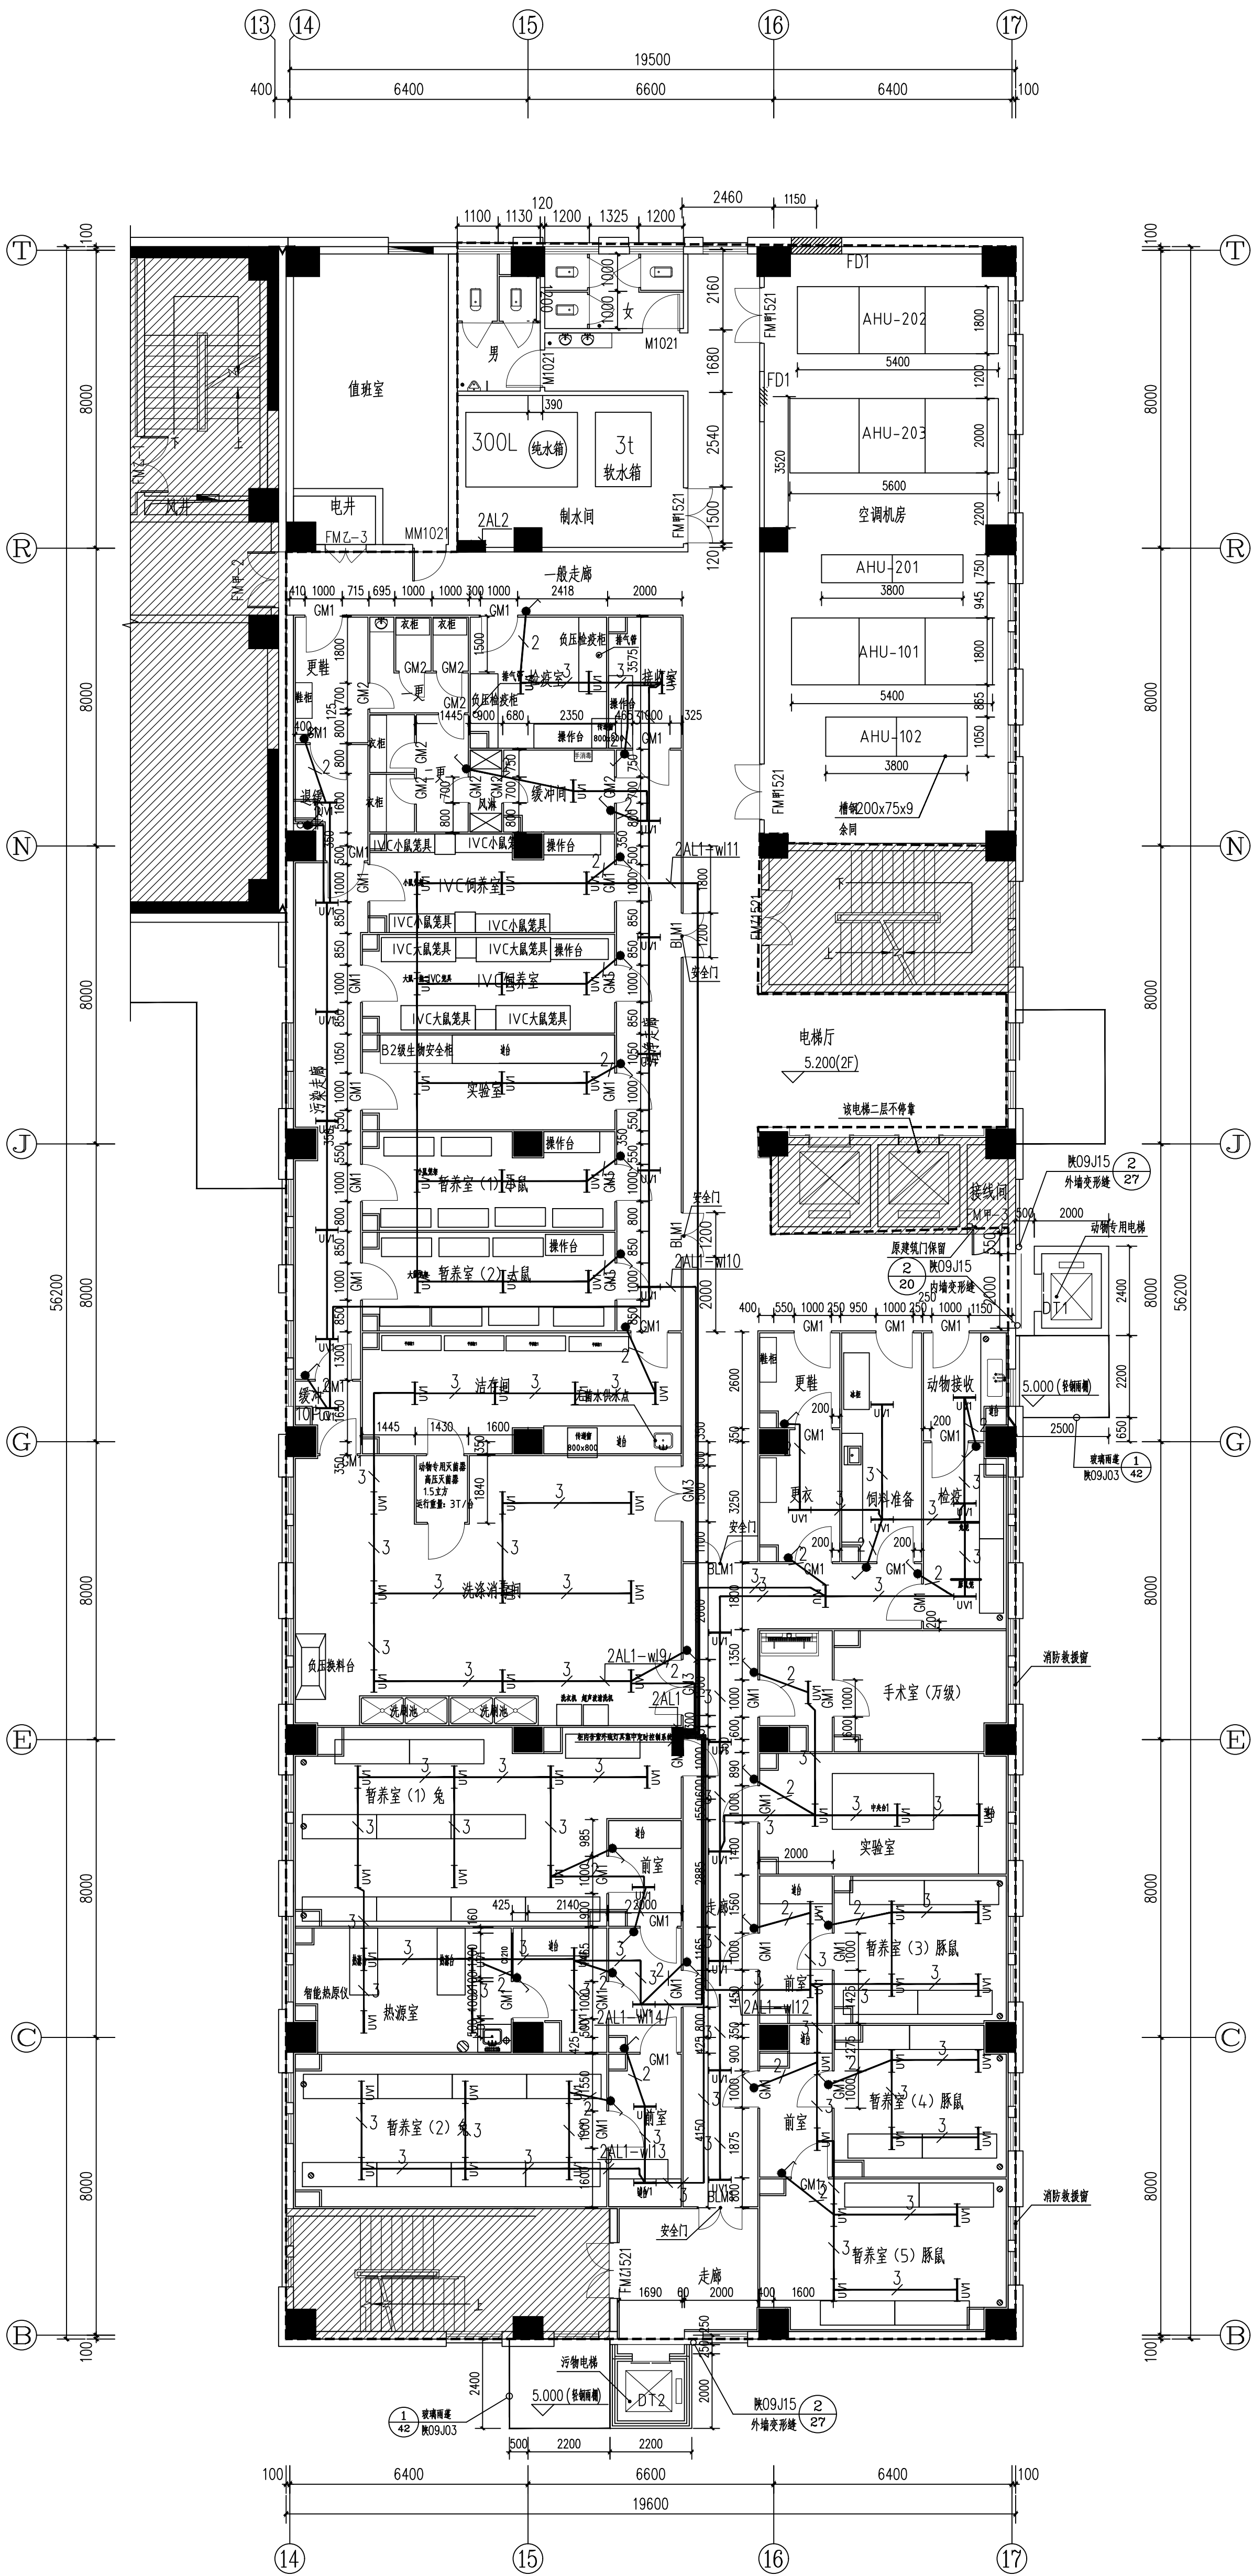

二层平面防火分区示意图
本次改造范围均在第二防火分区内，防火分区不做调整


东楼二层动物实验室改造紫外线杀菌灯平面图 1:100
(SPF级动物)

审 定	李俊杰
审 核	杨红涛
项目负责人	刘建明
专业负责人	李 浩
校 对	张 杰
设 计	李 浩
制 图	李 浩
设计号	2020082001
设计阶段	装修设计
图 号	比例 1:100
图 别	电气
版 次	第 1 版
日 期	2021.4

东楼二层动物实验室改造紫外线杀菌灯平面图

工程名称	陕西省疾病预防控制中心能力提升建设项目
子项名称	实验室工艺改造及装修设计

中建七局第四建设有限公司
The Fourth Construction Co., Ltd. of CNCE 7th Division
注册地址: 郑州市金水区农业路10号
电话: 0371-66666666
网址: http://www.cnce7th.com

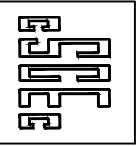

设计单位

建设单位

执业签章

出图签章	本图未加盖本院 出图专用章无效
------	--------------------

备注