


北五间房

3D数字化研学体验中心(平面布置图)

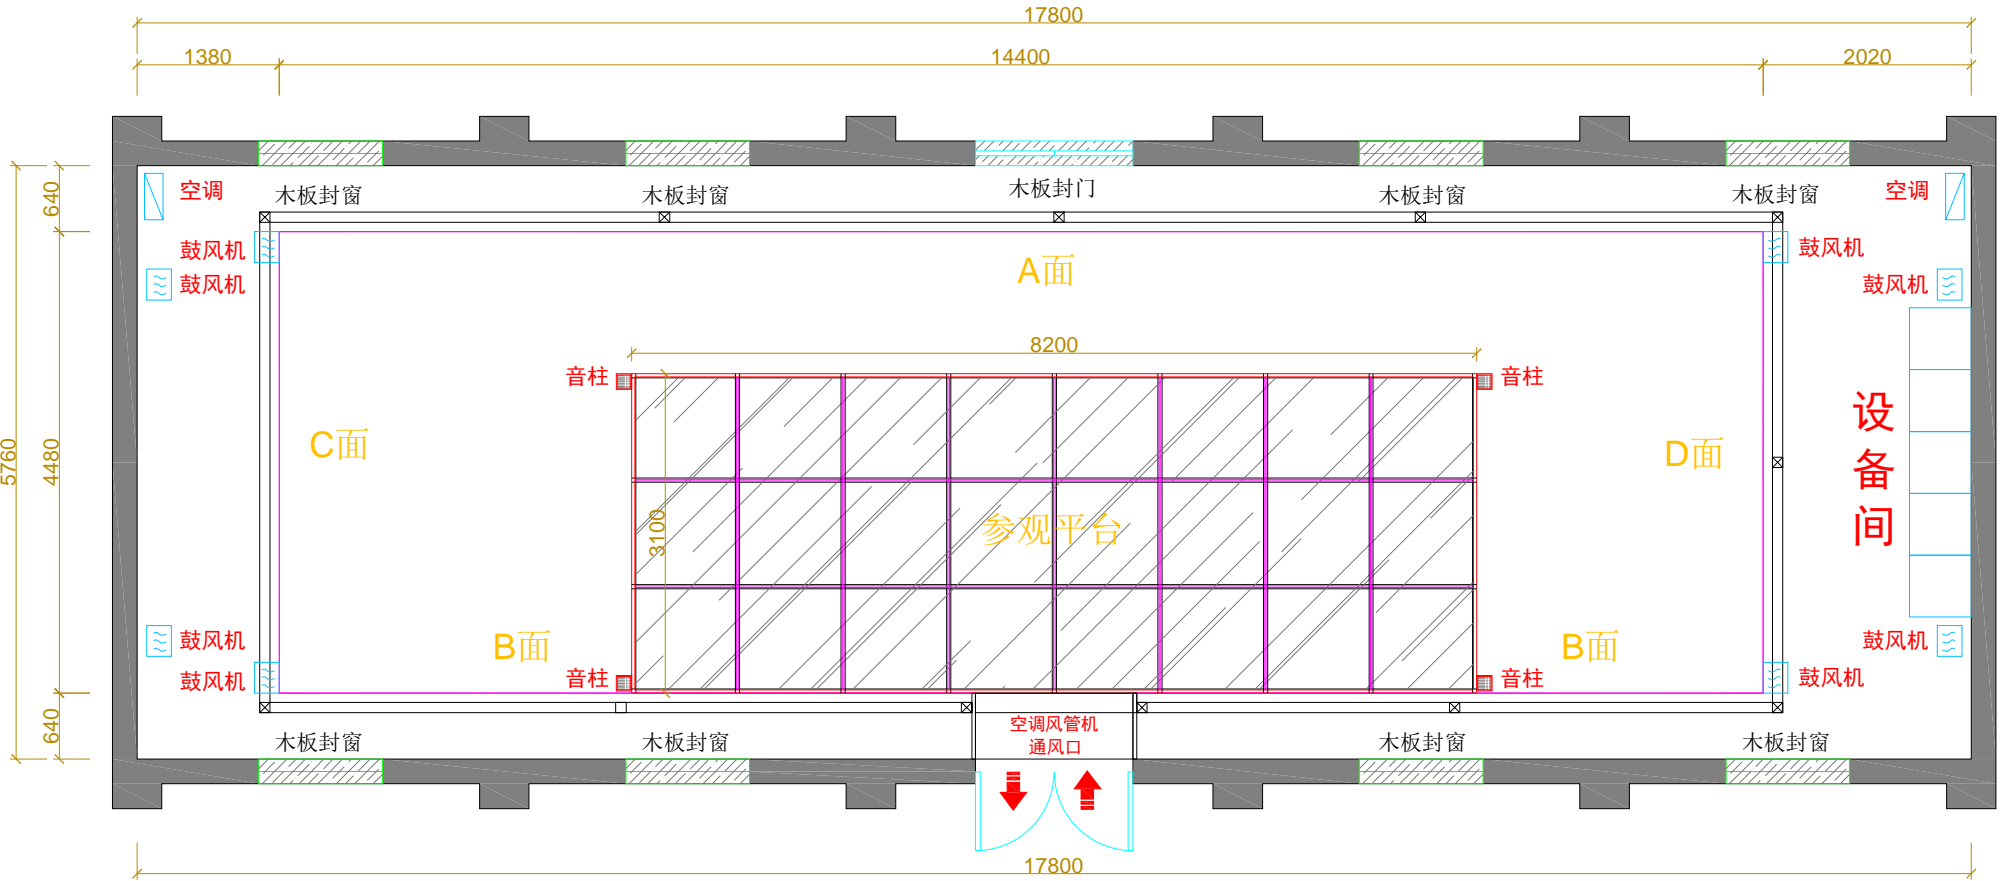

实景沉浸式体验中心(平面布设图)