

地址:西安曲江新区雁展路1111号
莱安中心T7-2506
资质证书编号: A261134839

信宇腾远规划设计有限公司

建设单位
Glient

西安市殡仪馆

工程名称
Project Name

西安市殡仪馆接殡中心改造装修工程

图纸名称
Drawing Title

给排水施工图

业务号
Project No.

专 业
Discipline

设计阶段
Stage

图 号
Drawing No.

日 期
Date

此图纸必须经图纸审核机构审查合格盖章,并经消防审批部门审查合格盖章后方可施工.

图 纸 目 录
Drawing List

序号 S. N	图 号 Drawing No.	图纸名称 Drawing Title	图 幅 Size	备 注 Comments
00	01	雨水平面、系统图	A2	1:100
01	02	屋顶层雨水平面图	A2	1:100
02				
03				
注意:
本图须经签署并加盖本公司专用出图章方为有效;
本图纸必须经图纸审图机构审查合格盖章,
并经消防审批部门审查合格盖章后方可施工;
本图版权归信宇腾远规划设计有限公司所有。

备注 REMARK

项目编码 STAMP
(打码机打码位置)

审 定 AUTHORIZED FOR ISSUE BY	杨金艳	
审 核 REVIEWED BY	王春	
项目负责 PROJECT DIRECTOR	刘树军	
专业负责 DISCIPLINE RESPONSIBLE	张月清	
设 计 DESIGNED BY	刘婷	

建设单位
CONSTRUCT WITH
西安市殡仪馆

工程名称
PROJECT
西安市殡仪馆接殡中心
改造装修工程

子项名称
ITEM
接殡中心

图名
DRAWING TITLE
给排水平面、系统图

设计号 PID NO.			
图 号 DRAWING NO.	0	1	版 次 CHANGED NO.
图 别 DWG TYPE	水施	日 期 DATE	2024.12




信宇腾远规划设计有限公司

地址:西安曲江新区雁展路1111号
莱安中心T7-2506

资质证书编号: A261134839



资质证书编号: A261134839

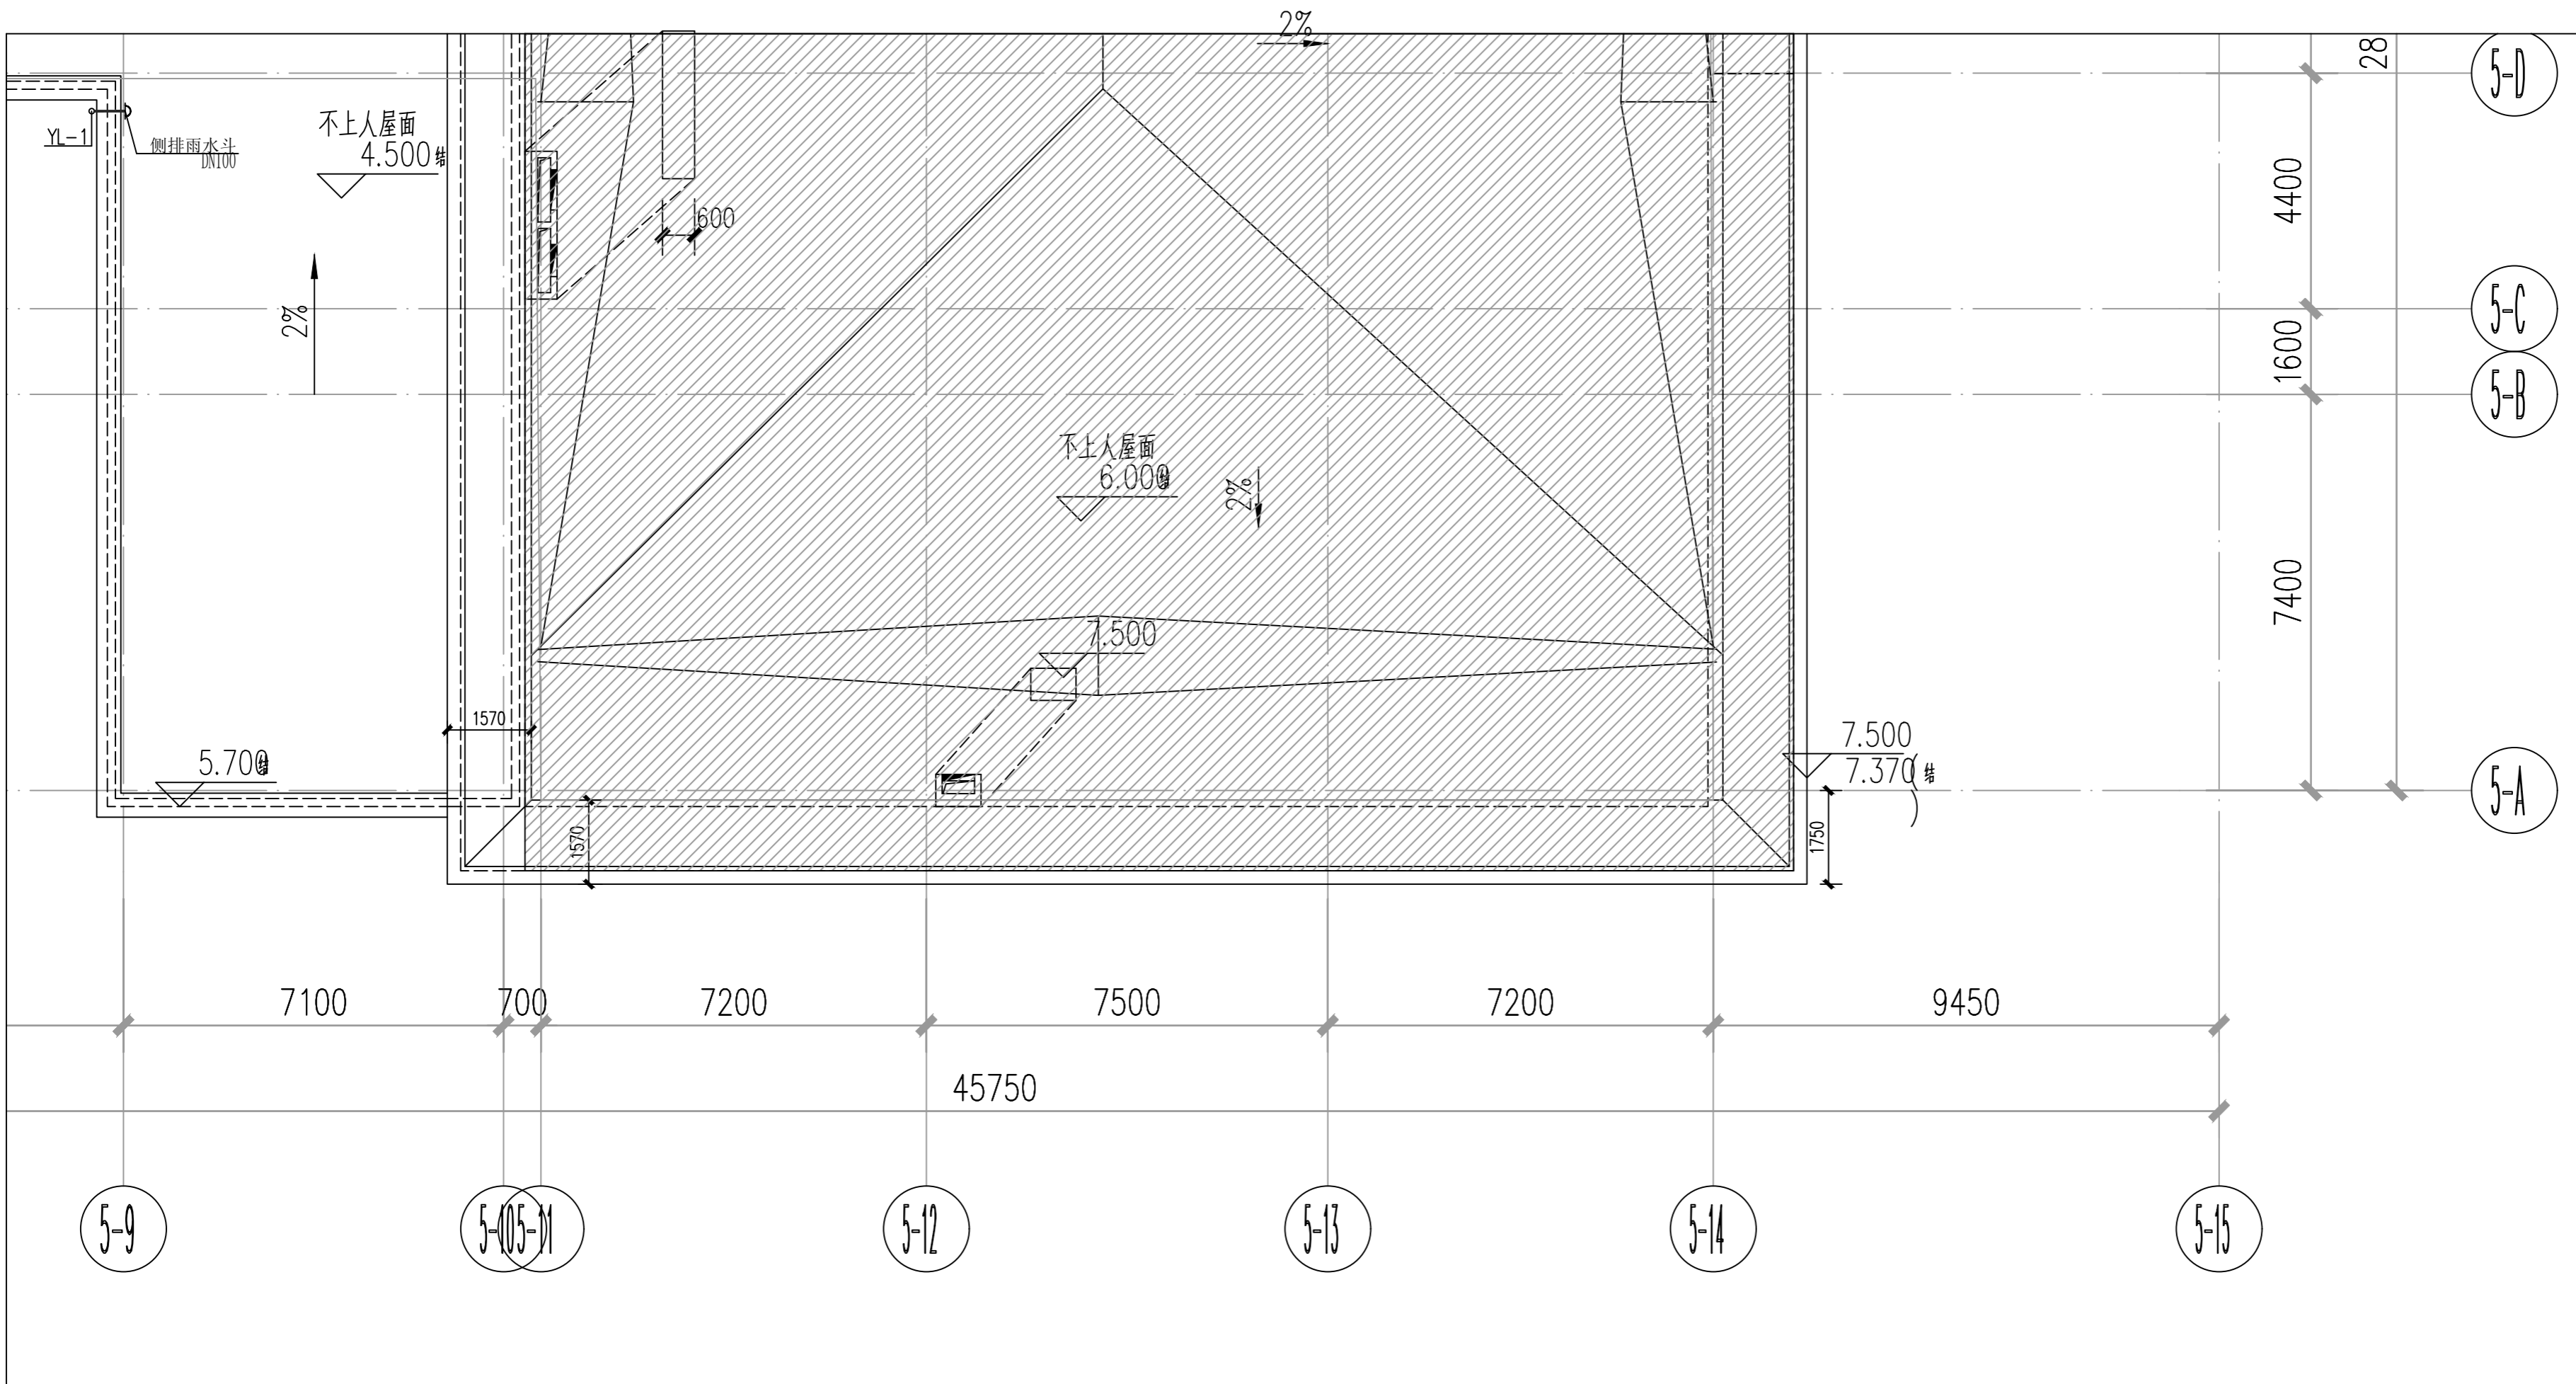

屋顶层雨水平面图 1:150

注意：
本图须经签署并加盖本公司专用出图章方为有效；
本图纸必须经图纸审图机构审查合格盖章，
并经消防审批部门审查合格盖章后方可施工；
本图版权归信宇腾远规划设计有限公司所有。

备注 REMARK

项目编码 STAMP
(打码机打码位置)

审 定	杨金艳	杨金艳
审 核	王春	王春
项目负责	刘树军	刘树军
专业负责	张月清	张月清
设 计	刘婷	刘婷

建设单位
CONSTRUCT WITH
西安市殡仪馆

工程名称
PROJECT
西安市殡仪馆接殡中心
改造装修工程

子项名称
ITEM
接殡中心

图名
DRAWING TITLE
屋顶层雨水平面图

设计号			
图 号	1	版 次	A
图 别	水施	日 期	2024. 12



信宇腾远规划设计有限公司

地址:西安曲江新区雁展路1111号
莱安中心T7-2506

资质证书编号: A261134839