




深化编号： SLSJ-0915

第6小学 · 深化图下单

送货地址：***** 联系电话：



下单日期：2025年06月24日 设计：胡 联系电话： 18591769411

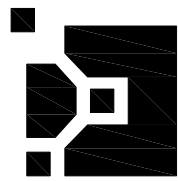

订单编号:

SLSJ-0915

项目名称及地址:




第6小学

制图人

电 话 18591769411

审 核

日 期 2025年06月24日

“”表示拆分
“”表示见光
“”表示阴阳角位

声明:

本图经
公司技术部设计部处理, 未经
本技术部设计部的书面批准,
不得复印与涂改其规格, 否则
后果自负。

其规格尺寸按图所示数据为准
所有尺寸为安装外完成面尺寸
除特别注明外, 所有尺寸是以毫米为单位

图纸名称:

平面布置图

区 域

区域编号


数 量

图 号 *****


页 码 第 1 页

共 页 共 37 页


客户确认签名:

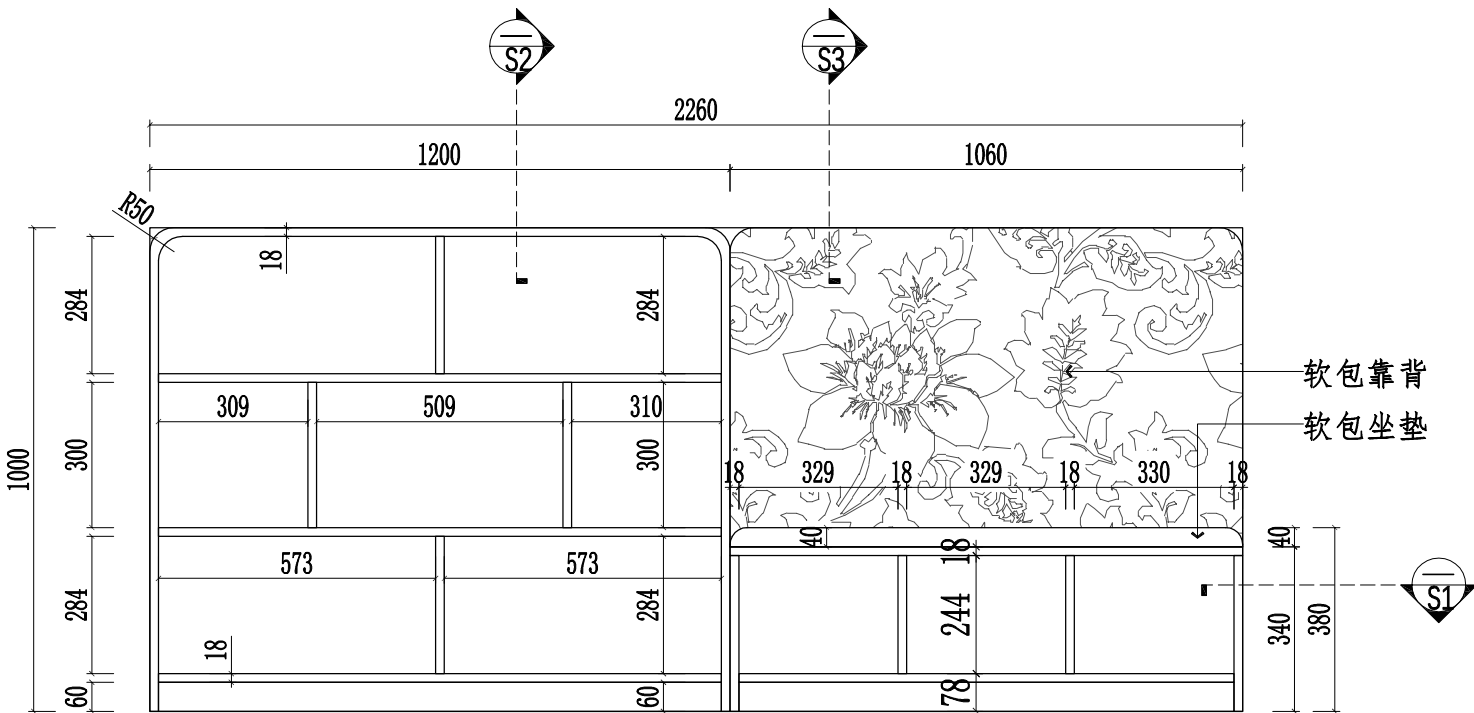


立面图

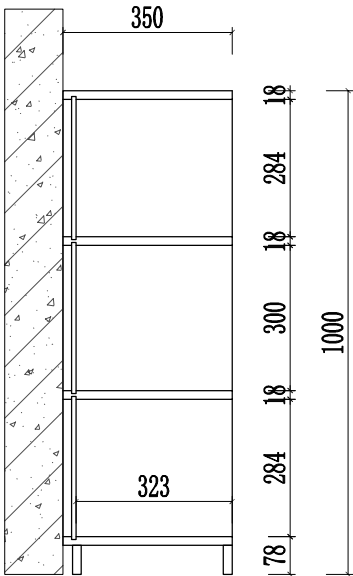


S2剖面图

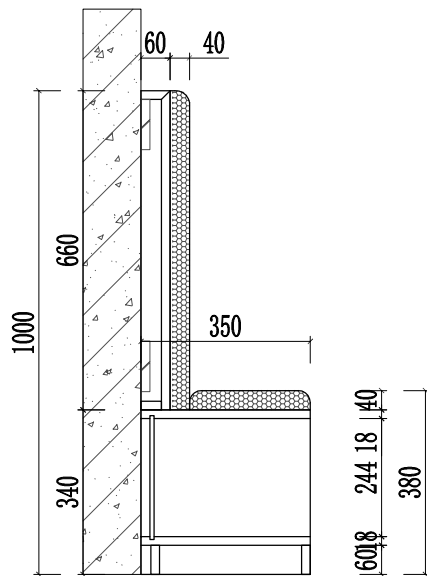

S3剖面图

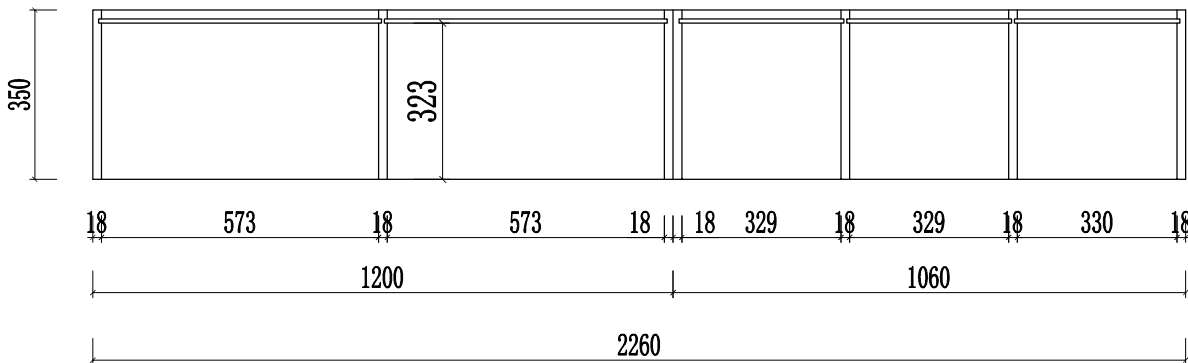

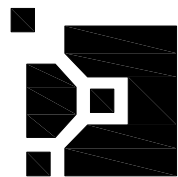


S1剖面图



订单编号：
SLSJ-0915

项目名称及地址：
第6小学

制图人	
电 话	18591769411
审 核	
日 期	2025年06月24日

“”表示拆分
“”表示见光
“”表示阴阳角位

声明:

本图经
公司技术部设计部处理，未经
本技术部设计部的书面批准，
不得复印与涂改其规格，否则
后果自负。

其规格尺寸按图所示数据为准
所有尺寸为安装外完成面尺寸
除特别注明外，所有尺寸是以毫米为单位

图纸名称：

平面布置图

区 域

区域编号


数 量

图 号 *****


页 码 第 2 页

共 页 共 37 页


客户确认签名：

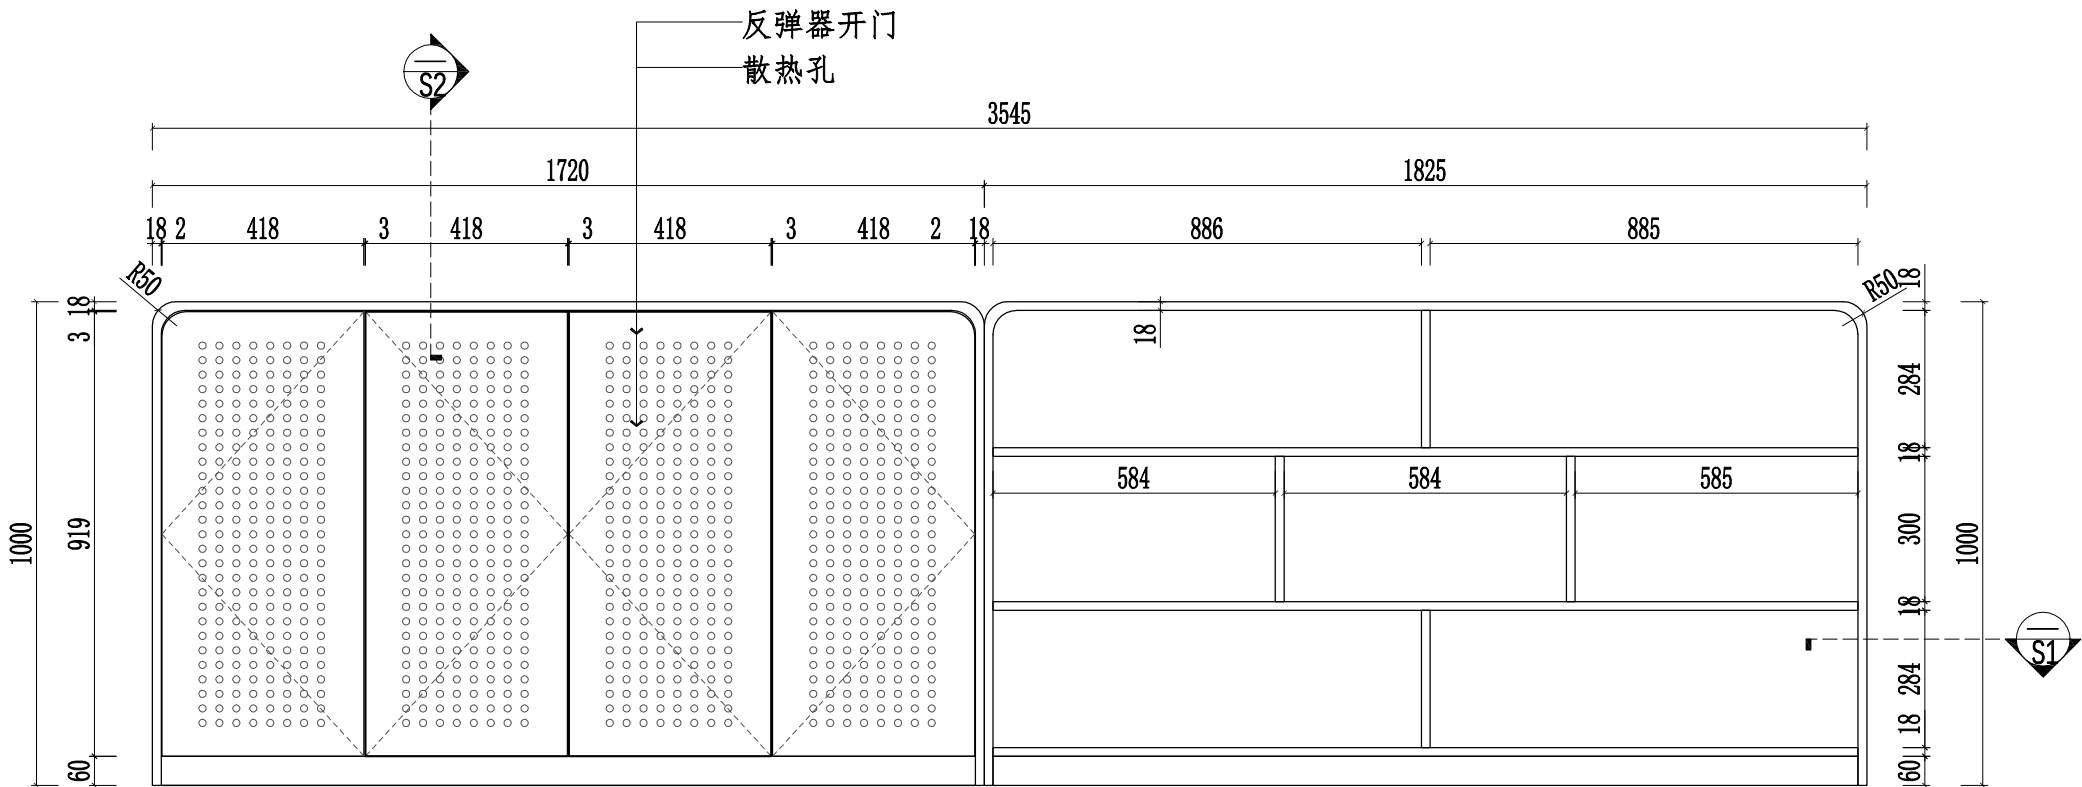

立面图

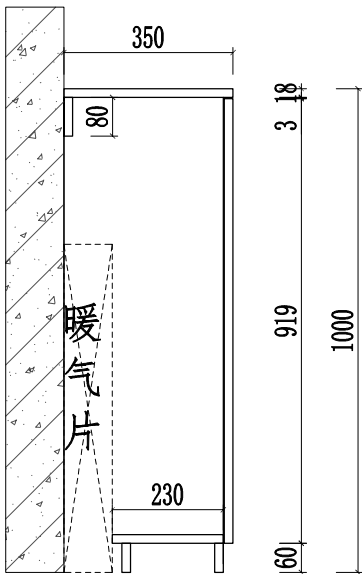


S2剖面图

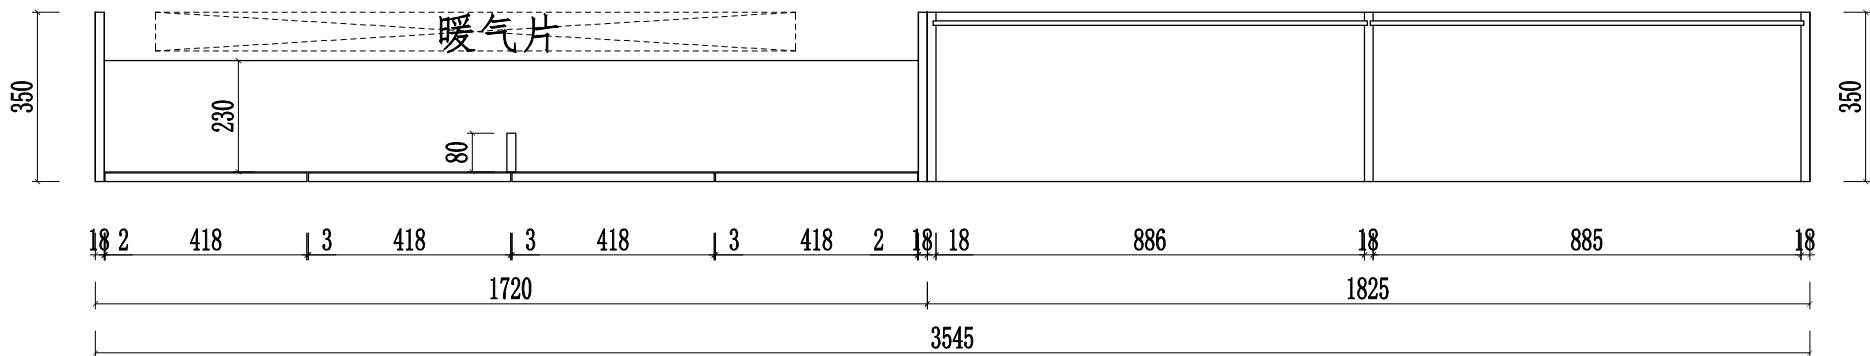


S1剖面图

二楼连廊 3号

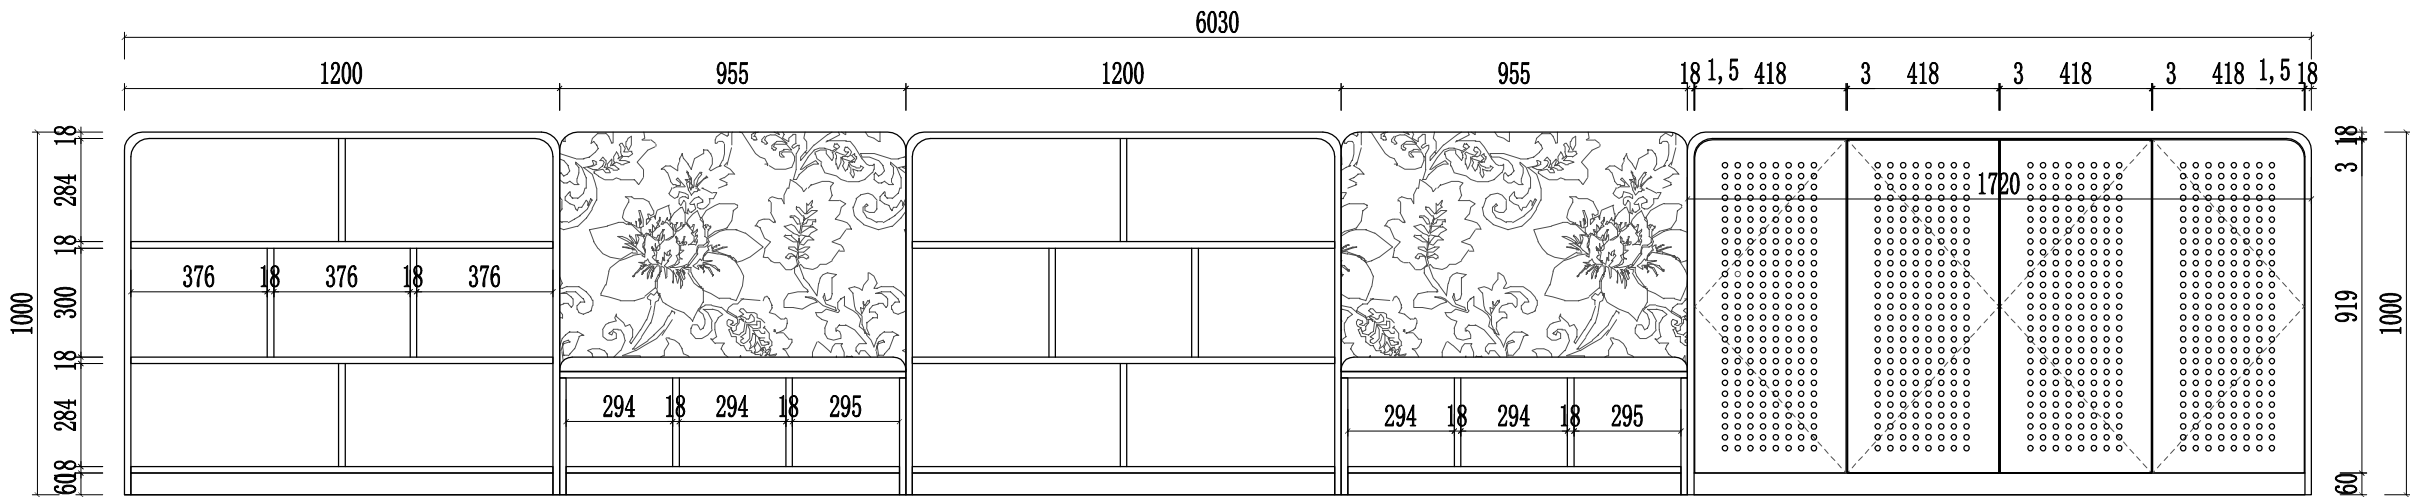


立面图

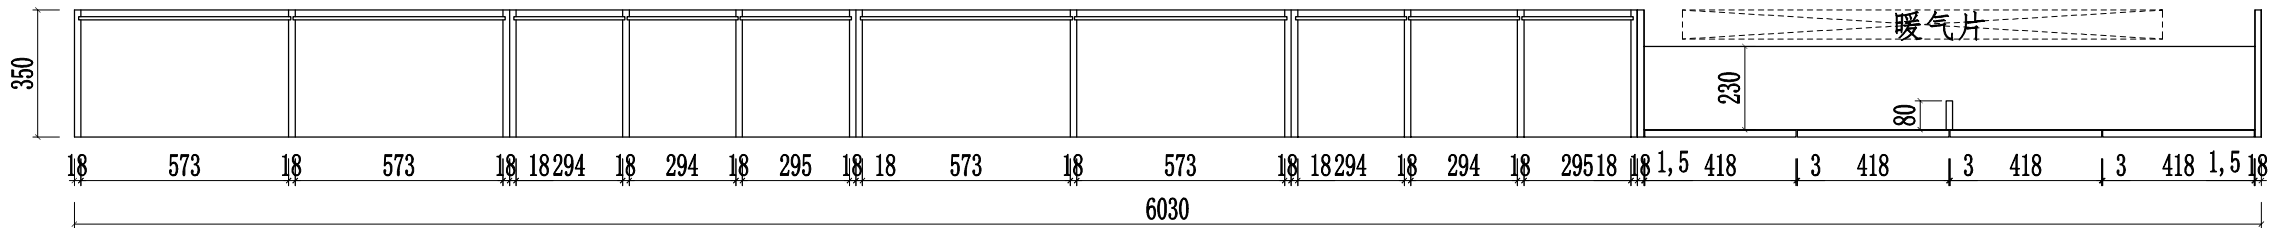


S1剖面图


二楼连廊 4号

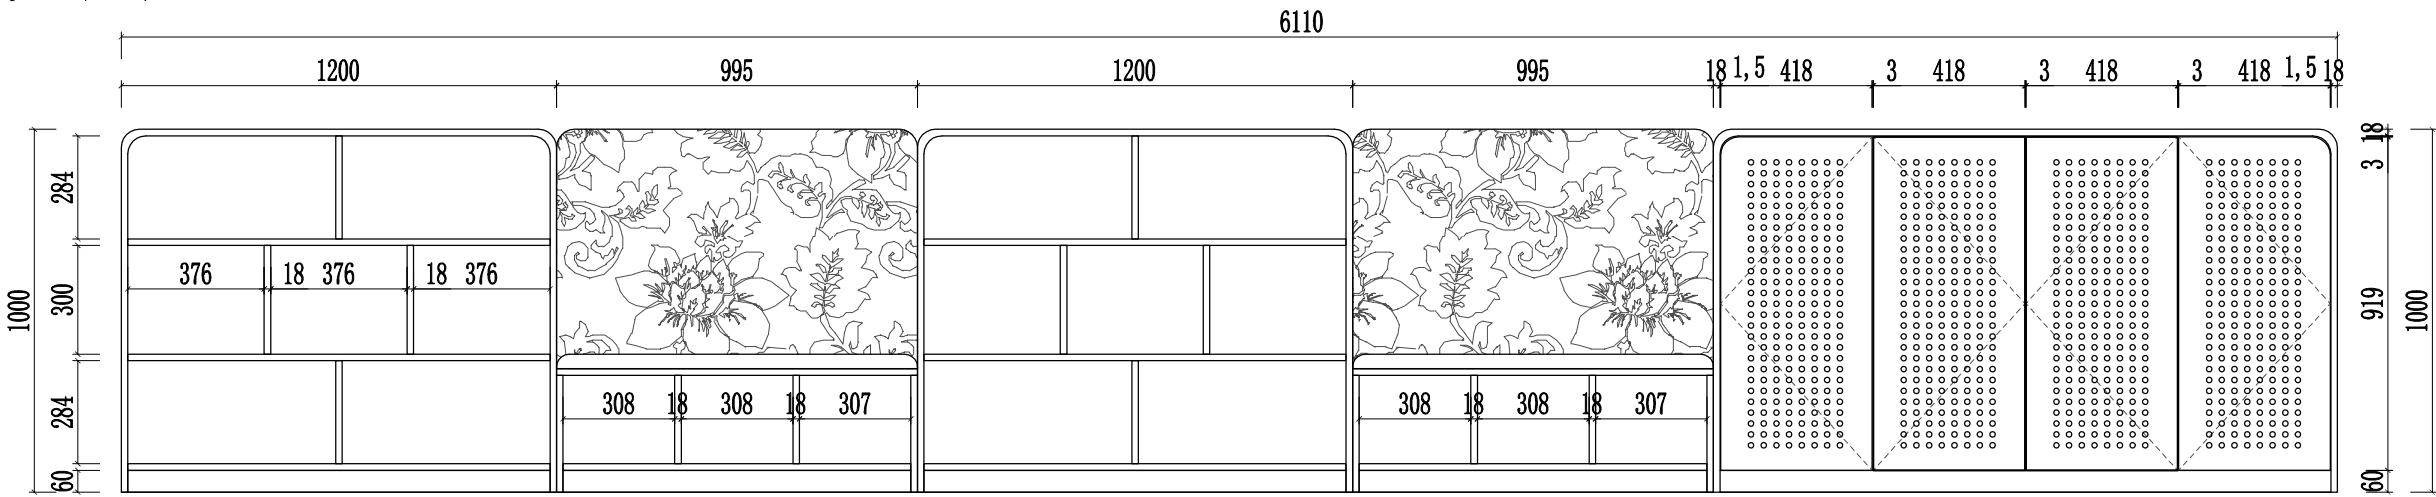

立面图

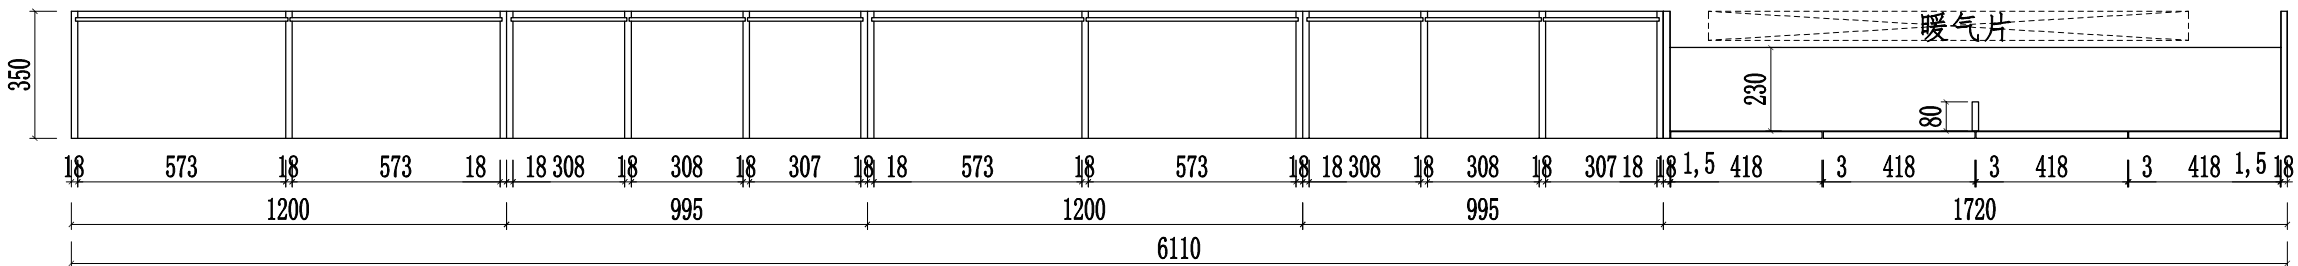

S1剖面图

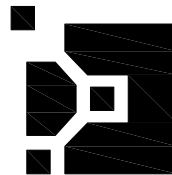

订单编号:

SLSJ-0915

项目名称及地址:

第6小学


制图人


电话 18591769411

审核

日期 2025年06月24日

“”表示拆分

“”表示见光

“90°”表示阴阳角位

声明:

本图经公司技术部设计部处理, 未经本技术部设计部的书面批准, 不得复印与涂改其规格, 否则后果自负。

其规格尺寸按图所示数据为准
所有尺寸为安装外完成面尺寸
除特别注明外, 所有尺寸是以毫米为单位

图纸名称:

平面布置图

区域

区域编号

数量


图号 *****

页码 第 3 页


共 页 共 37 页

客户确认签名:

二楼连廊 5号

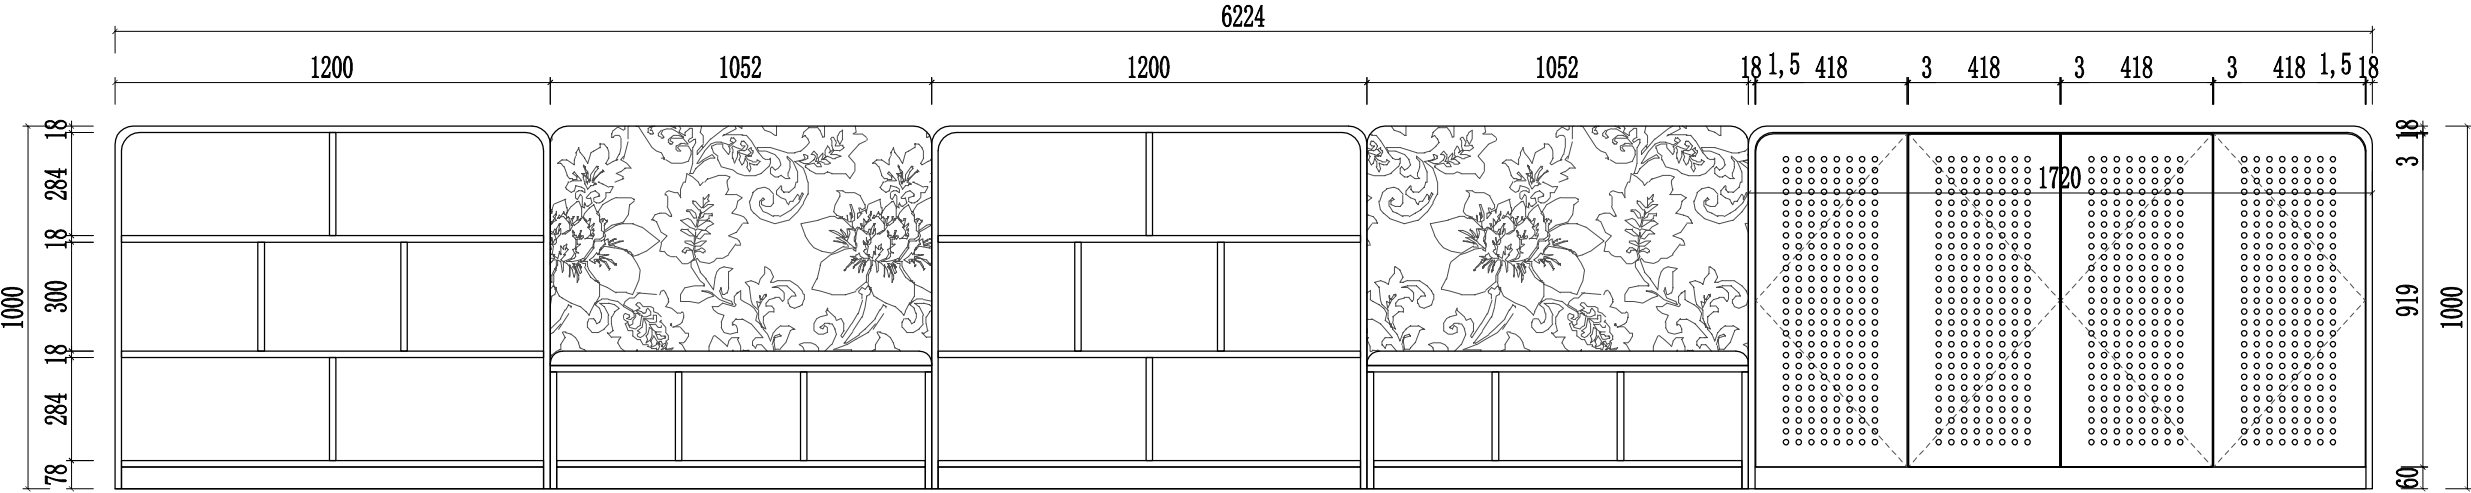


立面图

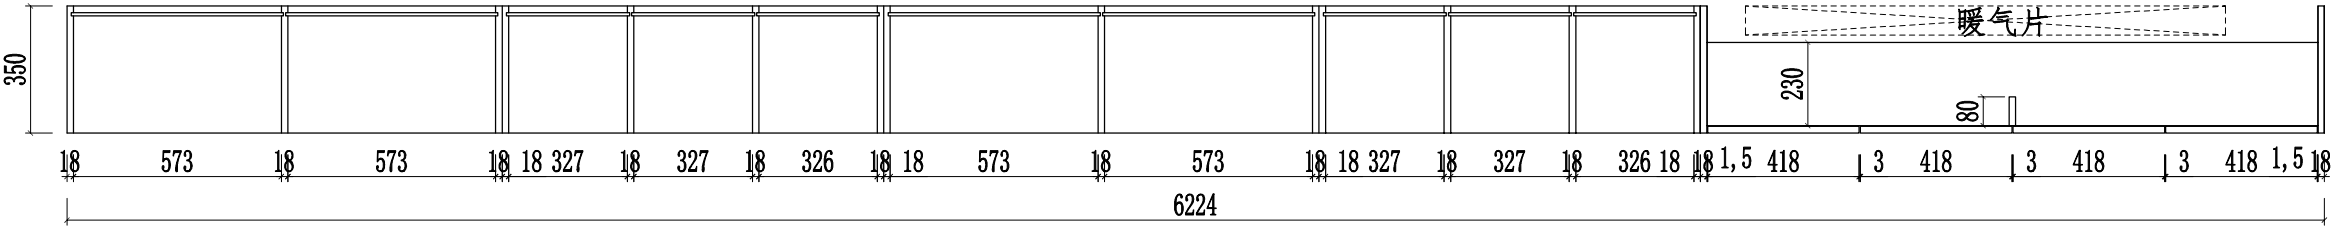


S1剖面图


二楼连廊 6号

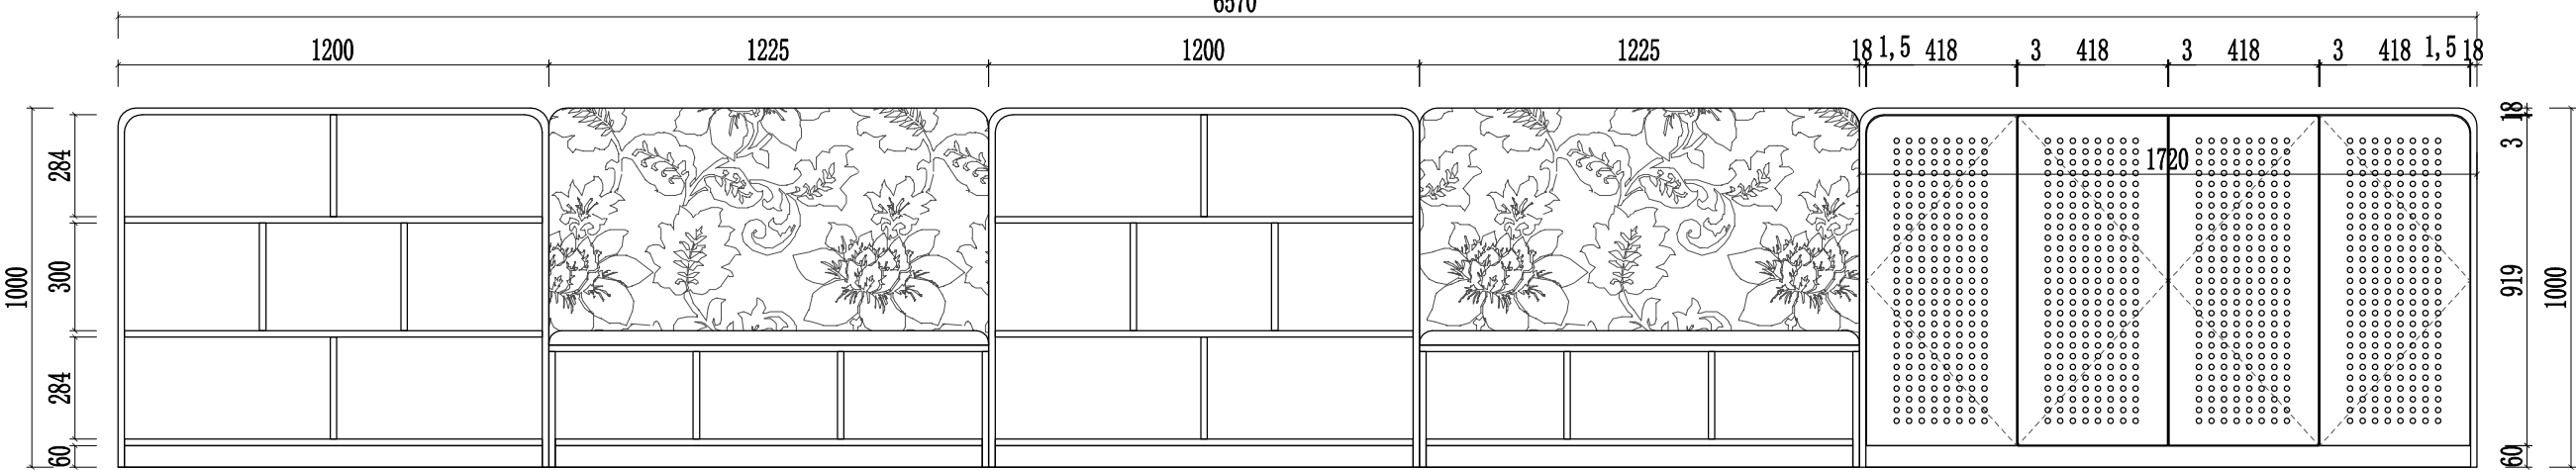

立面图

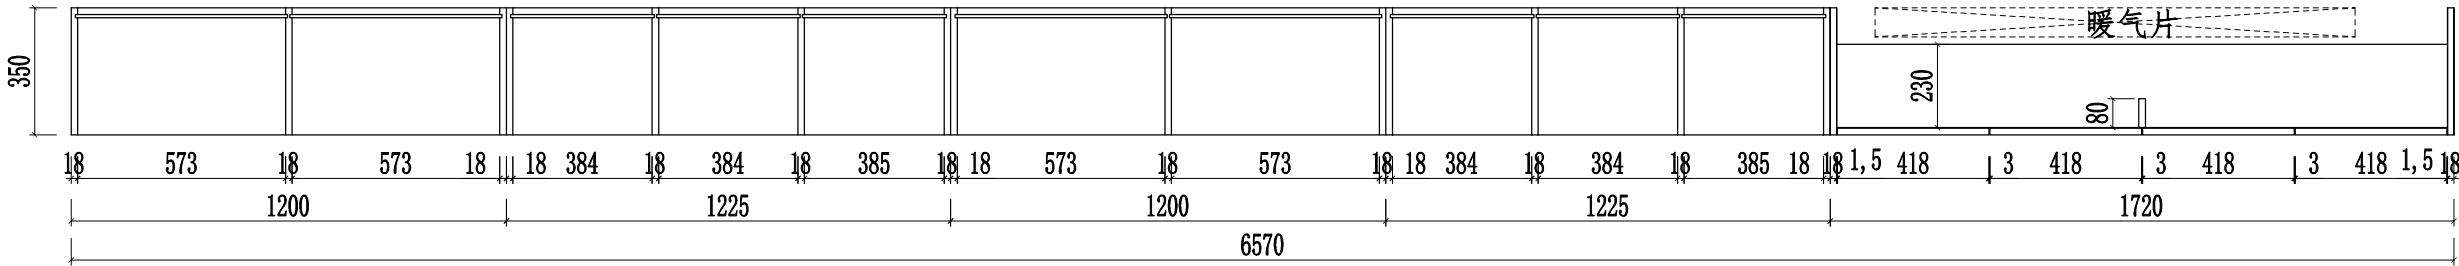

S1剖面图

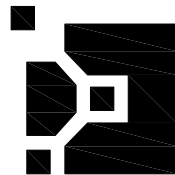

订单编号:

SLSJ-0915

项目名称及地址:


第6小学


制图人


电 话 18591769411

审 核

日 期 2025年06月24日

“”表示拆分

“”表示见光

“”表示阴阳角位

声明:

本图经公司技术部设计部处理, 未经本技术部设计部的书面批准, 不得复印与涂改其规格, 否则后果自负。

其规格尺寸按图所示数据为准
所有尺寸为安装外完成面尺寸
除特别注明外, 所有尺寸是以毫米为单位

图纸名称:

平面布置图

区 域

区域编号

数 量


图 号 *****

页 码 第 4 页


共 页 共 37 页

客户确认签名:

二楼连廊 5号

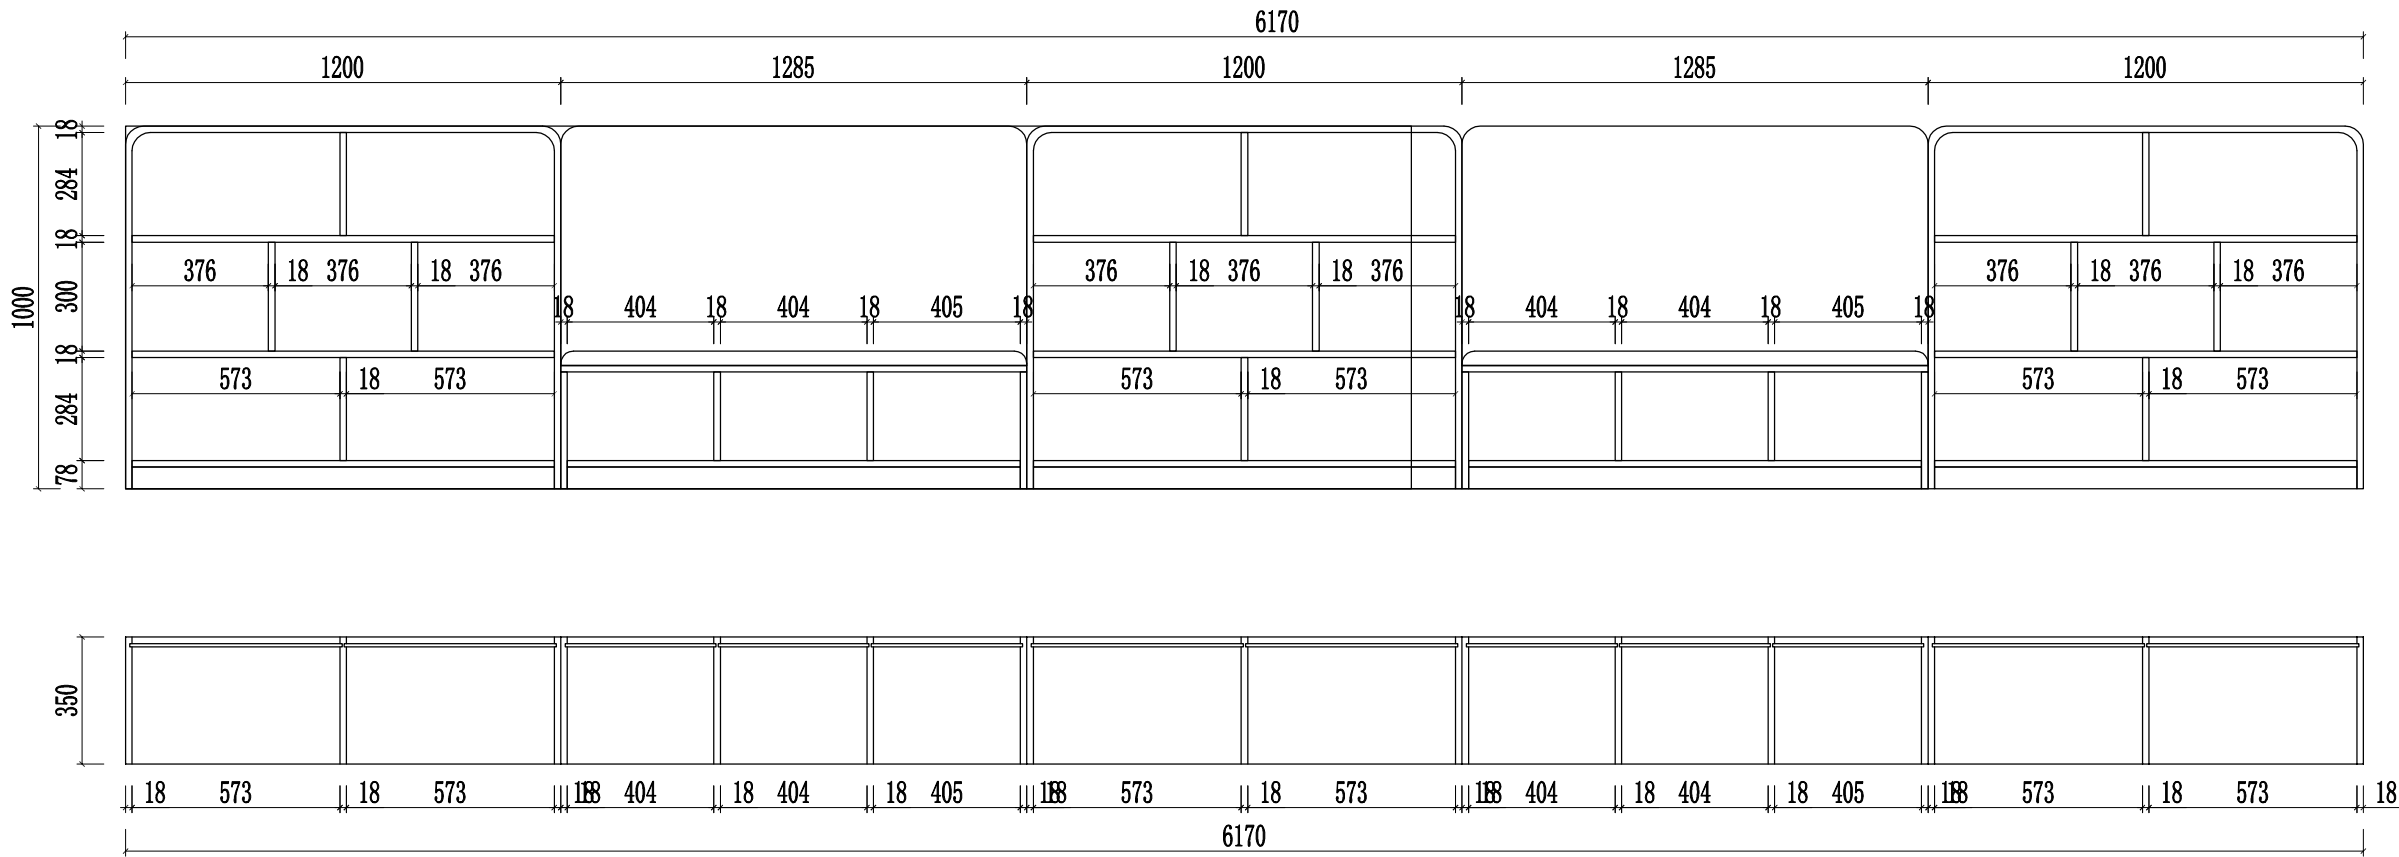


二楼连廊 6号

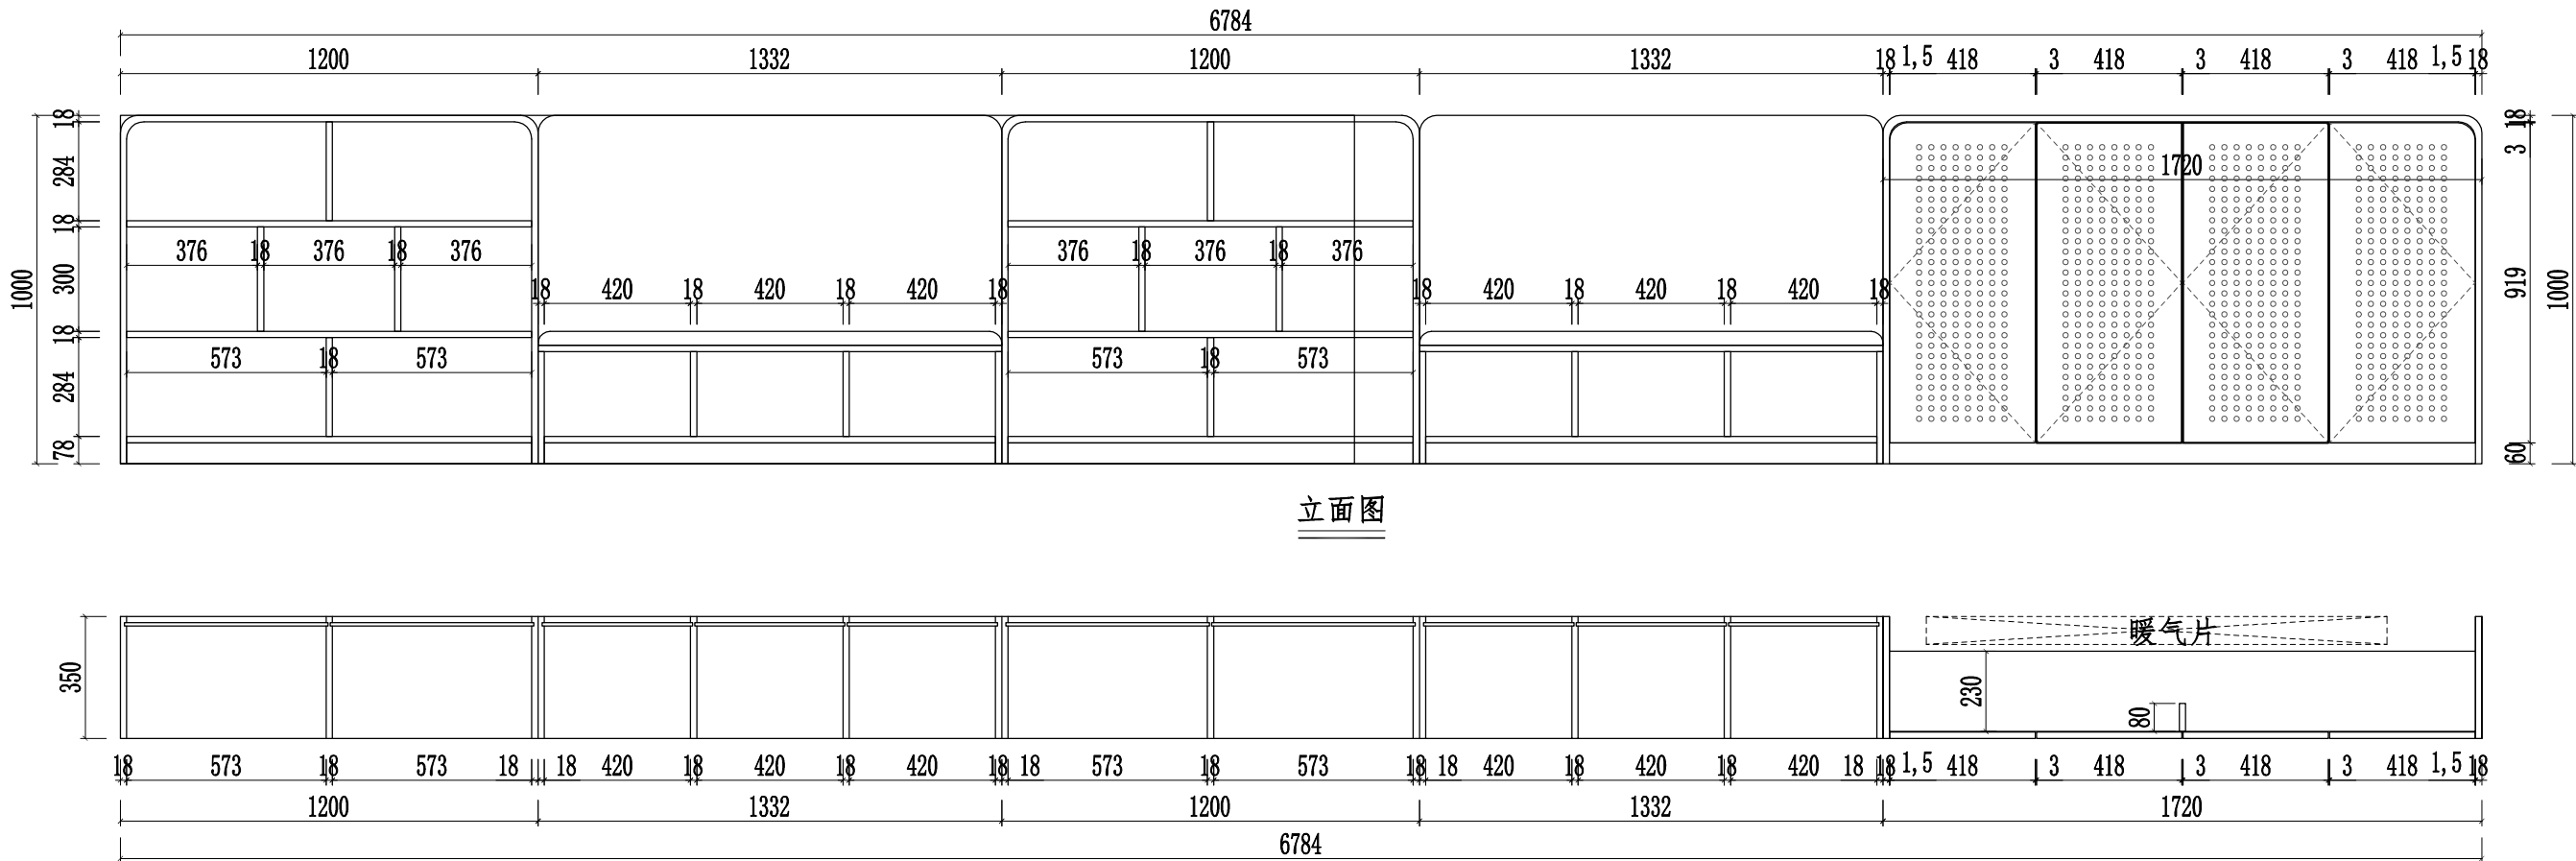

立面图

S1剖面图

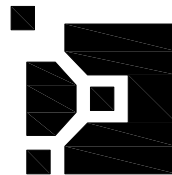

订单编号:

SLSJ-0915

项目名称及地址:

第6小学

制图人


电 话

18591769411


审 核

日 期

2025年06月24日

“”表示拆分

“”表示见光

“”表示阴阳角位

声明:

本图经公司技术部设计部处理, 未经本技术部设计部的书面批准, 不得复印与涂改其规格, 否则后果自负。

其规格尺寸按图所示数据为准
所有尺寸为安装外完成面尺寸
除特别注明外, 所有尺寸是以毫米为单位

图纸名称:

平面布置图

区 域

区域编号

数 量

图 号

页 码


第 5 页

共 页


共 37 页

客户确认签名:

二楼连廊 3号

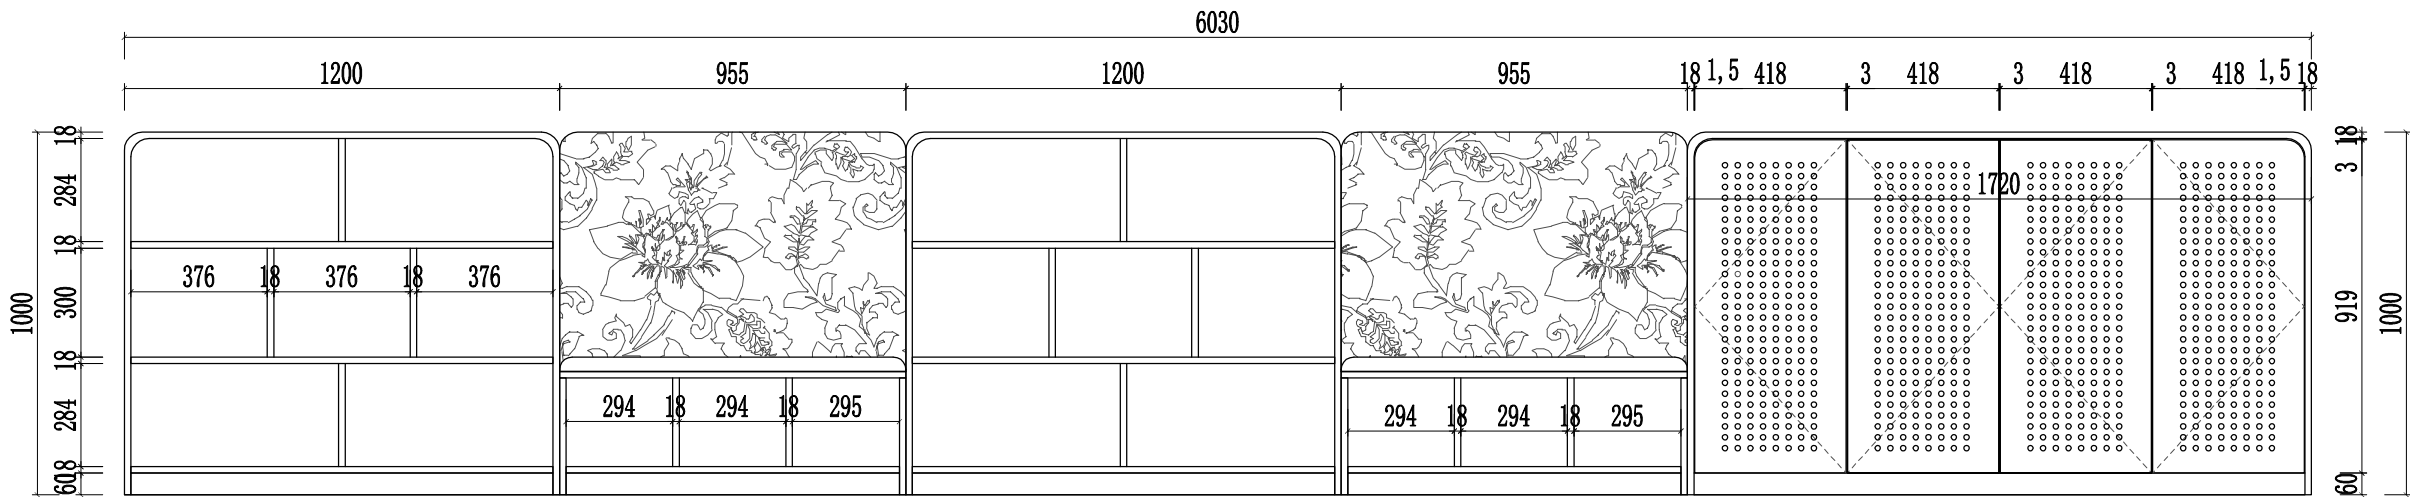


立面图

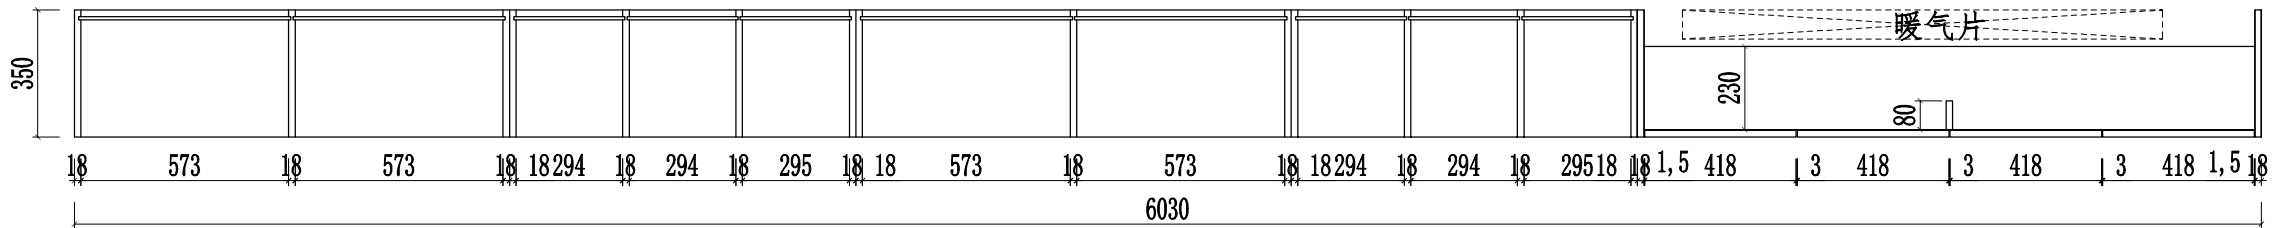


S1剖面图


二楼连廊 4号

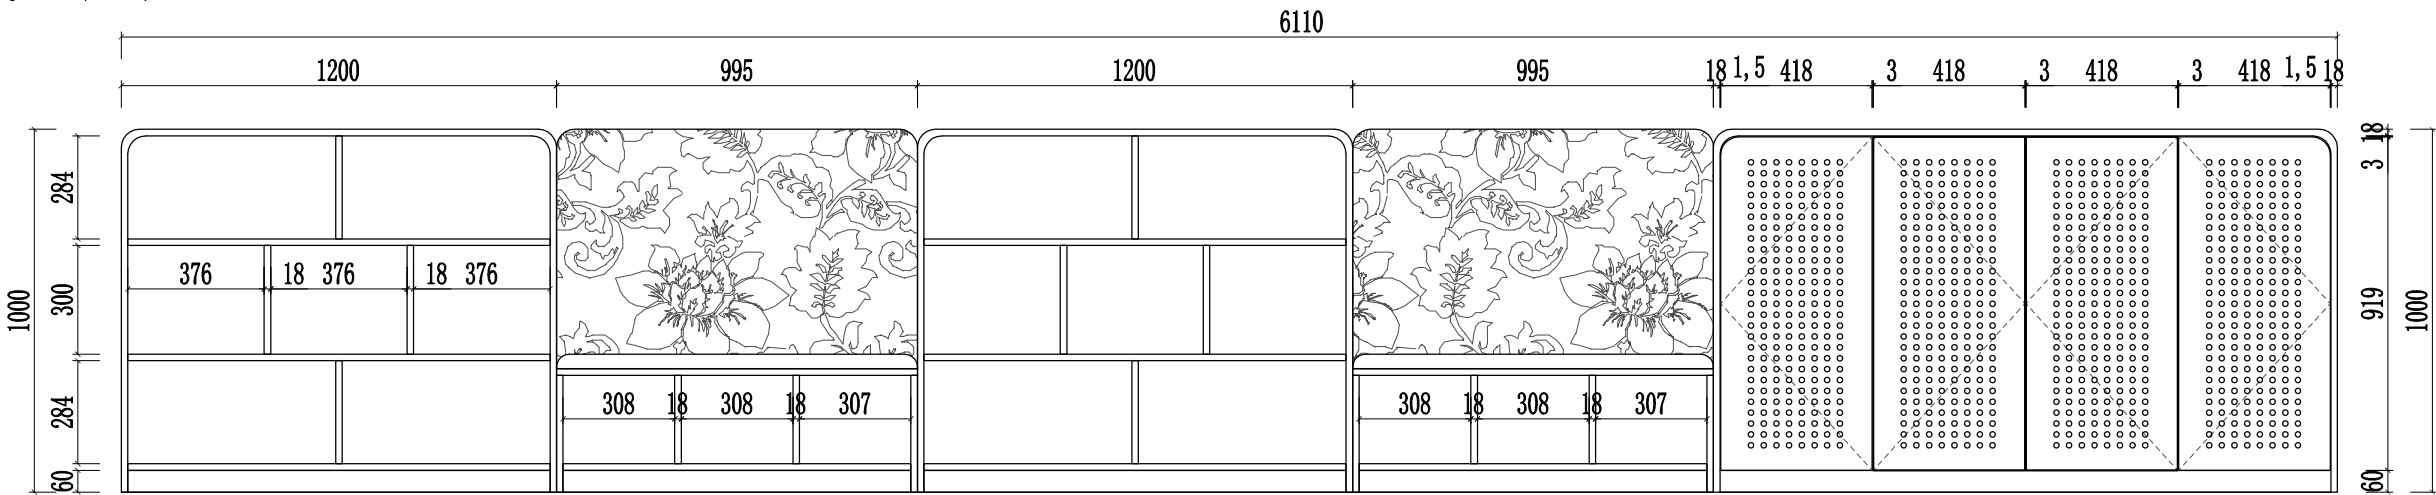

立面图

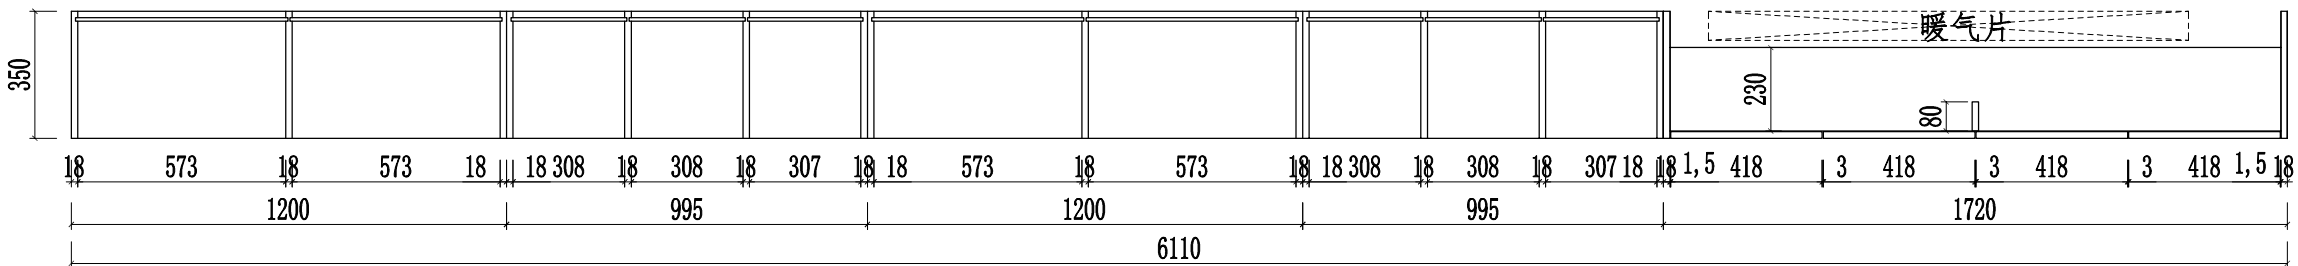

S1剖面图

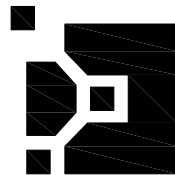

订单编号:

SLSJ-0915

项目名称及地址:

第6小学

制图人


电 话


18591769411


审 核

日 期

2025年06月24日

“”表示拆分

“”表示见光

“”表示阴阳角位

声明:

本图经
公司技术部设计部处理, 未经
本技术部设计部的书面批准,
不得复印与涂改其规格, 否则
后果自负。

其规格尺寸按图所示数据为准
所有尺寸为安装外完成面尺寸
除特别注明外, 所有尺寸是以毫米为单位

图纸名称:

平面布置图

区 域

区域编号

数 量

图 号

页 码


第 6 页

共 页


共 37 页

客户确认签名:

二楼连廊 5号

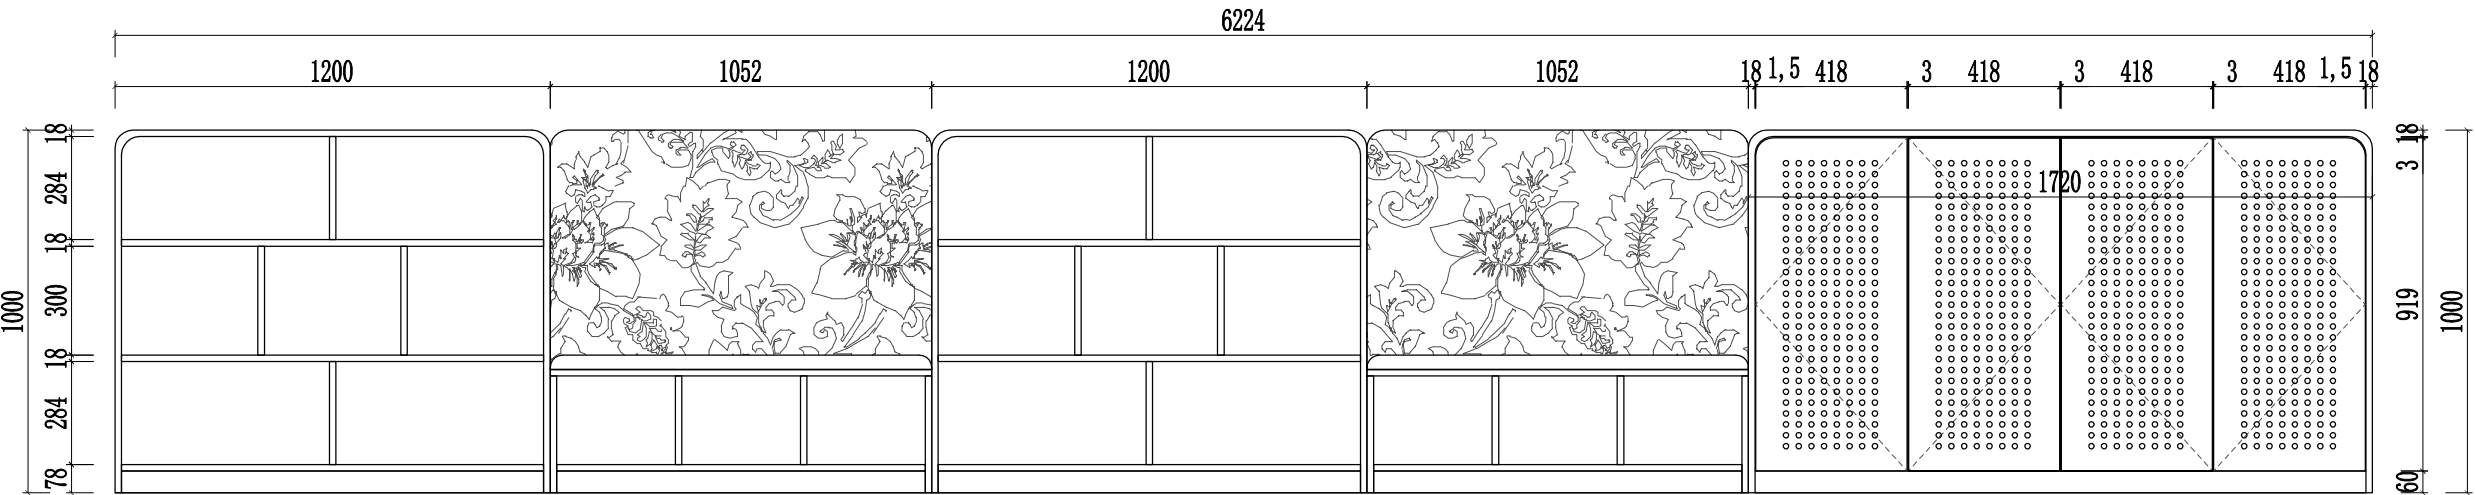


立面图

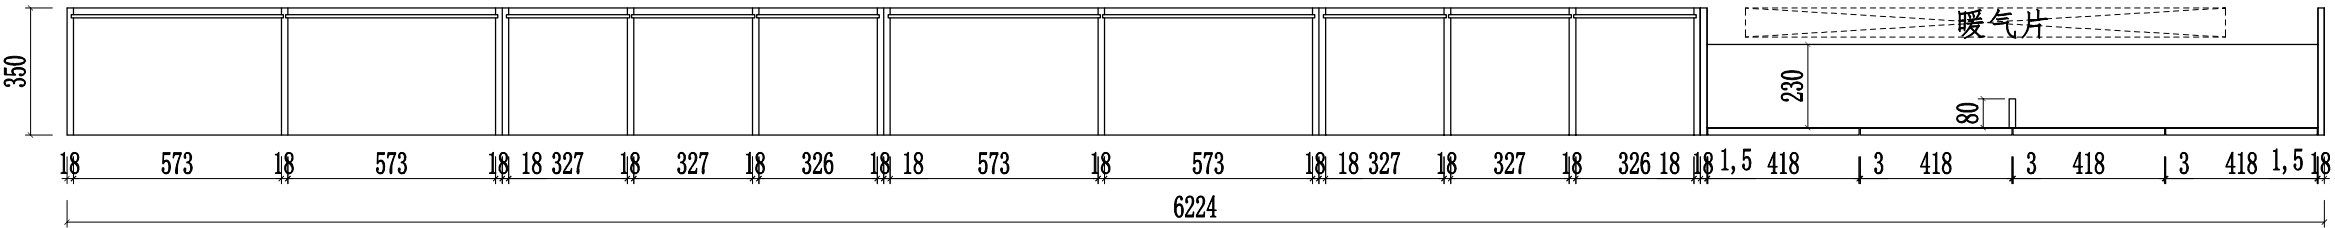


S1剖面图


二楼连廊 6号

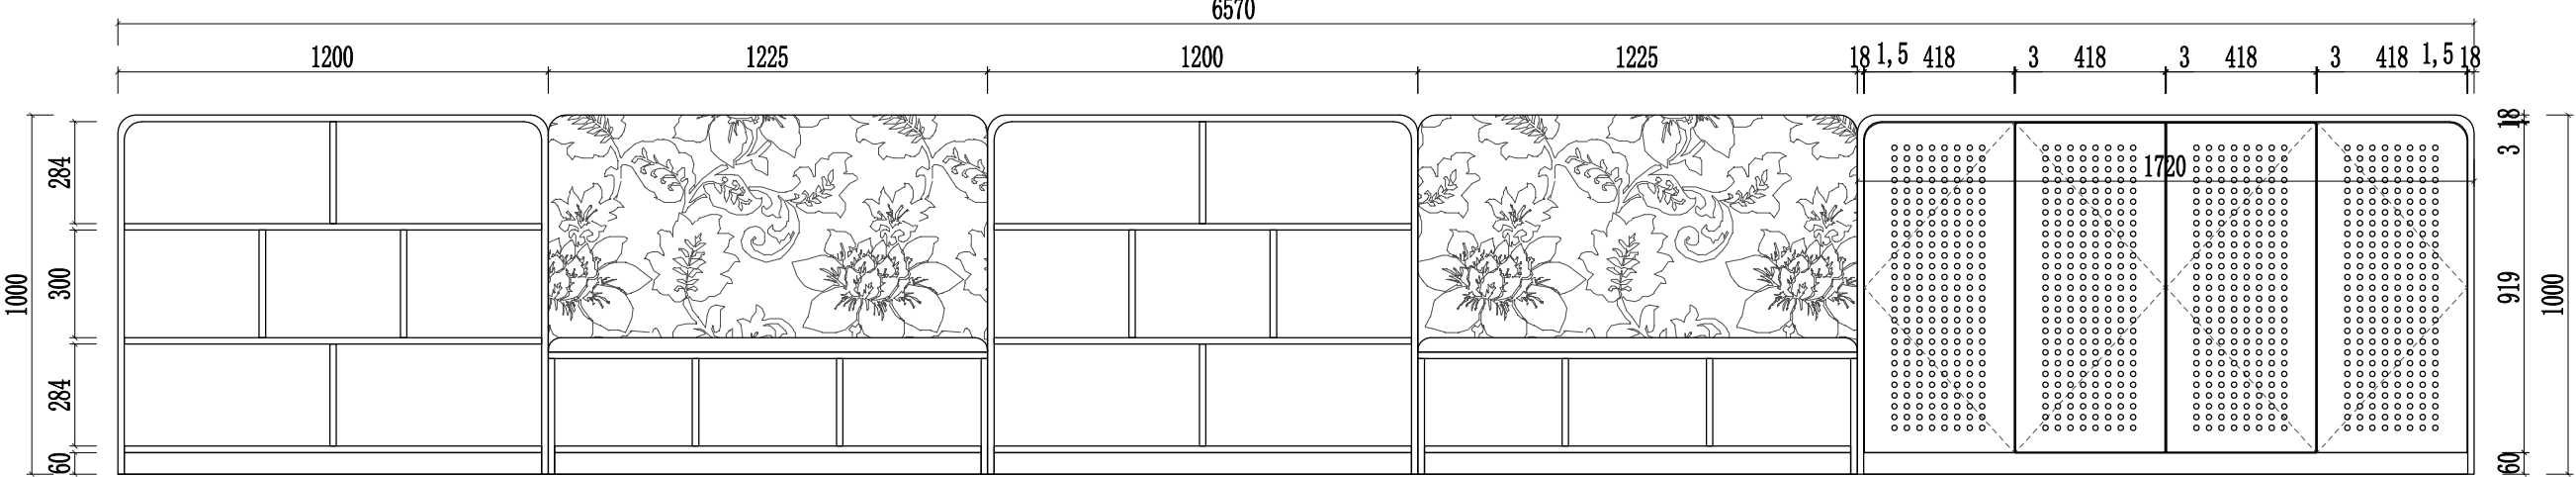

立面图

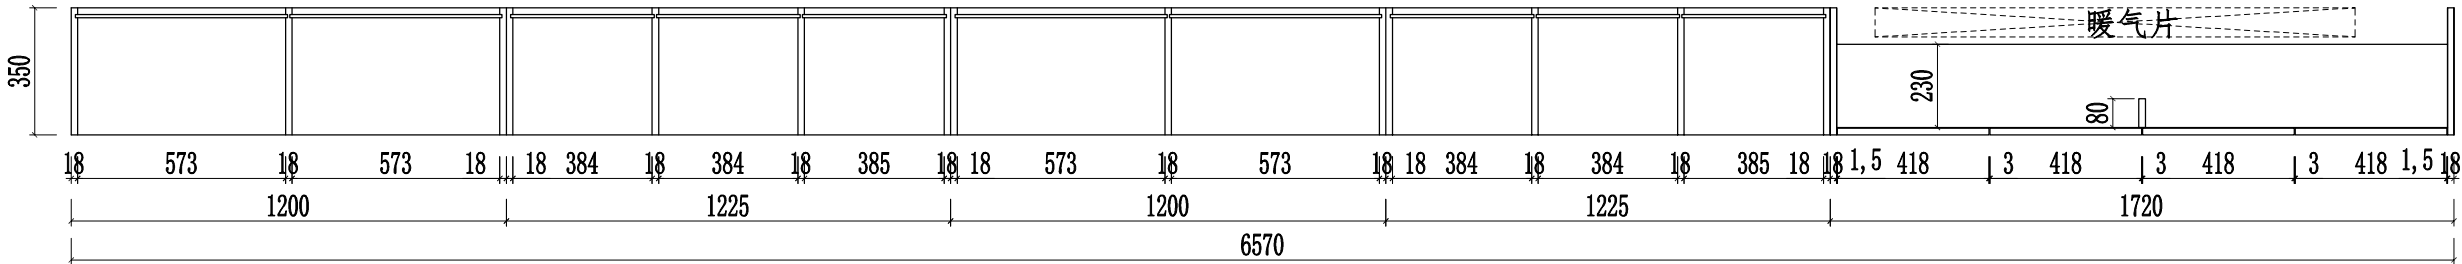

S1剖面图

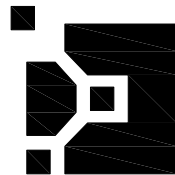

订单编号:

SLSJ-0915

项目名称及地址:

第6小学

制图人


电 话


18591769411


审 核

日 期

2025年06月24日

“”表示拆分

“”表示见光

“”表示阴阳角位

声明:

本图经公司技术部设计部处理, 未经本技术部设计部的书面批准, 不得复印与涂改其规格, 否则后果自负。

其规格尺寸按图所示数据为准
所有尺寸为安装外完成面尺寸
除特别注明外, 所有尺寸是以毫米为单位

图纸名称:

平面布置图

区 域

区域编号

数 量

图 号

页 码


第 7 页

共 页



共 37 页

客户确认签名:

三楼连廊 8号

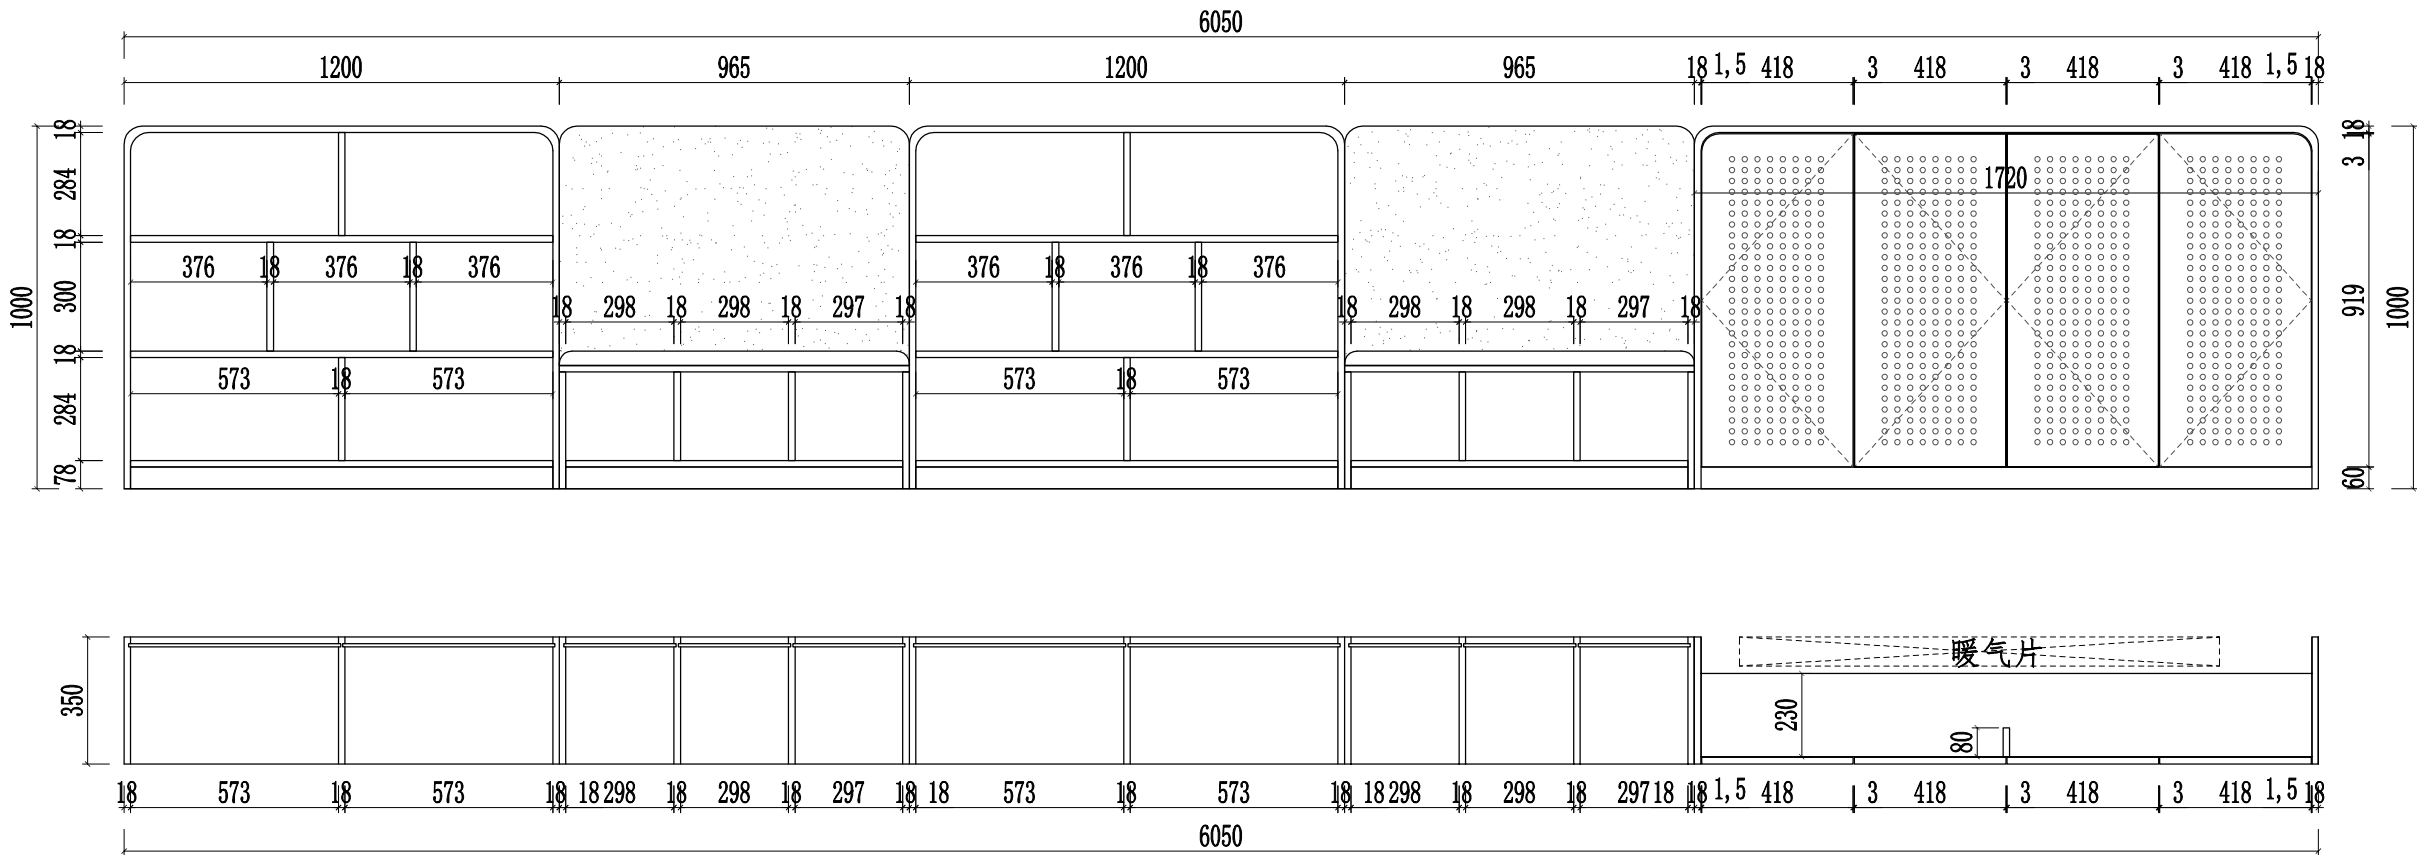

三楼连廊 9号

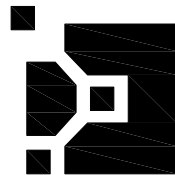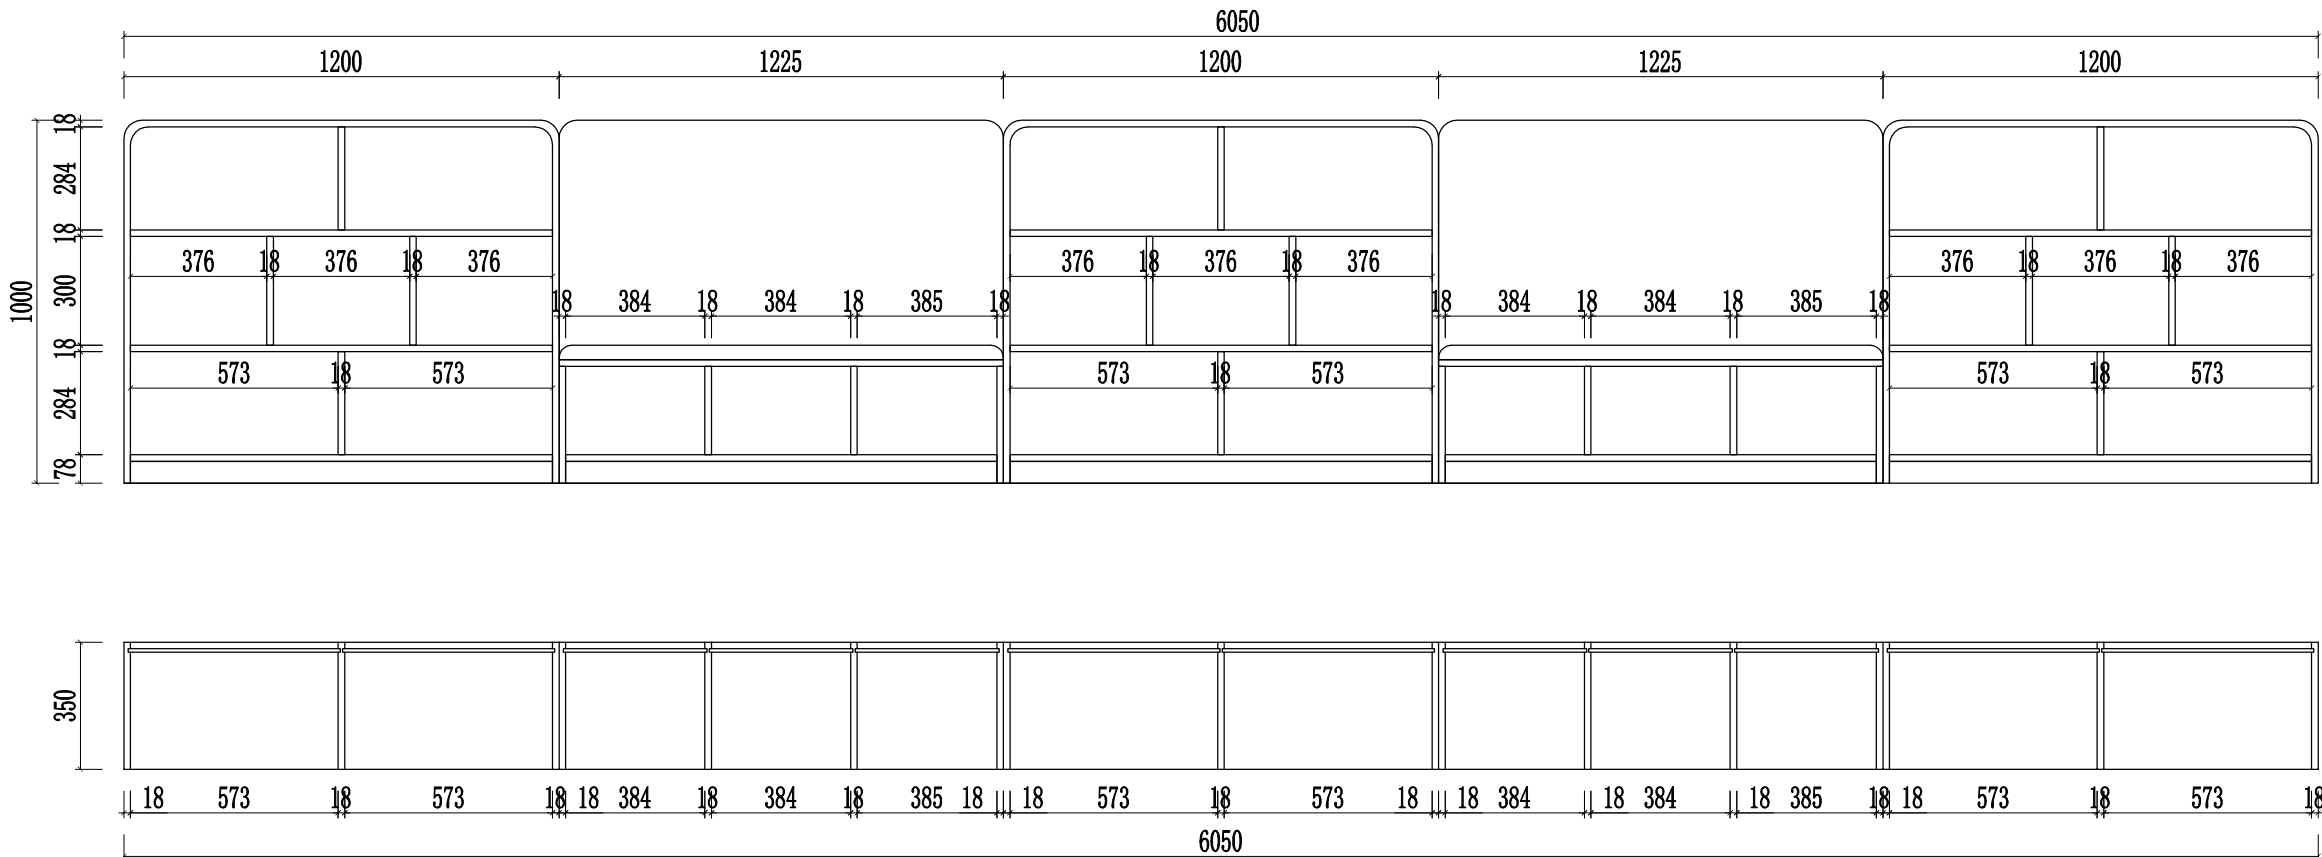

订单编号:

SLSJ-0915

项目名称及地址:

第6小学

制图人


电 话


18591769411


审 核

日 期

2025年06月24日

“”表示拆分

“”表示见光

“”表示阴阳角位

声明:

本图经
公司技术部设计部处理, 未经
本技术部设计部的书面批准,
不得复印与涂改其规格, 否则
后果自负。

其规格尺寸按图所示数据为准
所有尺寸为安装外完成面尺寸
除特别注明外, 所有尺寸是以毫米为单位

图纸名称:

平面布置图

区 域

区域编号

数 量


图 号 *****

页 码 第 8 页



共 页 共 37 页

客户确认签名:

三楼连廊 3号

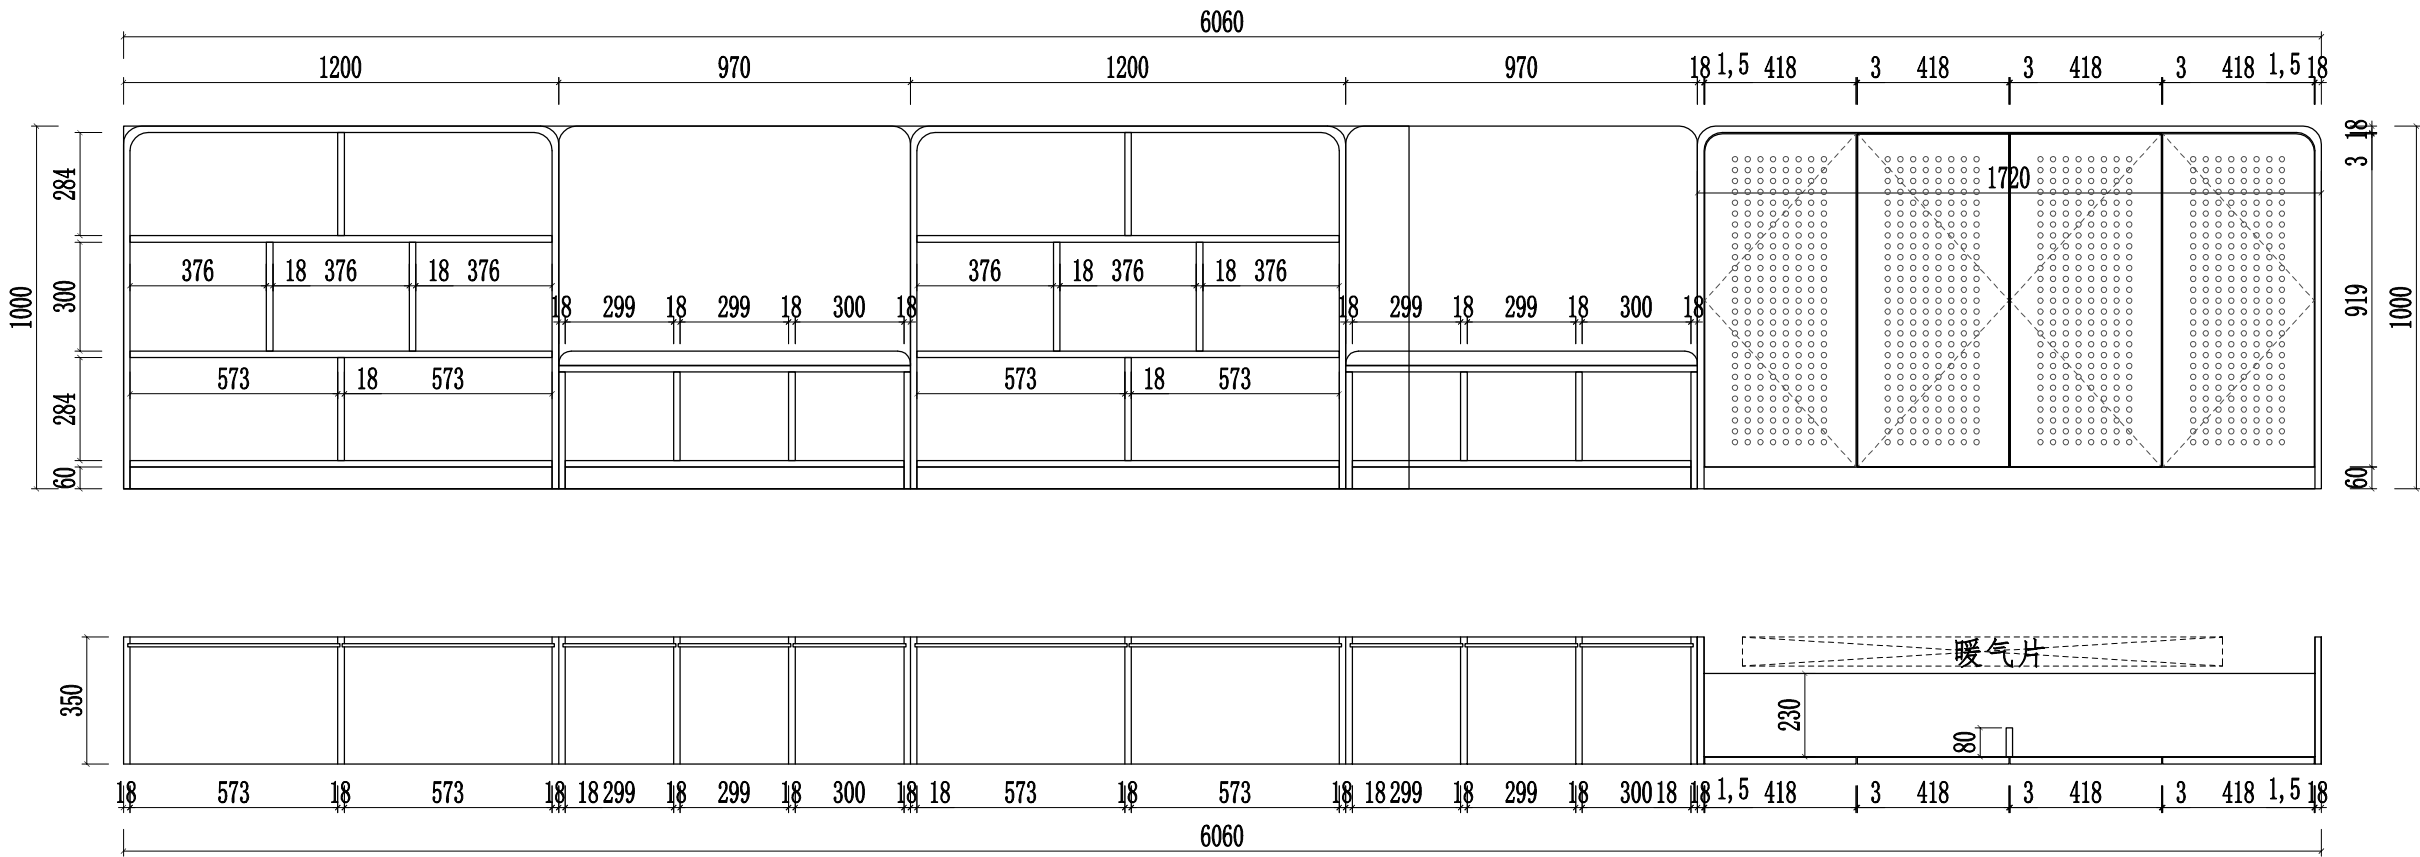

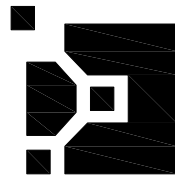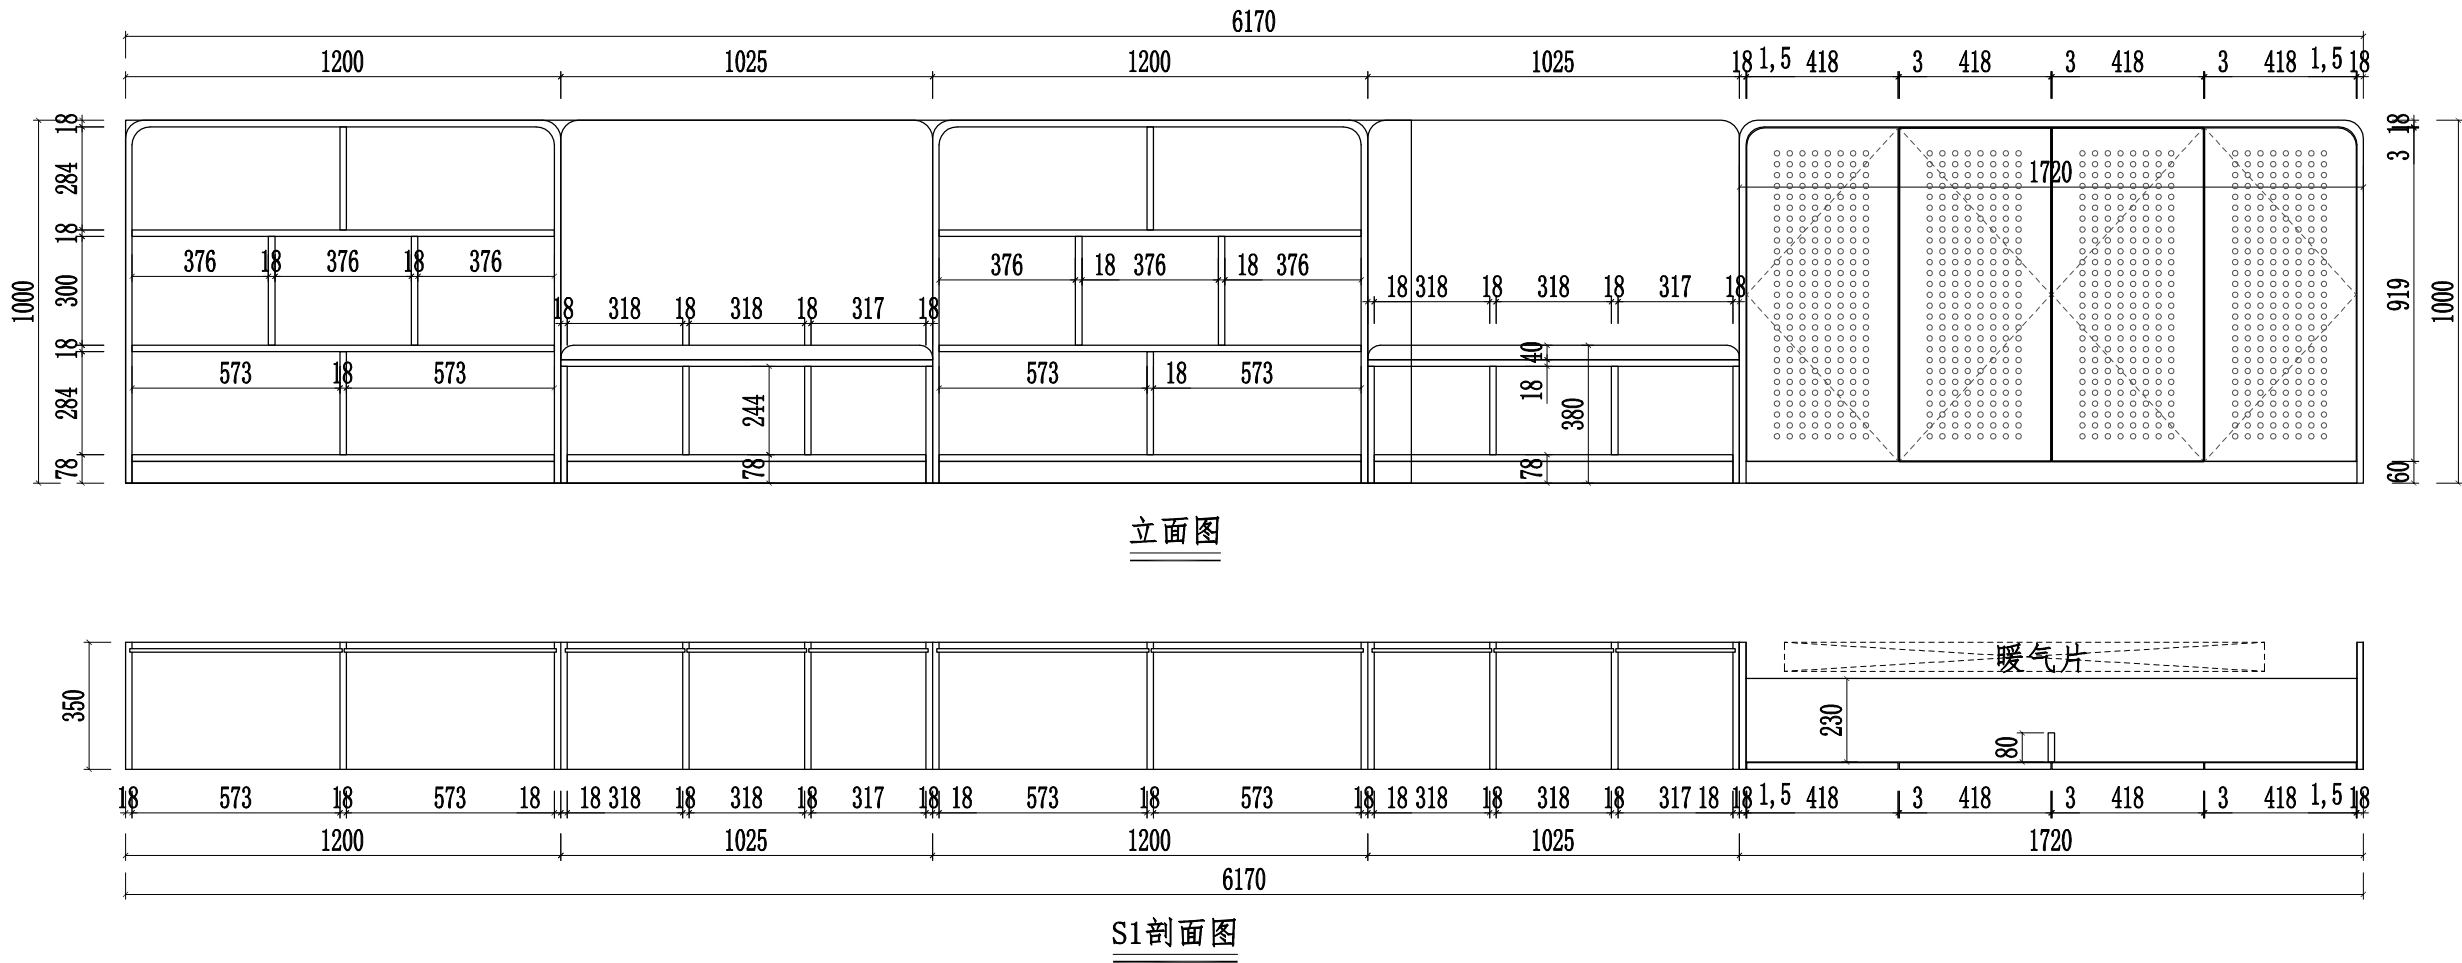


三楼连廊 4号



订单编号:
SLSJ-0915
项目名称及地址:
第6小学


制图人
电话 18591769411
审核
日期 2025年06月24日

“”表示拆分
“”表示见光
“”表示阴阳角位


声明:
本图经
公司技术部设计部处理, 未经
本技术部设计部的书面批准,
不得复印与涂改其规格, 否则
后果自负。
其规格尺寸按图所示数据为准
所有尺寸为安装外完成面尺寸
除特别注明外, 所有尺寸是以毫米为单位

图纸名称:
平面布置图
区域
区域编号
数量
图号 *****
页码 第 9 页
共 页 共 37 页
客户确认签名:

二楼连廊 5号

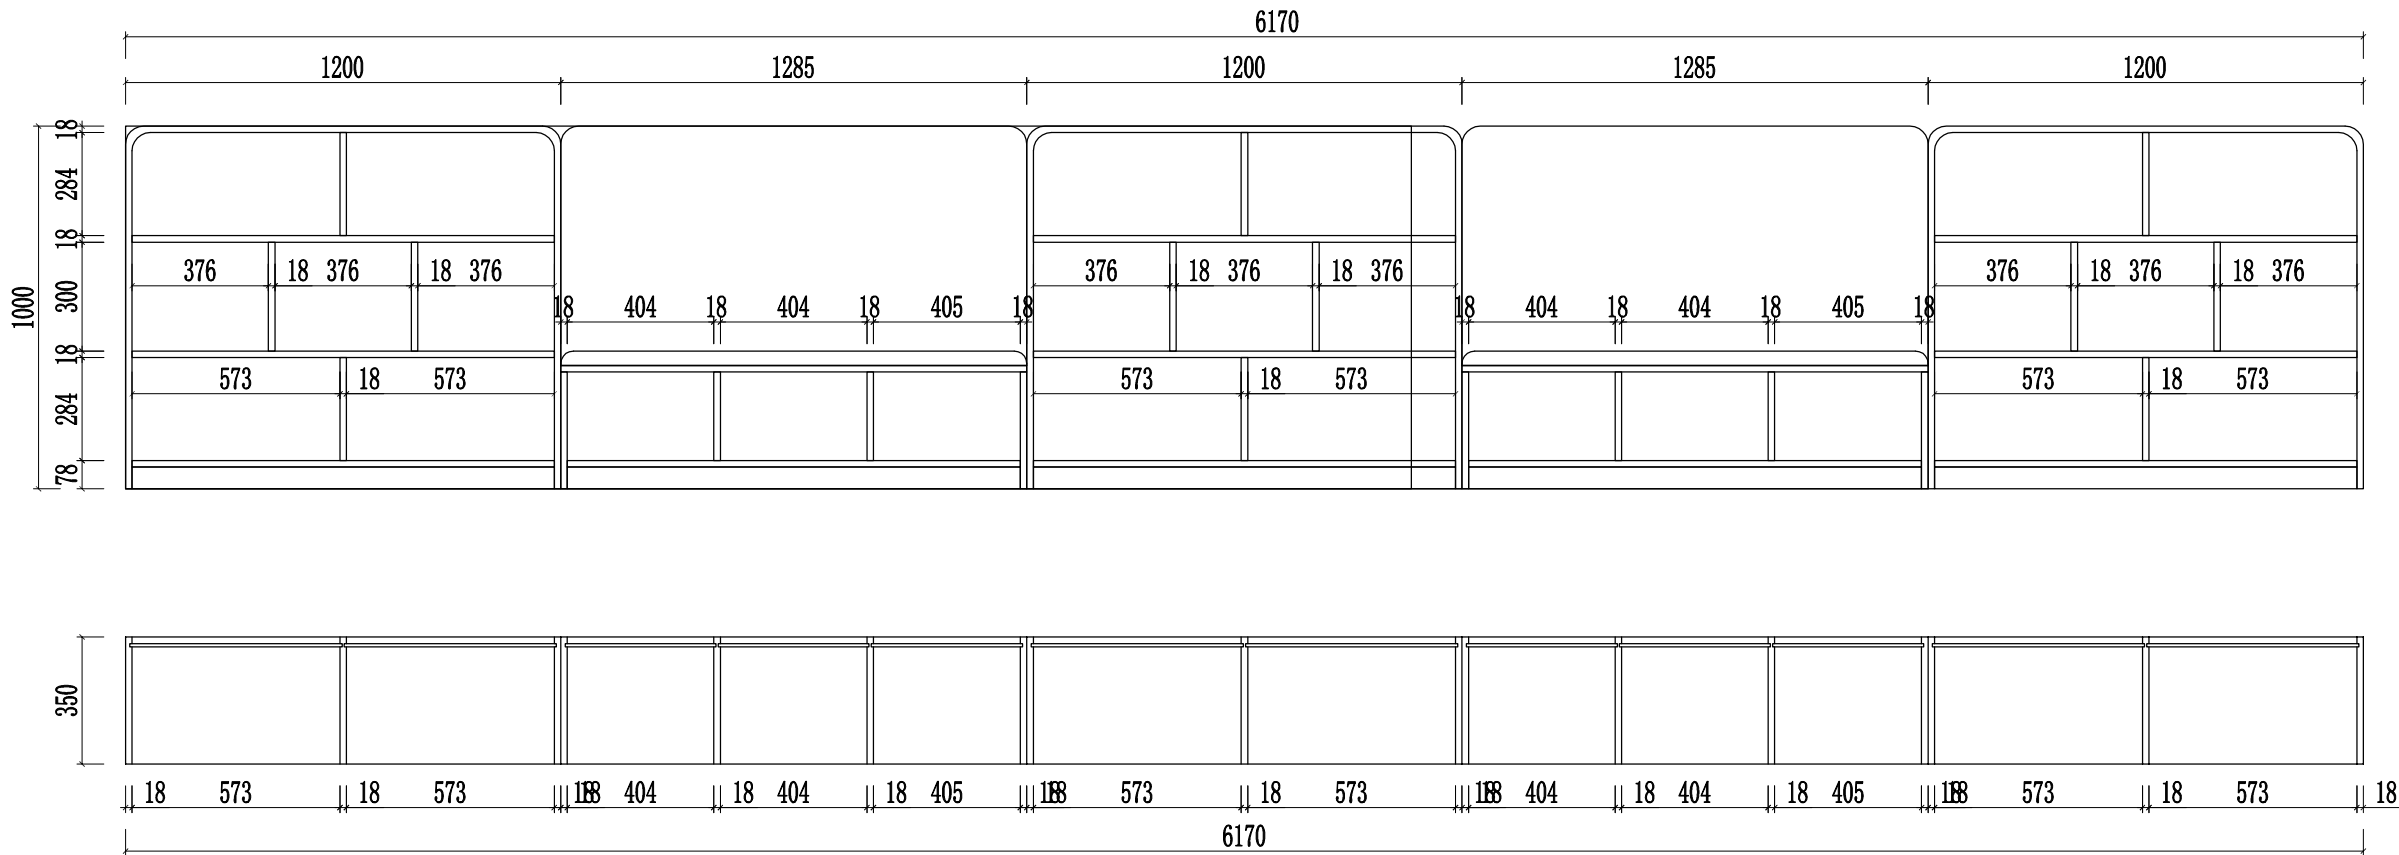

二楼连廊 6号

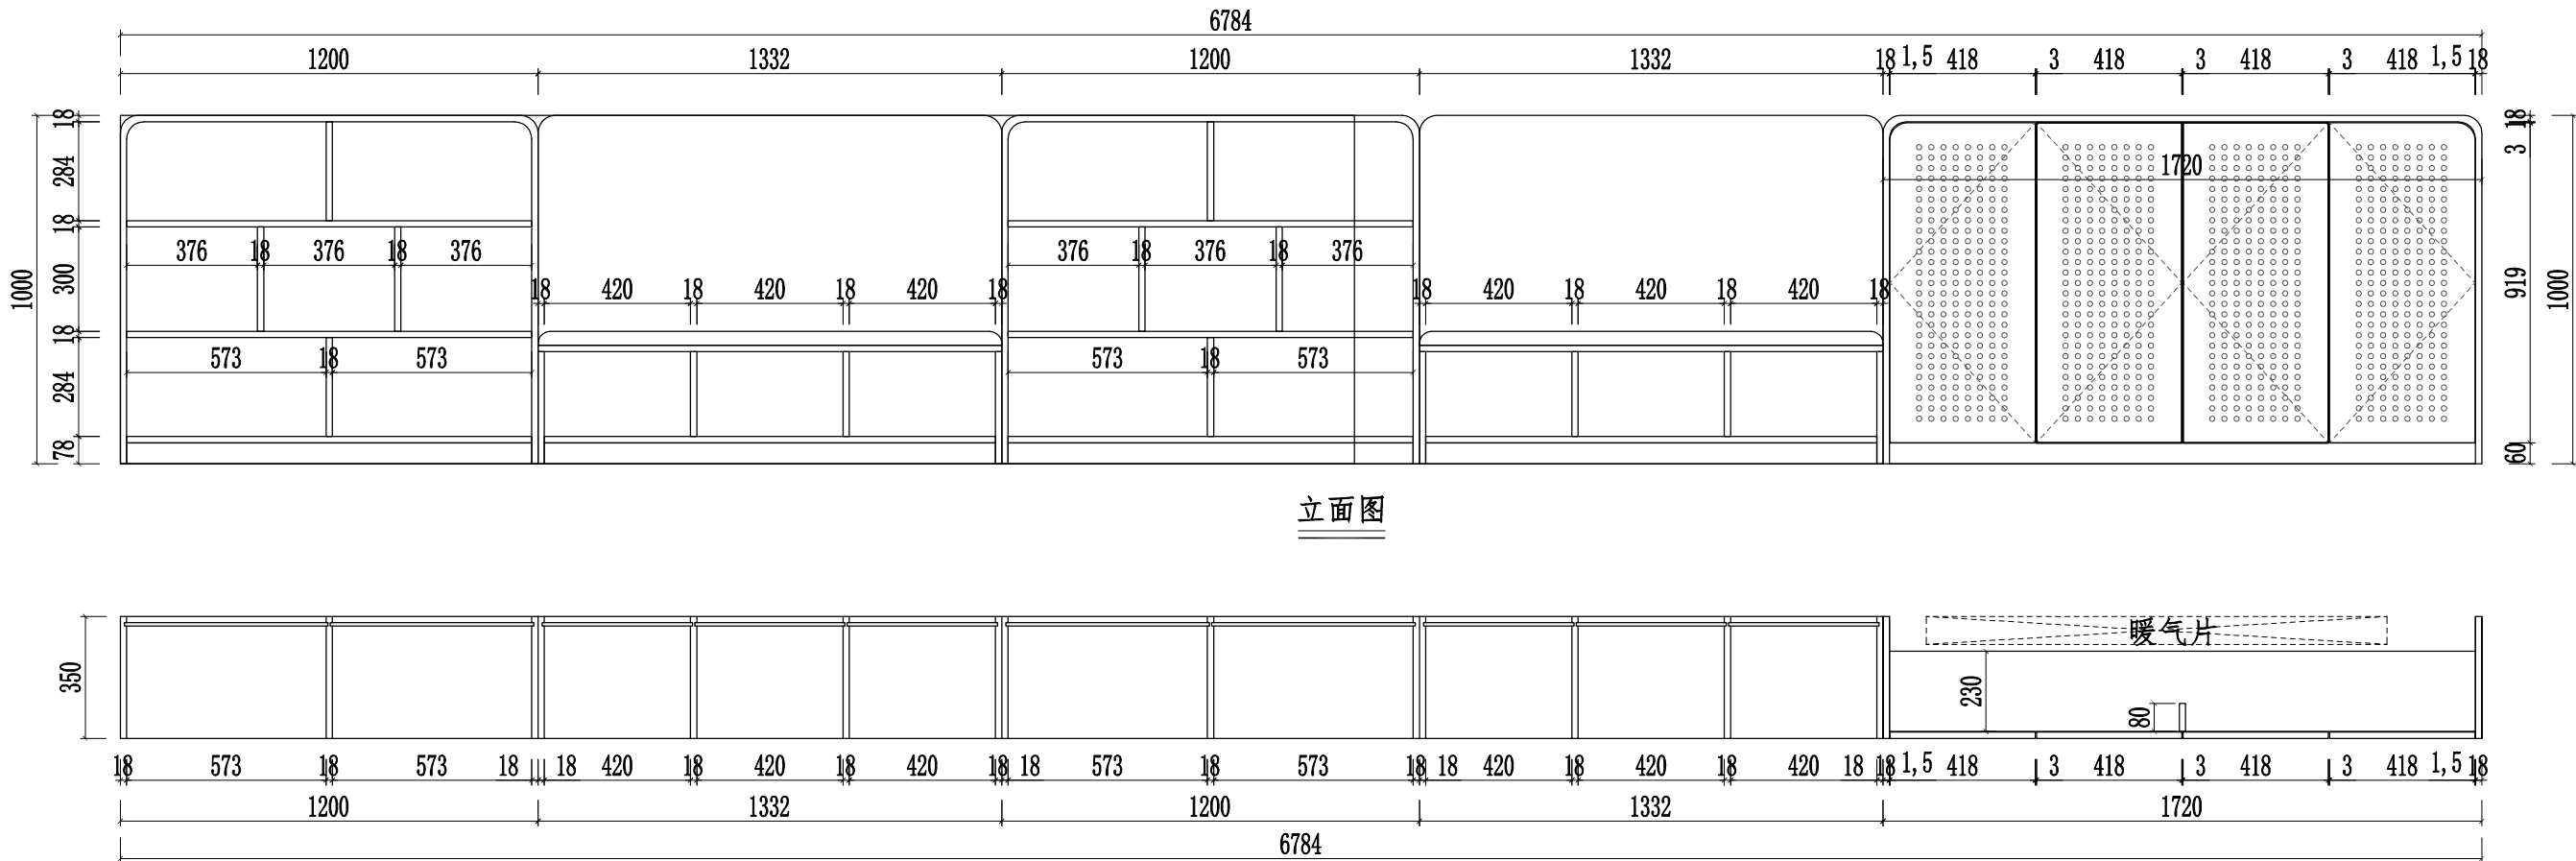

立面图

S1剖面图



订单编号:

SLSJ-0915

项目名称及地址:


第6小学


制图人


电 话 18591769411

审 核

日 期 2025年06月24日

“”表示拆分

“”表示见光

“”表示阴阳角位

声明:

本图经公司技术部设计部处理, 未经本技术部设计部的书面批准, 不得复印与涂改其规格, 否则后果自负。

其规格尺寸按图所示数据为准
所有尺寸为安装外完成面尺寸
除特别注明外, 所有尺寸是以毫米为单位

图纸名称:

平面布置图

区 域

区域编号


数 量

图 号 *****

页 码 第 10 页

共 页 共 37 页

客户确认签名:

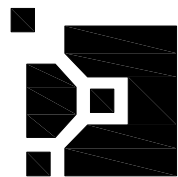

订单编号:

SLSJ-0915

项目名称及地址:


第6小学


制图人


电 话 18591769411

审 核

日 期 2025年06月24日

“”表示拆分

“”表示见光

“”表示阴阳角位

声明:

本图经
公司技术部设计部处理, 未经
本技术部设计部的书面批准,
不得复印与涂改其规格, 否则
后果自负。

其规格尺寸按图所示数据为准
所有尺寸为安装外完成面尺寸
除特别注明外, 所有尺寸是以毫米为单位

图纸名称:

平面布置图

区 域

区域编号


数 量

图 号 *****

页 码 第 11 页

共 页 共 37 页



客户确认签名:

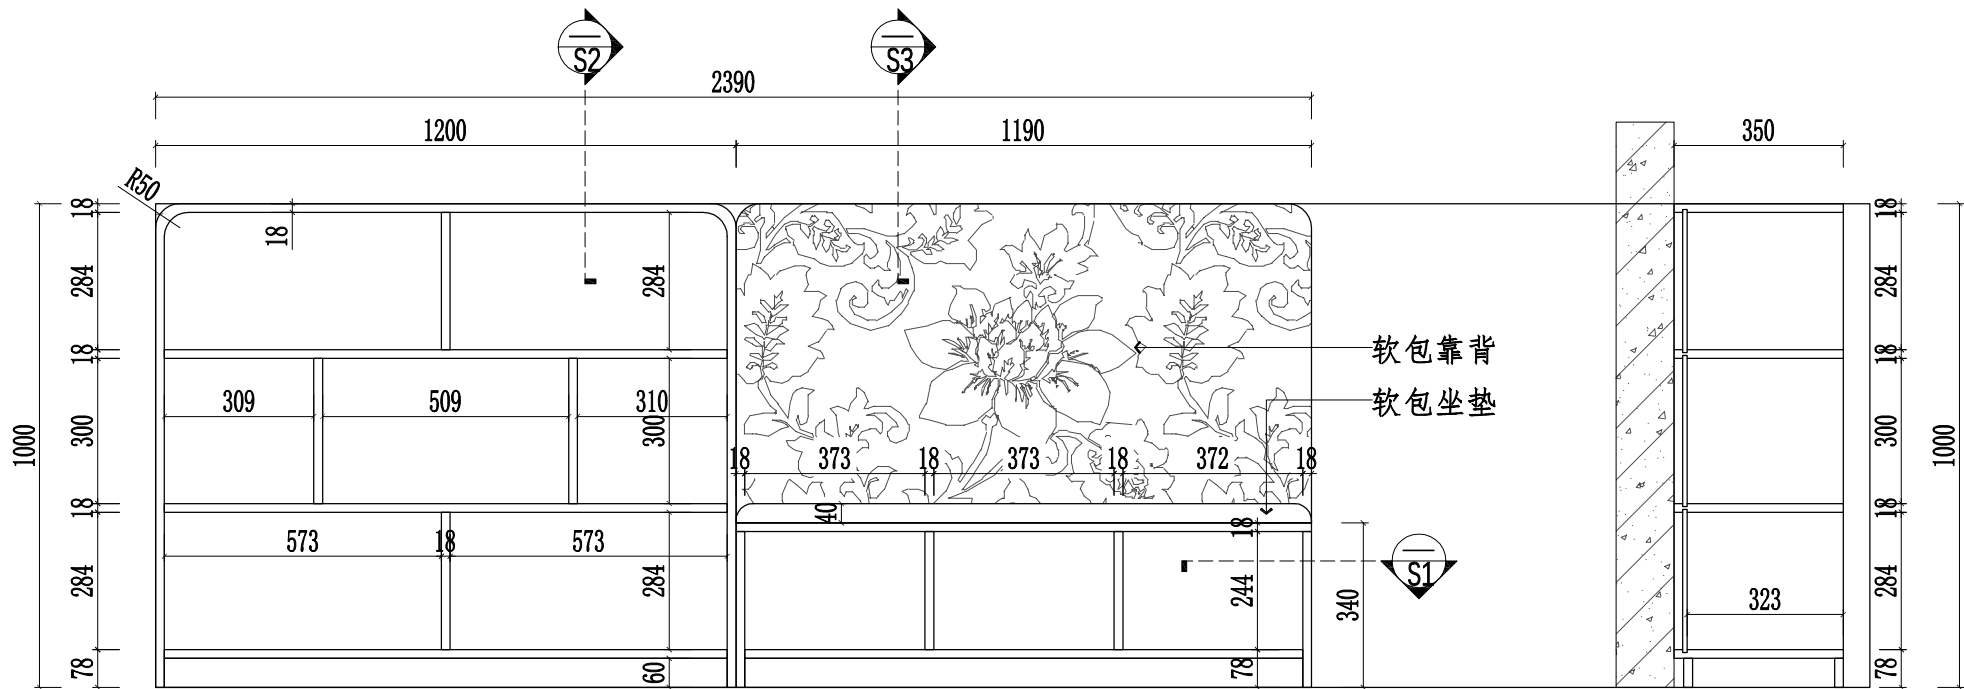


立面图

S2剖面图

S3剖面图

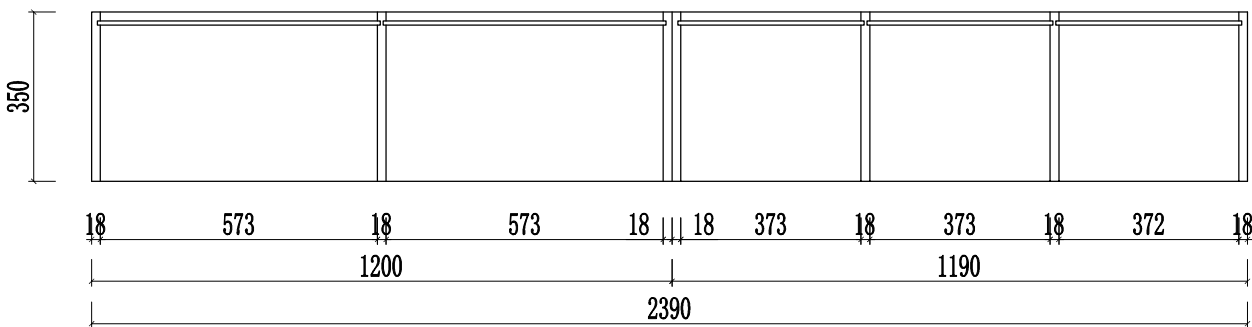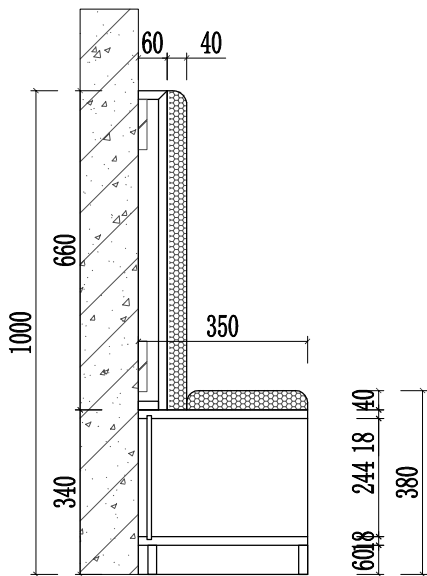

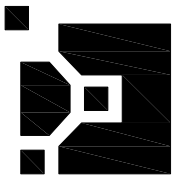


S1剖面图



订单编号：
SLSJ-0915

项目名称及地址：
第6小学

制图人	
电 话	18591769411
审 核	
日 期	2025年06月24日

- “”表示拆分
- “”表示见光
- “”表示阴阳角位

声明:

本图经
公司技术部设计部处理，未经
本技术部设计部的书面批准，
不得复印与涂改其规格，否则
后果自负。


其规格尺寸按图所示数据为准
所有尺寸为安装外完成面尺寸
除特别注明外，所有尺寸是以毫米为单位

图纸名称：


平面布置图

区 域	
区域编号	
数 量	
图 号	*****
页 码	第 12 页
共 页	共 37 页


客户确认签名：

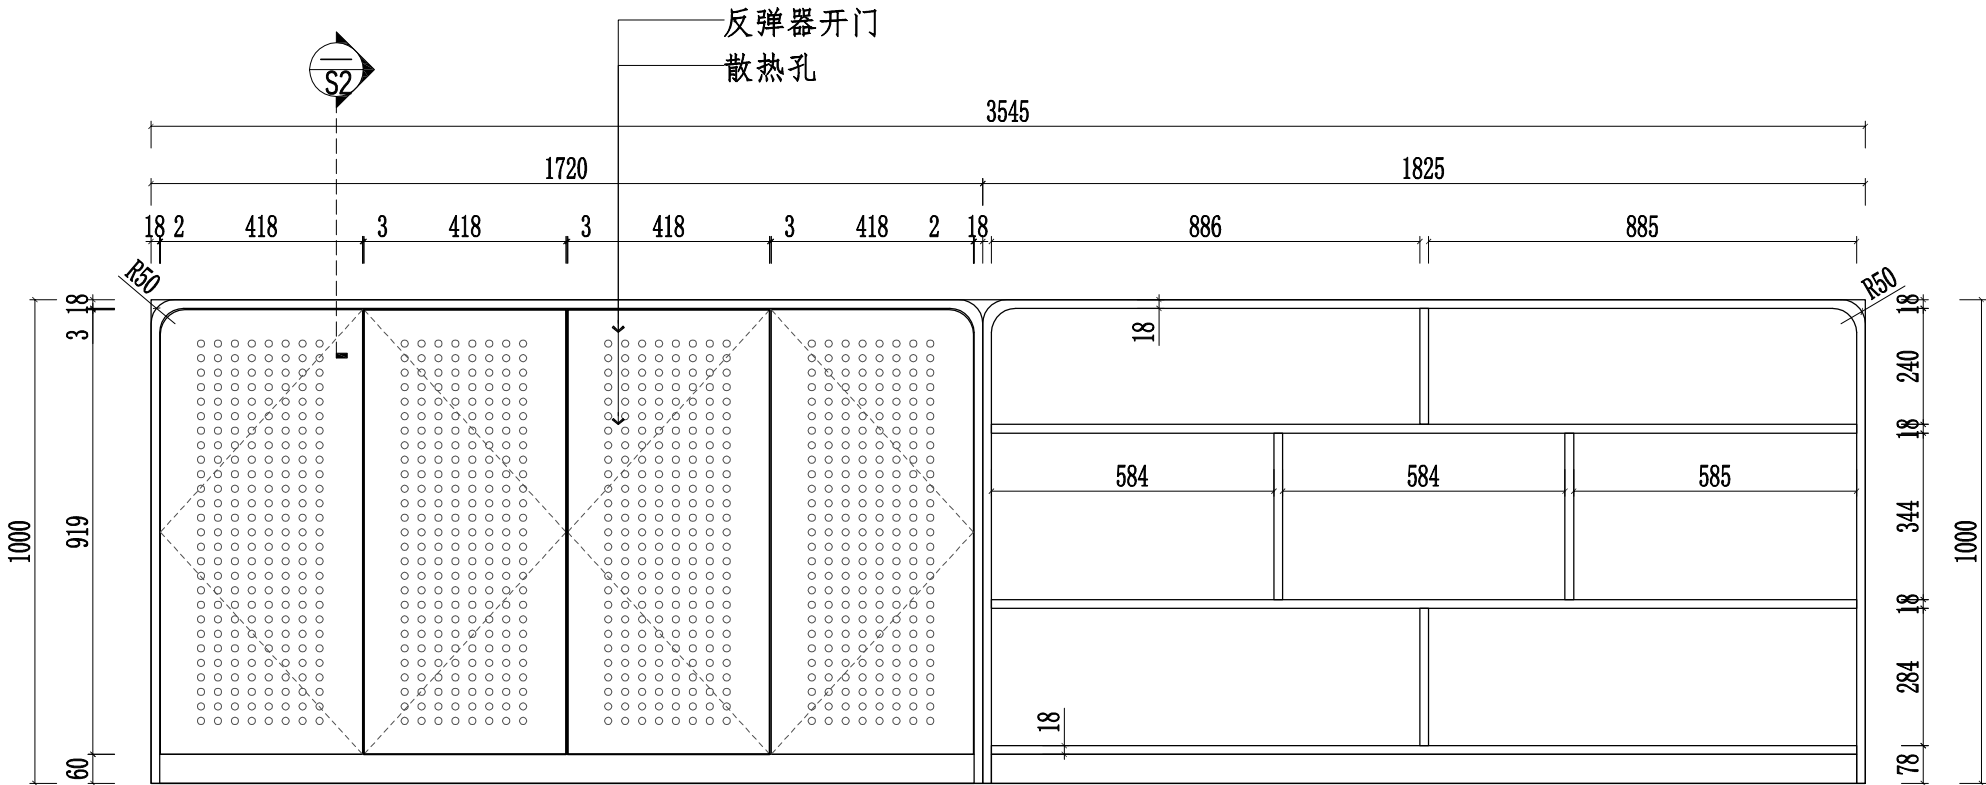

立面图

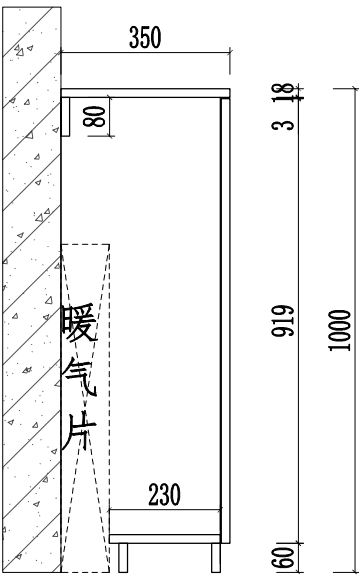


S2剖面图

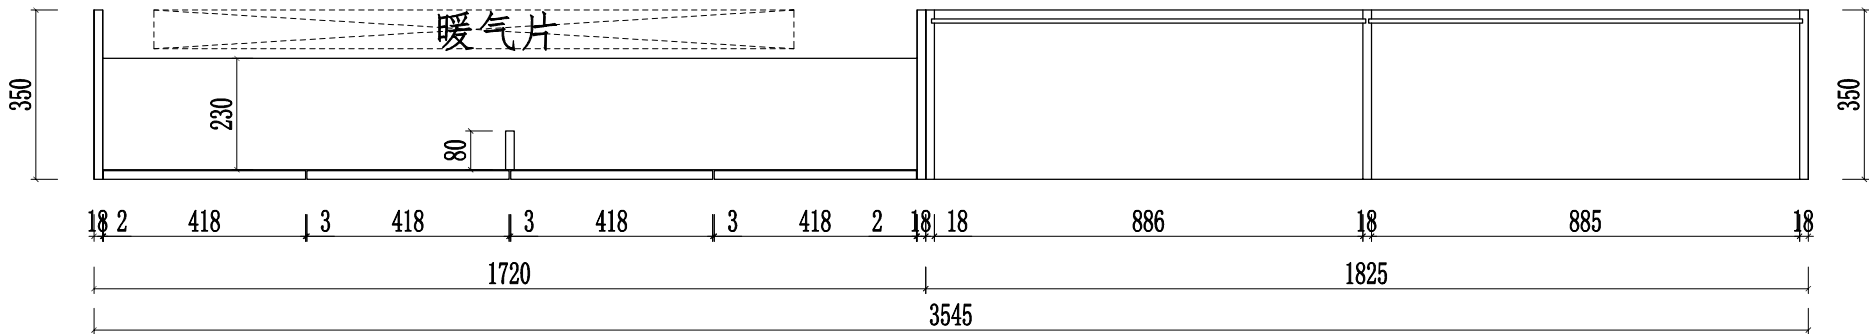


S1剖面图

二楼连廊 3号

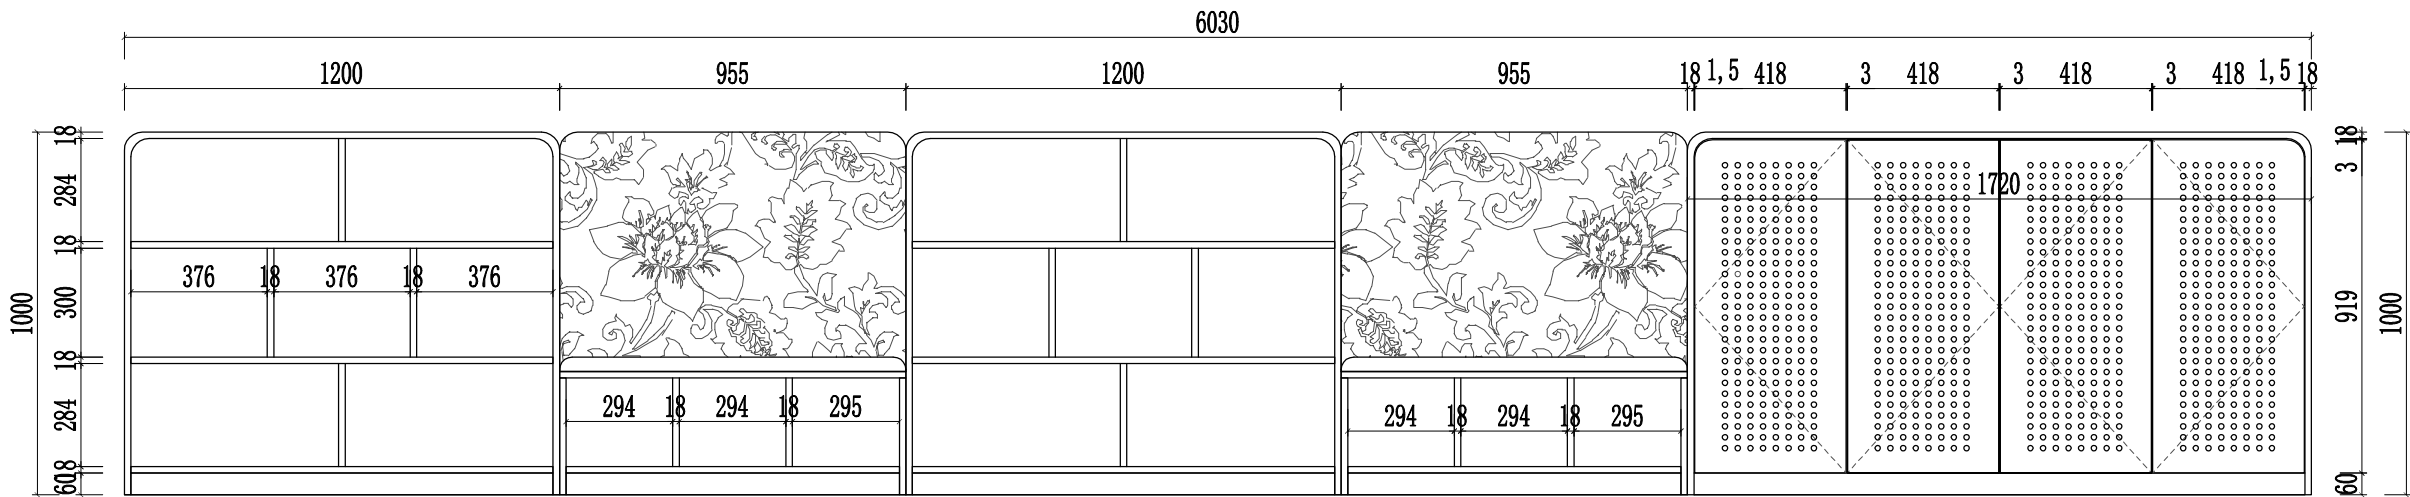


立面图

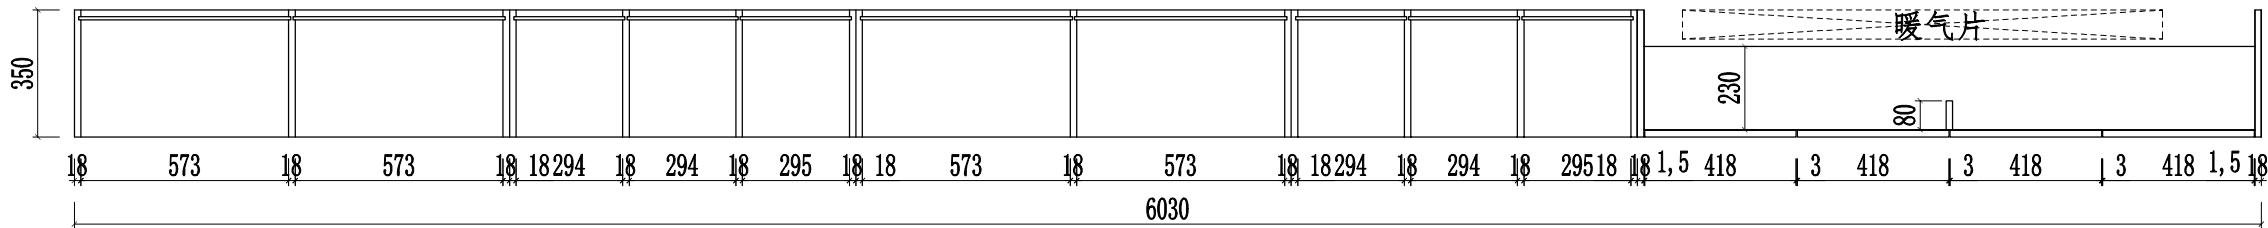


S1剖面图


二楼连廊 4号

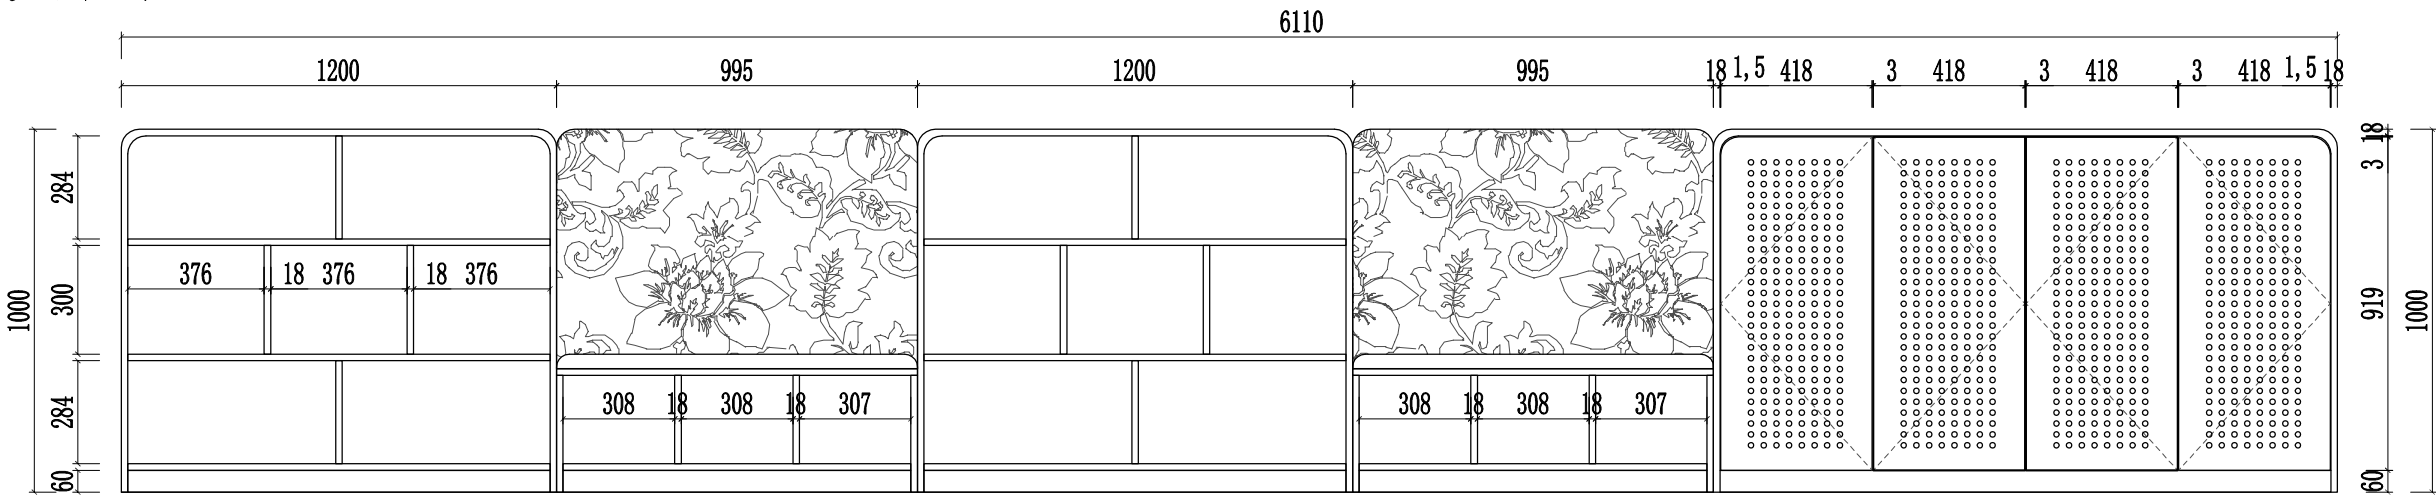

立面图

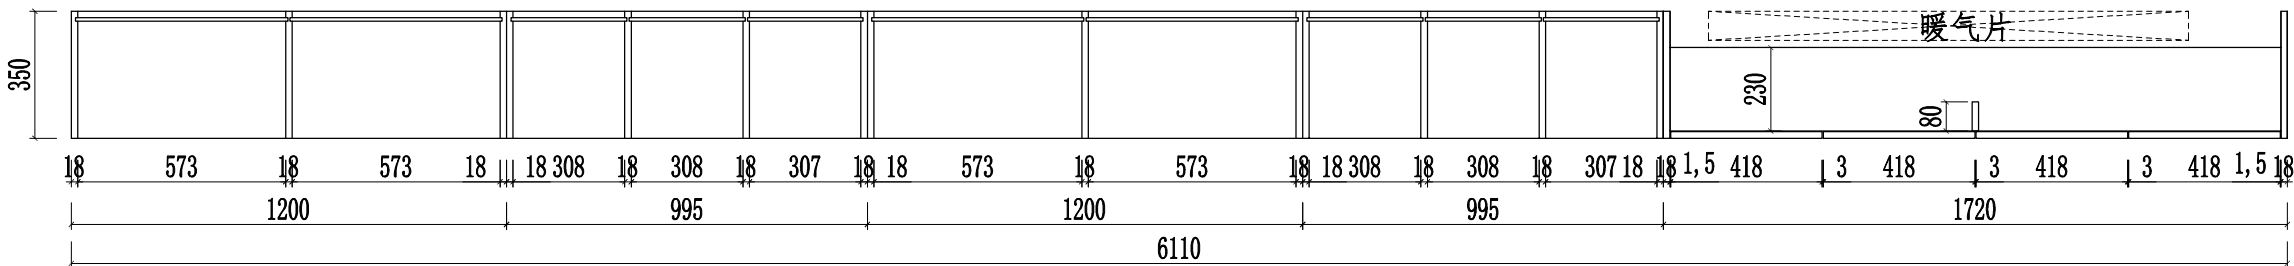

S1剖面图

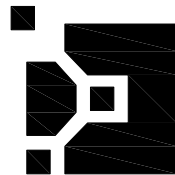

订单编号:

SLSJ-0915

项目名称及地址:

第6小学

制图人


电 话


18591769411


审 核

日 期

2025年06月24日

“”表示拆分

“”表示见光

“”表示阴阳角位

声明:

本图经公司技术部设计部处理, 未经本技术部设计部的书面批准, 不得复印与涂改其规格, 否则后果自负。

其规格尺寸按图所示数据为准
所有尺寸为安装外完成面尺寸
除特别注明外, 所有尺寸是以毫米为单位

图纸名称:

平面布置图

区 域

区域编号

数 量

图 号

页 码


第 13 页

共 页


共 37 页

客户确认签名:

二楼连廊 5号

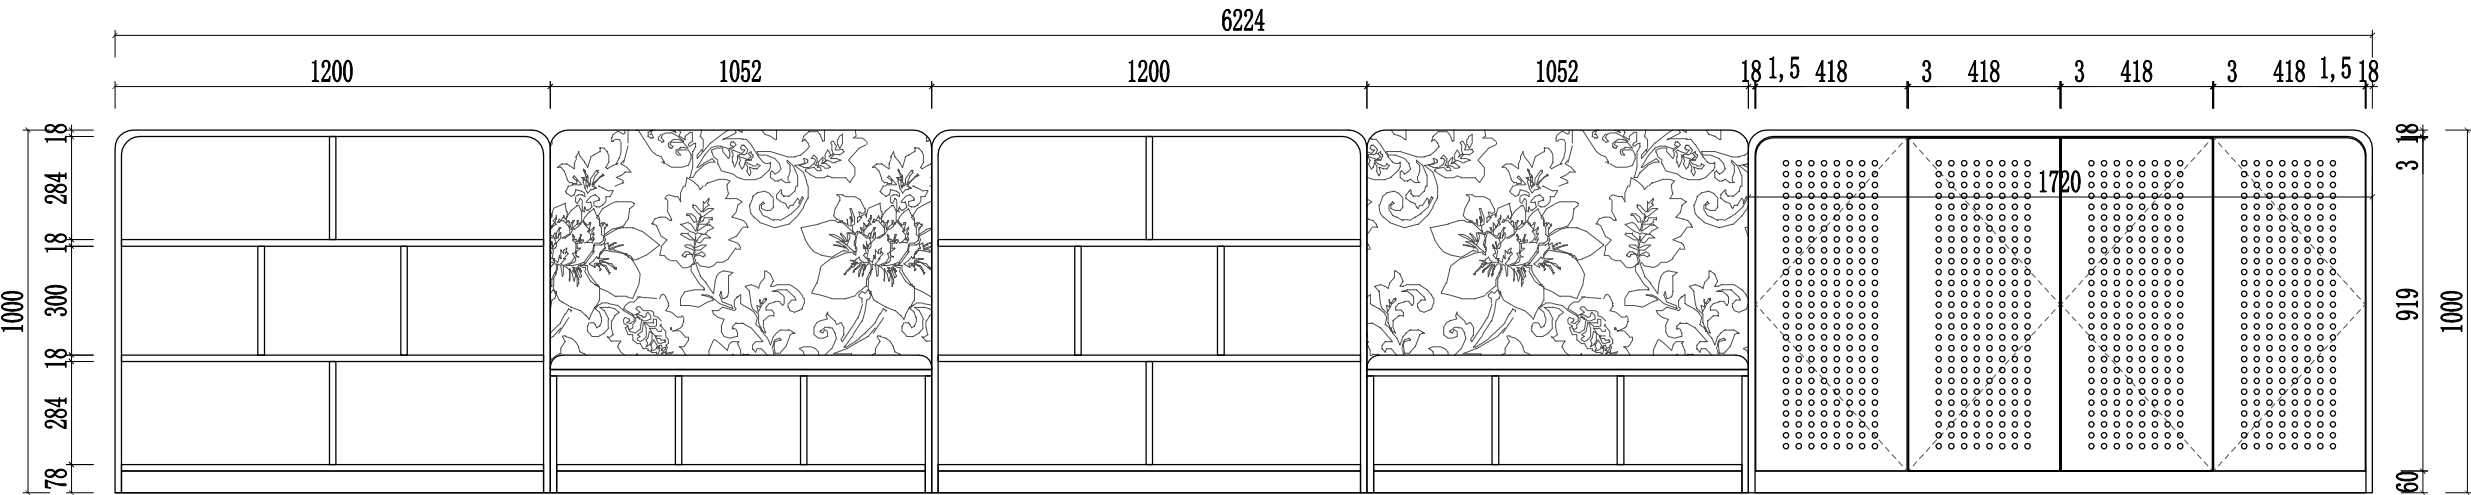


立面图

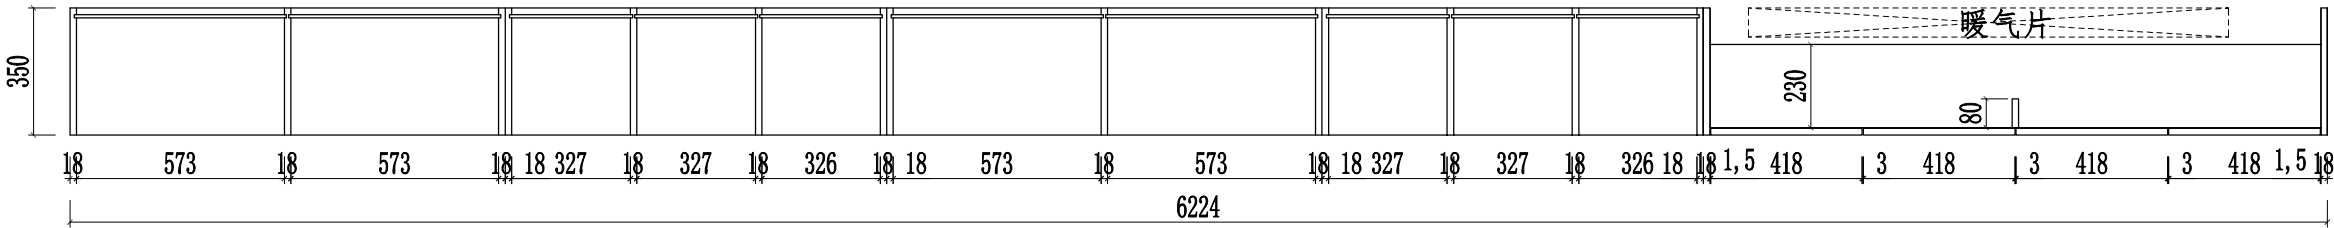


S1剖面图


二楼连廊 6号

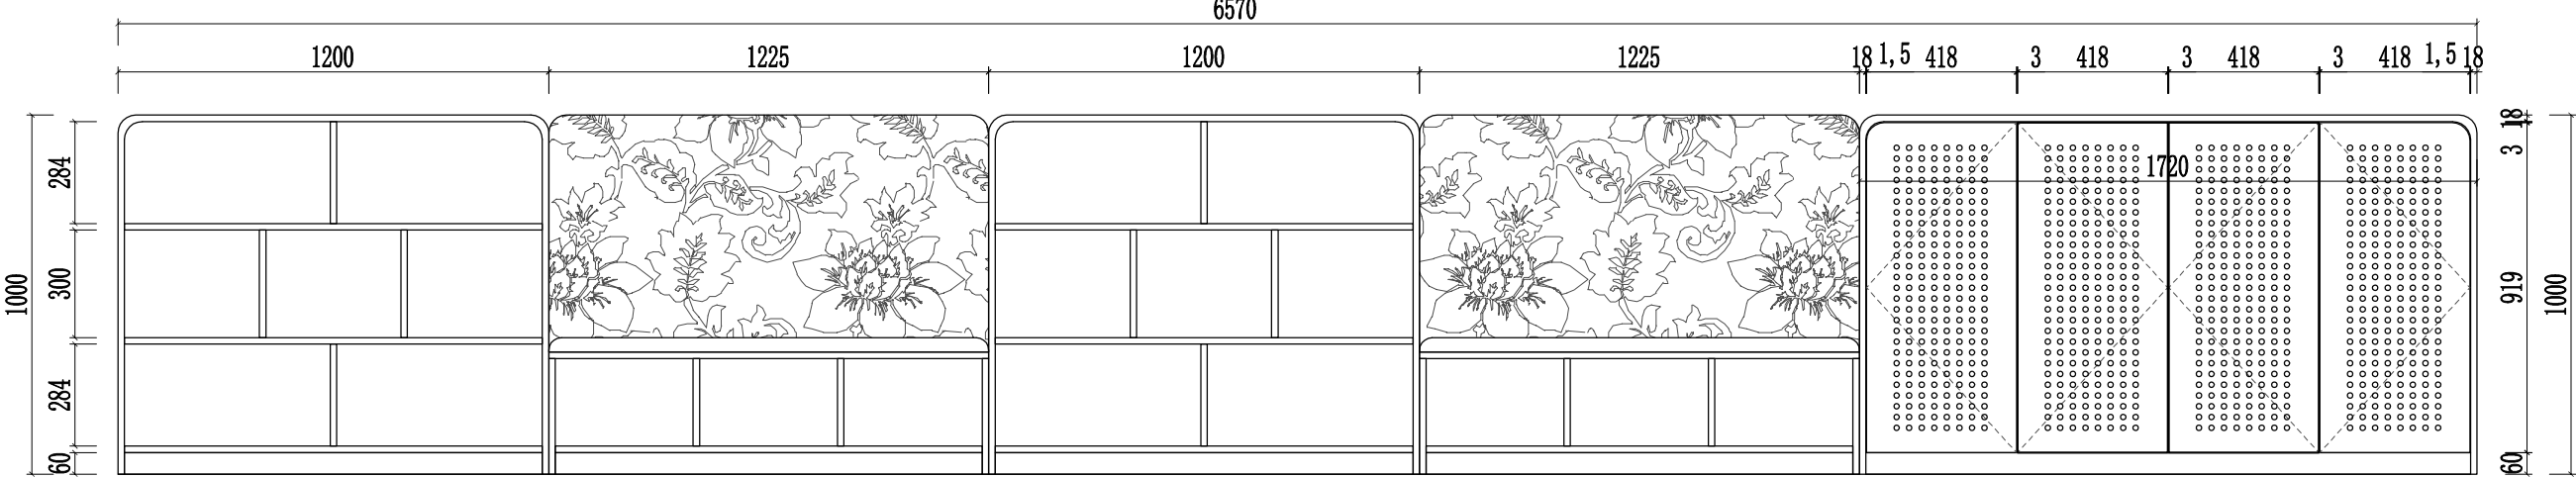

立面图

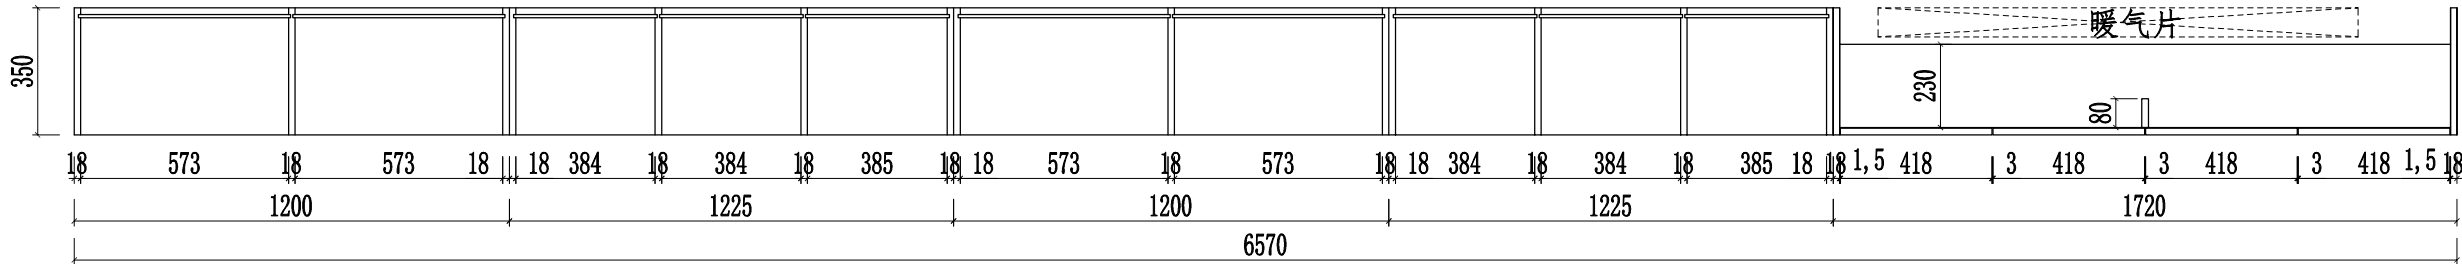

S1剖面图

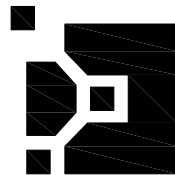

订单编号:

SLSJ-0915

项目名称及地址:

第6小学

制图人

电 话


18591769411


审 核

日 期

2025年06月24日

“”表示拆分

“”表示见光

“”表示阴阳角位

声明:

本图经公司技术部设计部处理, 未经本技术部设计部的书面批准, 不得复印与涂改其规格, 否则后果自负。

其规格尺寸按图所示数据为准
所有尺寸为安装外完成面尺寸
除特别注明外, 所有尺寸是以毫米为单位

图纸名称:

平面布置图

区 域

区域编号

数 量

图 号

页 码


第 14 页

共 页


共 37 页

客户确认签名:


三楼连廊 5号

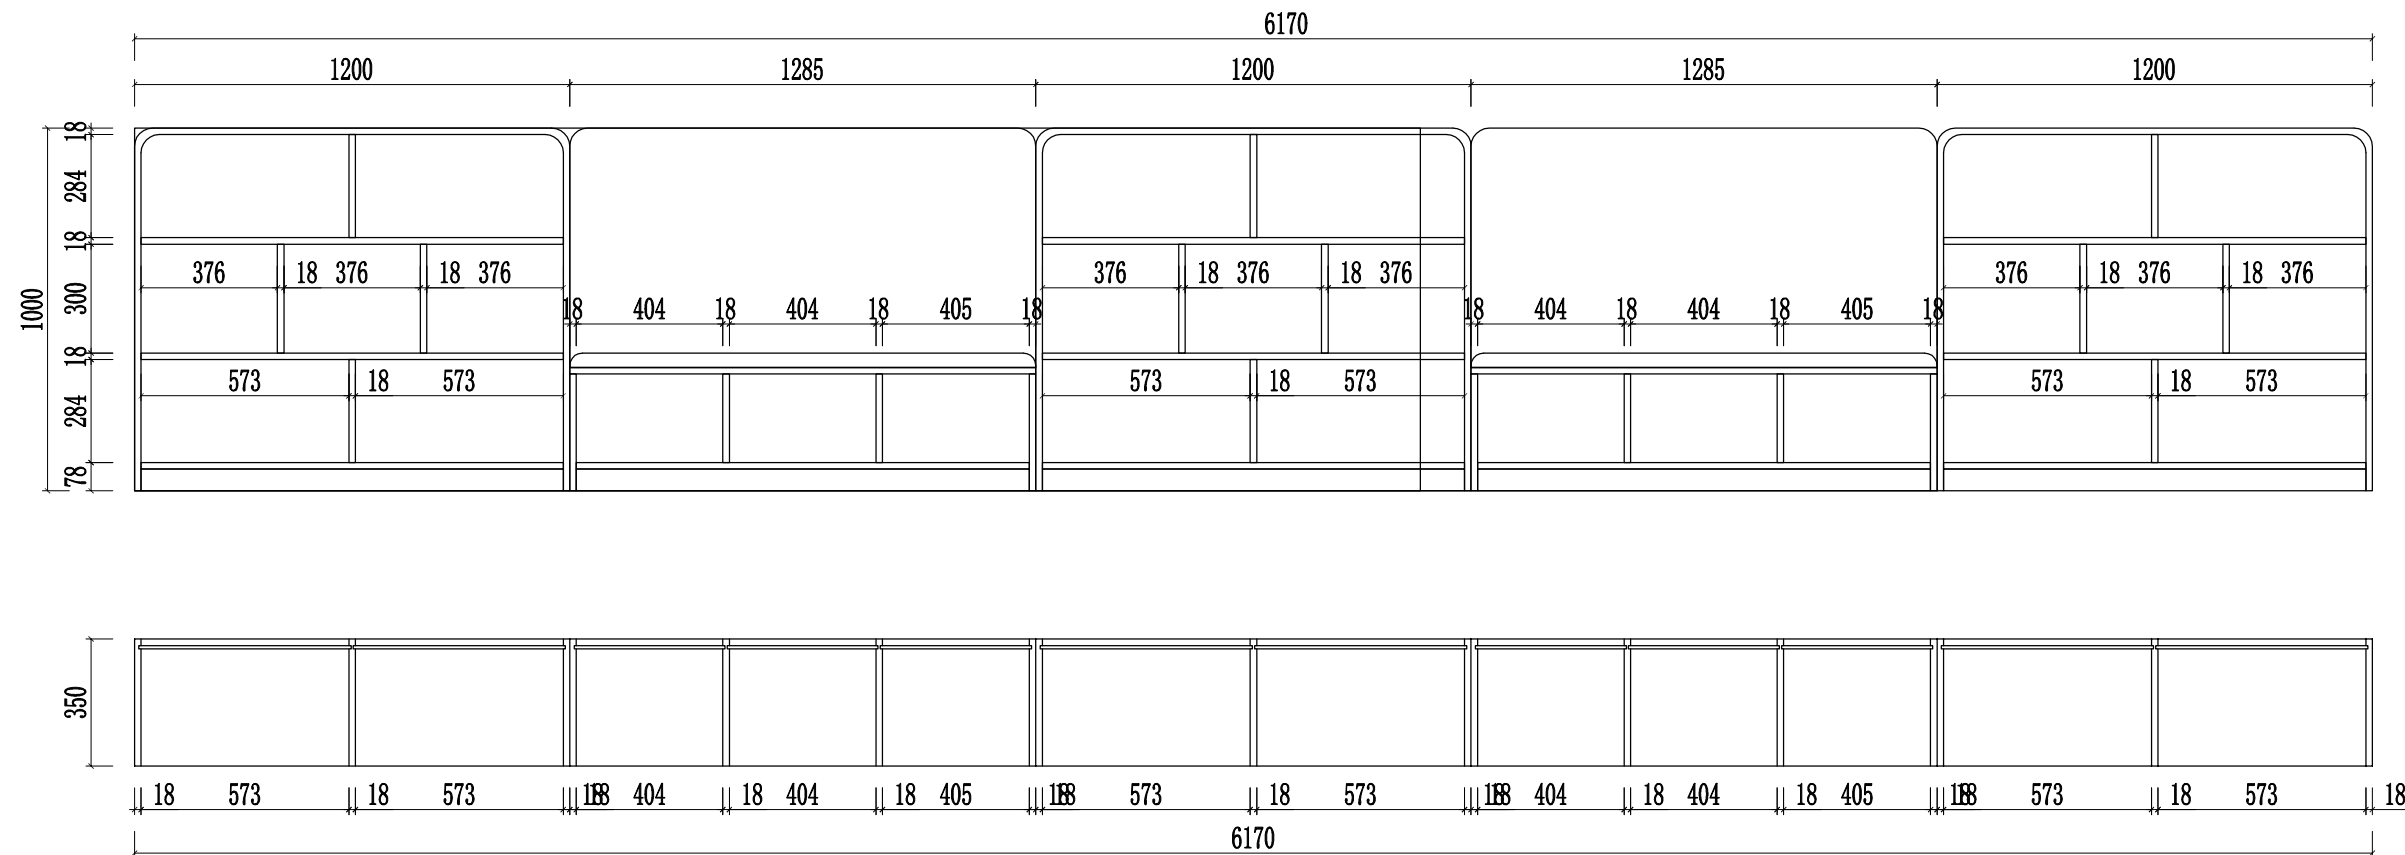

三楼连廊 6号

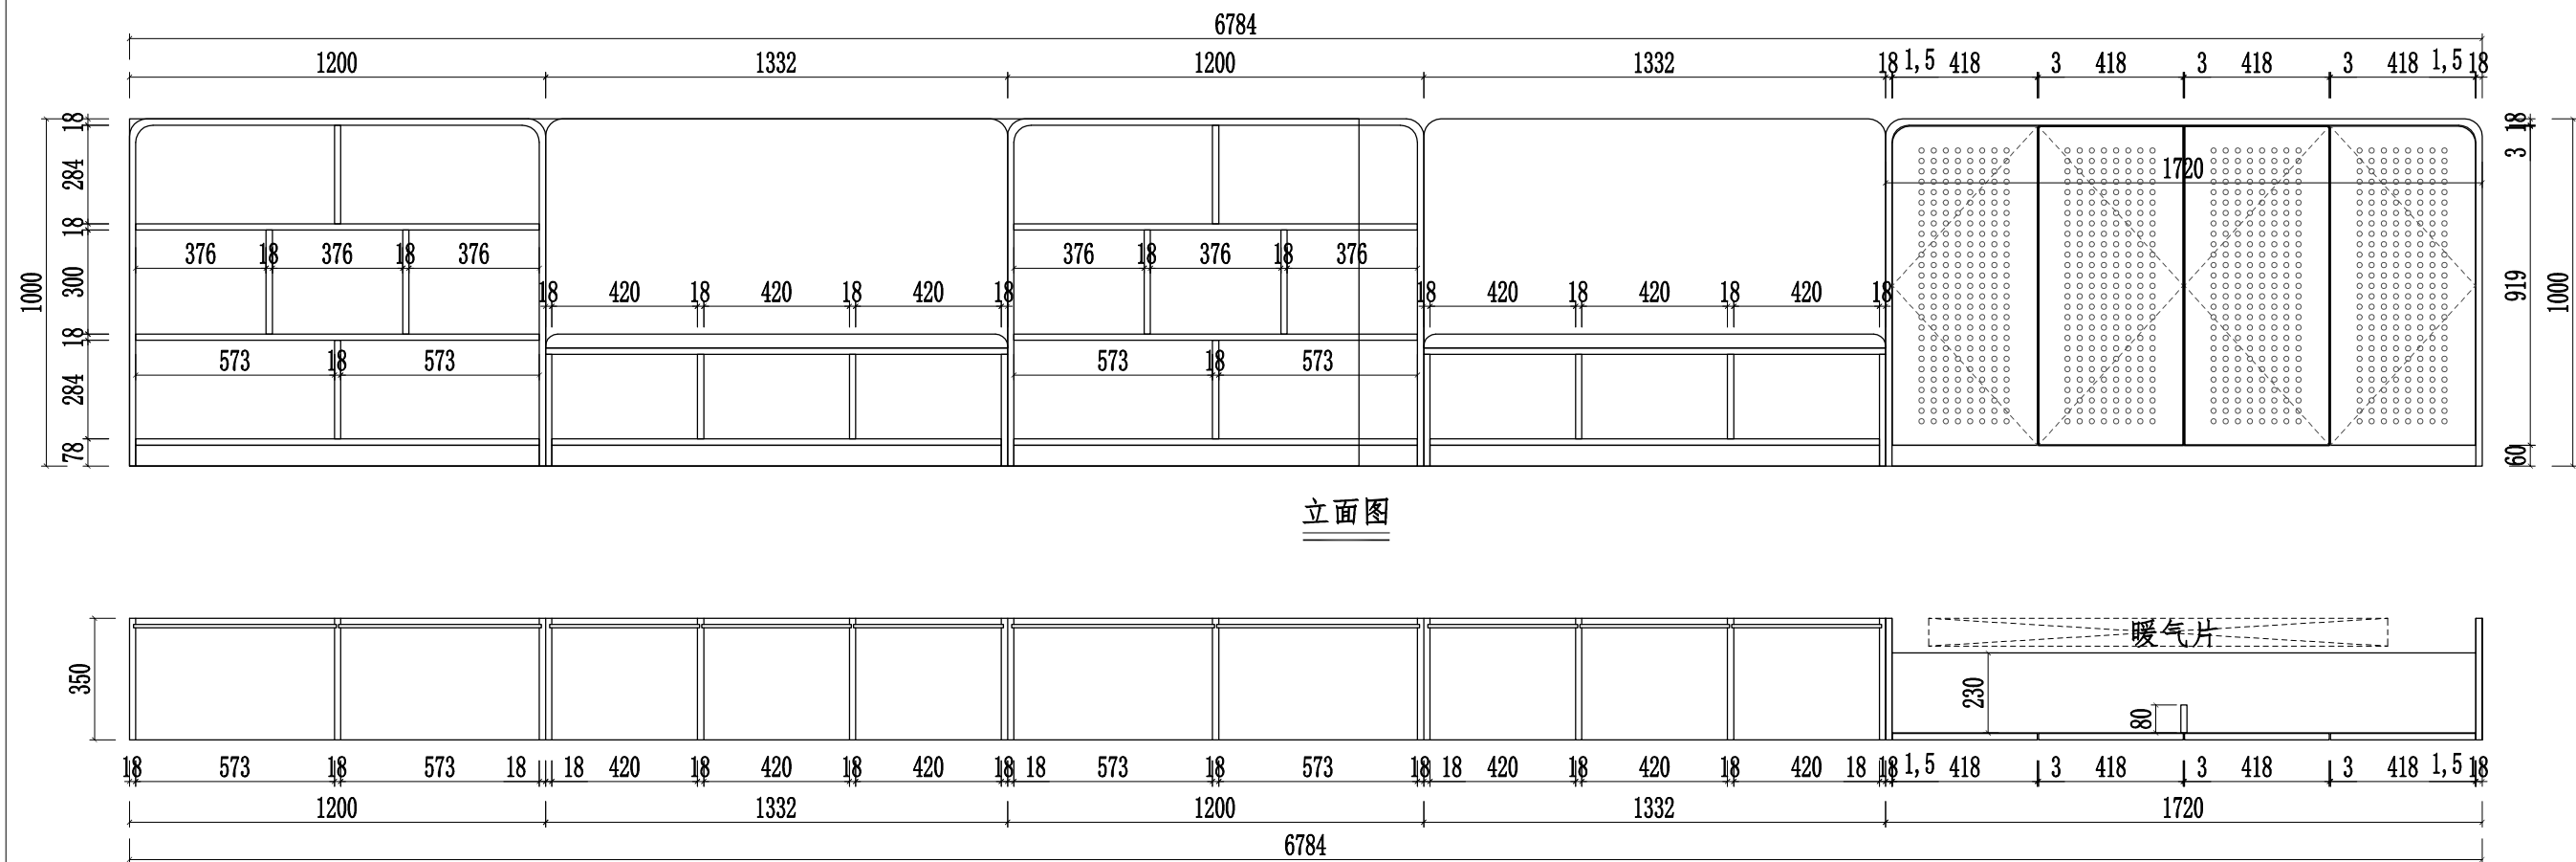

S1剖面图

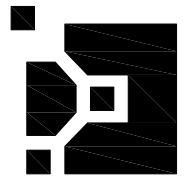

订单编号:

SLSJ-0915

项目名称及地址:

第6小学


制图人


电 话	18591769411
-----	-------------

审 核

日期	2025年06月24日
----	-------------

“ ”表示拆分

“  ”表示见光

“  ”表示阴阳角位

声明:

本图经
公司技术部设计部处理，未经
本技术部设计部的书面批准，
不得复印与涂改其规格，否则
后果自负。

其规格尺寸按图所示数据为准
所有尺寸为安装外完成面尺寸
除特别注明外,所有尺寸是以毫米为单位

图纸名称:

平面布置图

区	域
---	---

区域编号	
------	--

数	量
---	---


图	号	*****
---	---	-------

页 码	第 15 页
-----	--------


共	页	共 37 页
---	---	--------

客户确认签名:

二楼连廊 3号

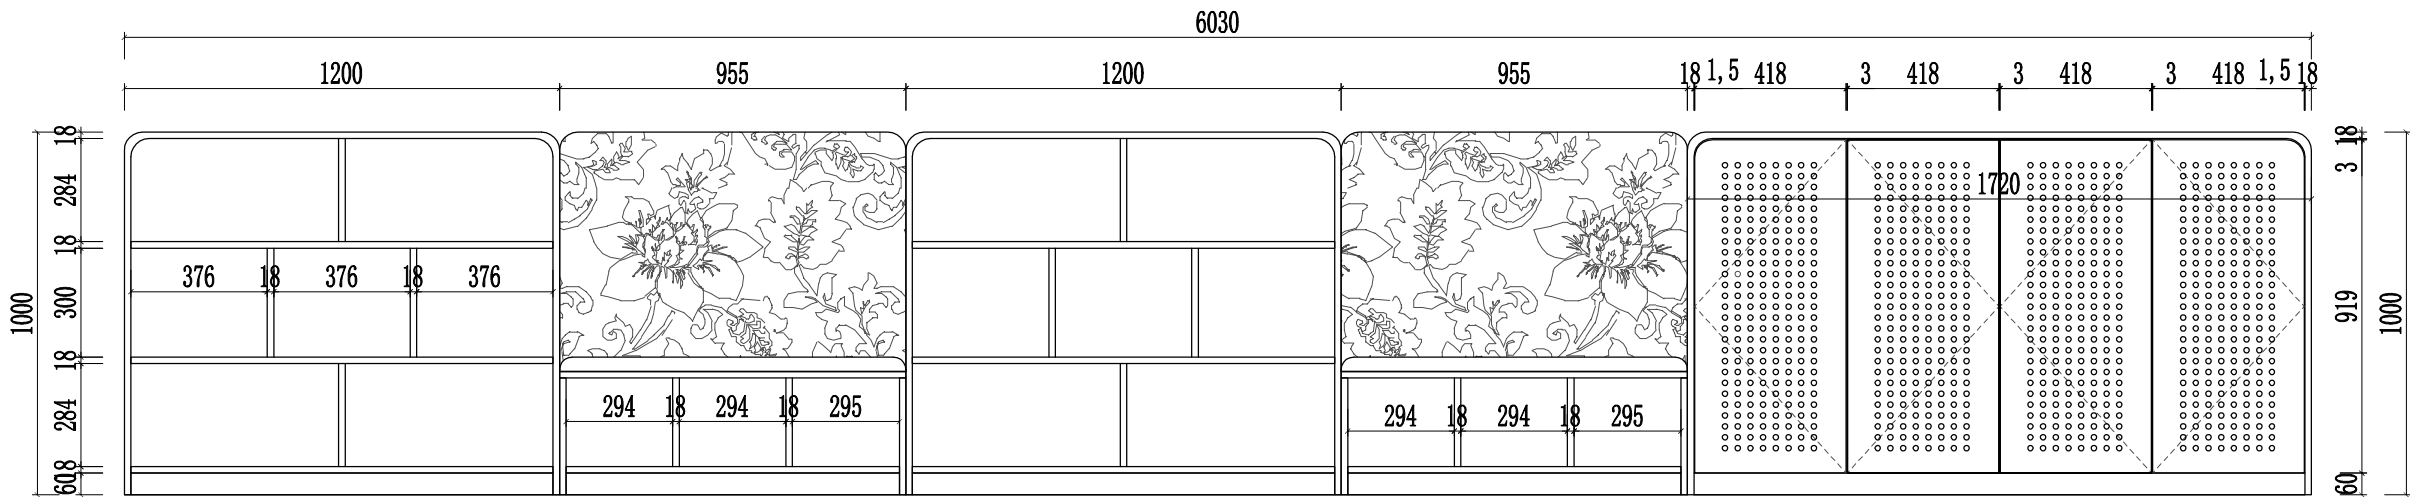


立面图

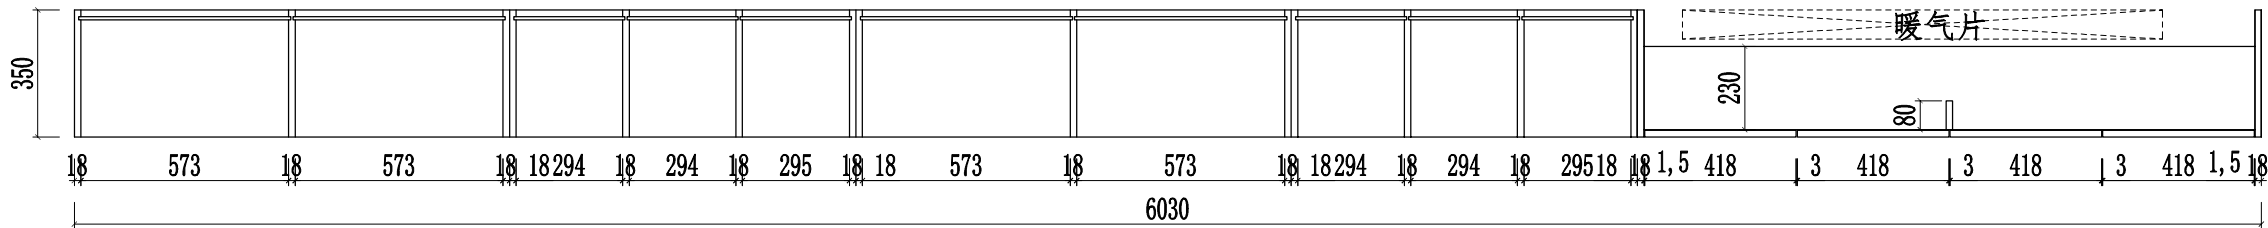


S1剖面图

二楼连廊 4号

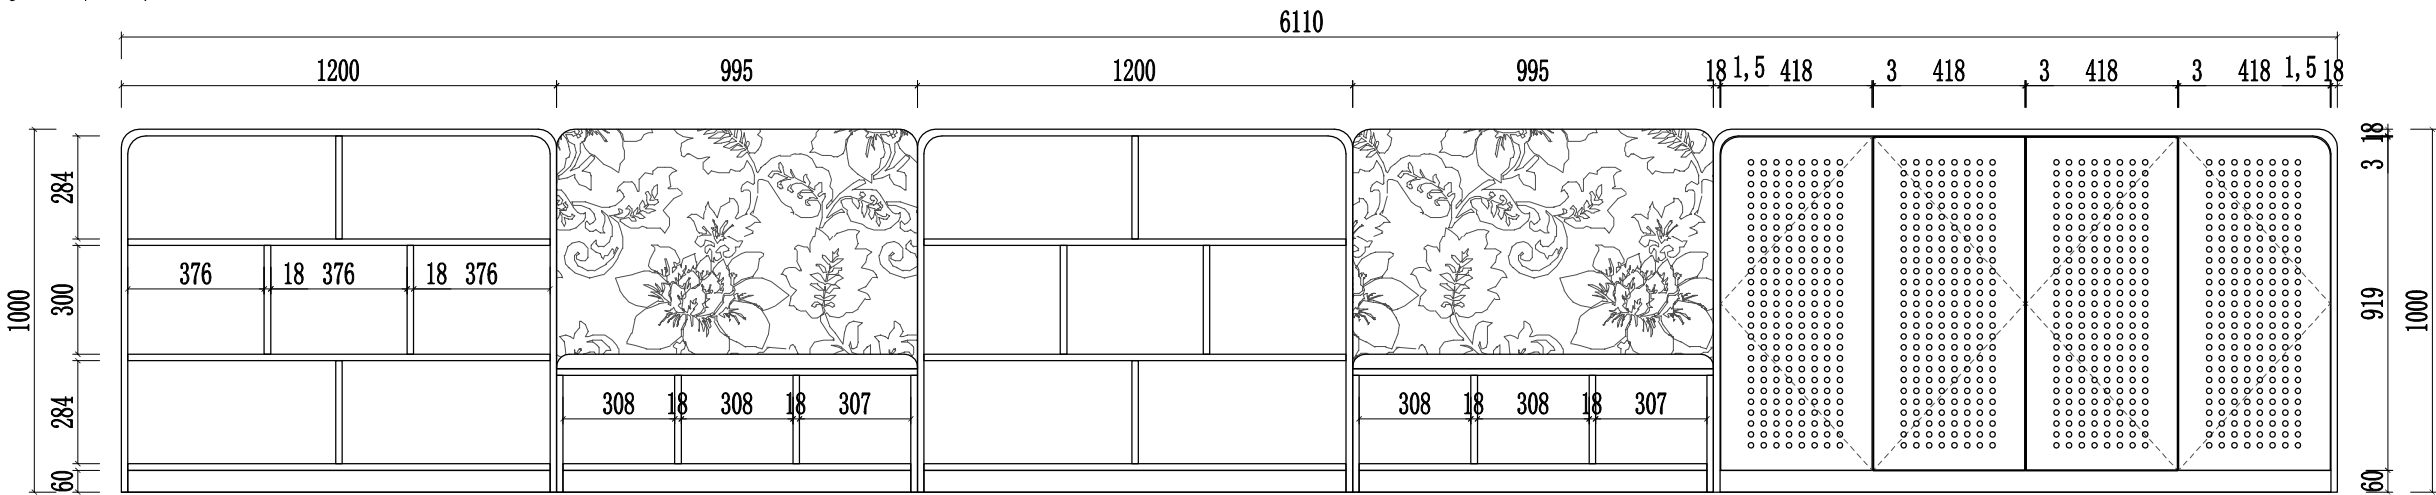

立面图

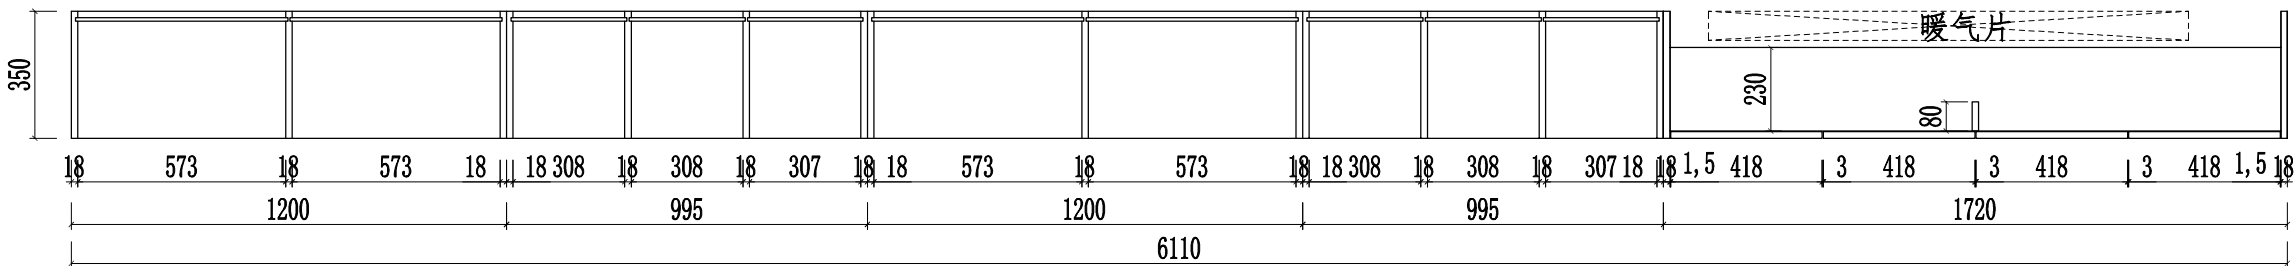

S1剖面图



订单编号:

SLSJ-0915

项目名称及地址:

第6小学

制图人


电 话


18591769411


审 核

日 期

2025年06月24日

“”表示拆分

“”表示见光

“”表示阴阳角位

声明:

本图经公司技术部设计部处理, 未经本技术部设计部的书面批准, 不得复印与涂改其规格, 否则后果自负。

其规格尺寸按图所示数据为准
所有尺寸为安装外完成面尺寸
除特别注明外, 所有尺寸是以毫米为单位

图纸名称:

平面布置图

区 域

区域编号

数 量

图 号

页 码


第 16 页

共 页


共 37 页

客户确认签名:

二楼连廊 5号

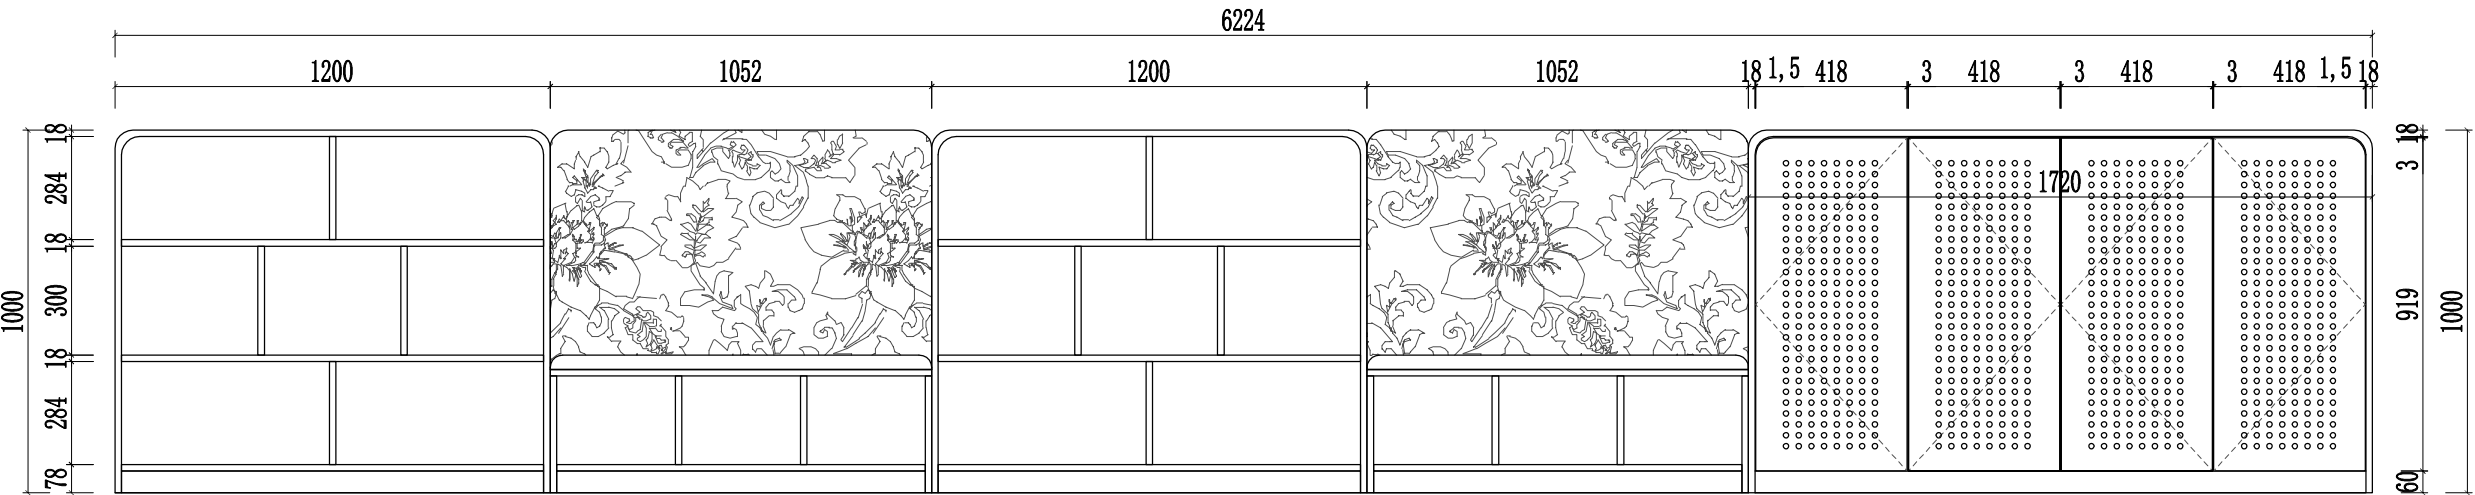


立面图

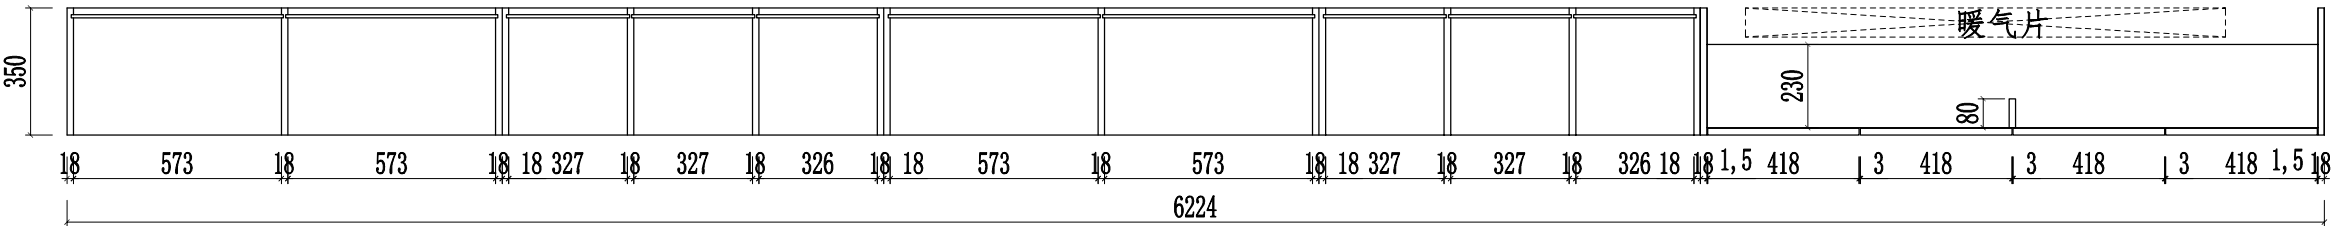


S1剖面图


二楼连廊 6号

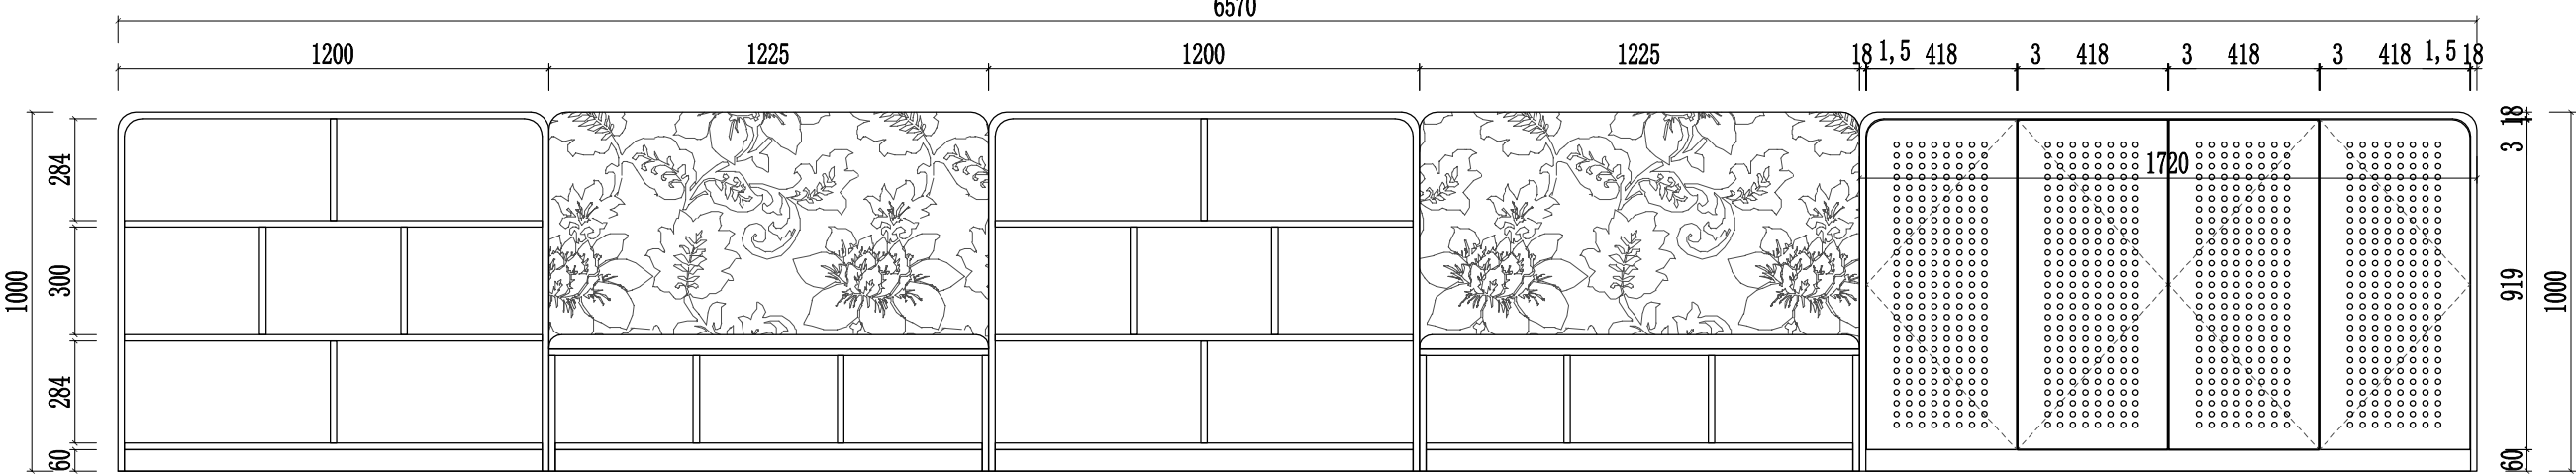

立面图

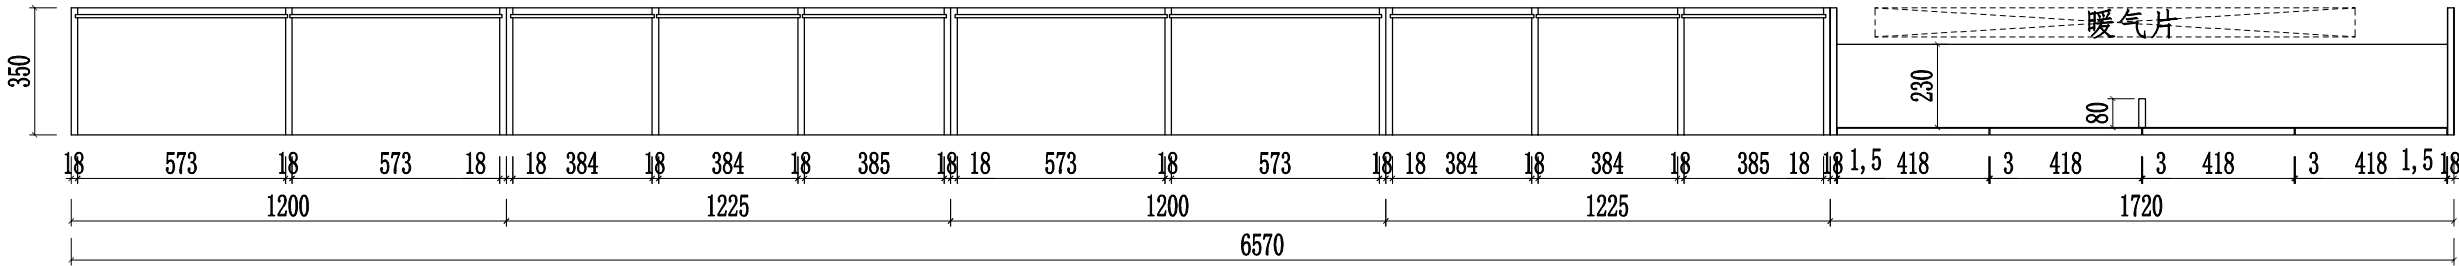

S1剖面图

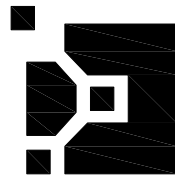

订单编号:

SLSJ-0915

项目名称及地址:

第6小学

制图人


电 话


18591769411


审 核

日 期

2025年06月24日

“”表示拆分

“”表示见光

“”表示阴阳角位

声明:

本图经公司技术部设计部处理, 未经本技术部设计部的书面批准, 不得复印与涂改其规格, 否则后果自负。

其规格尺寸按图所示数据为准
所有尺寸为安装外完成面尺寸
除特别注明外, 所有尺寸是以毫米为单位

图纸名称:

平面布置图

区 域

区域编号

数 量

图 号

页 码


第 17 页

共 页



共 37 页

客户确认签名:

三楼连廊 8号

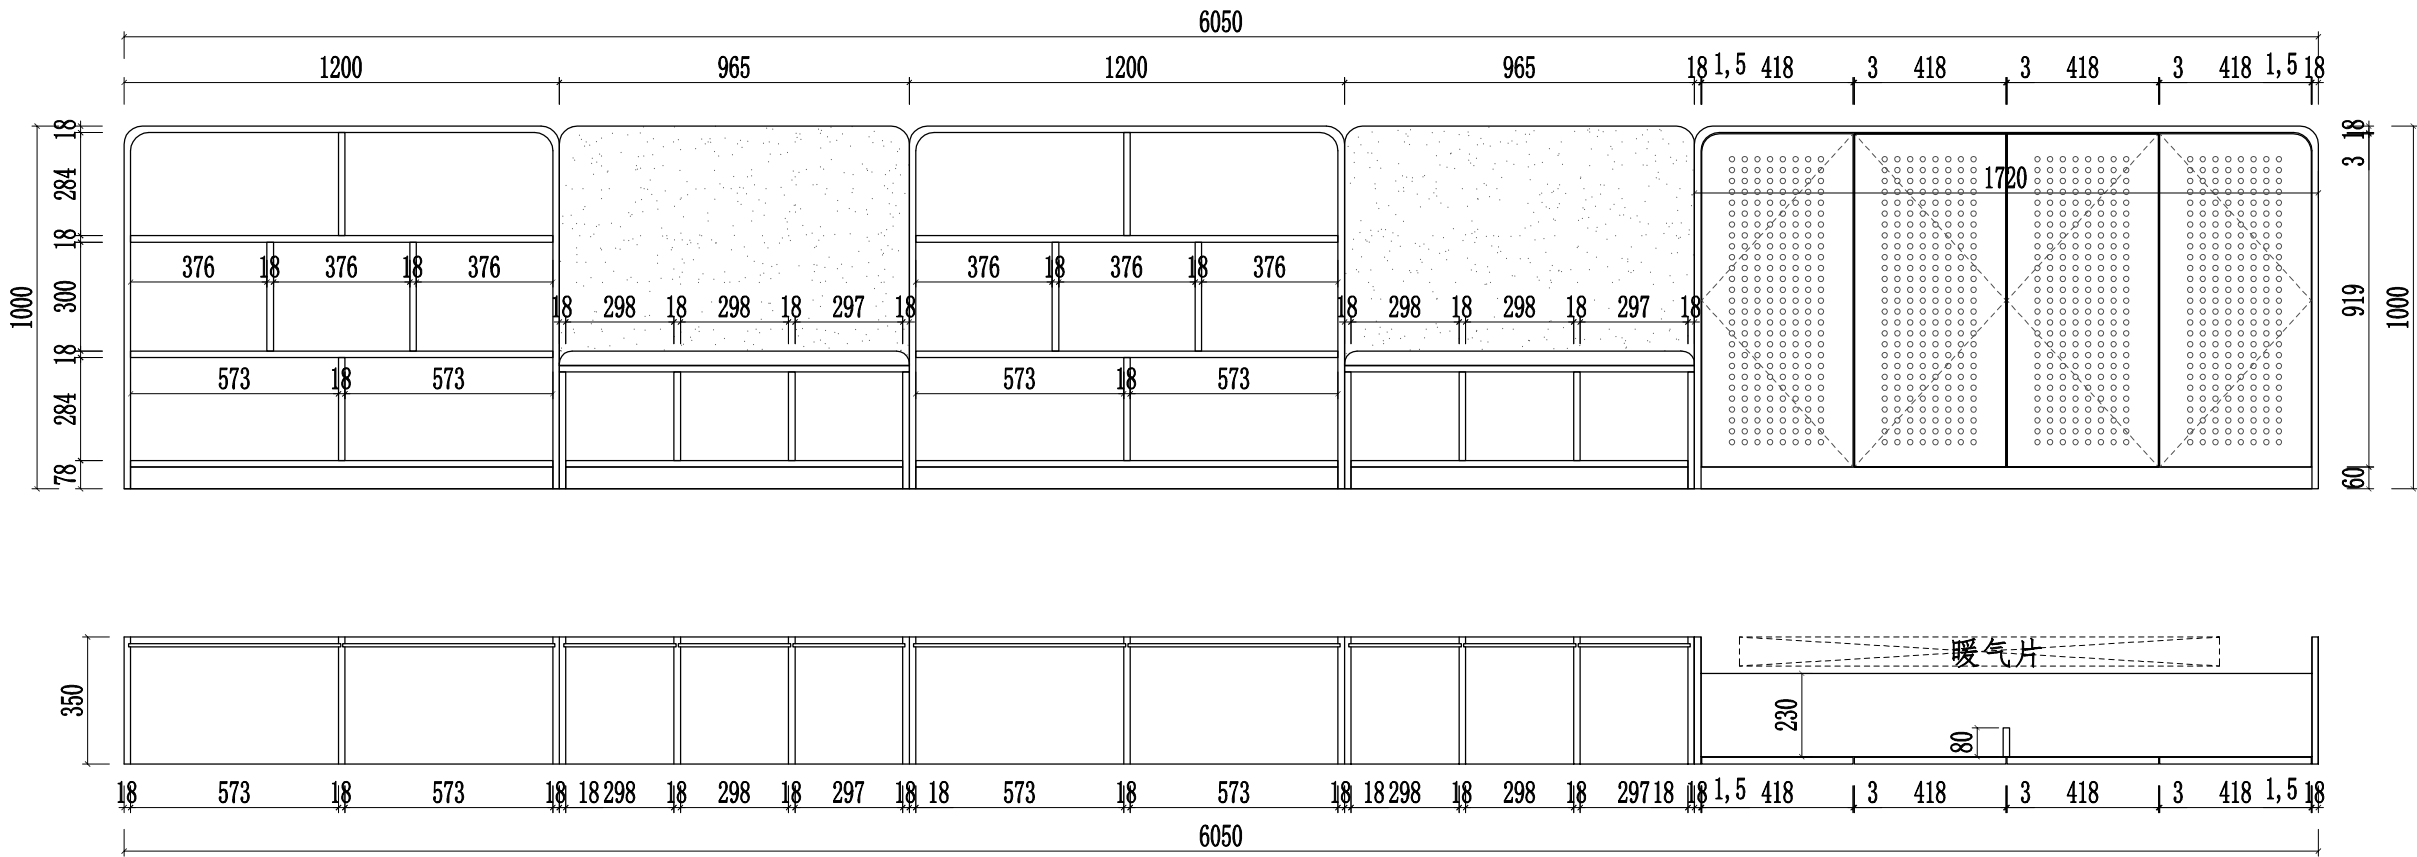

三楼连廊 9号

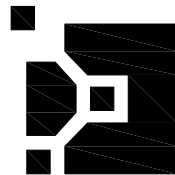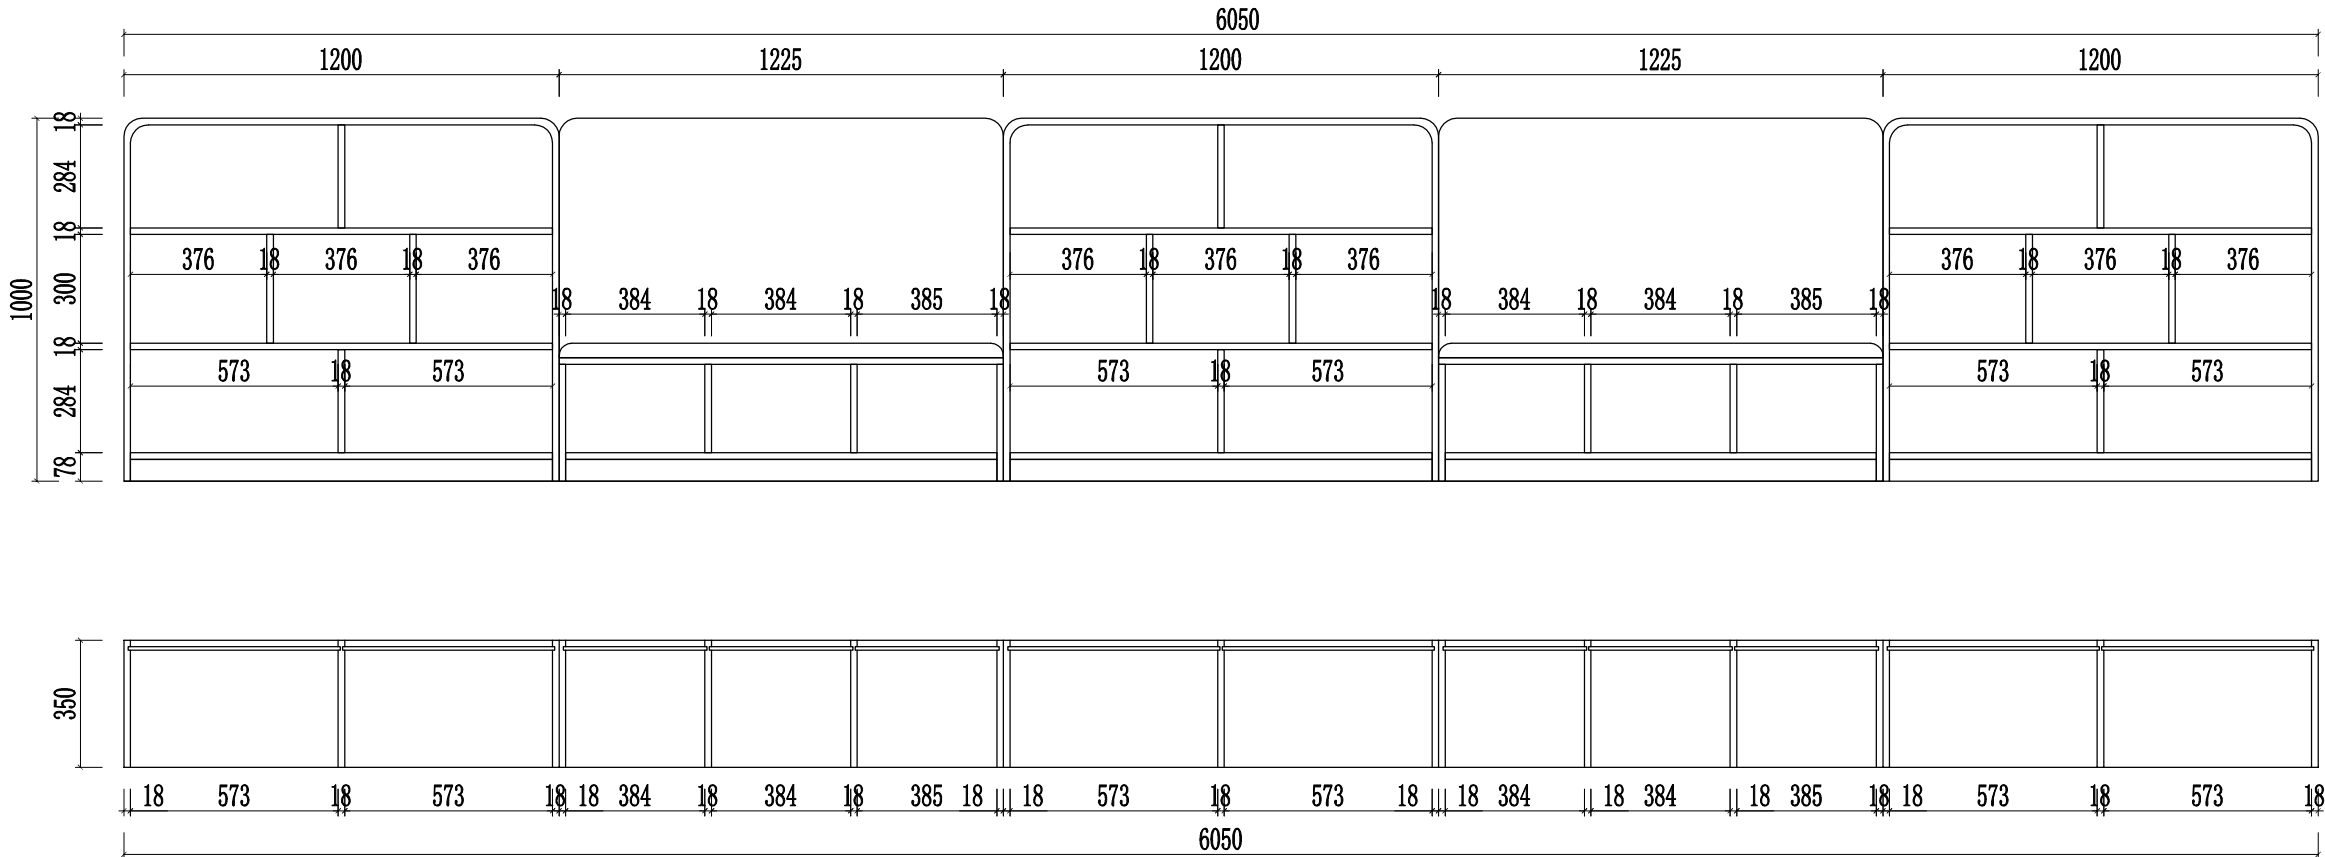

订单编号：

SLSJ-0915

项目名称及地址：

第6小学

制图人


电 话


18591769411


审 核

日 期

2025年06月24日

“”表示拆分

“”表示见光

“”表示阴阳角位

声明:

本图经
公司技术部设计部处理，未经
本技术部设计部的书面批准，
不得复印与涂改其规格，否则
后果自负。

其规格尺寸按图所示数据为准
所有尺寸为安装外完成面尺寸
除特别注明外，所有尺寸是以毫米为单位

图纸名称：

平面布置图

区 域

区域编号

数 量

图 号

页 码


第 18 页

共 页



共 37 页

客户确认签名：

三楼连廊 3号

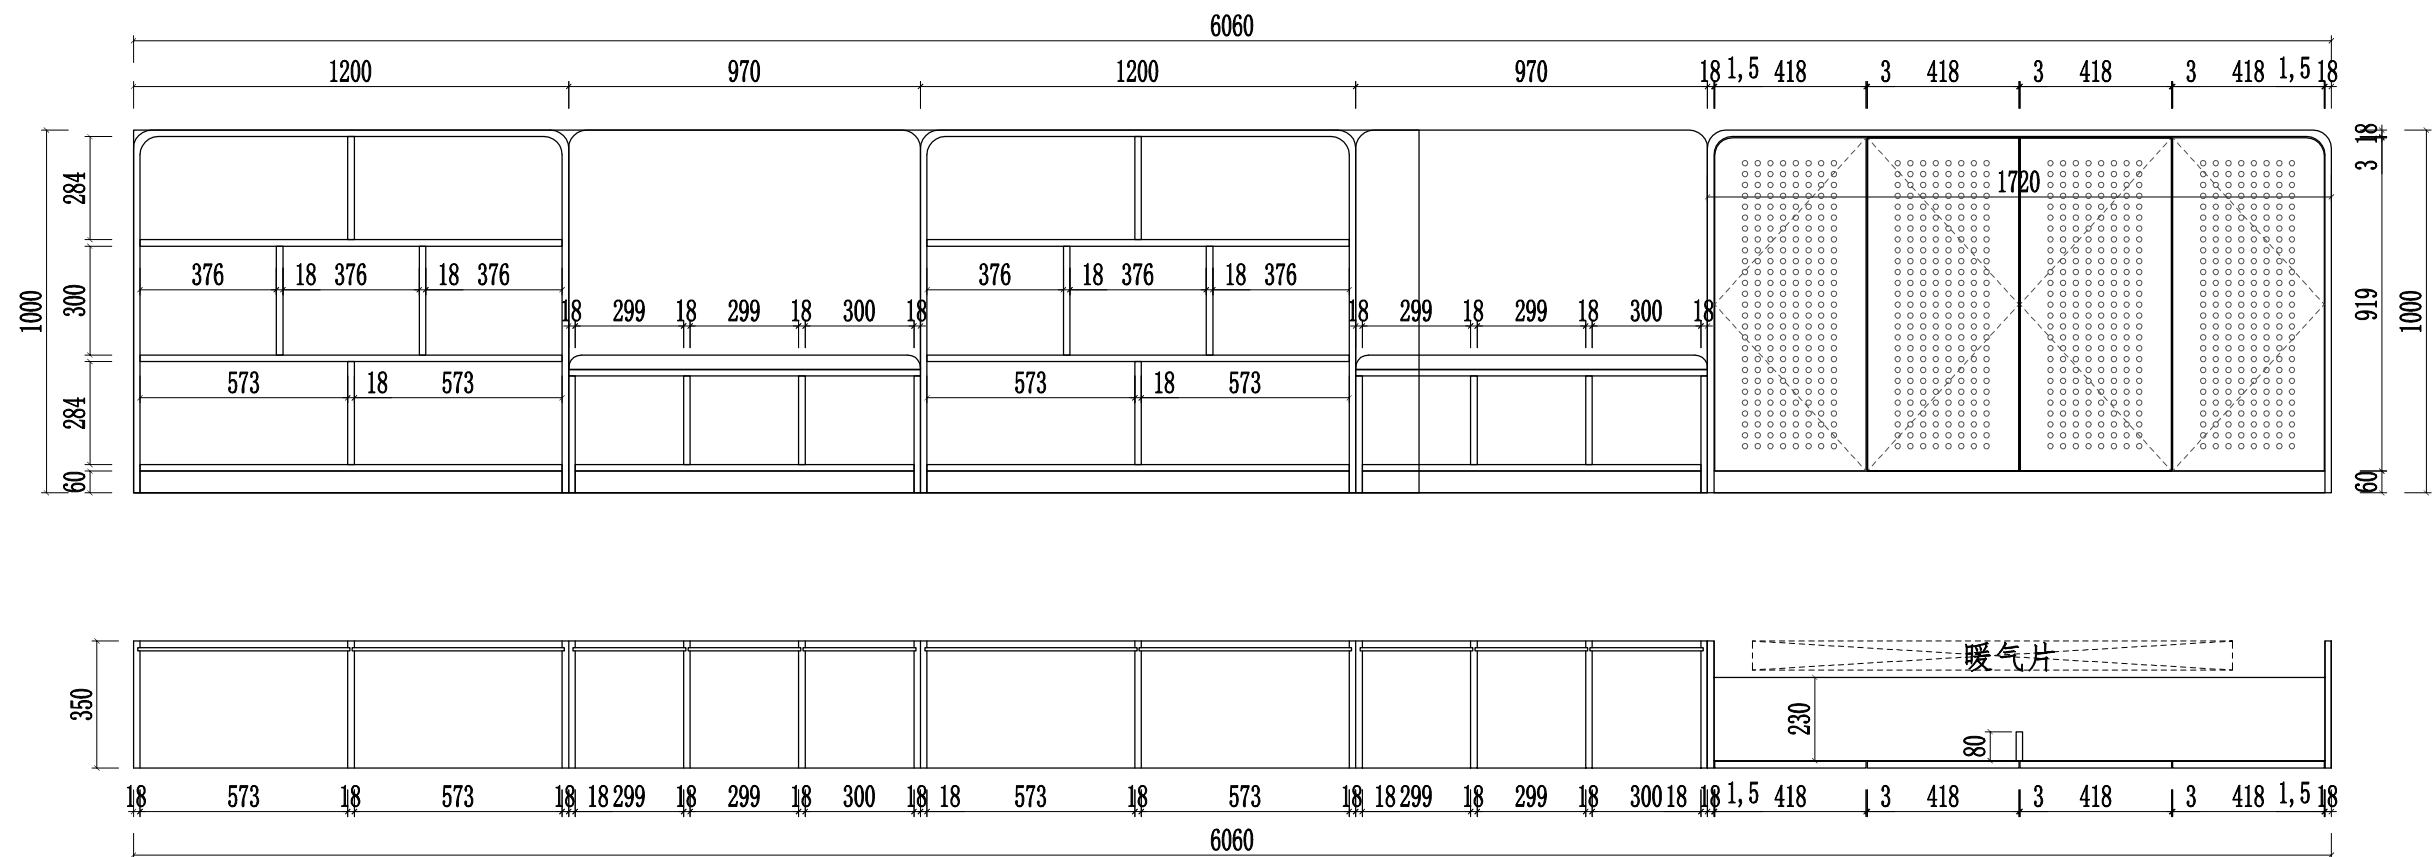

三楼连廊 4号

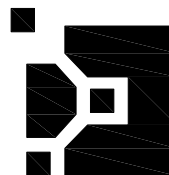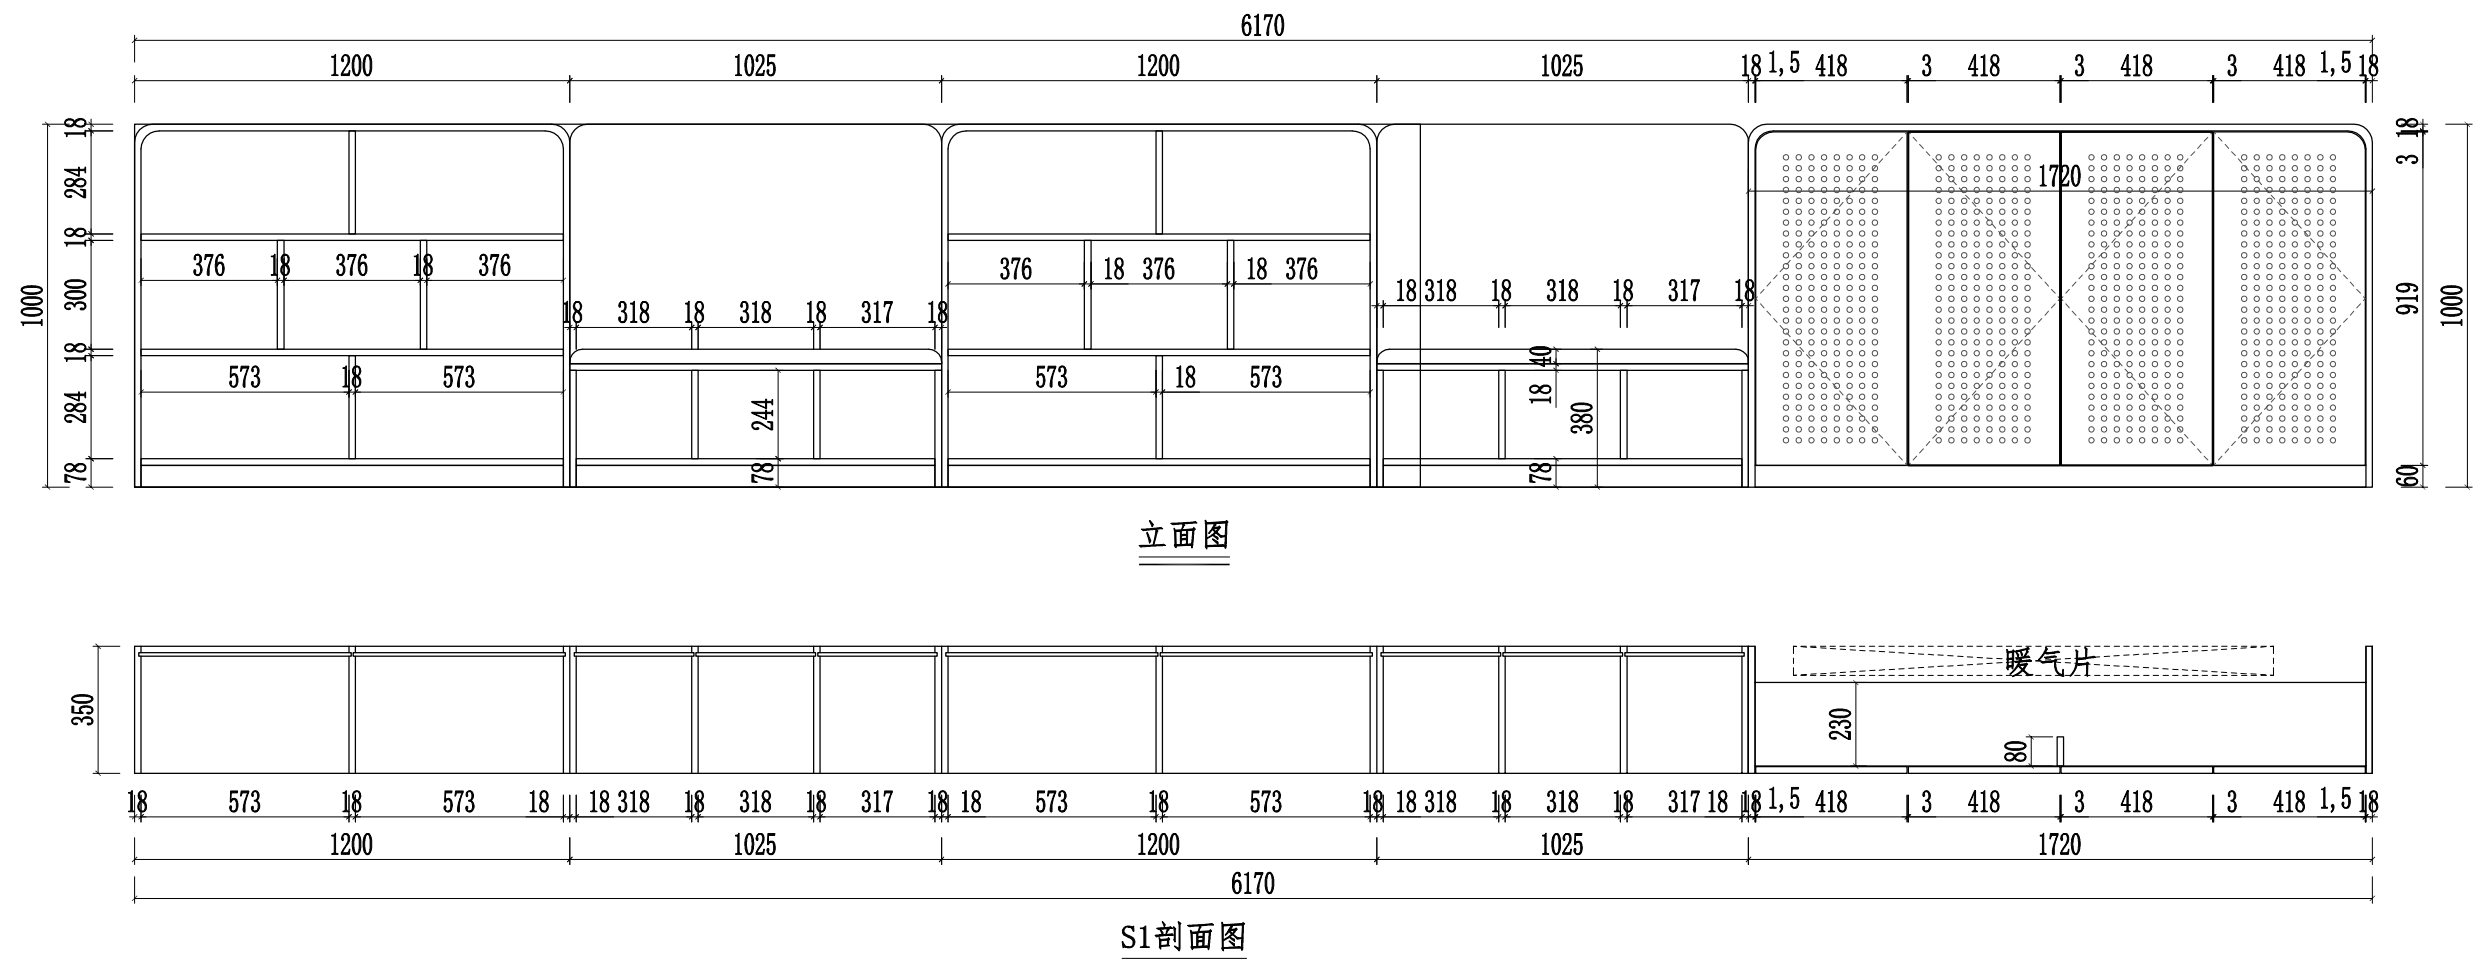

订单编号:

SLSJ-0915

项目名称及地址:

第6小学

制图人


电 话	18591769411
-----	-------------

审核

日期 2025年06月24日

“”表示拆分

“  ”表示见光

“”表示阴阳角位

声明:

本图经
公司技术部设计部处理，未经
本技术部设计部的书面批准，
不得复印与涂改其规格，否则
后果自负。

其规格尺寸按图所示数据为准
所有尺寸为安装外完成面尺寸
除特别说明外，所有尺寸是以毫米为单位

图纸名称:

平面布置图

区域	
----	--

区域编号

数	量
---	---


图	号	*****
---	---	-------

页 码	第 19 页
-----	--------


共	页	共 37 页
---	---	--------

客户确认签名:

二楼连廊 5号

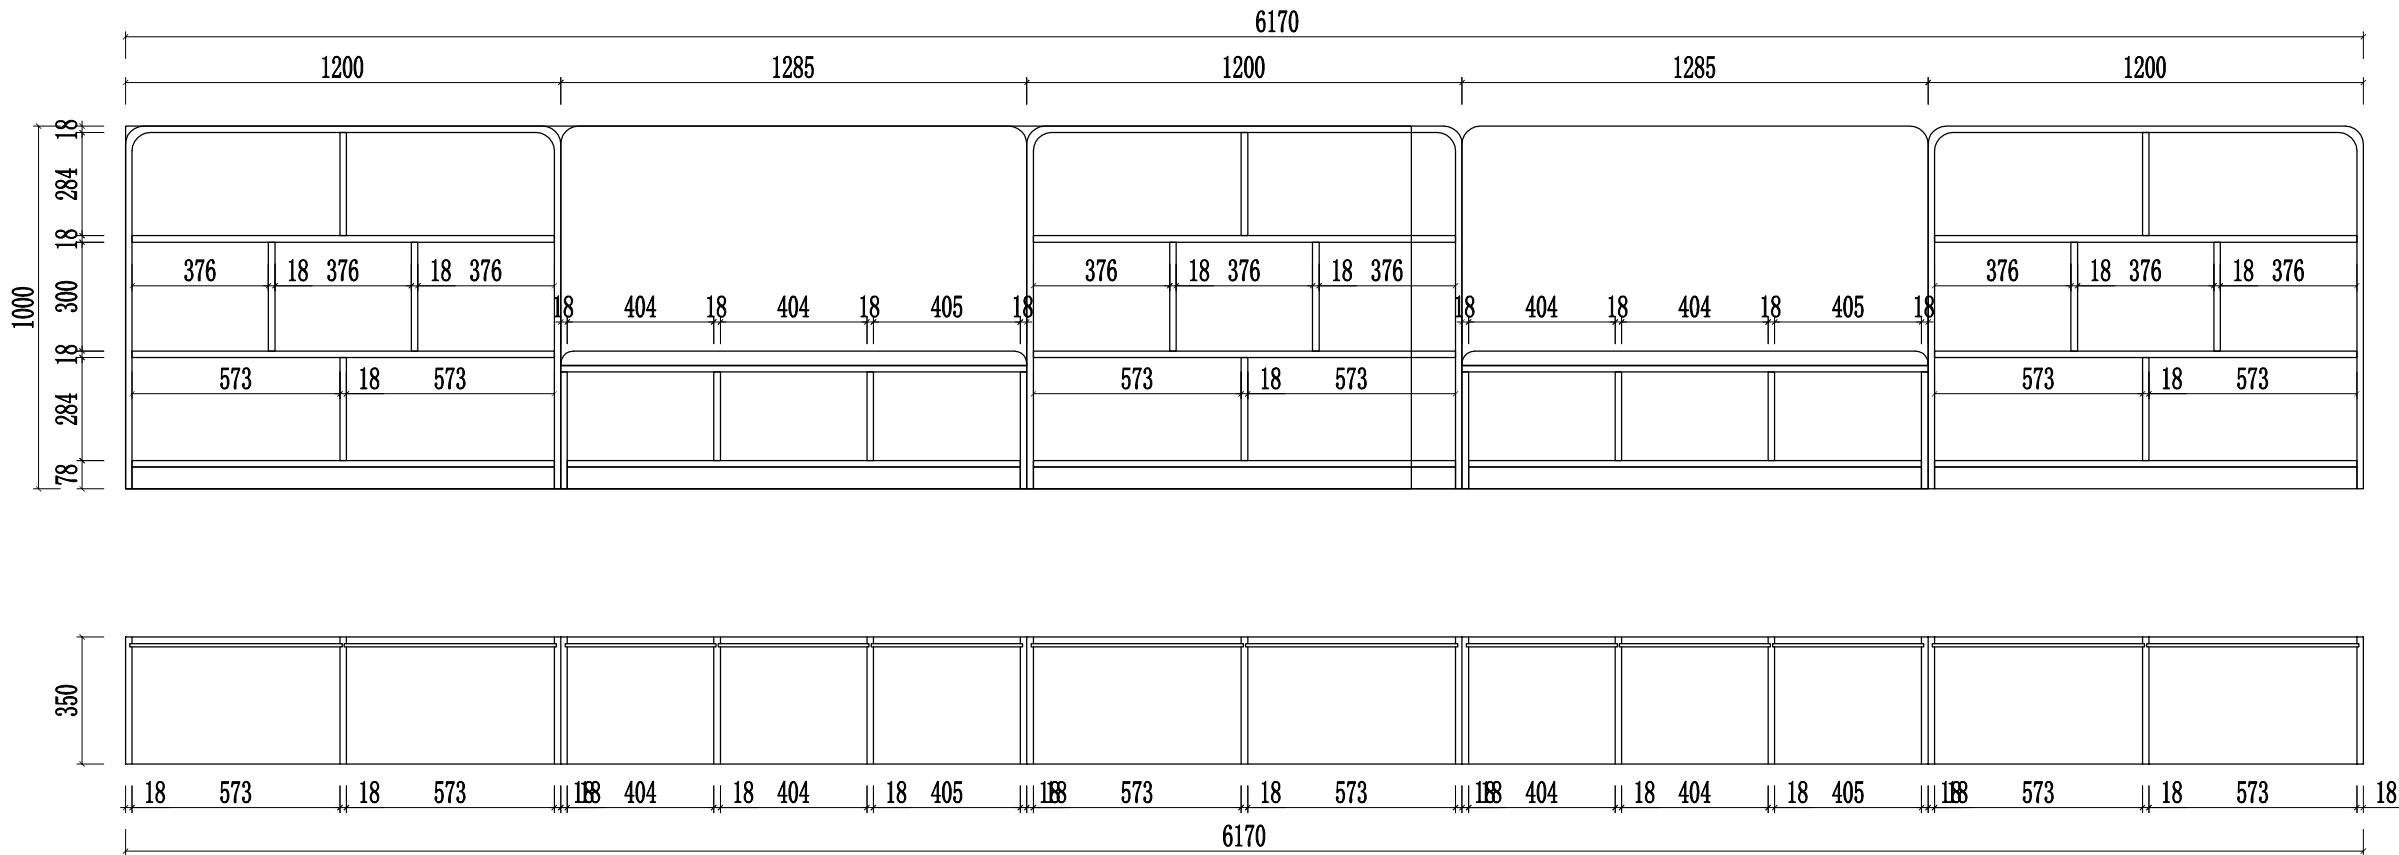


二楼连廊 6号

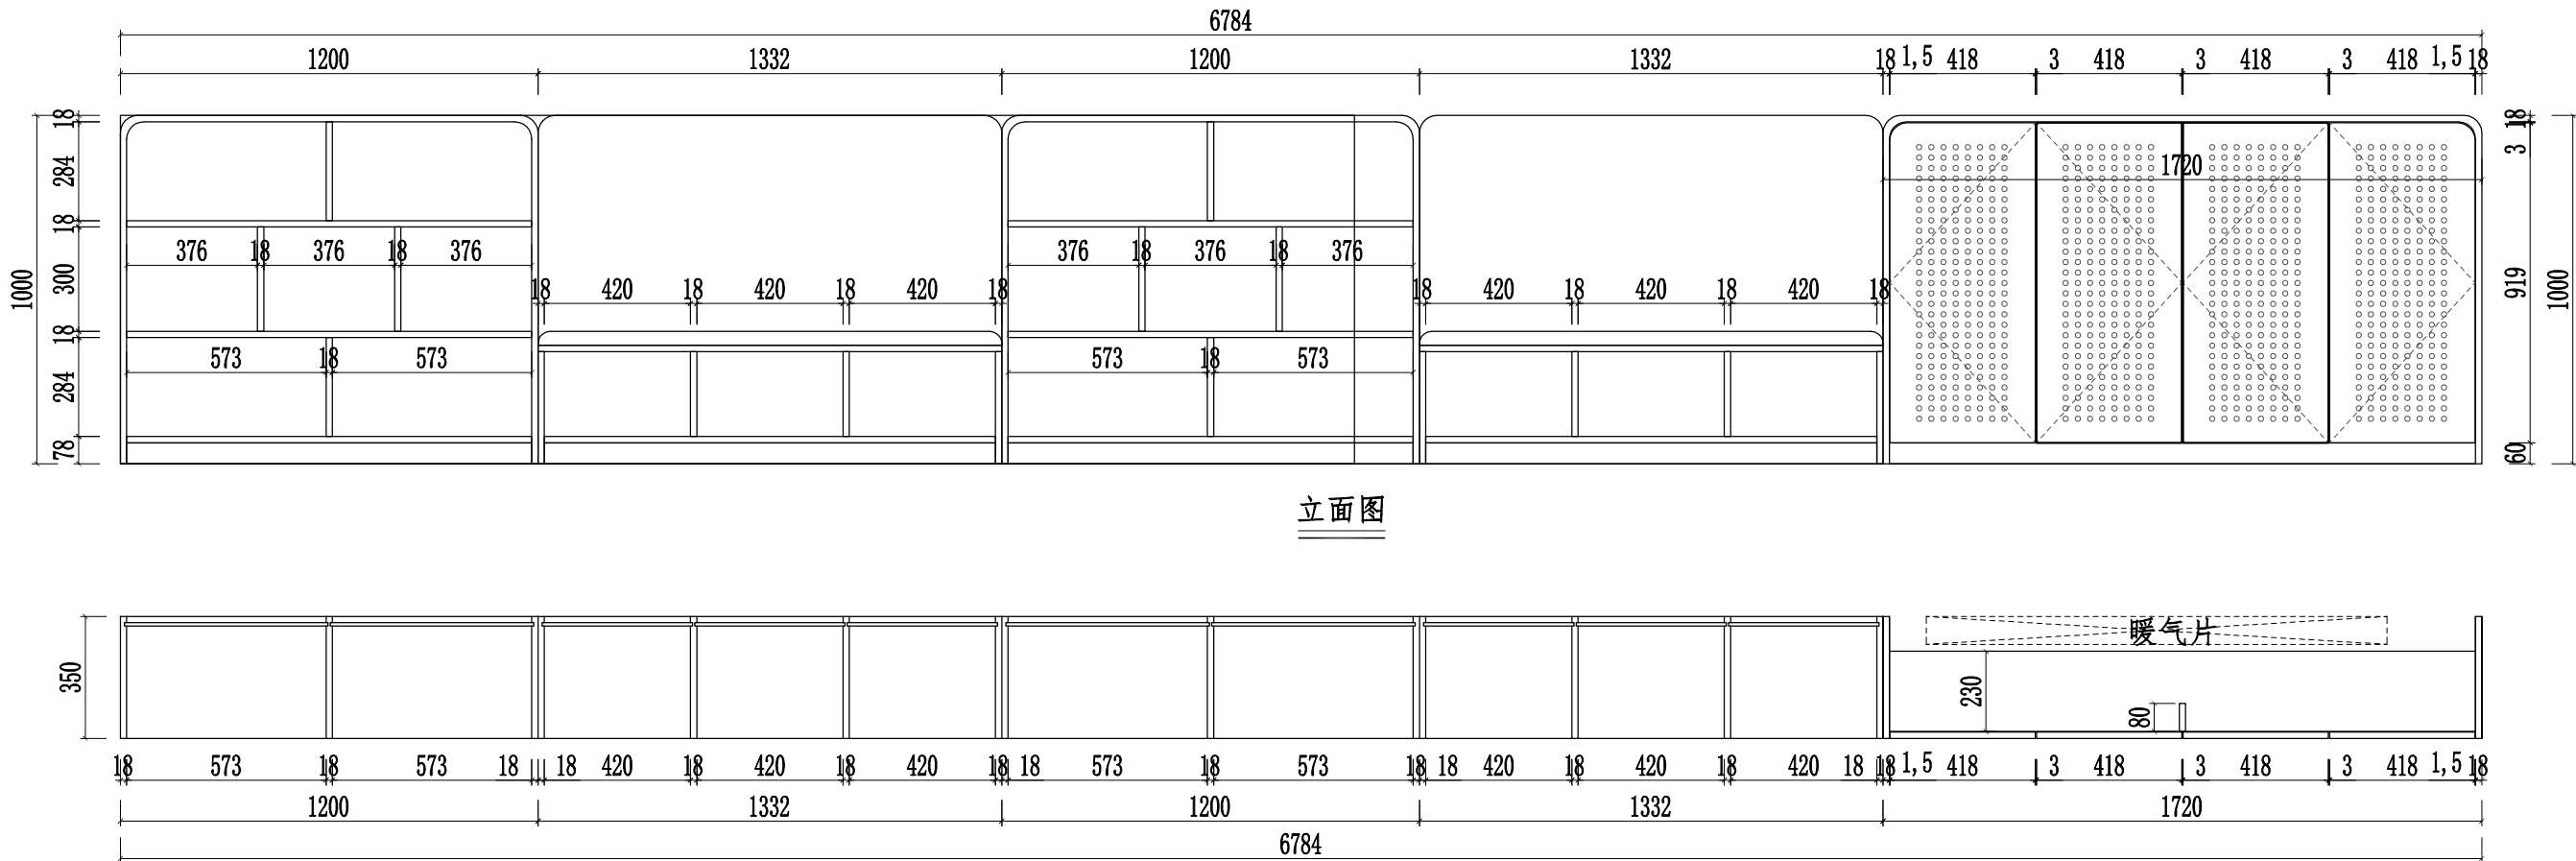

立面图

S1剖面图

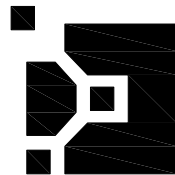

订单编号:

SLSJ-0915

项目名称及地址:


第6小学


制图人


电 话 18591769411

审 核

日 期 2025年06月24日

“”表示拆分

“”表示见光

“”表示阴阳角位

声明:

本图经公司技术部设计部处理, 未经本技术部设计部的书面批准, 不得复印与涂改其规格, 否则后果自负。

其规格尺寸按图所示数据为准
所有尺寸为安装外完成面尺寸
除特别注明外, 所有尺寸是以毫米为单位

图纸名称:

平面布置图

区 域

区域编号


数 量

图 号 *****


页 码 第 20 页

共 页 共 37 页


客户确认签名:

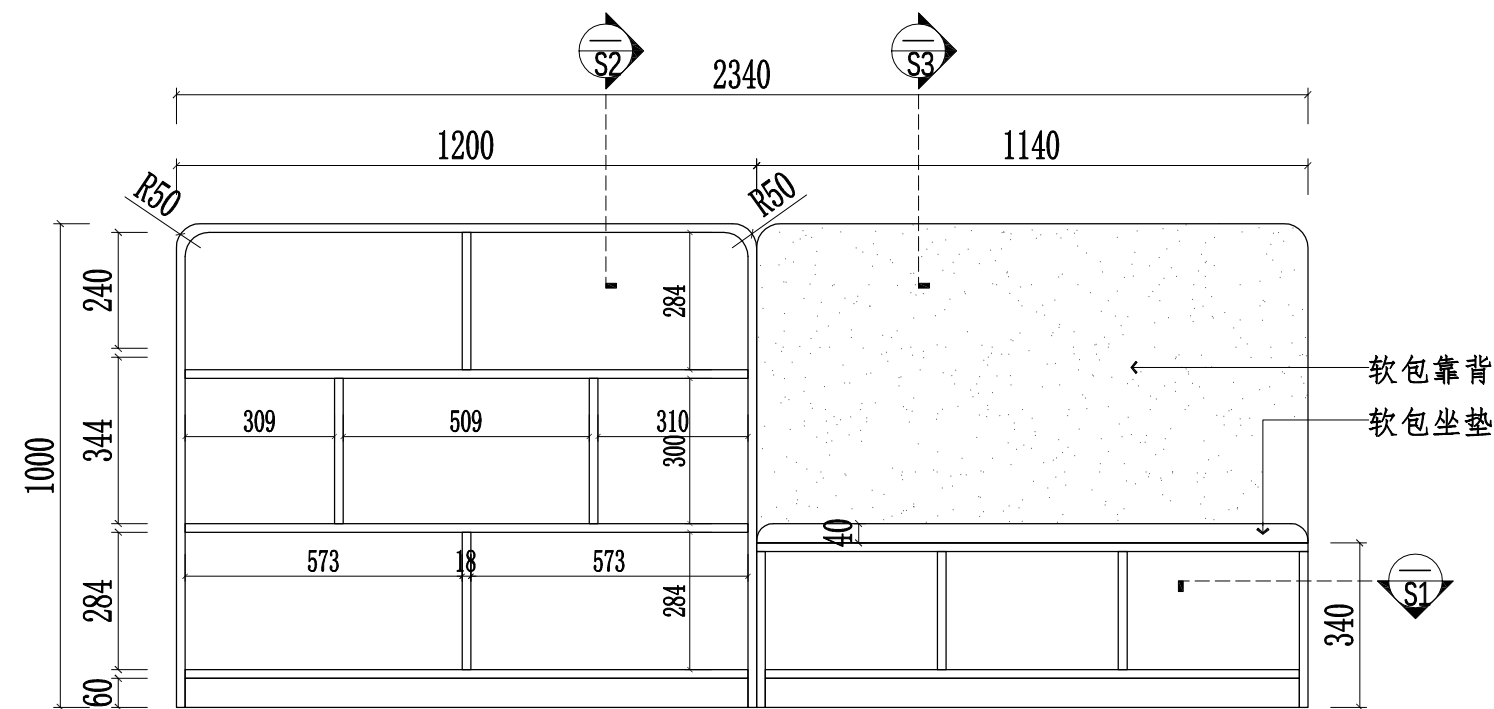


立面图

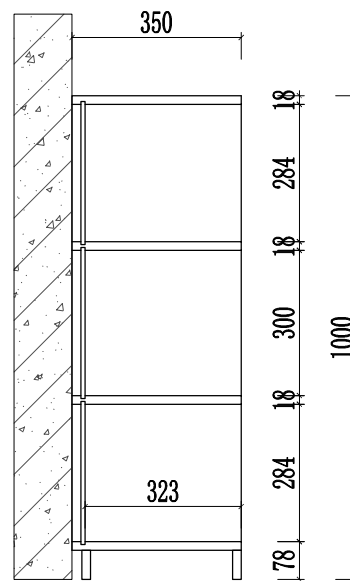


S2剖面图

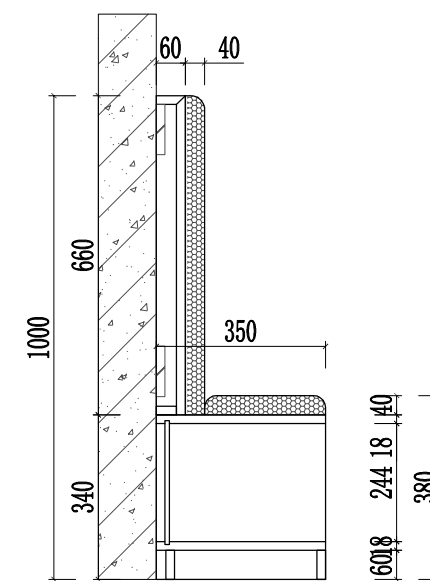

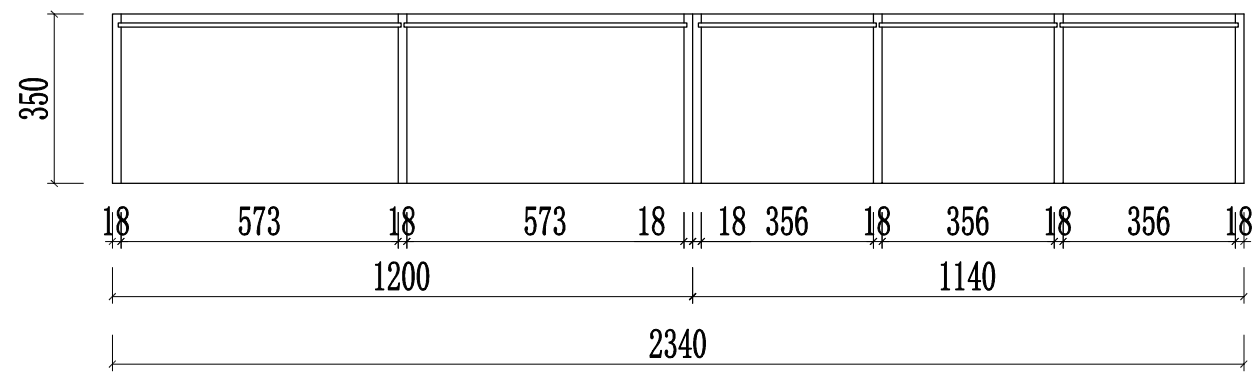


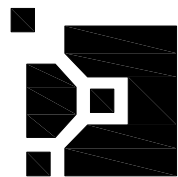
S3剖面图

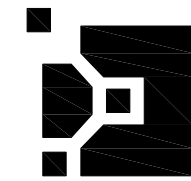

S1剖面图



订单编号： SLSJ-0915	
项目名称及地址： 第6小学	
制图人	
电 话	18591769411
审 核	
日 期	2025年06月24日
<p>“”表示拆分</p> <p>“”表示见光</p> <p>“”表示阴阳角位</p>	
<p>声明:</p> <p>本图经 公司技术部设计部处理, 未经 本技术部设计部的书面批准, 不得复印与涂改其规格, 否则 后果自负。</p> <p>其规格尺寸按图所示数据为准 所有尺寸为安装外完成面尺寸 除特别注明外, 所有尺寸是以毫米为单位</p>	
图纸名称： 平面布置图	
区 域	
区域编号	
数 量	
图 号	*****
页 码	第 21 页
共 页	共 37 页
客户确认签名：	



订单编号:

SLSJ-0915

项目名称及地址:

第6小学

制图人




电 话

18591769411

审 核

日 期

2025年06月24日

- “”表示拆分
- “”表示见光
- “”表示阴阳角位

声明:

本图经
公司技术部设计部处理, 未经
本技术部设计部的书面批准,
不得复印与涂改其规格, 否则
后果自负。

其规格尺寸按图所示数据为准
所有尺寸为安装外完成面尺寸
除特别注明外, 所有尺寸是以毫米为单位

图纸名称:

平面布置图

区 域

区域编号

数 量

图 号


页 码

第 22 页


共 页

共 37 页


客户确认签名:

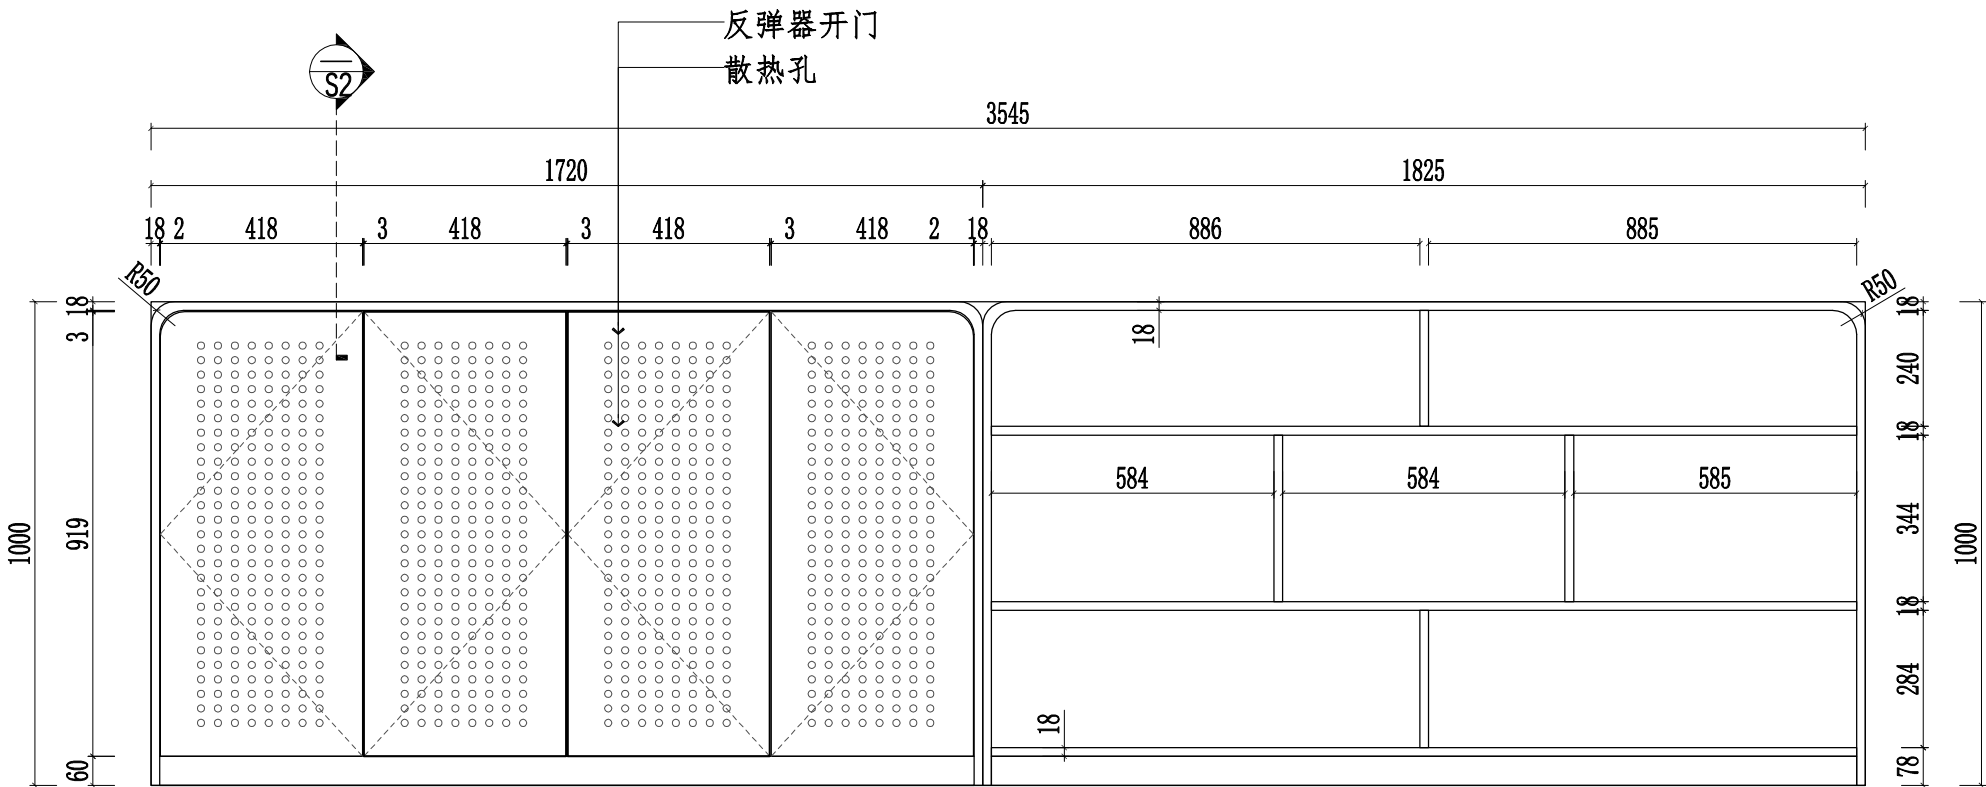


立面图

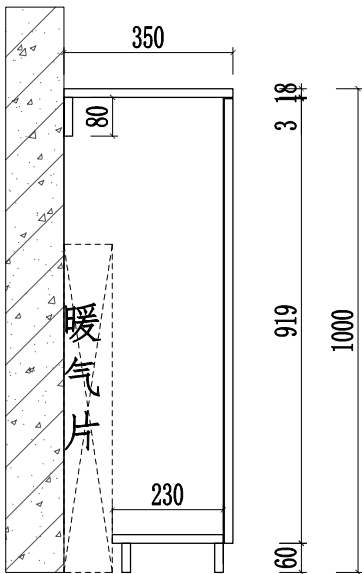

S2剖面图

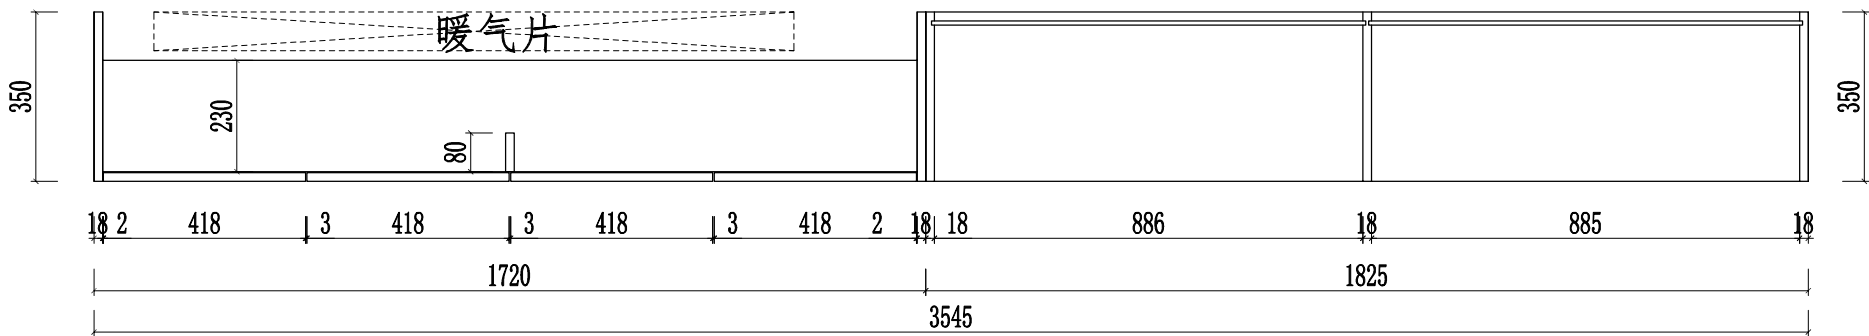

S1剖面图

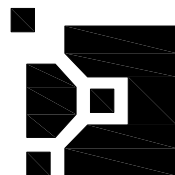

订单编号:

SLSJ-0915

项目名称及地址:

第6小学

制图人


电 话


18591769411


审 核

日 期

2025年06月24日

“”表示拆分

“”表示见光

“”表示阴阳角位

声明:

本图经
公司技术部设计部处理, 未经
本技术部设计部的书面批准,
不得复印与涂改其规格, 否则
后果自负。

其规格尺寸按图所示数据为准
所有尺寸为安装外完成面尺寸
除特别注明外, 所有尺寸是以毫米为单位

图纸名称:

平面布置图

区 域

区域编号

数 量

图 号


页 码

第 23 页


共 页

共 37 页


客户确认签名:

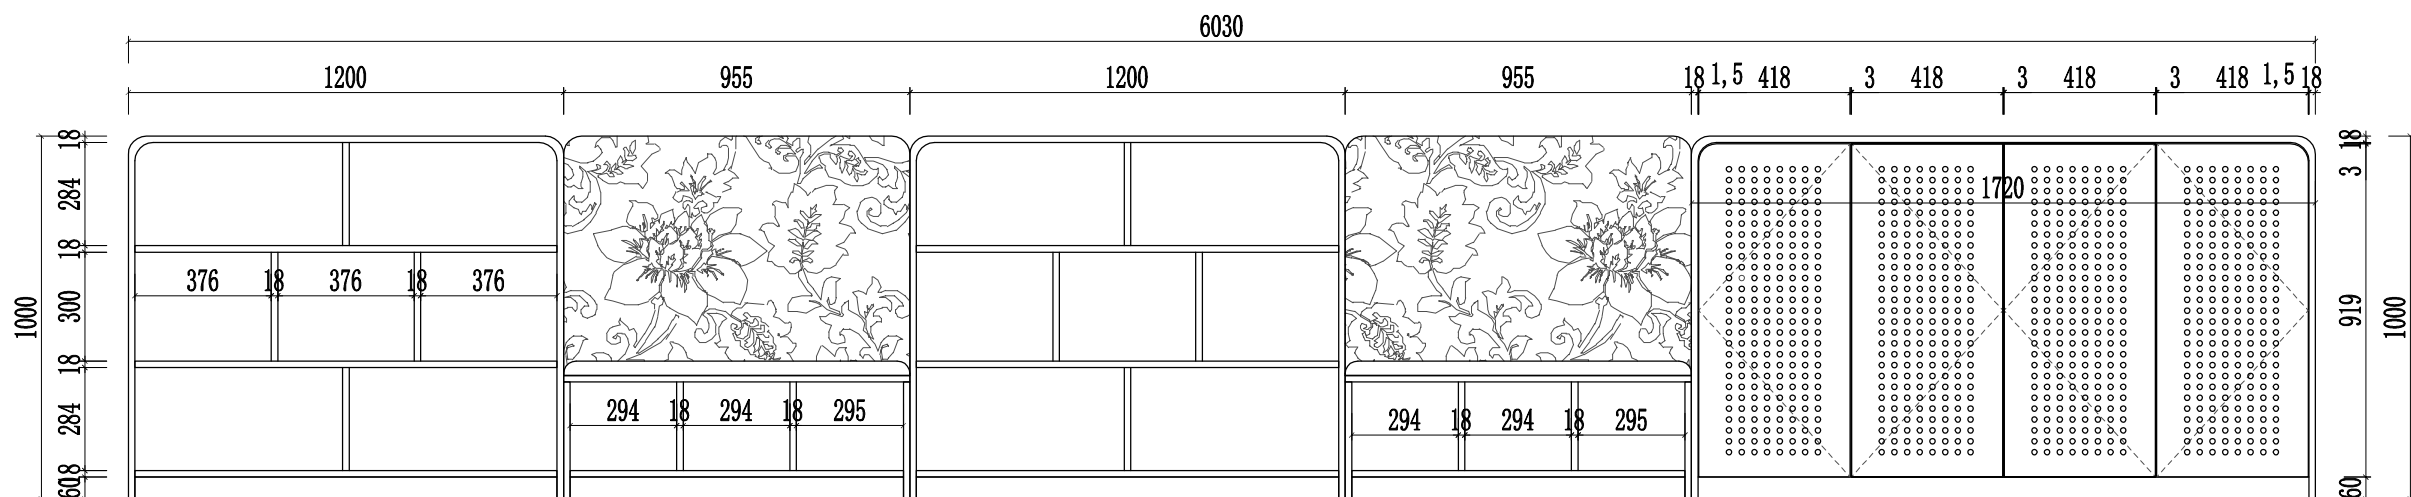


立面图

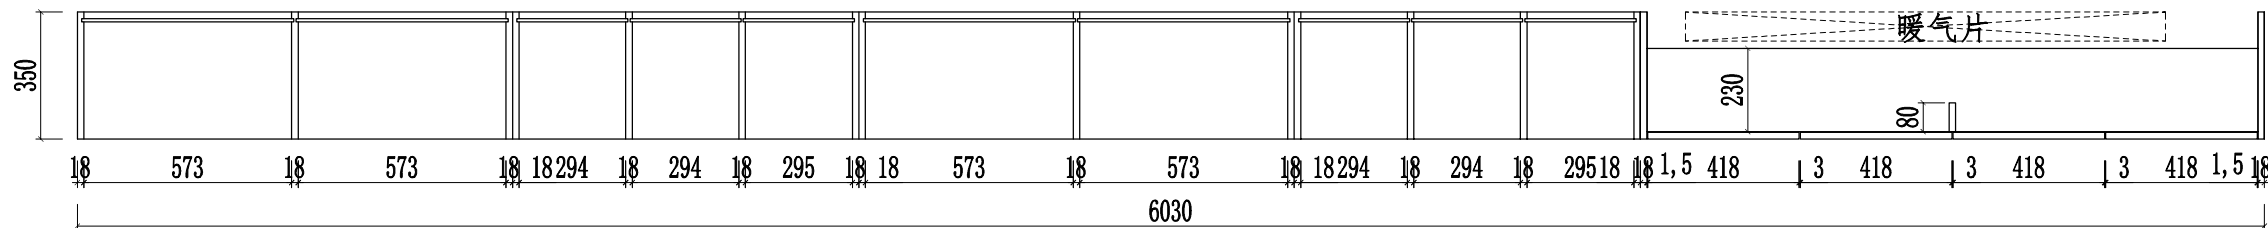




S1剖面图

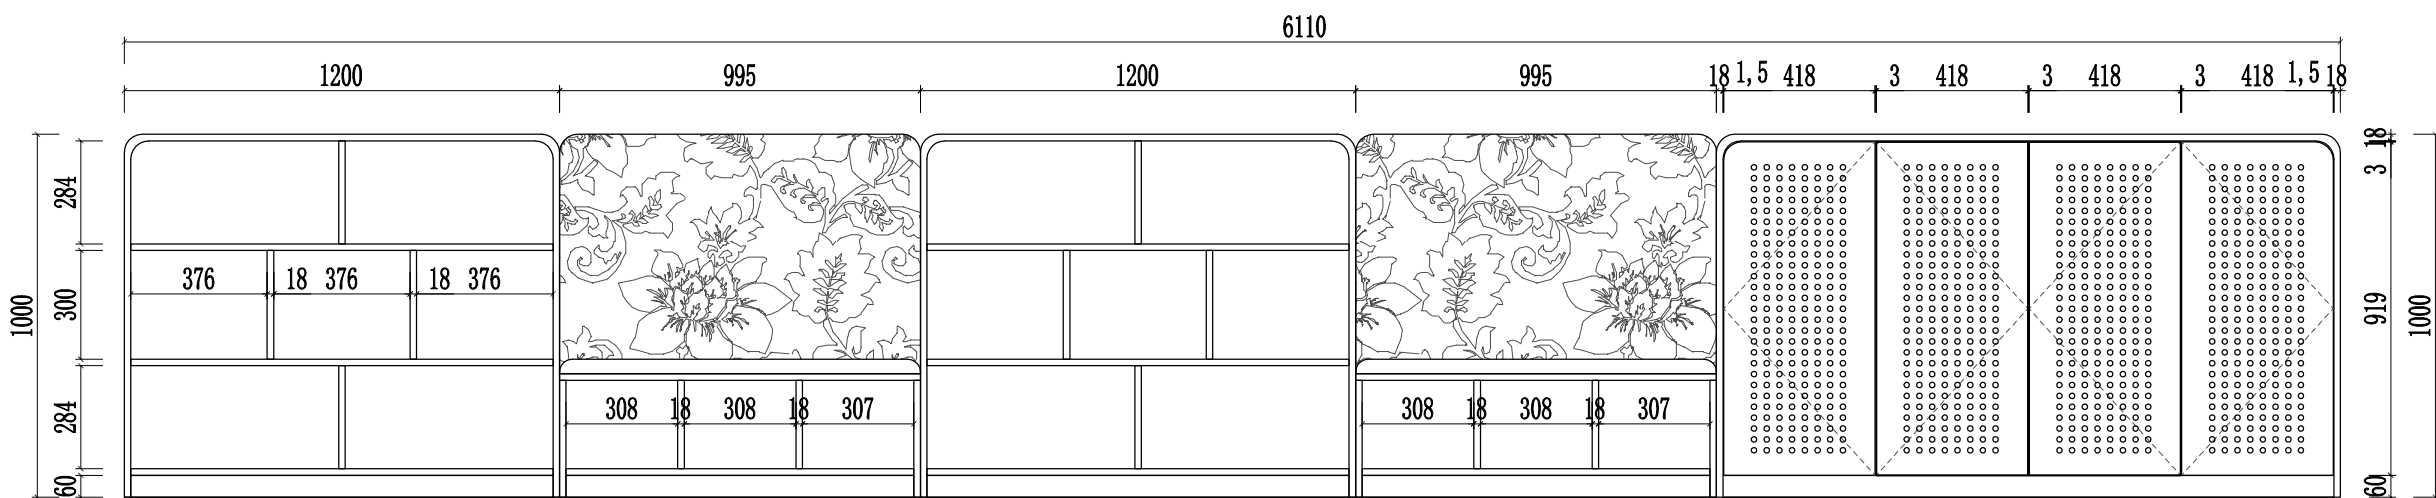


立面图

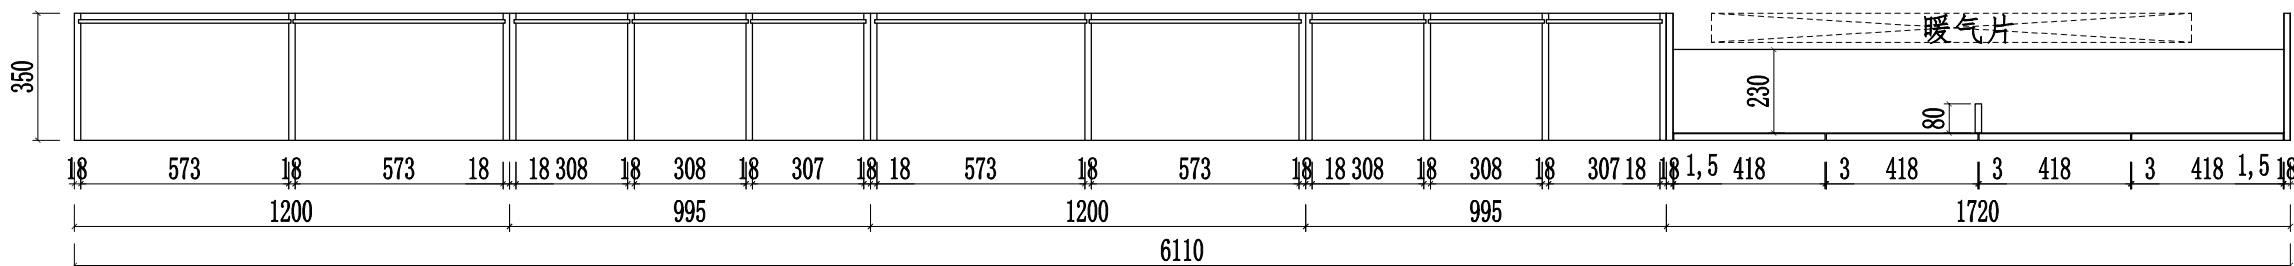


S1剖面图

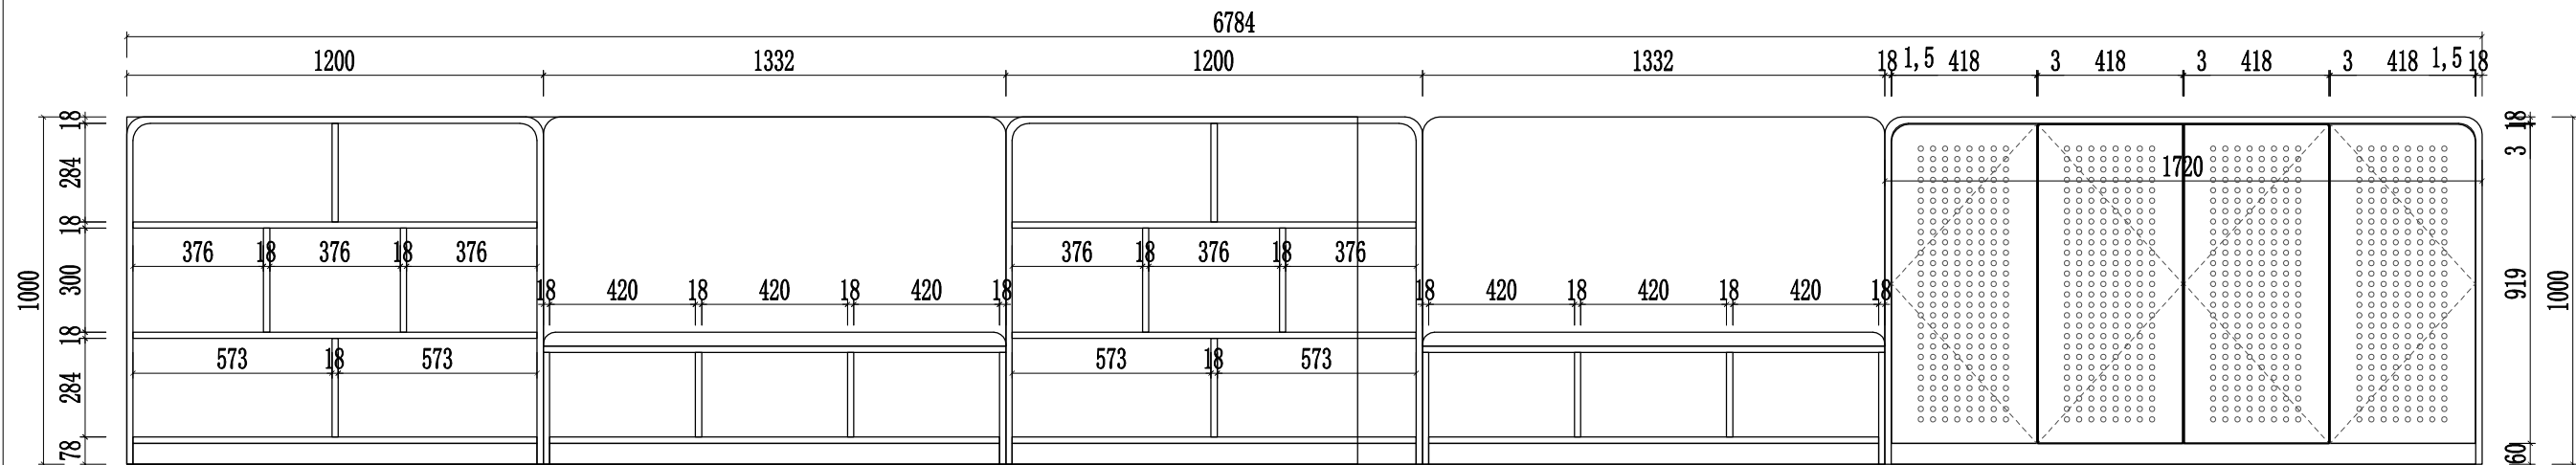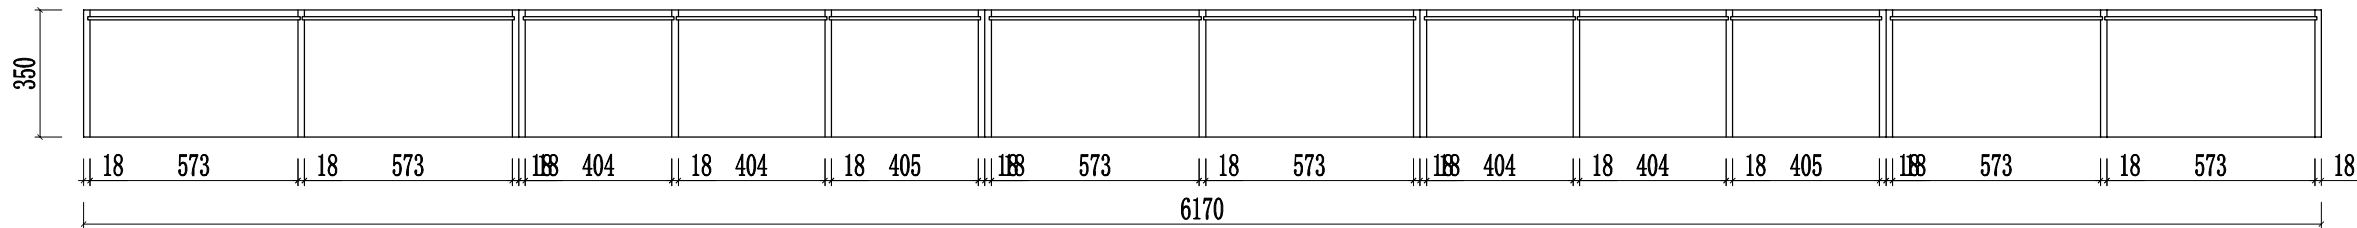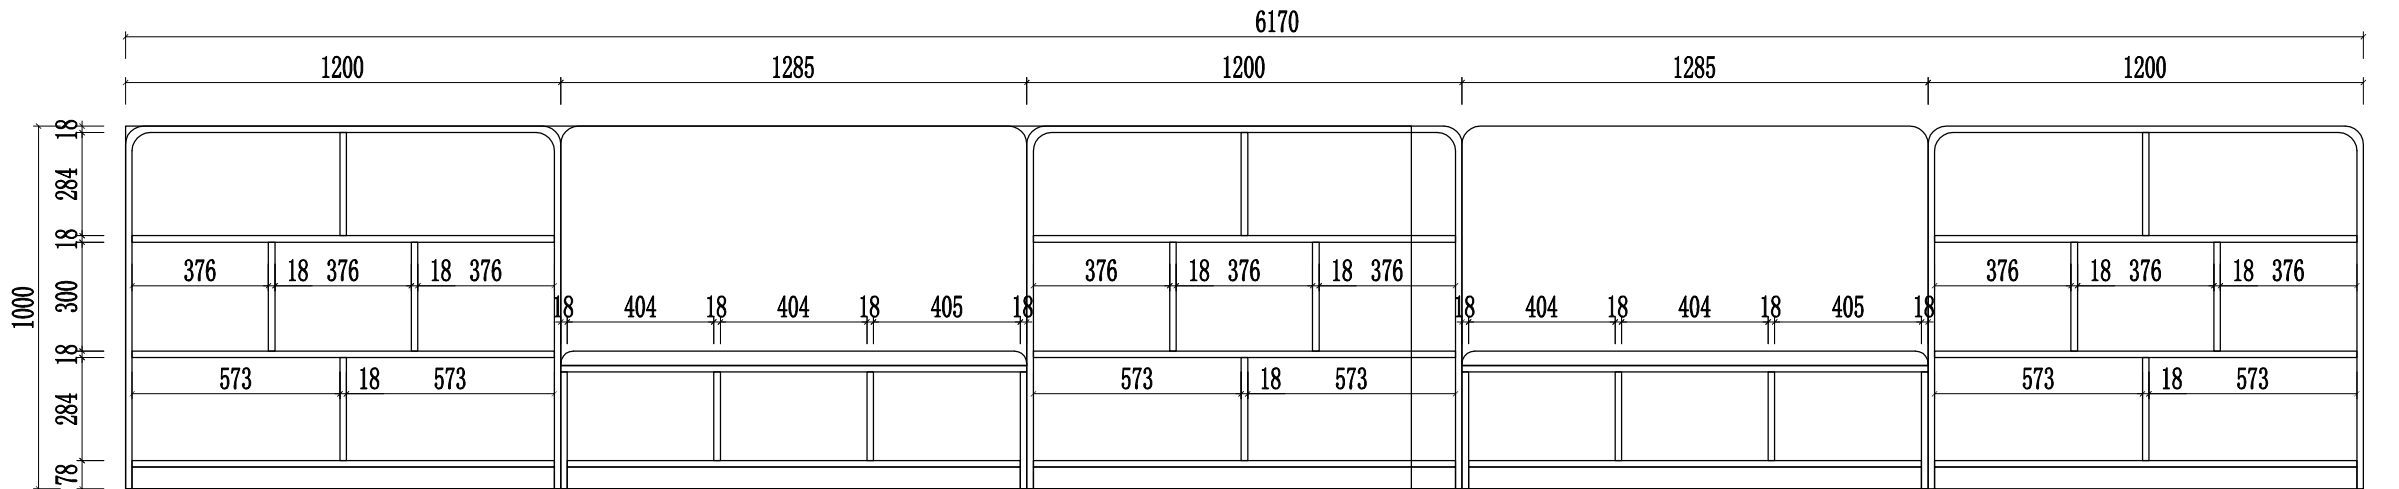

立面图

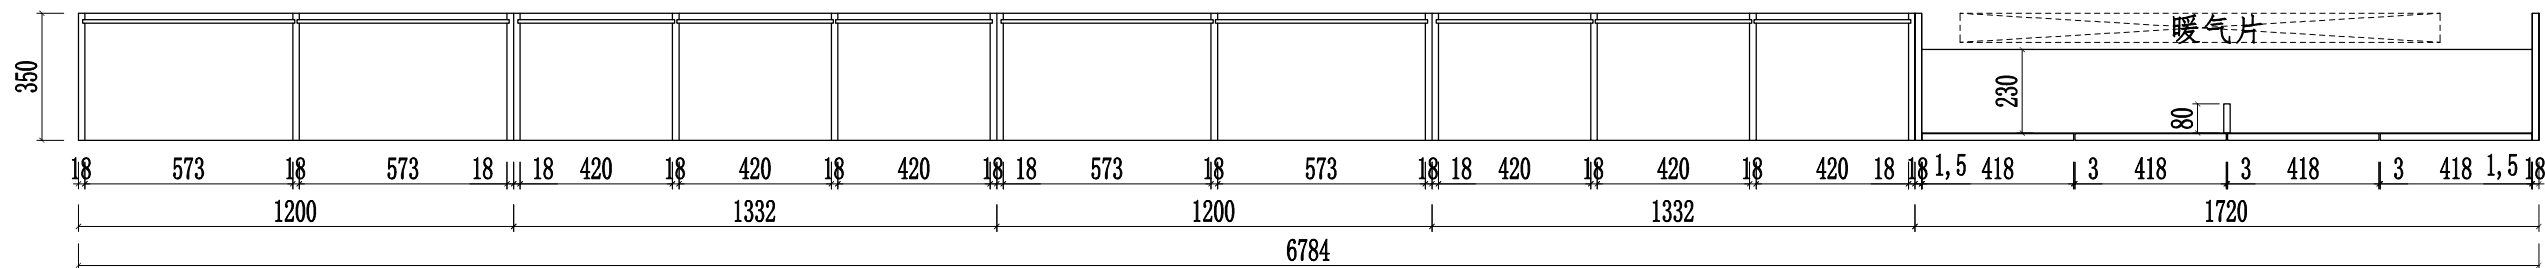

S1剖面图

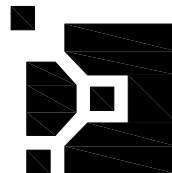

订单编号:

SLSJ-0915

项目名称及地址:


第6小学


制图人


电 话 18591769411

审 核

日 期 2025年06月24日

“”表示拆分

“”表示见光

“”表示阴阳角位

声明:

本图经公司技术部设计部处理, 未经本技术部设计部的书面批准, 不得复印与涂改其规格, 否则后果自负。

其规格尺寸按图所示数据为准
所有尺寸为安装外完成面尺寸
除特别注明外, 所有尺寸是以毫米为单位

图纸名称:

平面布置图

区 域

区域编号


数 量

图 号 *****

页 码 第 25 页

共 页 共 37 页

客户确认签名:

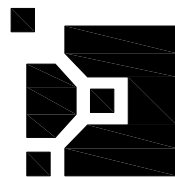

订单编号:

SLSJ-0915

项目名称及地址:

第6小学

制图人


电 话


18591769411


审 核

日 期

2025年06月24日

“”表示拆分

“”表示见光

“”表示阴阳角位

声明:

本图经
公司技术部设计部处理, 未经
本技术部设计部的书面批准,
不得复印与涂改其规格, 否则
后果自负。

其规格尺寸按图所示数据为准
所有尺寸为安装外完成面尺寸
除特别注明外, 所有尺寸是以毫米为单位

图纸名称:

平面布置图

区 域

区域编号

数 量

图 号


页 码

第 26 页


共 页

共 37 页


客户确认签名:

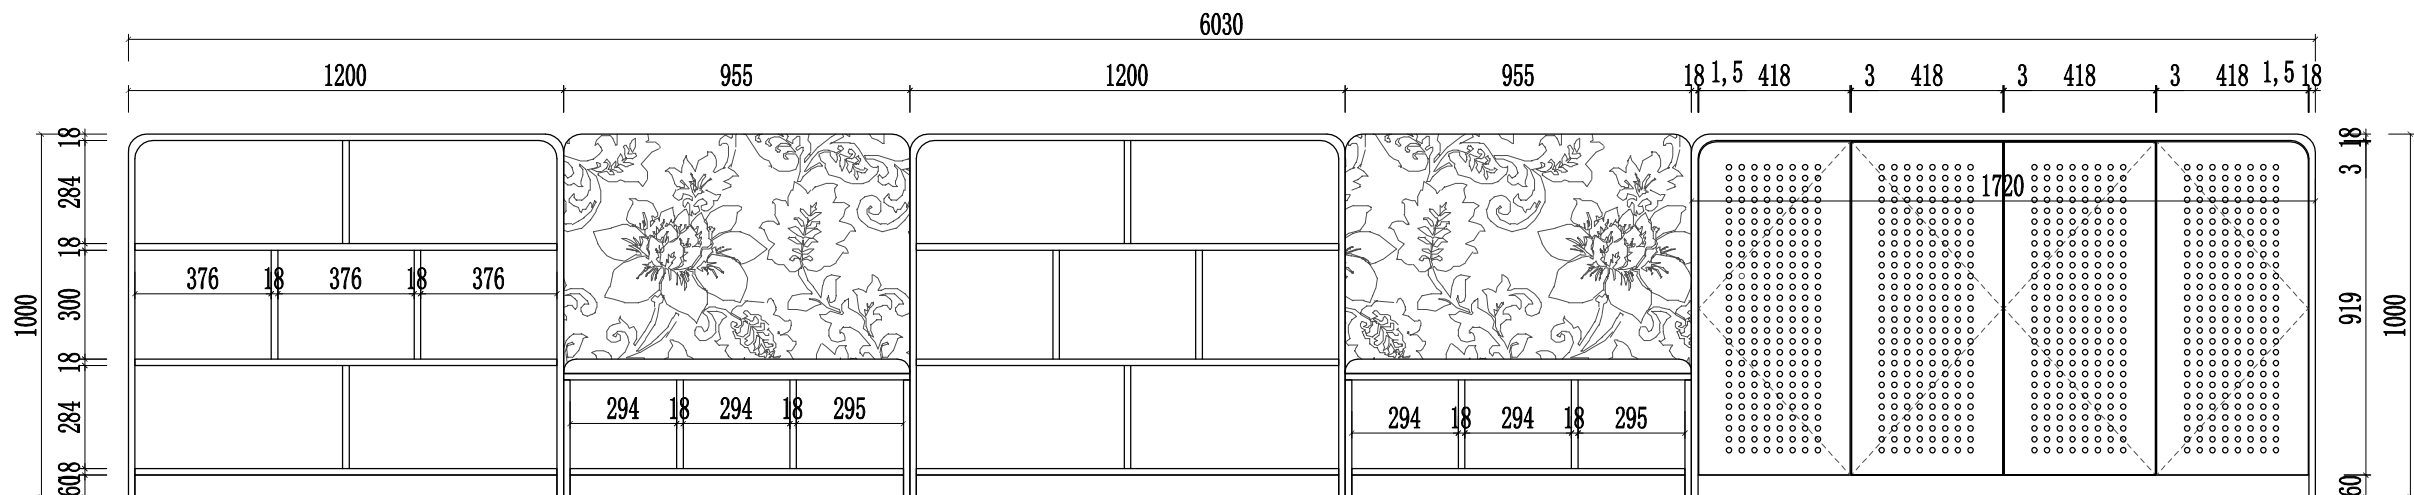


立面图

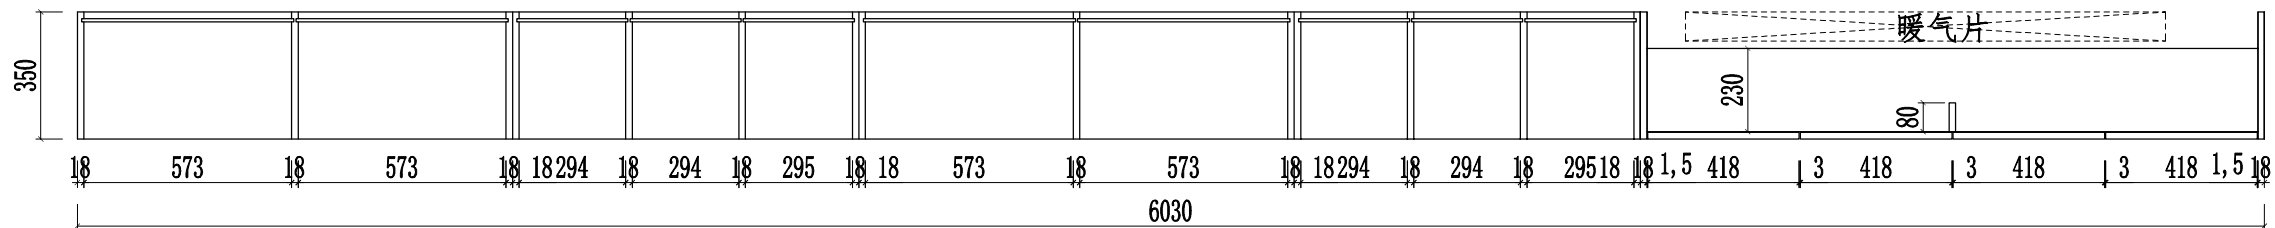


S1剖面图

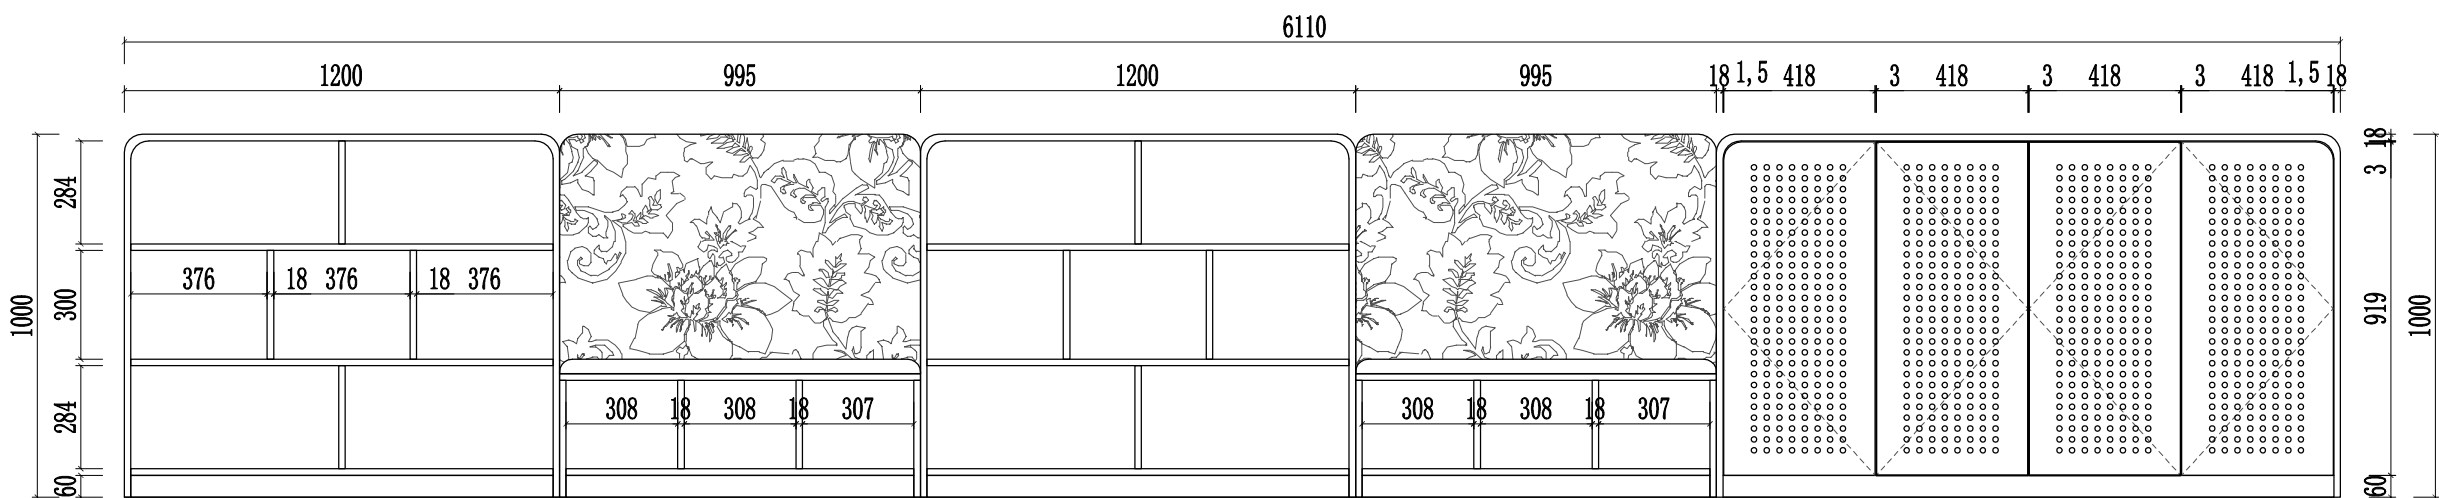


立面图

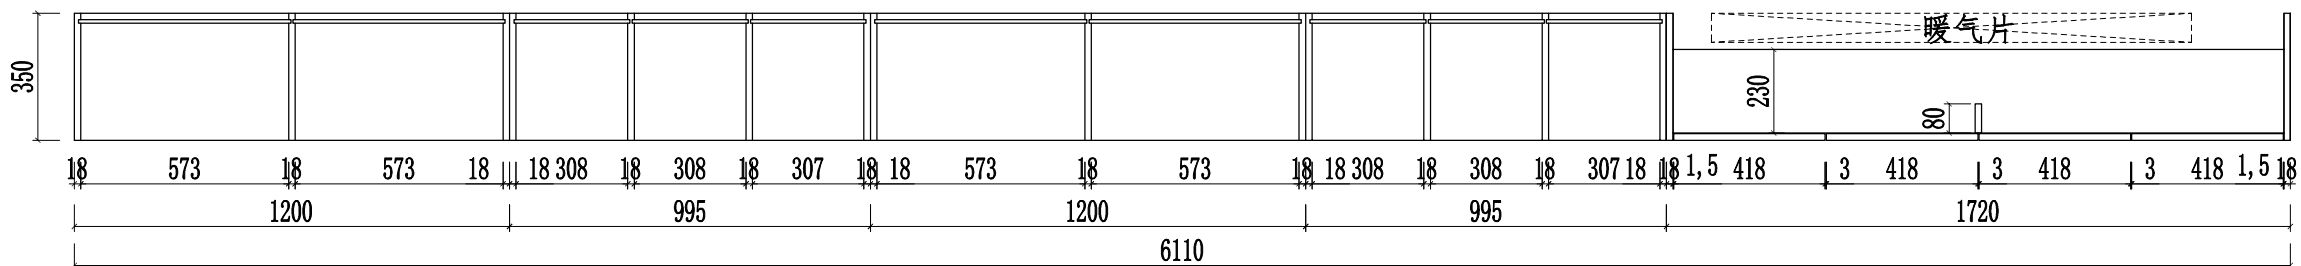


S1剖面图

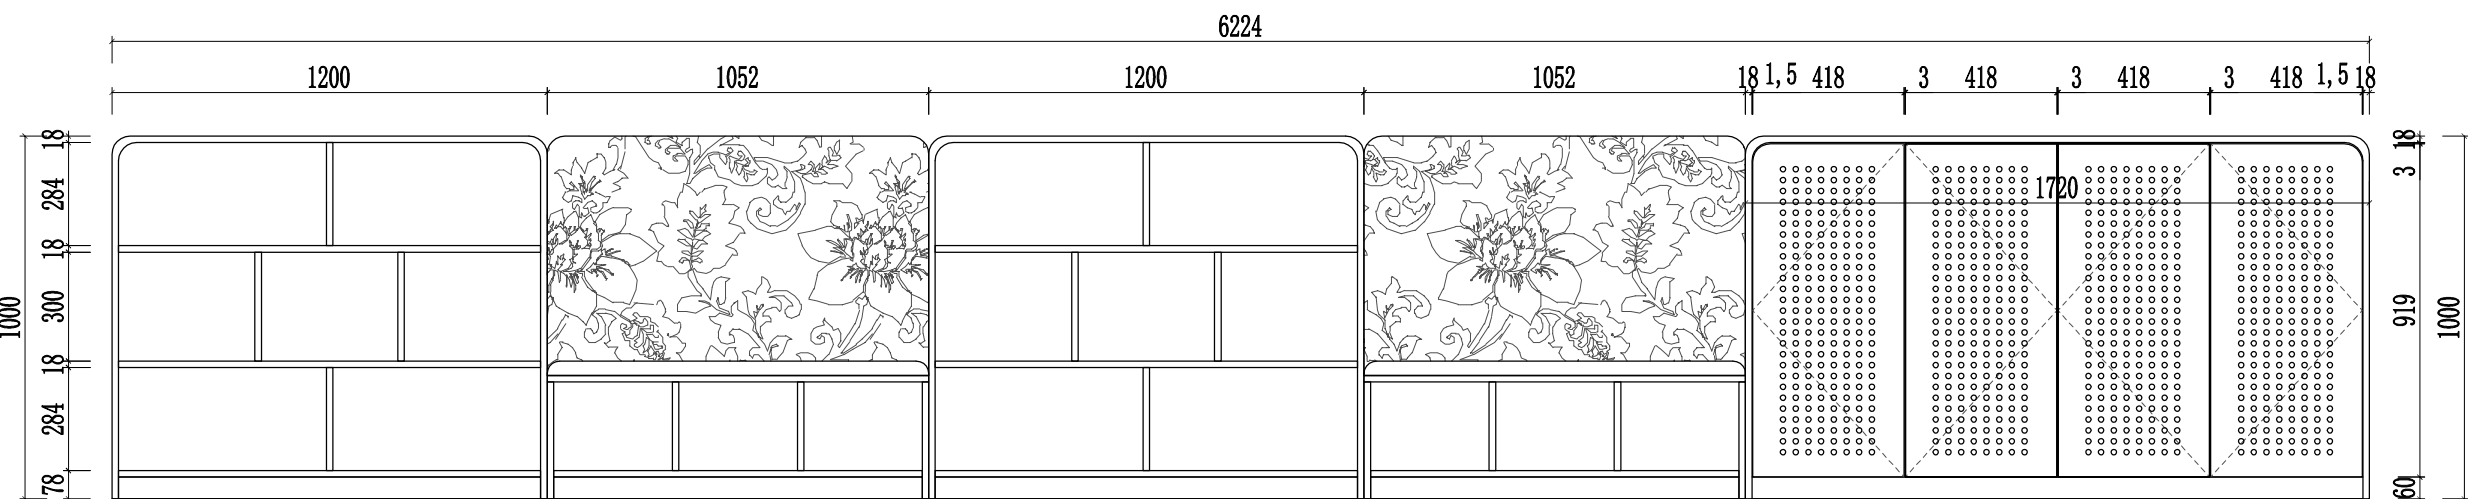


立面图

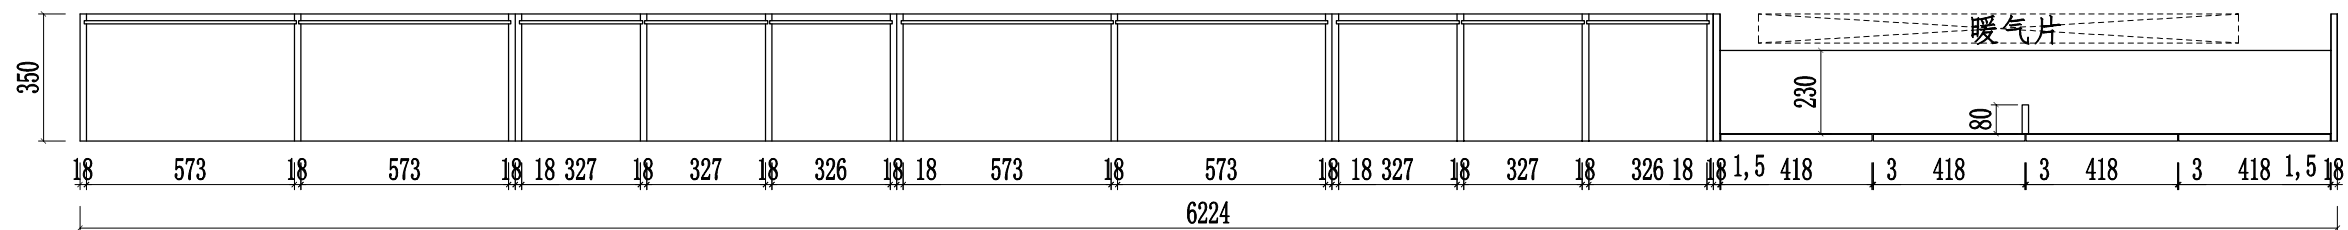

S1剖面图

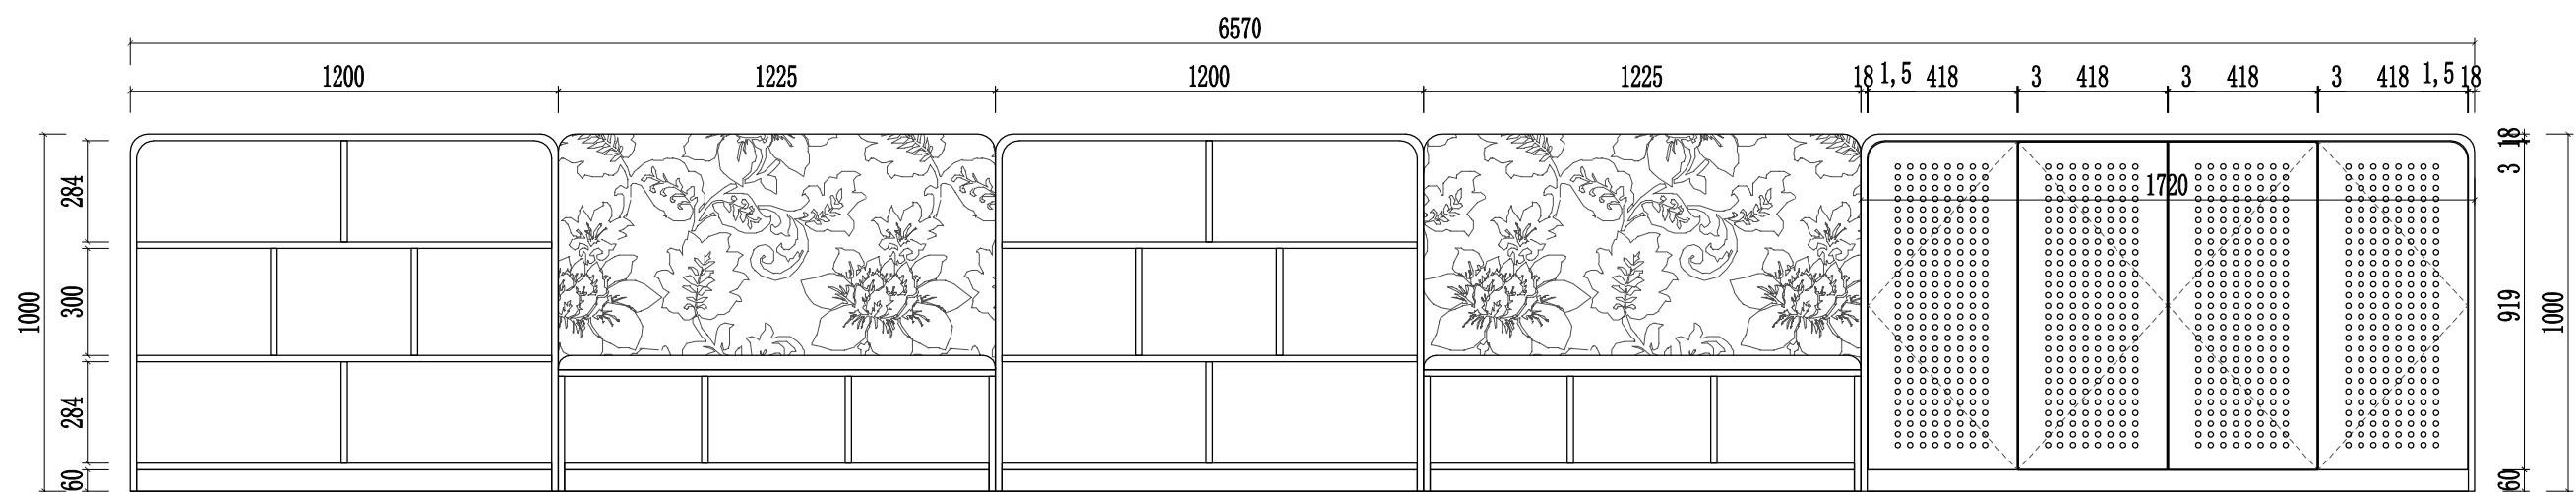

立面图

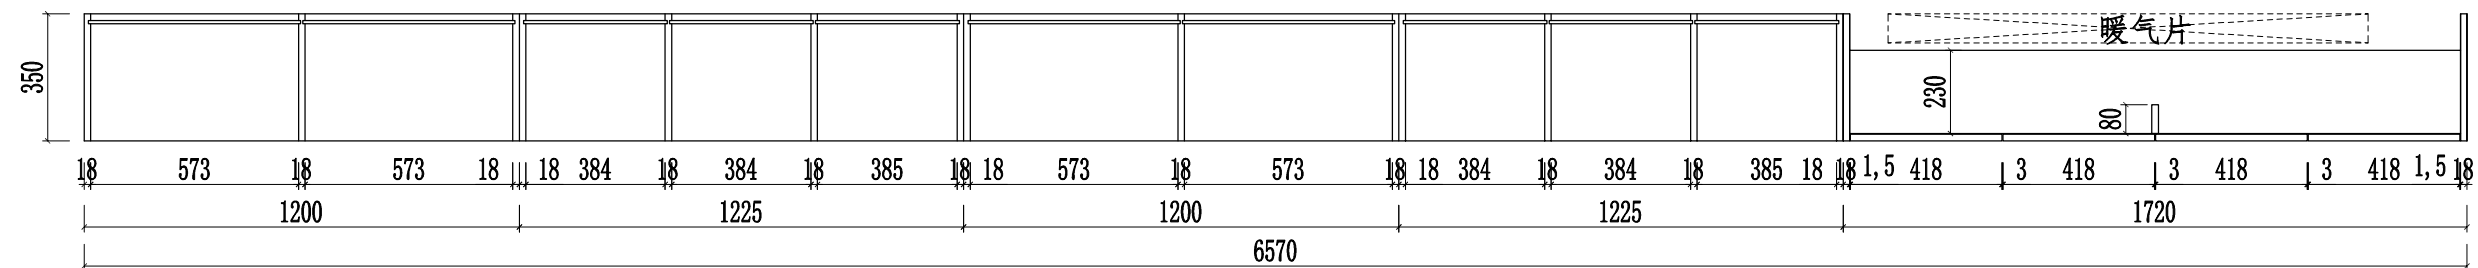

S1剖面图



订单编号:

SLSJ-0915

项目名称及地址:

第6小学


制图人


电 话 18591769411

审 核

日 期 2025年06月24日

“”表示拆分

“”表示见光

“”表示阴阳角位

声明:

本图经公司技术部设计部处理, 未经本技术部设计部的书面批准, 不得复印与涂改其规格, 否则后果自负。

其规格尺寸按图所示数据为准
所有尺寸为安装外完成面尺寸
除特别注明外, 所有尺寸是以毫米为单位

图纸名称:

平面布置图

区 域

区域编号

数 量



图 号 *****

页 码 第 27 页

共 页 共 37 页

客户确认签名:

3楼休闲阅读区 A

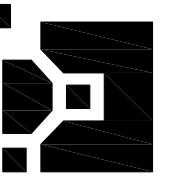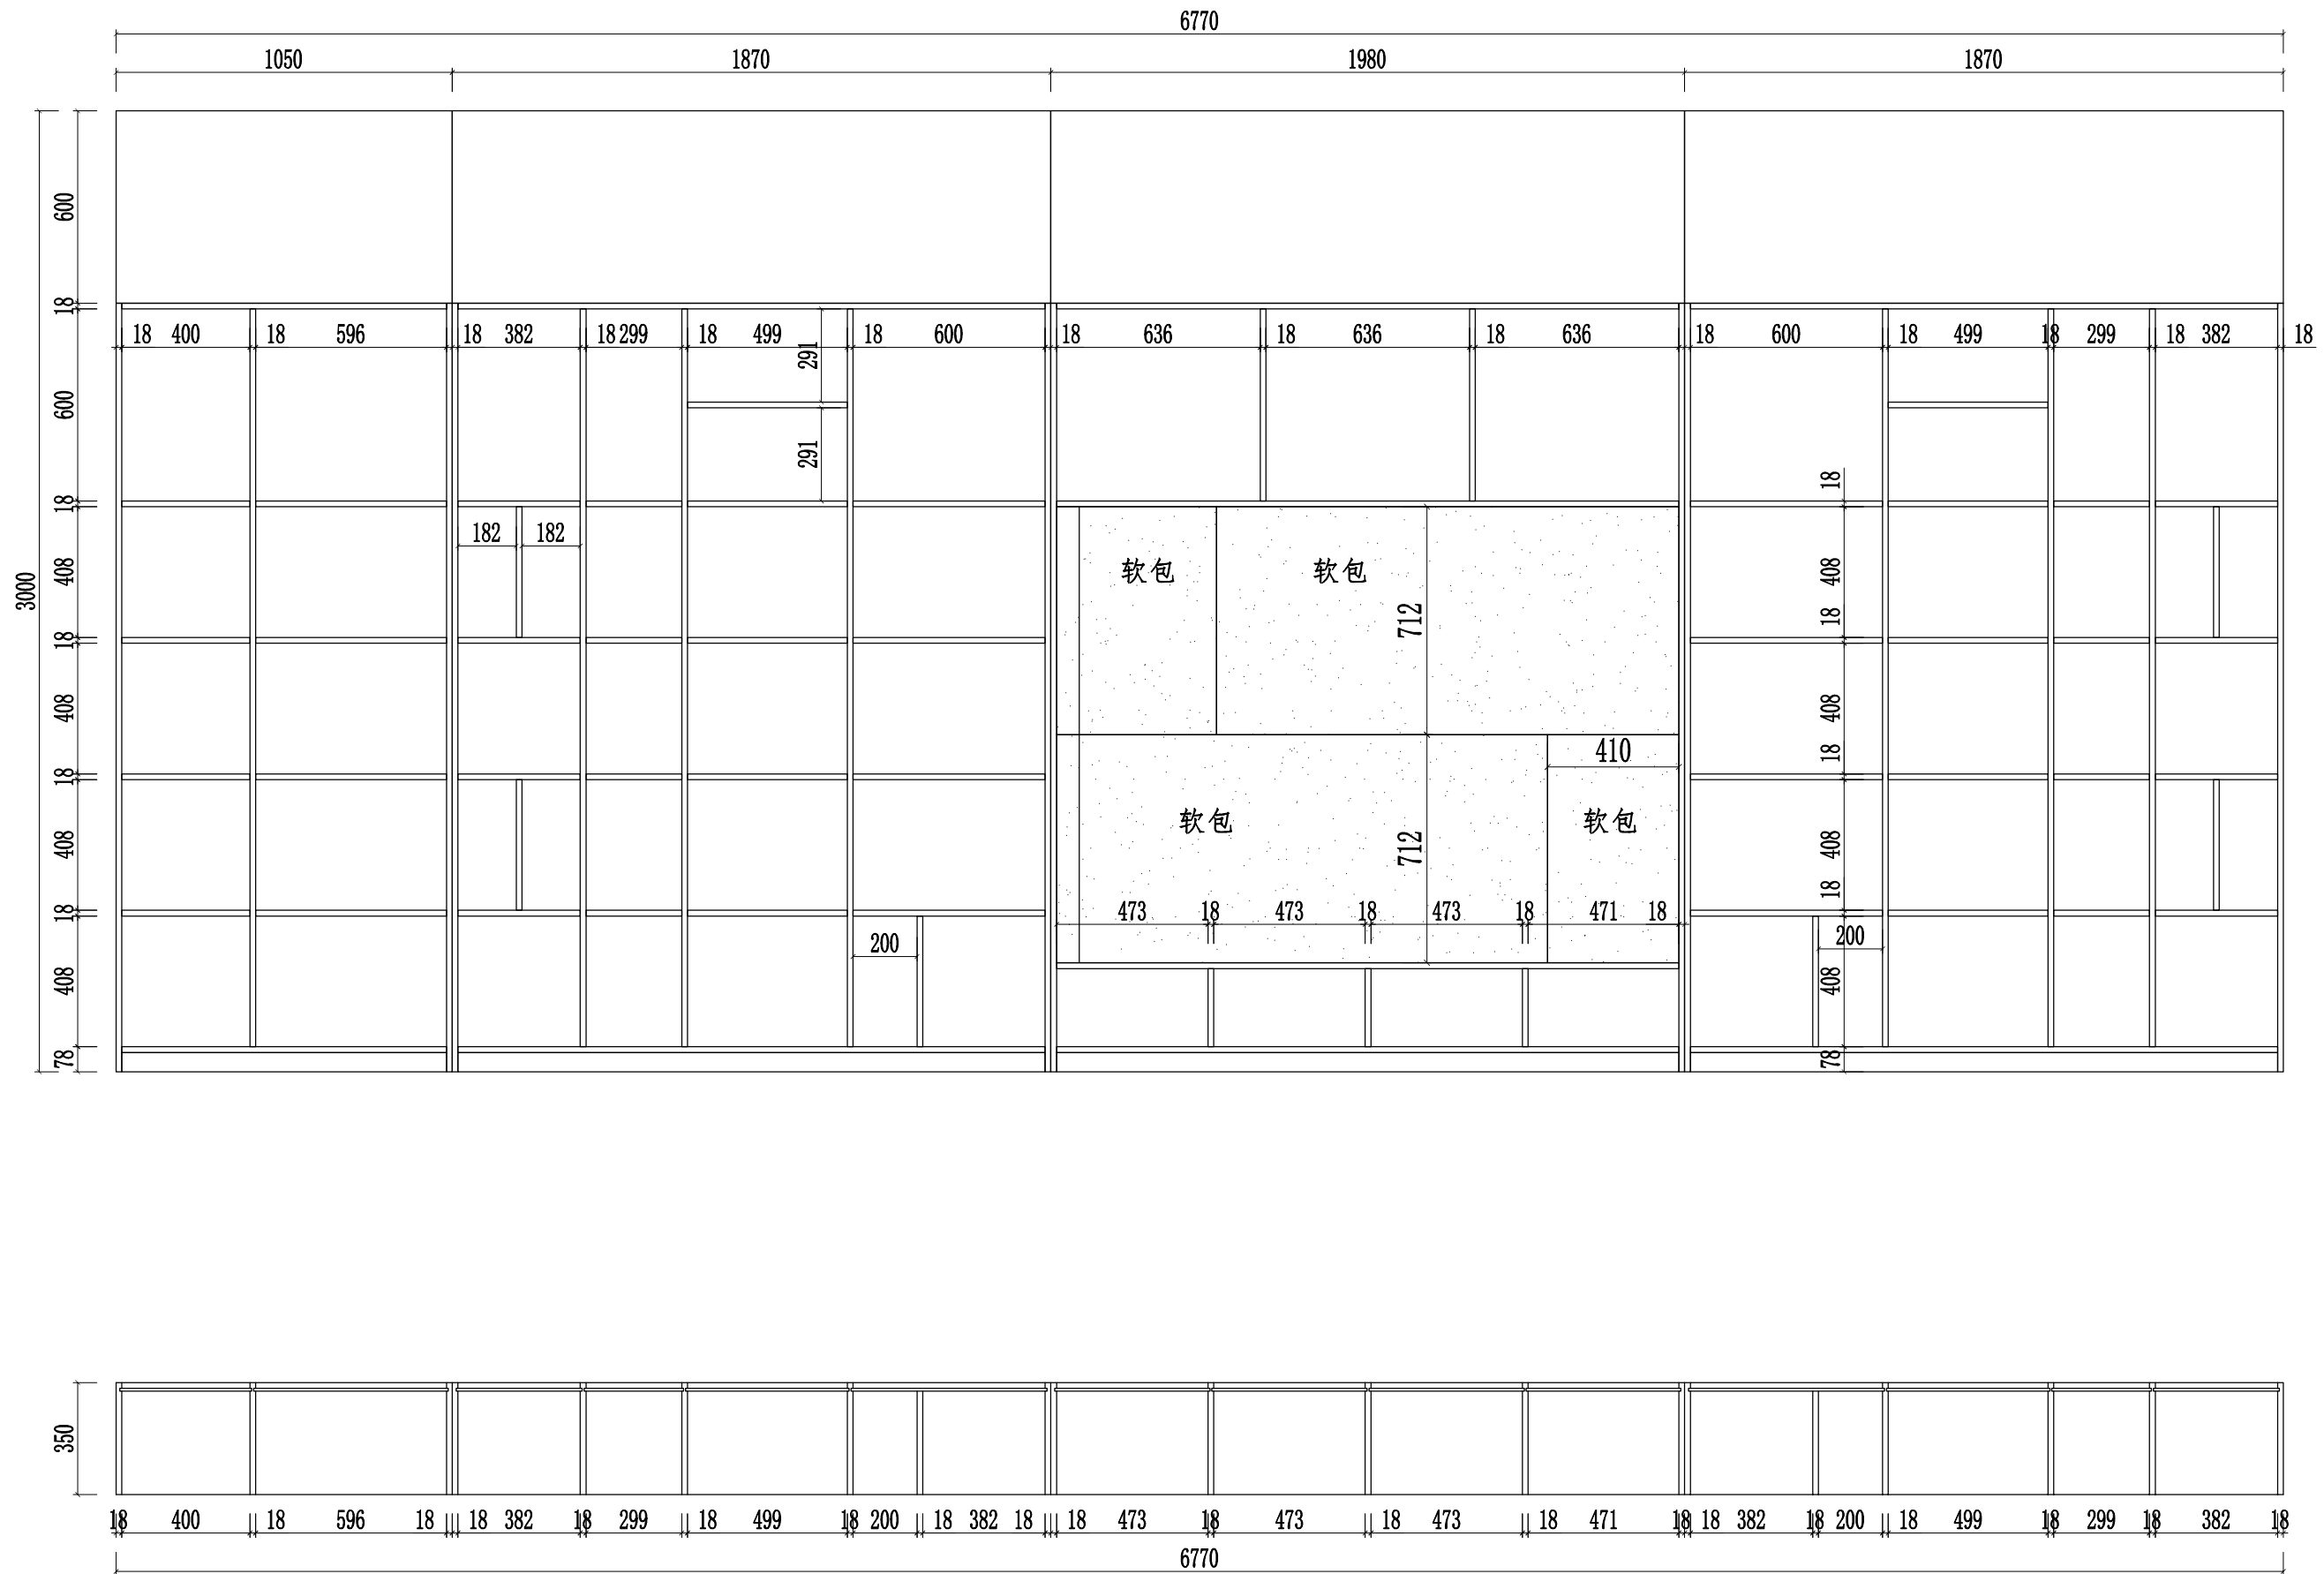

订单编号:

SLSJ-0915

项目名称及地址:

第6小学


制图人


电 话	18591769411
-----	-------------

审 核

日期 2025年06月24日

“”表示拆分

“  ”表示见光

“”表示阴阳角位

声明:

本图经
公司技术部设计部处理，未经
本技术部设计部的书面批准，
不得复印与涂改其规格，否则
后果自负。

其规格尺寸按图所示数据为准
所有尺寸为安装外完成面尺寸
除特别说明外,所有尺寸是以毫米为单位

图纸名称:

平面布置图

区	域
---	---

区域编号	
------	--

数	量
---	---




图	号	*****
---	---	-------

页 码	第 28 页
-----	--------

共 页 共 37 页

客户确认签名:

3楼休闲阅读区 B

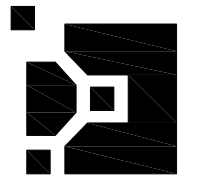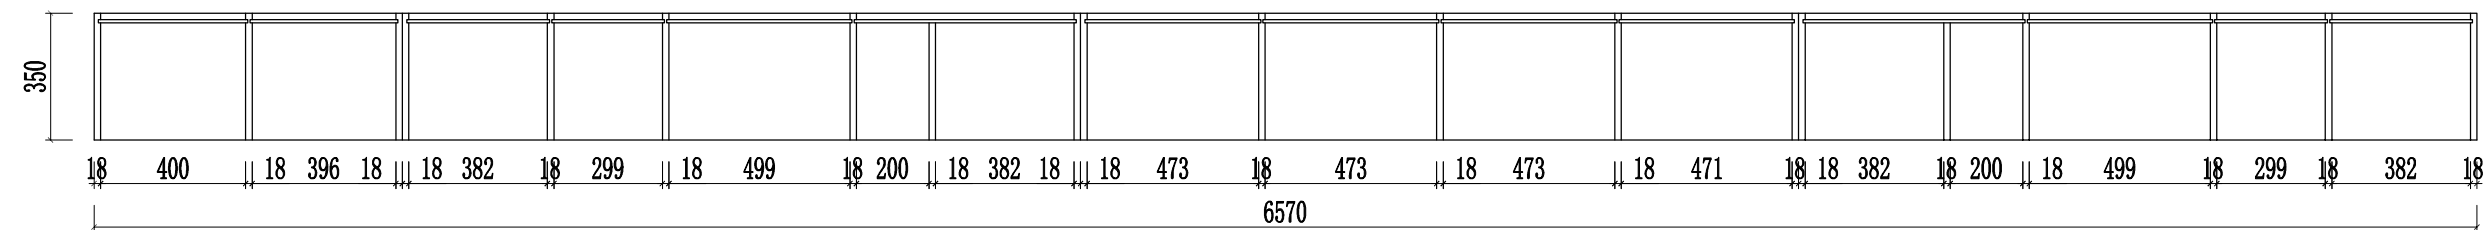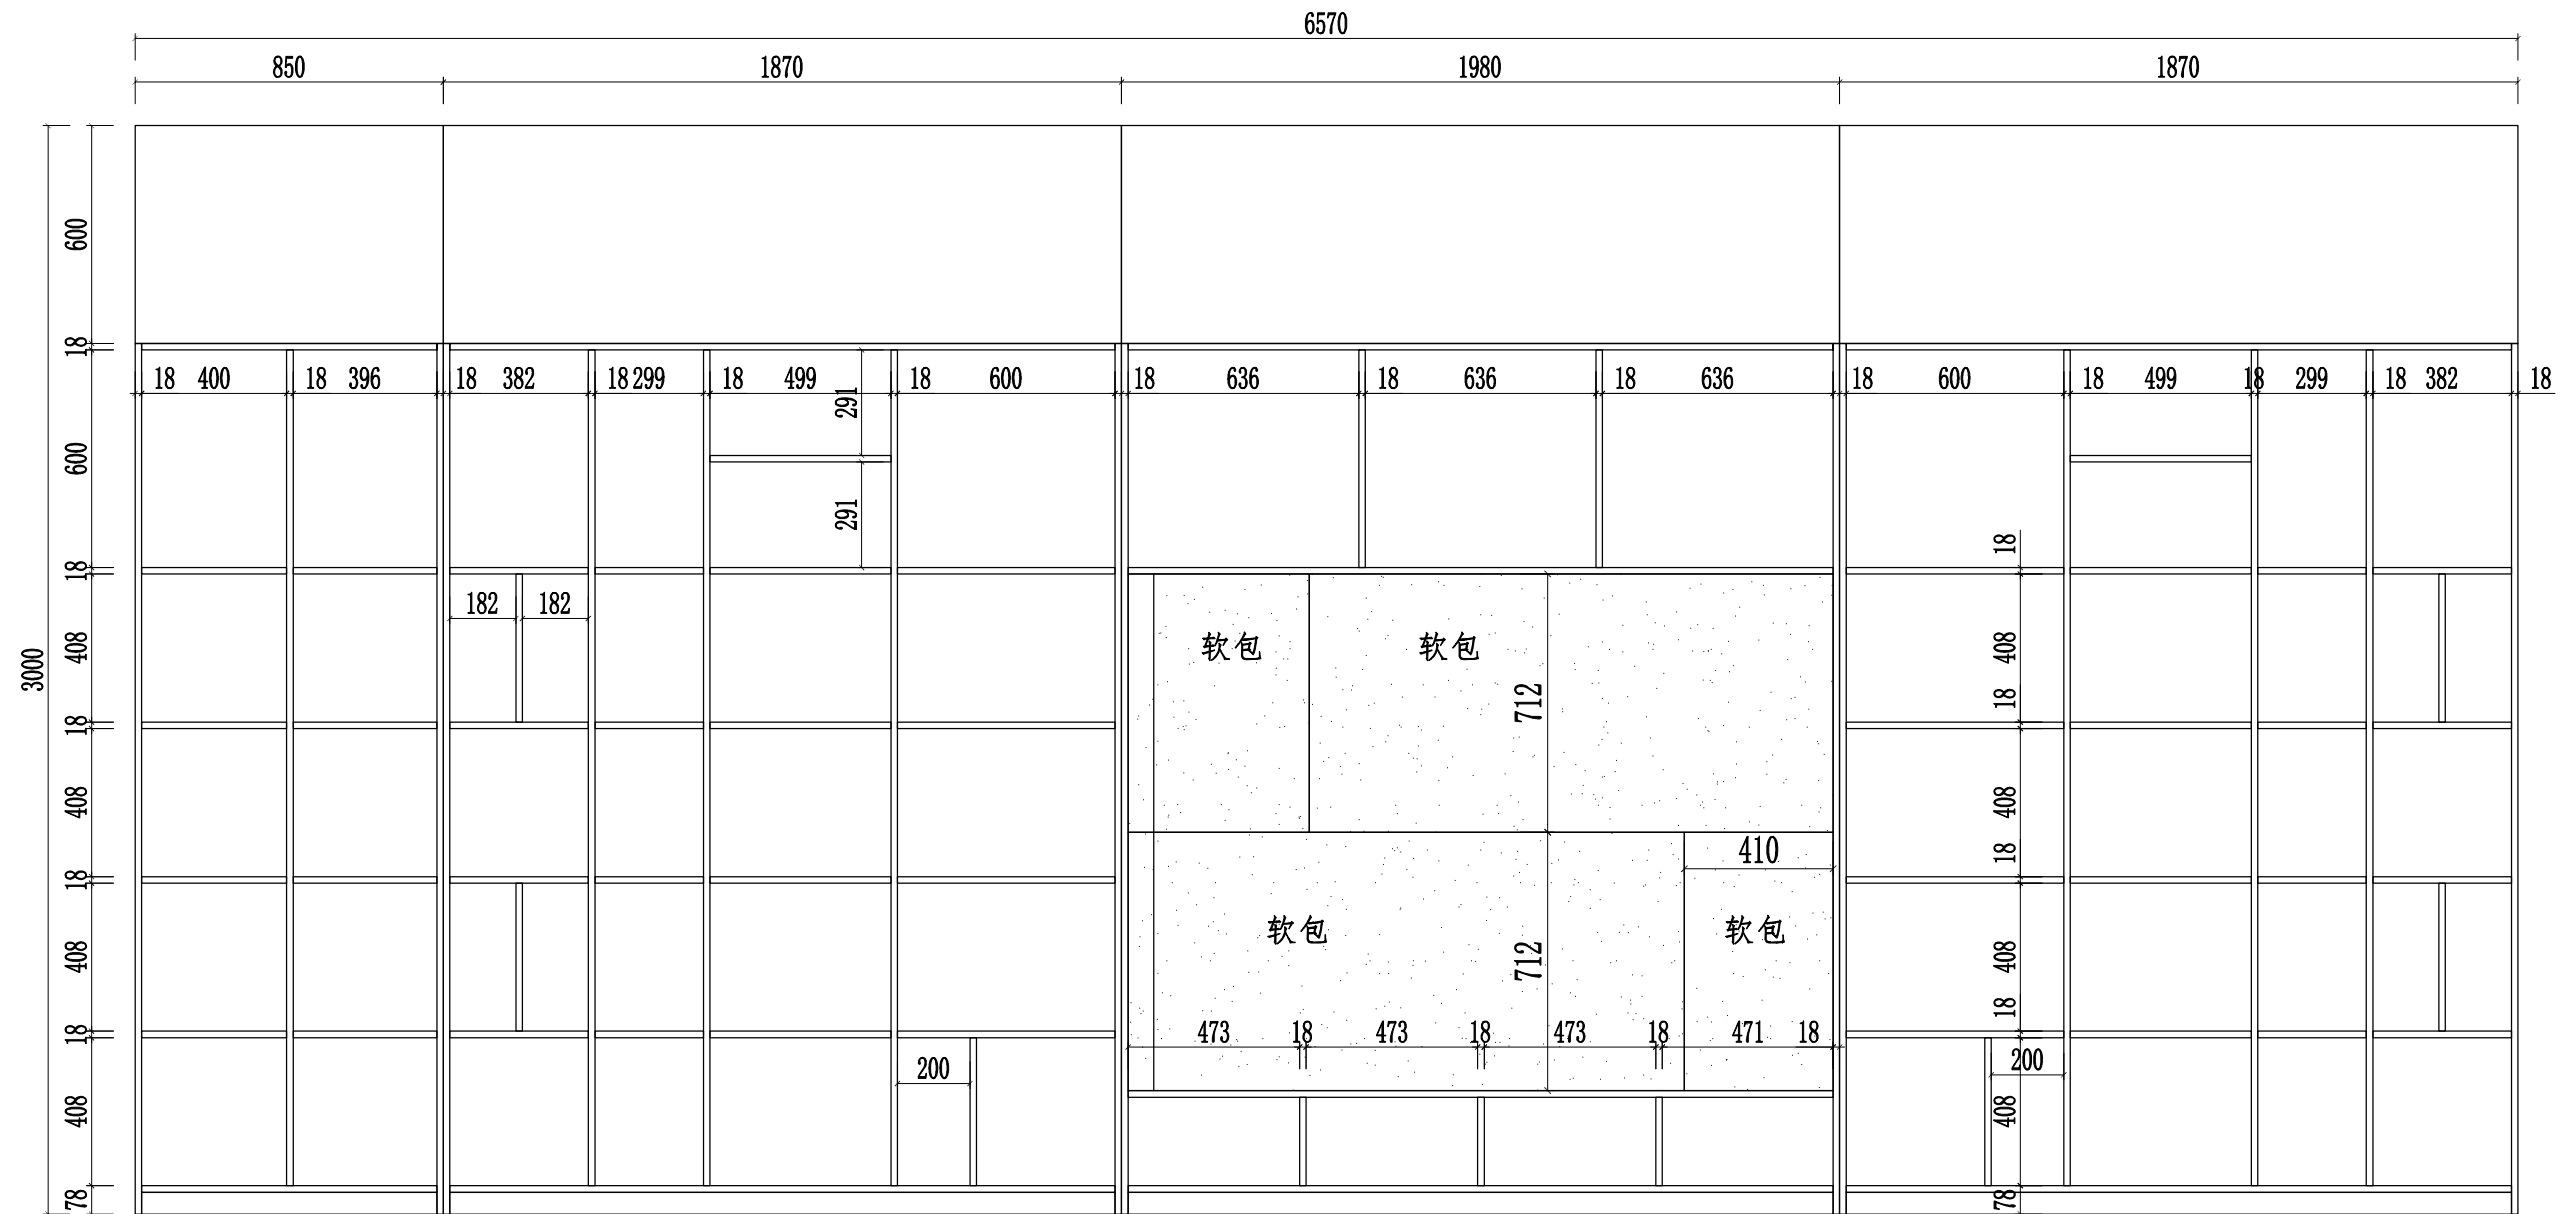

订单编号:

SLSJ-0915

项目名称及地址:


第6小学


制图人


电 话	18591769411
-----	-------------

审 核

日期 2025年06月24日

“”表示拆分

“”表示见光

“”表示阴阳角位

声明:

本图经
公司技术部设计部处理，未经
本技术部设计部的书面批准，
不得复印与涂改其规格，否则
后果自负。

其规格尺寸按图所示数据为准
所有尺寸为安装外完成面尺寸
除特别说明外,所有尺寸是以毫米为单位

图纸名称:

平面布置图

区	域
---	---

区域编号	
------	--

数	量
---	---

图	号	*****
---	---	-------



页 码	第 29 页
-----	--------

共	页	共 37 页
---	---	--------

客户确认签名:

--	--


3楼休闲阅读区 C

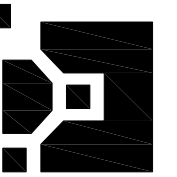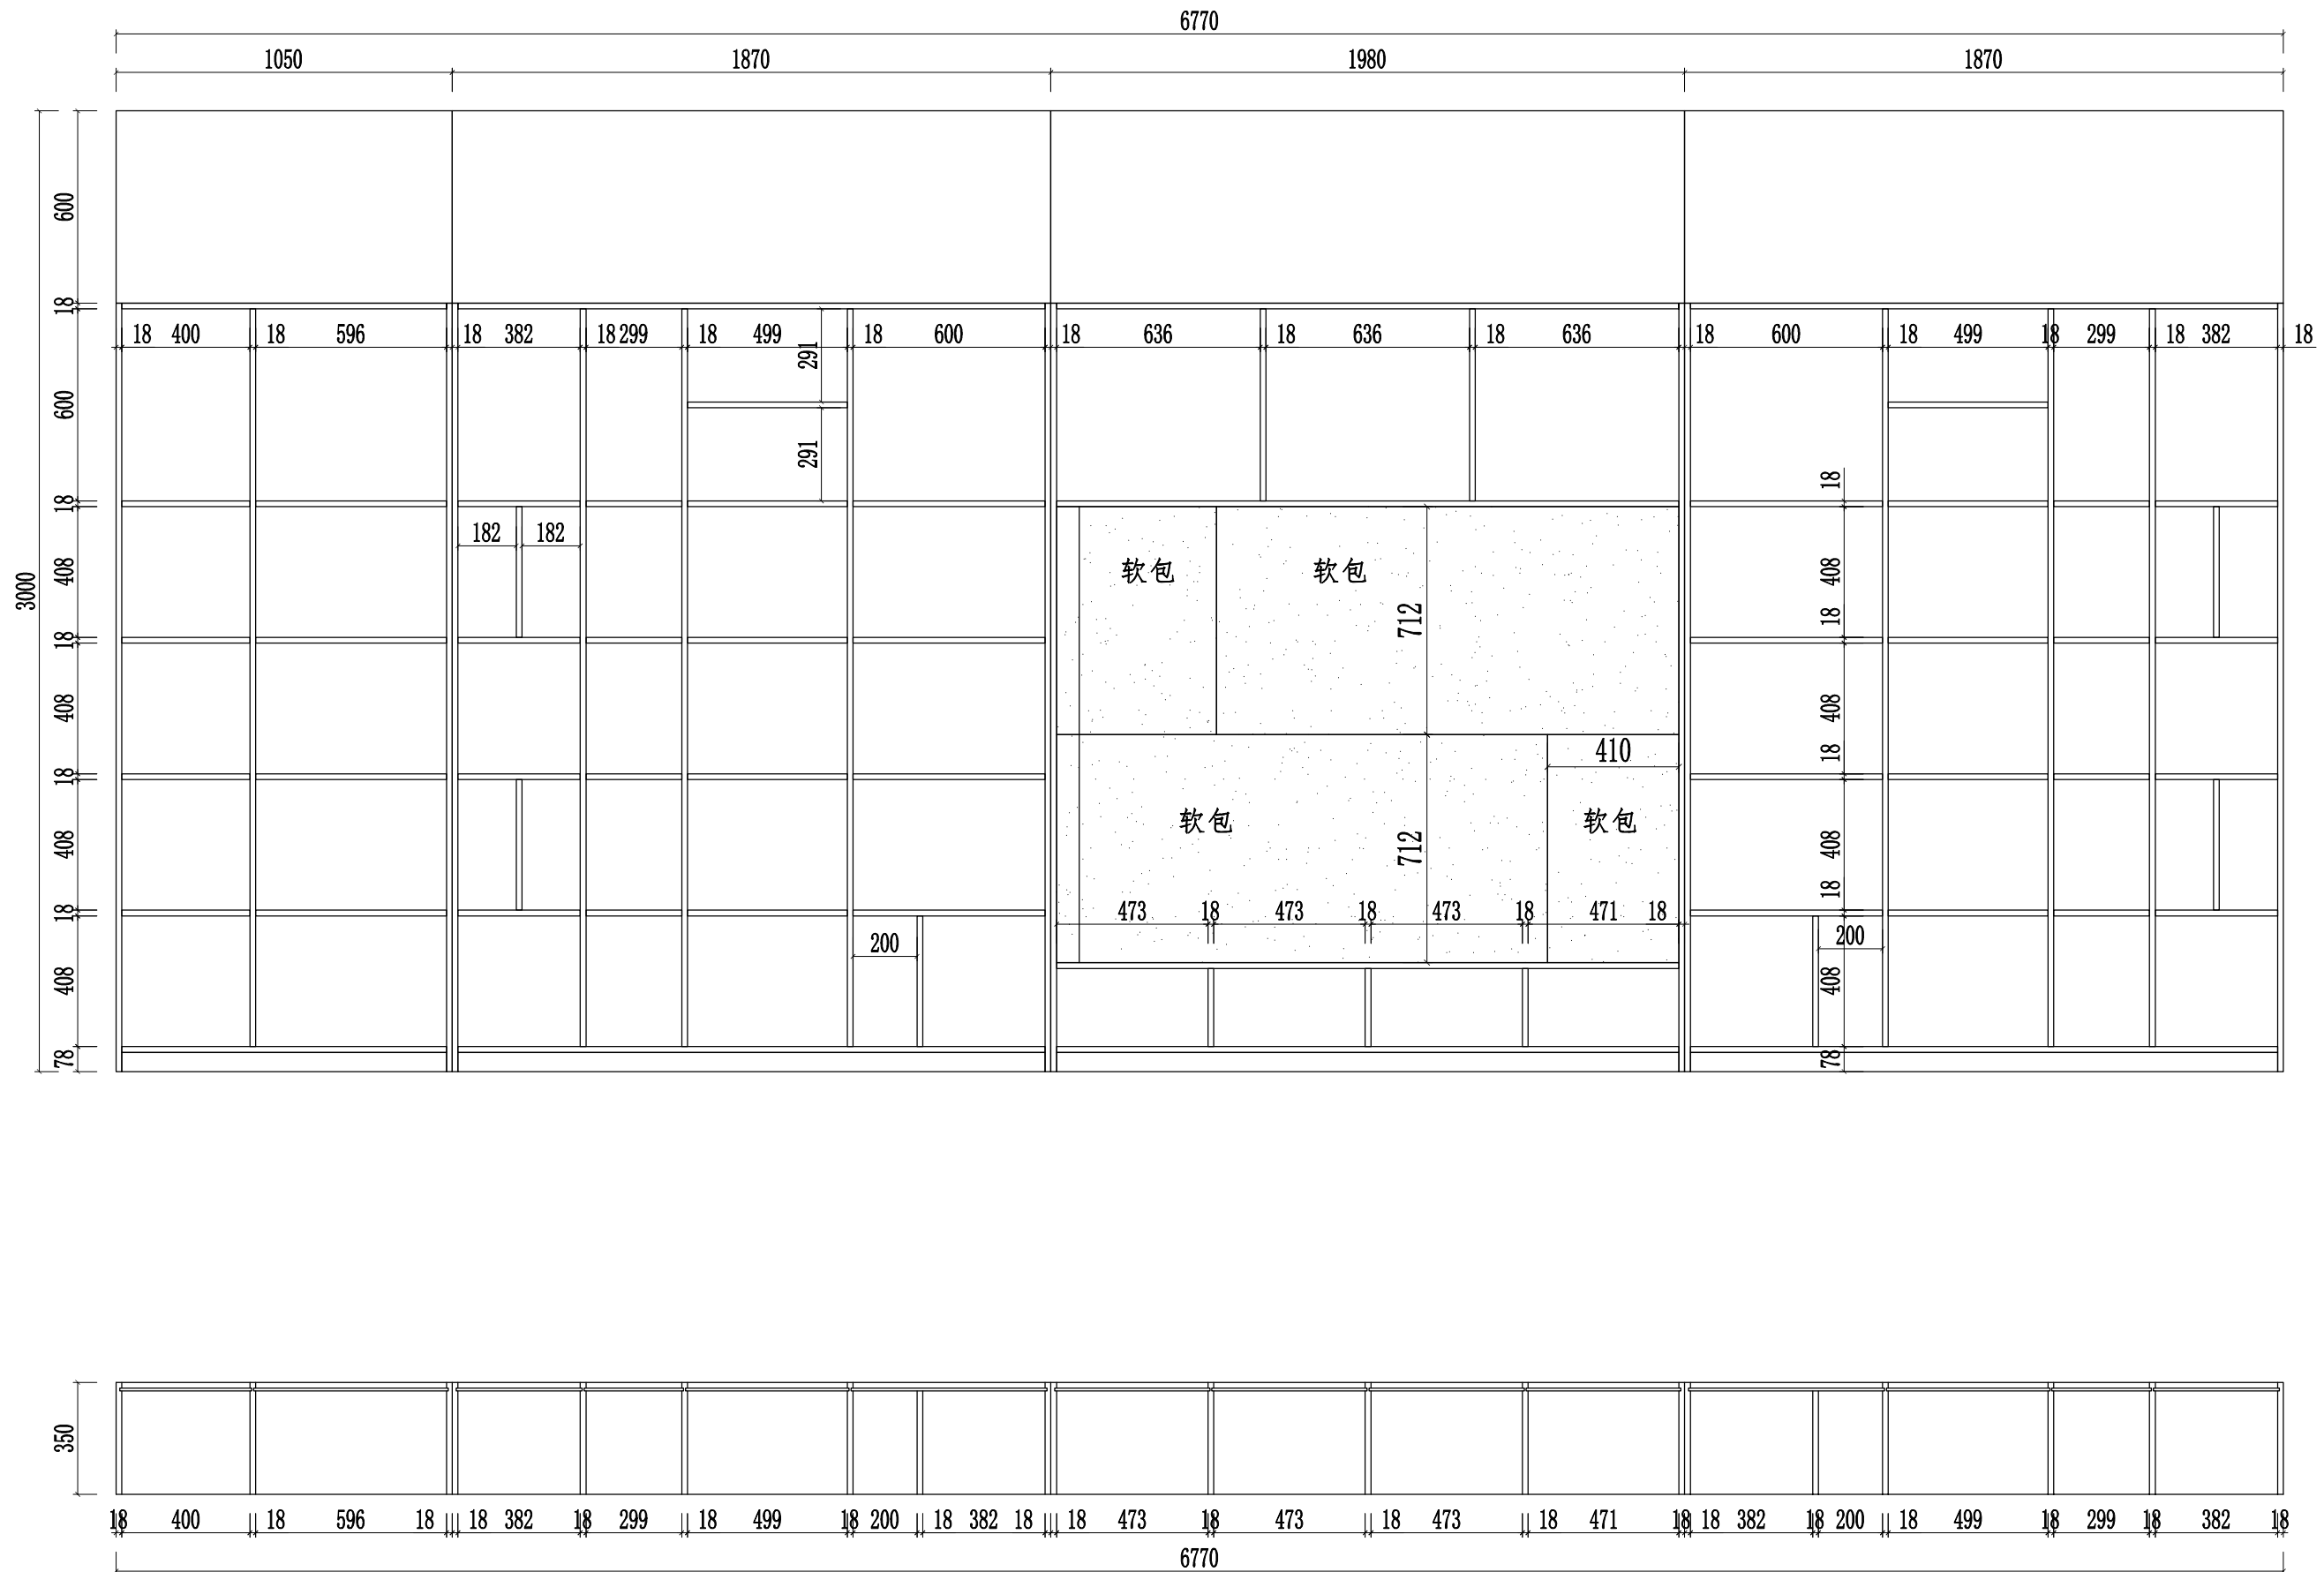



订单编号:
SLSJ-0915

项目名称及地址：
第6小学

制图人	
电 话	18591769411
审 核	
日 期	2025年06月24日

“”表示拆分

“”表示见光

“”表示阴阳角位

声明:

本图经
公司技术部设计部处理, 未经
本技术部设计部的书面批准,
不得复印与涂改其规格, 否则
后果自负。

其规格尺寸按图所示数据为准
所有尺寸为安装外完成面尺寸
除特别注明外, 所有尺寸是以毫米为单位

图纸名称:

平面布置图

区 域	
区域编号	
数 量	



图	号	*****
---	---	-------

页 码	第 30 页
-----	--------

共	页	共 37 页
---	---	--------

客户确认签名:


4楼休闲阅读区 A

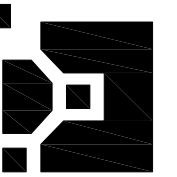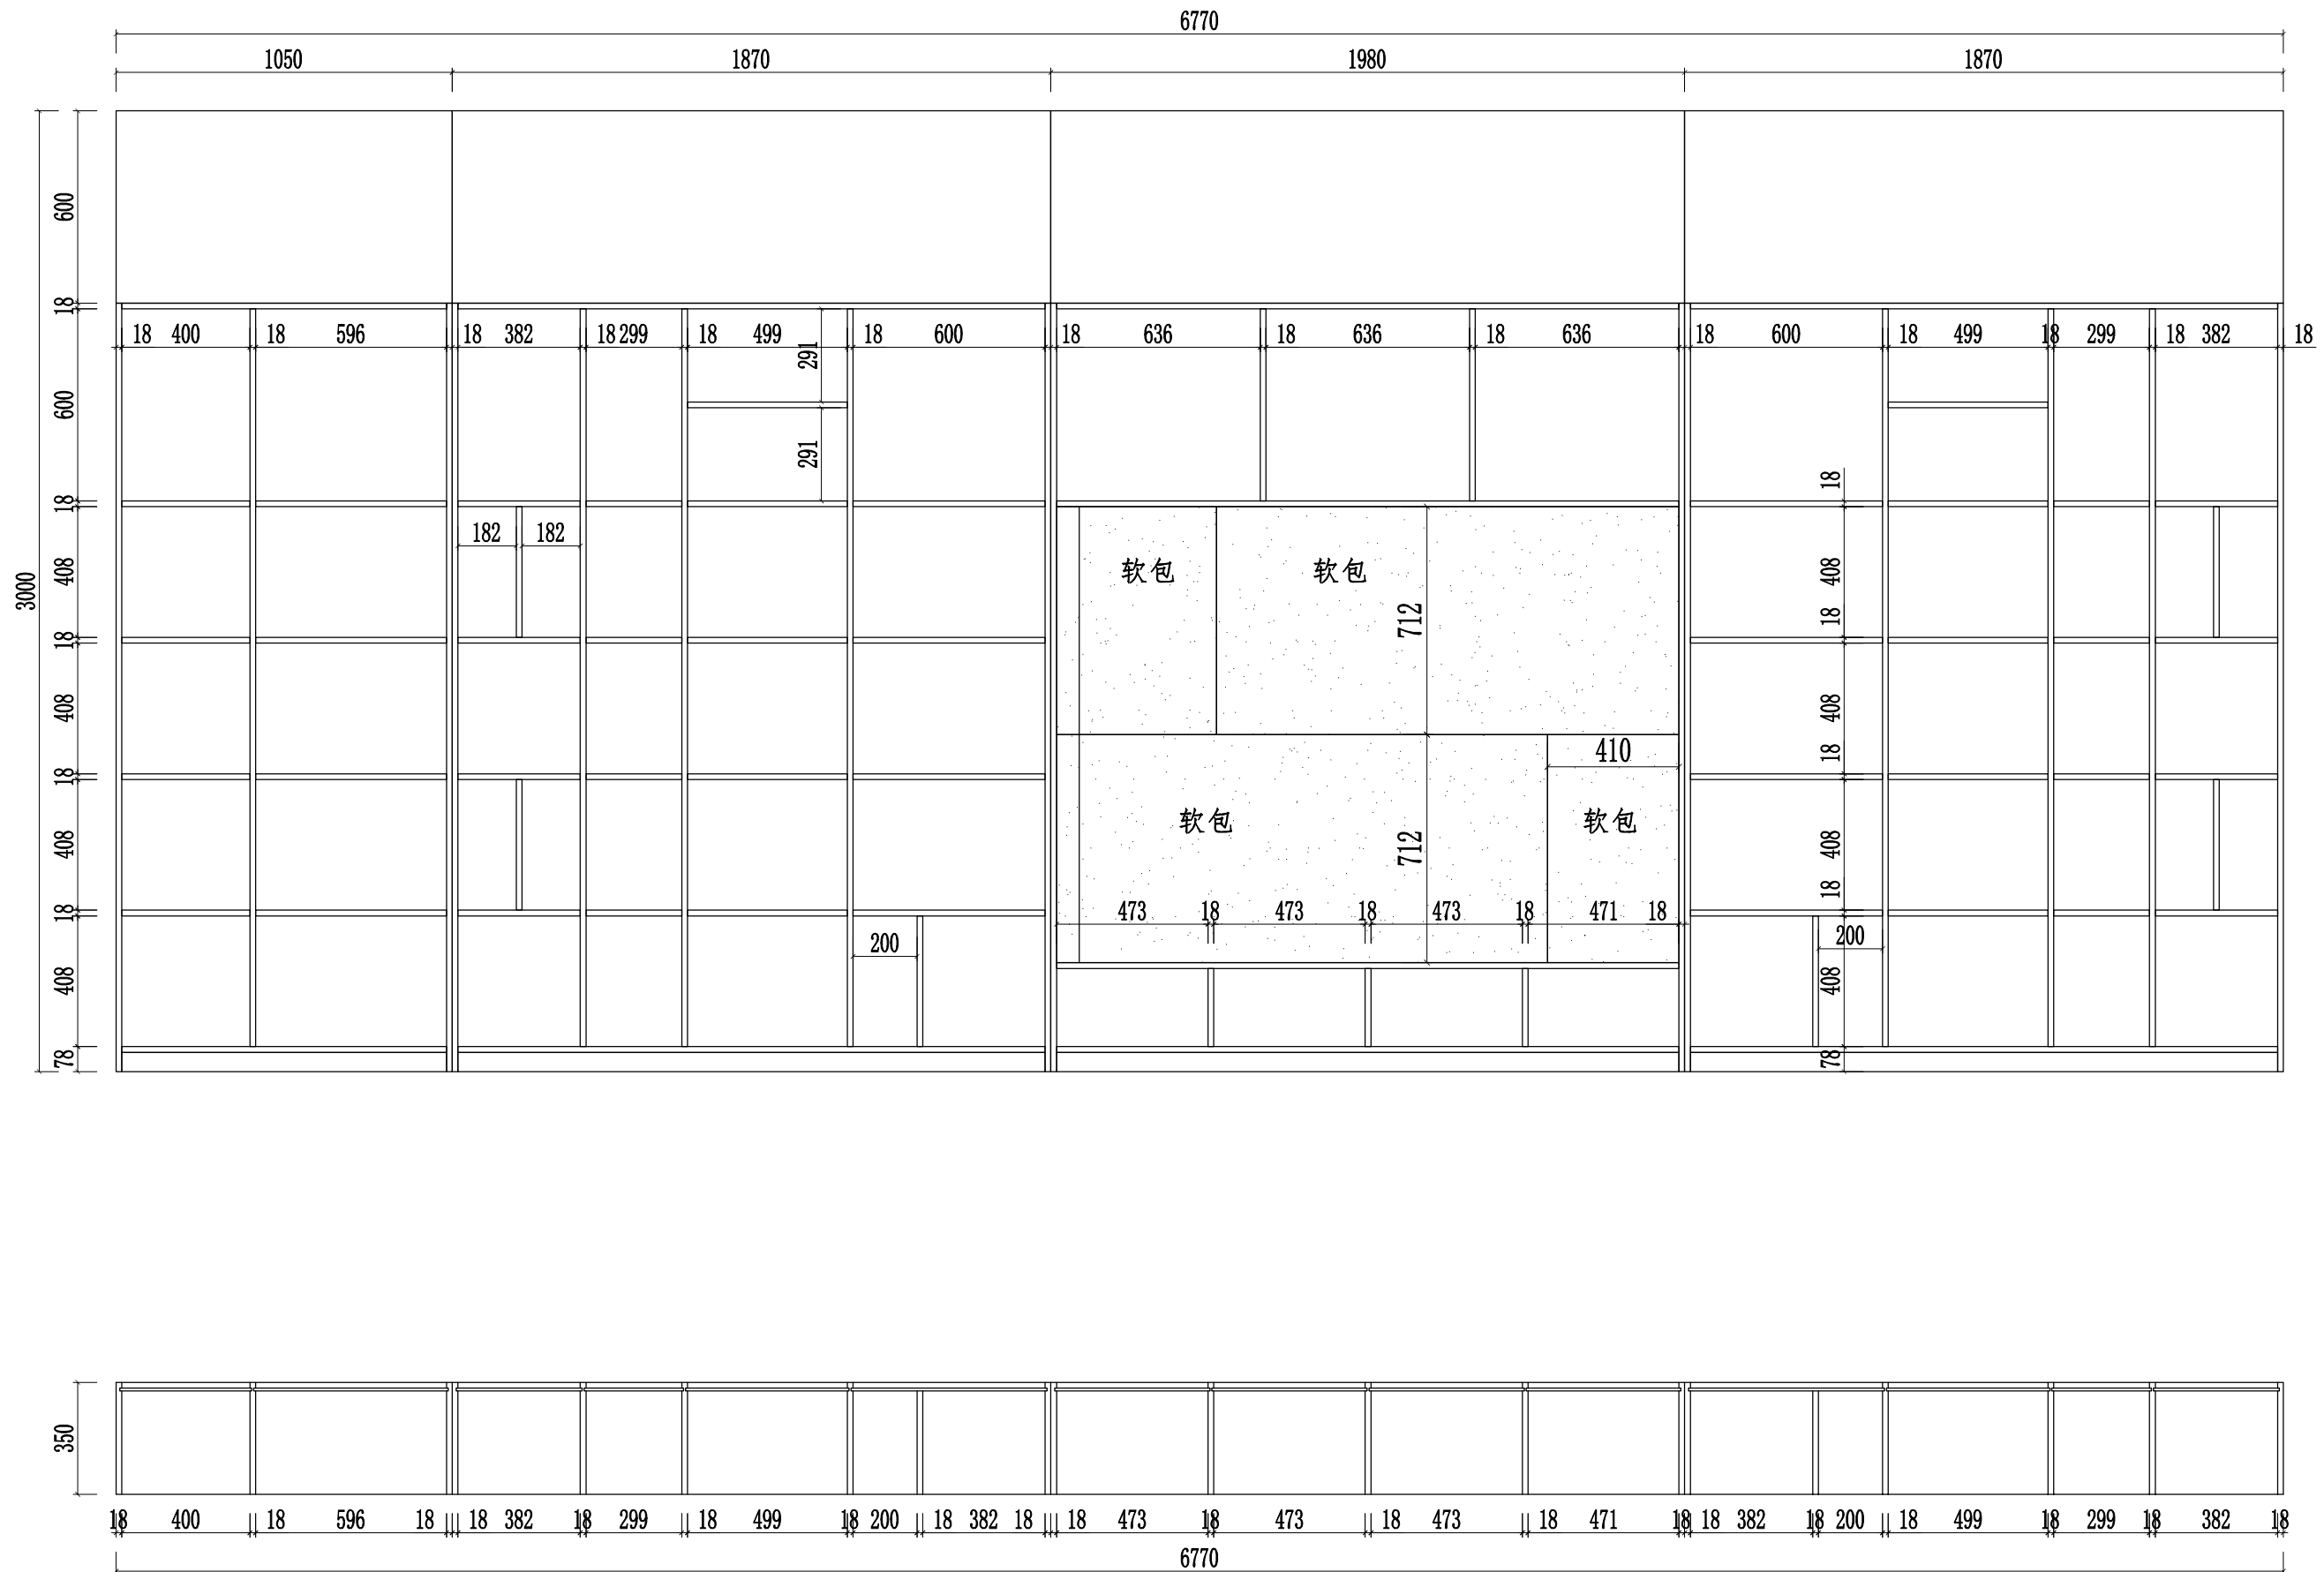



订单编号:
SLSJ-0915

项目名称及地址：
第6小学

制图人	
电 话	18591769411
审 核	
日 期	2025年06月24日

“”表示拆分

“”表示见光

“”表示阴阳角位

声明:

本图经
公司技术部设计部处理, 未经
本技术部设计部的书面批准,
不得复印与涂改其规格, 否则
后果自负。

其规格尺寸按图所示数据为准
所有尺寸为安装外完成面尺寸
除特别注明外, 所有尺寸是以毫米为单位




图纸名称：
平面布置图

区	域
区域编号	
数	量
图	号

页 码	第 31 页
共 页	共 37 页

客户确认签名:

4楼休闲阅读区 B

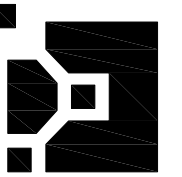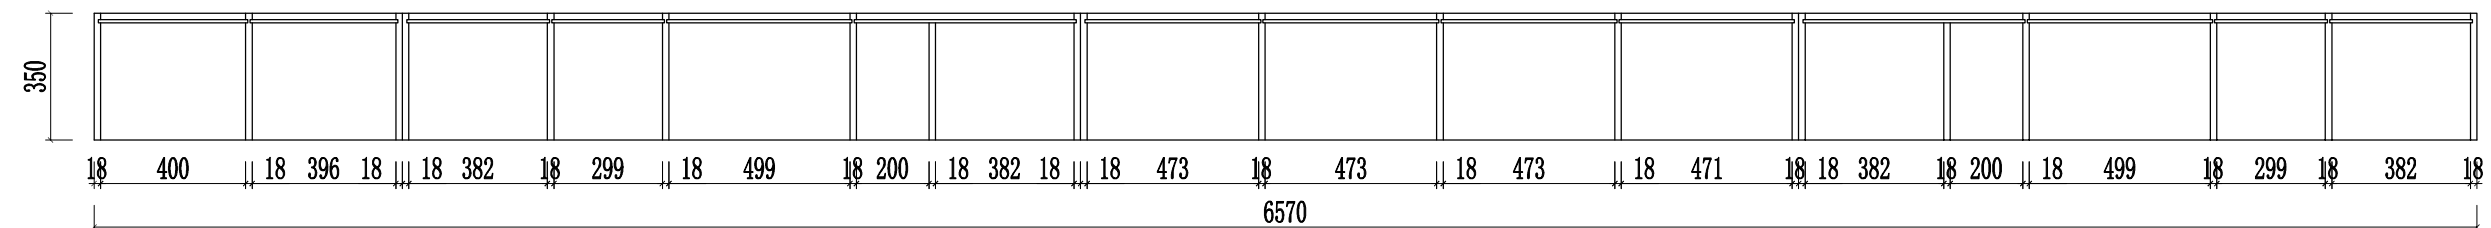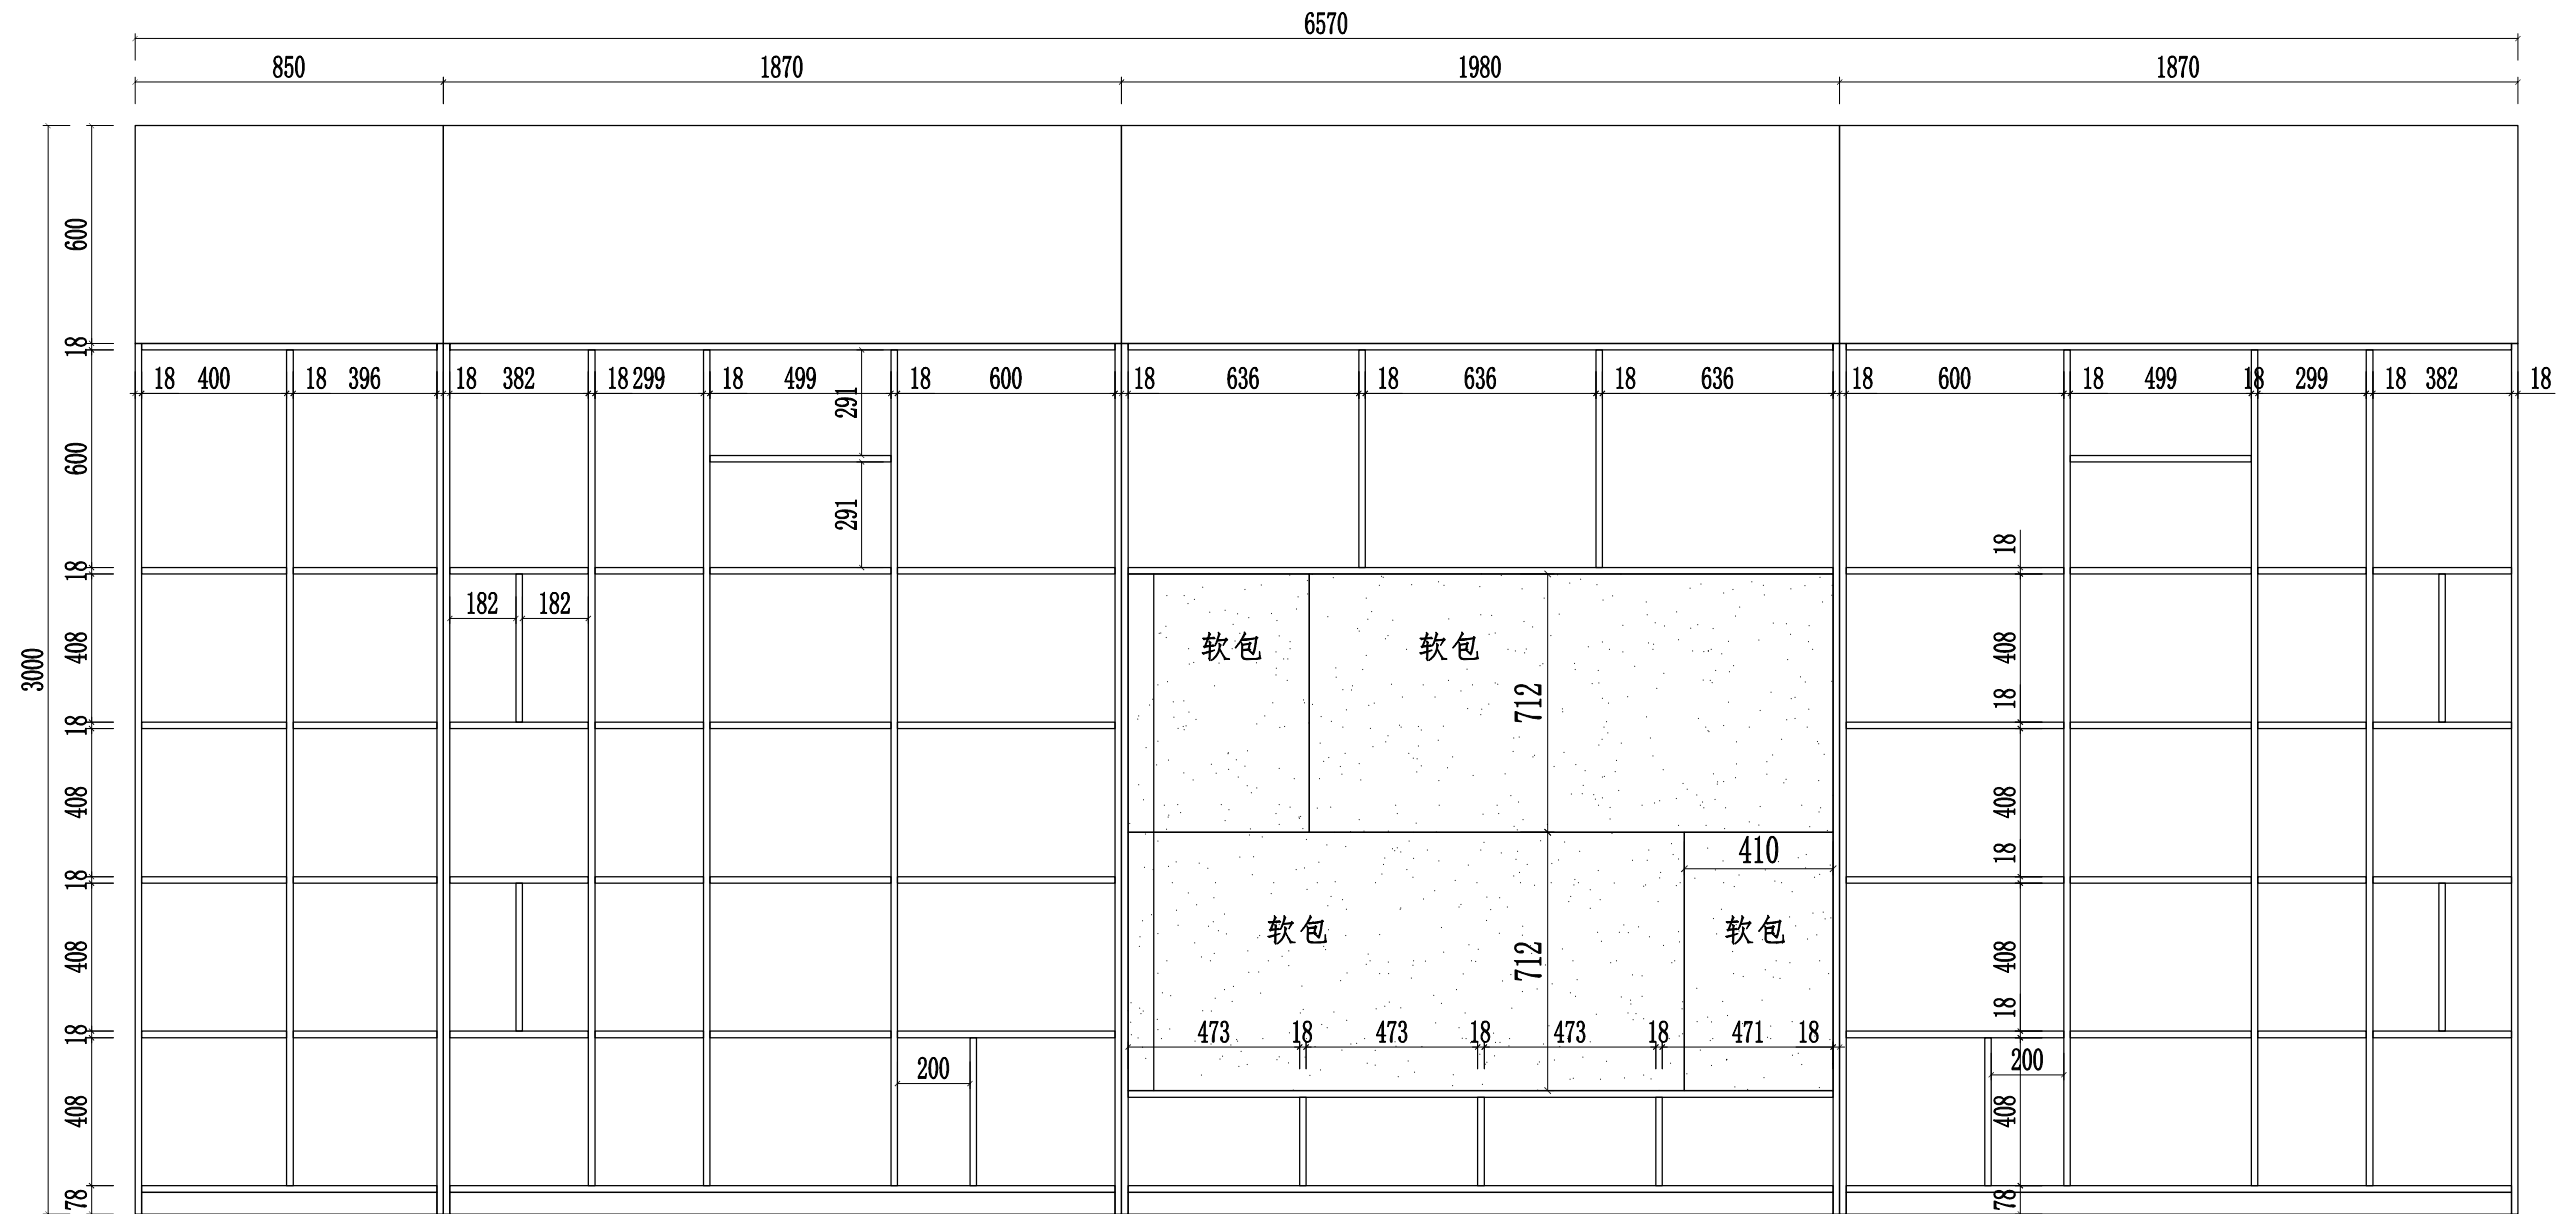

订单编号：
SLSJ-0915

项目名称及地址：
第6小学


制图人


电 话	18591769411
-----	-------------

审核

日 期 2025年06月24日

“”表示拆分

“  ”表示见光

“”表示阴阳角位

声明:

本图经
公司技术部设计部处理，未经
本技术部设计部的书面批准，
不得复印与涂改其规格，否则
后果自负。

其规格尺寸按图所示数据为准
所有尺寸为安装外完成面尺寸
除特别说明外,所有尺寸是以毫米为单位

图纸名称:

平面布置图

区域	
----	--

区域编号	
------	--

数	量	
---	---	--


图 号	*****
-----	-------

页 码	第 32 页
-----	--------



共 页 共 37 页




客户确认签名:

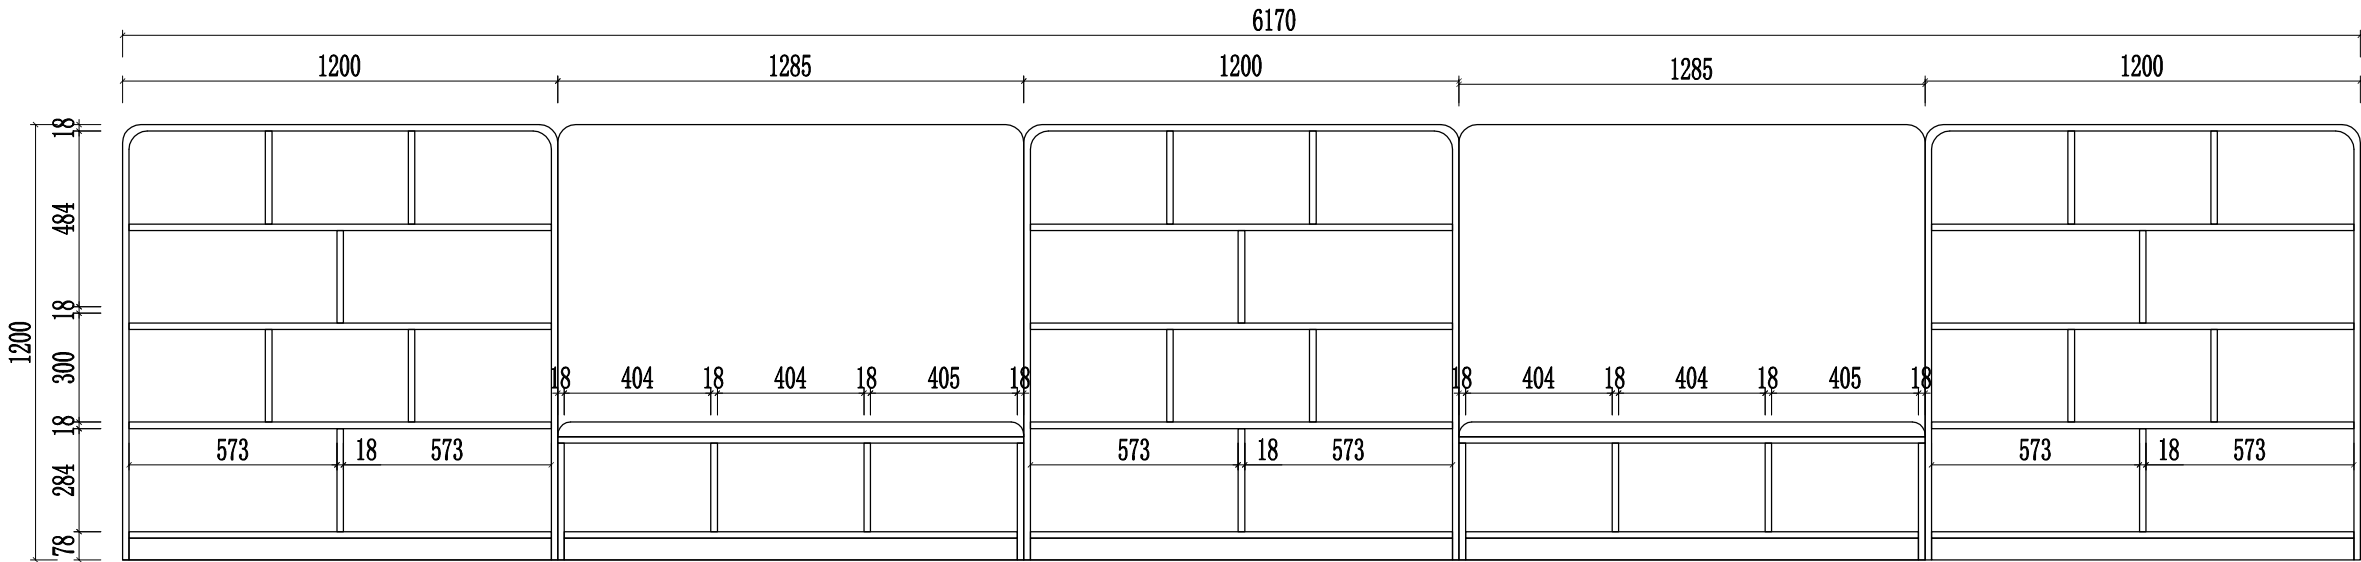三楼书柜 1号

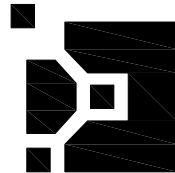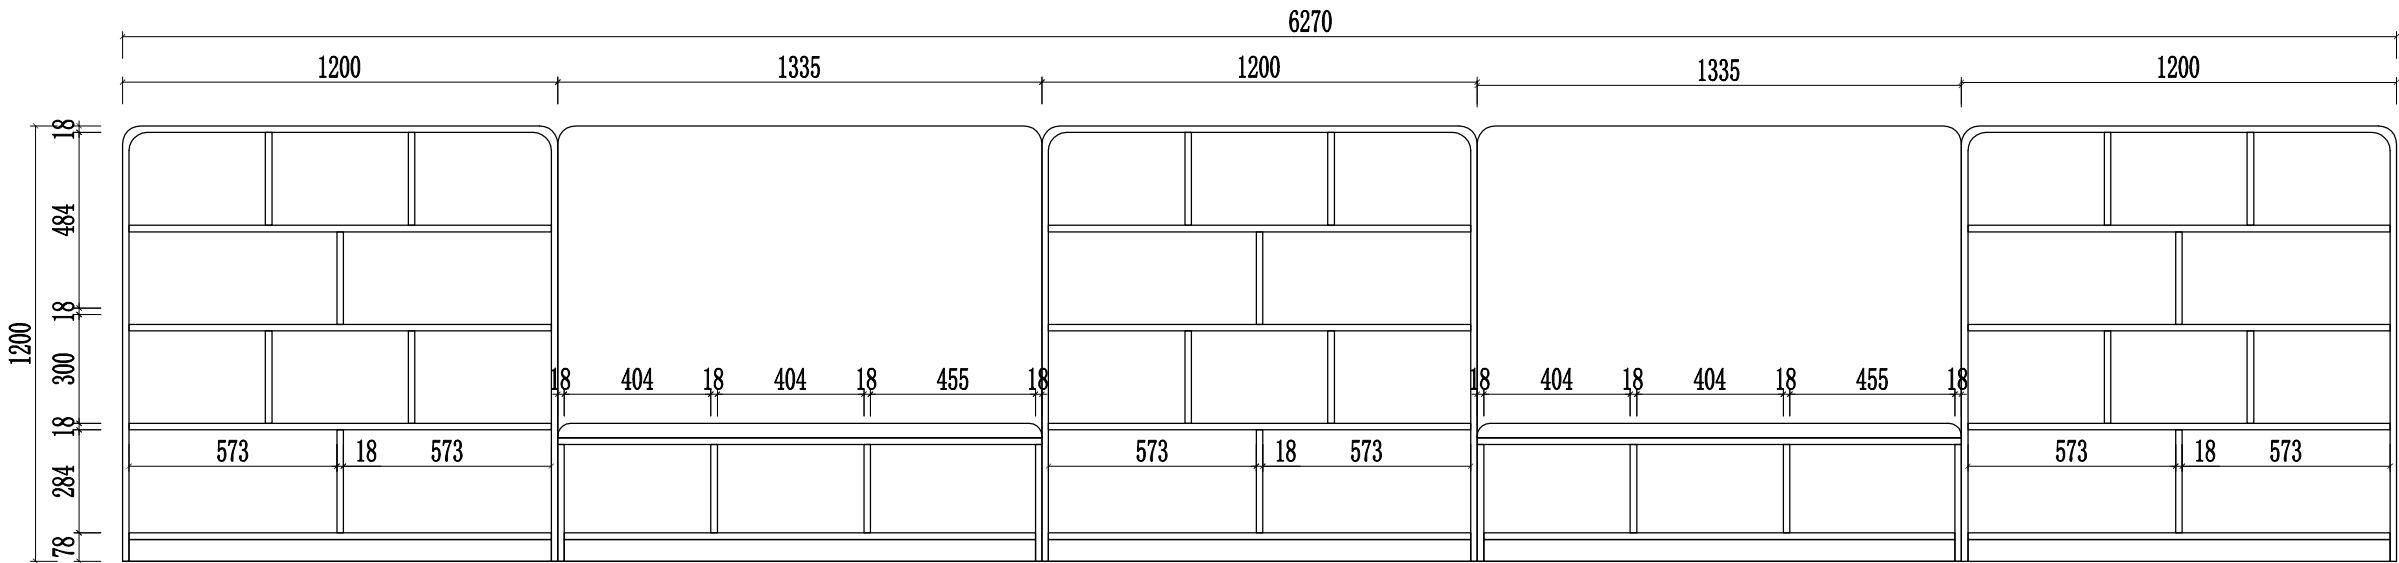


三楼书柜 2号








订单编号： SLSJ-0915	
项目名称及地址： 第6小学	
制图人	
电 话	18591769411
审 核	
日 期	2025年06月24日
<p>“” 表示拆分</p> <p>“” 表示见光</p> <p>“” 表示阴阳角位</p>	
<p>声明:</p> <p>本图经 公司技术部设计部处理，未经 本技术部设计部的书面批准， 不得复印与涂改其规格，否则 后果自负。</p> <p>其规格尺寸按图所示数据为准 所有尺寸为安装外完成面尺寸 除特别注明外，所有尺寸是以毫米为单位</p>	
图纸名称： 平面布置图	
区 域	
区域编号	
数 量	
图 号	*****
页 码	第 33 页
共 页	共 37 页
客户确认签名：	

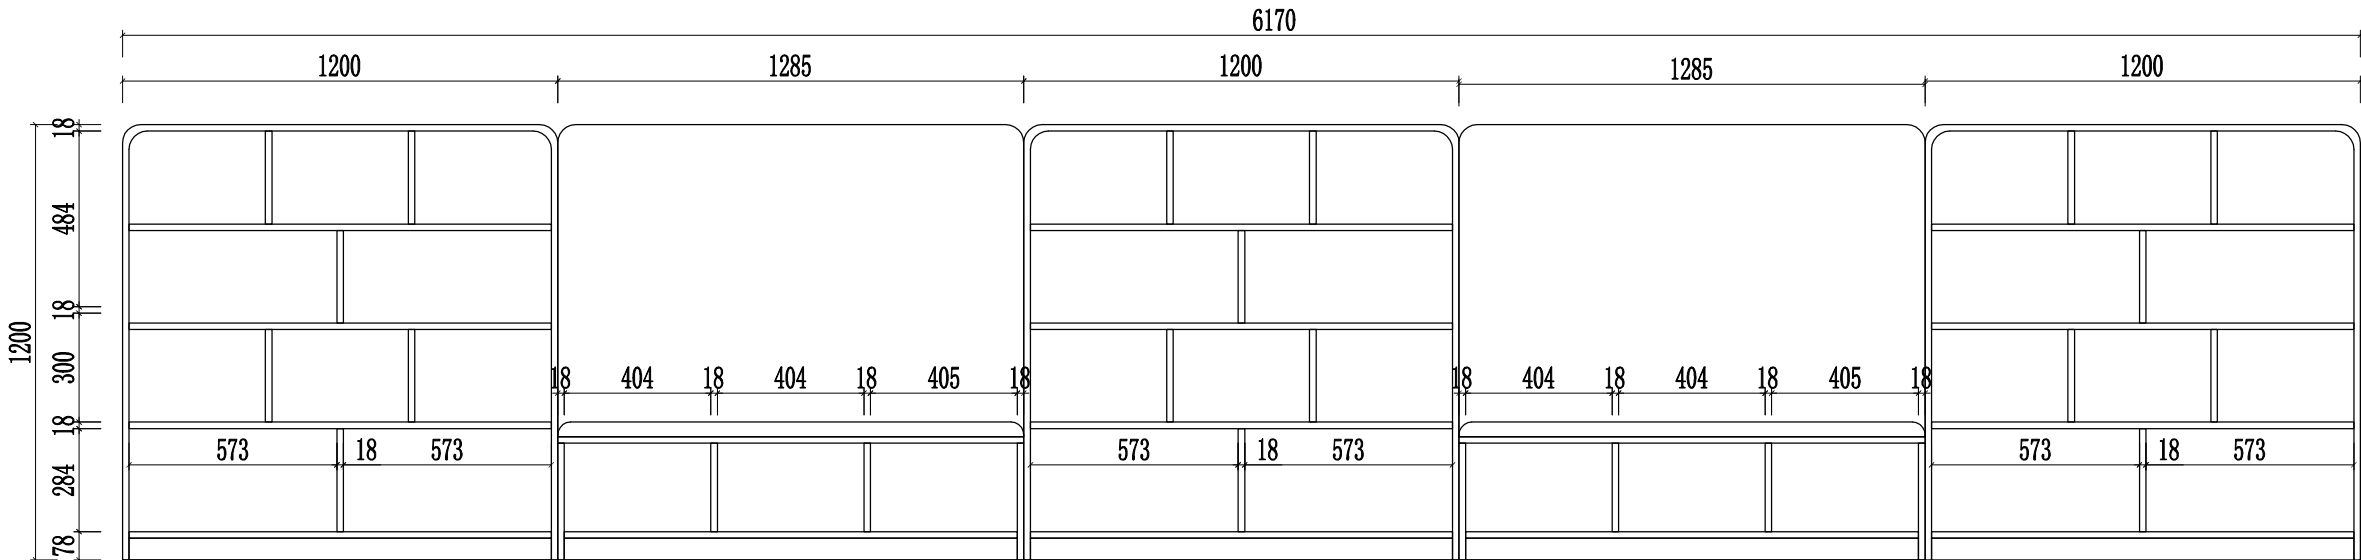三楼书柜 3号

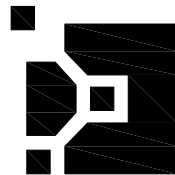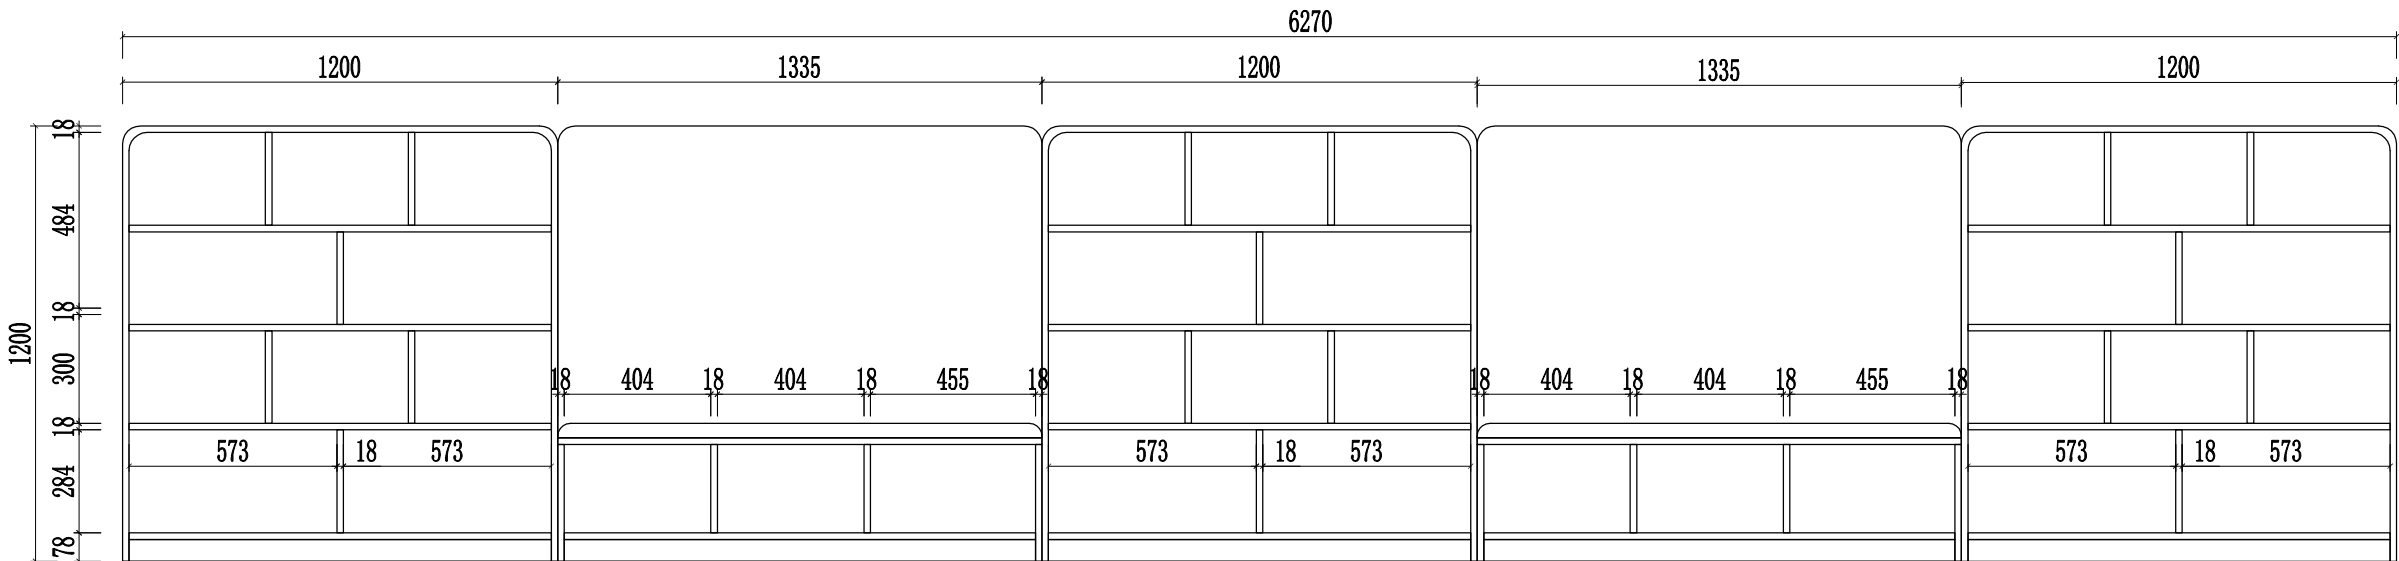


三楼书柜 4号





订单编号:	
SLSJ-0915	
项目名称及地址:	
第6小学	
制图人	
电 话	18591769411
审 核	
日 期	2025年06月24日
<p>“” 表示拆分</p> <p>“” 表示见光</p> <p>“” 表示阴阳角位</p>	
<p>声明:</p> <p>本图经 公司技术部设计部处理, 未经 本技术部设计部的书面批准, 不得复印与涂改其规格, 否则 后果自负。</p> <p>其规格尺寸按图所示数据为准 所有尺寸为安装外完成面尺寸 除特别注明外, 所有尺寸是以毫米为单位</p>	
图纸名称:	
平面布置图	
区 域	
区域编号	
数 量	
图 号	*****
页 码	第 34 页
共 页	共 37 页
客户确认签名:	

三楼书柜 5号

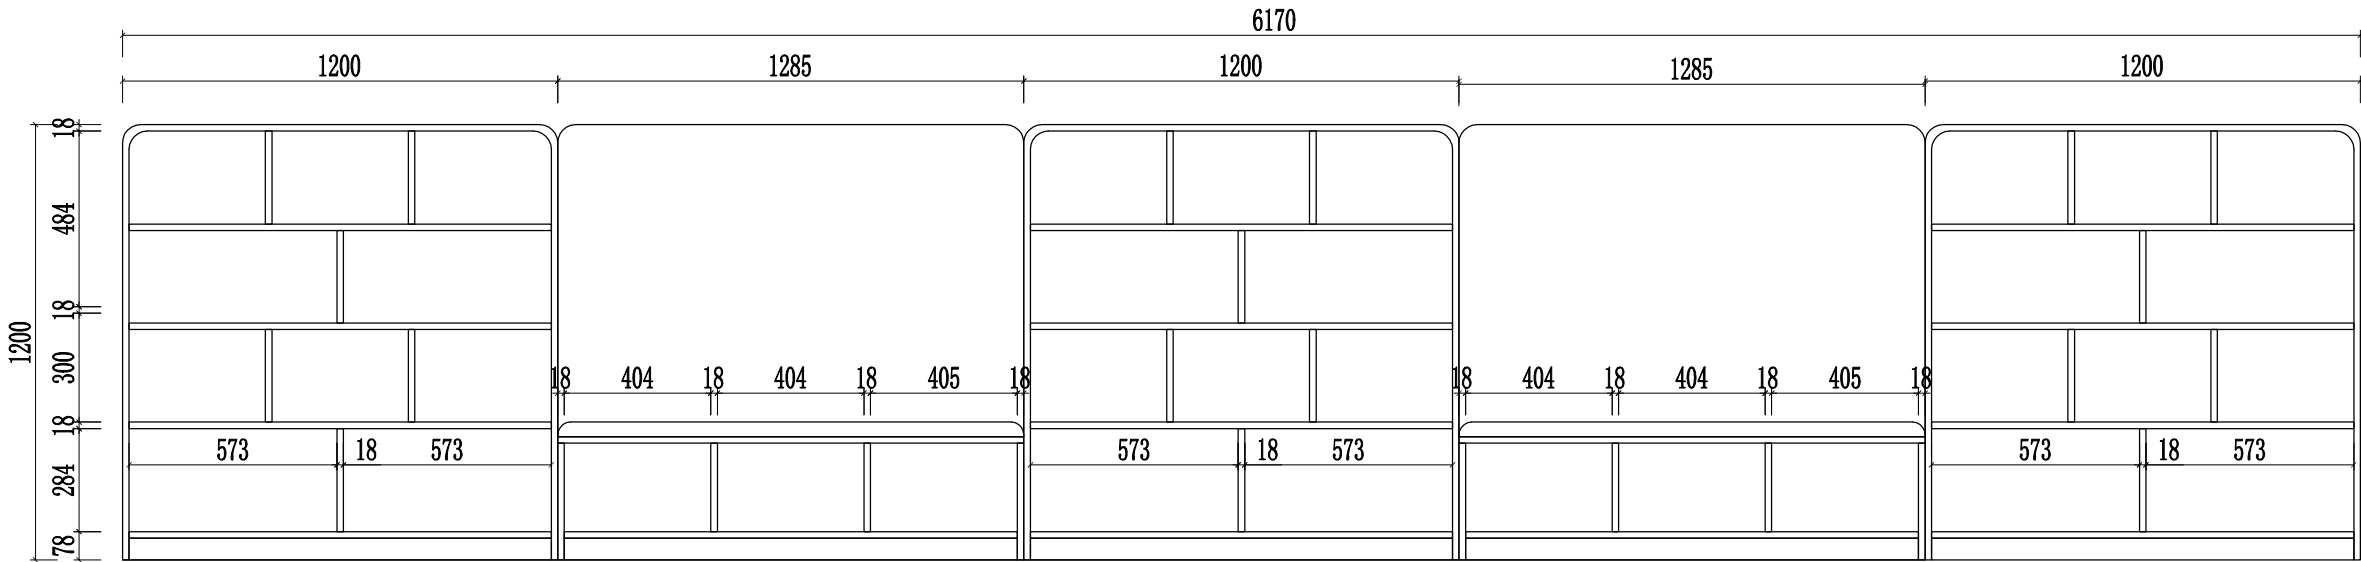

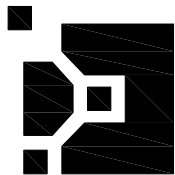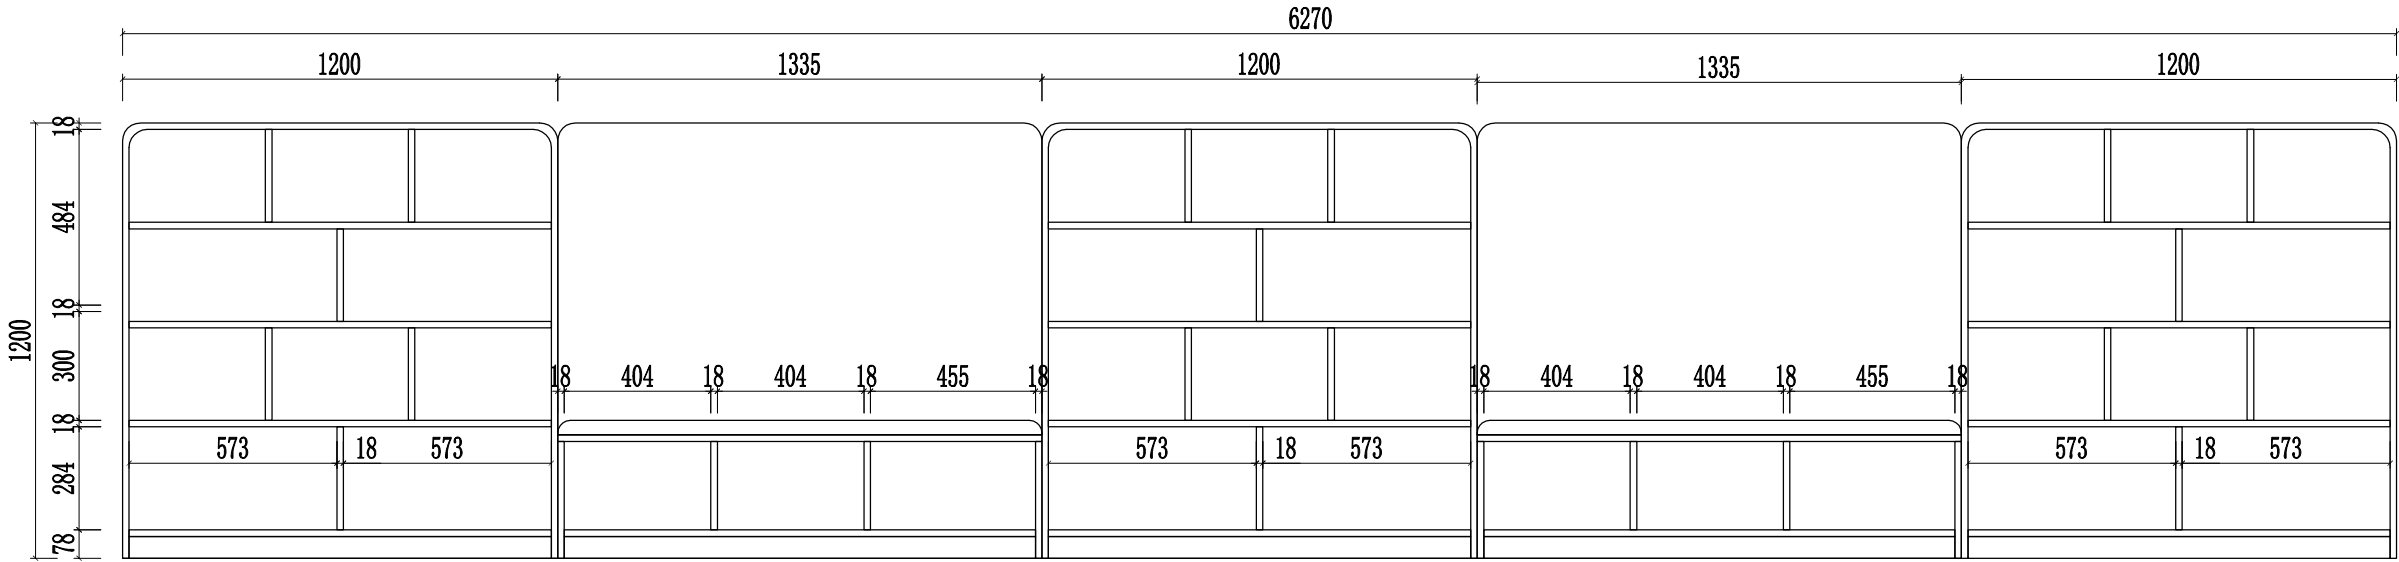


四楼书柜 1号



订单编号：
SLSJ-0915
项目名称及地址：
第6小学

制图人	
电 话	18591769411
审 核	
日 期	2025年06月24日

“”表示拆分
“”表示见光
“”表示阴阳角位

声明:
本图经
公司技术部设计部处理, 未经
本技术部设计部的书面批准,
不得复印与涂改其规格, 否则
后果自负。


其规格尺寸按图所示数据为准
所有尺寸为安装外完成面尺寸
除特别注明外, 所有尺寸是以毫米为单位

图纸名称：
平面布置图



区 域	
区域编号	
数 量	
图 号	*****
页 码	第 35 页
共 页	共 37 页




客户确认签名：

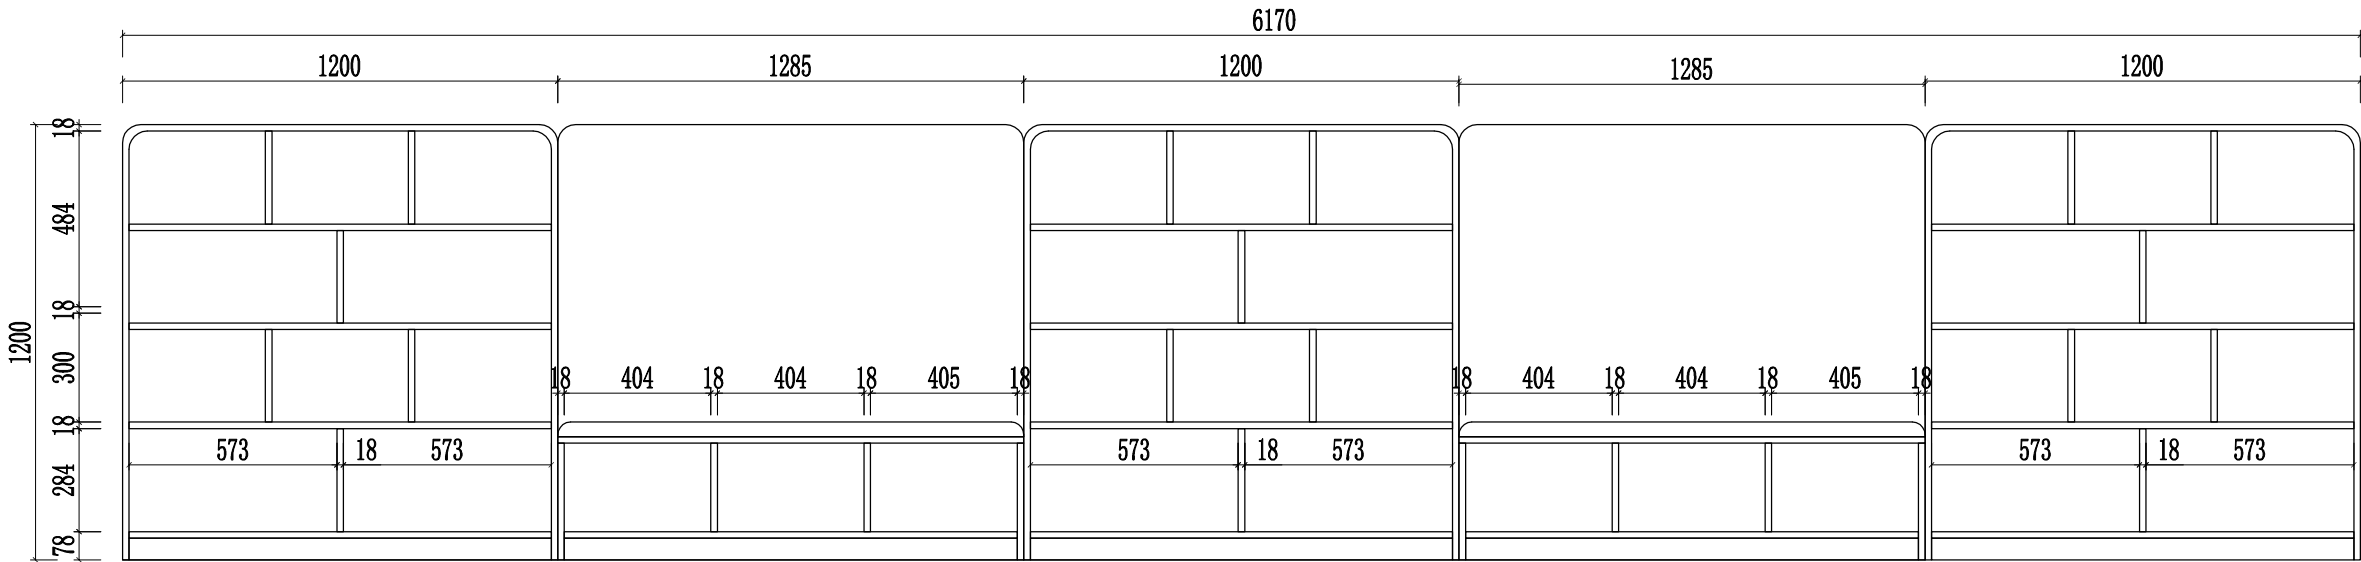四楼书柜 2号

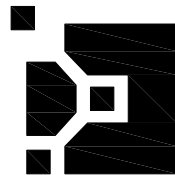
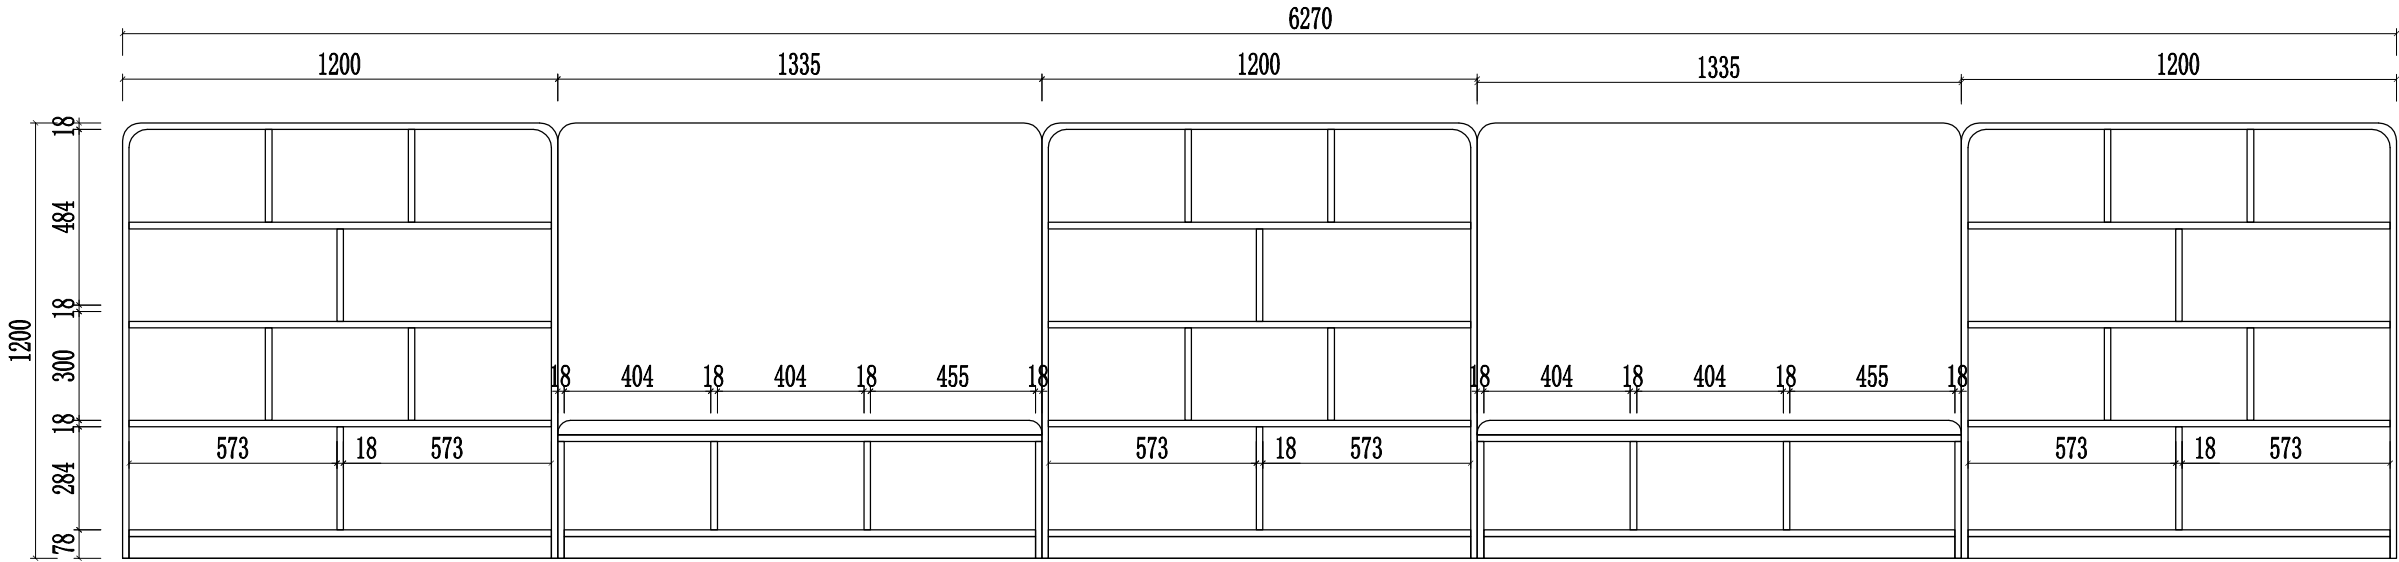


四楼书柜 3号





订单编号： SLSJ-0915	
项目名称及地址： 第6小学	
制图人	
电 话	18591769411
审 核	
日 期	2025年06月24日
<div>“”表示拆分</div> <div>“”表示见光</div> <div>“”表示阴阳角位</div>	
<div>声明:</div> <div>本图经 公司技术部设计部处理，未经 本技术部设计部的书面批准， 不得复印与涂改其规格，否则 后果自负。</div> <div>其规格尺寸按图所示数据为准 所有尺寸为安装外完成面尺寸 除特别注明外，所有尺寸是以毫米为单位</div>	
图纸名称： 平面布置图	
区 域	
区域编号	
数 量	
图 号	*****
页 码	第 36 页
共 页	共 37 页
客户确认签名：	

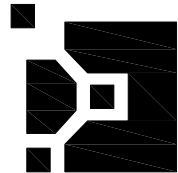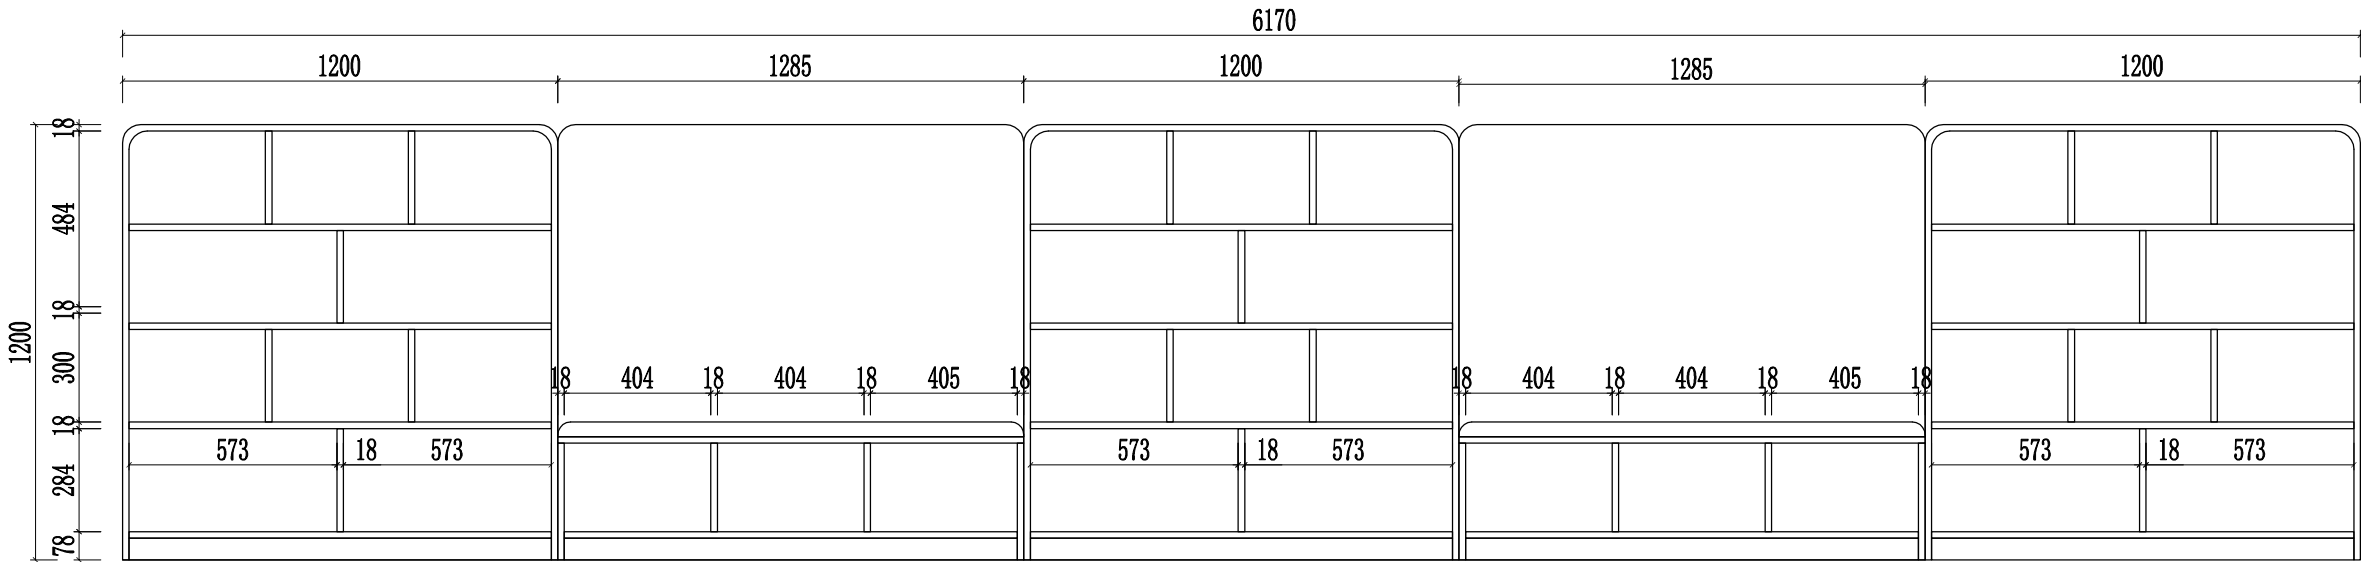四楼书柜 4号



订单编号：
SLSJ-0915
项目名称及地址：
第6小学

制图人	
电 话	18591769411
审 核	
日 期	2025年06月24日

“  ”表示拆分
“  ”表示见光
“  ”表示阴阳角位

声明:

本图经
公司技术部设计部处理，未经
本技术部设计部的书面批准，
不得复印与涂改其规格，否则
后果自负。

其规格尺寸按图所示数据为准
所有尺寸为安装外完成面尺寸
除特别注明外，所有尺寸是以毫米为单位

图纸名称：
平面布置图

区 域	
区域编号	
数 量	
图 号	*****
页 码	第 37 页
共 页	共 37 页

客户确认签名：