
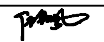

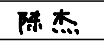
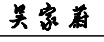
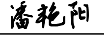


编 号					
名 称					
单 位					
数 量					
备 注					
工 程 量					
单 位					
数 量					
备 注					
工 程 量					
单 位					
数 量					
备 注					

频阳小学建筑工程				
序号	名称	项目特征及做法	单位	工程量
1	拆除车棚	1.原有车棚拆除并 垃圾外运 2.运距：10km	m²	22.4
	3、4号楼			
2	楼梯	[项目特征] 1.钢材品种、规格：100的方钢，厚度3.75毫米，花纹板厚度，5毫 米 160的槽钢，厚度，5.5毫米 2.钢梯形式：踏步式 3.刷漆遍数、高度：新做护栏并刷漆，护栏高1m，长21m [工作内容] 1.拼装 2.吊装就位 3.安装 4.裹伤 5.补刷油漆	t	2.245
	5号楼地下室			
3	防火门闭门器	闭门器安装	个	7
4	防火门顺序器	顺序器安装	个	7
5	标志牌	防火门标识标牌4* 8cm [工作内容] 1.选材 2.标志牌制作 3.雕凿 4.镏字、喷字 5.运输、安装 6.刷油漆	个	12
	餐厅			
6	更换钢质防火窗	[项目特征] 1.新换钢质防火窗：1740*1770mm，达到3C认证 2.洞口修补 3.拆除原有窗 [工作内容] 1.拆除 2.控制扬尘 3.清理 4.建渣场内运输	樘	1
7	更换钢质防火窗	[项目特征] 1.新换钢质防火窗：1760*2660mm，达到3C认证 2.洞口修补 3.拆除原有窗 [工作内容] 1.拆除 2.控制扬尘 3.清理 4.建渣场内运输	樘	1
8	标志牌	标识标牌4*8cm [工作内容] 1.选材 2.标志牌制作 3.雕凿 4.镏字、喷字 5.运输、安装 6.刷油漆	个	50
9	防尘罩	1.304不锈钢，龙 骨大框架38*38，小框架38*25，管 材2.5mm厚耐力板	m²	26.5
	室外			
10	标志牌	标识标牌4*8cm [工作内容] 1.选材 2.标志牌制作 3.雕凿 4.镏字、喷字 5.运输、安装 6.刷油漆	个	50


频阳小学建筑工程				
序号	名称	项目特征及做法	单位	工程量
	柴油发电机房			
1	柴油发电机组（暂定综 合单价120000元/台）	[项目特征] 1.名称:柴油发电机 2.型号:200KW [工作内容] 1.安装	台	1
2	桥架（暂定材料价85. 00元 /m）	[项目特征] 1.名称:桥架 2.规格:20cm*30cm [工作内容] 1.安装	m	40
3	桥架支撑架		t	0.048
4	电力电缆（暂定材料价265.00元/m）	[项目特征] 1.名称:电缆 2.规格:3*95m²+1*50m² [工作内容] 1.电缆敷设 2.电缆防护	m	60
5	电力电缆头		个	2
6	挖沟槽土方 [项目特征] 1.土的类型: 综合土 2.沟槽尺寸: 0.4*0.5m [工作内容] 1.开挖、放坡、挡土板围护 2.装车 3.场内运输 4.清底修边 5.基底普探、钎探 6.原土夯实		m3	10
7	沟槽回填土方 [项目特征] 1.材料品种: 素土 [工作内容] 1.场内运输 2.回填 3.压实		m³	10
	3号楼及5号楼地下室			
8	防火封堵	1.含两箱防火泥及人工费用	箱	2
9	智能应急灯具及标志灯	[项目特征] 1.名称: 应急疏散标识 2.型号: 5W [工作内容] 1.安装	套	35
10	智能应急灯具及标志灯	[项目特征] 1.名称: 双头应急照明灯 2.型号: 2*5W [工作内容] 1.安装	套	35
11	接线盒	[项目特征] 1.名称: 灯具接线盒 [工作内容] 1.安装	个	7
12	配管	[项目特征] 1.规格: JDG16 2.配置形式: 明配 [工作内容] 1.电线管路敷设	m	1050
13	管道防火涂料	[项目特征] 1.涂刷（喷）品种：JDG16普通型防火涂料 2.涂刷（喷）遍数、漆膜厚度: 2遍 [工作内容] 1.调配、涂刷（喷）	kg	1312.5

<div><div></div><div>中略设计有限责任公司</div><div>Zhonglu Design Co., Ltd.</div><div>资质证书编号：A33010210</div><div>建筑行业乙级；市政行业乙级；电力行业乙级；</div><div>农林行业（农业建筑规划专业）专业乙级。</div></div>		
备注： 本图应经相关政府主管部门批准后方可生效使用。本图未经施工图审查公司审查合格后，不得用于现场施工，仅供业主建设投资前估算，建设造价之参考图。		
图纸专用章：		
注册师执业章：		
工程名称： 频阳小学室内装修工程		
建设单位： 频阳小学		
审 定	任凯凤	
工程负责人	任汉林	
专业负责人	陈 杰	
审 核	吴家蔚	
校 对	潘艳阳	
图 名： 消防问题整改建议工程量清单		
项目编号		
图 别	电 施	日 期
图 号	01	2025.8
版 本	第 1 版	

日 期	
姓 名	
专 业	
日 期	
姓 名	
专 业	

频阳小学建筑工程				
序号	名称	项目特征及做法	单位	工程量
14	配线	[项目特征] 1.配线形式:管内 2.规格:RVS-2*2.5 [工作内容] 1.配线	m	1100
	水泵房与走道隔墙			
15	防火封堵	[项目特征] 1.含三箱防火泥及人工费用	箱	3
	消火栓系统			
16	压力仪表	[项目特征] 1.名称:消防低压 压力开关 2.型号:DC24V供电 , 量程1.6MPa [工作内容] 1.安装 2.压力表弯制作 3.压力表弯安装 4.取源部件安装 5.单体校验调整	套	1
17	流量仪表	[项目特征] 1.名称:消防流量 开关 2.型号:DC24V供电 , 量程10MPa [工作内容] 1.安装 2.节流装置配合安装 3.取源部件安装 4.单体调试 5.保护(温)箱安装(包括开孔) 6.防雨罩制作、安装	套	1
18	配线	[项目特征] 1.配线形式:管内 2.规格:RVS-2*2. 5 [工作内容] 1.配线	m	200
19	配管	[项目特征] 1.规格:JDG16 2.配置形式:明配 [工作内容] 1.电线管路敷设	m	50
20	管道防火涂料	[项目特征] 1.涂刷(喷)品种 :JDG16普通型防火涂料 2.涂刷(喷)遍数 、漆膜厚度:2遍 [工作内容] 1.调配、涂刷(喷)	kg	62.5
21	打压注水	1.打压注水	项	1

频阳小学建筑工程				
序号	名称	项目特征及做法	单位	工程量
	3号教学楼屋面			
22	维修调试费	[项目特征] 1.名称:维修调试费 2.部位:屋面高位水箱	项	1
	消防水池			
23	显示仪表	[项目特征] 1.名称:电子液位显示仪 (AC220V供电 , 量程5M) [工作内容] 1.安装 2.校接线 3.单体调试 4.表盘开孔	套	1
24	智能应急灯具及标志灯	[项目特征] 1.名称:双头应急照明灯 2.型号:2*5W [工作内容] 1.安装	套	4
25	接线盒	[项目特征] 1.名称:灯具接线盒 [工作内容] 1.安装	个	4
26	配管	[项目特征] 1.规格:JDG16 2.配置形式:明配 [工作内容] 1.电线管路敷设	m	60
27	管道防火涂料	[项目特征] 1.涂刷(喷)品种 :JDG16普通型防火涂料 2.涂刷(喷)遍数 、漆膜厚度:2遍 [工作内容] 1.调配、涂刷(喷)	kg	75
28	配线	[项目特征] 1.配线形式:管内 2.规格:RVS-2*2.5 [工作内容] 1.配线	m	80



中略设计有限责任公司

Zhonglu Design Co., Ltd.

资质证书编号: A330102102

建筑行业乙级; 市政行业乙级; 电力行业乙级;


备注:

本图应经相关政府主管部门批准后方可生效使用。本图未经施工图审查公司审查合格后,不得用于现场施工,仅供业主建设投资前估算,建设造价之参考图。

图纸专用章:

注册师执业章:

工程名称:
频阳小学室内装修工程

建设单位:
频阳小学




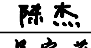
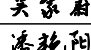
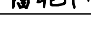
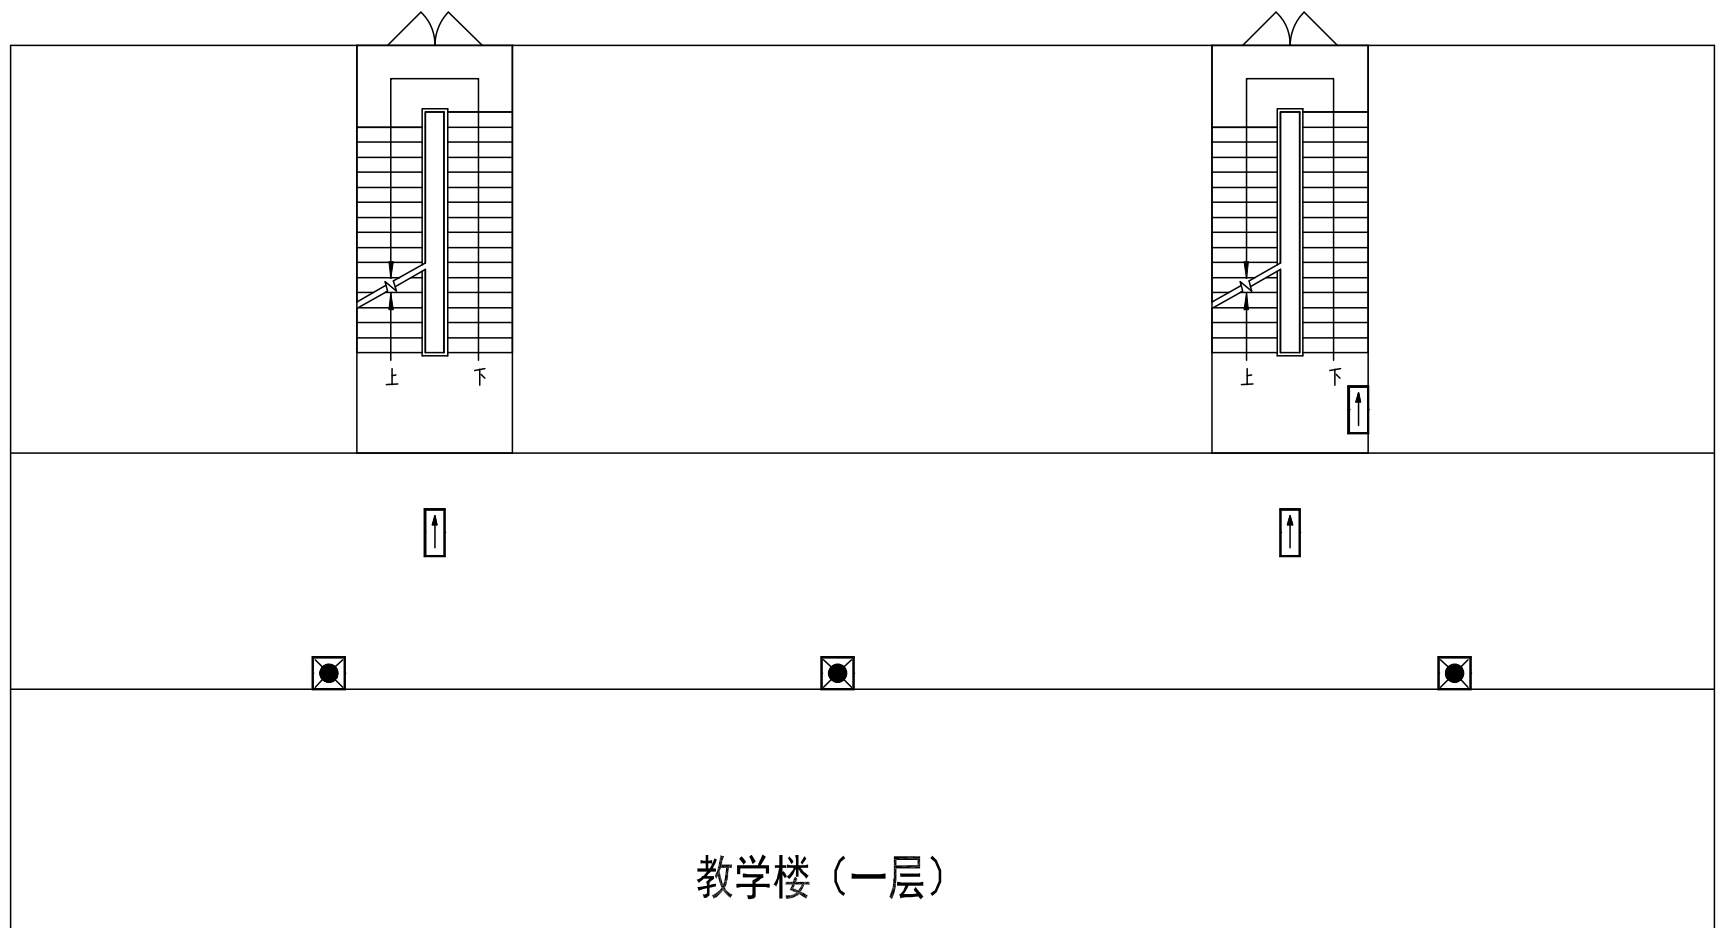
审 定	任凯凤	
工程负责人	任汉林	
专业负责人	陈 杰	
审 核	吴家蔚	
校 对	潘艳阳	

图 名:
消防问题整改建议工程量清单

项目编号		
图 别	电 施	日 期
图 号	02	2025.8
版 本	第 1 版	

[illegible]

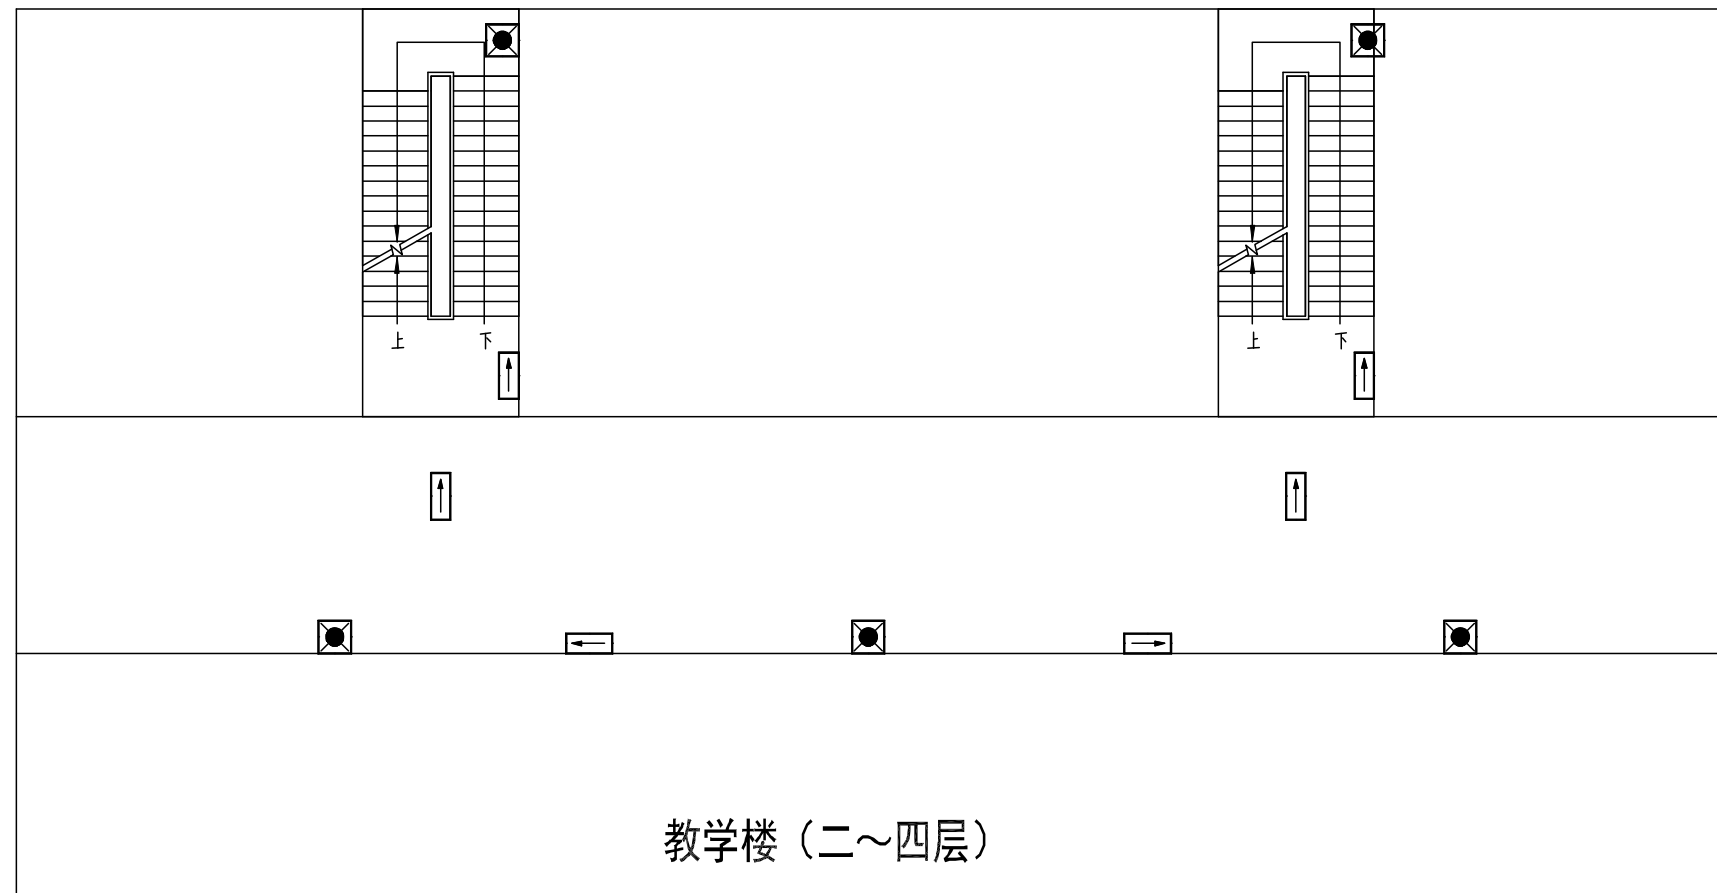5号楼（一层）消防改造平面布置图





5号楼(二~四层)消防改造平面布置图




消防水池消防改造平面布置图

图例：

-  双头应急灯
-  疏散指示灯


主要材料表				
序号	名 称	单位	数量	备注
1	双头应急照明灯	个	20	其中消防水池2个
2	应急疏散标志灯	个	21	
3	JDG16 线管	米	580	其中消防水池30米
4	RVS2x2.5 双绞线	米	640	其中消防水池40米
5	辅材	项	1	

<div></div> <div>中略设计有限责任公司</div> <div>Zhonglue Design Co., Ltd. 注册证号: A133018210</div> <div>建筑行业乙级; 市政行业乙级; 电力行业乙级;</div> <div>农林行业(农业综合开发工程)专业乙级。</div>		
备注: 本图应经相关政府主管部门批准后方可生效使用。本图未经施工图审查公司审查合格后,不得用于现场施工,仅供业主建设投资前估算,建设造价之参考图。		
图纸专用章:		
注册师执业章:		
工程名称: 频阳小学室内装修工程		
建设单位: 频阳小学		
审 定	任凯凤	
工程负责人	任汉林	任汉林
专业负责人	陈 杰	陈杰
审 核	吴家蔚	吴家蔚
校 对	潘艳阳	潘艳阳
图 名: 5号楼(二~四层)消防改造平面布置图		
项目编号		
图 别	电 施	日 期
图 号	04	2025.8
版 本	第 1 版	

编 号					
姓 名					
专 业	土 建	电 气	暖 通		
日 期					
姓 名					
专 业	土 建	电 气	暖 通		

莲湖学校建筑工程（房屋建筑与装饰工程）				
序号	名称	项目特征及做法	单位	工程量
综合楼改造				
1	钢质防火门	[项目特征] 1.门类型:甲级钢 质防火门（包含闭门器、顺序器）， 达到3C认证 2.框材质、外围尺寸:1000*2200mm [工作内容] 1.门（含框）安装 2.玻璃安装 3.五金安装 4.嵌缝打胶 5.刷防护材料	m2	4.4
2	砖砌体拆除	[项目特征] 1.砌体名称:内墙 2.砌体材质:黏土砖 3.拆除垃圾外运,运距10km 4.洞口修补 [工作内容] 1.拆除 2.控制扬尘 3.清理 4.建渣场内运输	m3	0.96
3	标志牌	标识标牌4*8cm [工作内容] 1.选料 2.标志牌制作 3.雕凿 4.镏字、喷字 5.运输、安装 6.刷油漆	个	12
消防改造（通用安装工程）				
1	防火封堵	1.含四箱防火泥及人工费用	箱	4
2	稳压装置维修及调试	1.稳压装置维修及 调试	项	1
3	打压注水	1.打压注水	项	1
4	维修水泵、水泵控制柜 及调试	1.维修水泵、水泵 控制柜及调试	项	1
5	摘除防尘罩	1.摘除防尘罩	项	1
6	配管（压力开关、流量 开关）	[项目特征] 1.规格:JDG16 2.配置形式:明配 [工作内容] 1.电线管路敷设	m	50
7	管道防火涂料（压力开 关、流量开关）	[项目特征] 1.涂刷（喷）品种 :JDG16普通型防火 涂料 2.涂刷（喷）遍数 、漆膜厚度:2遍 [工作内容] 1.调配、涂刷（喷 ）	kg	62.5
8	配线（压力开关、流量 开关）	[项目特征] 1.配线形式:管内 2.规格:RVS-2*1. 5 [工作内容] 1.配线	m	100
9	调试维修（压力开关、 流量开关）	1.调试维修（压力开关、流量开关）	项	1
10	维修防火阀及调试风机（储油间）	1.维修防火阀及调试风机（储油间）	项	1
11	调试补风机（地下室）	1.调试补风机（地下室）	项	1
12	智能应急灯具及标志灯	[项目特征] 1.名称:应急疏散标识 2.型号:5W [工作内容] 1.安装	套	37
13	智能应急灯具及标志灯	[项目特征] 1.名称:双头应急照明灯 2.型号:2*5W [工作内容] 1.安装	套	16

莲湖学校消防改造（通用安装工程）				
序号	名称	项目特征及做法	单位	工程量
14	接线盒	[项目特征] 1.名称:灯具接线盒 [工作内容] 1.安装	个	53
15	配管	[项目特征] 1.规格:JDG16 2.配置形式:明配 [工作内容] 1.电线管路敷设	m	795
16	管道防火涂料	[项目特征] 1.涂刷（喷）品种 :JDG16普通型防火 涂料 2.涂刷（喷）遍数 、漆膜厚度:2遍 [工作内容] 1.调配、涂刷（喷 ）	kg	993.75
17	配线	[项目特征] 1.配线形式:管内 2.规格:RVS-2*2. 5 [工作内容] 1.配线	m	800
18	风机调试及接线（配电 室）	1.风机调试及接线 （配电室）	项	1
19	水箱注水及维修（消防 水池及高位水箱）	1.水箱注水及维修（消防水池及高位水箱）	项	1
20	CRT调试及图纸绘制	1.CRT调试及图纸绘制	项	1
21	维修调试液位显示仪（ 消防水池及高位水箱）	1.维修调试液位显示仪（消防水池及高位水箱）	项	1
22	柴油发电机组（暂定综 合单价120000元/台）	[项目特征] 1.名称:柴油发电机 2.型号:200KW [工作内容] 1.安装	台	1
23	桥架（暂定材料价85. 00元 /m）	[项目特征] 1.名称:桥架 2.规格:20cm*30cm [工作内容] 1.安装	m	55
24	桥架支撑架		t	0.066
25	电力电缆（暂定材料价265.00元/m）	[项目特征] 1.名称:电缆 2.规格:3*95m ² +1 *50m ² [工作内容] 1.电缆敷设 2.电缆防护	m	70
26	电力电缆头		个	2
27	挖沟槽土方	[项目特征] 1.土的种类:综合土 2.沟槽尺寸:0.4*0.5m [工作内容] 1.开挖、放坡、挡土板围护 2.装车 3.场内运输 4.清底修边 5.基底普探、钎探 6.原土夯实	m3	14
28	沟槽回填土方	[项目特征] 1.材料品种:素土 [工作内容] 1.场内运输 2.回填 3.压实	m3	14



中略设计有限责任公司

Zhonglu Design Co., Ltd.

资质证书编号: A3302182102

建筑行业乙级; 市政行业乙级; 电力行业乙级;

农林行业《农业设施与节水工程》专业乙级。

备注:

本图应经相关政府主管部门批准后方可生效使用。本图未经施工图审查公司审查合格后,不得用于现场施工,仅供业主建设投资前估算,建设造价之参考图。

图纸专用章:

注册师执业章:

工程名称:

莲湖学校室内装修工程

建设单位:

莲湖学校


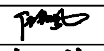
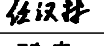
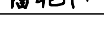
审 定	任凯凤	
工程负责人	任汉林	
专业负责人	陈 杰	
审 核	吴家蔚	
校 对	潘艳阳	

图 名:

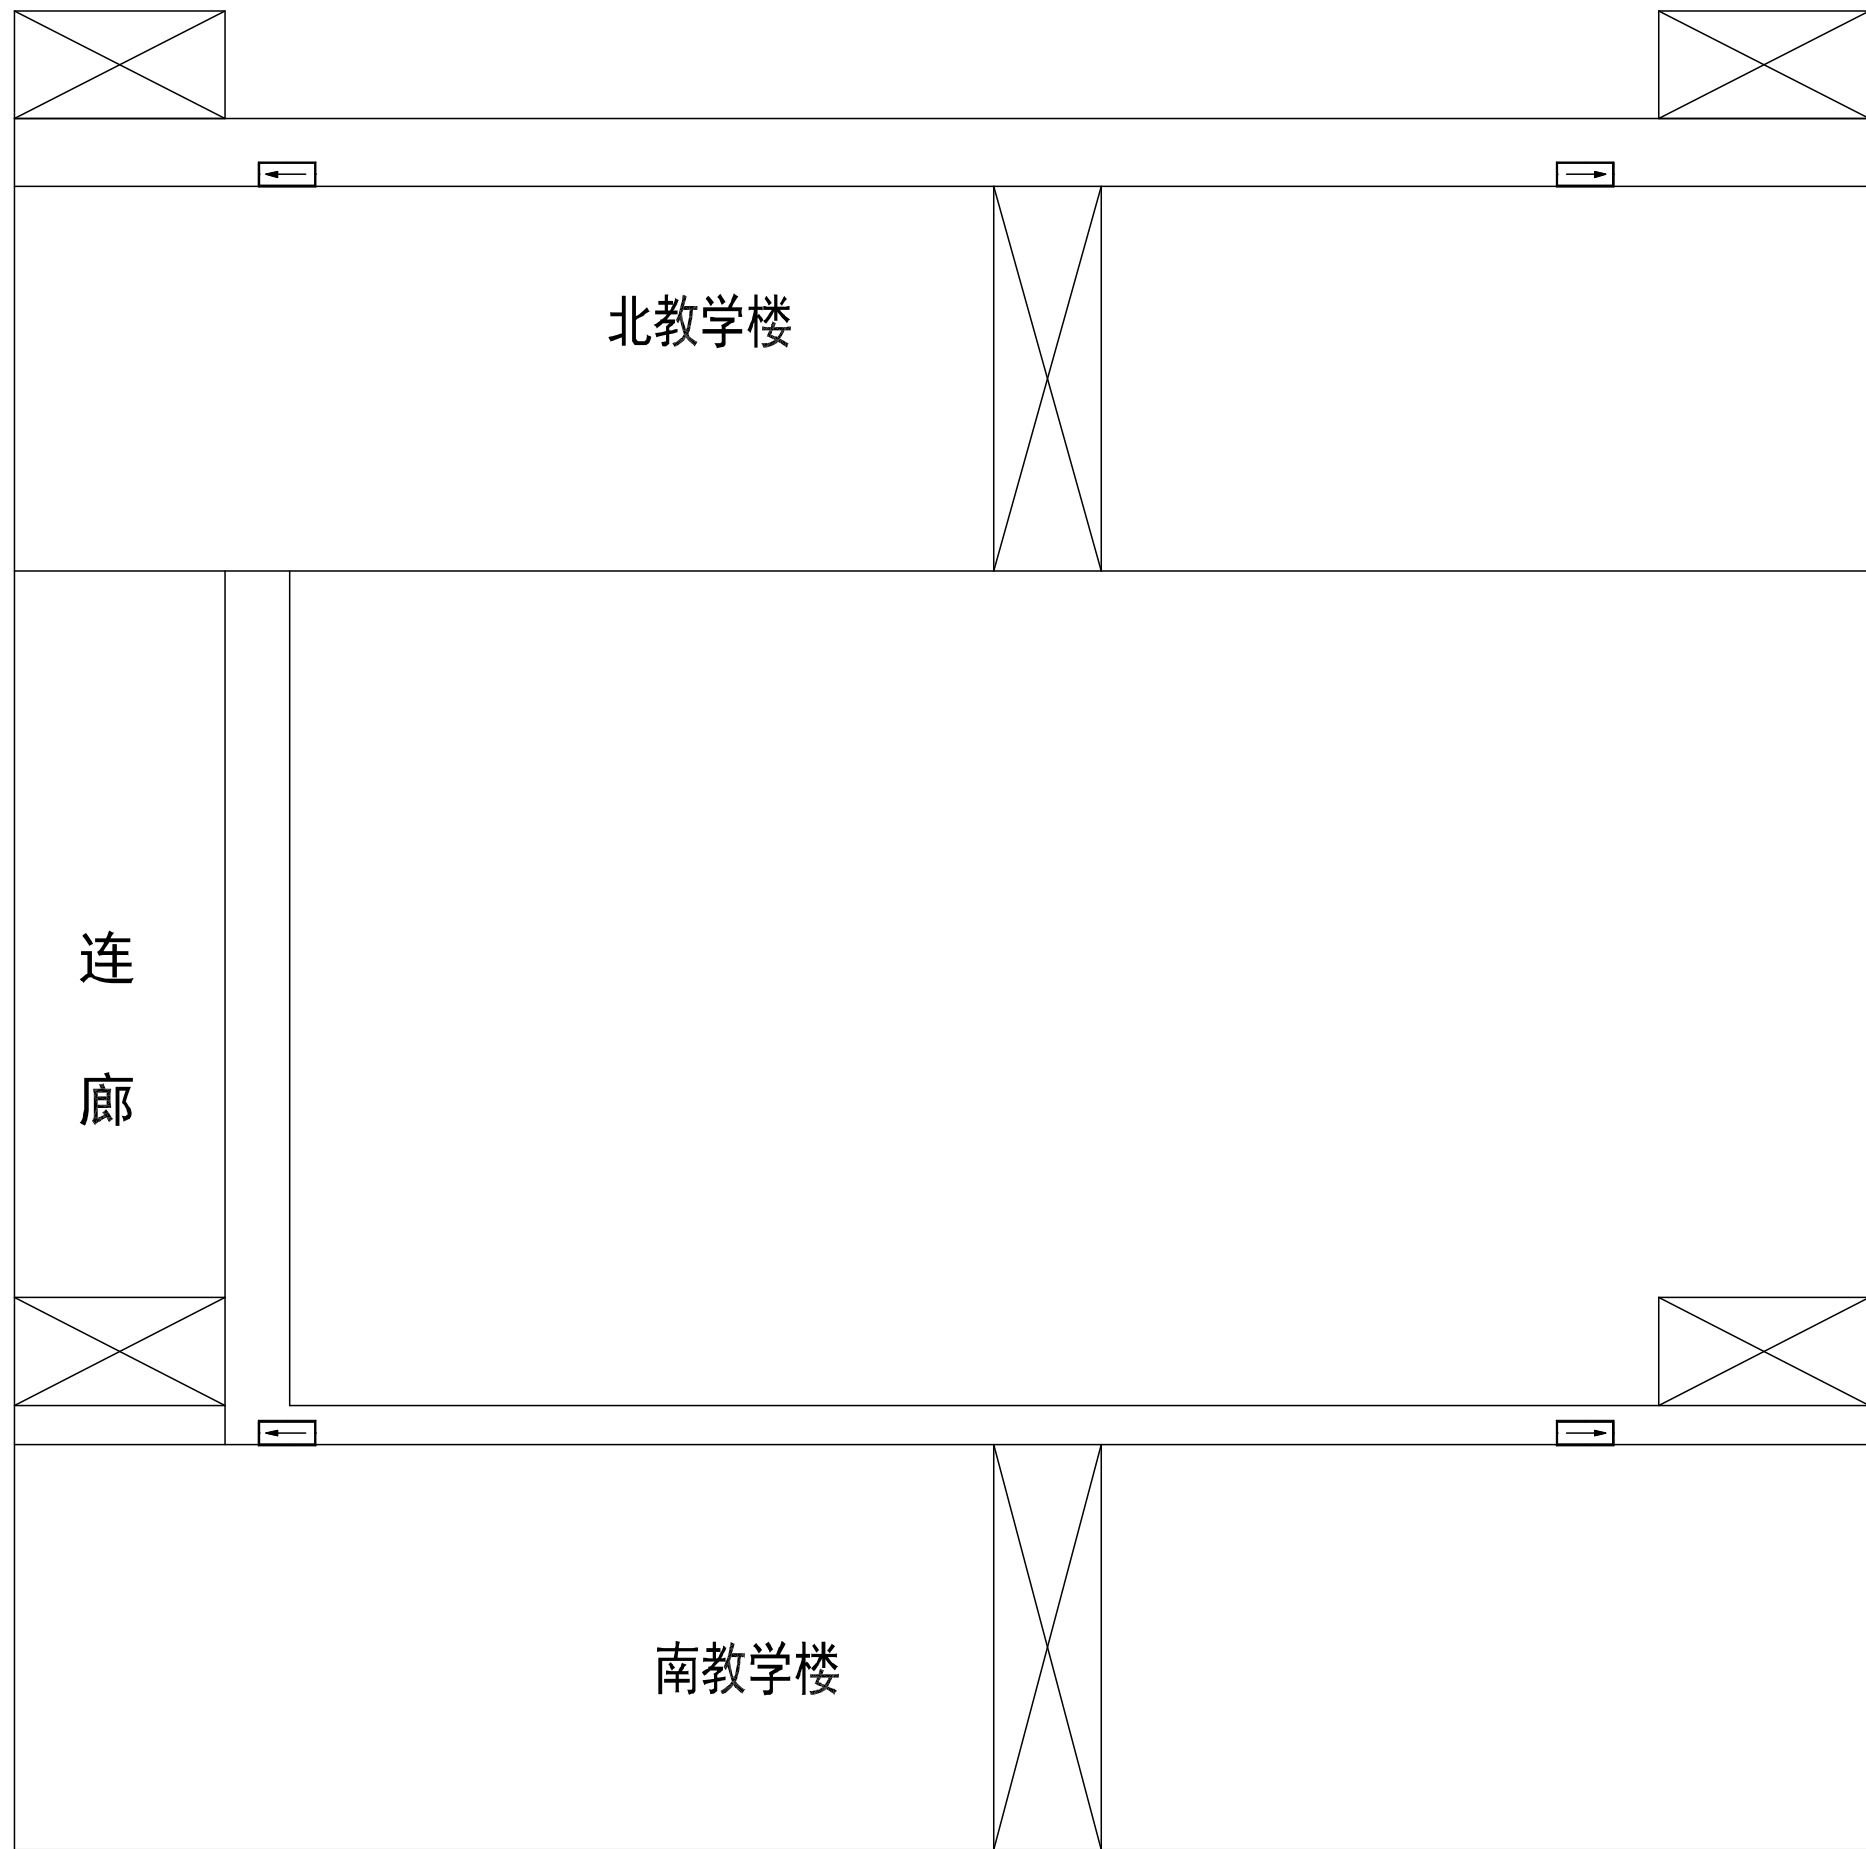消防问题整改建议工程量清单




项目编号		
图 别	电 施	日 期
图 号	02	2025.8
版 本	第 1 版	




教学楼二~四层消防改造平面布置图


图例：

-  双头应急灯
-  疏散指示灯
-  楼梯


序号	名 称	单位	数量	备注
1	应急疏散标志灯	个	13	
2	JDG16 线管	米	360	
3	RVS2x2.5 双绞线	米	380	
4	辅材	项	1	

工程名称

<div><p>中略设计有限责任公司 Zhonglu Design Co., Ltd. 注册证书编号: A333010102 建筑行业乙级; 市政行业乙级; 电力行业乙级; 农林行业(农业综合开发工程) 丙; 专业乙级。</p></div>		
备注:		
本图应经相关政府主管部门批准后方可生效使用。本图未经施工图审查公司审查合格后,不得用于现场施工,仅供业主建设投资前估算,建设造价之参考图。		
图纸专用章:		
注册师执业章:		
工程名称: 莲湖学校室内装修工程		
建设单位: 莲湖学校		
审 定	任凯凤	
工程负责人	任汉林	任汉林
专业负责人	陈 杰	陈 杰
审 核	吴家蔚	吴家蔚
校 对	潘艳阳	潘艳阳
图 名: 教学楼二~四层消防改造平面布置图		
项目编号		
图 别	电 施	日 期
图 号	01	2025.8
版 本	第 1 版	

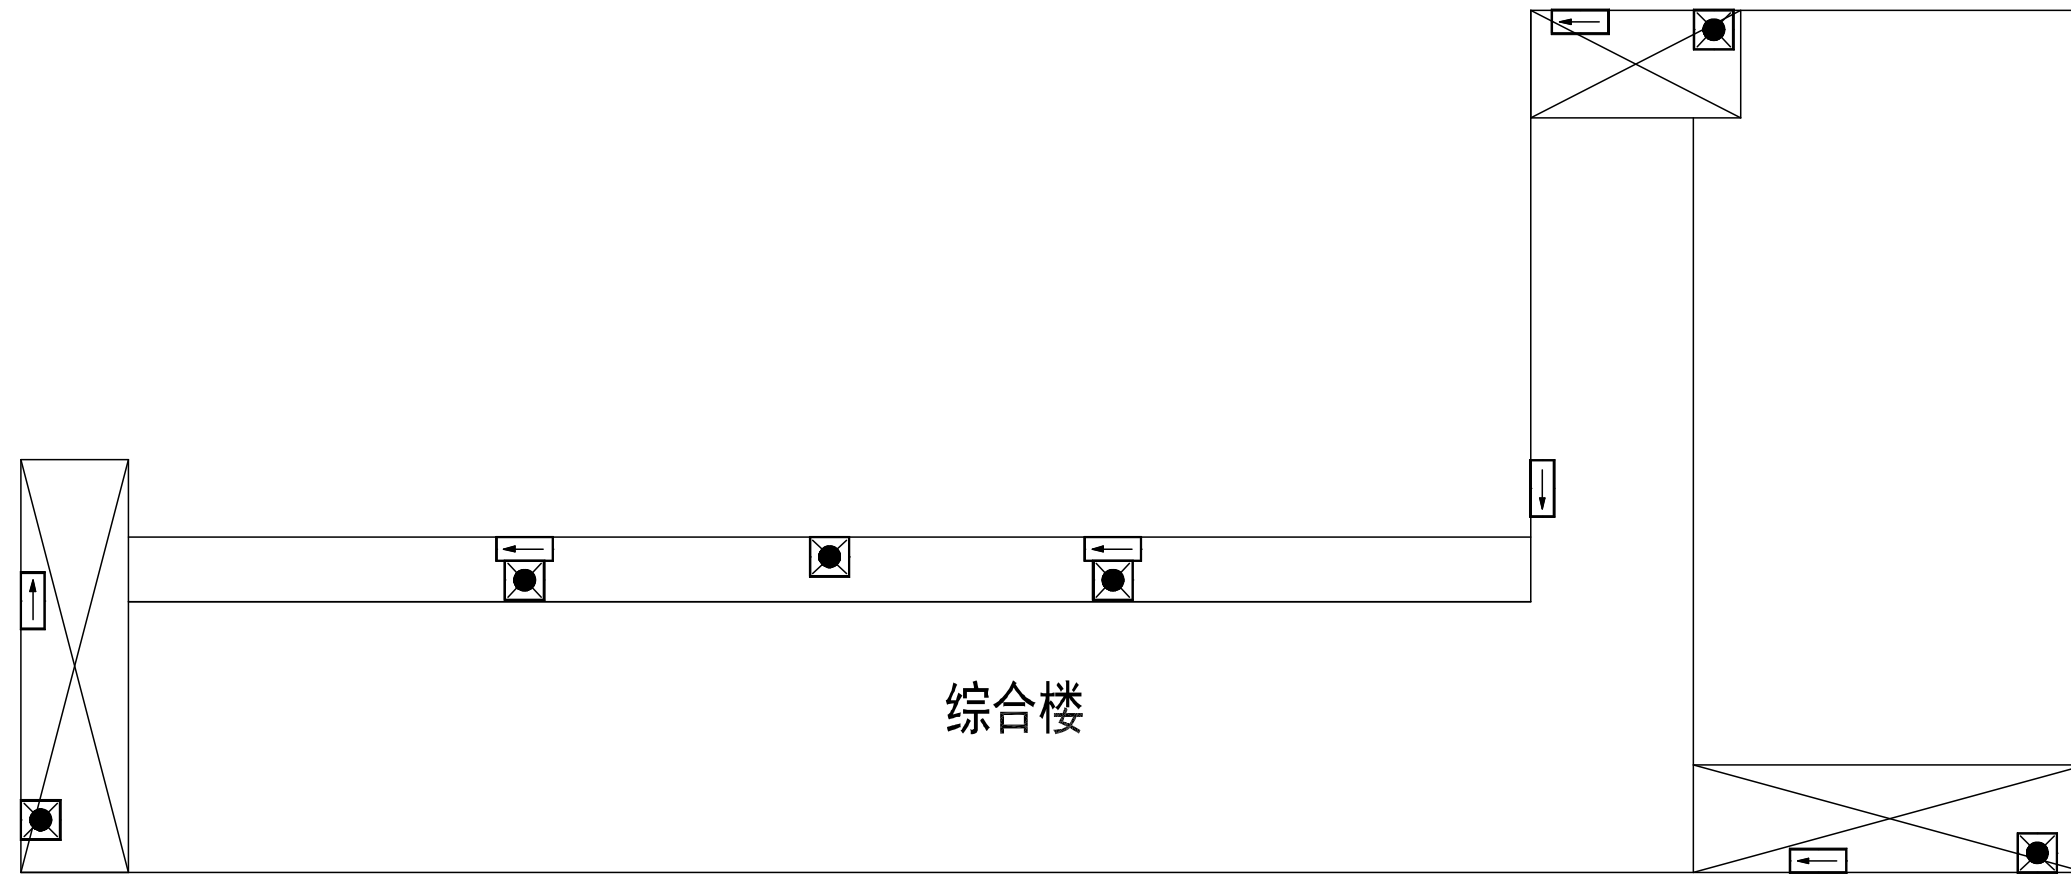[illegible]

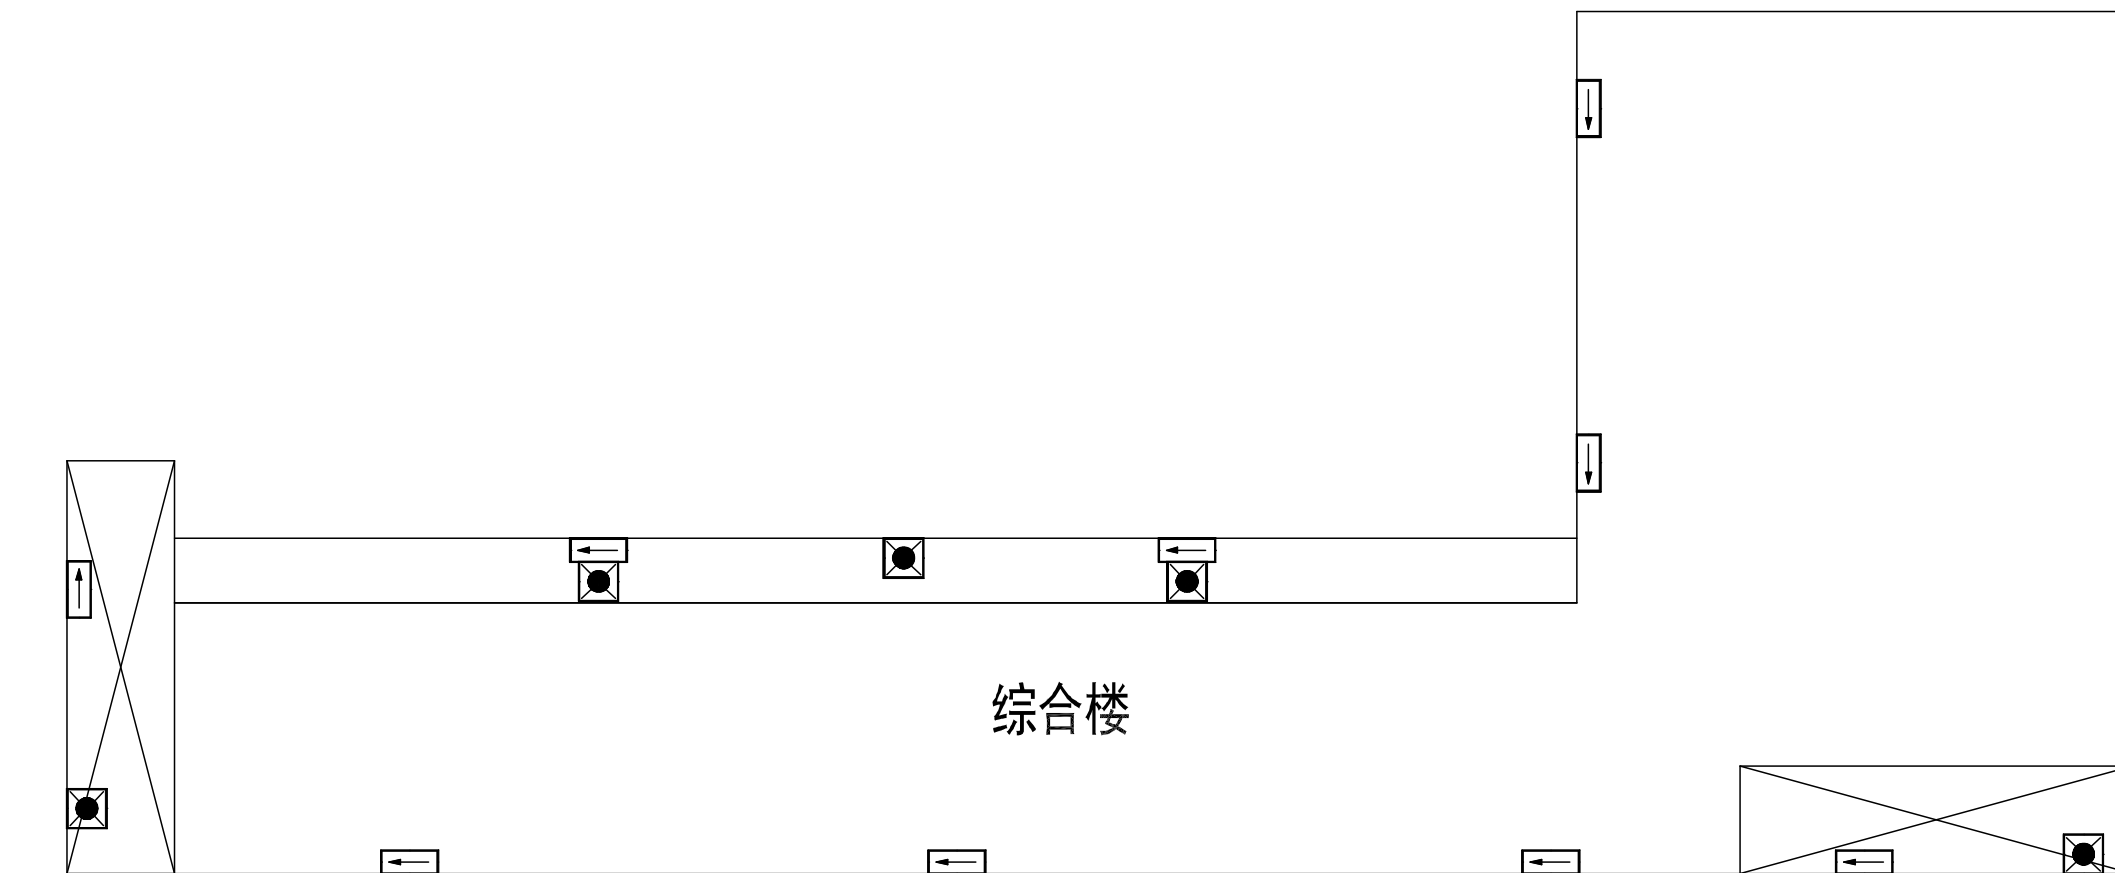
综合楼一层消防改造平面布置图




综合楼消防改造平面布置图
(二、三层)

图例：

 双头应急灯

 疏散指示灯



楼梯

主要材料表				
序号	名 称	单位	数量	备注
1	双头应急照明灯	个	24	
2	应急疏散标志灯	个	16	
3	JDG16 线管	米	405	
4	RVS2x2.5 双绞线	米	390	
5	辅材	项	1	



中略设计有限责任公司
Zhonglue Design Co., Ltd

资质证书编号: A332016220

农林行业（农业综合开发生态工程）专业乙级。

备注:

本图应经相关政府主管部门批准后方可生效使用。本图未经施工图审查公司审查合格后,不得用于现场施工,仅供业主建设投资前估算,建设造价之参考图。

图纸专用章:

注册师执业章：

工程名称:	
-------	--

莲湖学校室内装修工程

建设单位:

莲湖学校





审 定	任凯凤	
工程负责人	任汉林	
专业负责人	陈 杰	
审 核	吴家蔚	
校 对	潘艳阳	

图 名:

教学楼二~四层消防改造平面布置图

项目编号		
图 别	电 施	日 期
图 号	01	2025.8
版 本	第 1 版	

[illegible]

主要材料表（一）											
名 称	单位	1#教学楼	2#教学楼	3#教学楼	实验楼	报告厅	餐厅	男生公寓	女生公寓	风雨操场	合计
		数量	数量	数量	数量	数量	数量	数量	数量	数量	总数量
应急疏散标志灯	个	27	24	27	20	3	8	21	26	4	160
JDG16线管	米	270	240	270	200	70	85	210	260	45	1650
RVS2x2.5双绞线	米	285	255	285	235	30	90	230	240	50	1700
辅材	项	辅材主要包括：86铁线盒、16弯头、16直接、16锁母、膨胀管、自攻丝、绝缘胶布、扎带、防火涂料、刷子等									1

主要材料表（二）				
名 称	单位	水泵房	发电机房	合计
		数量	数量	总数量
双头应急照明灯	个	4	4	8
JDG16线管	米	70	50	120
RVS2x2.5双绞线	米	110	90	200
辅材	项	辅材主要包括：86铁线盒、16弯头、16直接、16锁母、膨胀管、自攻丝、绝缘胶布、扎带、防火涂料、刷子等		1

中略设计有限责任公司

Zhongluo Design Co., Ltd.

(依法须经批准的项目：A30018102)

建筑行业乙级；市政行业乙级；电力行业乙级；
农林行业（农业综合开发）专业乙级。

备注：

本图应经相关政府主管部门批准后方可生效使用。
图未经施工图审查公司审查合格后，不得用于现场施工，仅供
业主建设投资前估算，建设造价之参考图。

图纸专用章：

注册师执业章：

工程名称：
蓬湖初级中学室内装修工程

建设单位：
蓬湖初级中学

审 定	任凯凤	
工程负责人	任汉林	任汉林
专业负责人	陈 杰	陈 杰
审 核	吴家蔚	吴家蔚
校 对	潘艳阳	潘艳阳


图 名：
主要材料表及图例

项目编号		
图 别	电 施	日 期
图 号	01	2025.8
版 本	第 1 版	

编 号					
姓 名					
专 业	电 气	施 工	图 纸		
日 期					
姓 名					
专 业	电 气	施 工	图 纸		

莲湖初级中学建筑工程（房屋建筑与装饰工程）				
序号	名称	项目特征及做法	单位	工程量
1	砖砌体拆除	[项目特征] 1.砌体名称:内墙 2.砌体材质:黏土砖 [工作内容] 1.拆除 2.控制扬尘 3.清理 4.建渣场内运输	m3	4.32
2	标志牌	标识标牌 [工作内容] 1.选料 2.标志牌制作 3.雕凿 4.镏字、喷字 5.运输、安装 6.刷油漆	个	58
3	更换钢质防火门	[项目特征] 1.拆除原有防火门 1400*2500mm 2.重新安装甲级钢质防火门 1400*250 0mm，达到3C 认证 3.洞口修补 [工作内容] 1.拆除 2.控制扬尘 3.清理 4.建渣场内运输	樘	2
4	改窗户（暂定综合单价价1400元/个）		个	5
5	钢质防火门	[项目特征] 1.门类型:甲级防 防火门（包含闭门器 、顺序器），达到 3C 认证 2.框材质、外围尺 寸 :1500*2200mm [工作内容] 1.门（含框）安装 2.玻璃安装 3.五金安装 4.嵌缝打胶 5.刷防护材料	m2	6.6
6	砌墙封堵4*4	砖砌体240mm厚，两面水泥砂浆粉刷并刷乳胶漆	m3	3.84
莲湖初级中学消防工程（通用安装工程）				
序号	名称	项目特征及做法	单位	工程量
1	打压注水	1.打压注水	项	1
2	消防水龙（25米/套）	[项目特征] 1.消防水龙（25米 /套）	套	20
3	室内消火栓内配	[项目特征] 1.包含1条8-65-25涤纶长丝水带，1 个DN65枪头的安装及拆除	套	20
4	消火栓维修	[项目特征] 1.消火栓维修	项	1
5	火灾报警系统编程（1#-3#教学楼）	[项目特征] 1.火灾报警系统编程（1#-3#教学楼 ）	项	1

莲湖初级中学消防工程（通用安装工程）				
序号	名称	项目特征及做法	单位	工程量
6	智能应急灯具及标志灯	[项目特征] 1.名称:应急疏散标识 2.型号:5W [工作内容] 1.安装	套	160
7	接线盒	[项目特征] 1.名称:灯具接线盒 [工作内容] 1.安装	个	160
8	配管	[项目特征] 1.规格:JDG16 2.配置形式:明配 [工作内容] 1.电线管路敷设	m	2170
9	管道防火涂料	[项目特征] 1.涂刷（喷）品种：JDG16普通型防火涂料 2.涂刷（喷）遍数 、漆膜厚度：2遍 [工作内容] 1.调配、涂刷（喷 ）	kg	2712.5
10	配线	[项目特征] 1.配线形式:管内 2.规格:RVS-2*2. 5 [工作内容] 1.配线	m	2450
11	配线	[项目特征] 1.配线形式:管内 2.规格:RVS-2*1. 5 [工作内容] 1.配线	m	150
12	维修排烟风机（报告厅 ）	[项目特征] 1.维修排烟风机（ 报告厅）	项	1
13	挡烟垂壁	[项目特征] 1.名称:挡烟垂壁 [工作内容] 1.安装	m2	30
14	阀门	[项目特征] 1.名称:280° 排烟防火阀 [工作内容] 1.阀门连接	个	1
15	控制柜维修调试及防火阀移位（风雨操场负一层）	[项目特征] 1.控制柜维修调试 及防火阀移位（风雨操场负一层）	项	1
16	调试费用（风雨操场负一层地下水泵房的低压压力开关和流量开关）	[项目特征] 1.调试费用（风雨操场负一层地下水 泵房的低压压力开 关和流量开关）	项	1
17	打压注水	1.打压注水	项	1
18	智能应急灯具及标志灯	[项目特征] 1.名称:双头应急照明灯 2.型号:2*5W [工作内容] 1.安装	套	8
19	应急照明分配电装置	[项目特征] 1.名称:机械应急启动控制柜 [工作内容] 1.安装	台	1



中略设计有限责任公司

Zhonglu Design Co., Ltd

资质证书编号: A3302182102

建筑行业乙级；市政行业乙级；电力行业乙级；
农林行业（农业综合开发生态工程）专业乙级。

备注：

本图应经相关政府主管部门批准后方可生效使用。本图未经施工图审查公司审查合格后，不得用于现场施工，仅供业主建设投资前估算，建设造价之参考图。

图纸专用章：

注册师执业章：

工程名称：

莲湖初级中学室内装修工程

建设单位：

莲湖初级中学



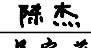
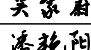
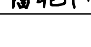
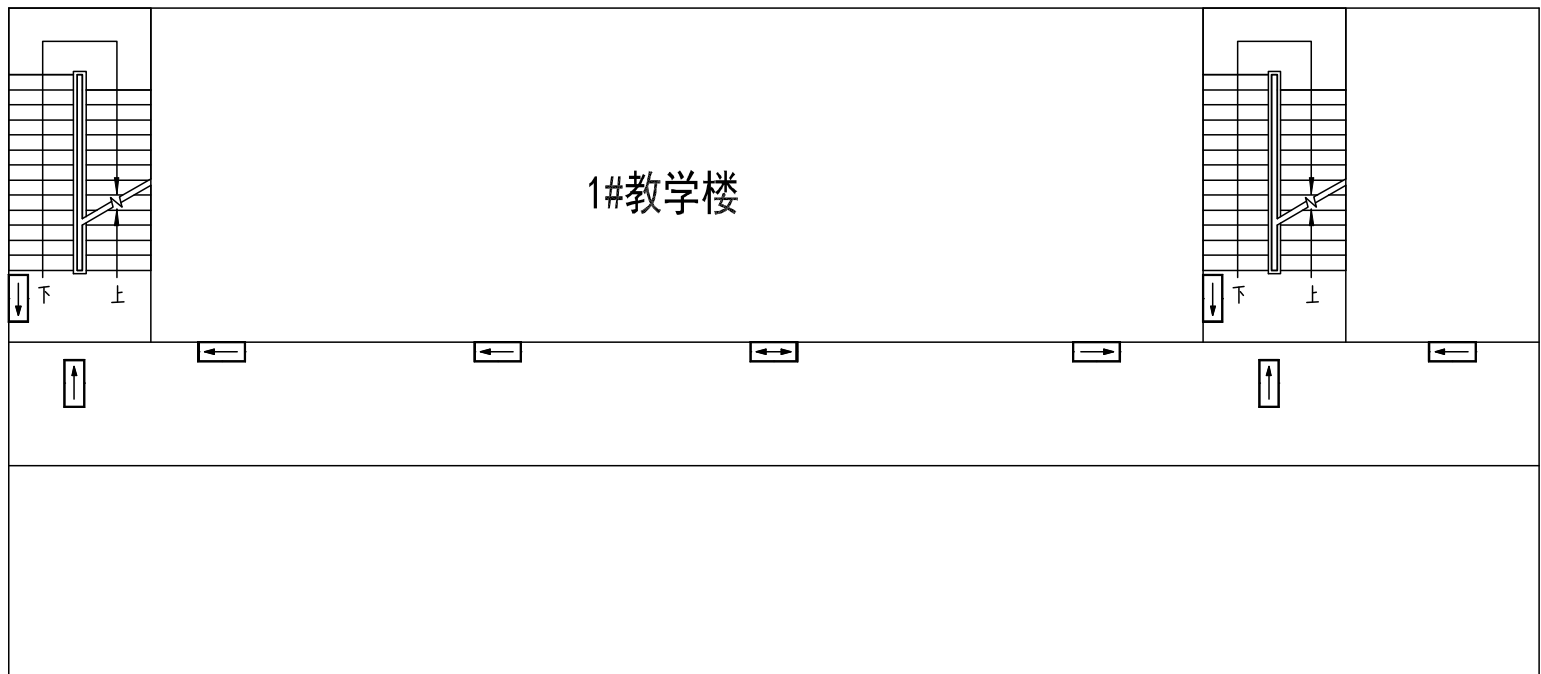
审 定	任凯凤	
工程负责人	任汉林	
专业负责人	陈 杰	
审 核	吴家蔚	
校 对	潘艳阳	


图 名：

消防问题整改建议工程量清单


项目编号		
图 别	电 施	日 期
图 号	02	2025.8
版 本	第 1 版	

[illegible]

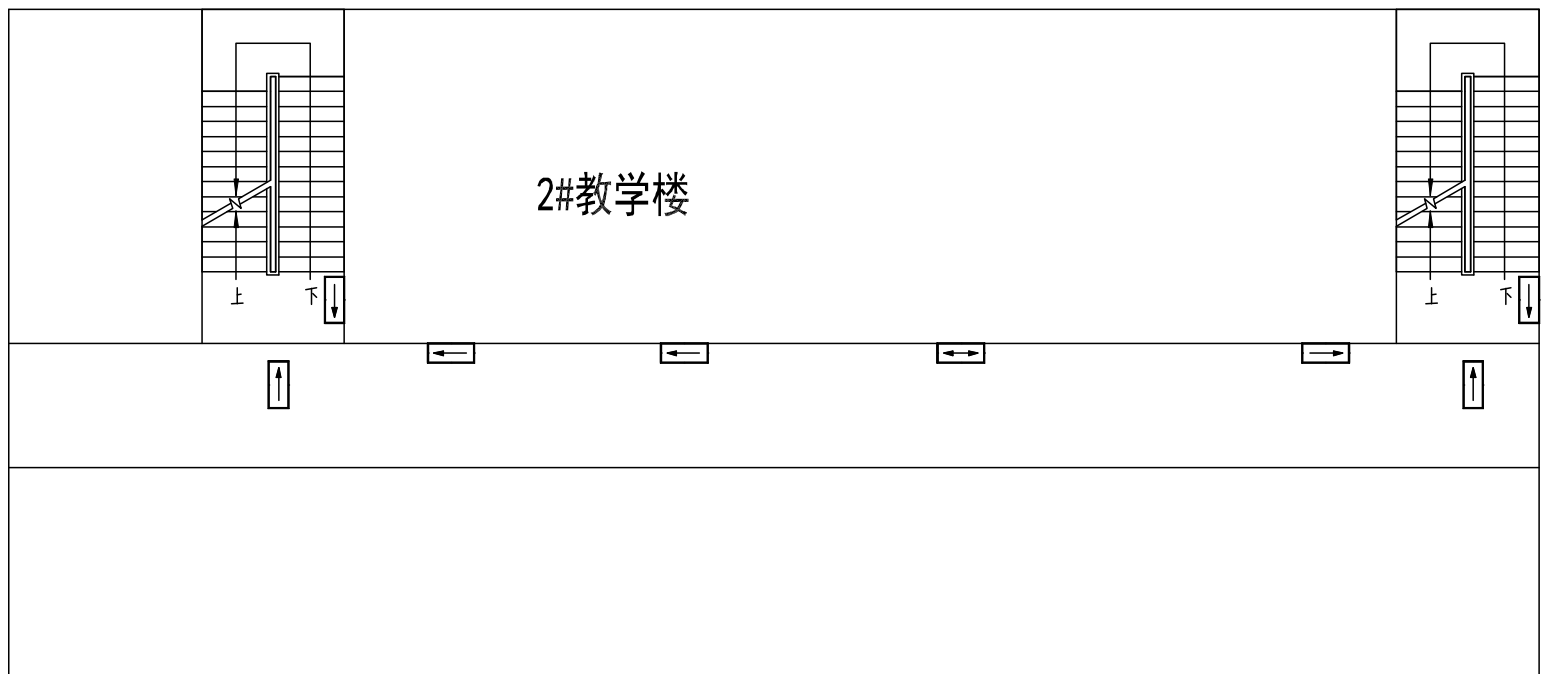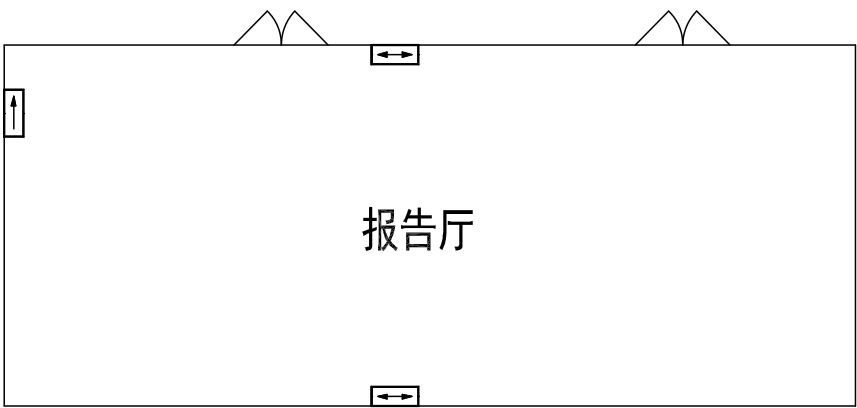1#教学楼二~四层消防改造平面布置图





2#教学楼二~四层消防改造平面布置图



报告厅消防改造平面布置图

图例：

-  双头应急灯
-  疏散指示灯

主要材料表					
序号	名 称	单位	1#教学楼	2#教学楼	报告厅
			数量	数量	数量
1	应急疏散标志灯	个	27	24	3
2	JDG16线管	米	270	240	70
3	RVS2x2.5双绞线	米	285	255	30
4	辅材	项	1		



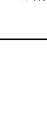
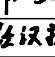
<div></div> <div>中略设计有限责任公司</div> <div>Zhonglue Design Co., Ltd. 中略设计有限公司</div> <div>（依法须经批准的项目，经相关部门批准后方可开展经营活动）</div> <div>建筑行业乙级；市政行业乙级；电力行业乙级； 农林行业（农业综合开发工程）专业乙级。</div>		
备注：		
本图应经相关政府主管部门批准后方可生效使用。 图未经施工图审查公司审查合格后，不得用于现场施工，仅供业主建设投资前估算，建设造价之参考图。		
图纸专用章：		
注册师执业章：		
工程名称： 莲湖初级中学室内装修工程		
建设单位： 莲湖初级中学		
审 定	任凯凤	
工程负责人	任汉林	任汉林
专业负责人	陈 杰	陈 杰
审 核	吴家蔚	吴家蔚
校 对	潘艳阳	潘艳阳
图 名： 1#教学楼、2#教学楼、报告厅 消防改造平面布置图		
项目编号		
图 别	电 施	日 期
图 号	04	2025.8
版 本	第 1 版	


图	日	名	注	电	气	暖
号						
图						
号						
图						
号						
图						
号						

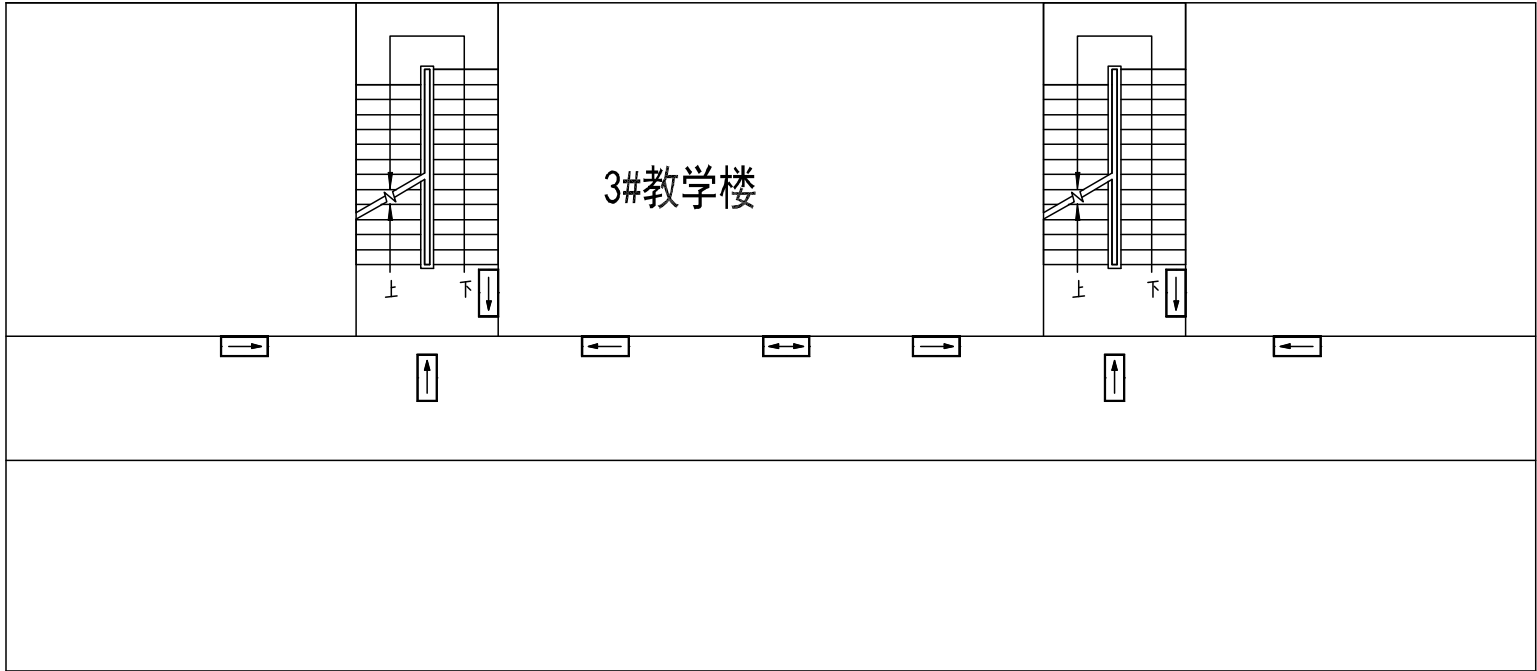

3#教学楼二~四层消防改造平面布置图

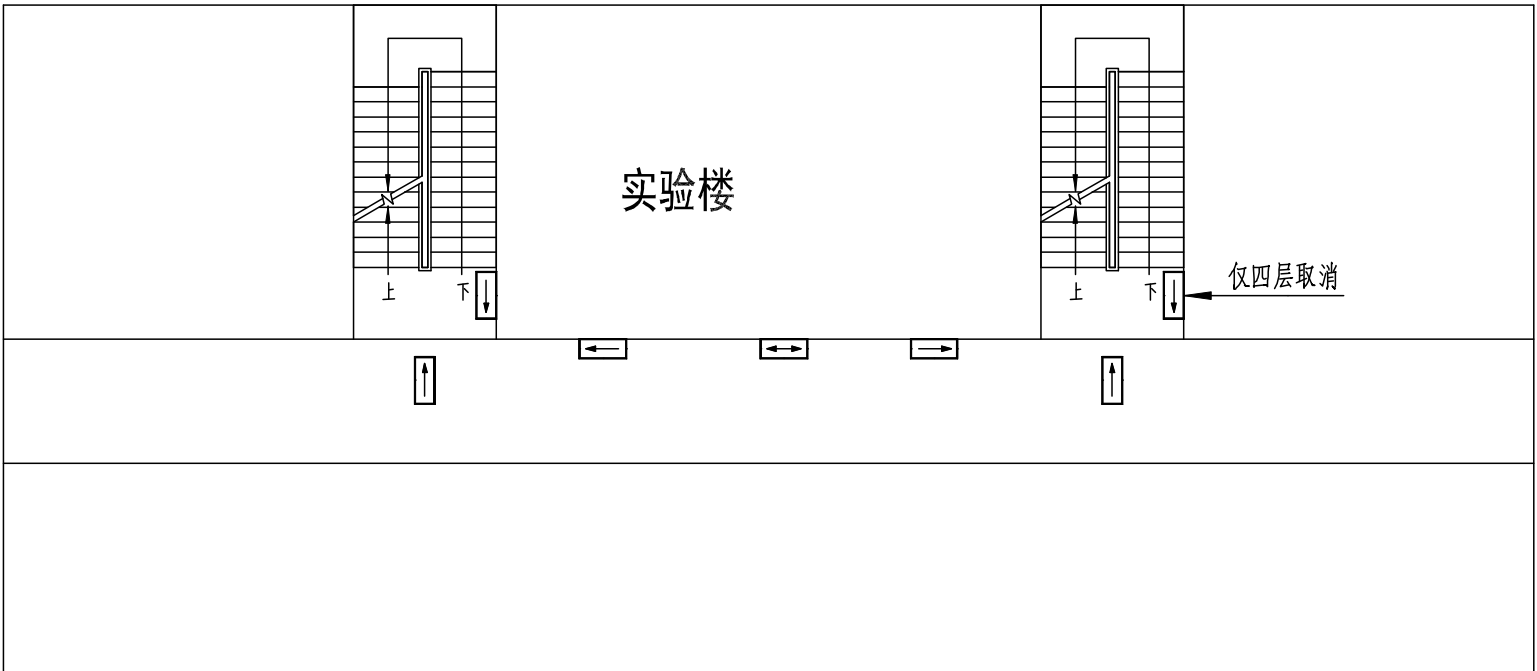


实验楼二~四层消防改造平面布置图

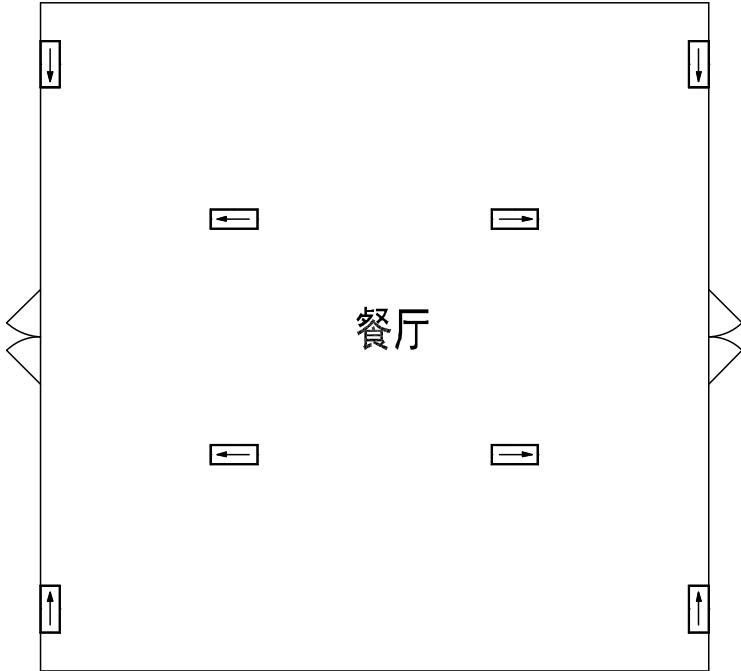

餐厅消防改造平面布置图

- 图例：
- 双头应急灯
 - 疏散指示灯

主要材料表					
序号	名 称	单位	3#教学楼 数量	实验楼 数量	餐厅 数量
1	应急疏散标志灯	个	27	20	8
2	JDG16线管	米	270	200	85
3	RVS2x2.5双绞线	米	285	255	90
4	辅材	项	1		



中略设计有限责任公司
Zhonglue Design Co., Ltd.

资质证书编号：A330102102
建筑行业乙级；市政行业乙级；电力行业乙级；
农林行业（农业综合开发工程）专业乙级。

备注：

本图应经相关政府主管部门批准后方可生效使用。本图未经施工图审查公司审查合格后，不得用于现场施工，仅供业主建设投资前估算，建设造价之参考图。

图纸专用章：

注册师执业章：

工程名称：

莲湖初级中学室内装修工程

建设单位：

莲湖初级中学


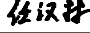
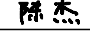
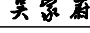
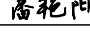
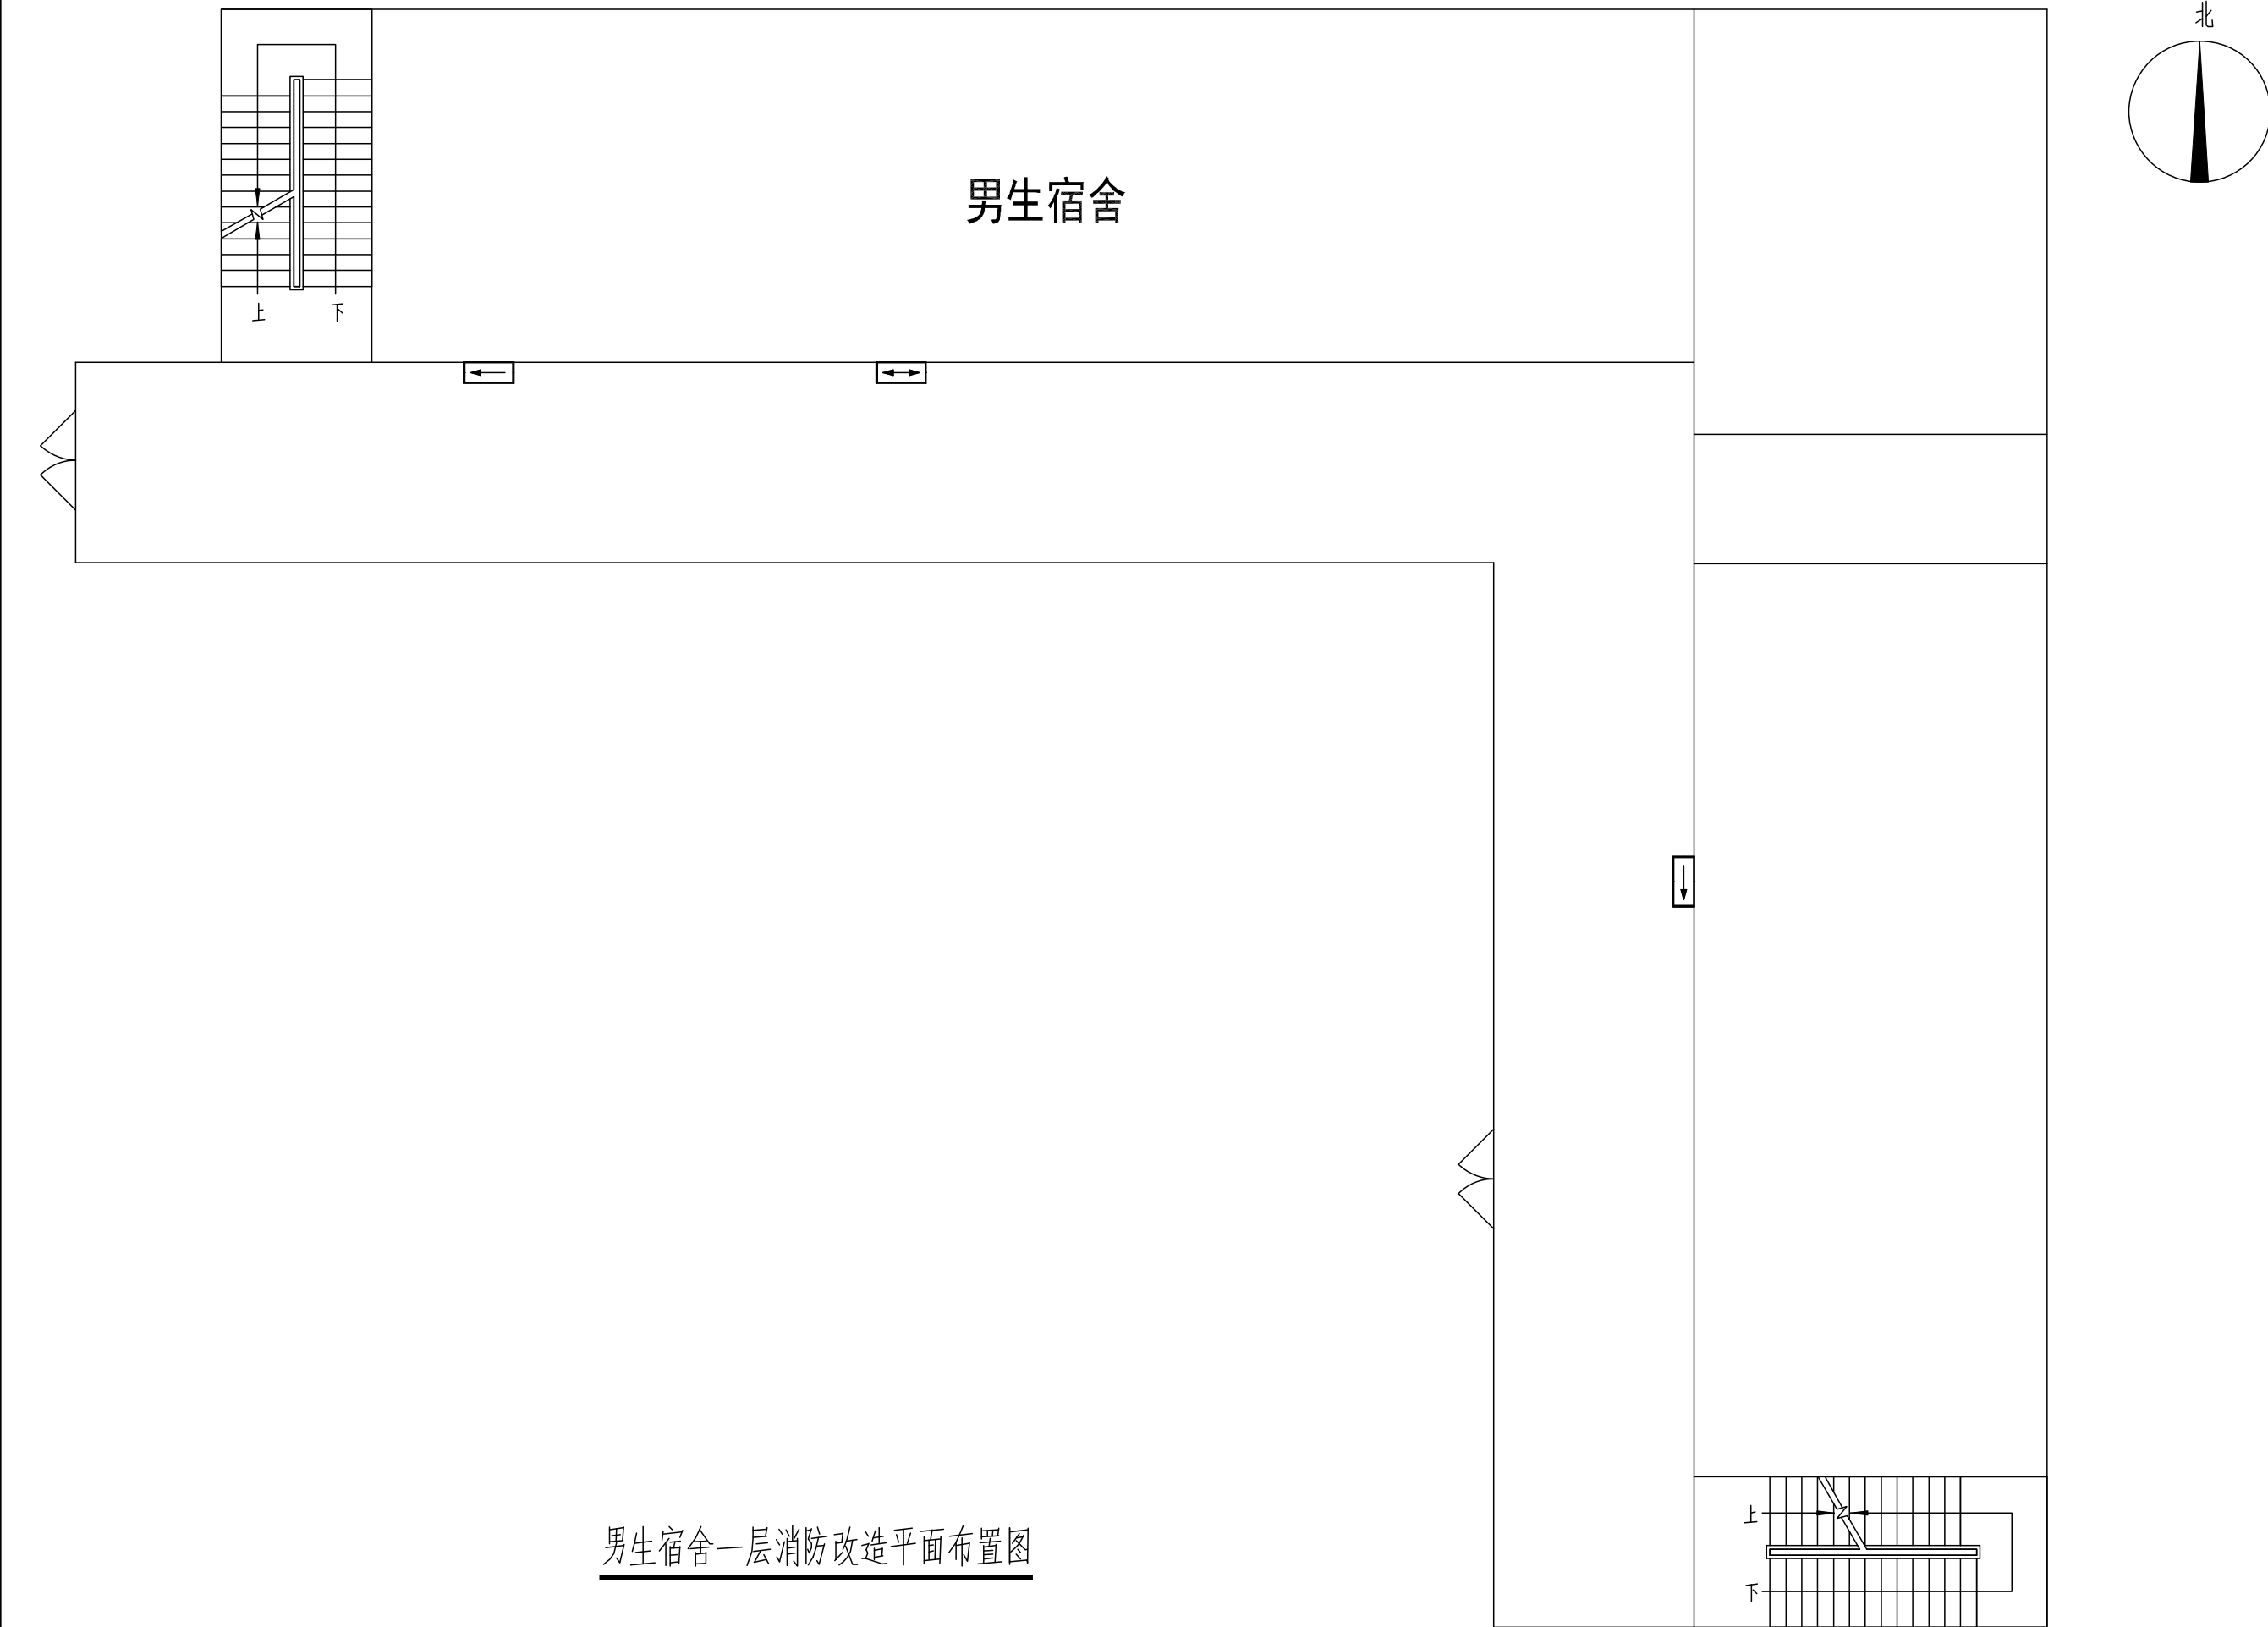
审 定	任凯凤	
工程负责人	任汉林	
专业负责人	陈 杰	
审 核	吴家蔚	
校 对	潘艳阳	

图 名：


3#教学楼、实验楼、餐厅
消防改造平面布置图

项目编号		
图 别	电 施	日 期
图 号	05	2025.8
版 本	第 1 版	




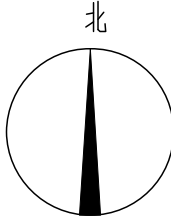
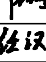


男生宿舍一层消防改造平面布置图





图例：



-  双头应急灯
-  疏散指示灯

<div></div> <div>中略设计有限责任公司</div> <div>ZHONGLU DESIGN CO., LTD.</div> <div>（依法须经批准的项目，经相关部门批准后方可开展经营活动）</div> <div>建筑行业乙级；市政行业乙级；电力行业乙级； 农林行业（农业综合开发工程）专业乙级。</div>		
备注：		
本图应经相关政府主管部门批准后方可生效使用。本图未经施工图审查公司审查合格后，不得用于现场施工，仅供业主建设投资前估算，建设造价之参考图。		
图纸专用章：		
注册师执业章：		
工程名称： 莲湖初级中学室内装修工程		
建设单位： 莲湖初级中学		
审 定	任凯凤	
工程负责人	任汉林	任汉林
专业负责人	陈 杰	陈杰
审 核	吴家蔚	吴家蔚
校 对	潘艳阳	潘艳阳
图 名： 男生宿舍一层消防改造平面布置图		
项目编号		
图 别	电 施	日 期
图 号	06	2025.8
版 本	第 1 版	

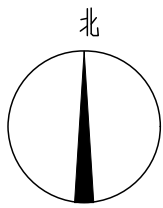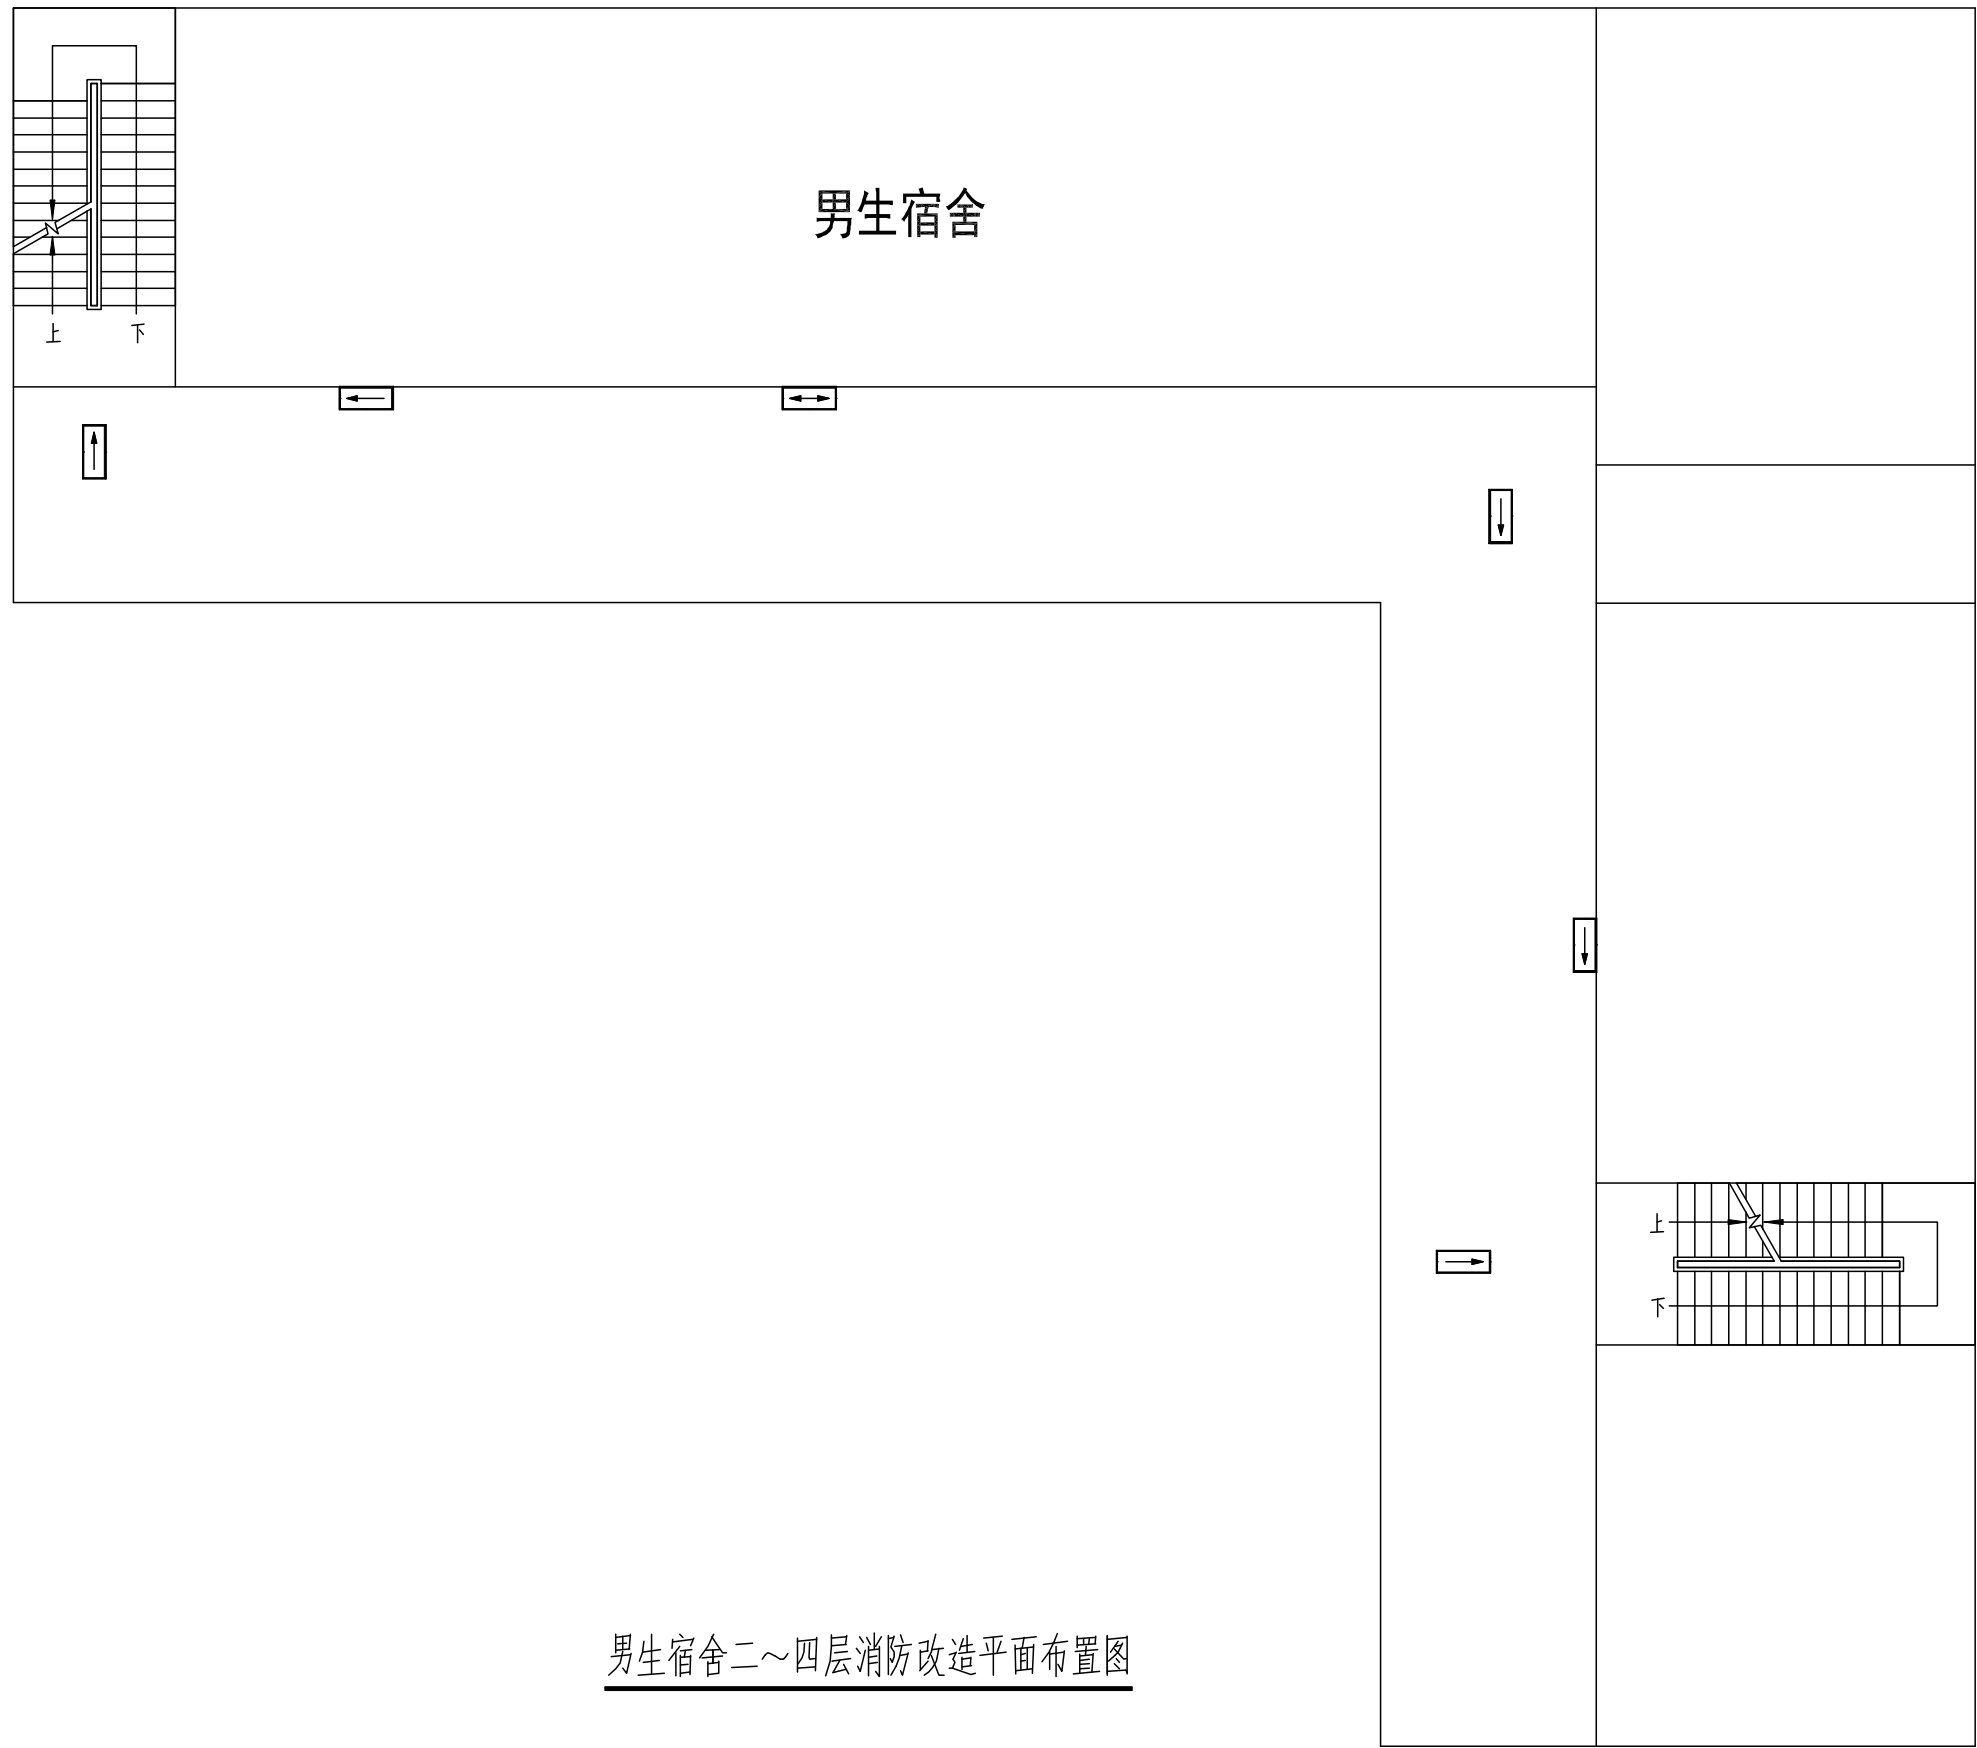


图例：

-  双头应急灯
-  疏散指示灯

序号	名 称	单位	数量	备注
1	应急疏散标志灯	个	21	
2	JDG16 线管	米	210	
3	RVS2x2.5 双绞线	米	230	
4	辅材	项	1	


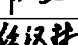
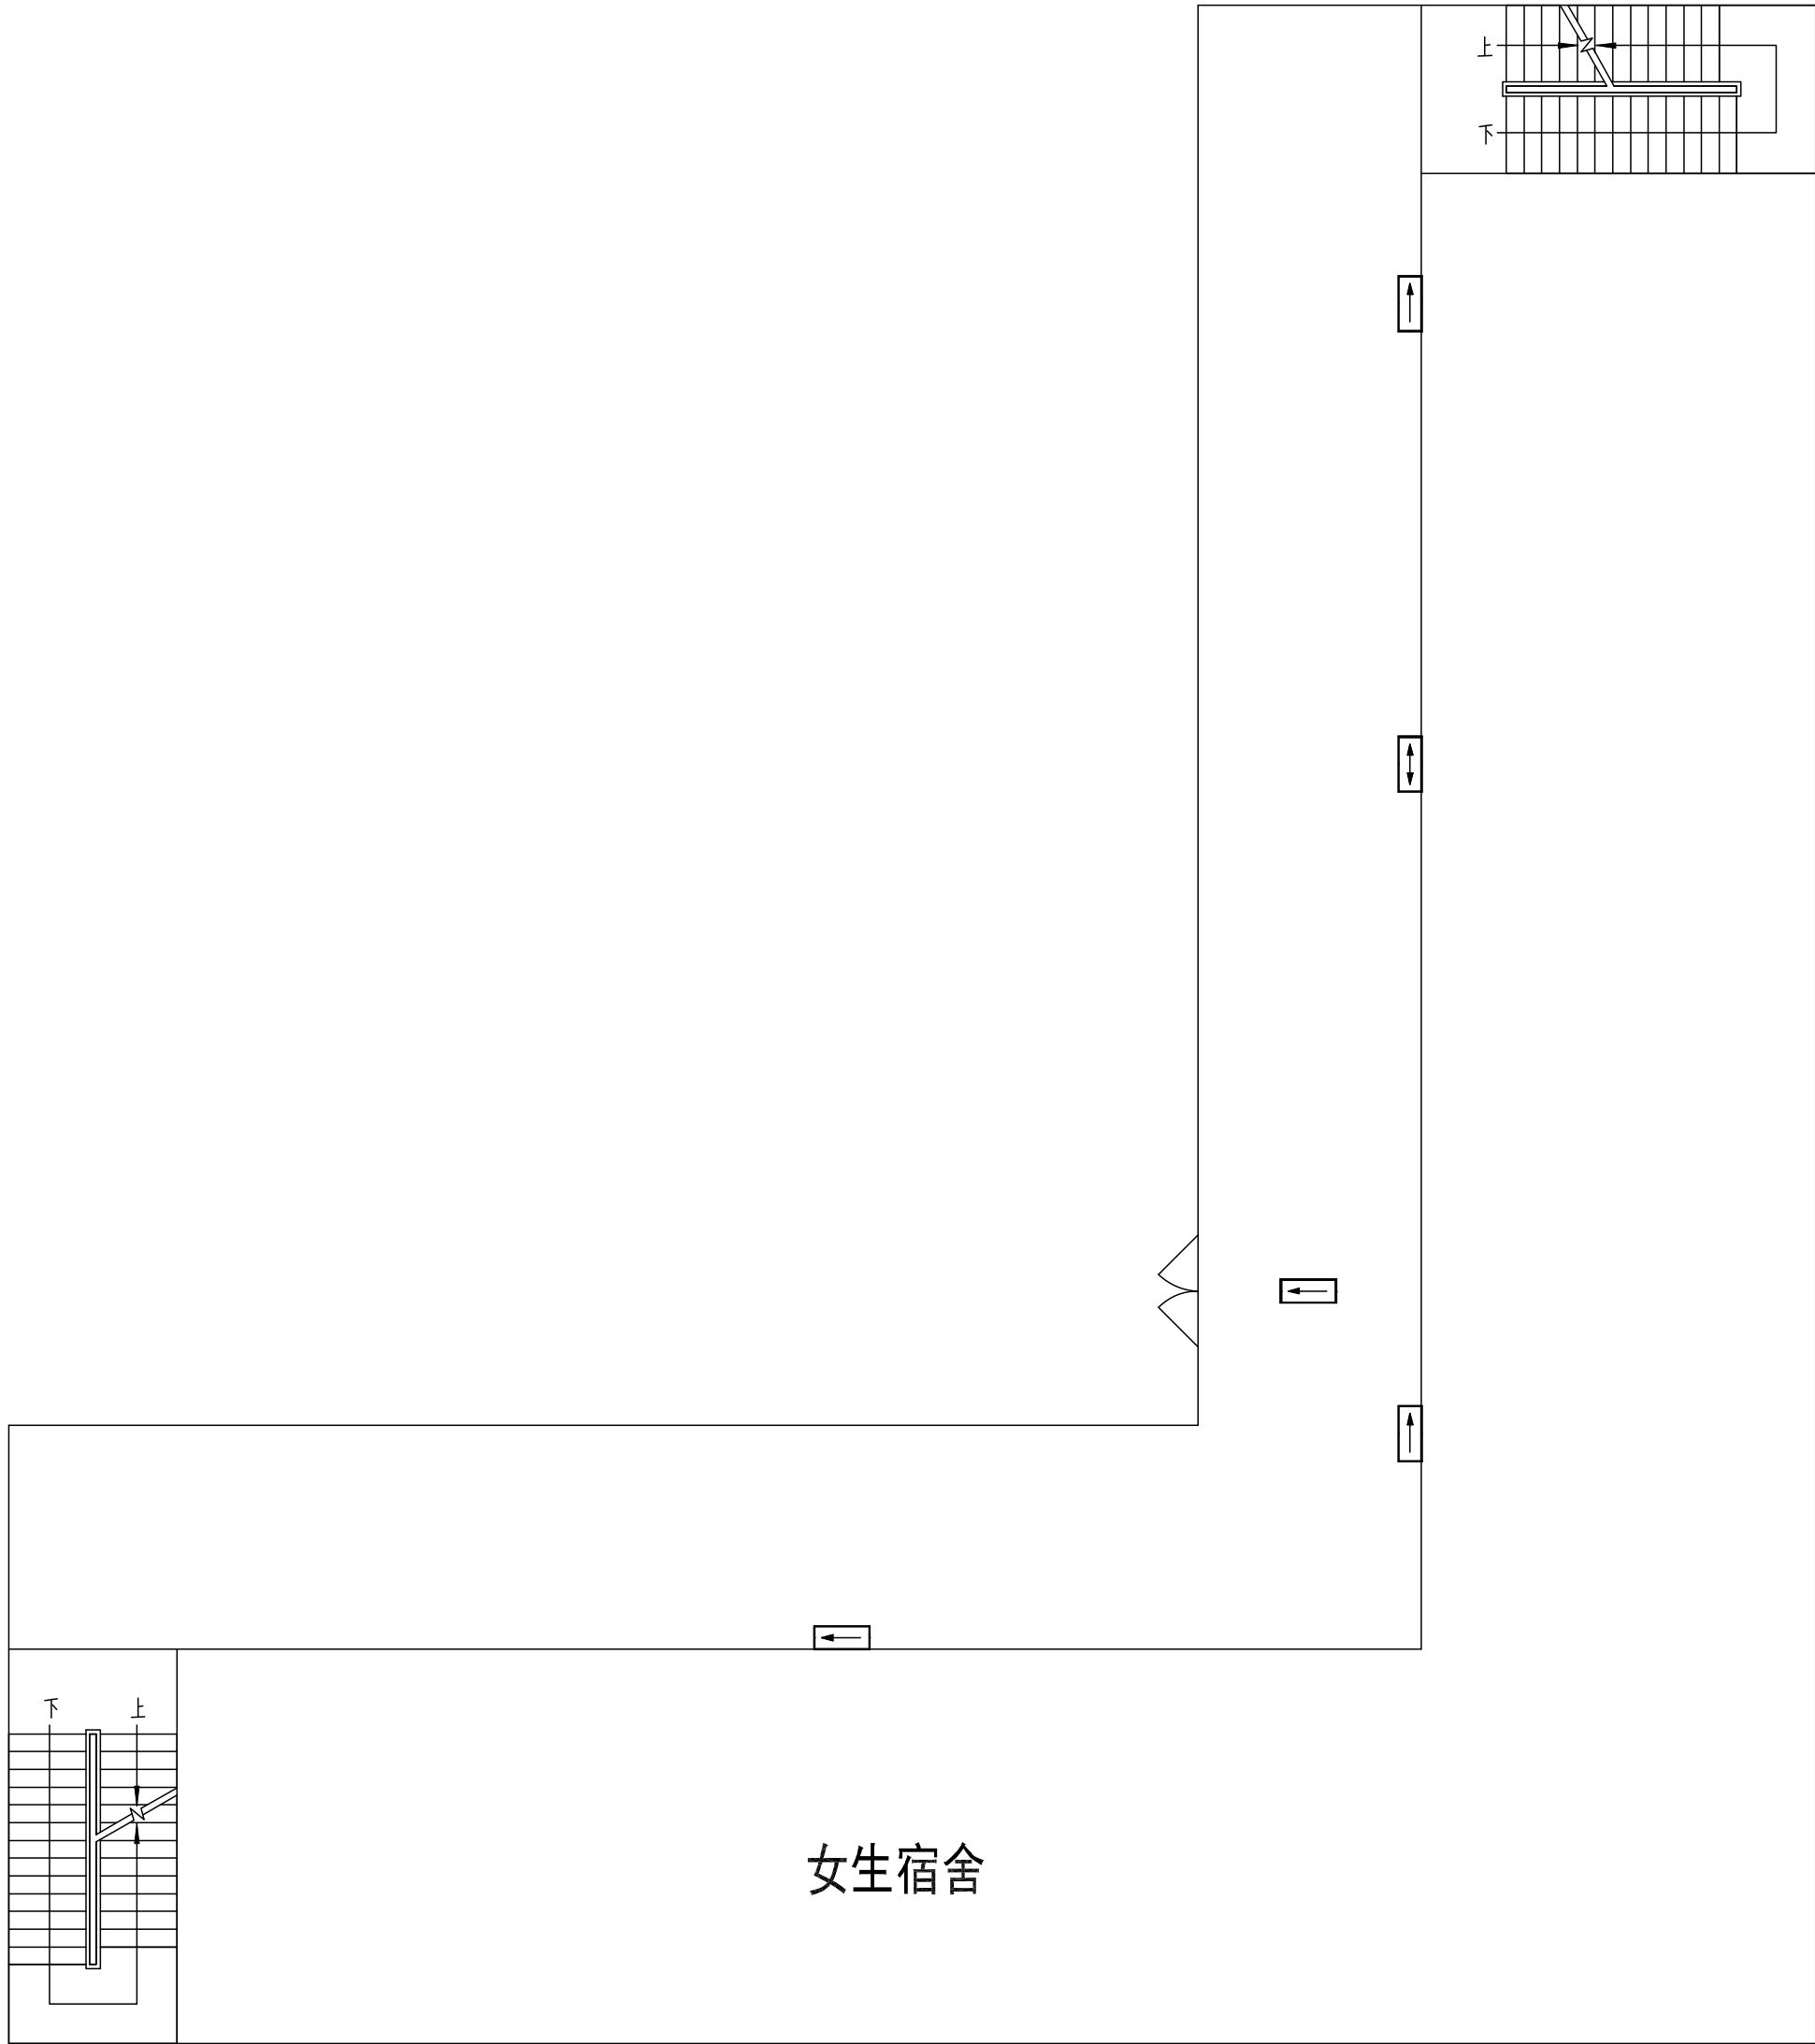
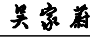
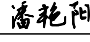
<div></div> <div>中略设计有限责任公司</div> <div>Zhonglu Design Co., Ltd. 注册证号: A133018202</div> <div>建筑行业乙级; 市政行业乙级; 电力行业乙级;</div> <div>农林行业(农业综合开发工程)丙; 专业乙级。</div>		
备注: 本图应经相关政府主管部门批准后方可生效使用。本图未经施工图审查公司审查合格后,不得用于现场施工,仅供业主建设投资前估算,建设造价之参考图。		
图纸专用章:		
注册师执业章:		
工程名称: 莲湖初级中学室内装修工程		
建设单位: 莲湖初级中学		
审 定	任凯凤	
工程负责人	任汉林	任汉林
专业负责人	陈 杰	陈杰
审 核	吴家蔚	吴家蔚
校 对	潘艳阳	潘艳阳
图 名: 男生宿舍二~四层消防改造平面布置图		
项目编号		
图 别	电 施	日 期
图 号	07	2025.8
版 本	第 1 版	






女生宿舍一层消防改造平面布置图

<div><div></div><div>中略设计有限责任公司</div><div>Zhonglu Design Co., Ltd.</div><div>资质证书编号: A330102102</div><div>建筑行业乙级; 市政行业乙级; 电力行业乙级;</div><div>农林行业《农业设施环境生态工程》专业乙级。</div></div>		
备注:		
本图应经相关政府主管部门批准后方可生效使用。本图未经施工图审查公司审查合格后, 不得用于现场施工, 仅供业主建设投资前估算, 建设造价之参考图。		
图纸专用章:		
注册师执业章:		
工程名称:		
莲湖初级中学室内装修工程		
建设单位:		
莲湖初级中学		
审 定	任凯凤	
工程负责人	任汉林	
专业负责人	陈 杰	
审 核	吴家蔚	
校 对	潘艳阳	
图 名:		
女生宿舍一层消防改造平面布置图		
项目编号		
图 别	电 施	日 期
图 号	08	2025.8
版 本	第 1 版	

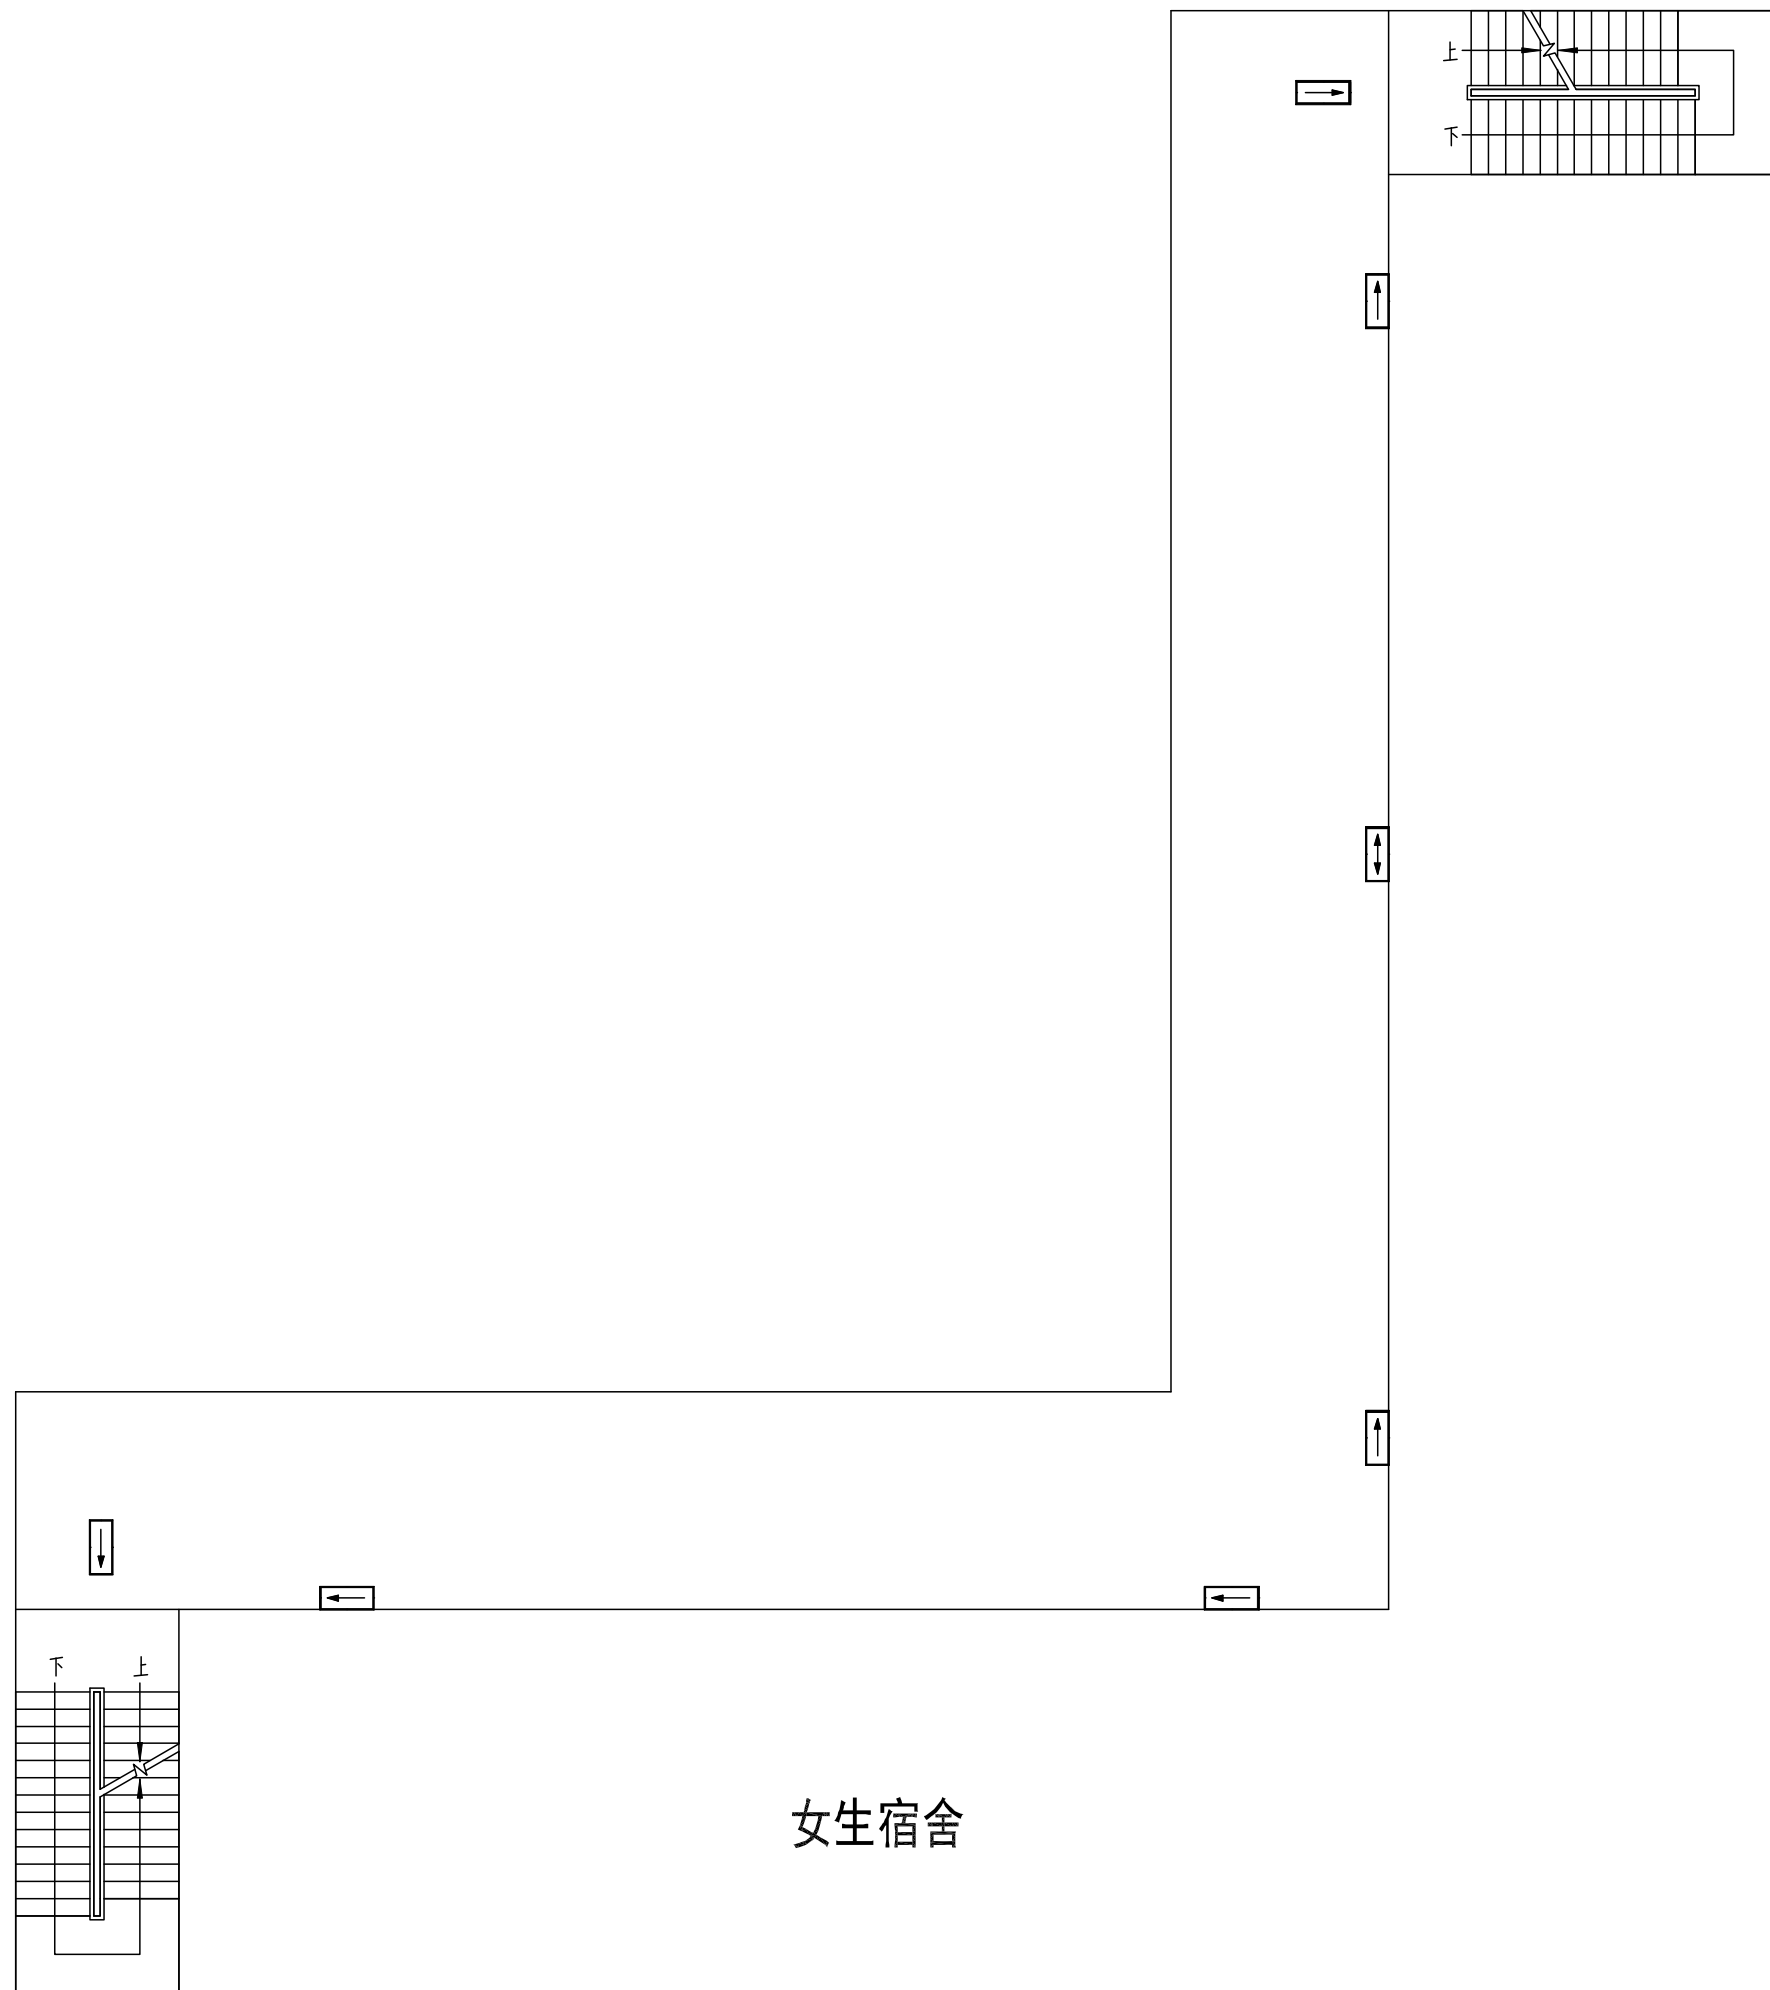


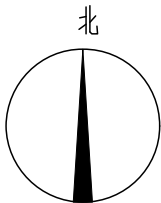



女生宿舍二~四层消防改造平面布置图



图例：

-  双头应急灯
-  疏散指示灯

序号	名 称	单位	数量	备注
1	应急疏散标志灯	个	26	
2	JDG16 线管	米	260	
3	RVS2x2.5 双绞线	米	240	
4	辅材	项	1	
 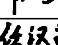
<div><div>中略设计有限责任公司 Zhonglu Design Co., Ltd. （依法须经批准的项目，经相关部门批准后方可开展经营活动） 建筑行业乙级；山景设计乙级；电力设计乙级； 农林行业（农业综合开发）乙级；专业乙级。</div></div>		
备注：		
<p>本图应经相关政府主管部门批准后方可生效使用。本图未经施工图审查公司审查合格后，不得用于现场施工，仅供业主建设投资前估算，建设造价之参考图。</p>		
图纸专用章：		
注册师执业章：		
工程名称： 莲湖初级中学室内装修工程		
建设单位： 莲湖初级中学		
审 定	任凯凤	
工程负责人	任汉林	任汉林
专业负责人	陈 杰	陈 杰
审 核	吴家蔚	吴家蔚
校 对	潘艳阳	潘艳阳
图 名： 女生宿舍二～四层消防改造平面布置图		
项目编号		
图 别	电 施	日 期
图 号	09	2025.8
版 本	第 1 版	


[illegible]

风雨操场一、二层消防改造平面布置图

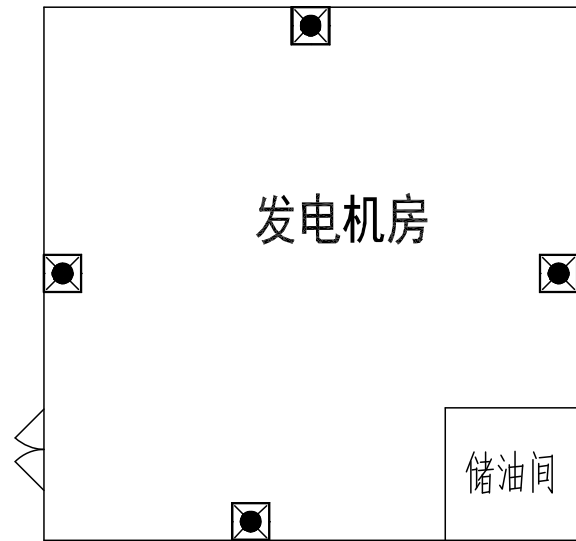


风雨操场三层消防改造平面布置图


图例：

 双头应急灯

 疏散指示灯



发电机房消防改造平面布置图

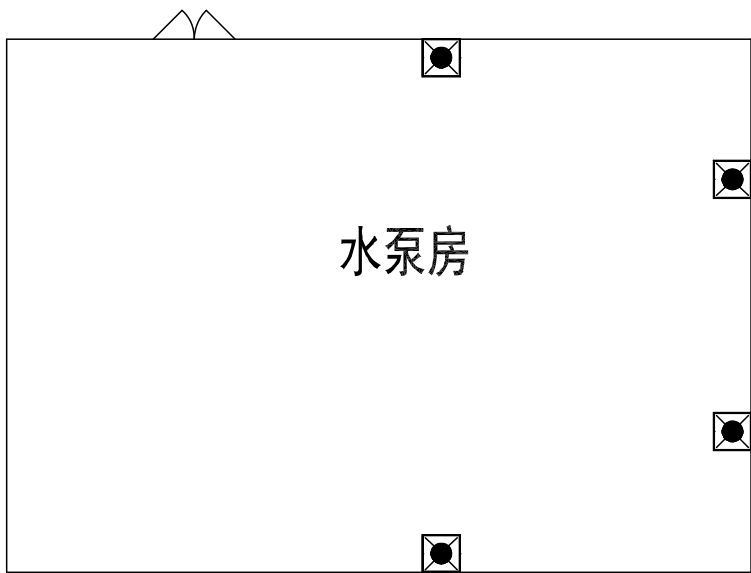

水泵房消防改造平面布置图

主要材料表					
序号	名 称	单位	风雨操场	水泵房	发电机房
			数量	数量	数量
1	应急疏散标志灯	个	4	0	0
2	双头应急照明灯	个	0	4	4
3	JDG16 线管	米	45	70	50
4	RVS2x2.5 双绞线	米	50	110	90
5	辅材	项	1		



中略设计有限责任公司
Zhonglua Design Co., Ltd

资质证书编号: A352016220

建筑行业乙级；市政行业乙级；电力行业乙级；

农林行业（农业综合开发生态工程）专业乙级。

备注:

本图应经相关政府主管部门批准后方可生效使用。本图未经施工图审查公司审查合格后,不得用于现场施工,仅供业主建设投资前估算,建设造价之参考图。

图纸专用章:

注册师执业章:

工程名称:

莲湖初级中学室内装修工程

建设单位:

莲湖初级中学

审 定	任凯凤	
工程负责人	任汉林	
专业负责人	陈 杰	
审 核	吴家蔚	
校 对	潘艳阳	

图


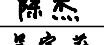
风雨操场消防改造平面布置图

项目编号		
图 别	电 施	日 期
图 号	10	2025.8
版 本	第 1 版	


编 号					
名 称					
单 位					
数 量					
备 注					

东华小学建筑工程（房屋建筑与装饰工程）				
序号	名称	项目特征及做法	单位	工程量
1	标志牌	标识标牌 [工作内容] 1. 选料 2. 标志牌制作 3. 雕凿 4. 镂空、喷字 5. 运输、安装 6. 刷油漆	个	2
东华小学消防工程（通用安装工程）				
序号	名称	项目特征及做法	单位	工程量
1	阀门	[项目特征] 1. 类型: 呼吸阀 2. 规格、压力等级 : DN50 [工作内容] 1. 阀门连接	个	1
2	消火栓管道	[项目特征] 1. 安装部位: 室内 2. 材质: 镀锌钢管 3. 规格: DN50 4. 连接形式: 卡箍连接 [工作内容] 1. 管道安装 2. 压力试验 3. 冲洗 4. 管件安装	m	30
3	挡烟垂壁	[项目特征] 1. 名称: 挡烟垂壁 2. 规格: 25m*0.5m [工作内容] 1. 安装	m2	15
4	防火封堵	[项目特征] 1. 含两箱防火泥及人工费用	箱	2
5	现场控制柜调试（水泵 房）	[项目特征] 1. 现场控制柜调试（水泵房）	项	1
6	打压注水	1. 打压注水	项	1
7	压力仪表	[项目特征] 1. 名称: 压力表 [工作内容] 1. 安装 2. 压力表弯制作 3. 压力表弯安装 4. 取源部件安装 5. 单体校验调整	套	4
8	暗杆阀门设置开启刻度和标志	[项目特征] 1. 暗杆阀门设置开启刻度和标志	项	1
9	摘除防尘罩	[项目特征] 1. 摘除防尘罩	项	10
10	点型探测器	[项目特征] 1. 名称: 感烟火灾探测器 [工作内容] 1. 安装	个	1
11	安装电接点压力表及系统调试	[项目特征] 1. 安装电接点压力表及系统调试	项	1
12	气体灭火系统调试及接线	[项目特征] 1. 系统调试及接线	项	1
13	智能应急灯具及标志灯	[项目特征] 1. 名称: 双头应急照明灯 2. 型号: 2*5W [工作内容] 1. 安装	套	69
14	智能应急灯具及标志灯	[项目特征] 1. 名称: 应急疏散标识 2. 型号: 5W [工作内容] 1. 安装	套	46


东华小学消防工程（通用安装工程）				
序号	名称	项目特征及做法	单位	工程量
15	接线盒	[项目特征] 1. 名称: 灯具接线盒 [工作内容] 1. 安装	个	115
16	配管	[项目特征] 1. 规格: JDG16 2. 配置形式: 明配 [工作内容] 1. 电线管路敷设	m	1725
17	管道防火涂料	[项目特征] 1. 涂刷（喷）品种 : JDG16 普通型防火涂料 2. 涂刷（喷）遍数 、漆膜厚度 : 2 遍 [工作内容] 1. 调配、涂刷（喷 ）	kg	2156.25
18	配线	[项目特征] 1. 配线形式: 管内 2. 规格: RVS—2*2. 5 [工作内容] 1. 配线	m	1800
19	配管（消防控制室的火灾报警）	[项目特征] 1. 规格: JDG16 2. 配置形式: 明配 [工作内容] 1. 电线管路敷设	m	30
20	管道防火涂料（消防控制室的火灾报警）	[项目特征] 1. 涂刷（喷）品种 : JDG16 普通型防火涂料 2. 涂刷（喷）遍数 、漆膜厚度 : 2 遍 [工作内容] 1. 调配、涂刷（喷 ）	kg	37.5
21	配线（消防控制室的火灾报警）	[项目特征] 1. 配线形式: 管内 2. 规格: RVS—2*1. 5 [工作内容] 1. 配线	m	150
22	调试（消防控制室的火灾报警）	[项目特征] 1. 调试维修（压力 开关、流量开关 ）	项	1
23	泵	[项目特征] 1. 名称: 增压泵 [工作内容] 1. 安装 2. 电动机安装	台	1
24	图形显示装置	[项目特征] 1. 型号、规格: 图形显示装置 2. 包含图形显示装 置调试及图纸绘制 [工作内容] 1. 安装	台	1
25	火灾报警控制器故障点位维修	[项目特征] 1. 火灾报警控制器故障点位维修	个	117
26	蓄电池	[项目特征] 1. 名称: 电池 2. 规格: 12V24A [工作内容] 1. 安装 2. 充放电	组件	2
27	消防电源监控主机故障点位维修	[项目特征] 1. 消防电源监控主机故障点位维修	项	1

<div><div></div><div>中略设计有限责任公司</div><div>Zhonglu Design Co., Ltd.</div><div>京市证市监登字：A3302182102</div><div>建筑行业乙级；市政行业乙级；电力行业乙级；</div><div>农林行业（农业建筑规划卫生工程）专业乙级。</div></div>		
备注： <p>本图应经相关政府主管部门批准后方可生效使用。本图未经施工图审查公司审查合格后，不得用于现场施工，仅供业主建设投资前估算，建设造价之参考图。</p>		
图纸专用章：		
注册师执业章：		
工程名称： <p>东华中学室内装修工程</p>		
建设单位： <p>东华中学</p>		
审 定	任凯凤	
工程负责人	任汉林	
专业负责人	陈 杰	
审 核	吴家蔚	
校 对	潘艳阳	
图 名： <p>消防问题整改建议工程量清单</p>		
项目编号		
图 别	电 施	日 期
图 号	02	2025.8
版 本	第 1 版	


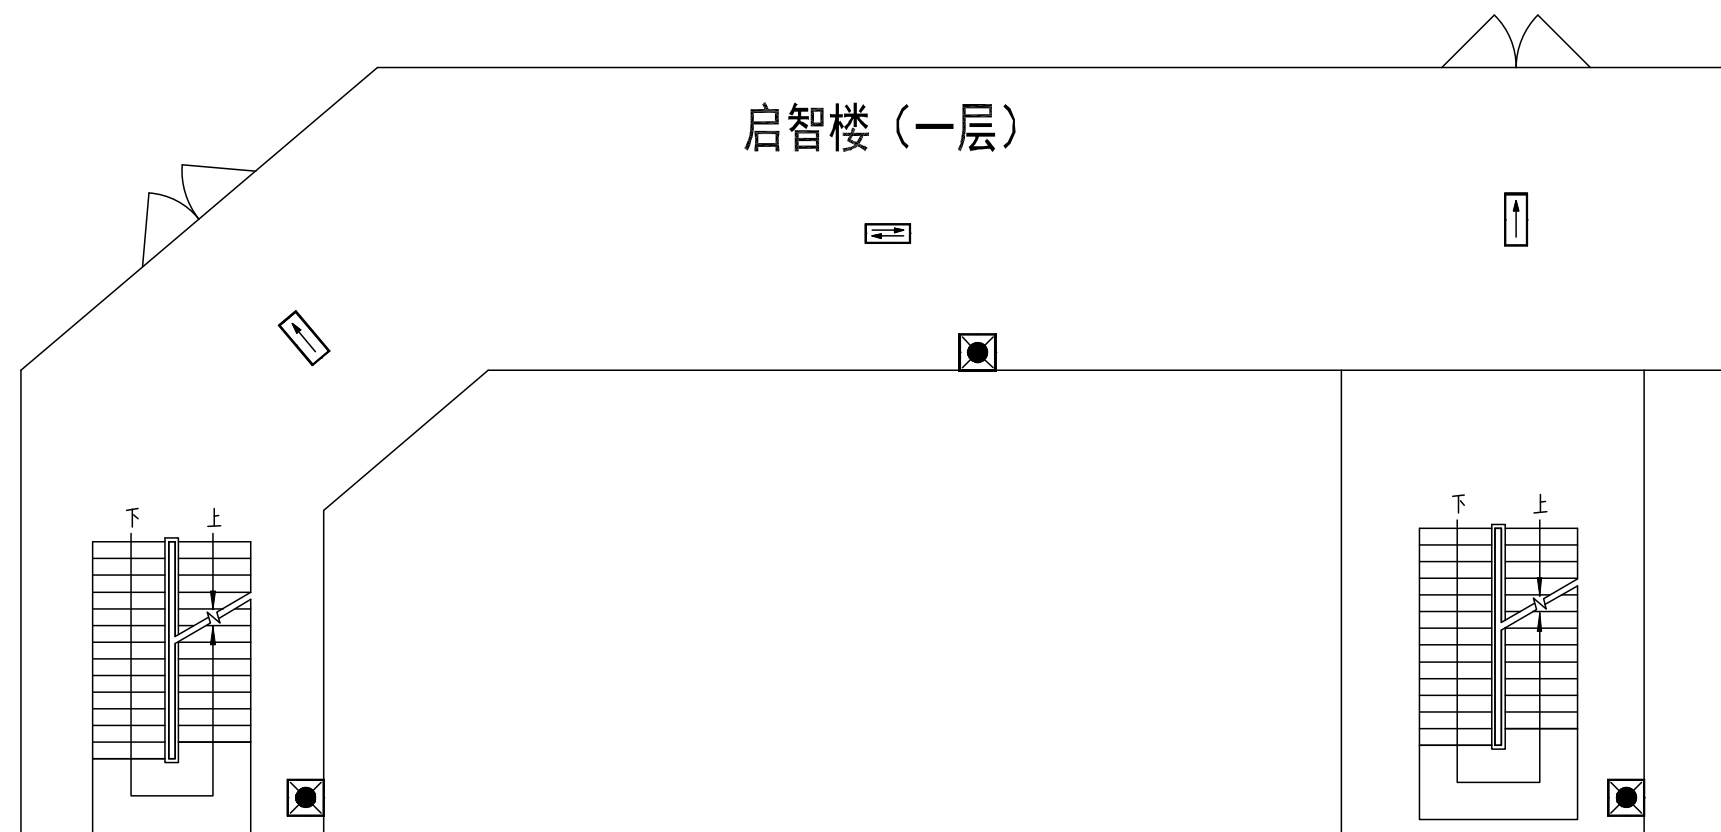

启智楼一层消防改造平面布置图

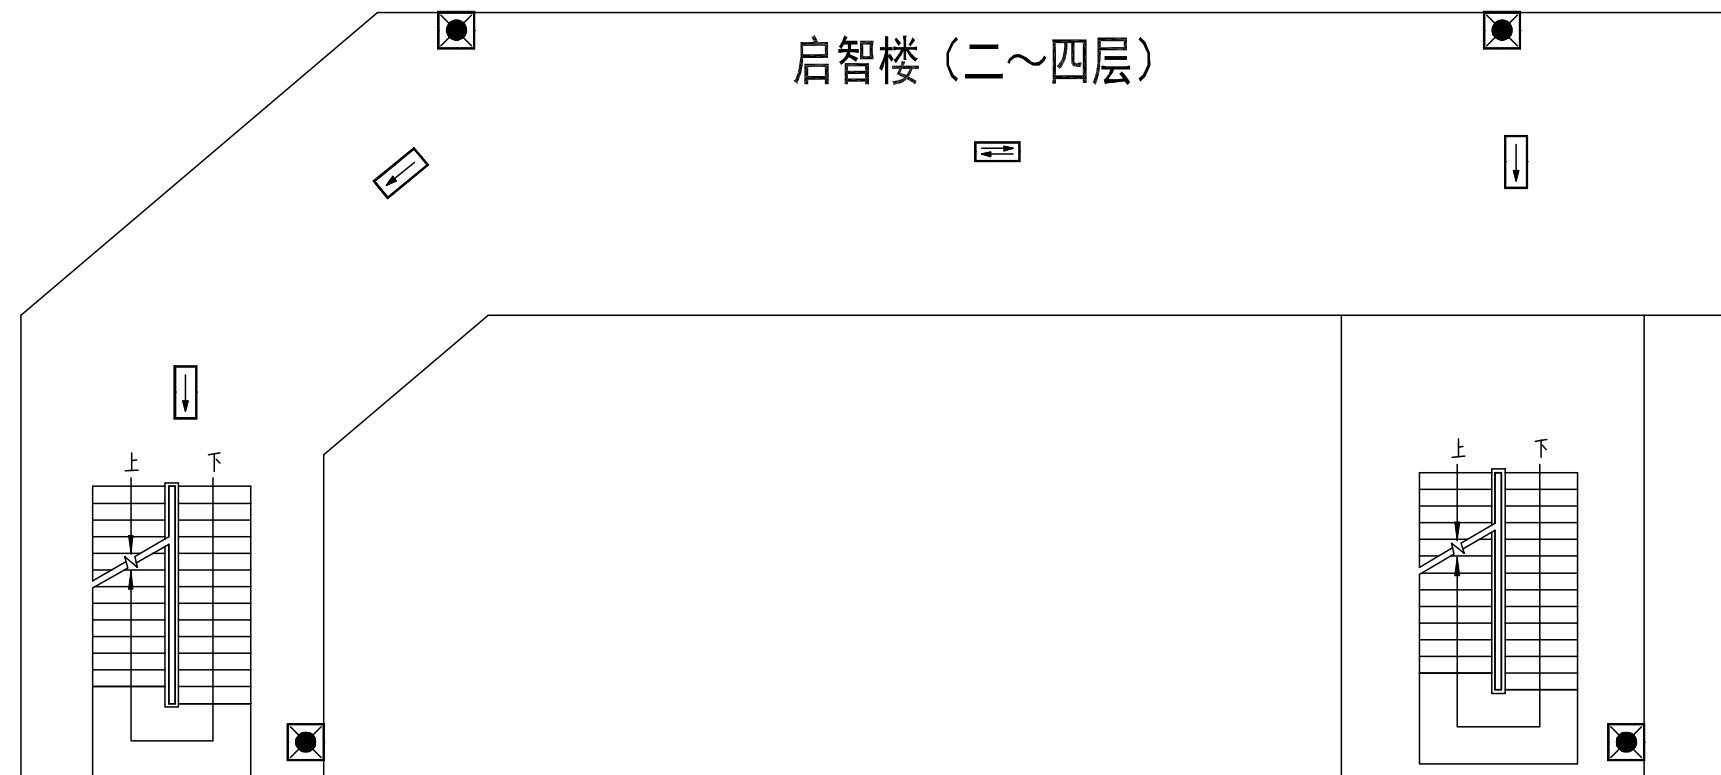


启智楼二~四层消防改造平面布置图



水泵房消防改造平面布置图

图例：

 双头应急灯

 疏散指示灯

主要材料表				
序号	名 称	单位	数量	备注
1	应急疏散标志灯	个	16	其中水泵房1个
2	双头应急照明灯	个	18	其中水泵房3个
3	JDG16线管	米	490	其中水泵房60米
4	RVS2x2.5双绞线	米	540	其中水泵房150米
5	辅材	项	1	



中略设计有限责任公司
Zhonglue Design Co., Ltd

资质证书编号: A332016220

建筑行业乙级；市政行业乙级；电力行业乙级；

农林行业(农业综合开发生态工程)专业乙级。

备注:

本图应经相关政府主管部门批准后方可生效使用。本图未经施工图审查公司审查合格后,不得用于现场施工,仅供业主建设投资前估算,建设造价之参考图。

图纸专用章:

注册师执业章：

工程名称:	
-------	--

东华中学室内装修工程

建设单位:

东华中学


审 定	任凯凤	
工程负责人	任汉林	
专业负责人	陈 杰	
审 核	吴家蔚	
校 对	潘艳阳	

图 名:


启智楼消防改造平面布置图

项目编号		
图 别	电 施	日 期
图 号	03	2025.8
版 本	第 1 版	



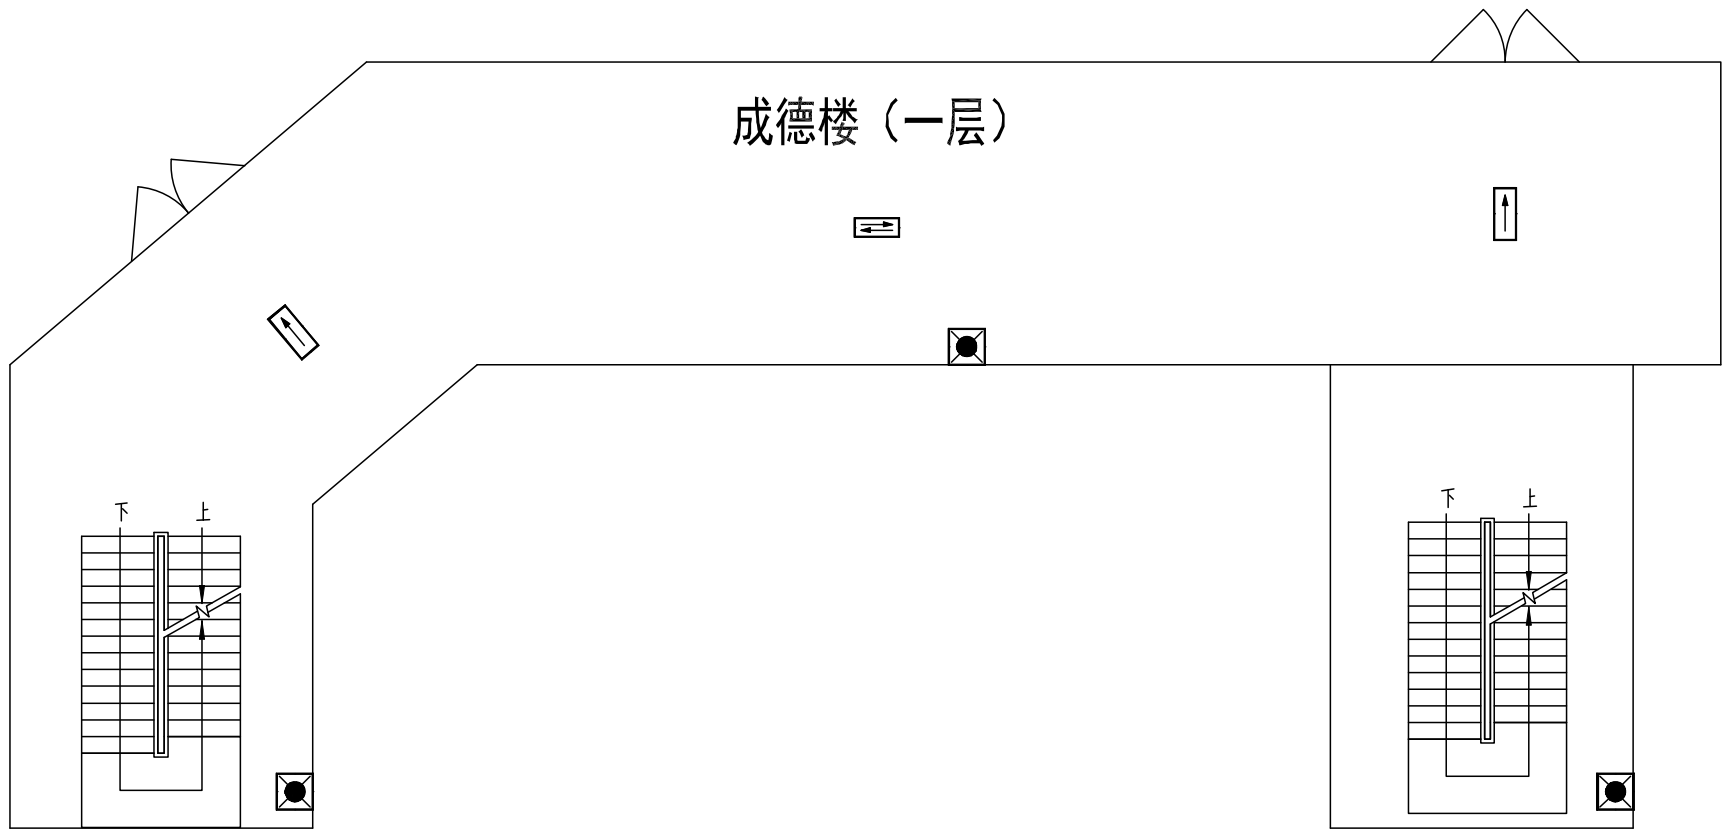

成德楼一层消防改造平面布置图

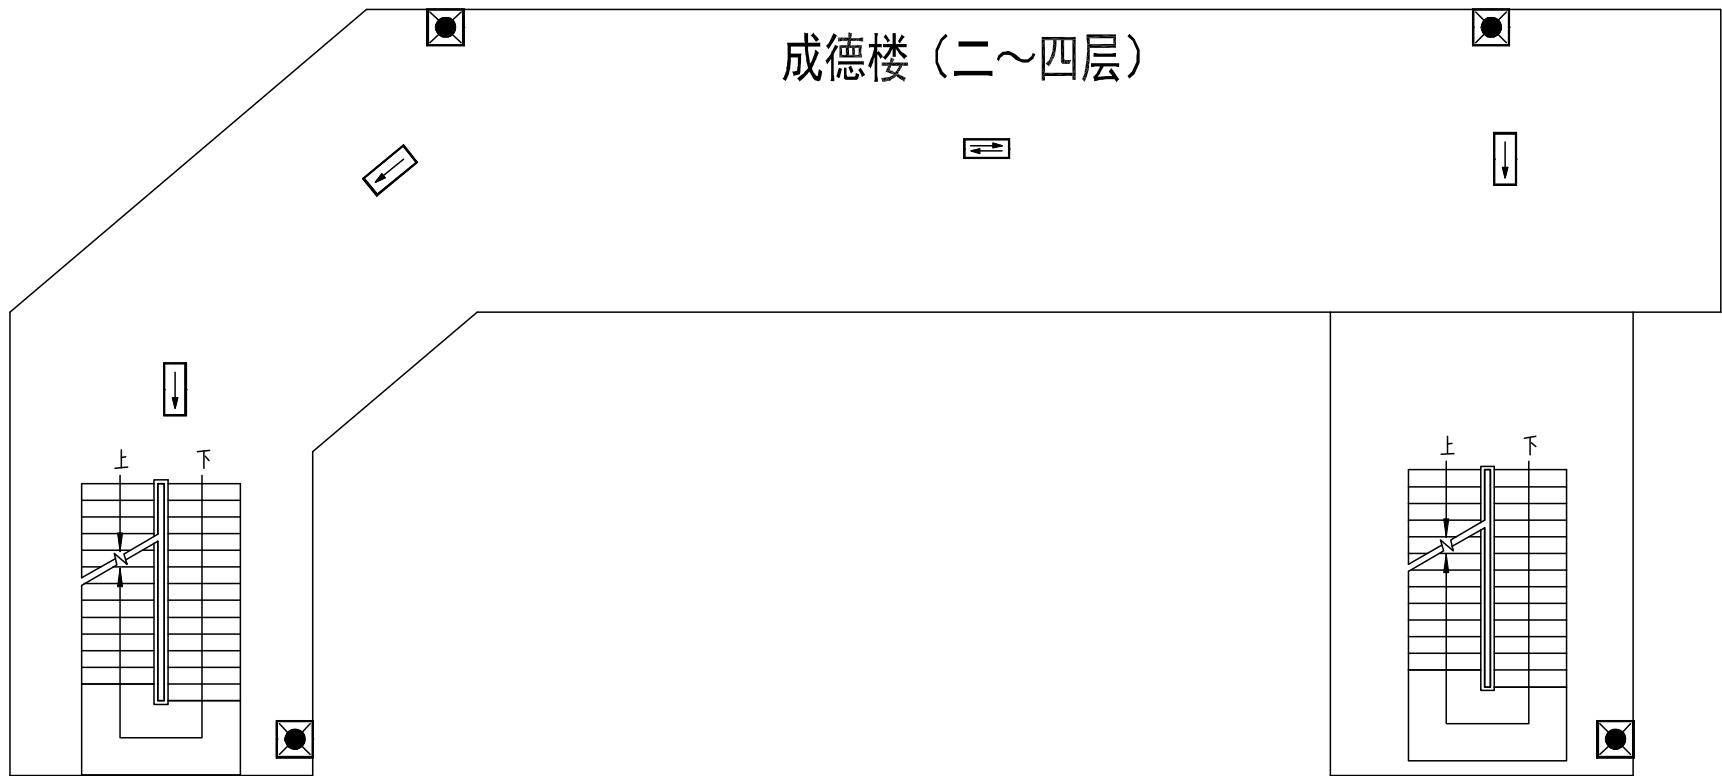

成德楼二～四层消防改造平面布置图

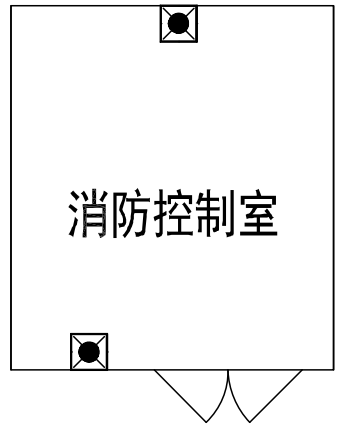

消防控制室消防改造平面布置图

图例：

□● 双头应急灯

→ 疏散指示灯

主要材料表				
序号	名 称	单位	数量	备注
1	应急疏散标志灯	个	15	其中水泵房1个
2	双头应急照明灯	个	17	其中消防控制室2个
3	JDG16 线管	米	480	其中水泵房20米
4	RVS2×2.5 双绞线	米	490	其中水泵房70米
5	辅材	项	1	



中略设计有限责任公司

Zhonglu Design Co., Ltd.

资质证书编号：A3302182102

建筑行业乙级；市政行业乙级；电力行业乙级；

农林行业（农业设施开发工程）专业乙级。

备注：

本图应经相关政府主管部门批准后方可生效使用。本图未经施工图审查公司审查合格后，不得用于现场施工，仅供业主建设投资前估算，建设造价之参考图。

图纸专用章：

注册师执业章：

工程名称：

东华中学室内装修工程

建设单位：

东华中学


审 定	任凯凤	
工程负责人	任汉林	
专业负责人	陈 杰	
审 核	吴家蔚	
校 对	潘艳阳	

图 名：


成德楼消防改造平面布置图

项目编号		
图 别	电 施	日 期
图 号	04	2025.8
版 本	第 1 版	


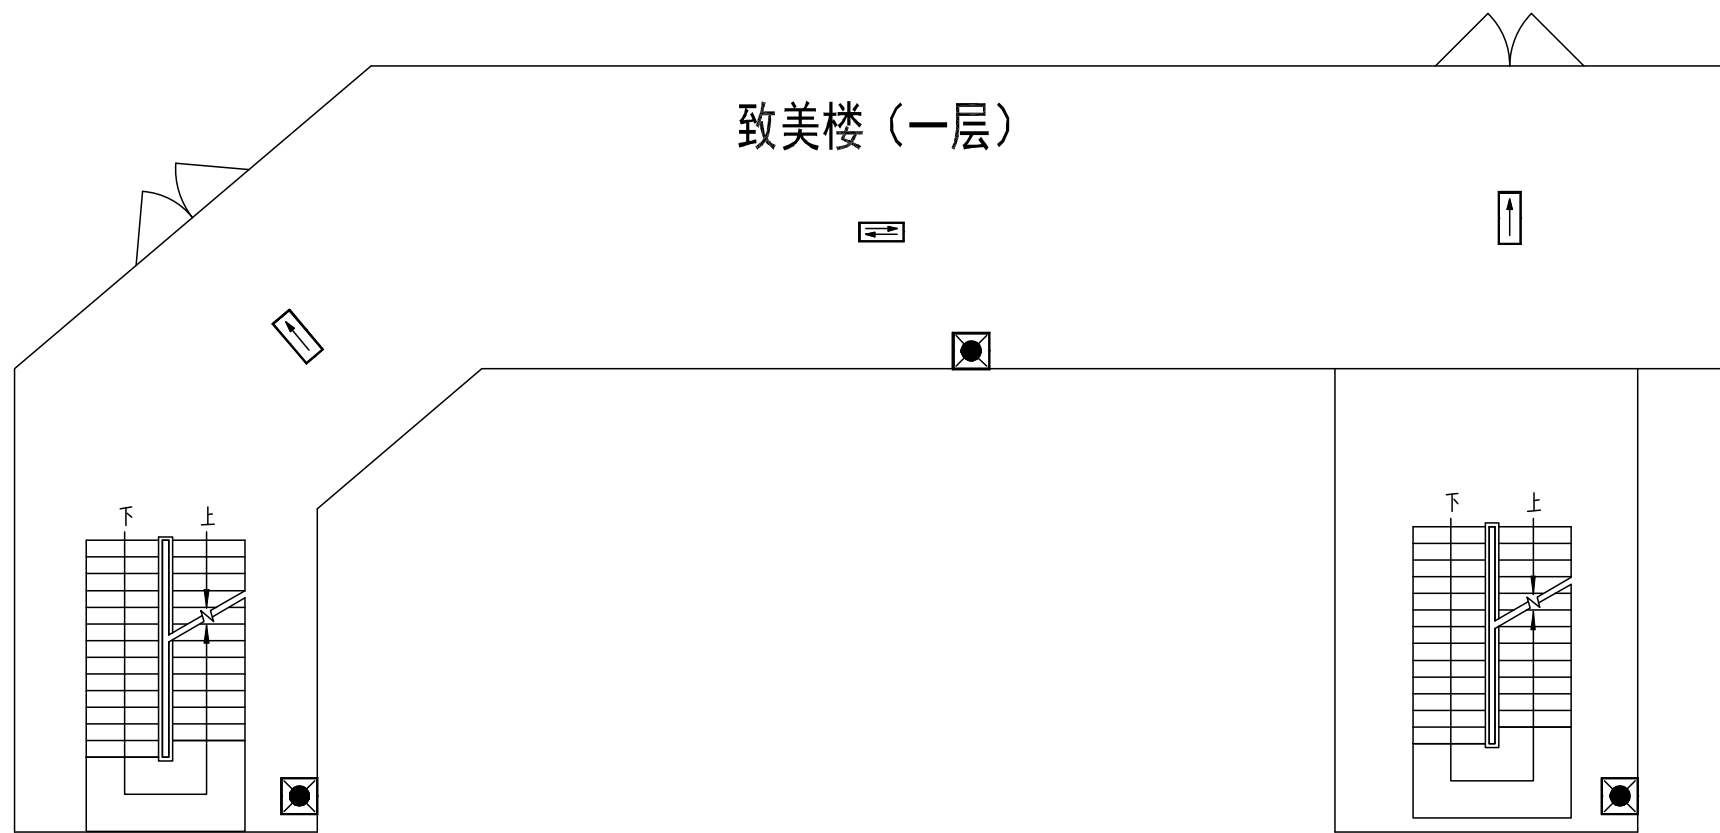

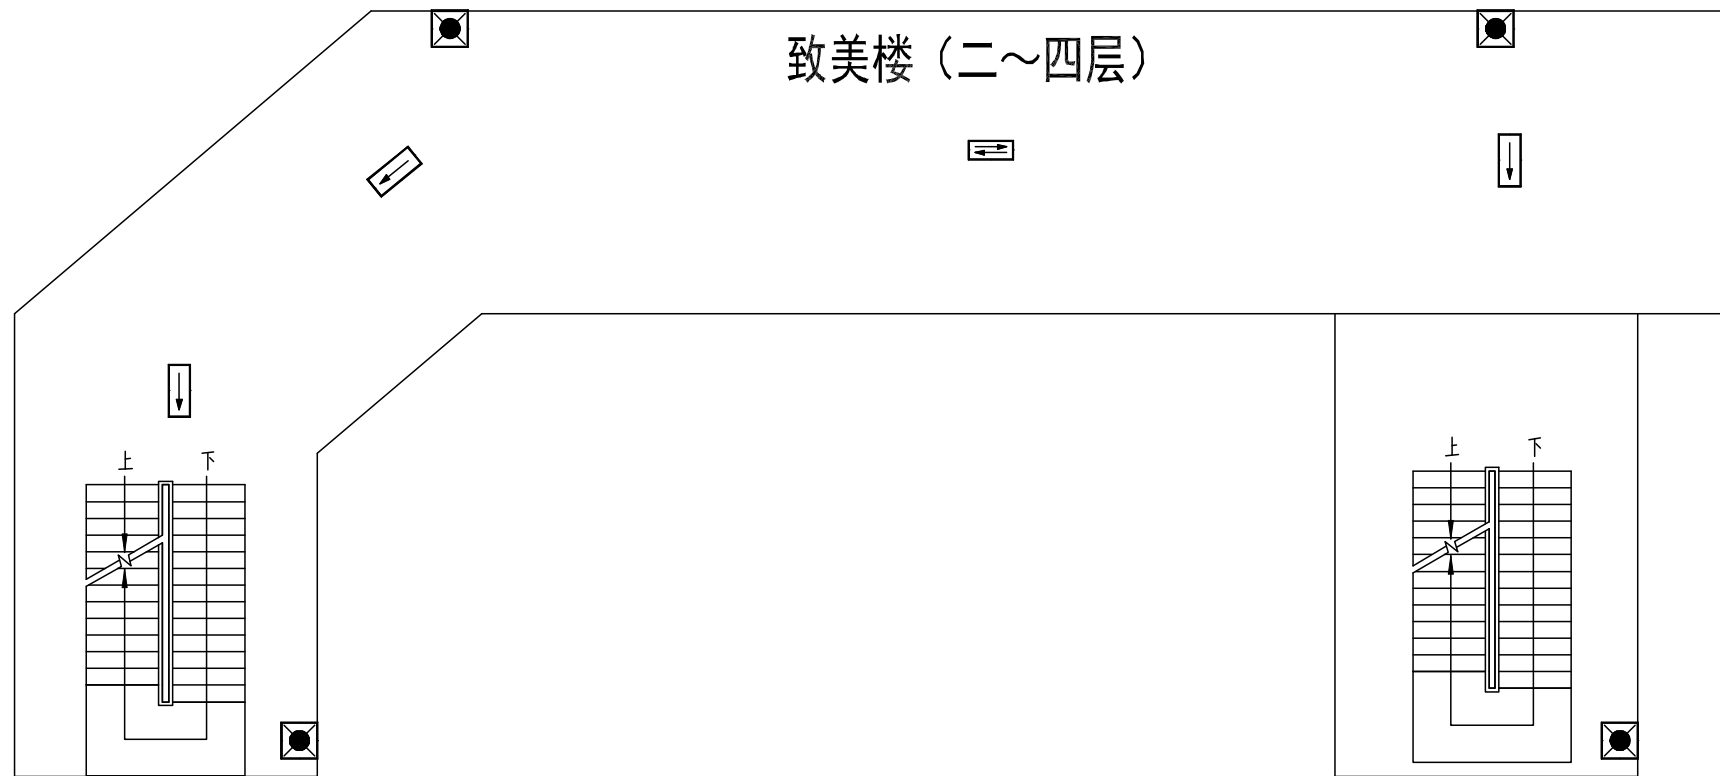

致美楼一层消防改造平面布置图



致美楼二~四层消防改造平面布置图

图例：

 双头应急灯

 疏散指示灯

序号	名 称	单位	数量	备注
1	应急疏散标志灯	个	15	
2	双头应急照明灯	个	15	
3	JDG16 线管	米	470	
4	RVS2×2.5 双绞线	米	470	
5	辅材	项	1	



中略设计有限责任公司
Zhonglua Design Co., Ltd

资质证书编号: A352016220

建筑行业乙级；市政行业乙级；电力行业乙级；

农林行业（农业综合开发生态工程）专业乙级。

备注:

本图应经相关政府主管部门批准后方可生效使用。本图未经施工图审查公司审查合格后,不得用于现场施工,仅供业主建设投资前估算,建设造价的参考图。

图纸专用章:

注册师执业章：

工程名称:

东华中学室内装修工程

建设单位:

东华中学


审 定	任凯凤	
工程负责人	任汉林	
专业负责人	陈 杰	
审 核	吴家蔚	
校 对	潘艳阳	

图 名:


致美楼消防改造平面布置图

项目编号		
图 别	电 施	日 期
图 号	05	2025.8
版 本	第 1 版	



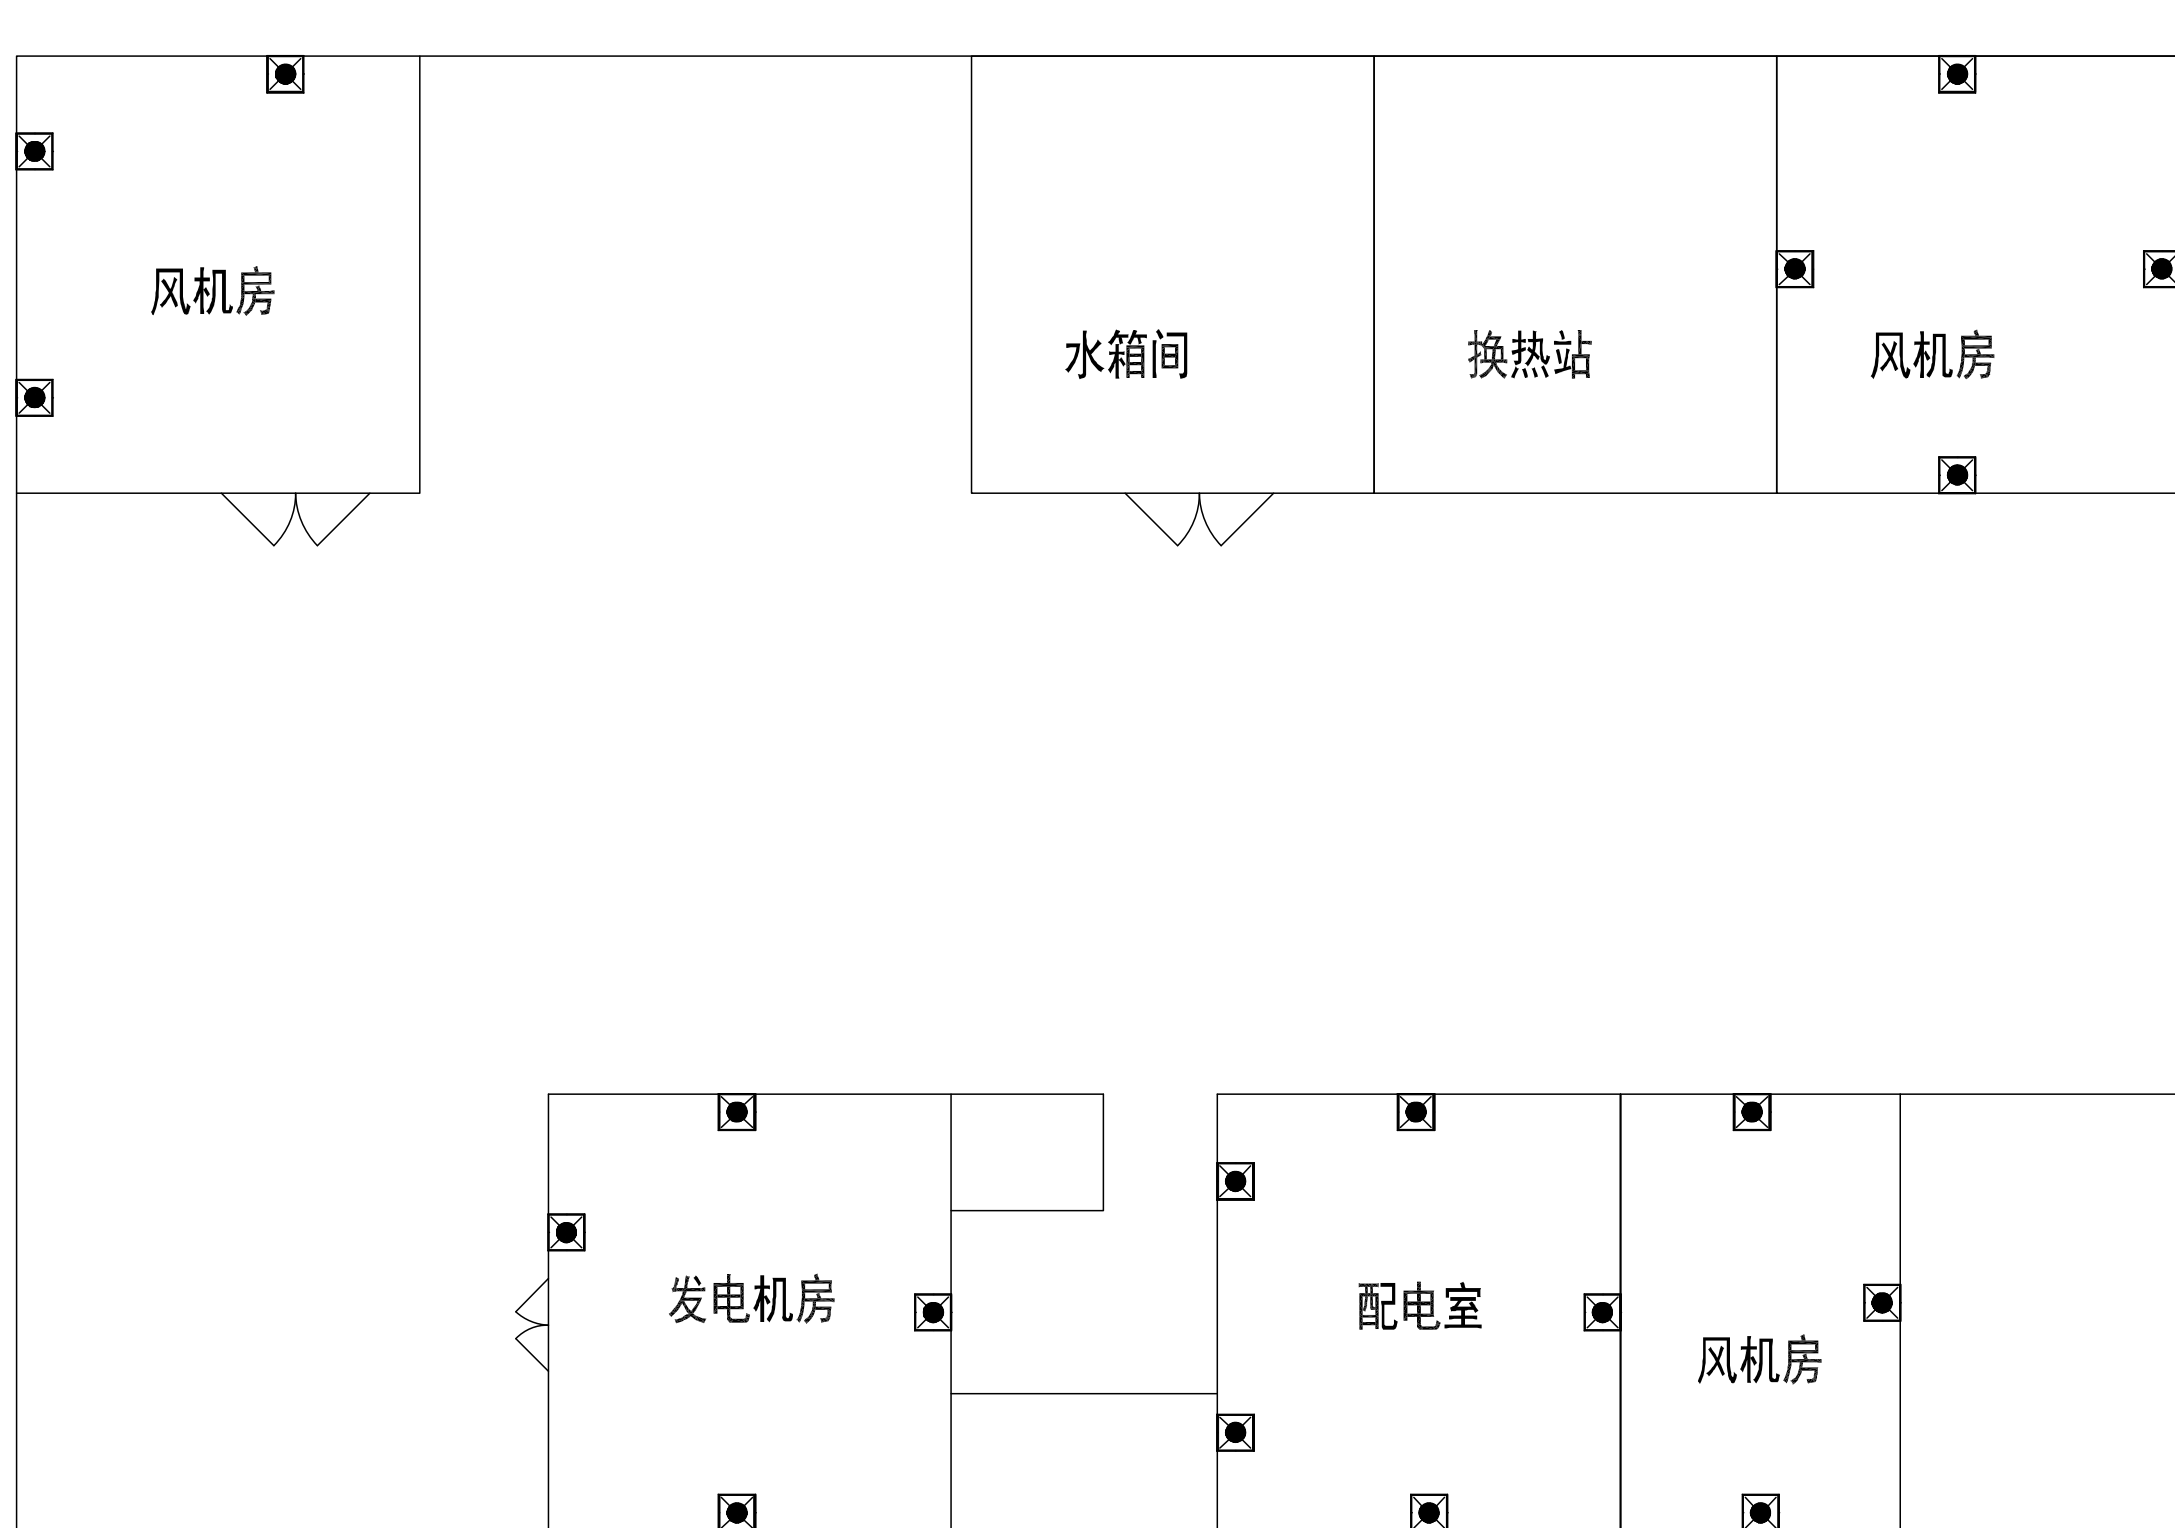

地下室消防改造平面布置图

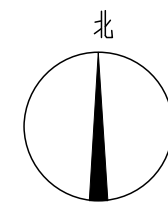

图例：

 双头应急灯

 疏散指示灯

主要材料表				
序号	名 称	单位	数量	备注
1	双头应急照明灯	个	19	
2	JDG16 线管	米	285	
3	RVS2x2.5 双绞线	米	300	
4	辅材	项	1	



中略设计有限责任公司
Zhonglue Design Co., Ltd

资质证书编号: A352016220

建筑行业乙级；市政行业乙级；电力行业乙级；

农林行业（农业综合开发生态工程）专业乙级。

备注:

本图应经相关政府主管部门批准后方可生效使用。本图未经施工图审查公司审查合格后,不得用于现场施工,仅供业主建设投资前估算,建设造价之参考图。

图纸专用章:

注册师执业章：

工程名称:	
-------	--

东华中学室内装修工程

建设单位:

东华中学

审 定	任凯凤	
工程负责人	任汉林	
专业负责人	陈 杰	
审 核	吴家蔚	
校 对	潘艳阳	

图 名:


地下室消防改造平面布置图

项目编号		
图 别	电 施	日 期
图 号	06	2025.8
版 本	第 1 版	

图 纸	日 期	姓 名	专 业
			电 气
			配 电
专 业	日 期	姓 名	图 纸
电 气			
配 电			

主要材料表（一）						
名 称	单位	男生宿舍	教学楼	餐厅	综合楼	合计
		数量	数量	数量	数量	总数量
双头应急照明灯	个	8	52	5	3	68
应急疏散标志灯	个	8	52	10	3	73
JDG16 线管	米	390	1470	150	105	2115
RVS2x2.5 双绞线	米	350	1500	220	130	2200
辅材	项	辅材主要包括：86 铁线盒、16 弯头、16 直接、16 锁母、膨胀管、自攻丝、绝缘胶布、扎带、防火涂料、刷子等				1

主要材料表（二）			
名 称	单位	各设备用房	备注
		数量	
双头应急照明灯	个	19	消防控制室3个、水泵房3个、风机房2个、配电室5个、柴油发电机房2个、高位水箱间4个
JDG16 线管	米	285	
RVS2x2.5 双绞线	米	300	
辅材	项	1	辅材主要包括：86 铁线盒、16 弯头、16 直接、16 锁母、膨胀管、自攻丝、绝缘胶布、扎带、防火涂料、刷子等



中略设计有限责任公司

Zhonglu Design Co., Ltd.

资质证书编号：A33010210

建筑行业乙级；市政行业乙级；电力行业乙级；
农林行业（农业设施开发工程）专业乙级。

备注：

本图应经相关政府主管部门批准后方可生效使用。本图未经施工图审查公司审查合格后，不得用于现场施工，仅供业主建设投资前估算，建设造价之参考图。

图纸专用章：

注册师执业章：

工程名称：

东上官初级中学室内装修工程

建设单位：

东上官初级中学

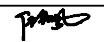
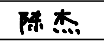
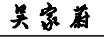
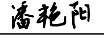
审 定	任凯凤	
工程负责人	任汉林	
专业负责人	陈 杰	
审 核	吴家蔚	
校 对	潘艳阳	

图 名：


主要材料表及图例

项目编号		
图 别	电 施	日 期
图 号	01	2025.8
版 本	第 1 版	

编 号	
姓 名	
专 业	电 气 施 工
日 期	
姓 名	
专 业	电 气 施 工

东上官初级中学建筑工程（房屋建筑与装饰工程）				
序号	名称	项目特征及做法	单位	工程量
1	防尘罩	1.304不锈钢,龙骨大框架38*38,小框架38*25,管材2.5mm厚耐力板	m2	26.5
2	标志牌	标识标牌 [工作内容] 1.选料 2.标志牌制作 3.雕凿 4.铸字、喷字 5.运输、安装 6.刷油漆	个	80
3	防火门闭门器	闭门器安装	个	1
东上官初级中学消防工程（通用安装工程）				
序号	名称	项目特征及做法	单位	工程量
1	无管网气体灭火装置	[项目特征] 1.名称:柜式七氟丙烷灭火装置 2.型号、规格:充 装量: 150kg/瓶,2.5MPA [工作内容] 1.安装	套	2
2	七氟丙烷药剂	[项目特征] 1.七氟丙烷药剂	kg	300
3	泄压装置	[项目特征] 1.型号:自动泄压装置 [工作内容] 1.安装	套	1
4	控制器	[项目特征] 1.名称:气体灭火控制器/火灾报警控制器 [工作内容] 1.安装	台	1
5	点型探测器	[项目特征] 1.名称:点型光电感烟火灾探测器 [工作内容] 1.安装	个	15
6	点型探测器	[项目特征] 1.名称:点型感温火灾探测器 [工作内容] 1.安装	个	3
7	声光报警器	[项目特征] 1.名称:声光报警器 [工作内容] 1.安装	个	4
8	配管	[项目特征] 1.规格:JDG16 2.配置形式:明配 [工作内容] 1.电线管路敷设	m	3010
9	管道防火涂料	[项目特征] 1.涂刷(喷)品种:JDG16普通型防火涂料 2.涂刷(喷)遍数、漆膜厚度:2遍 [工作内容] 1.调配、涂刷(喷)	kg	3762.5
10	配线	[项目特征] 1.配线形式:管内 2.规格:RVs-2*2.5 [工作内容] 1.配线	m	3050
11	配线	[项目特征] 1.配线形式:管内 2.规格:RVs-2*1.5 [工作内容] 1.配线	m	200
12	按钮	[项目特征] 1.名称:紧急启停按钮 [工作内容] 1.安装	个	4
13	报警器	[项目特征] 1.名称:气体释放报警器 [工作内容] 1.安装	个	2

东上官初级中学消防工程（通用安装工程）				
序号	名称	项目特征及做法	单位	工程量
14	调试(气体灭火系统)	[项目特征] 1.调试(气体灭火系统)	项	1
15	智能应急灯具及标志灯	[项目特征] 1.名称:双头应急照明灯 2.型号:2*5W [工作内容] 1.安装	套	92
16	智能应急灯具及标志灯	[项目特征] 1.名称:应急疏散标识 2.型号:5W [工作内容] 1.安装[工作内容] 1.调配、涂刷(喷)	套	68
17	接线盒	[项目特征] 1.名称:灯具接线盒 [工作内容] 1.安装	个	160
18	消火栓管道	[项目特征] 1.安装部位:室内 2.材质:镀锌钢管 3.规格:DN50 [工作内容] 1.管道安装 2.压力试验 3.冲洗 4.管件安装	m	20
19	阀门	[项目特征] 1.类型:呼吸阀 2.规格、压力等级:DN50 [工作内容] 1.阀门连接	个	1
20	防火封堵	1.含1箱防火泥及人工费用	箱	1
21	调试费(风机多线控制)	1.调试费(风机多线控制)	项	1
22	打压注水	1.打压注水	项	1
23	流量仪表	[项目特征] 1.名称:消防流量开关 2.型号:DC24V供电,量程10MPa [工作内容] 1.安装 2.节流装置配合安装 3.取源部件安装 4.单体调试 5.保护(温)箱安装(包括开孔) 6.防雨罩制作、安 装	套	1
24	压力仪表	[项目特征] 1.名称:压力表 [工作内容] 1.安装 2.压力表弯制作 3.压力表弯安装 4.取源部件安装 5.单体校验调整	套	2
25	暗杆闸阀设置开启刻度和标志	[项目特征] 1.暗杆闸阀设置开启刻度和标志	项	1
26	消防水池注水	1.消防水池注水	项	2
27	摘除防尘罩	1.摘除防尘罩	项	1
28	电机调试	1.电机调试	项	1
29	风机调试	1. 风机调试	项	1
30	移取水口	1. 移取水口	项	1
31	图形显示装置	[项目特征] 1.型号、规格:图 形显示装置 2.包含图形显示装 置调试及图纸绘制 [工作内容] 1.安装	台	1



中略设计有限责任公司

Zhonglue Design Co., Ltd.

资质证书编号: A33010210

建筑行业乙级; 市政行业乙级; 电力行业乙级;

农林行业《农业设施智能化工程》专业乙级。

备注:

本图应经相关政府主管部门批准后方可生效使用。本图未经施工图审查公司审查合格后,不得用于现场施工,仅供业主建设投资前估算,建设造价之参考图。

图纸专用章:

注册师执业章:

工程名称:

东上官初级中学室内装修工程

建设单位:

东上官初级中学




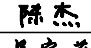
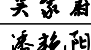
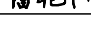
审 定	任凯凤	
工程负责人	任汉林	
专业负责人	陈 杰	
审 核	吴家蔚	
校 对	潘艳阳	

图 名:

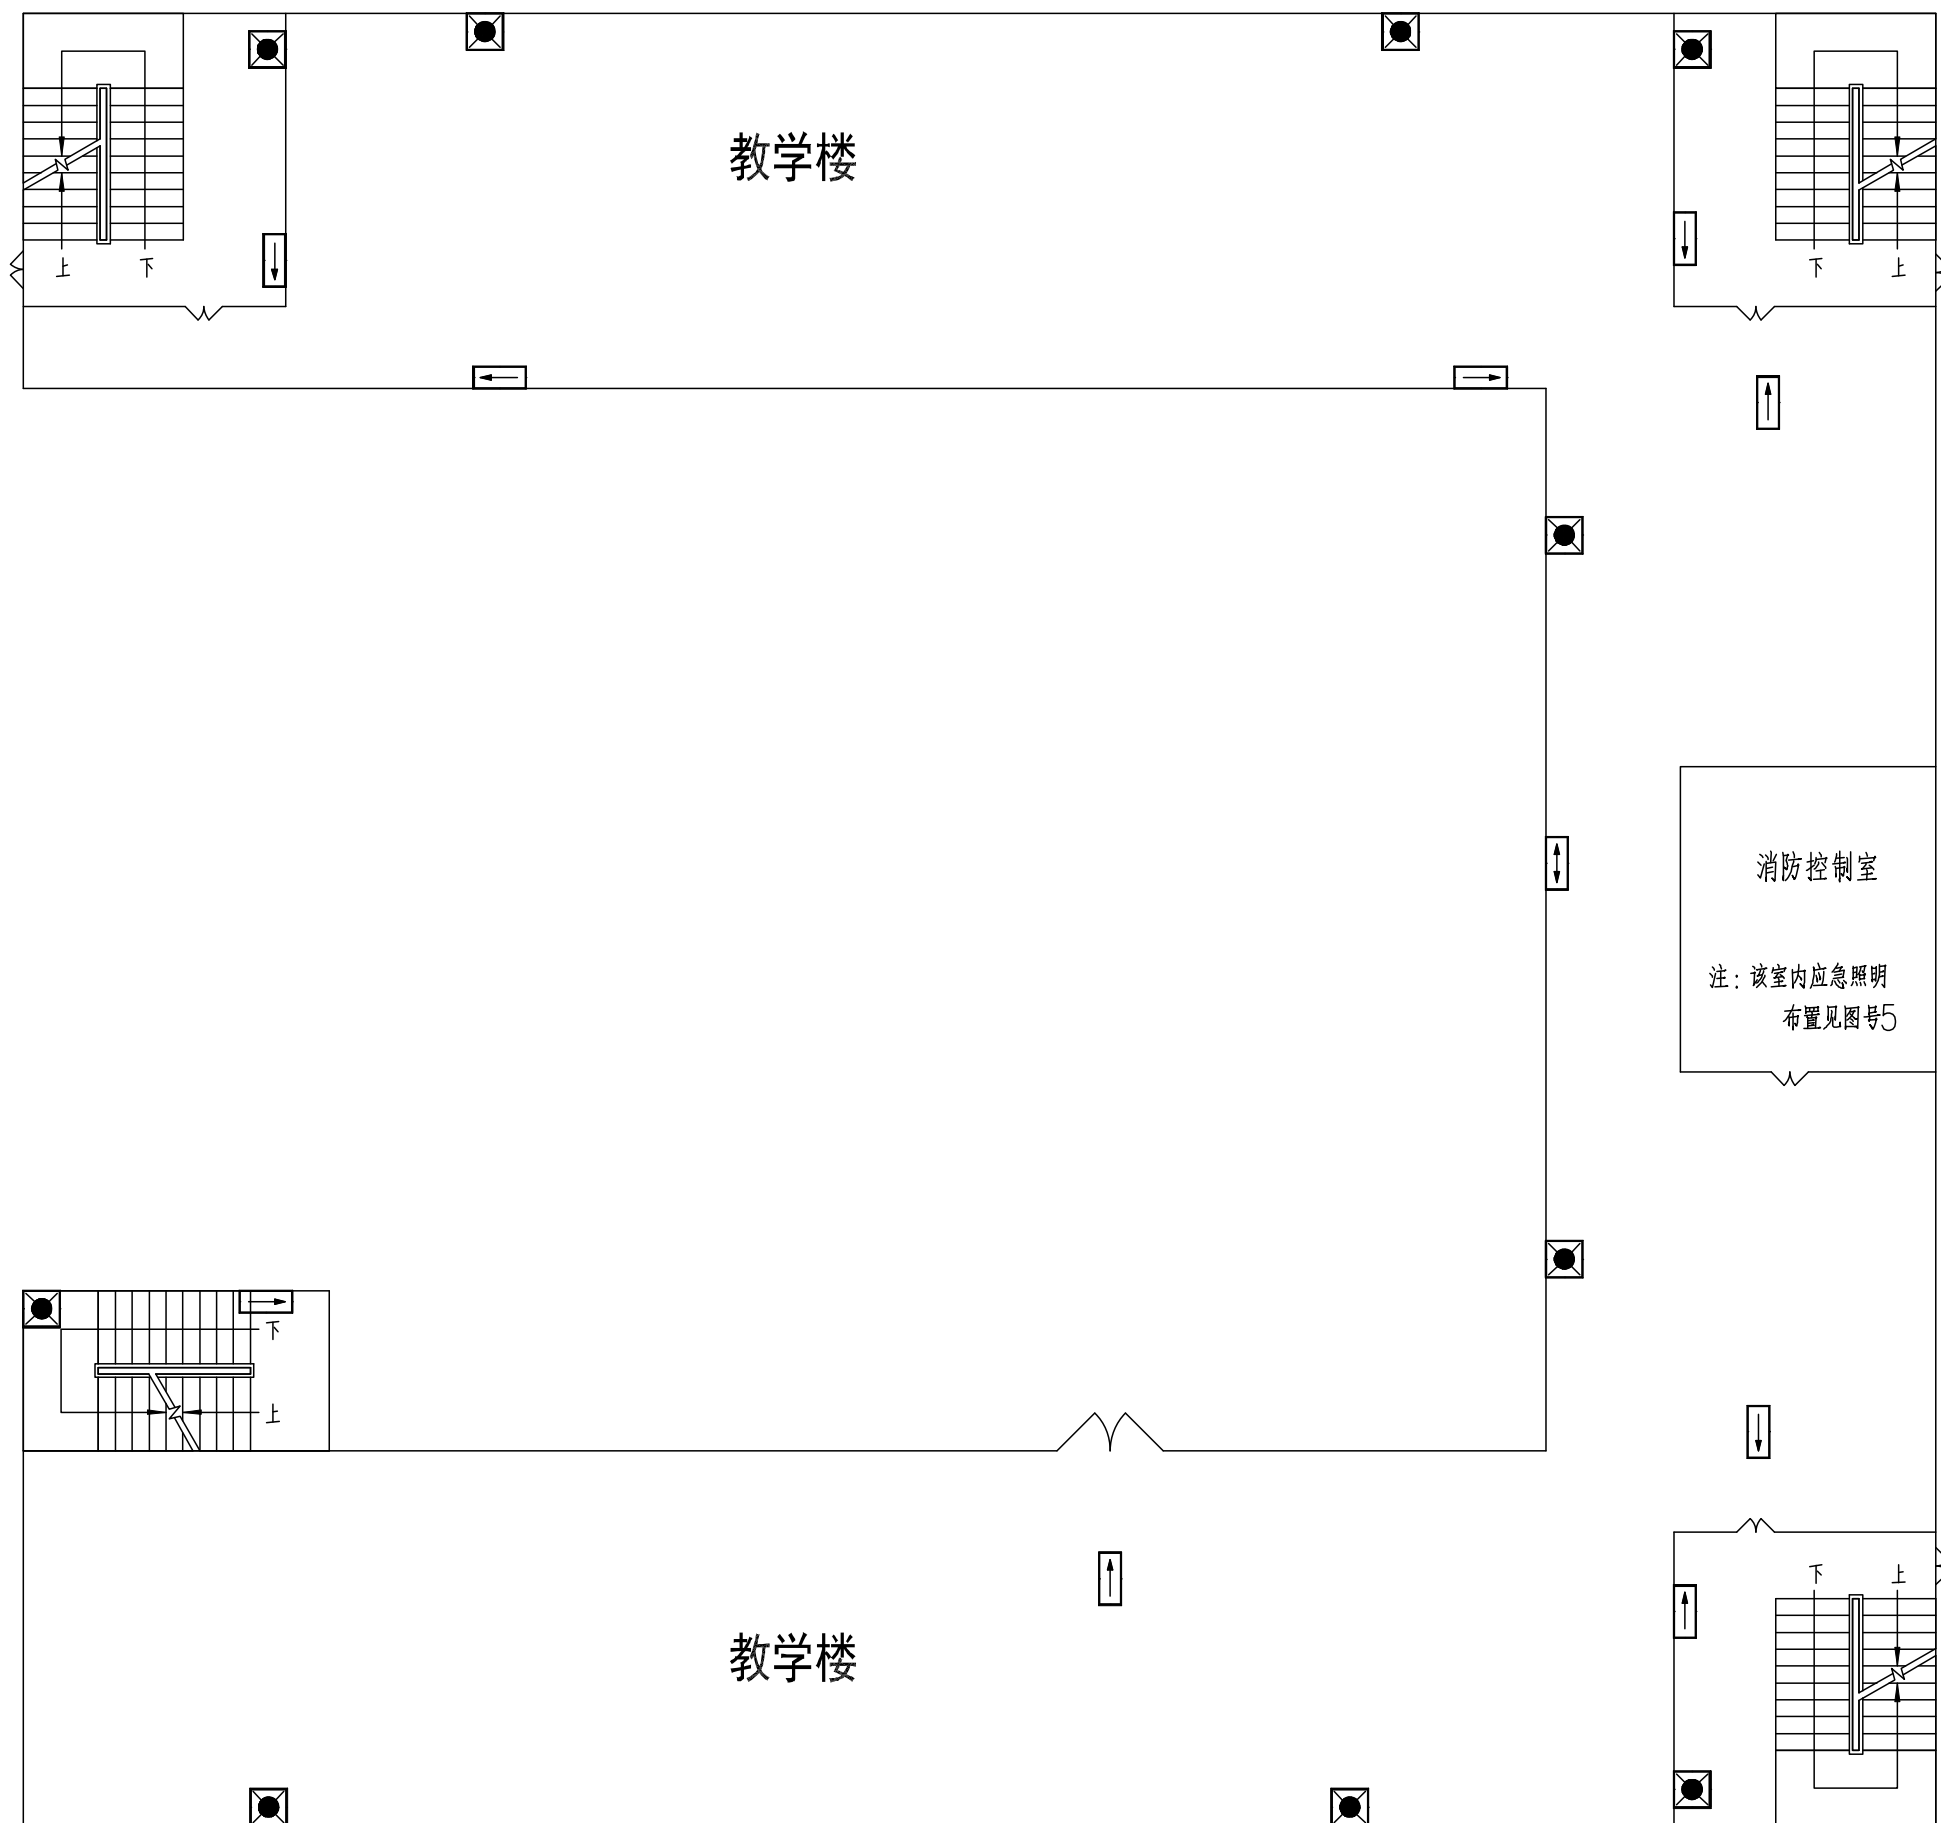消防问题整改建议工程量清单



项目编号		
图 别	电 施	日 期
图 号	02	2025.8
版 本	第 1 版	




一层消防改造平面布置图

图例：

-  双头应急灯
-  疏散指示灯

序号	名 称	单位	数量	备注
1	双头应急照明灯	个	13	其中消防控制室3个
2	应急疏散标志灯	个	10	
3	JDG16 线管	米	385	
4	RVS2x2.5 双绞线	米	400	
5	辅材	项	1	



中略设计有限责任公司
Zhonglue Design Co., Ltd

资质证书编号: A332016220

建筑行业乙级；市政行业乙级；电力行业乙级；

建筑行业乙级；市政行业乙级；电力行业乙级；

农林行业(农业综合开发生态工程)专业乙级。

备注:

本图未经施工图审查公司审查合格后,不得用于现场施工,仅供业主建设投资前估算,建设造价之参考图。

图纸专用章:

注册师执业章：

工程名称:	
-------	--

东上官初级中学室内装修工程

建设单位:

东上官初级中学

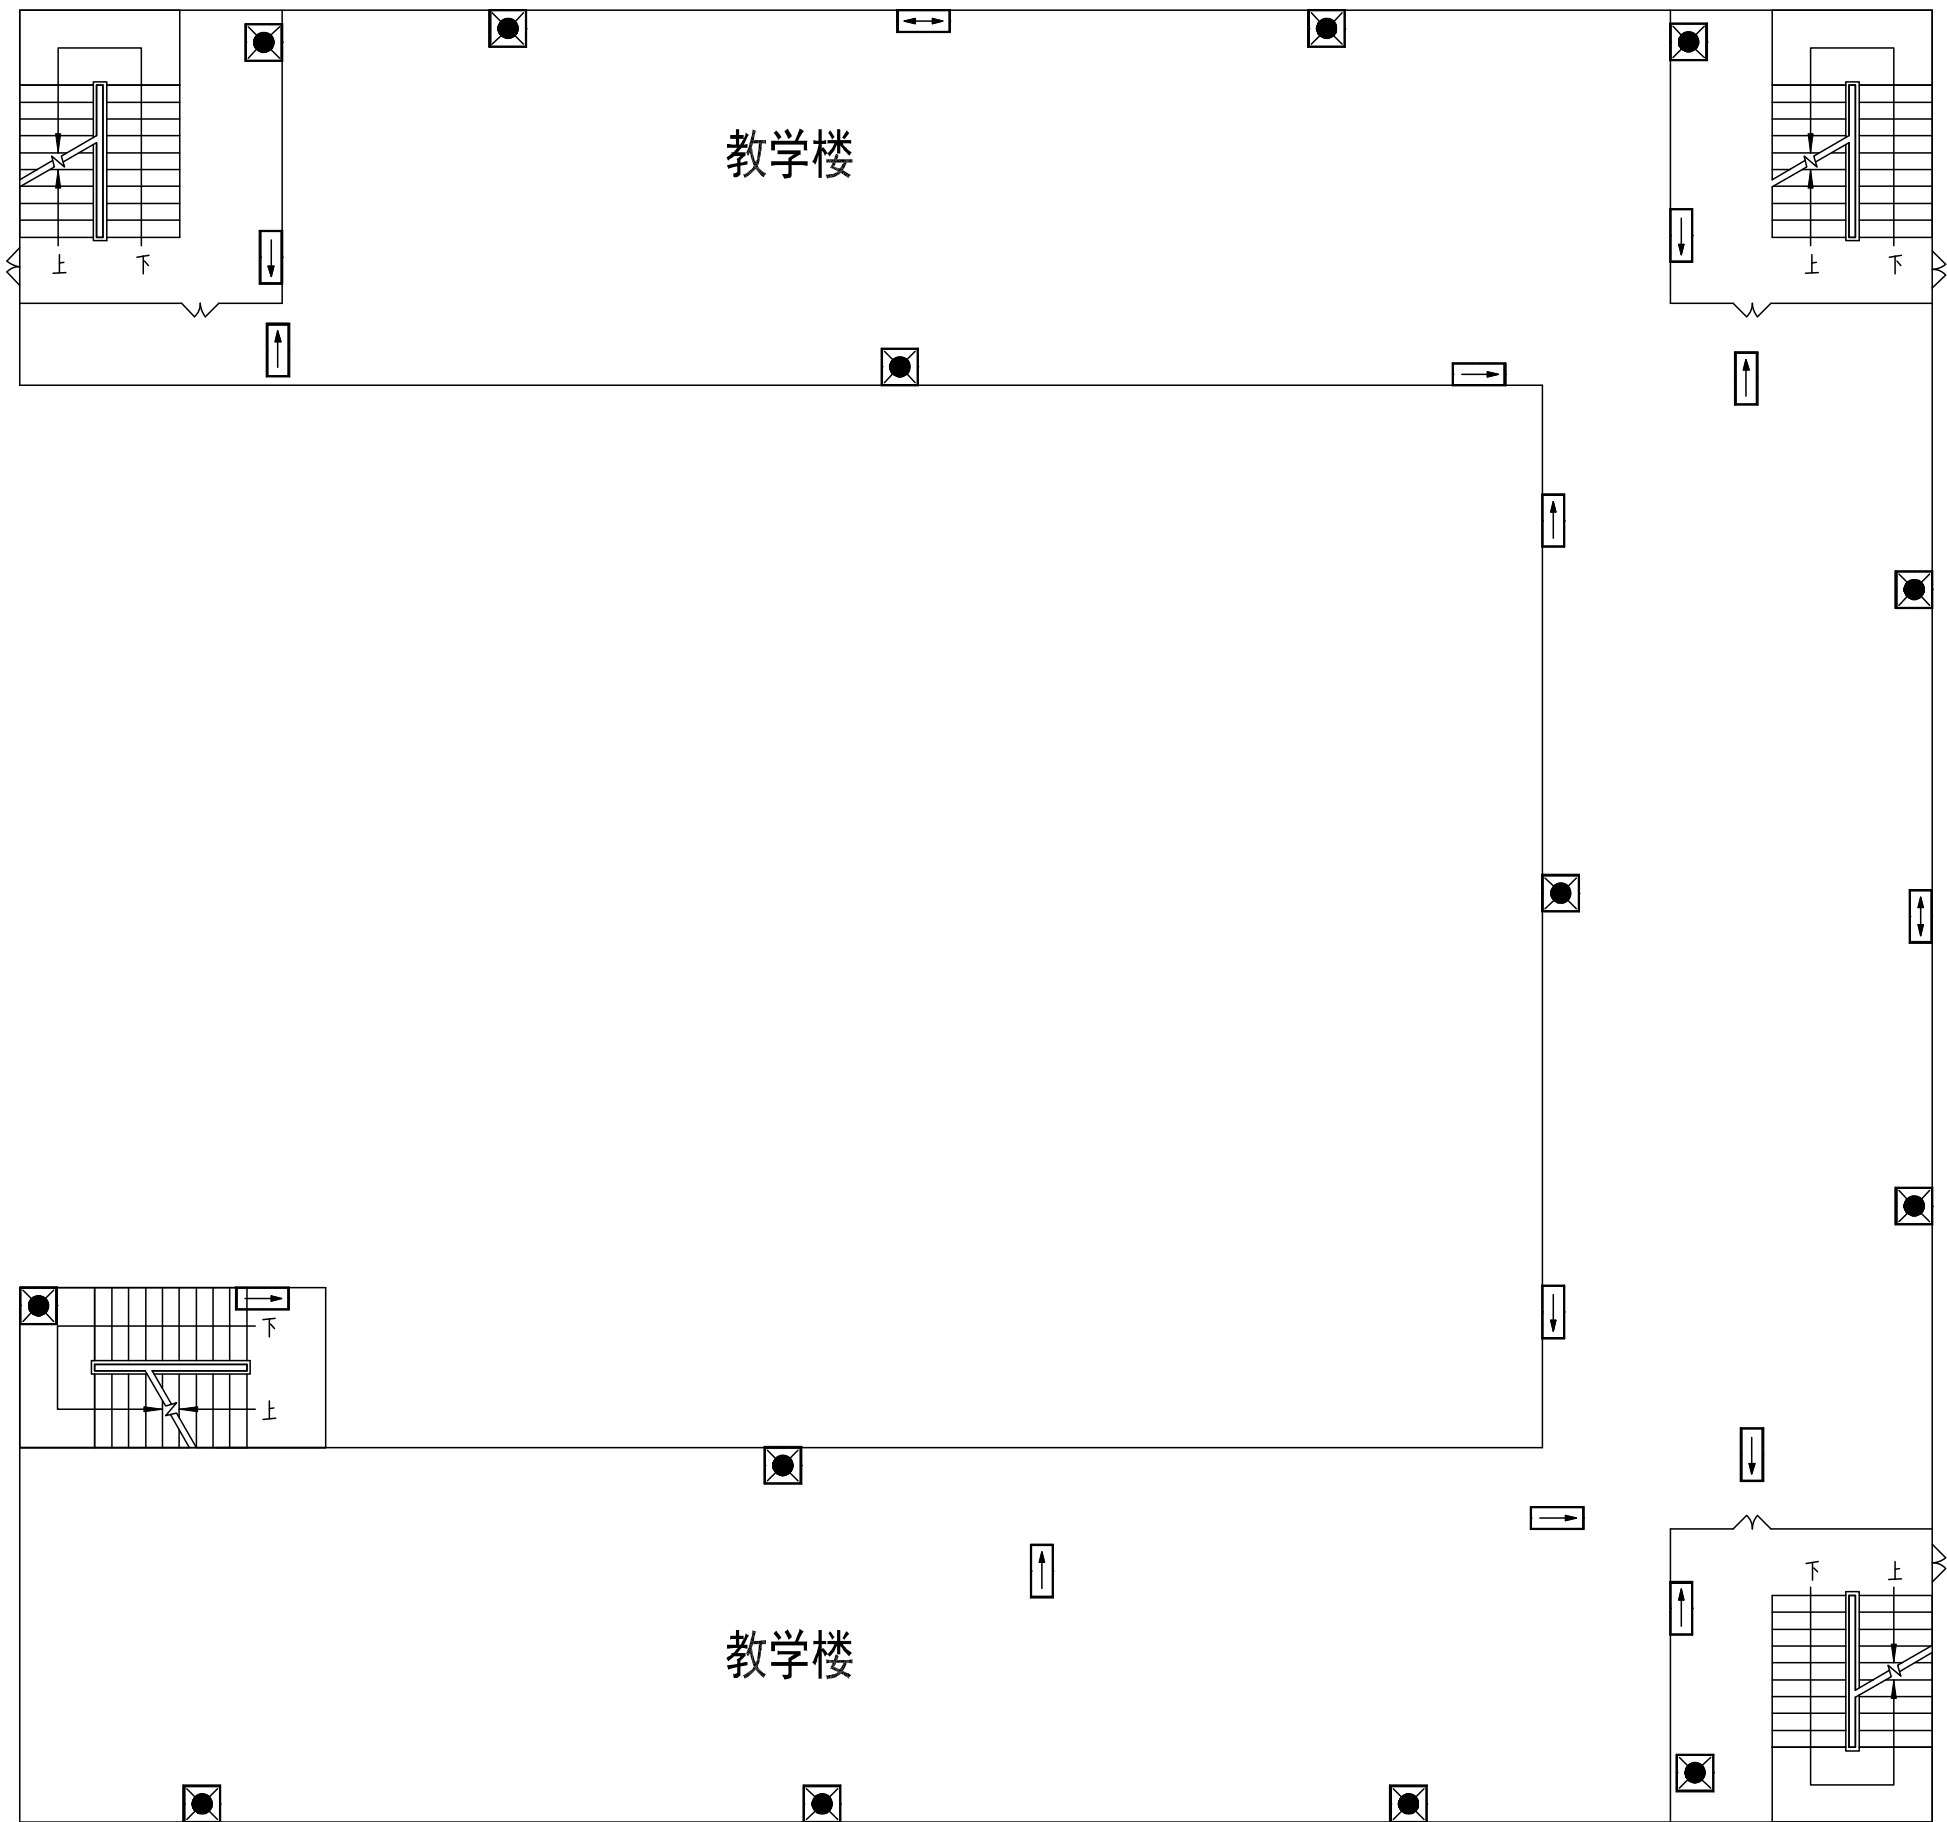
审 定	任凯凤	
工程负责人	任汉林	任汉林
专业负责人	陈 杰	陈杰
审 核	吴家蔚	吴家蔚
校 对	潘艳阳	潘艳阳

图 名:

教学楼一层消防改造平面布置图



项目编号		
图 别	电 施	日 期
图 号	03	2025.8
版 本	第 1 版	




二~四层消防改造平面布置图

图例：

-  双头应急灯
-  疏散指示灯

主要材料表				
序号	名 称	单位	数量	备注
1	双头应急照明灯	个	42	
2	应急疏散标志灯	个	42	
3	JDG16 线管	米	1145	
4	RVS2x2.5 双绞线	米	1200	
5	辅材	项	1	



中略设计有限责任公司
Zhonglua Design Co., Ltd

资质证书编号: A332016220

建筑行业乙级；市政行业乙级；电力行业乙级；

农林行业（农业综合开发生态工程）专业乙级。

备注:

本图应经相关政府主管部门批准后方可生效使用。本图未经施工图审查公司审查合格后,不得用于现场施工,仅供业主建设投资前估算,建设造价的参考图。

图纸专用章:

注册师执业章：

工程名称:

东上官初级中学室内装修工程

建设单位:

东上官初级中学


审 定	任凯凤	
工程负责人	任汉林	
专业负责人	陈 杰	
审 核	吴家蔚	
校 对	潘艳阳	

图 名:


教学楼二~四层消防改造平面布置图

项目编号		
图 别	电 施	日 期
图 号	04	2025.8
版 本	第 1 版	


图	日	名	注	电	气	暖
号						
图						
号						
图						
号						
图						
号						
图						
号						

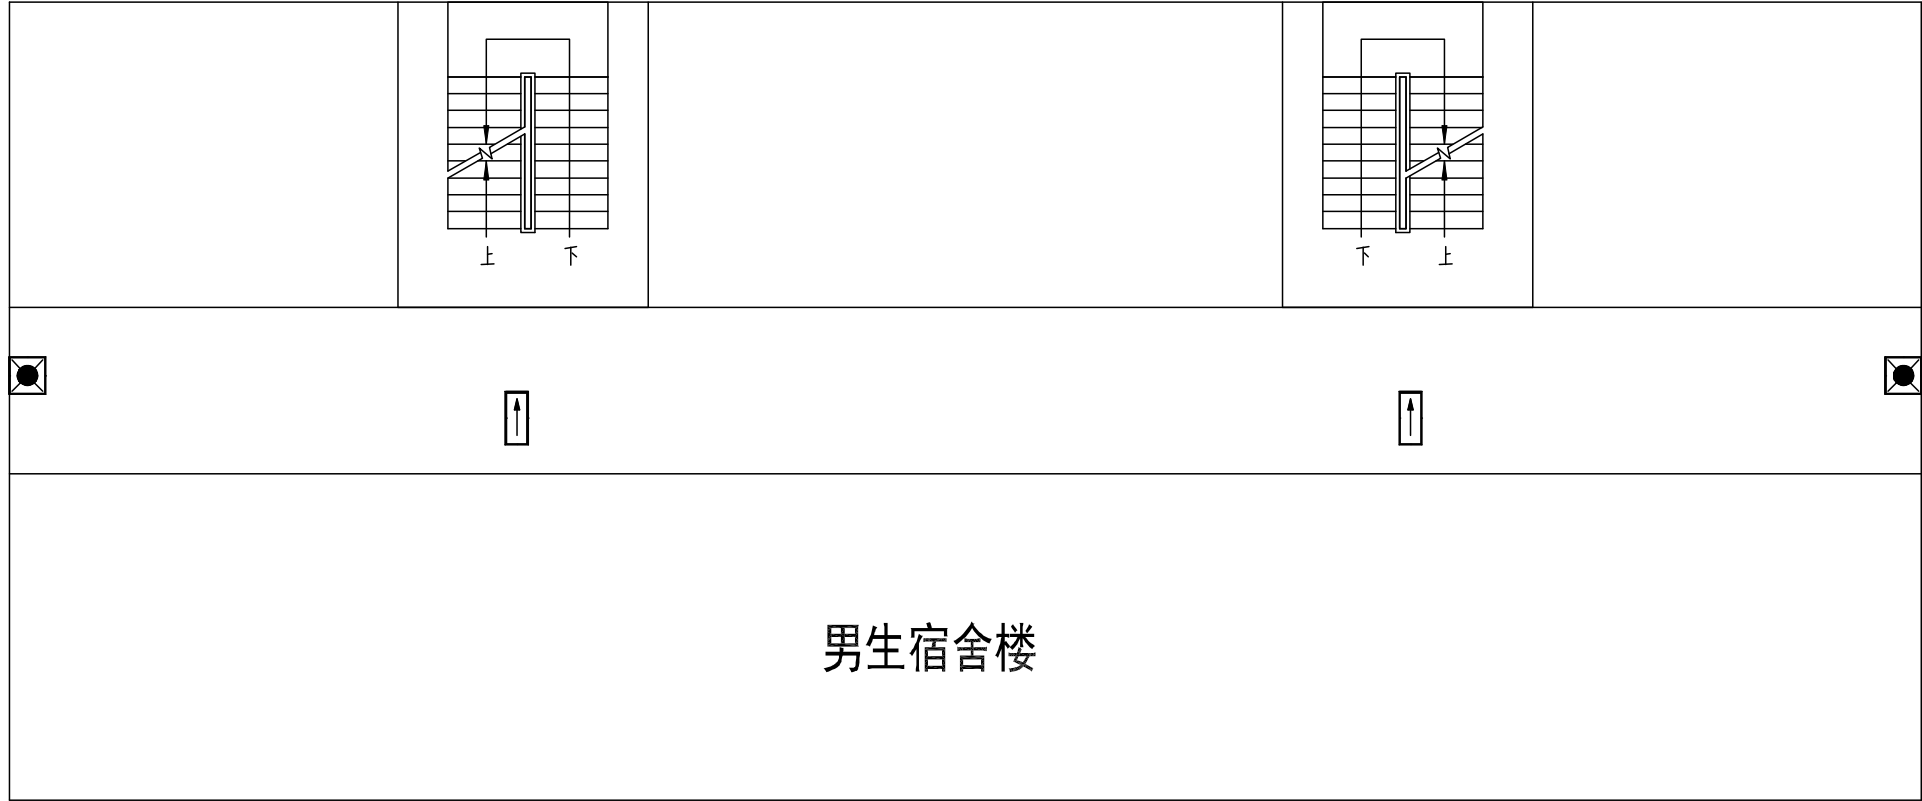

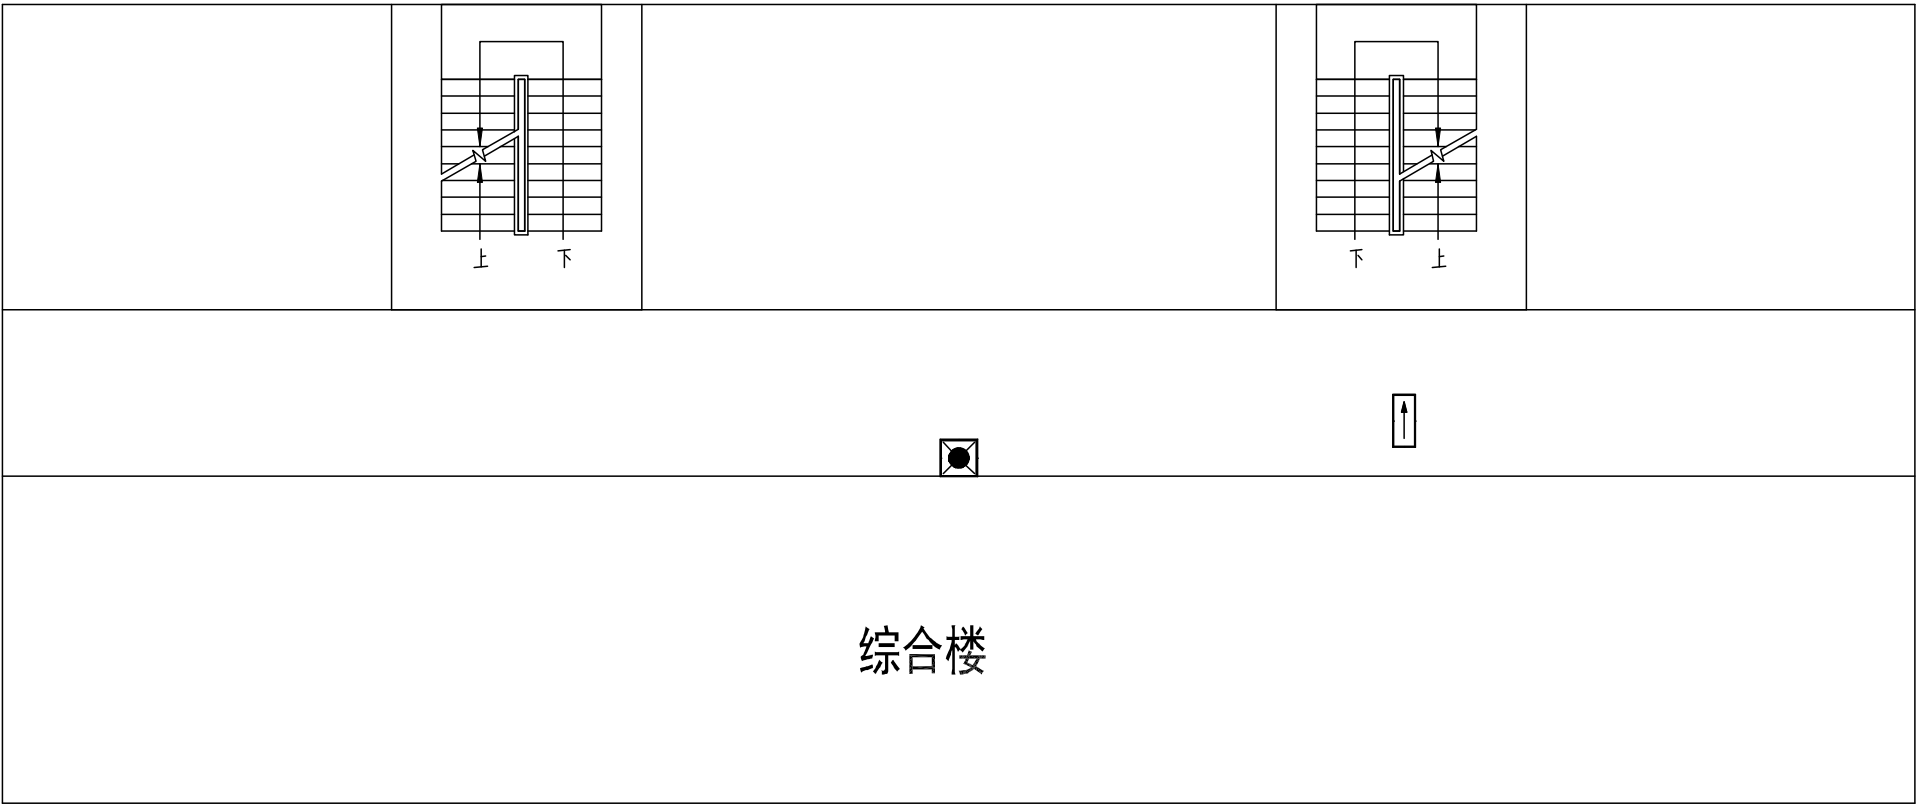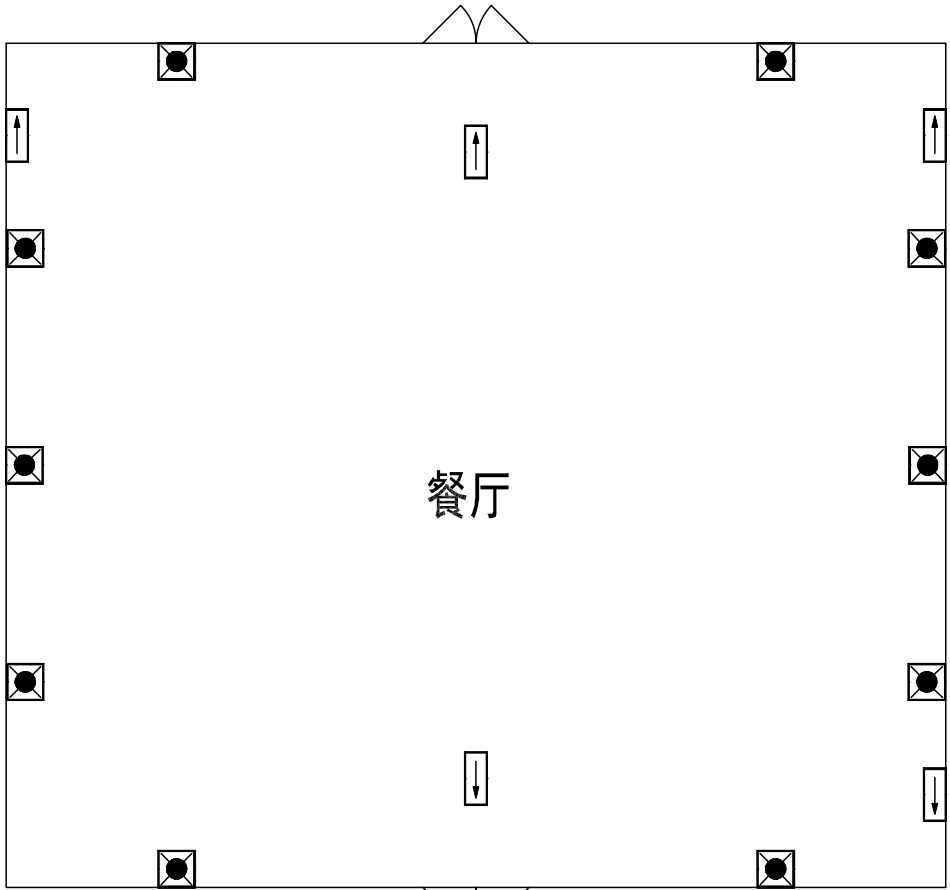
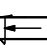
男生宿舍楼消防改造平面布置图
(一~四层)



男生宿舍楼消防改造平面布置图
(二~四层)



餐厅消防改造平面布置图

图例：  双头应急灯  疏散指示灯

主要材料表				
序号	名 称	单位	数量	备注
1	双头应急照明灯	个	21	
2	应急疏散标志灯	个	16	
3	JDG16 线管	米	150	
4	RVS2x2.5 双绞线	米	300	
5	辅材	项	1	



中略设计有限责任公司
Zhonglu Design Co., Ltd.

资质证书编号: A330102102
建筑行业乙级; 市政行业乙级; 电力行业乙级;
农林行业《农业设施开发工程》专业乙级。

备注:

本图应经相关政府主管部门批准后方可生效使用。本图未经施工图审查公司审查合格后, 不得用于现场施工, 仅供业主建设投资前估算, 建设造价之参考图。

图纸专用章:

注册师执业章:

工程名称:
东上官初级中学室内装修工程


建设单位:
东上官初级中学

审 定	任凯凤	
工程负责人	任汉林	
专业负责人	陈 杰	
审 核	吴家蔚	
校 对	潘艳阳	


图 名:
男生宿舍楼、综合楼、餐厅
消防改造平面布置图

项目编号		
图 别	电 施	日 期
图 号	05	2025.8
版 本	第 1 版	


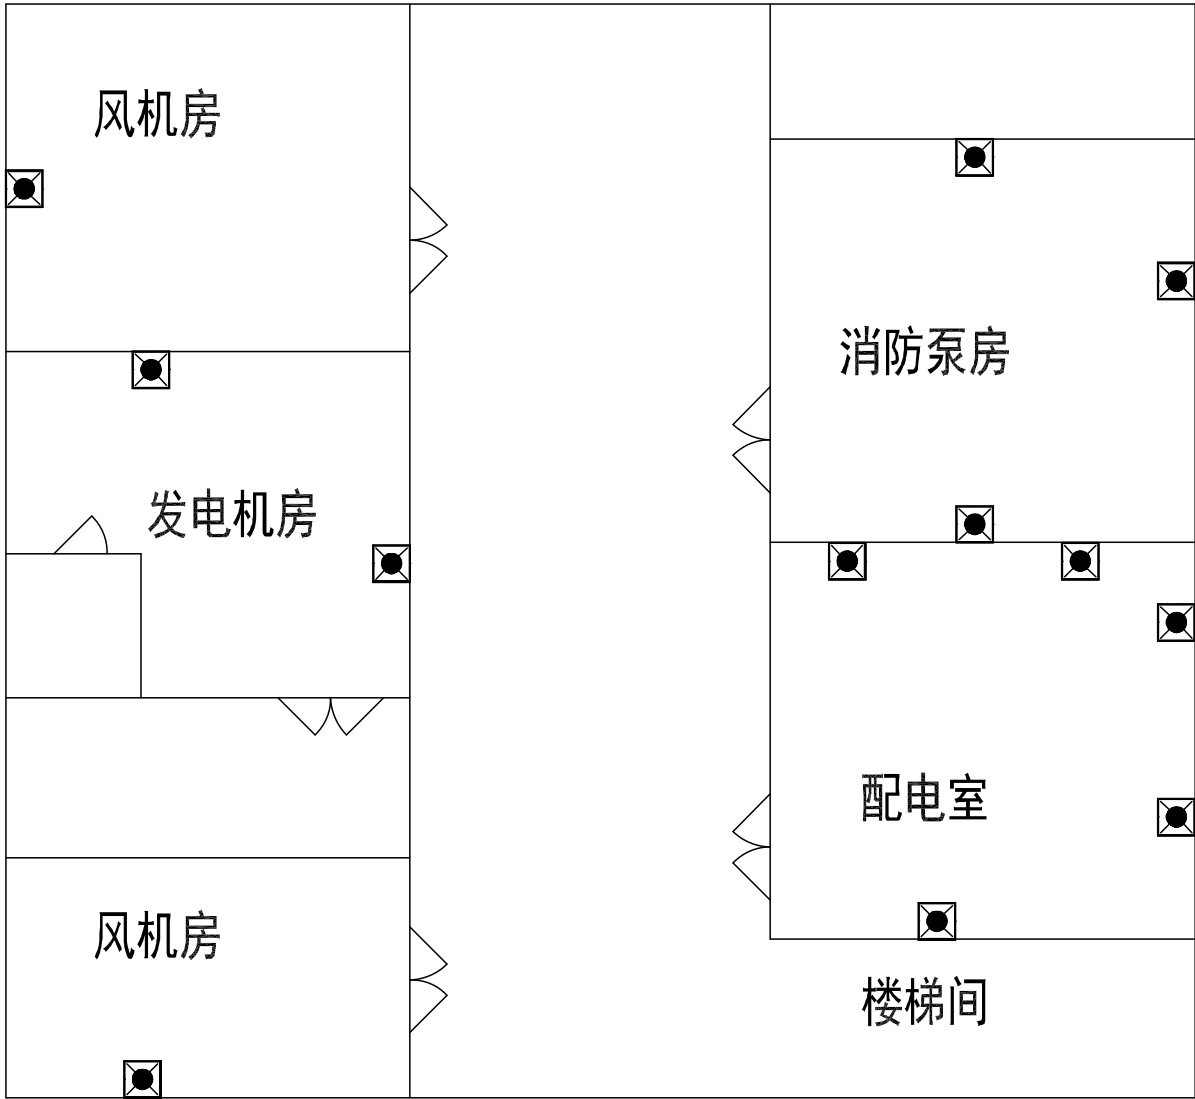

地下室消防改造平面布置图

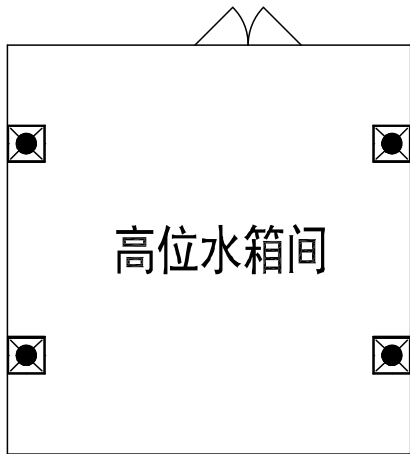

高位水箱间消防改造平面布置图




消防控制室消防改造平面布置图

图例：

双头应急灯

疏散指示灯

主要材料表				
序号	名 称	单位	数量	备注
1	双头应急照明灯	个	19	
2	JDG16 线管	米	285	
3	RVS2×2.5 双绞线	米	300	
4	辅材	项	1	



中略设计有限责任公司
Zhonglu Design Co., Ltd.

资质证书编号：A330102102
建筑行业乙级；市政行业乙级；电力行业乙级；
农林行业（农业综合开发工程）专业乙级。

备注：

本图应经相关政府主管部门批准后方可生效使用。本图未经施工图审查公司审查合格后，不得用于现场施工，仅供业主建设投资前估算，建设造价之参考图。

图纸专用章：

注册师执业章：

工程名称：
东上官初级中学室内装修工程

建设单位：
东上官初级中学


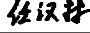
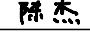
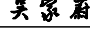
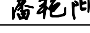

审 定	任凯凤	
工程负责人	任汉林	
专业负责人	陈 杰	
审 核	吴家蔚	
校 对	潘艳阳	


图 名：
地下室各设备间、高位水箱间、消防控制室
消防改造平面布置图

项目编号		
图 别	电 施	日 期
图 号	06	2025.8
版 本	第 1 版	


图例	双头应急灯
疏散指示灯	
JDG16线管	
RVS2x2.5双绞线	
辅材	

图 例

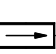 双头应急灯

 疏散指示灯

主要材料表									
名 称	单位	A教学楼	B教学楼	A学生公寓	B学生公寓	餐厅	综合楼	合计	消防控制室
		数量	数量	数量	数量	数量	数量	总数量	数量
应急疏散标志灯	个	18	18	20	20	30	20	126	1
双头应急照明灯	个	18	18	30	30	30	20	146	2
JDG16线管	米	435	435	500	500	430	420	2720	45
RVS2x2.5双绞线	米	400	400	530	530	480	460	2800	50
辅材	项	辅材主要包括：86铁线盒、16弯头、16直接、16锁母、膨胀管、自攻丝、绝缘胶布、扎带、防火涂料、刷子等						1	1



中略设计有限公司

Zhonglue Design Co., Ltd.

资质证书编号：A3302182102

建筑行业乙级；市政行业乙级；电力行业乙级；
农林行业（农业设施开发工程）专业乙级。

备注：

本图应经相关政府主管部门批准后方可生效使用。本图未经施工图审查公司审查合格后，不得用于现场施工，仅供业主建设投资前估算，建设造价之参考图。

图纸专用章：

注册师执业章：

工程名称：

荆山初级中学室内装修工程

建设单位：

荆山初级中学

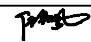
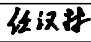
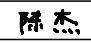
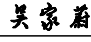
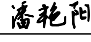
审 定	任凯凤	
工程负责人	任汉林	
专业负责人	陈 杰	
审 核	吴家蔚	
校 对	潘艳阳	

图 名：


图例及主要材料表

项目编号		
图 别	电 施	日 期
图 号	01	2025.8
版 本	第 1 版	

编 号					
姓 名					
专 业	建 筑	电 气	机 电		
日 期					
姓 名					
专 业	建 筑	电 气	机 电		

荆山学校建筑工程（房屋建筑与装饰工程）				
序号	名称	项目特征及做法	单位	工程量
1	钢质防火门	[项目特征] 1.门类型: 甲级钢质防火门（包含 闭 门器、顺序器）， 达到3C认 证 2.框材质、外围尺 寸 : 2080*1450mm [工作内容] 1.门（含框）安装 2.玻璃安装 3.五金安装 4.嵌缝打胶 5.刷防护材料	m2	3.02
2	钢质防火门	[项目特征] 1.门类型: 甲级钢质防火门（包含 闭 门器、顺序器）， 达到3C认 证 2.框材质、外围尺寸 : 2060*1450mm [工作内容] 1.门（含框）安装 2.玻璃安装 3.五金安装 4.嵌缝打胶 5.刷防护材料	m2	5.97
3	实心砖墙（3.4*14m）	[项目特征] 1.砖品种、规格、强度等级: 标准 砖 2.墙体厚度: 240 [工作内容] 1.砂浆制作 2.砌砖 3.刮缝 4.墙体顶缝、侧缝填塞处理	m3	11.42
4	墙、柱面一般抹灰	[项目特征] 1.各层厚度、材料 种类及强度等 级: 1 6厚水泥砂浆粉刷 2.面层 处理方式: 乳胶漆两遍 [工作内容] 1.清理基层 2.砂浆制作 3.分层抹灰 4.面层处理 5.勾分格缝	m2	95.2
5	实心砖墙（4*2.5m）	[项目特征] 1.砖品种、规格、强度等级: 标准 砖 2.墙体厚度: 240 [工作内容] 1.砂浆制作 2.砌砖 3.刮缝 4.墙体顶缝、侧缝 填塞处理	m3	2.4
6	墙、柱面一般抹灰	[项目特征] 1.各层厚度、材料种类及强度等级 : 1 6厚水泥砂浆粉刷 2.面层处 理方式: 乳胶漆两遍 [工作内容] 1.清理基层 2.砂浆制作 3.分层抹灰 4.面层处理 5.勾分格缝	m2	20

荆山学校建筑工程（房屋建筑与装饰工程）				
序号	名称	项目特征及做法	单位	工程量
7	钢质防火门	[项目特征] 1.门类型: 甲级钢 质防火门（包 含 闭 门器、顺序器）， 达到 3C认证 2.框材质、外围尺 寸 : 1500*2020mm [工作内容] 1.门（含框）安装 2.玻璃安装 3.五金安装 4.嵌缝打胶 5.刷防护材料	m2	3.03
8	实心砖墙（9*3.5m）	[项目特征] 1.砖品种、规格、强度等级: 标准 砖 2.墙体厚度: 240 [工作内容] 1.砂浆制作 2.砌砖 3.刮缝 4.墙体顶缝、侧缝填塞处理	m3	7.56
9	墙、柱面一般抹灰	[项目特征] 1.各层厚度、材料种类及强度等级 : 16厚水泥砂浆粉刷 2.面层处理 方式: 乳胶漆两遍 [工作内容] 1.清理基层 2.砂浆制作 3.分层抹灰 4.面层处理 5.勾分格缝	m2	63
10	防火门闭门器（闭门器 杆长约44.5cm）	闭门器安装	个	12
11	防火门顺序器	顺序器安装	个	6
12	标志牌	标识标牌 [工作内容] 1.选材 2.标志牌制作 3.雕凿 4.镗字、喷字 5.运输、安装 6.刷油漆	个	10
13	钢质防火门	[项目特征] 1.门类型: 甲级钢质防火门（包含 闭门器、顺序器）， 达到3C认证 2.框材质、外围尺 寸 : 1800*2240mm [工作内容] 1.门（含框）安装 2.玻璃安装 3.五金安装 4.嵌缝打胶 5.刷防护材料	m3	4.03
14	钢质防火门	[项目特征] 1.门类型: 甲级钢 质防火门（包 含 闭 门器、顺序器）， 达到3C认 证 2.框材质、外围尺 寸 : 930*2060mm [工作内容] 1.门（含框）安装 2.玻璃安装 3.五金安装 4.嵌缝打胶 5.刷防护材料	m2	1.92



中略设计有限责任公司

Zhonglue Design Co., Ltd

资质证书编号: A33010210

建筑行业乙级; 市政行业乙级; 电力行业乙级;

农林行业《农业设施与农业生产》专业乙级。

备注:

本图应经相关政府主管部门批准后方可生效使用。本图未经施工图审查公司审查合格后, 不得用于现场施工, 仅供业主建设投资前估算, 建设造价之参考图。

图纸专用章:

注册师执业章:

工程名称:

荆山初级中学室内装修工程

建设单位:

荆山初级中学

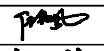
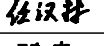
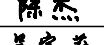
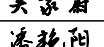
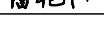
审 定	任凯凤	
工程负责人	任汉林	
专业负责人	陈 杰	
审 核	吴家蔚	
校 对	潘艳阳	

图 名:


消防问题整改建议工程量清单

项目编号		
图 别	电 施	日 期
图 号	02	2025.8
版 本	第 1 版	

日期					
姓名					
专业					
日期					
姓名					
专业					

东上官初级中学消防工程（通用安装工程）				
序号	名称	项目特征及做法	单位	工程量
1	防火封堵	[项目特征] 1.含两箱防火泥及人工费用	箱	2
2	柴油发电机组（暂定综合单价120000元/台）	[项目特征] 1.名称:柴油发电机 2.型号:200KW [工作内容] 1.安装	台	1
3	桥架（暂定材料价85.00元/m）	[项目特征] 1.名称:桥架 2.规格:20cm*30cm [工作内容] 1.安装	m	30
4	桥架支撑架	[项目特征] 1.名称:应急疏散标识 2.型号:5W [工作内容] 1.安装 [工作内容] 1.调配、涂刷（喷）	t	0.036
5	电力电缆（暂定材料价265.00元/m）	[项目特征] 1.名称:电缆 2.规格:3*95mm²+1*50mm² [工作内容] 1.电缆敷设 2.电缆防护	m	50
6	电力电缆头		个	2
7	挖沟槽土方 [项目特征] 1.土的类型:综合土 2.沟槽尺寸:0.4*0.5m [工作内容] 1.开挖、放坡、挡土板围护 2.装车 3.场内运输 4.清底修边 5.基底普探、钎探 6.原土夯实		m3	10
8	沟槽回填土方 [项目特征] 1.材料品种:素土 [工作内容] 1.场内运输 2.回填 3.压实		m3	10
9	气瓶检验服务	[项目特征] 1.气瓶检验服务	瓶组	4
10	七氟丙烷药剂	[项目特征] 1.七氟丙烷药剂	kg	220
11	拆除气瓶安装及运费	[项目特征] 1.拆除气瓶安装及运费	项	1
12	风口、散流器	[项目特征] 1.名称:泄压口 2.规格:40cm*40cm [工作内容] 1.安装	个	1
13	显示仪表	[项目特征] 1.名称:液位显示仪 [工作内容] 1.安装 2.校接线 3.单体调试 4.表盘开孔	套	1
14	打压注水	1. 打压注水	项	1
15	消火栓管道	[项目特征] 1.安装部位:室内 2.材质:镀锌钢管 3.规格:DN25 [工作内容] 1.管道安装 2.压力试验 3.冲洗 4.管件安装	m	10

东上官初级中学消防工程（通用安装工程）				
序号	名称	项目特征及做法	单位	工程量
16	喷淋调试	[项目特征] 1.喷淋调试	项	1
17	打压注水	1. 打压注水	项	1
18	压力仪表	[项目特征] 1.名称:压力表 [工作内容] 1.安装 2.压力表弯制作 3.压力表弯安装 4.取源部件安装 5.单体校验调整	套	2
19	暗杆闸阀设置开启刻度和标志	[项目特征] 1.暗杆闸阀设置开启刻度和标志	项	1
20	水泵及水泵控制柜的维修	[项目特征] 1.水泵及水泵控制柜的维修	项	2
21	摘除防尘罩	[项目特征] 1.摘除防尘罩	项	1
22	智能应急灯具及标志灯	[项目特征] 1.名称:应急疏散标识 2.型号:5W [工作内容] 1.安装	套	127
23	智能应急灯具及标志灯	[项目特征] 1.名称:双头应急照明灯 2.型号:2*5W [工作内容] 1.安装	套	148
24	接线盒	[项目特征] 1.名称:灯具接线盒 [工作内容] 1.安装	个	275
25	配管	[项目特征] 1.规格:JDG16 2.配置形式:明配 [工作内容] 1.电线管路敷设	m	2765
26	管道防火涂料	[项目特征] 1.涂刷（喷）品种:JDG16普通型防火涂料 2.涂刷（喷）遍数、漆膜厚度:2遍 [工作内容] 1.调配、涂刷（喷）	kg	3456.25
27	配线	[项目特征] 1.配线形式:管内 2.规格:RVS-2*2.5 [工作内容] 1.配线	m	2850
28	风机维修及调试	[项目特征] 1.风机维修及调试	项	1
29	高位水箱注水及调试	[项目特征] 1.高位水箱注水及调试	项	1
30	点型探测器	[项目特征] 1.名称:感烟探测器 [工作内容] 1.安装	个	1



中略设计有限责任公司

Zhonglu Design Co., Ltd.

资质证书编号: A330102102

建筑行业乙级; 市政行业乙级; 电力行业乙级;

农林行业《农业设施安装工程》专业乙级。

备注:

本图应经相关政府主管部门批准后方可生效使用。本图未经施工图审查公司审查合格后,不得用于现场施工,仅供业主建设投资前估算,建设造价之参考图。

图纸专用章:

注册师执业章:

工程名称:

荆山初级中学室内装修工程

建设单位:

荆山初级中学


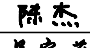
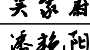
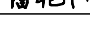
审 定	任凯凤	
工程负责人	任汉林	
专业负责人	陈 杰	
审 核	吴家蔚	
校 对	潘艳阳	


图 名:

消防问题整改建议工程量清单

项目编号		
图 别	电 施	日 期
图 号	03	2025.8
版 本	第 1 版	

日 期	
姓 名	
专 业	
电 气	
日 期	
姓 名	
专 业	
电 气	

荆山学校（房屋建筑与装饰工程）				
序号	名称	项目特征及做法	单位	工程量
1	抹灰面油漆	<div><div>项目特征</div><div>1. 铲除原破损乳胶漆墙面 2. 防水腻子打底 3. 新做乳胶漆墙面</div><div>工作内容</div><div>1. 清理基层 2. 刮腻子 3. 刷防护材料、油漆</div></div>	m2	100
	教学楼			
2	屋面卷材防水	<div><div>项目特征</div><div>1. 铲除原屋面防水保护砂浆层 2. 原防水层做加强 4mm 厚 SBS 卷材防水</div><div>工作内容</div><div>1. 基层处理 2. 刷底油 3. 铺防水卷材 4. 搭接接缝处理、封边、收口</div></div>	m2	120
3	小便池改造	<div><div>项目特征</div><div>1. 原砖砌小便池拆除 2. 地砖修补</div></div>	项	1
4	变形缝	<div><div>项目特征</div><div>1. 拆除原生锈沉降缝 2. 新做镀锌铁皮沉降缝</div><div>工作内容</div><div>1. 制作、安装</div></div>	m	20
5	余方弃置	<div><div>项目特征</div><div>1. 土石类别: 垃圾外运</div><div>工作内容</div><div>1. 装卸 2. 外运 3. 消纳</div></div>	m3	20
6	塑料管	<div><div>项目特征</div><div>1. 材质: PVC 2. 规格: De50 3. 连接形式: 粘接 4. 安装部位: 室外 5. 介质: 排水</div><div>工作内容</div><div>1. 管道安装 2. 管件安装 3. 塑料卡固定 4. 压力试验</div></div>	m	48
7	小便器	<div><div>项目特征</div><div>1. 类型: 挂斗式小便器</div><div>工作内容</div><div>1. 器具安装 2. 附件安装 3. 打硅胶</div></div>	组	48



中略设计有限责任公司

Zhonglu Design Co., Ltd.

资质证书编号: A33010210

建筑行业乙级; 市政行业乙级; 电力行业乙级;

农林行业《农业设施开发工程》专业乙级。

备注:

本图应经相关政府主管部门批准后方可生效使用。本图未经施工图审查公司审查合格后, 不得用于现场施工, 仅供业主建设投资前估算, 建设造价之参考图。

图纸专用章:

注册师执业章:

工程名称:

荆山初级中学室内装修工程

建设单位:

荆山初级中学


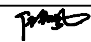
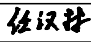
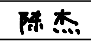
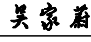
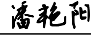
审 定	任凯凤	
工程负责人	任汉林	
专业负责人	陈 杰	
审 核	吴家蔚	
校 对	潘艳阳	

图 名:


消防问题整改建议工程量清单

项目编号		
图 别	电 施	日 期
图 号	04	2025.8
版 本	第 1 版	


台 号	姓 名	日 期	专 业	姓 名	日 期
建 筑 材			电 气		
结 构			腹 透		

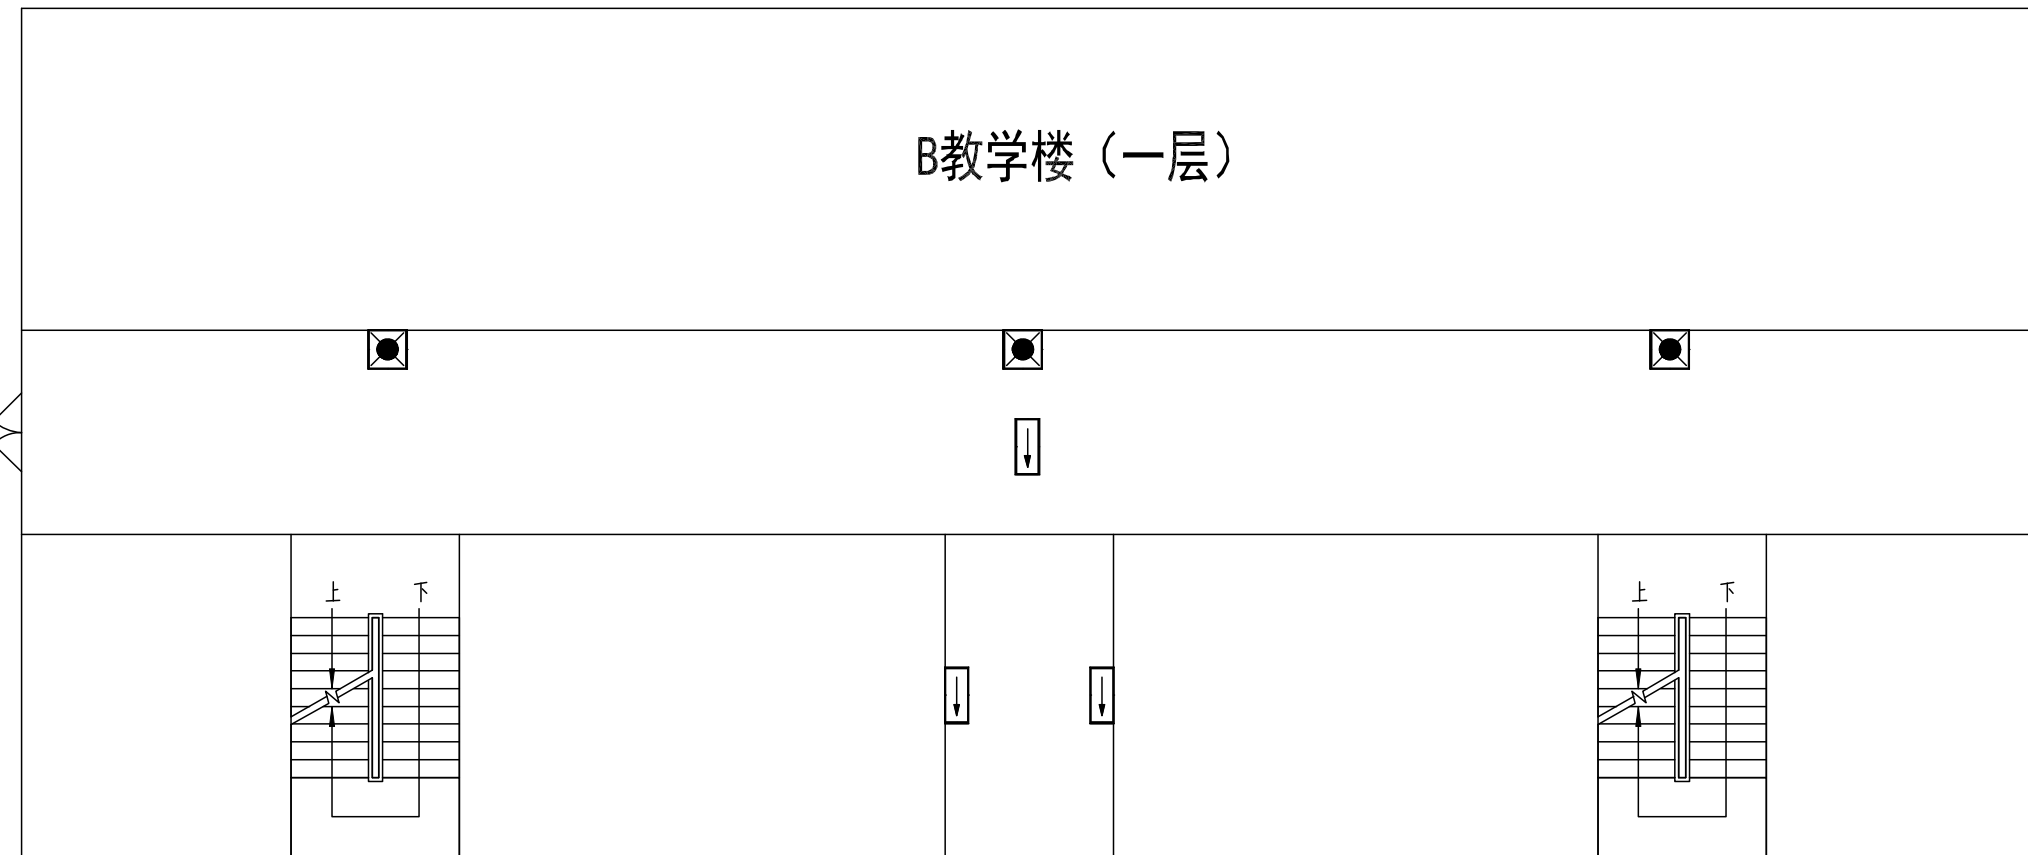

B教学楼一层消防改造平面布置图

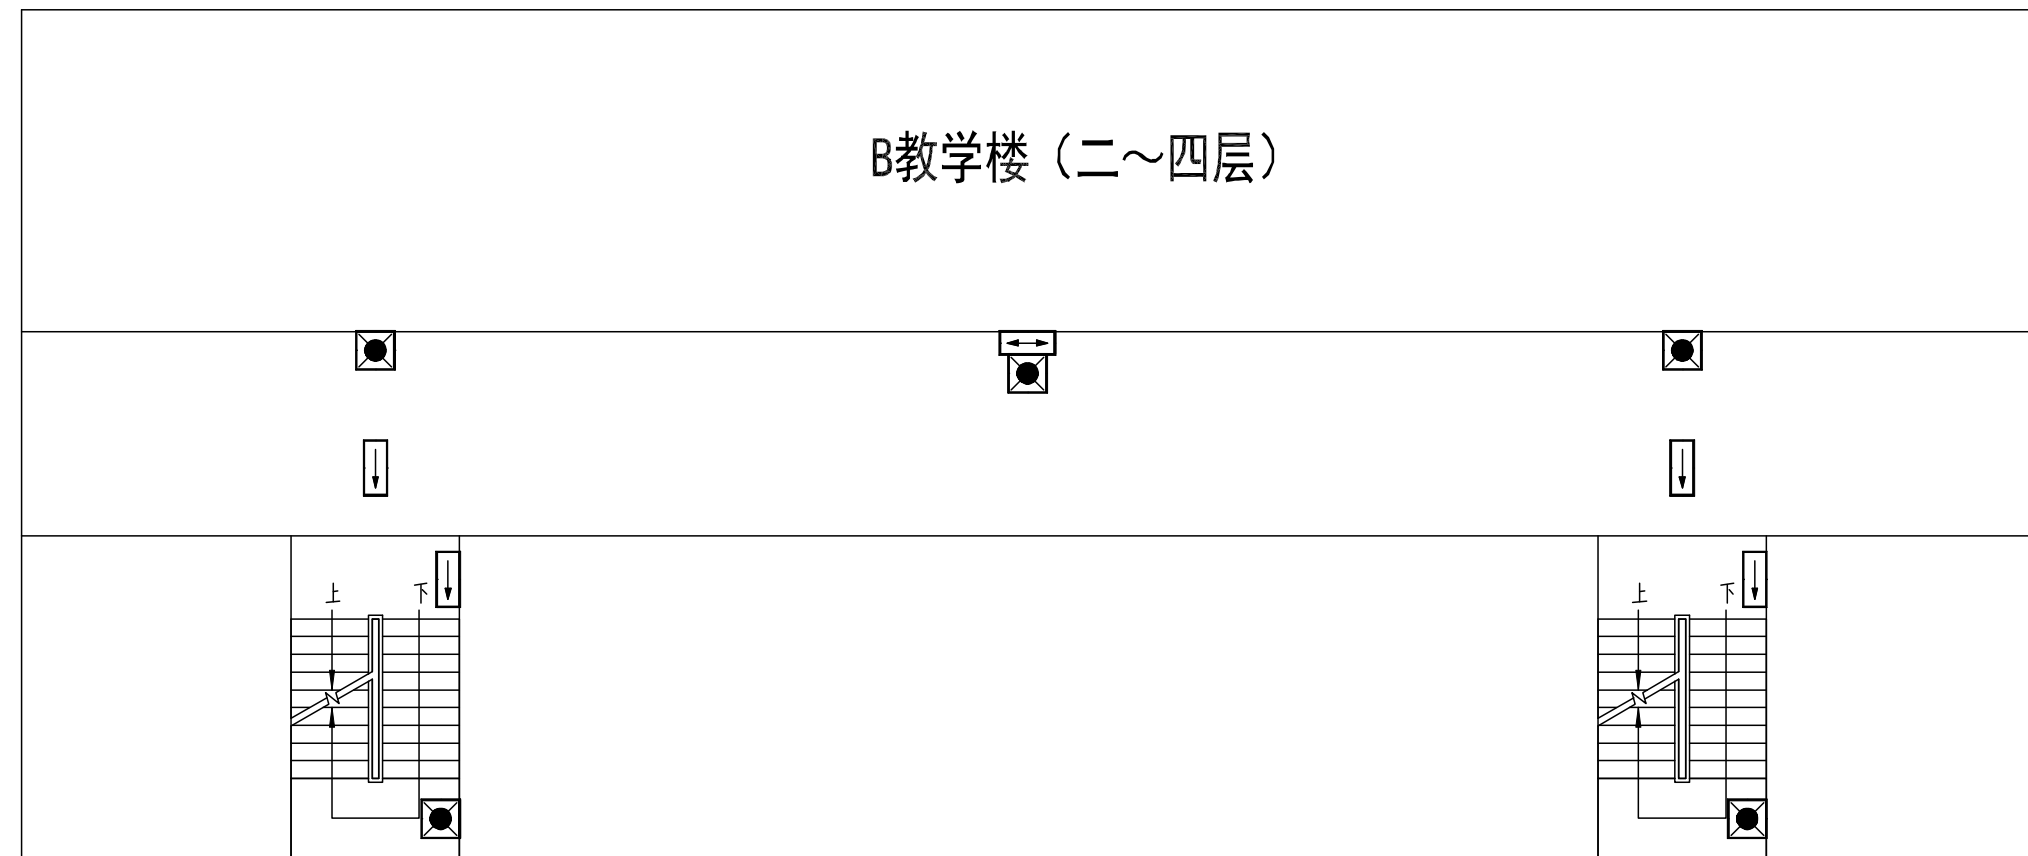


B教学楼二~四层消防改造平面布置图

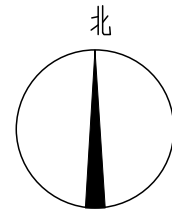

图例：

 双头应急灯

 疏散指示灯

主要材料表				
序号	名 称	单位	数量	备注
1	应急疏散标志灯	个	18	
2	双头应急照明灯	个	18	
3	JDG16 线管	米	435	
4	RVS2×2.5 双绞线	米	400	
5	辅材	项	1	



中略设计有限责任公司
Zhonglua Design Co., Ltd

资质证书编号: A352016220

建筑行业乙级；市政行业乙级；电力行业乙级；

农林行业（农业综合开发生态工程）专业乙级。

备注:

本图应经相关政府主管部门批准后方可生效使用。本图未经施工图审查公司审查合格后,不得用于现场施工,仅供业主建设投资前估算,建设造价之参考图。

图纸专用章：

注册师执业章：

工程名称:

荆山初级中学室内装修工程

建设单位：

荆山初级中学


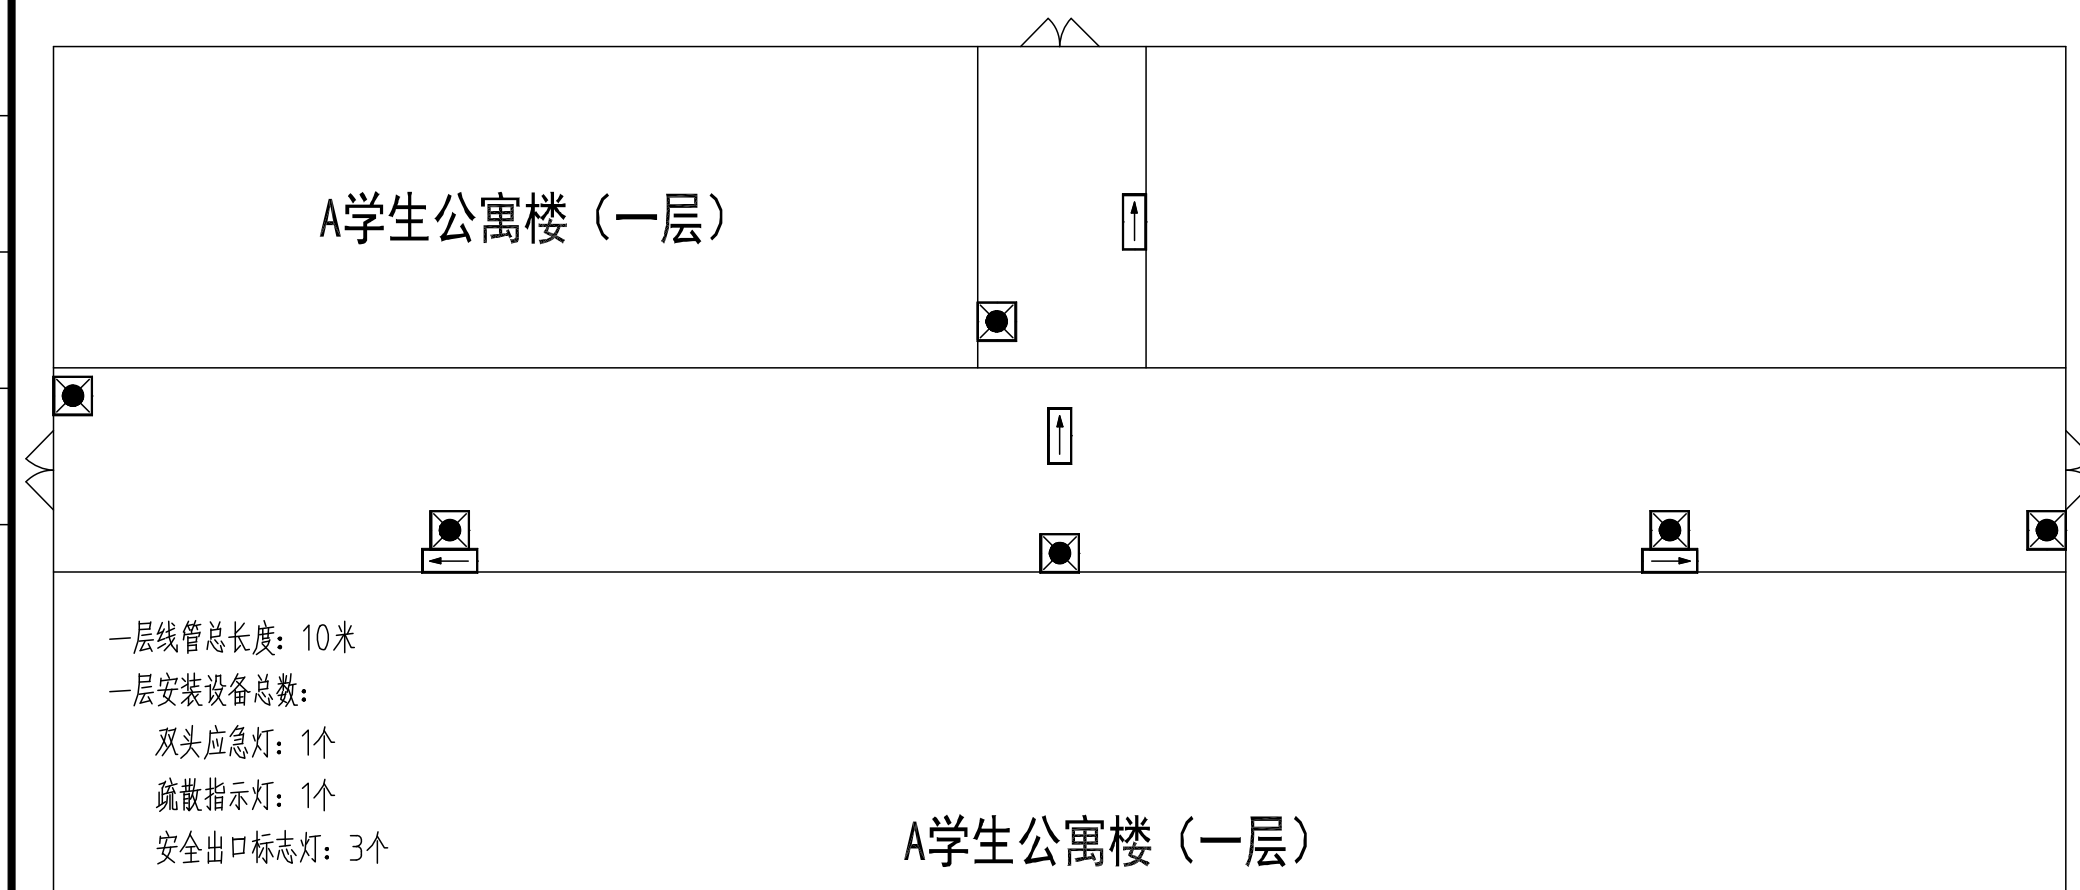
审 定	任凯凤	
工程负责人	任汉林	
专业负责人	陈 杰	
审 核	吴家蔚	
校 对	潘艳阳	


图 名:

B教学楼消防改造平面布置图

项目编号		
图 别	电 施	日 期
图 号	06	2025.8
版 本	第 1 版	

[illegible]

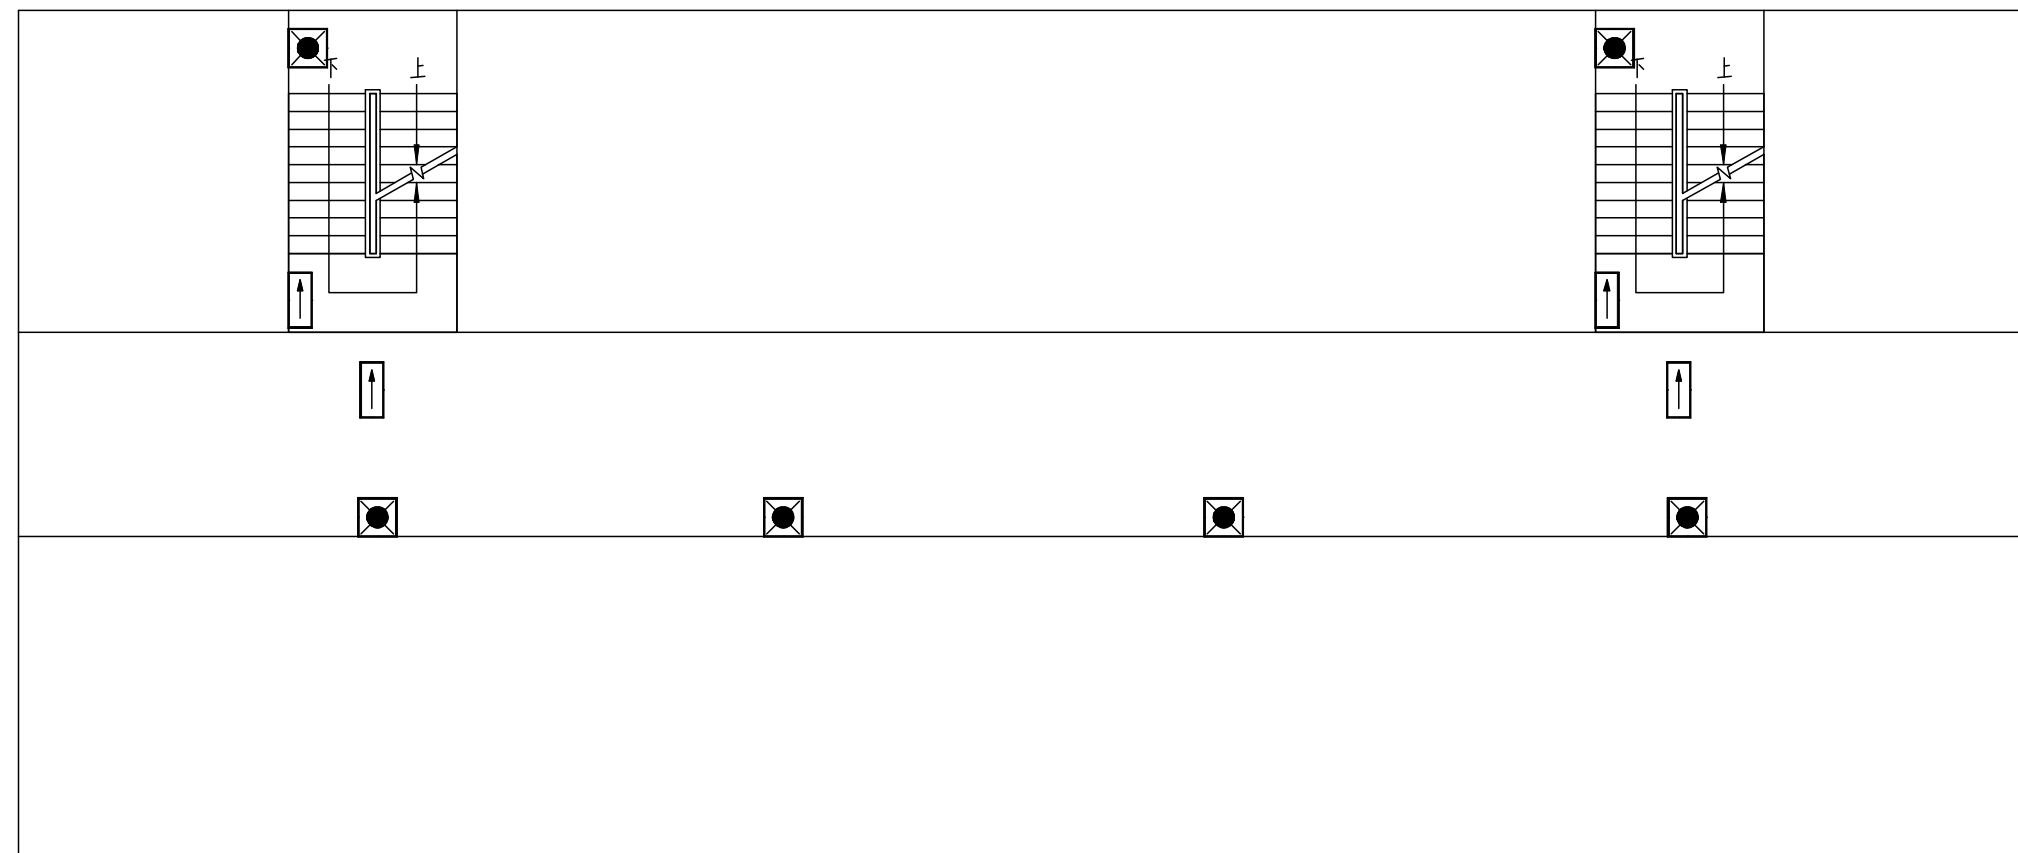
A 学生公寓楼一层消防改造平面布置图



A 学生公寓楼二~五层消防改造平面布置图

说明：

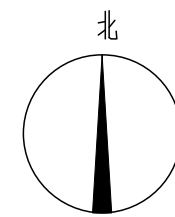本图主要表达有关应急照明灯、应急疏散指示灯、安全出口指示灯的具体布置情况，以及电气管线的敷设路径情况，主要是为了竣工决算提供依据



图例：

 双头应急灯

 疏散指示灯

双头应急照明灯

30

序号	名 称	单位	数量	备注
1	应急疏散标志灯	个	20	
2	双头应急照明灯	个	30	
3	JDG16 线管	米	500	
4	RVS2x2.5 双绞线	米	530	
5	辅材	项	1	

中略设计有限责任公司
Zhonglue Design Co., Ltd

资质证书编号: A352016220

农林行业乙级；市政行业乙级；电力行业乙级；
农林行业（农业综合开发生态工程）专业乙级。

备注:

本图应经相关政府主管部门批准后方可生效使用。本图未经施工图审查公司审查合格后,不得用于现场施工,仅供业主建设投资前估算,建设造价之参考图。

图纸专用章:

注册师执业章：

工程名称:

荆山初级中学室内装修工程

建设单位:

荆山初级中学



审 定	任凯凤	
工程负责人	任汉林	
专业负责人	陈 杰	
审 核	吴家蔚	
校 对	潘艳阳	


图 名:

A学生公寓楼消防改造平面布置图


项目编号	
------	--

图 别	电 施	日 期
图 号	07	2025.8
版 本	第 1 版	


命令	姓名	日期	专业	姓名	日期
建模			电气		
结构			暖通		

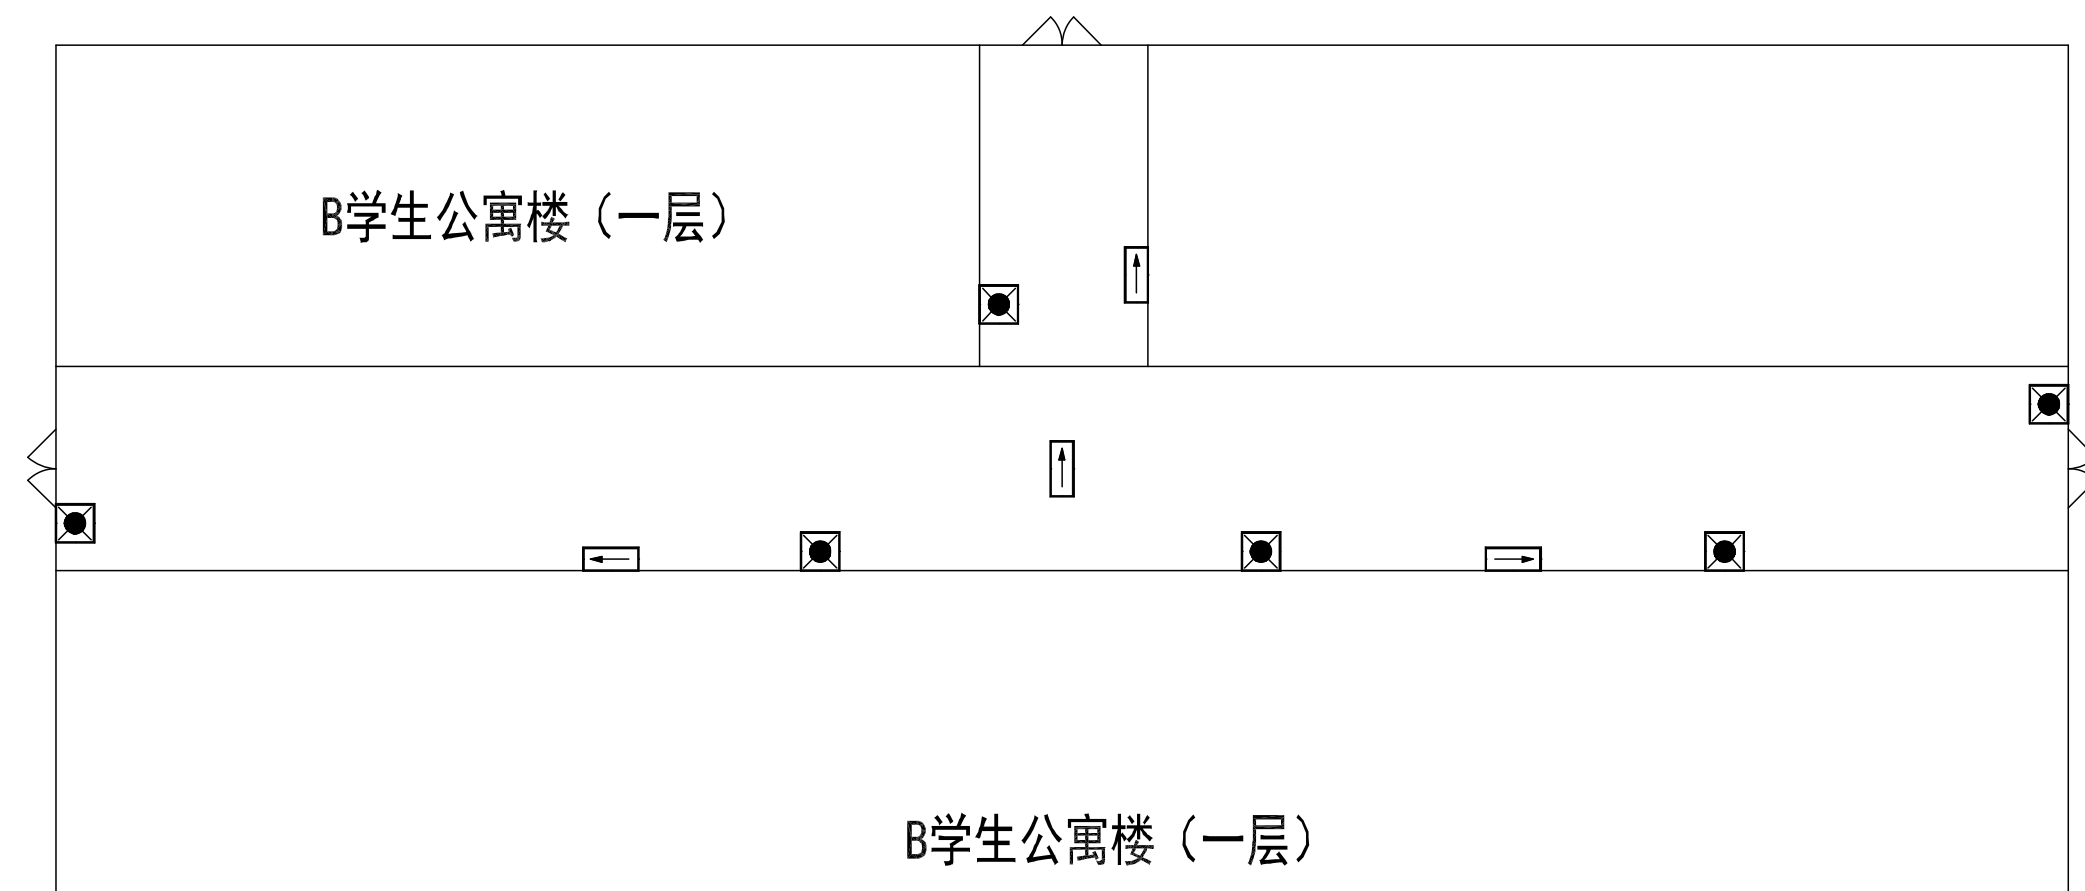


B学生公寓楼一层消防改造平面布置图

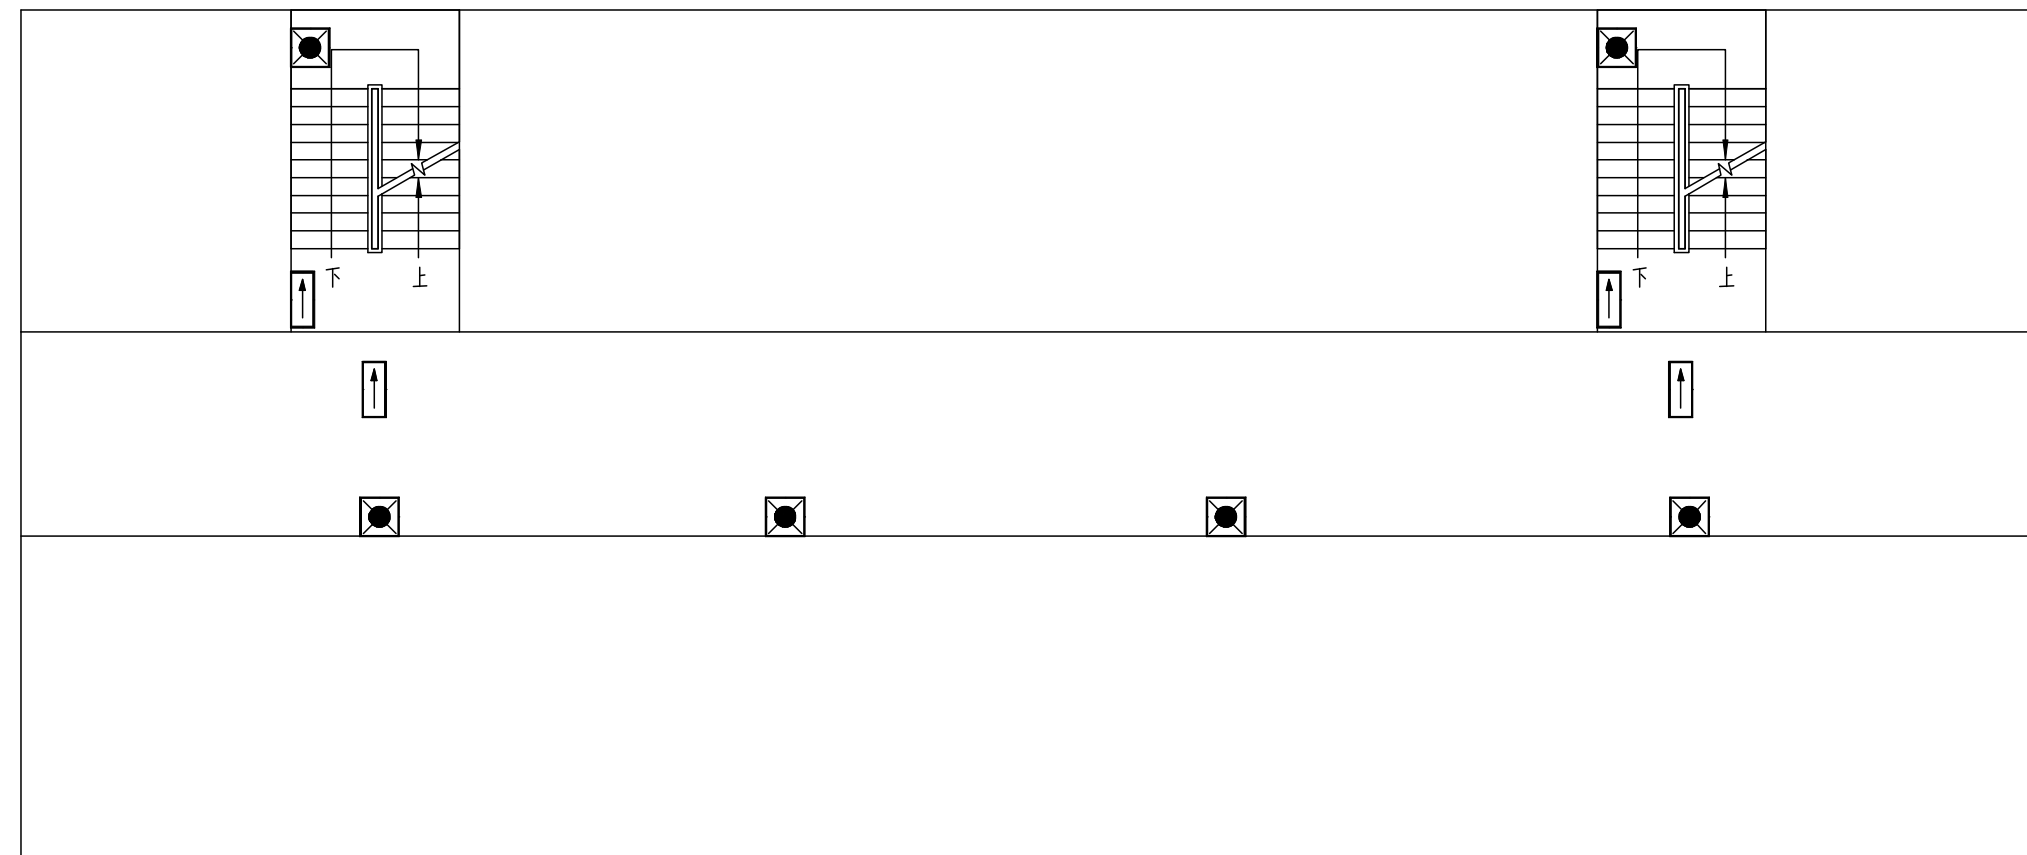


B学生公寓楼二~五层消防改造平面布置图

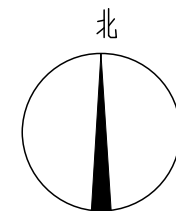

图例：

 双头应急灯

 疏散指示灯

序号	名 称	单位	数量	备注
1	应急疏散标志灯	个	20	
2	双头应急照明灯	个	30	
3	JDG16 线管	米	500	
4	RVS2x2.5 双绞线	米	530	
5	辅材	项	1	



中略设计有限责任公司
Zhonglue Design Co., Ltd

资质证书编号: A35201622

建筑行业乙级；市政行业乙级；电力行业乙级；

农林行业（农业综合开发生态工程）专业乙级。

备注:

本图应经相关政府主管部门批准后方可生效使用。本图未经施工图审查公司审查合格后,不得用于现场施工,仅供业主建设投资前估算,建设造价之参考图。

图纸专用章:

注册师执业章：

工程名称:	
-------	--

荆山初级中学室内装修工程

建设单位:

荆山初级中学


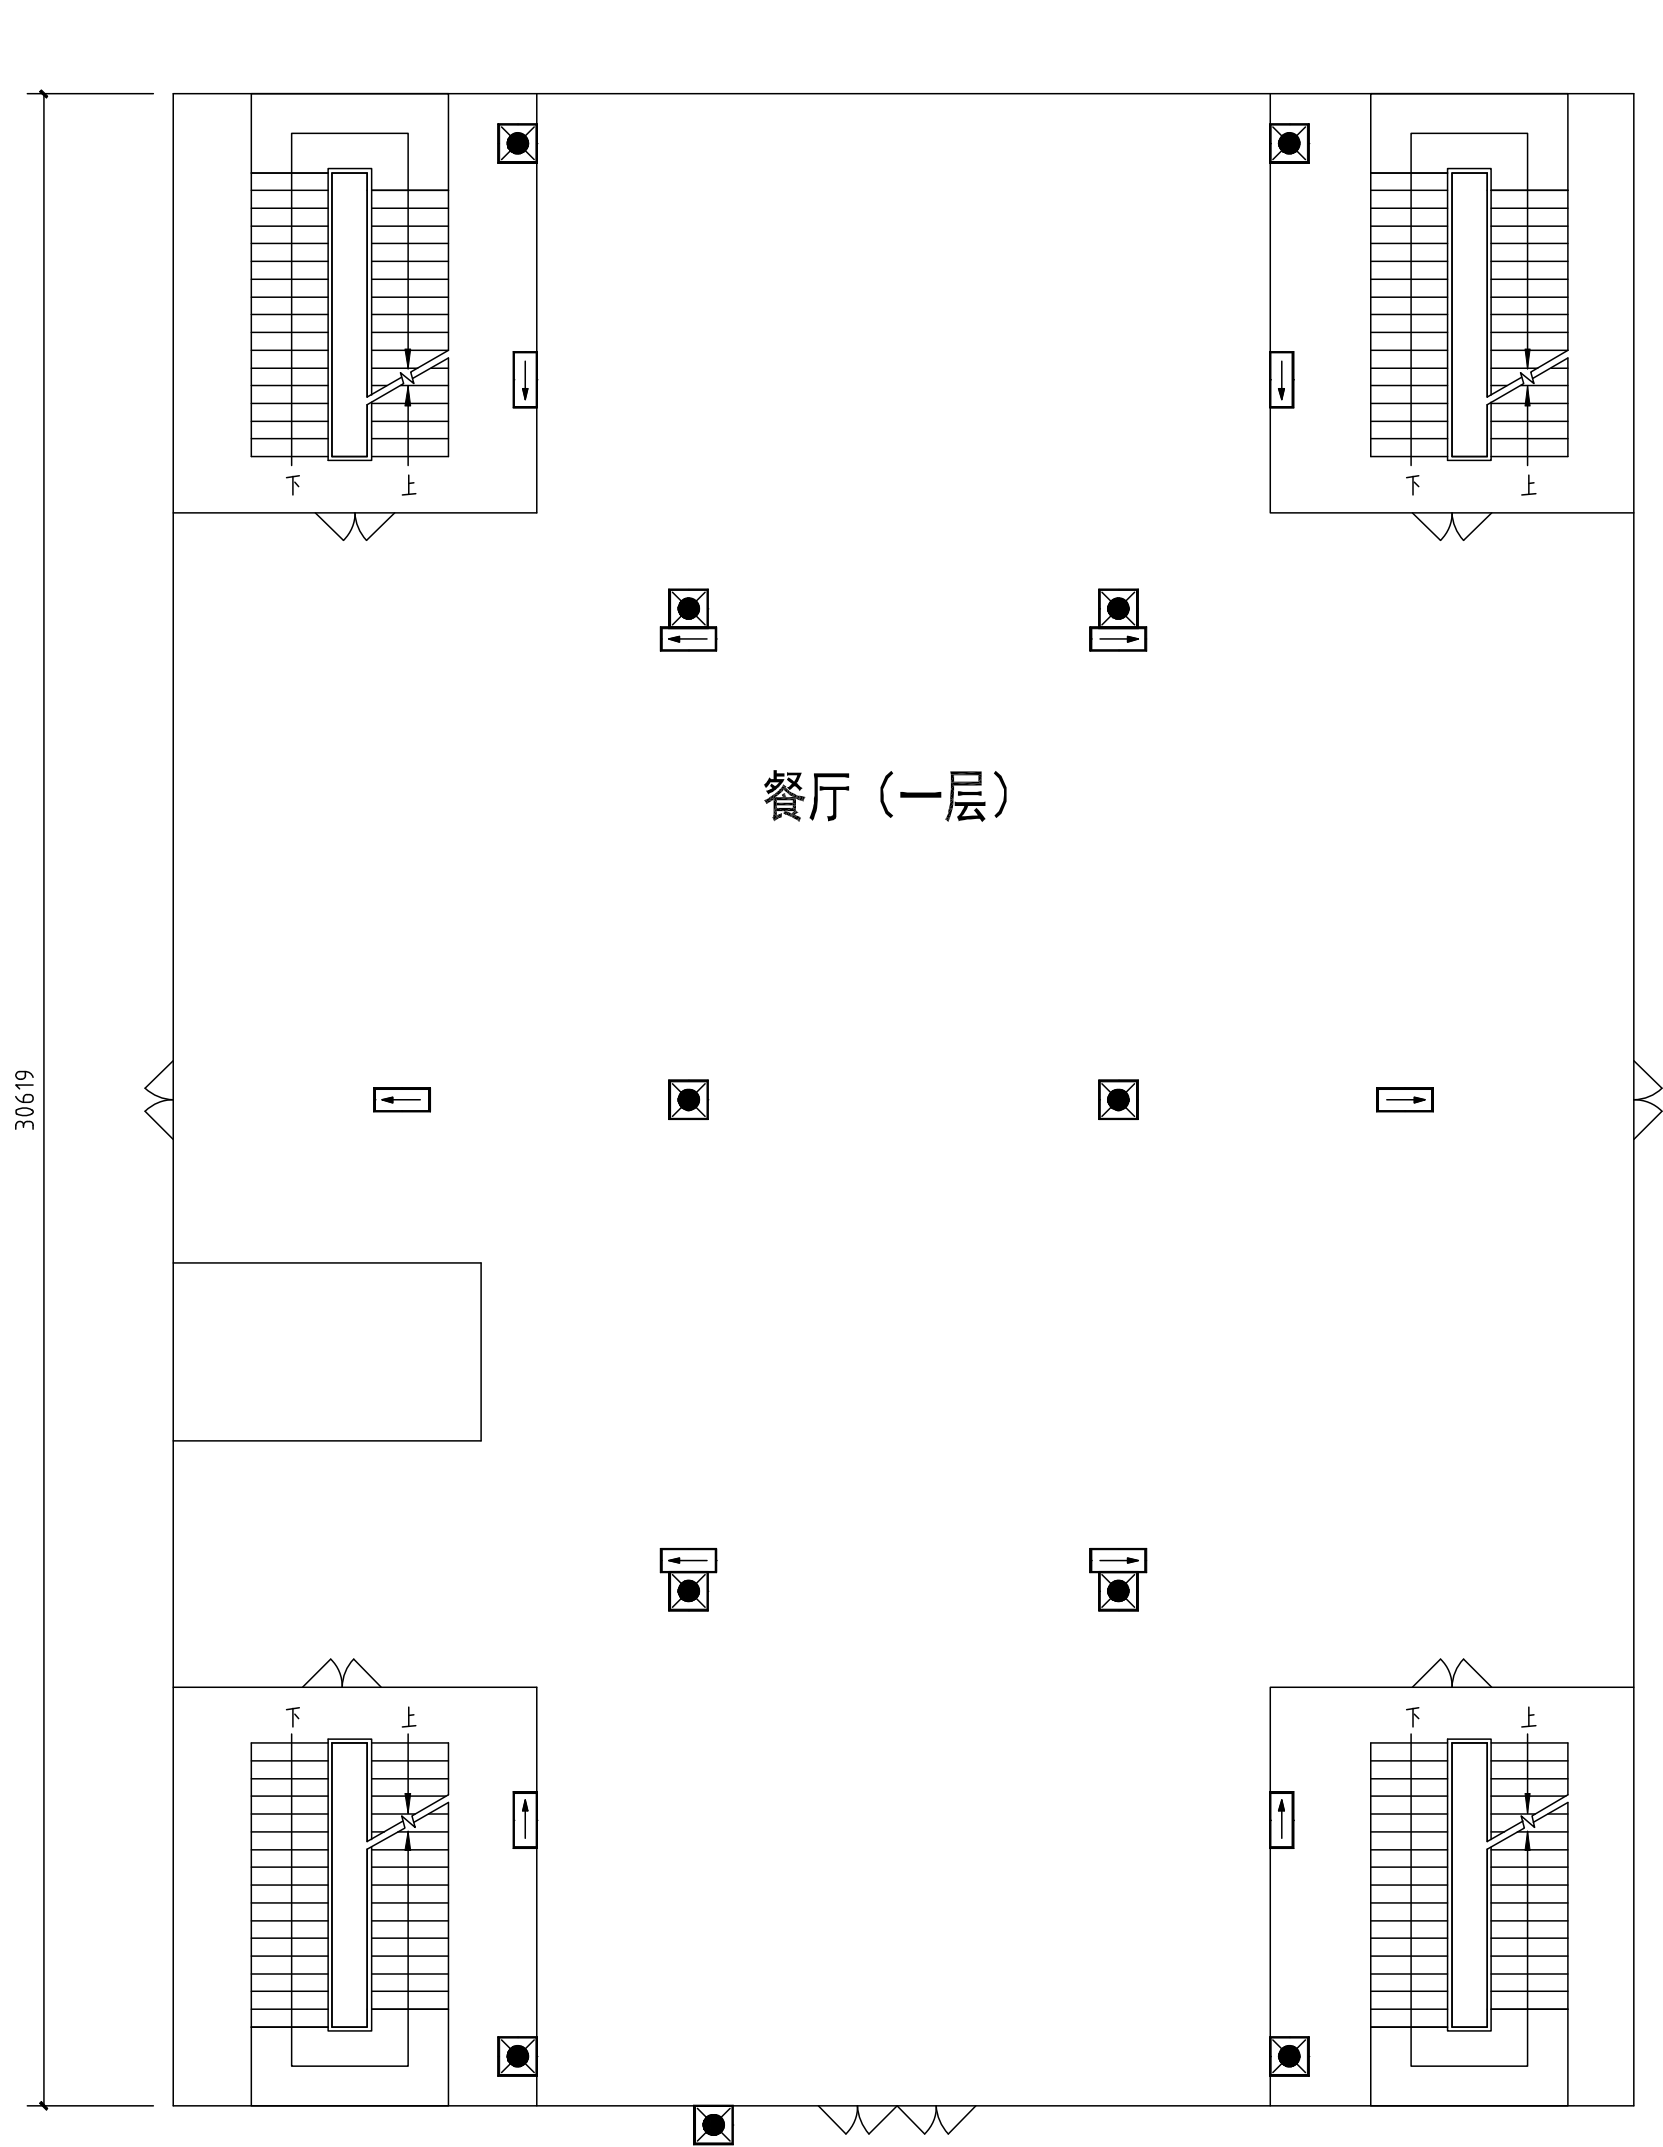
审 定	任凯凤	
工程负责人	任汉林	
专业负责人	陈 杰	
审 核	吴家蔚	
校 对	潘艳阳	

图 名:


B学生公寓楼消防改造平面布置图

项目编号		
图 别	电 施	日 期
图 号	08	2025.8
版 本	第 1 版	

专业	日期	姓名	专业	日期	姓名
电气			电气		
暖通			暖通		
给排水			给排水		



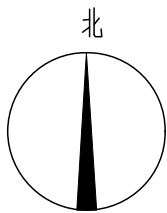餐厅一~三层消防改造平面布置图



图例：

双头应急灯

疏散指示灯

主要材料表

序号	名 称	单位	数量	备注
1	应急疏散标志灯	个	30	
2	双头应急照明灯	个	30	
3	JDG16 线管	米	430	
4	RVS2x2.5 双绞线	米	480	
5	辅材	项	1	



中略设计有限责任公司

Zhonglu Design Co., Ltd.

资质证书编号：A330102102

建筑行业乙级；市政行业乙级；电力行业乙级；

农林行业（农业综合开发工程）专业乙级。

备注：

本图应经相关政府主管部门批准后方可生效使用。本图未经施工图审查公司审查合格后，不得用于现场施工，仅供业主建设投资前估算，建设造价之参考图。

图纸专用章：

注册师执业章：

工程名称：

荆山初级中学室内装修工程

建设单位：

荆山初级中学

审 定	任凯凤	任凯凤
工程负责人	任汉林	任汉林
专业负责人	陈 杰	陈 杰
审 核	吴家蔚	吴家蔚
校 对	潘艳阳	潘艳阳

图 名：


餐厅一~三层消防改造平面布置图

项目编号		
图 别	电 施	日 期
图 号	09	2025.8
版 本	第 1 版	





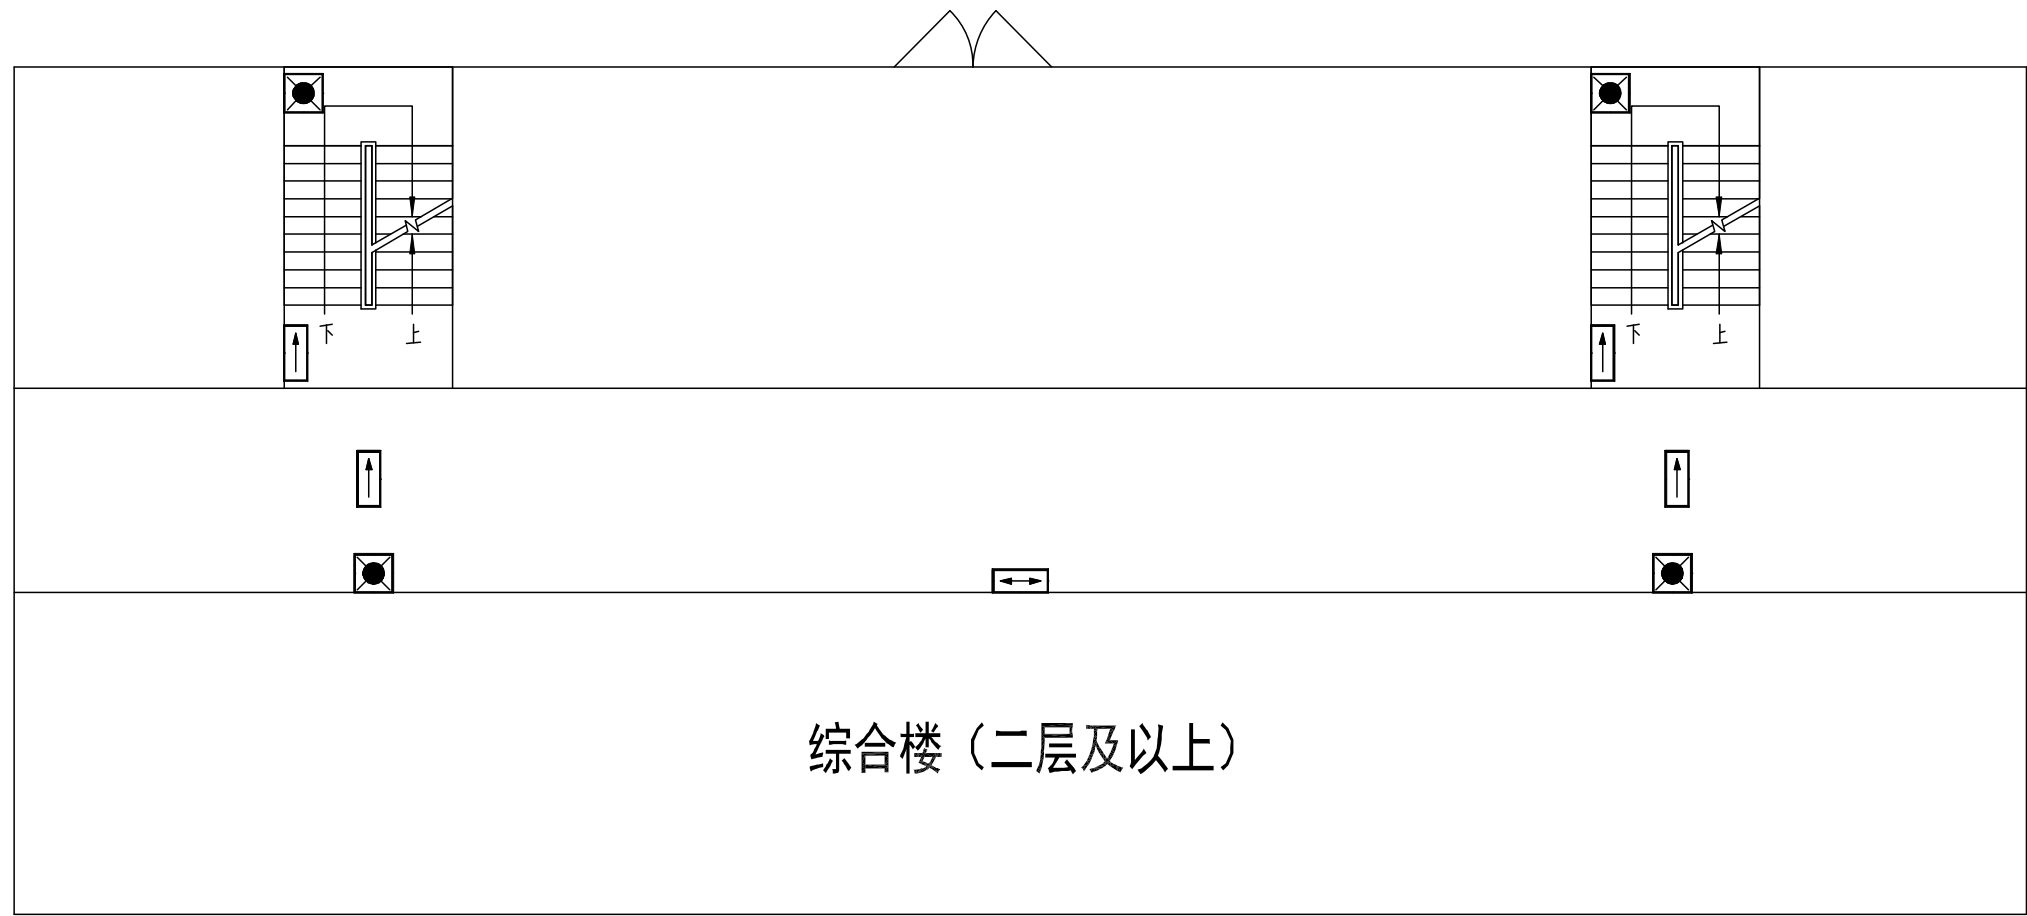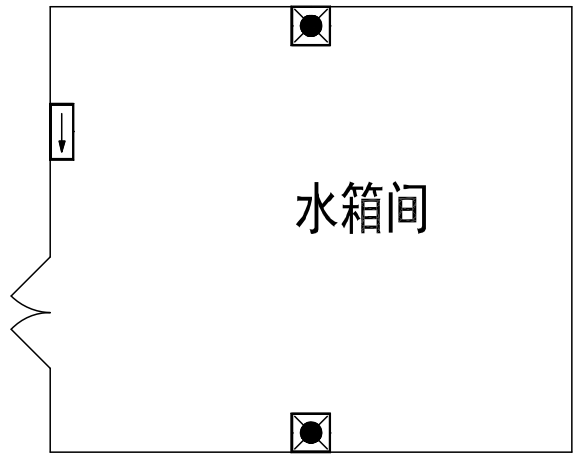综合楼一层消防改造平面布置图





综合楼二层及以上楼层消防改造平面布置图



水箱间消防改造平面布置图

图例：

-  双头应急灯
-  疏散指示灯

序号	名 称	单位	数量	消防控制室
				数量
1	应急疏散标志灯	个	20	1
2	双头应急照明灯	个	20	2
3	JDG16 线管	米	420	45
4	RVS2x2.5 双绞线	米	460	50
5	辅材	项	1	1

中略设计有限责任公司

ZHONGLUO DESIGN CO., LTD.


建筑行业乙级；市政行业乙级；电力行业乙级；
农林行业（农业综合开发）乙级；专业乙级。

备注：

本图应经相关政府主管部门批准后方可生效使用。
未施工前，施工图审查公司审查合格后，不得用于现场施工，仅供
业主建设投资前估算、建设造价之参考图。

图纸专用章：

注册师执业章：

工程名称：


审 定	任凯凤	
工程负责人	任汉林	任汉林
专业负责人	陈 杰	陈 杰
审 核	吴家蔚	吴家蔚
校 对	潘艳阳	潘艳阳


图 名：
综合楼消防改造平面布置图

项目编号		
图 别	电 施	日 期
图 号	10	2025.8
版 本	第 1 版	

编 号					
姓 名					
专 业					
日 期					
姓 名					
专 业					

华朱初级中学建筑工程（房屋建筑与装饰工程）				
序号	名称	项目特征及做法	单位	工程量
1	拆除路面	[项目特征] 1. 材质: 水泥混凝土 2. 厚度: 20cm 3. 运距: 10KM [工作内容] 1. 拆除、清理 2. 场内运输	m2	104
2	拆除基层	[项目特征] 1. 材质: 3: 7 灰土 2. 厚度: 15cm 3. 运距: 10KM [工作内容] 1. 拆除、清理 2. 场内运输	m2	104
3	道路基层	[项目特征] 1. 基层厚度: 15cm 2. 基层材质、规格 或配合比 : 3: 7 灰土 [工作内容] 1. 场地清理 2. 基层材料拌和 3. 基层铺筑 4. 基层碾压、养护	m2	104
4	水泥混凝土道路面层	[项目特征] 1. 混凝土种类、强度等级: 商品 砼C25 2. 厚度: 20cm [工作内容] 1. 清理基层 2. 模板制作、安装 、拆除 3. 混凝土浇筑 4. 拉毛 5. 压痕或刻防滑槽 6. 伸缝、缩缝 7. 锯缝、嵌缝 8. 路面养护	m2	104
5	挖沟槽土方	[项目特征] 1. 土的种类: 综合土 2. 沟槽尺寸: 0.8*0 .8m [工作内容] 1. 开挖、放坡、挡土板围护 2. 装车 3. 场内运输 4. 清底修边 5. 基底普探、钎探 6. 原土夯实	m3	83.2
6	垫层	[[项目特征] 1. 材料品种、规格 : 砂 [工作内容] 1. 垫层铺筑	m3	10.4
7	沟槽回填土方	[项目特征] 1. 材料品种: 素土 [工作内容] 1. 场内运输 2. 回填 3. 压实	m3	72.8
华朱初级中学消防工程（通用安装工程）				
序号	名称	项目特征及做法	单位	工程量
1	智能应急灯具及标志灯	[项目特征] 1. 名称: 双头应急照明灯 2. 型号: 2*5W [工作内容] 1. 安装	套	44
2	智能应急灯具及标志灯	[项目特征] 1. 名称: 应急疏散标识 2. 型号: 5W [工作内容] 1. 安装	套	42

华朱初级中学消防工程（通用安装工程）				
序号	名称	项目特征及做法	单位	工程量
3	接线盒	[项目特征] 1. 名称: 灯具接线盒 [工作内容] 1. 安装	个	86
4	配管	[项目特征] 1. 规格: JDG16 2. 配置形式 : 明配 [工作内容] 1. 电线管路敷设	m	1290
5	管道防火涂料	[项目特征] 1. 涂刷（喷）品种 : JDG16 普通型防火 涂料 2. 涂刷（喷）遍数 、漆膜厚度: 2遍 [工作内容] 1. 调配、涂刷（喷）	kg	1612.5
6	配线	[项目特征] 1. 配线形式: 管内 2. 规格: RVS—2*2. 5 [工作内容] 1. 配线	m	1400
7	塑料管	[项目特征] 1. 材质: 钢丝网骨架复合塑料管 (1. 60MPa) 2. 规格: DN100 3. 连接形式: 电熔连接 [工作内容] 1. 管道安装 2. 管件安装 3. 塑料卡固定 4. 压力试验 5. 吹扫、冲洗	m	130
8	室内消火栓内配	1. 包含1条8—65—2 5涤纶长丝水带，1个SN65栓头，1个6 5枪头的安装及拆除	套	18
9	压力仪表	[项目特征] 1. 名称: 压力表 [工作内容] 1. 安装 2. 压力表弯制作 3. 压力表弯安装 4. 取源部件安装 5. 单体校验调整	套	1
华朱初中（房屋建筑与装饰工程）				
序号	名称	项目特征及做法	单位	工程量
1	屋面卷材防水	[项目特征] 1. 铲除原破损屋面防水 2. 新做4mm厚SBS卷 材防水 3. 卷材上翻至女儿墙平顶 [工作内容] 1. 基层处理 2. 刷底油 3. 铺防水卷材 4. 搭接缝处理、封边、收口	m2	691.4
2	余方弃置	[项目特征] 1. 土石类别: 垃圾外运 [工作内容] 1. 装卸 2. 外运 3. 消纳	m3	15



中略设计有限责任公司

zhonglue Design Co., Ltd

资质证书编号: A330102102

建筑行业乙级；市政行业乙级；电力行业乙级；

农林行业（农业建筑规划卫生工程）专业乙级。

备注：

本图应经相关政府主管部门批准后方可生效使用。本图未经施工图审查公司审查合格后，不得用于现场施工，仅供业主建设投资前估算，建设造价之参考图。

图纸专用章：

注册师执业章：

工程名称：

华朱初中室内装修工程

建设单位：

华朱初中

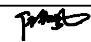
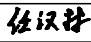
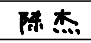
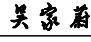
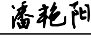
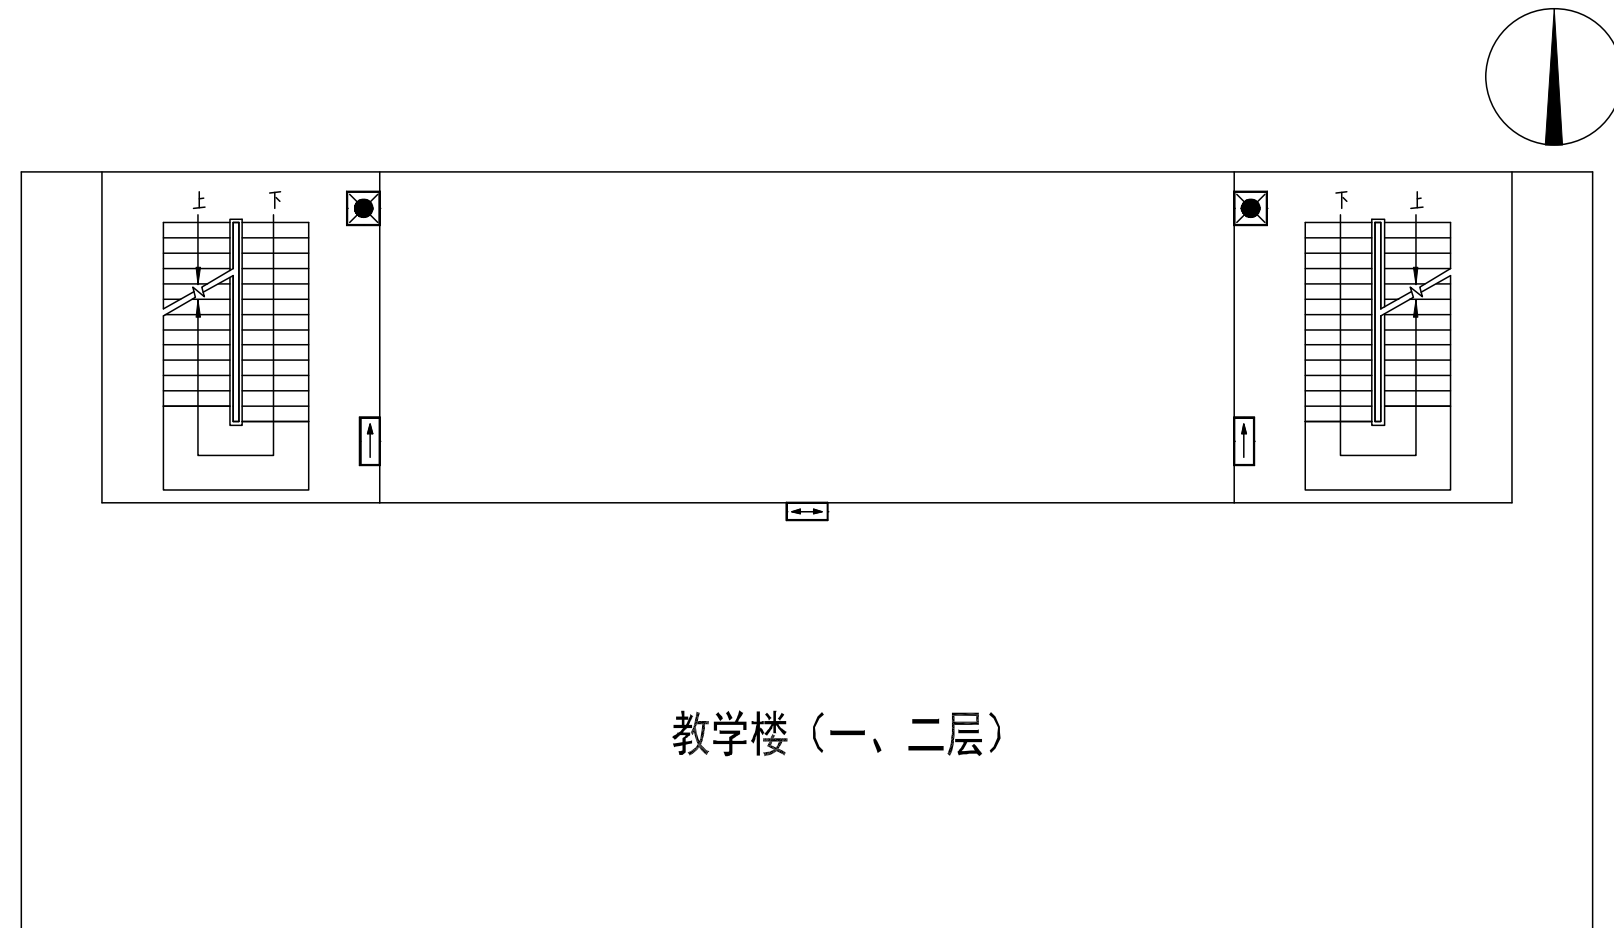
审 定	任凯凤	
工程负责人	任汉林	
专业负责人	陈 杰	
审 核	吴家蔚	
校 对	潘艳阳	

图 名：


消防问题整改建议工程量清单

项目编号		
图 别	电 施	日 期
图 号	02	2025.8
版 本	第 1 版	

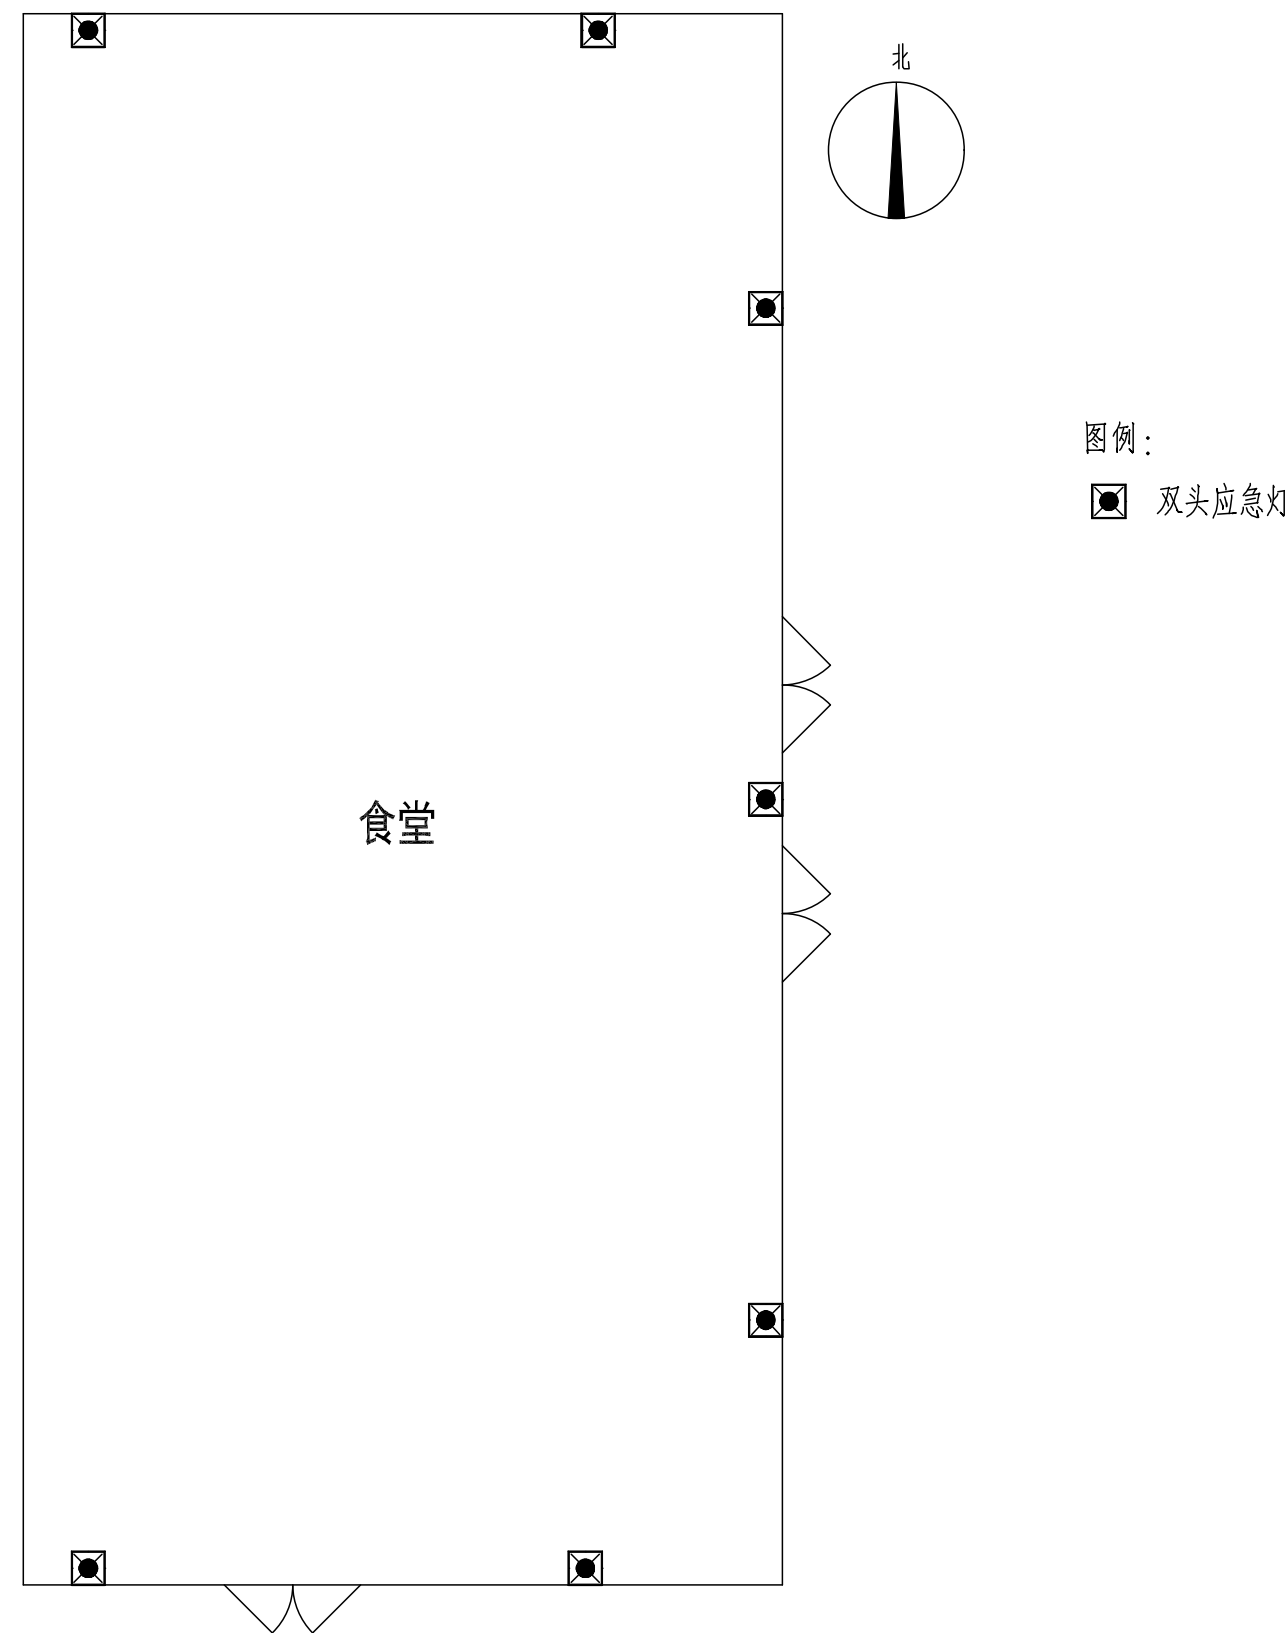
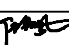



教学楼一、二层消防改造平面布置图




食堂消防改造平面布置图

备注：		
<p>本图应经相关政府主管部门批准后方可生效使用。本图未经施工图审查公司审查合格后，不得用于现场施工，仅供业主建设投资前估算，建设造价之参考图。</p>		
图纸专用章：		
注册师执业章：		
工程名称：		
华朱初中室内装修工程		
建设单位：		
华朱初中		
审 定	任凯凤	
工程负责人	任汉林	任汉林
专业负责人	陈 杰	陈杰
审 核	吴家蔚	吴家蔚
校 对	潘艳阳	潘艳阳
图 名：		
教学楼、食堂消防改造平面布置图		
项目编号		
图 别	电 施	日 期
图 号	03	2025.8
版 本	第 1 版	

编 号					
名 称					
单 位					
数 量					
备 注					
编 号					
名 称					
单 位					
数 量					
备 注					

富闽友谊幼儿园土建工程（房屋建筑与装饰工程）				
序号	名称	项目特征及做法	单位	工程量
1	标志牌	标识标牌4*8cm [工作内容] 1.选料 2.标志牌制作 3.雕凿 4.铸字、喷字 5.运输、安装 6.刷油漆	个	60
2	防火门门框填充		个	40
3	防尘罩	1.304不锈钢，龙骨大框架38*38，小框架38*25，管 材2.5mm厚耐力板	m2	26.5
4	设置疏散设施		项	1
富闽友谊幼儿园消防工程（通用安装工程）				
序号	名称	项目特征及做法	单位	工程量
1	智能应急灯具及标志灯	[项目特征] 1.名称:双头应急照明灯 2.型号:2*5W [工作内容] 1.安装	套	2
2	接线盒	[项目特征] 1.名称:灯具接线盒 [工作内容] 1.安装	个	2
3	配管	[项目特征] 1.规格:JDG16 2.配置形式:明配 [工作内容] 1.电线管路敷设	m	80
4	管道防火涂料	[项目特征] 1.涂刷（喷）品种:JDG16普通型防火涂料 2.涂刷（喷）遍数、漆膜厚度:2遍 [工作内容] 1.调配、涂刷（喷）	kg	100
5	配线	[项目特征] 1.配线形式:管内 2.规格:RVS—2*2.5 [工作内容] 1.配线	m	250
6	无管网气体灭火装置	[项目特征] 1.名称:柜式七氟丙烷灭火装置 2.型号、规格:充装量:150kg/瓶,2.5MPA [工作内容] 1.安装	套	1
7	七氟丙烷药剂	[项目特征] 1.七氟丙烷药剂	kg	450
8	泄压装置	[项目特征] 1.型号:自动泄压装置 [工作内容] 1.安装	套	1
9	点型探测器	[项目特征] 1.名称:点型光电感烟火灾探测器 [工作内容] 1.安装	个	1
10	阀门	[项目特征] 1.类型:呼吸阀 2.规格、压力等级:DN50 [工作内容] 1.阀门连接	个	1
11	消火栓管道	[项目特征] 1.安装部位:室内 2.材质:镀锌钢管 3.规格:DN50 [工作内容] 1.管道安装 2.压力试验 3.冲洗 4.管件安装	m	30
12	地下室补风机移位	1.地下室补风机移位	项	1

富闽友谊幼儿园消防工程（通用安装工程）				
序号	名称	项目特征及做法	单位	工程量
13	防火封堵	1.含1箱防火泥及人工费用	箱	1
14	聚热盘	[项目特征] 1.安装部位:室内 [工作内容] 1.安装 2.装饰盘安装 3.严密性试验	个	190
15	消火栓管道打压注水及漏点维修	1.消火栓管道打压注水及漏点维修	项	2
16	金属软管DN16	1.金属软管DN16	m	1
17	摘除防尘罩	[项目特征] 1.摘除防尘罩	项	1
18	压力仪表	[项目特征] 1.名称:消防低压压力开关 2.型号:DC24V供电,量程1.6MPa [工作内容] 1.安装 2.压力表弯制作 3.压力表弯安装 4.取源部件安装 5.单体校验调整	套	1
19	流量仪表	[项目特征] 1.名称:消防流量开关 2.型号:DC24V供电,量程10MPa [工作内容] 1.安装 2.节流装置配合安装 3.取源部件安装 4.单体调试 5.保护(温)箱安装(包括开孔) 6.防雨罩制作、安装	套	1
20	挡烟垂壁	[项目特征] 1.名称:挡烟垂壁 [工作内容] 1.安装	m2	15
21	配电室气体灭火系统调试费用	1.配电室气体灭火系统调试费用	项	1
22	风口、散流器	[项目特征] 1.名称:泄压口 2.规格:40cm*40cm [工作内容] 1.安装	个	1
23	气体灭火系统接线	1.气体灭火系统接线	项	1
24	阀门	1.名称:排烟防火 阀	个	1
25	消火栓管道	[项目特征] 1.安装部位:室内 2.材质:镀锌钢管 3.规格:DN100 4.连接形式:卡箍连接 [工作内容] 1.管道安装 2.压力试验 3.冲洗 4.管件安装	m	6
26	显示仪表	1.名称:液位显示器	套	1
27	消防水池注水	1.消防水池注水	项	1
28	外线电话	[项目特征] 1.名称:外线电话 [工作内容] 1.安装 2.校接线 3.编码	部	1
29	调试费用	1. 调试费用	项	1
30	地下室排烟风机调试费用	1.地下室排烟风机调试费用	项	1



中略设计有限责任公司

Zhonglu Design Co., Ltd.

设计证书编号: A330102102

建筑行业乙级; 市政行业乙级; 电力行业乙级;

园林行业《公园绿地景观工程》专业乙级。

备注:

本图应经相关政府主管部门批准后方可生效使用。本图未经施工图审查公司审查合格后,不得用于现场施工,仅供业主建设投资前估算,建设造价之参考图。

图纸专用章:

注册师执业章:

工程名称:

富闽友谊幼儿园室内装修工程

建设单位:

富闽友谊幼儿园

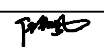
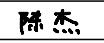
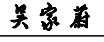
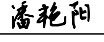
审 定	任凯凤	
工程负责人	任汉林	
专业负责人	陈 杰	
审 核	吴家蔚	
校 对	潘艳阳	

图 名:

消防问题整改建议工程量清单

项目编号		
图 别	电 施	日 期
图 号	01	2025.8
版 本	第 1 版	

图	号	02
版	本	第 1 版
电	施	
日	期	2025.8
图	别	
名	称	富闽友谊幼儿园室内装修工程
建	设	单
位	名	称
审	定	任凯凤
工	程	负
责	人	任汉林
专	业	负
责	人	陈 杰
审	核	吴家蔚
校	对	潘艳阳

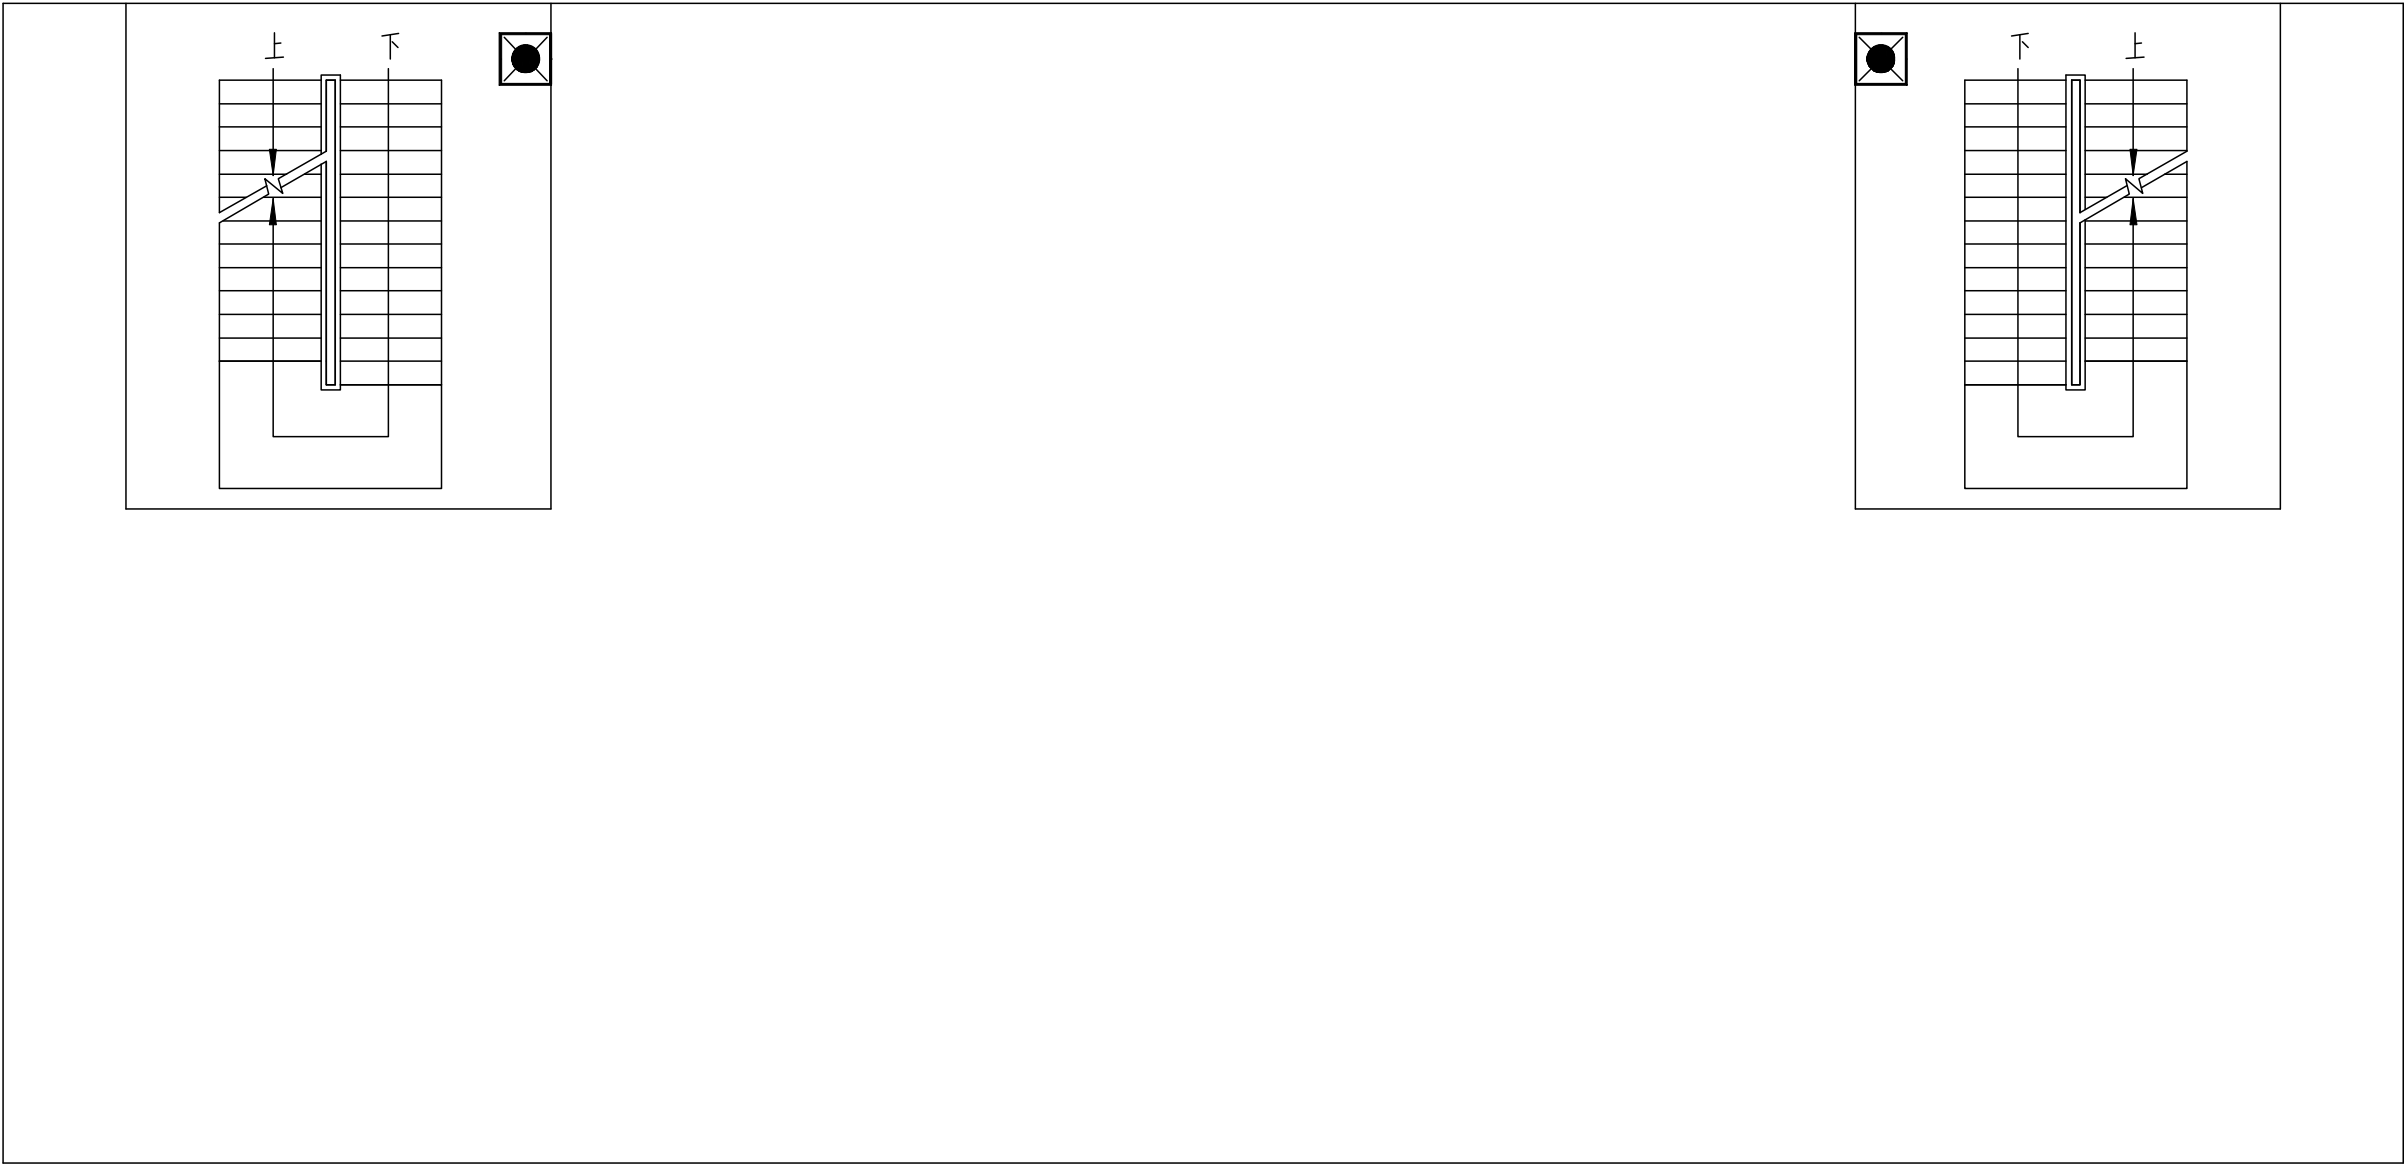



图 例

双头应急灯

疏散指示灯



中略设计有限责任公司

Zhonglu Design Co., Ltd.

资质证书编号: A3302182102

建筑行业乙级; 市政行业乙级; 电力行业乙级;

农林行业《农业设施开发工程》专业乙级。

备注:

本图应经相关政府主管部门批准后方可生效使用。本图未经施工图审查公司审查合格后, 不得用于现场施工, 仅供业主建设投资前估算, 建设造价之参考图。

图纸专用章:

注册师执业章:

工程名称:

富闽友谊幼儿园室内装修工程

建设单位:

富闽友谊幼儿园

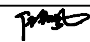
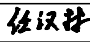
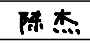
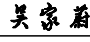
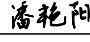
审 定	任凯凤	
工程负责人	任汉林	
专业负责人	陈 杰	
审 核	吴家蔚	
校 对	潘艳阳	

图 名:图 例及主要材料表


消防问题整改建议工程量清单

项目编号		
图 别	电 施	日 期
图 号	02	2025.8
版 本	第 1 版	

编 号					
专 业					
工 程					
名 称					
编 号					
专 业					
工 程					
名 称					
编 号					
专 业					
工 程					
名 称					

迺山中学建筑工程（房屋建筑与装饰工程）				
序号	名称	项目特征及做法	单位	工程量
1	防火门闭门器	1.防火门闭门器	个	8
2	防火门顺序器	1. 防火门顺序器	个	4
3	钢质防火门	1.门洞口尺寸: 1600*2400mm 2.框、扇材质、规格: 甲级钢质防火门（包含闭门器，顺序器），达到3C 认证	m2	3.84
4	钢质防火门	1.门洞口尺寸: 1200*2150mm 2.框、扇材质、规格: 甲级钢质防火门（包含闭门器，顺序器），达到3C 认证	m2	2.58
5	钢质防火门	1.门洞口尺寸: 1810*2830mm 2.框、扇材质、规格: 甲级钢质防火门（包含闭门器，顺序器），达到3C 认证	m2	25.61
6	钢质防火门	1.门洞口尺寸: 1370*3200mm 2.框、扇材质、规格: 甲级钢质防火门（包含闭门器，顺序器），达到3C 认证	m2	8.77
7	钢质防火门	1.门洞口尺寸: 1380*2400mm 2.框、扇材质、规格: 甲级钢质防火门（包含闭门器，顺序器），达到3C 认证	m2	6.62
8	钢质防火门	1.门洞口尺寸: 970*3300mm 2.框、扇材质、规格: 甲级钢质防火门（包含闭门器，顺序器），达到3C 认证	m2	6.4
9	现有门调整门扇开启方向（门不计入费用）	1、拆除钢门并重新安装1000*2100 mm 2、含洞口修补	樘	6
10	封堵窗户	1.砖砌墙体0.5*0.6*0.24mm 2、水泥砂浆粉刷双面，乳胶漆两遍双面	处	8
11	标志牌	1、防火门标识牌40*80cm	个	90
12	防尘罩	1、304不锈钢，龙骨大框架38*38，小框架38*25，管材2.5mm厚耐力板	m2	26.5
13	维修水池暂定综合单价3000元/项	1.维修水池 暂定综合单价3000元/项	项	1
14	钢质防火门	1.门洞口尺寸: 970*3300mm 2.框、扇材质、规格: 甲级钢质防火门（包含闭门器，顺序器），达到3C 认证	m2	3.26
15	拆除路面	1.材质: 混凝土 2.厚度: 20cm 3.运距: 10KM	m2	48
16	挖沟槽土方	1.土的类型: 一类土 2.开挖深度: 600mm	m3	28.8
17	管道下砂垫层	1、100厚砂垫层	m3	4.8
18	回填方	1.填方部位: 沟槽 2.材料品种: 素土	m3	24
19	水泥混凝土道路面层	1.混凝土种类、强度等级: 商品砼C30 2.厚度: 20cm	m2	48
消防工程专（通用安装工程）				
序号	名称	项目特征及做法	单位	工程量
1	防火封堵	[项目特征] 1.内容: 含一箱防火泥及人工费用	项	1
2	风阀	[项目特征] 1.名称: 电动防火阀 [工作内容] 1.安装	个	1

迺山中学消防工程专（通用安装工程）				
序号	名称	项目特征及做法	单位	工程量
1	防火封堵	[项目特征] 1.内容: 含一箱防火泥及人工费用	项	1
2	风阀	[项目特征] 1.名称: 电动防火阀 [工作内容] 1.安装	个	1
3	阀门	[项目特征] 1.类型: 呼吸阀 2.规格、压力等级: DN50 [工作内容] 1.阀门连接 2.试压检查 3.配合调试	个	1
4	消火栓管道	[项目特征] 1.安装部位: 室内 2.材质: 镀锌钢管 3.规格: DN50 4.连接形式: 螺纹连接 [工作内容] 1.管道安装 2.压力试验 3.冲洗 4.管件安装	m	30
5	消火栓管道	[项目特征] 1.安装部位: 室内 2.材质: 镀锌钢管 3.规格: DN100 4.连接形式: 卡箍连接 [工作内容] 1.管道安装 2.压力试验 3.冲洗 4.管件安装	m	30
6	消火栓管道	[项目特征] 1.安装部位: 室内 2.材质: 镀锌钢管 3.规格: DN65 4.连接形式: 卡箍连接 [工作内容] 1.管道安装 2.压力试验 3.冲洗 4.管件安装	m	3
7	泄压装置	[项目特征] 1.名称: 泄压口 2.规格: 0.4m*0.4 m [工作内容] 1.安装	套	2
8	智能应急灯具及标志灯	[项目特征] 1.名称: 双头应急照明灯 2.型号: 2*5W [工作内容] 1.安装	套	45
9	智能应急灯具及标志灯	[项目特征] 1.名称: 应急疏散标识 2.型号: 5W [工作内容] 1.安装	套	204
10	接线盒	[项目特征] 1.名称: 灯具接线盒 [工作内容] 1.安装	个	249
11	配管	[项目特征] 1.规格: JDG16 2.配置形式: 明配 [工作内容] 1.电线管路敷设	m	3240



中略设计有限责任公司

Zhonglu Design Co., Ltd.

资质证书编号: A33010210

建筑行业乙级; 市政行业乙级; 电力行业乙级;


备注:

本图应经相关政府主管部门批准后方可生效使用。本图未经施工图审查公司审查合格后,不得用于现场施工,仅供业主建设投资前估算,建设造价之参考图。

图纸专用章:

注册师执业章:

工程名称:

迺山中学室内装修工程

建设单位:

迺山中学


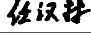
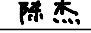
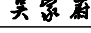
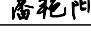
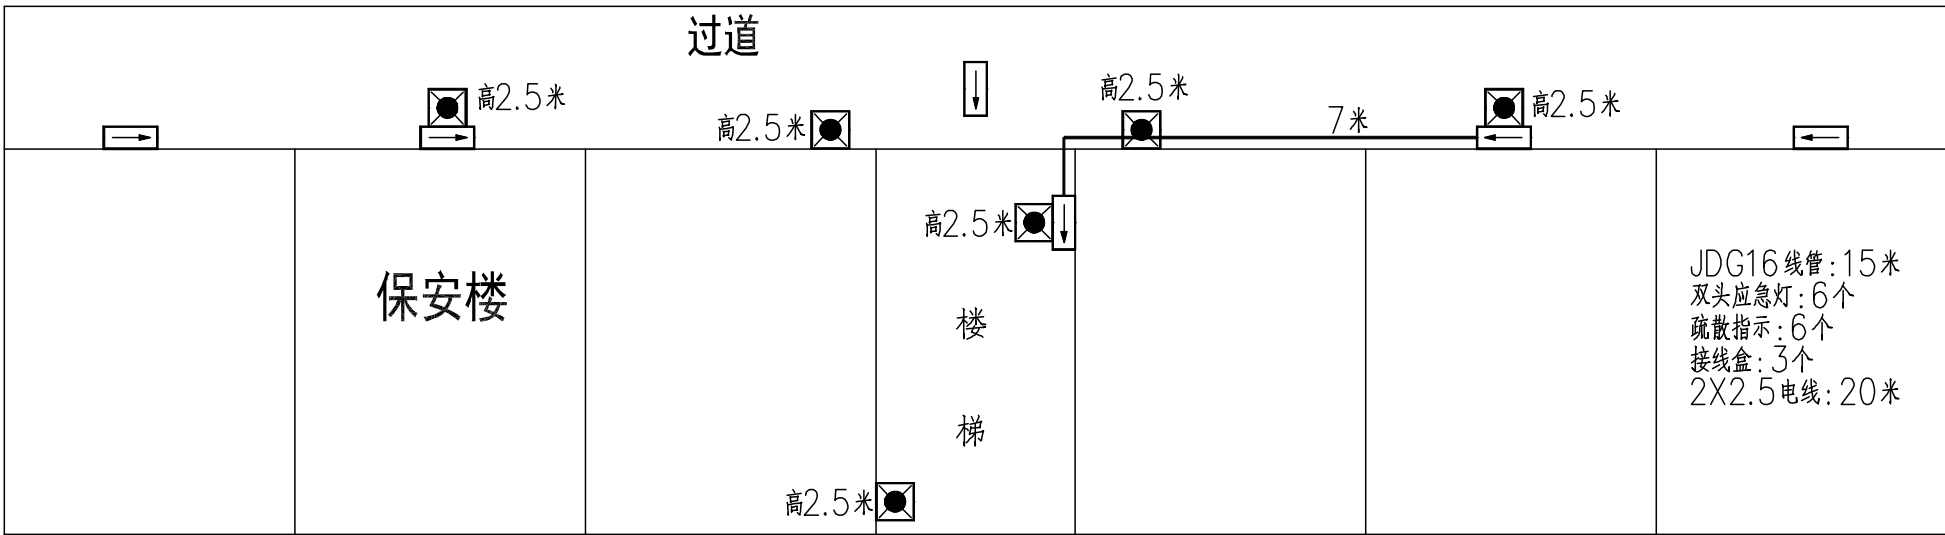
审 定	任凯凤	
工程负责人	任汉林	
专业负责人	陈 杰	
审 核	吴家蔚	
校 对	潘艳阳	

图 名:


消防问题整改建议工程量清单

项目编号		
图 别	电 施	日 期
图 号	01	2025.8
版 本	第 1 版	


图	日	
名		
姓		
专	电	
业	气	
日	配	
名		
姓		
专	度	
业	量	
日	计	



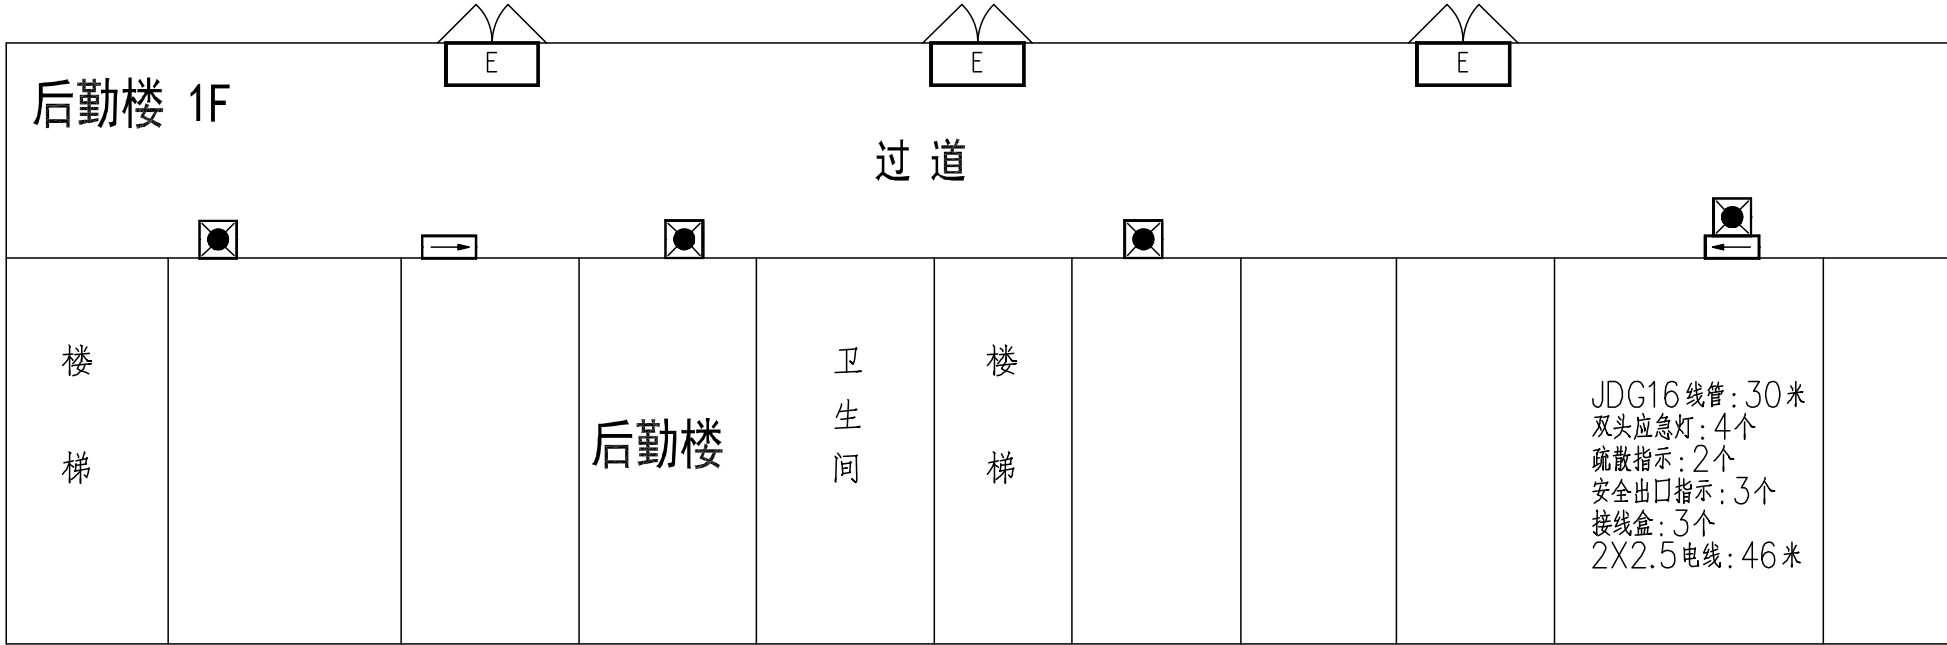保安楼二层消防改造平面布置图



后勤楼一层消防改造平面布置图

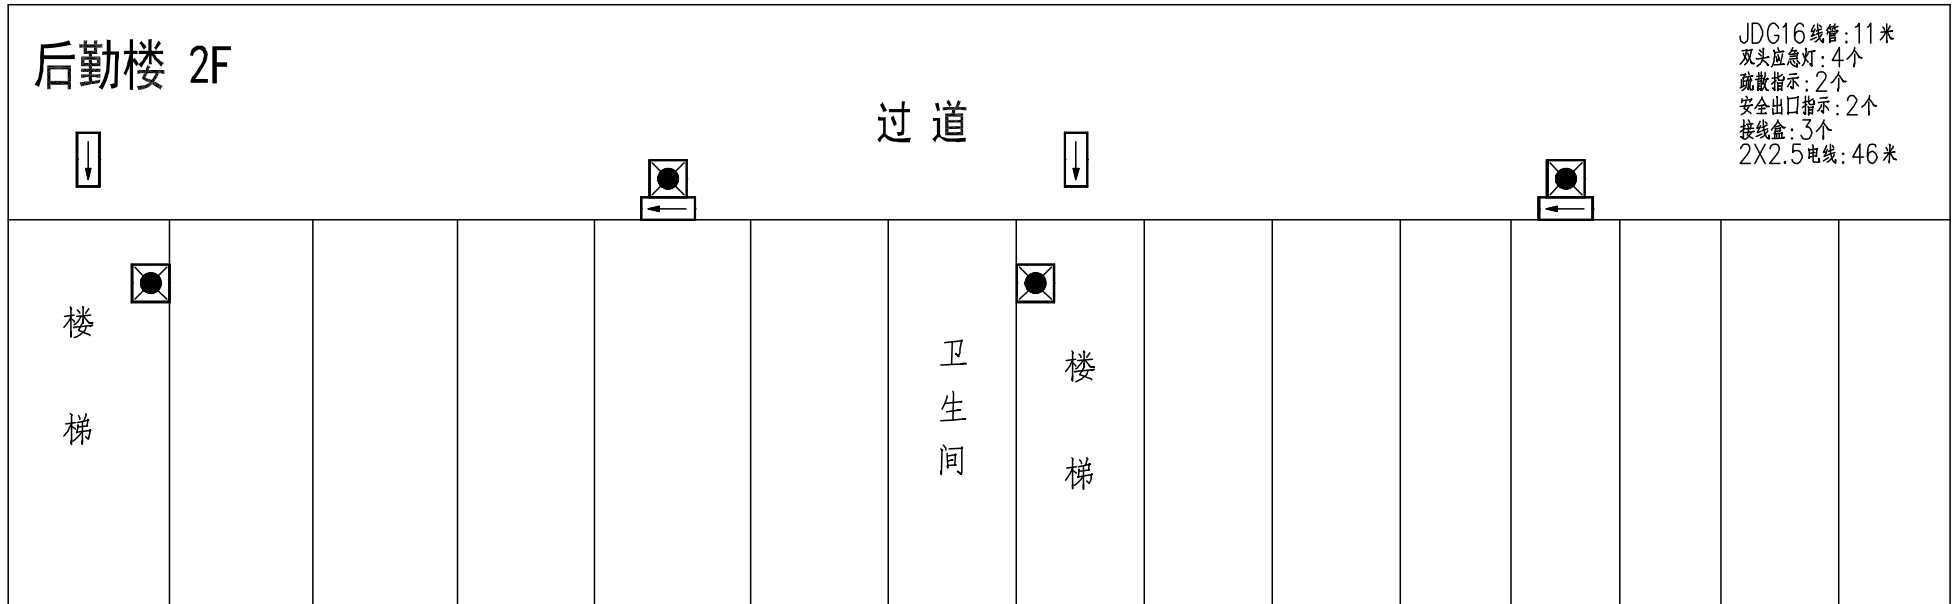

后勤楼二层消防改造平面布置图

图例：

双头应急灯

疏散指示灯

安全出口标志灯

主要材料表				
序号	名 称	单位	数量	备注
1	应急疏散标志灯	个	10	
2	JDG16线管	米	56	
3	RVS2x2.5双绞线	米	112	
4	安全出口指示灯	个	5	
5	双头应急灯	个	14	
6	辅材	项	1	



中略设计有限责任公司
Zhonglu Design Co., Ltd.

资质证书编号: A330102102
农林行业《农业设施开发工程》专业乙级。

备注：

本图应经相关政府主管部门批准后方可生效使用。本图未经施工图审查公司审查合格后, 不得用于现场施工, 仅供业主建设投资前估算, 建设造价之参考图。

图纸专用章：

注册师执业章：

工程名称：

施山中学室内装修工程

建设单位：

施山中学


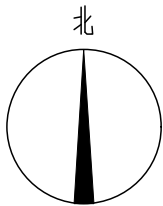
审 定	任凯凤	
工程负责人	任汉林	
专业负责人	陈 杰	
审 核	吴家蔚	
校 对	潘艳阳	

图 名：

教学楼一层消防改造平面布置图

项目编号		
图 别	电 施	日 期
图 号	03	2025.8
版 本	第 1 版	


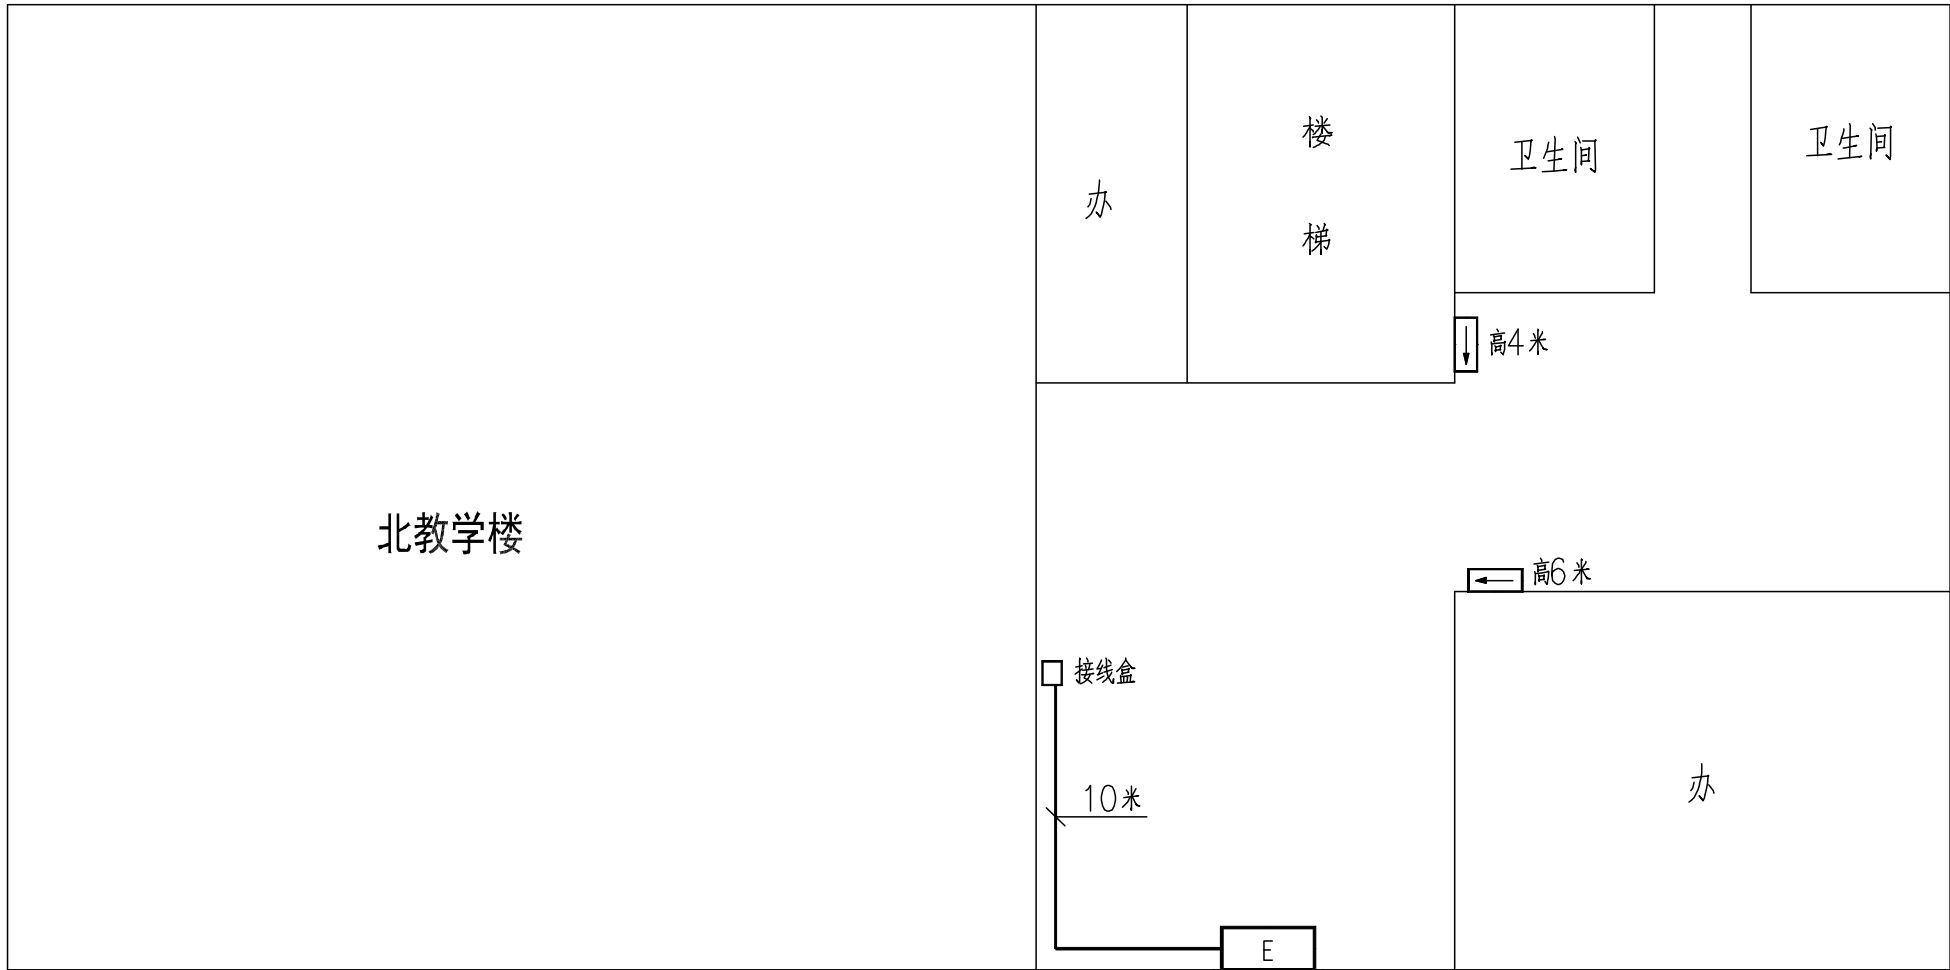

图例：



双头应急灯

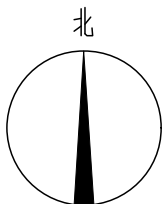
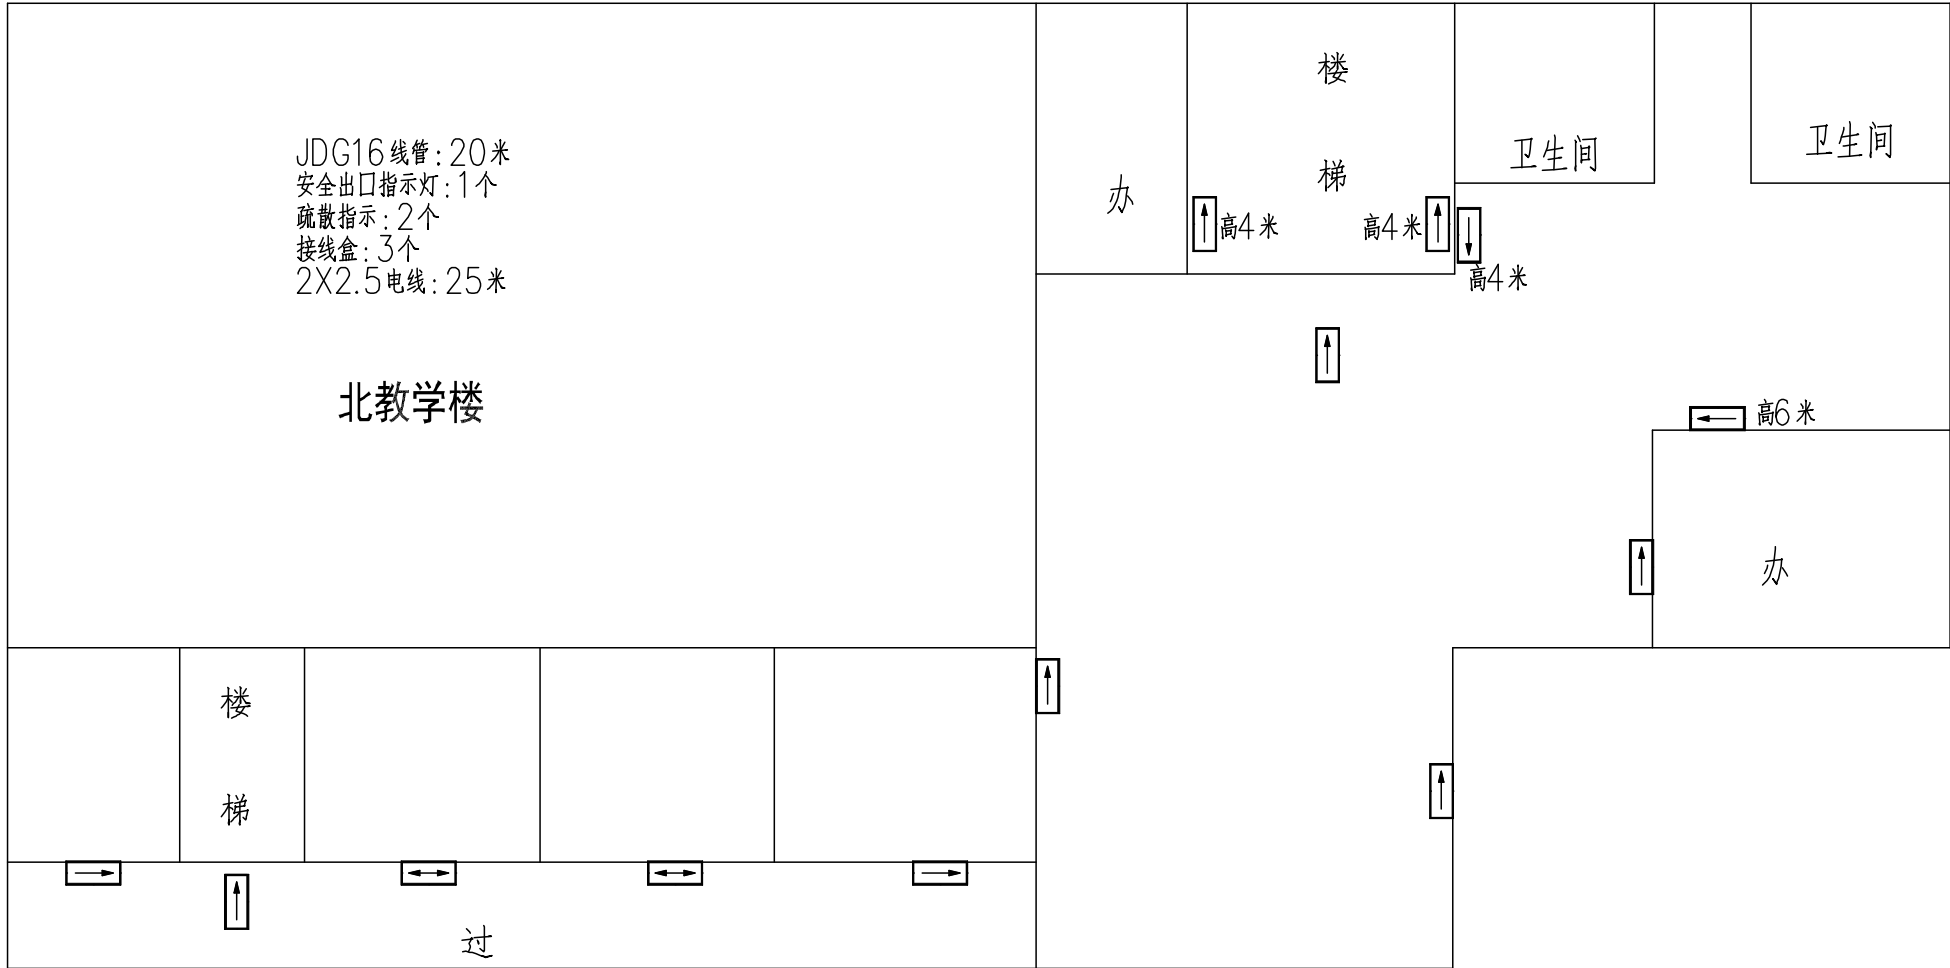


疏散指示灯



安全出口标志灯

北教学楼一层消防改造平面布置图



教学楼主要材料表

序号	名 称	单位	数量	备注
1	应急疏散标志灯	个	54	
2	JDG16 线管	米	140	
3	RVS2x2.5 双绞线	米	380	
4	安全出口标志灯	项	1	

北教学楼二~五层消防改造平面布置图



中略设计有限责任公司

Zhonglu Design Co., Ltd.

资质证书编号：A330102102

建筑行业乙级；市政行业乙级；电力行业乙级；

农林行业（农业设施开发工程）专业乙级。

备注：

本图应经相关政府主管部门批准后方可生效使用。本图未经施工图审查公司审查合格后，不得用于现场施工，仅供业主建设投资前估算，建设造价之参考图。

图纸专用章：

注册师执业章：

工程名称：

迤山中学室内装修工程

建设单位：


迤山中学

审 定	任凯凤	任凯凤
工程负责人	任汉林	任汉林
专业负责人	陈 杰	陈 杰
审 核	吴家蔚	吴家蔚
校 对	潘艳阳	潘艳阳


图 名：

北教学楼消防改造平面布置图

项目编号		
图 别	电 施	日 期
图 号	04	2025.8
版 本	第 1 版	

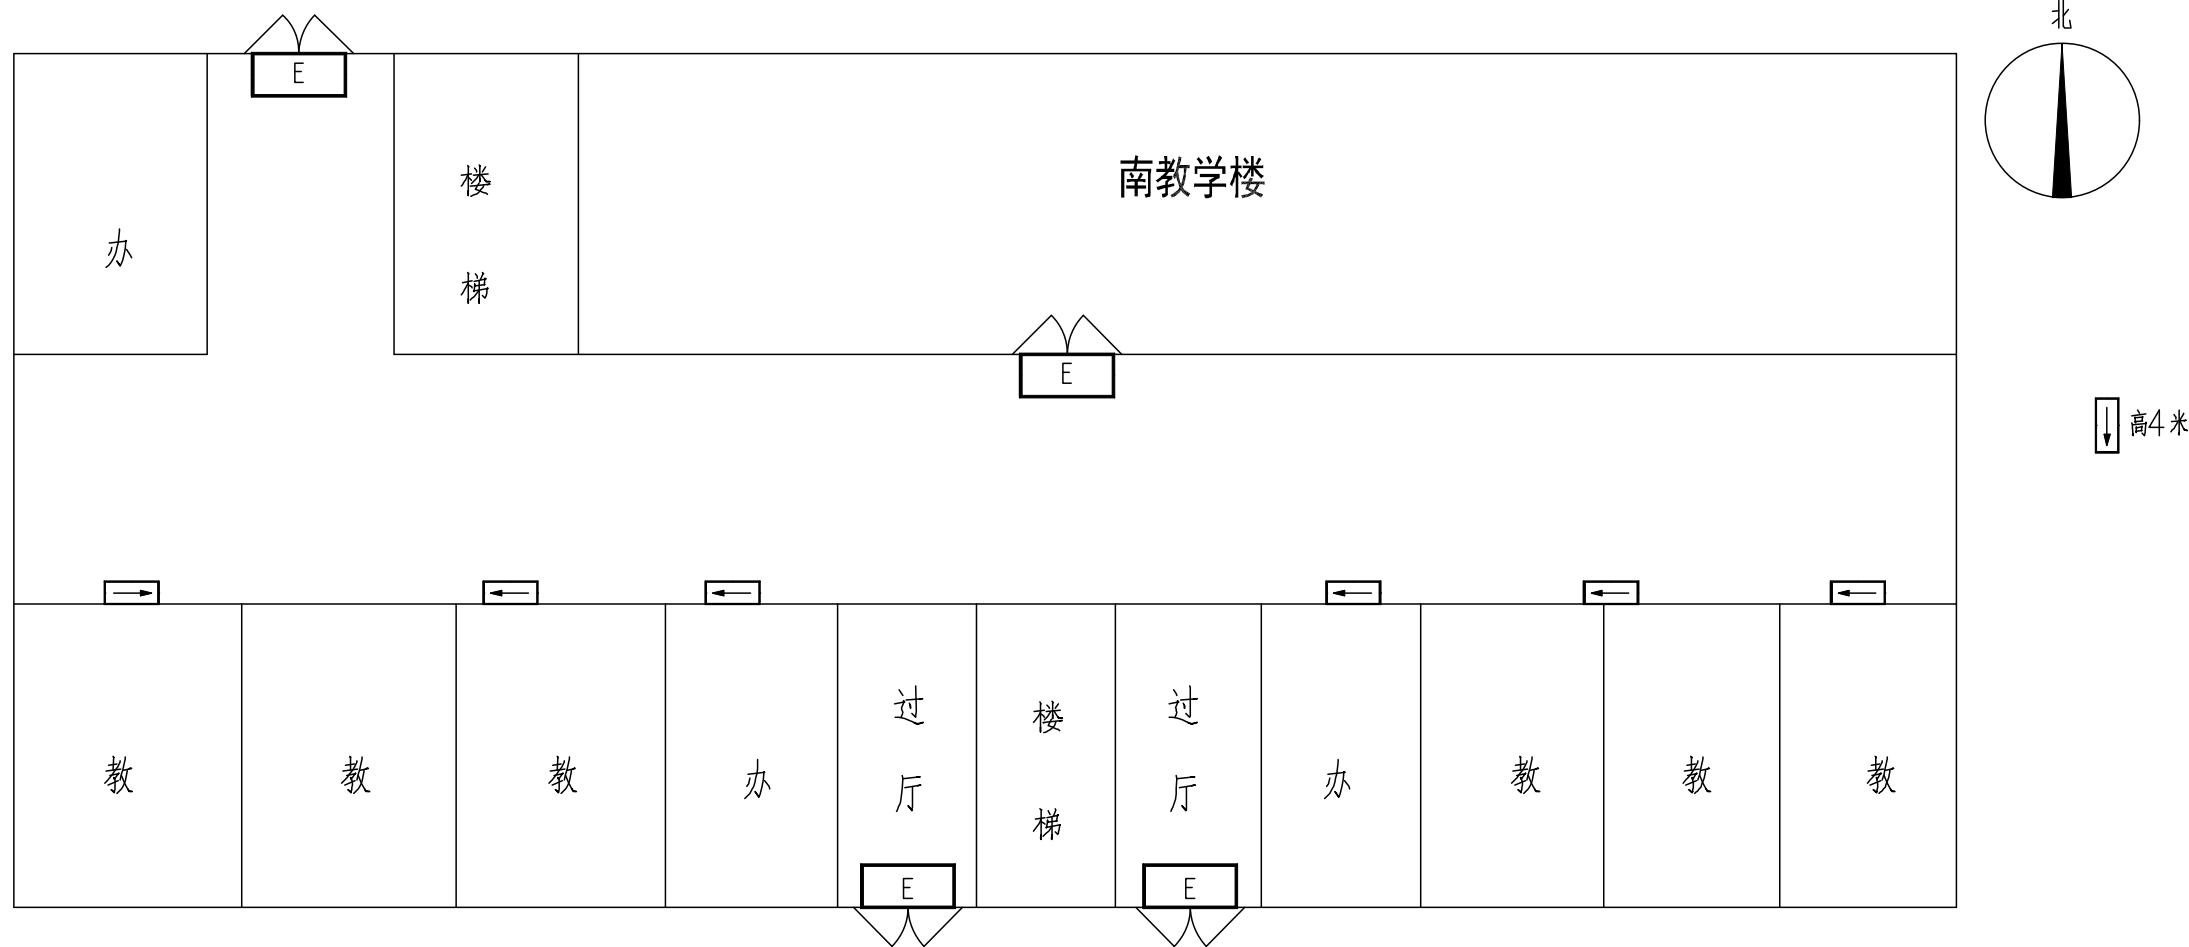[illegible]

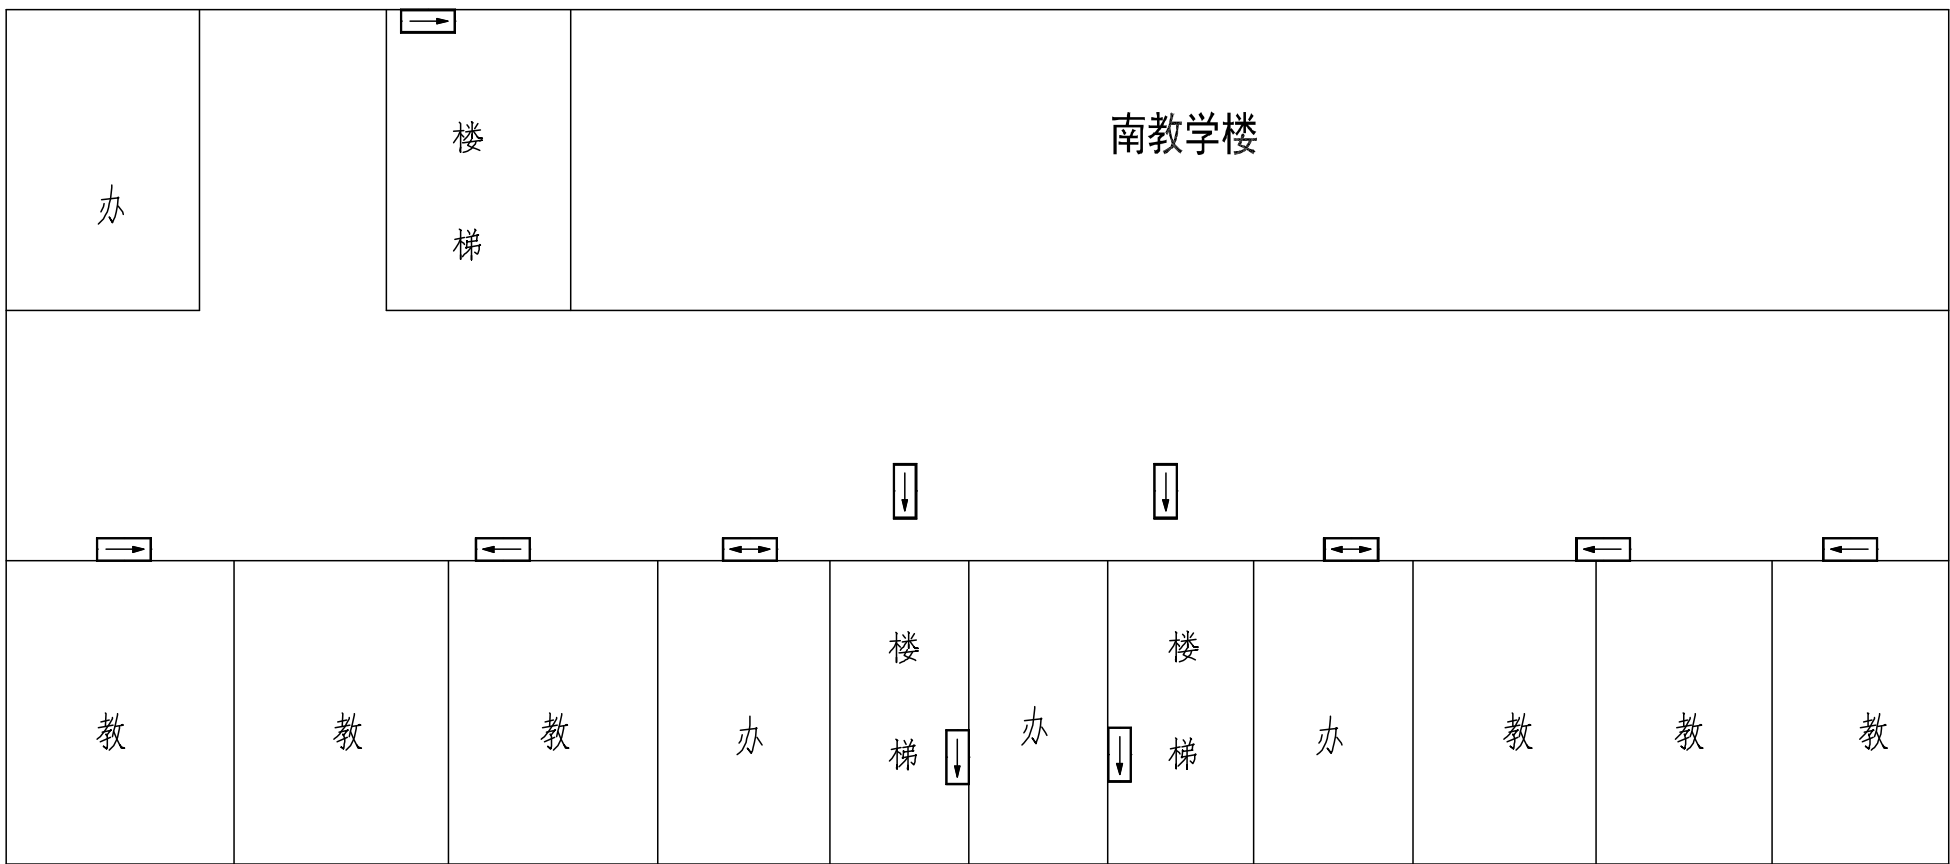南教学楼一层消防改造平面布置图



南教学楼二~五层消防改造平面布置图

主要材料表				
序号	名 称	单位	数量	备注
1	应急疏散标志灯	个	50	
2	JDG16 线管	米	127	
3	RVS2x2.5 双绞线	米	140	
4	安全出口指示灯	个	4	
5	辅材	项	1	

中略设计有限责任公司

ZHONGLUO DESIGN CO., LTD.

(依法须经批准的项目：A330018210)

建筑行业乙级；市政行业乙级；电力行业乙级；
农林行业（农业综合开发）专业乙级。

备注：

本图应经相关政府主管部门批准后方可生效使用。
图未经施工图审查公司审查合格后，不得用于现场施工，仅供
业主建设投资前估算，建设造价之参考图。

图纸专用章：

注册师执业章：

工程名称：
施山中学室内装修工程


建设单位：
施山中学

审 定	任凯凤	
工程负责人	任汉林	任汉林
专业负责人	陈 杰	陈 杰
审 核	吴家蔚	吴家蔚
校 对	潘艳阳	潘艳阳


图 名：
南教学楼消防改造平面布置图

项目编号		
图 别	电 施	日 期
图 号	05	2025.8
版 本	第 1 版	



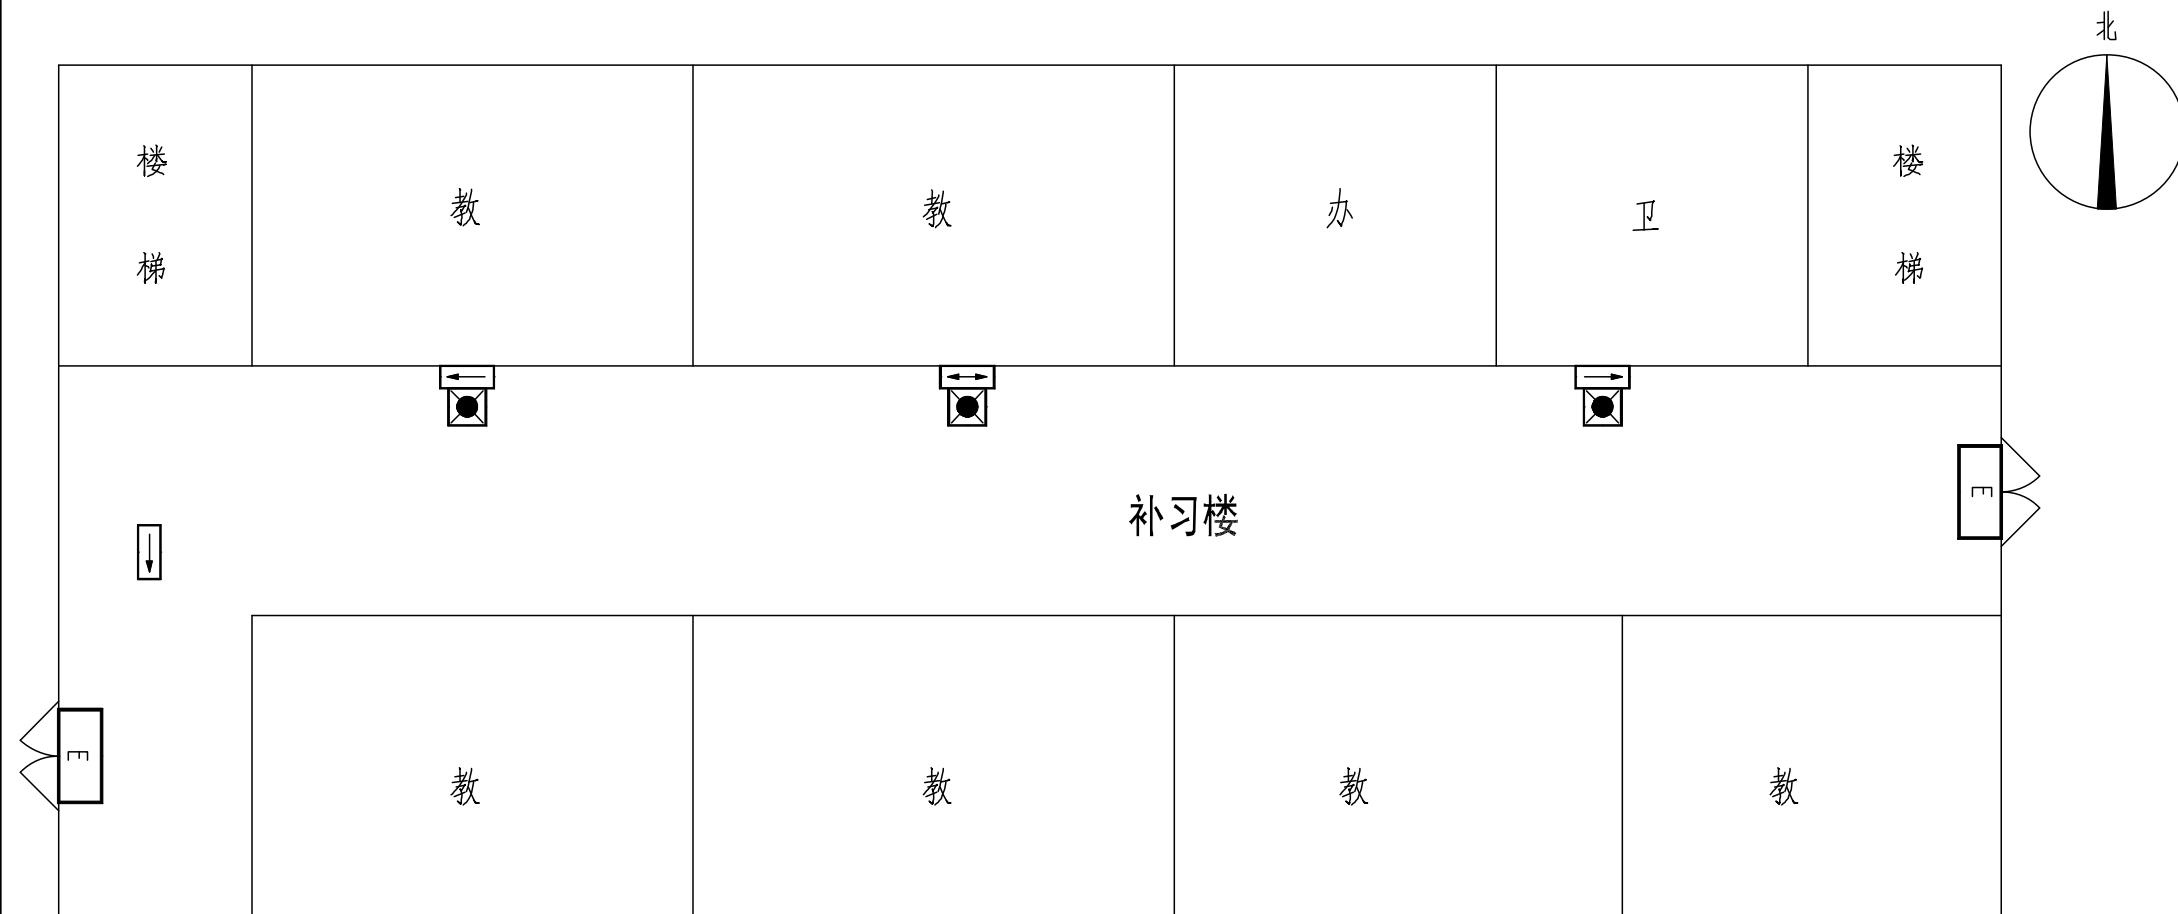

补习楼一层消防改造平面布置图

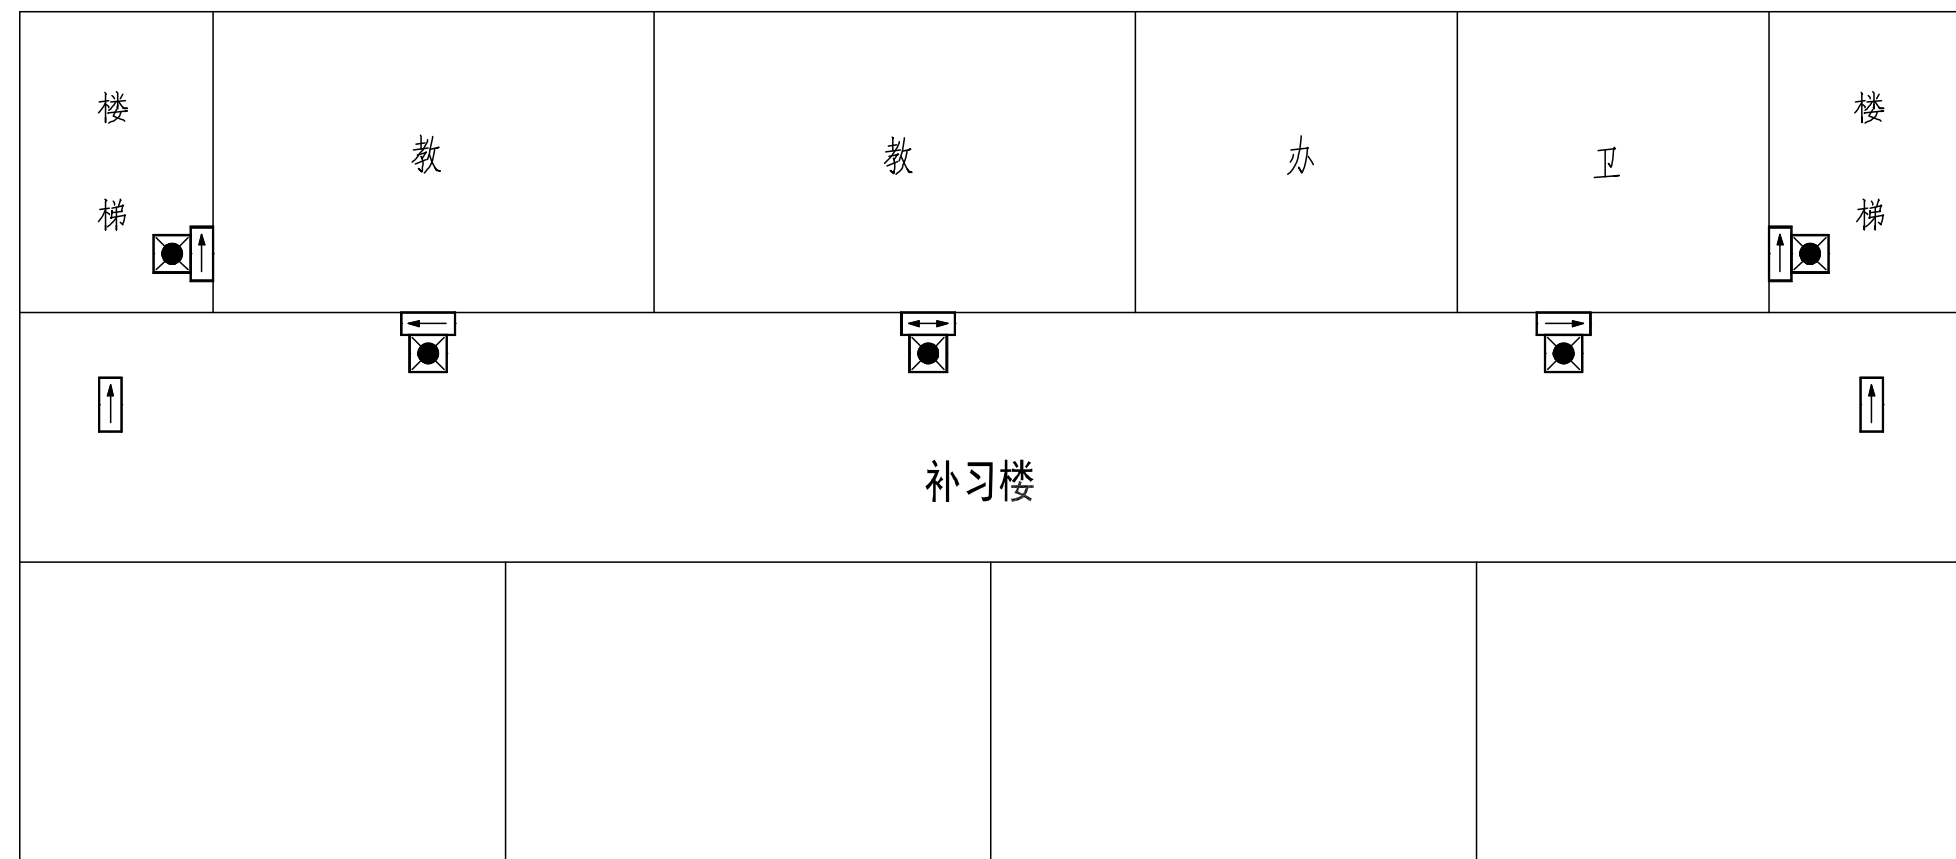

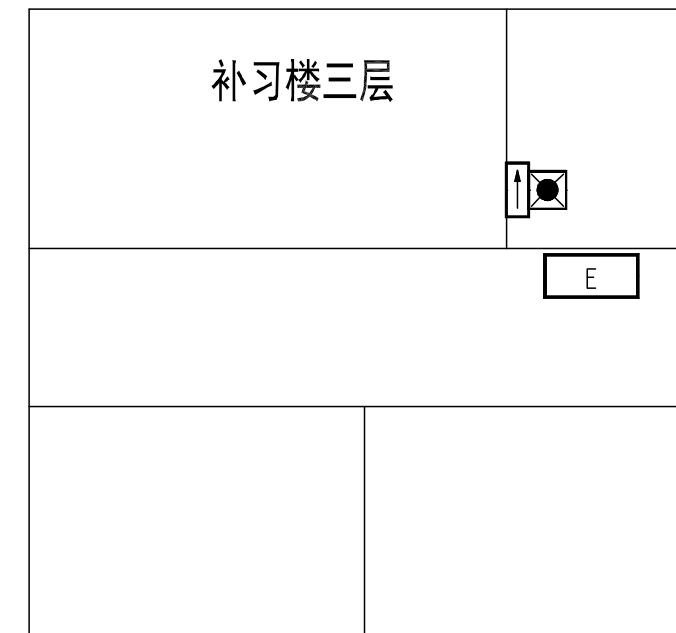


补习楼二层消防改造平面布置图



补习楼三层消防改造平面布置图

图例：

-  双头应急灯
  疏散指示灯
  安全出口标志灯

主要材料表				
序号	名 称	单位	数量	备注
1	应急疏散标志灯	个	12	
2	JDG16 线管	米	51	
3	RVS2x2.5 双绞线	米	68	
4	安全出口指示灯	个	3	
5	双头应急灯	个	9	
6	辅材	项	1	



中略设计有限责任公司
Zhonglue Design Co., Ltd

资质证书编号: A35201622

农林行业(农业综合开发生态工程)专业乙级。

备注:

本图应经相关政府主管部门批准后方可生效使用。本图未经施工图审查公司审查合格后,不得用于现场施工,仅供业主建设投资前估算,建设造价之参考图。

图纸专用章:

注册师执业章：

工程名称:	
-------	--

施山中学室内装修工程

建设单位:

施山中学


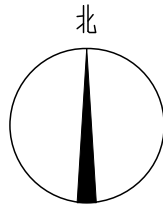
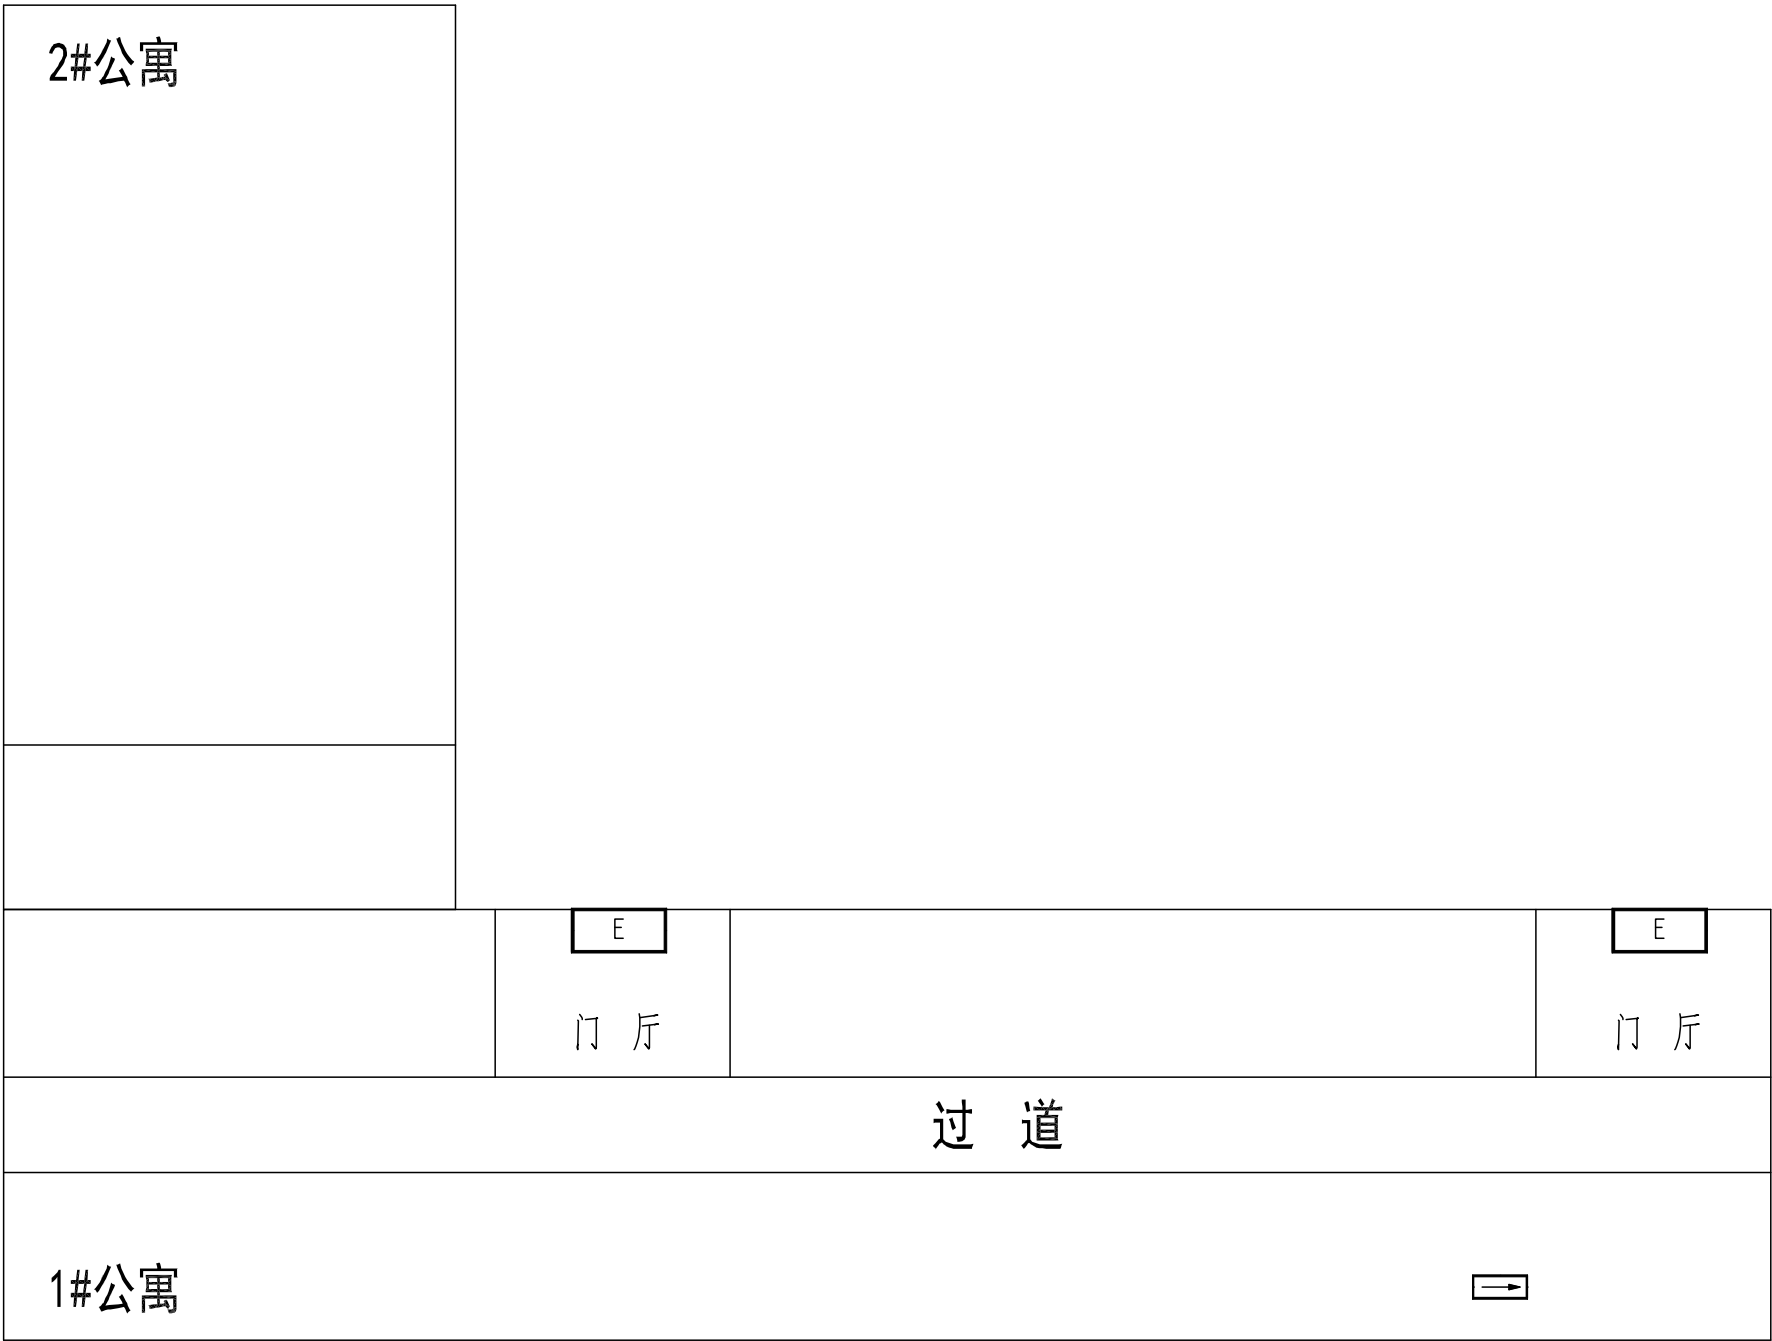
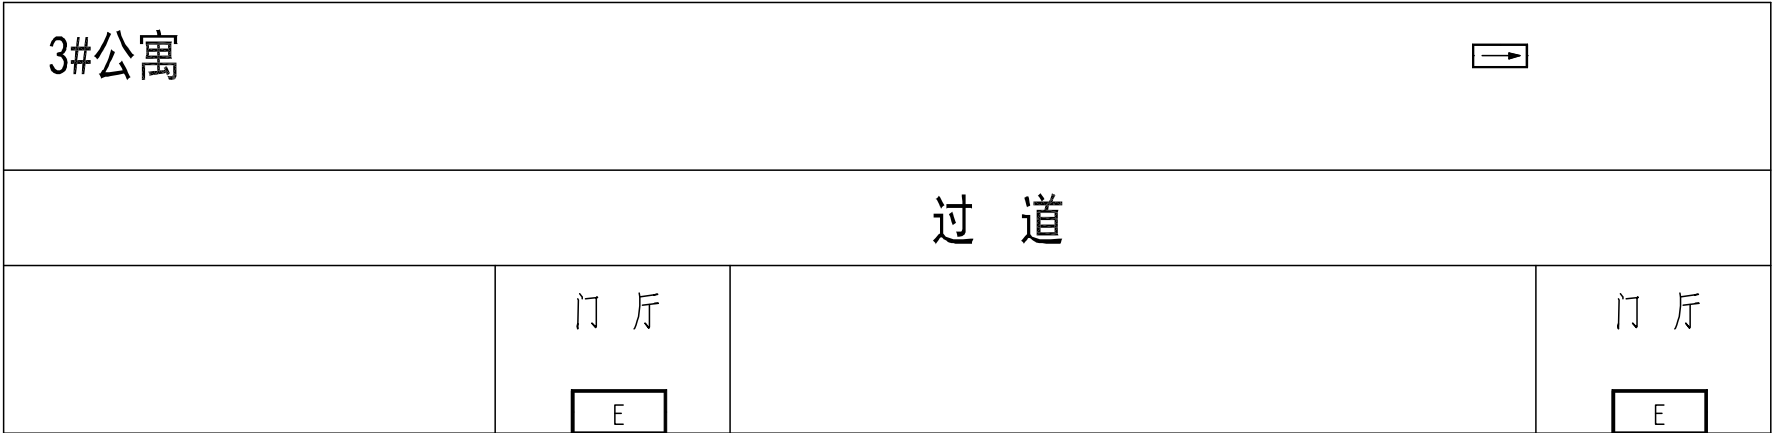
审 定	任凯凤	
工程负责人	任汉林	
专业负责人	陈 杰	
审 核	吴家蔚	
校 对	潘艳阳	

图 名:

补习楼消防改造平面布置图

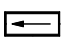
项目编号		
图 别	电 施	日 期
图 号	06	2025.8
版 本	第 1 版	




图例：

 双头应急灯

 疏散指示灯

 安全出口标志灯

教学楼主要材料表				
序号	名 称	单位	数量	备注
1	安全出口指示灯	个	3	
2	JDG16 线管	米	3	
3	RVS2x2.5 双绞线	米	15	
4	辅材	项	1	



中略设计有限责任公司

Zhonglu Design Co., Ltd.

资质证书编号：A330218210

建筑行业乙级；市政行业乙级；电力行业乙级；

农林行业（农业建筑与设施工程）专业乙级。

备注：

本图应经相关政府主管部门批准后方可生效使用。本图未经施工图审查公司审查合格后，不得用于现场施工，仅供业主建设投资前估算，建设造价之参考图。

图纸专用章：

注册师执业章：

工程名称：

迤山中学室内装修工程

建设单位：

迤山中学

审 定	任凯凤	
工程负责人	任汉林	
专业负责人	陈 杰	
审 核	吴家蔚	
校 对	潘艳阳	


图 名：

公寓楼一层消防改造平面布置图


项目编号		
图 别	电 施	日 期
图 号	07	2025.8
版 本	第 1 版	

公寓楼一层消防改造平面布置图



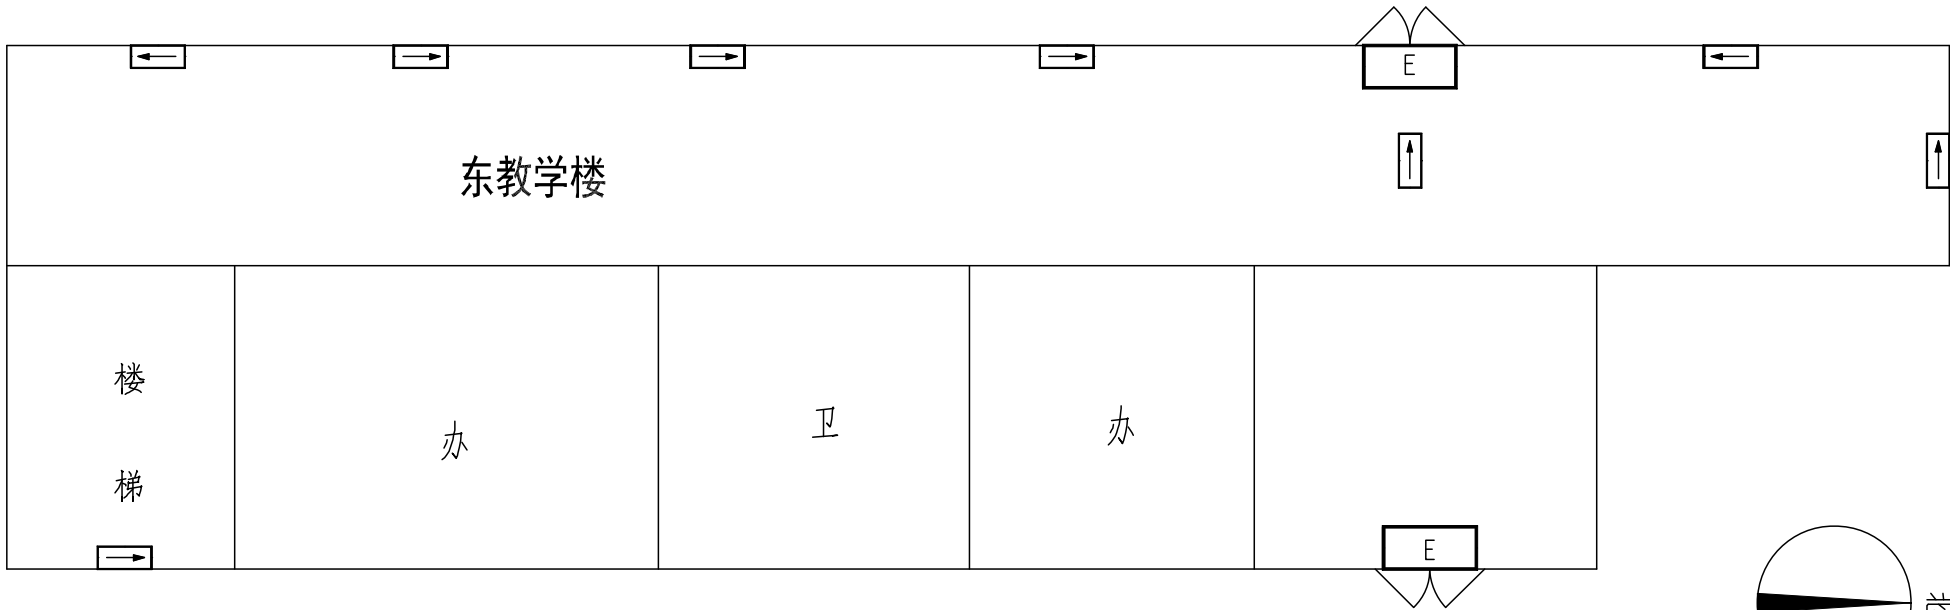

东教学楼一层消防改造平面布置图

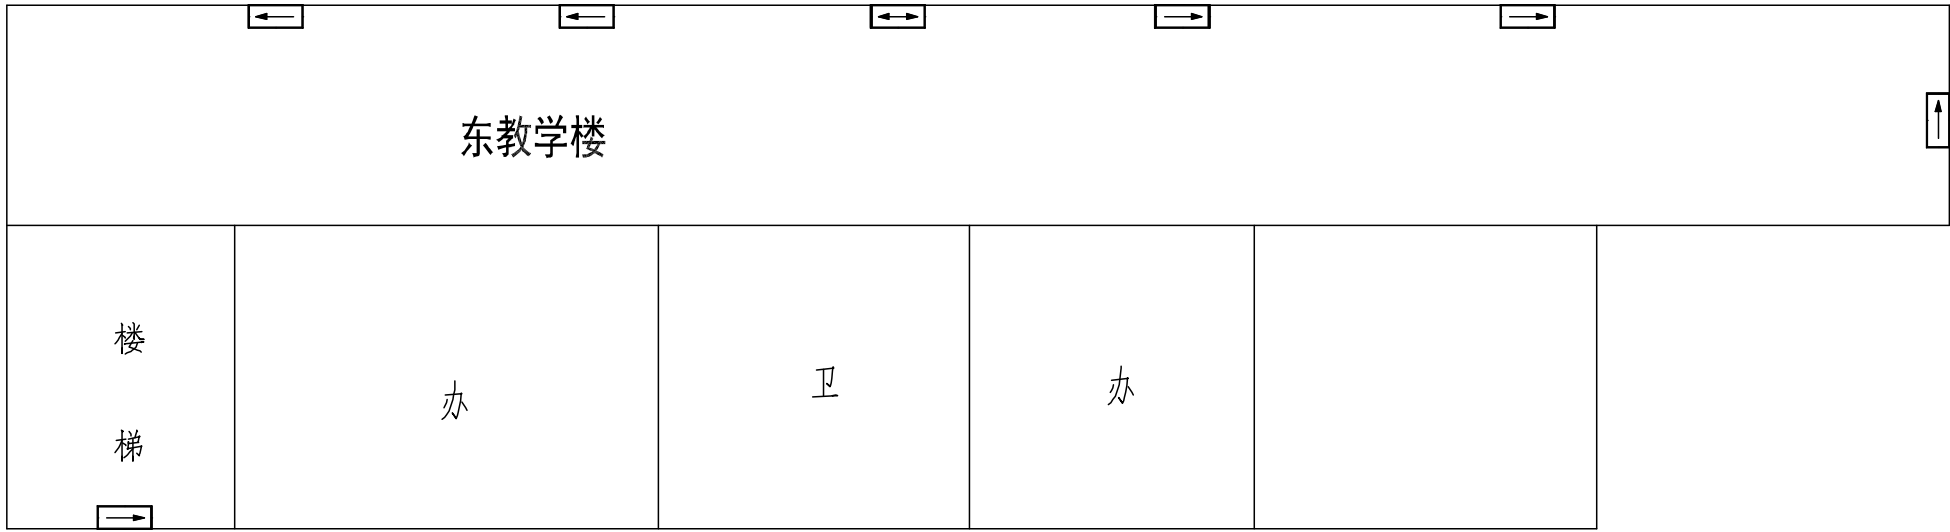

东教学楼二～五层消防改造平面布置图

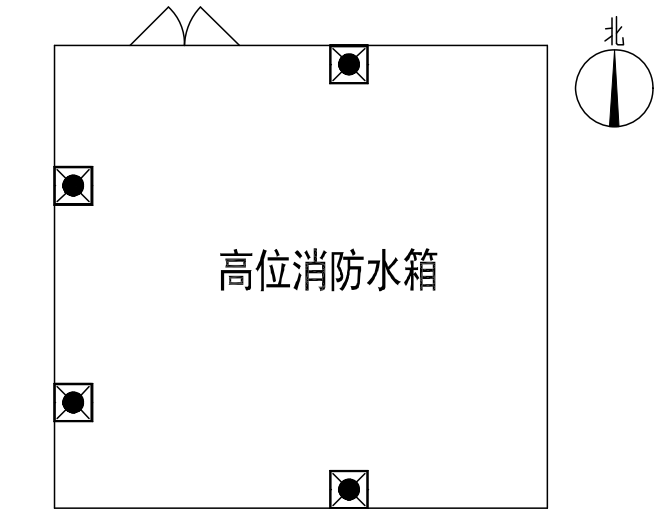


东教学楼高位消防水箱消防改造平面布置图

图例：

- 双头应急灯 疏散指示灯 安全出口标志灯

主要材料表				
序号	名 称	单位	数量	备注
1	应急疏散标志灯	个	36	
2	JDG16 线管	米	55	
3	RVS2x2.5 双绞线	米	60	
4	安全出口指示灯	个	2	
5	双头应急灯	个	4	
6	辅材	项	1	



中略设计有限责任公司
Zhonglu Design Co., Ltd.

资质证书编号：A3302182102
建筑行业乙级；市政行业乙级；电力行业乙级；
农林行业（农业建筑与发生态工程）专业乙级。

备注：

本图应经相关政府主管部门批准后方可生效使用。本图未经施工图审查公司审查合格后，不得用于现场施工，仅供业主建设投资前估算，建设造价之参考图。

图纸专用章：

注册师执业章：

工程名称：

迤山中学室内装修工程

建设单位：

迤山中学




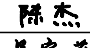
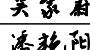
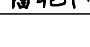
审 定	任凯凤	
工程负责人	任汉林	
专业负责人	陈 杰	
审 核	吴家蔚	
校 对	潘艳阳	

图 名：

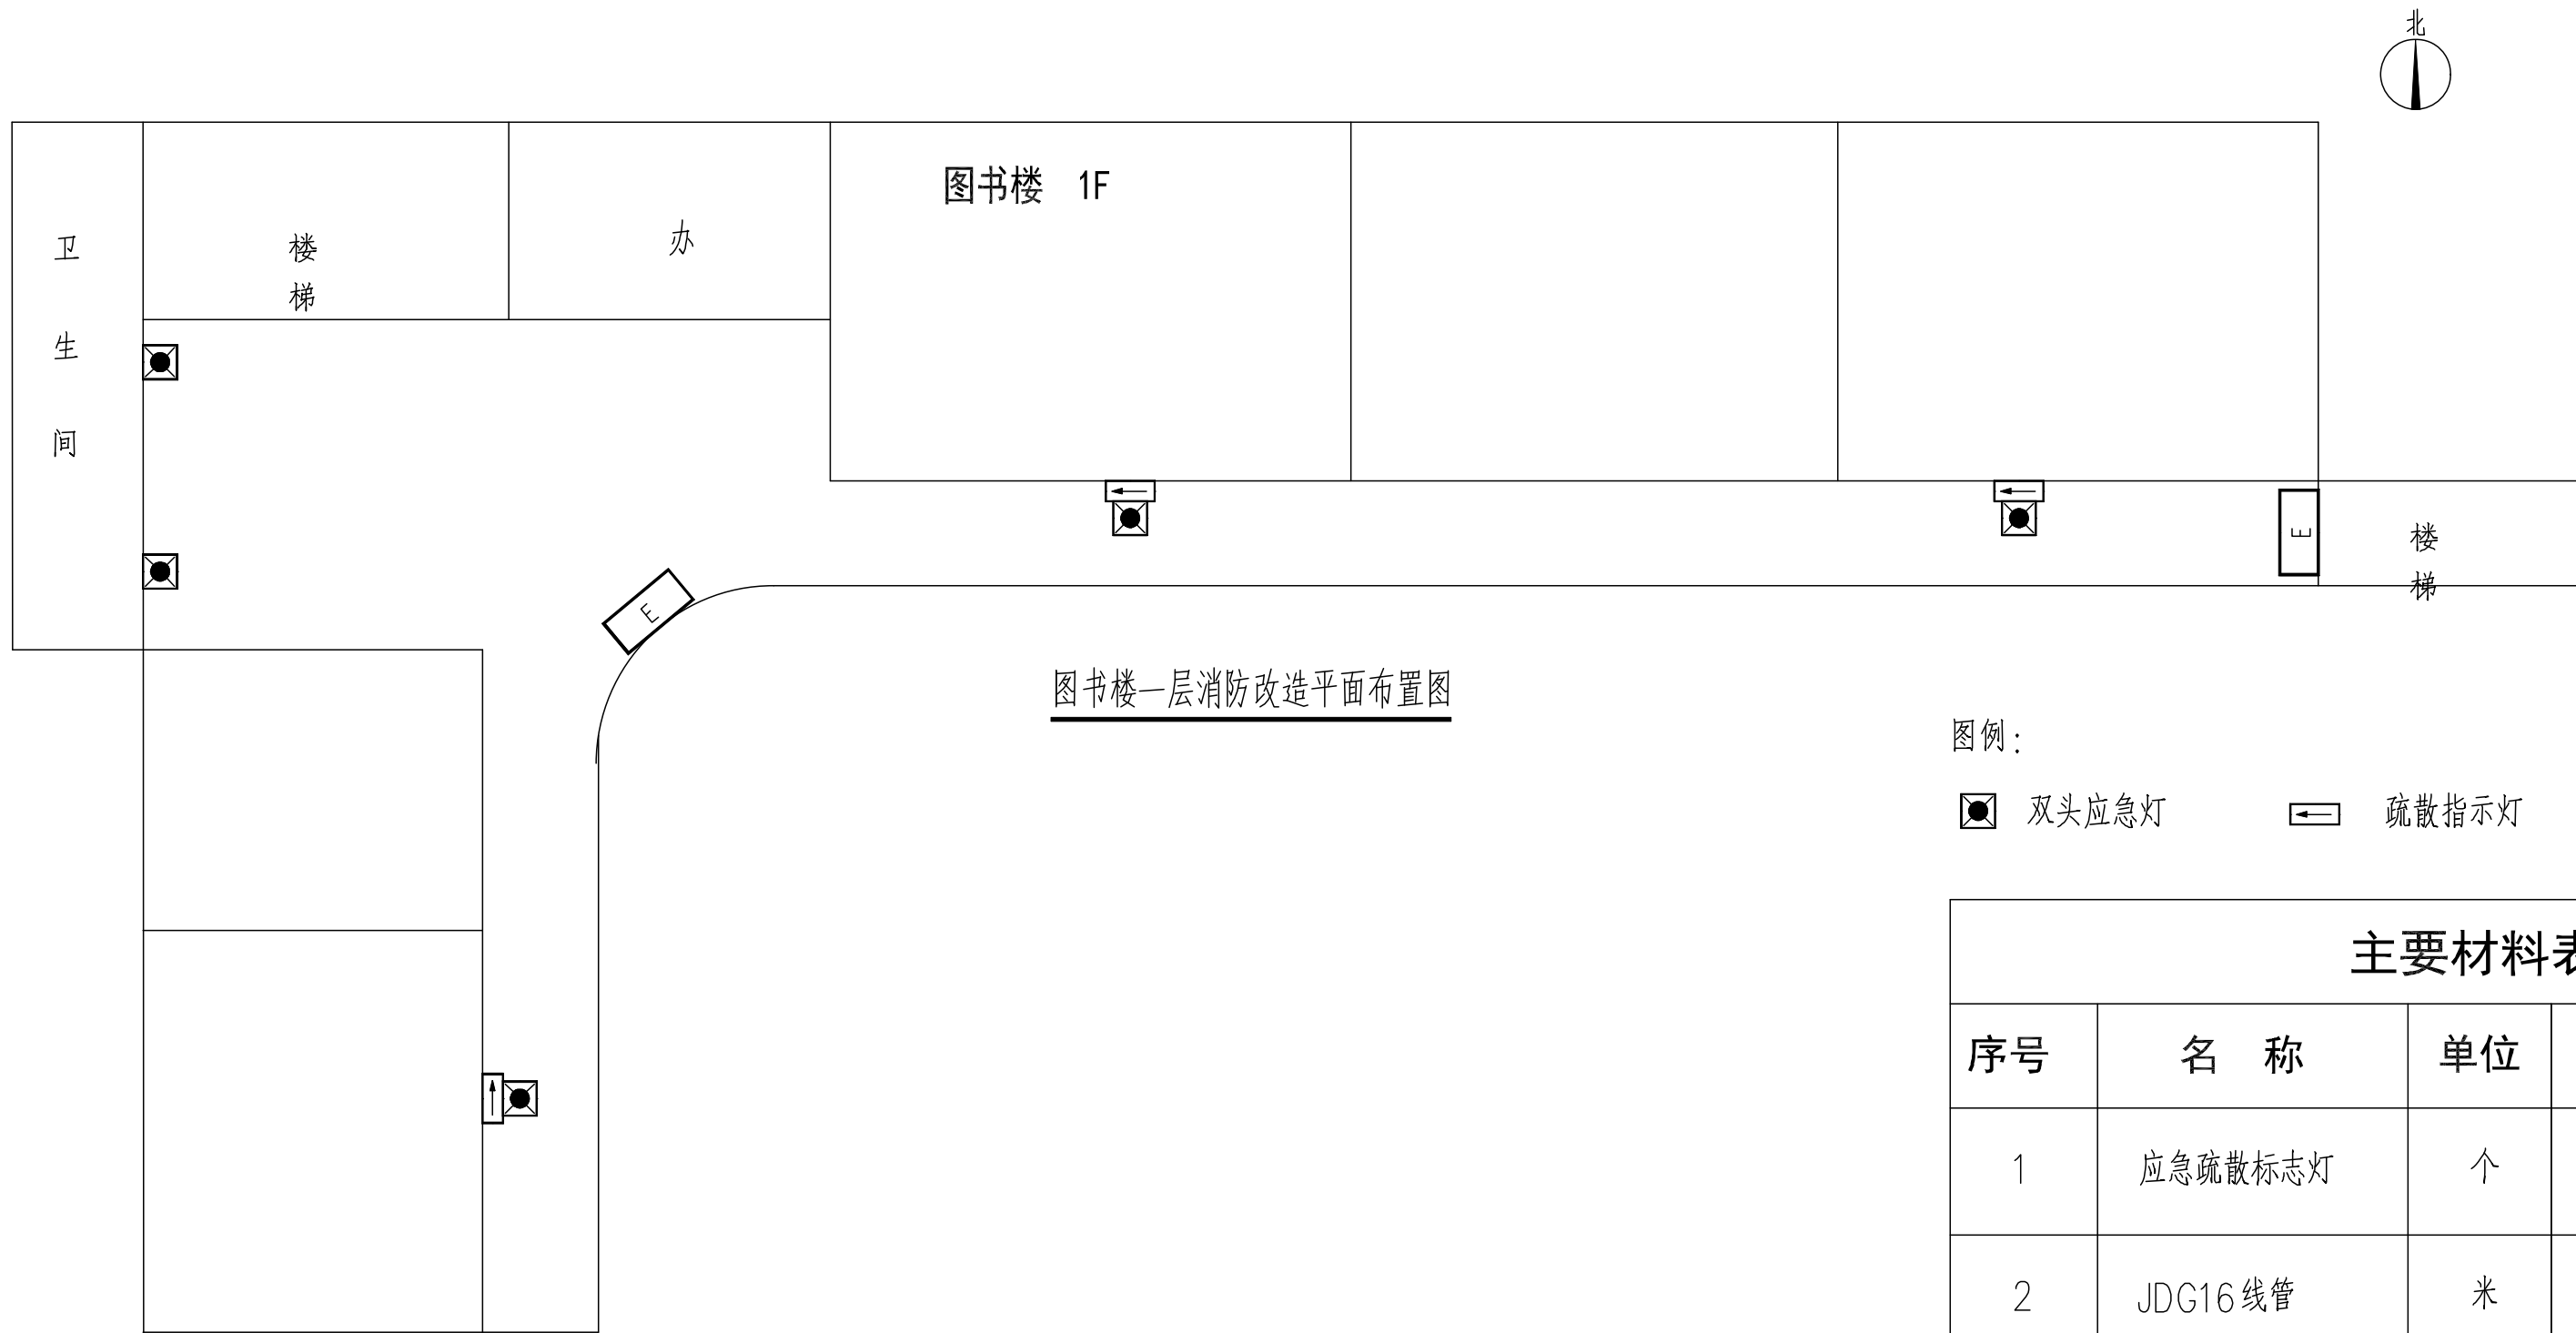东教学楼消防改造平面布置图




项目编号		
图 别	电 施	日 期
图 号	09	2025.8
版 本	第 1 版	




图书楼一层消防改造平面布置图

图例：

-  双头应急灯  疏散指示灯  安全出口标志灯

主要材料表				
序号	名 称	单位	数量	备注
1	应急疏散标志灯	个	3	
2	JDG16 线管	米	14	
3	RVS2x2.5 双绞线	米	40	
4	安全出口指示灯	个	2	
5	双头应急灯	个	5	
6	辅材	项	1	



中略设计有限责任公司
Zhonglua Design Co., Ltd

资质证书编号: A332016220

建筑行业乙级；市政行业乙级；电力行业乙级；

农林行业(农业综合开发生态工程)专业乙级。

备注:

本图应经相关政府主管部门批准后方可生效使用。本图未经施工图审查公司审查合格后,不得用于现场施工,仅供业主建设投资前估算,建设造价之参考图。

图纸专用章:

注册师执业章：

工程名称:

迤山中学室内装修工程

建设单位：


施山中学

审 定	任凯凤	
工程负责人	任汉林	
专业负责人	陈 杰	
审 核	吴家蔚	
校 对	潘艳阳	

图 名:



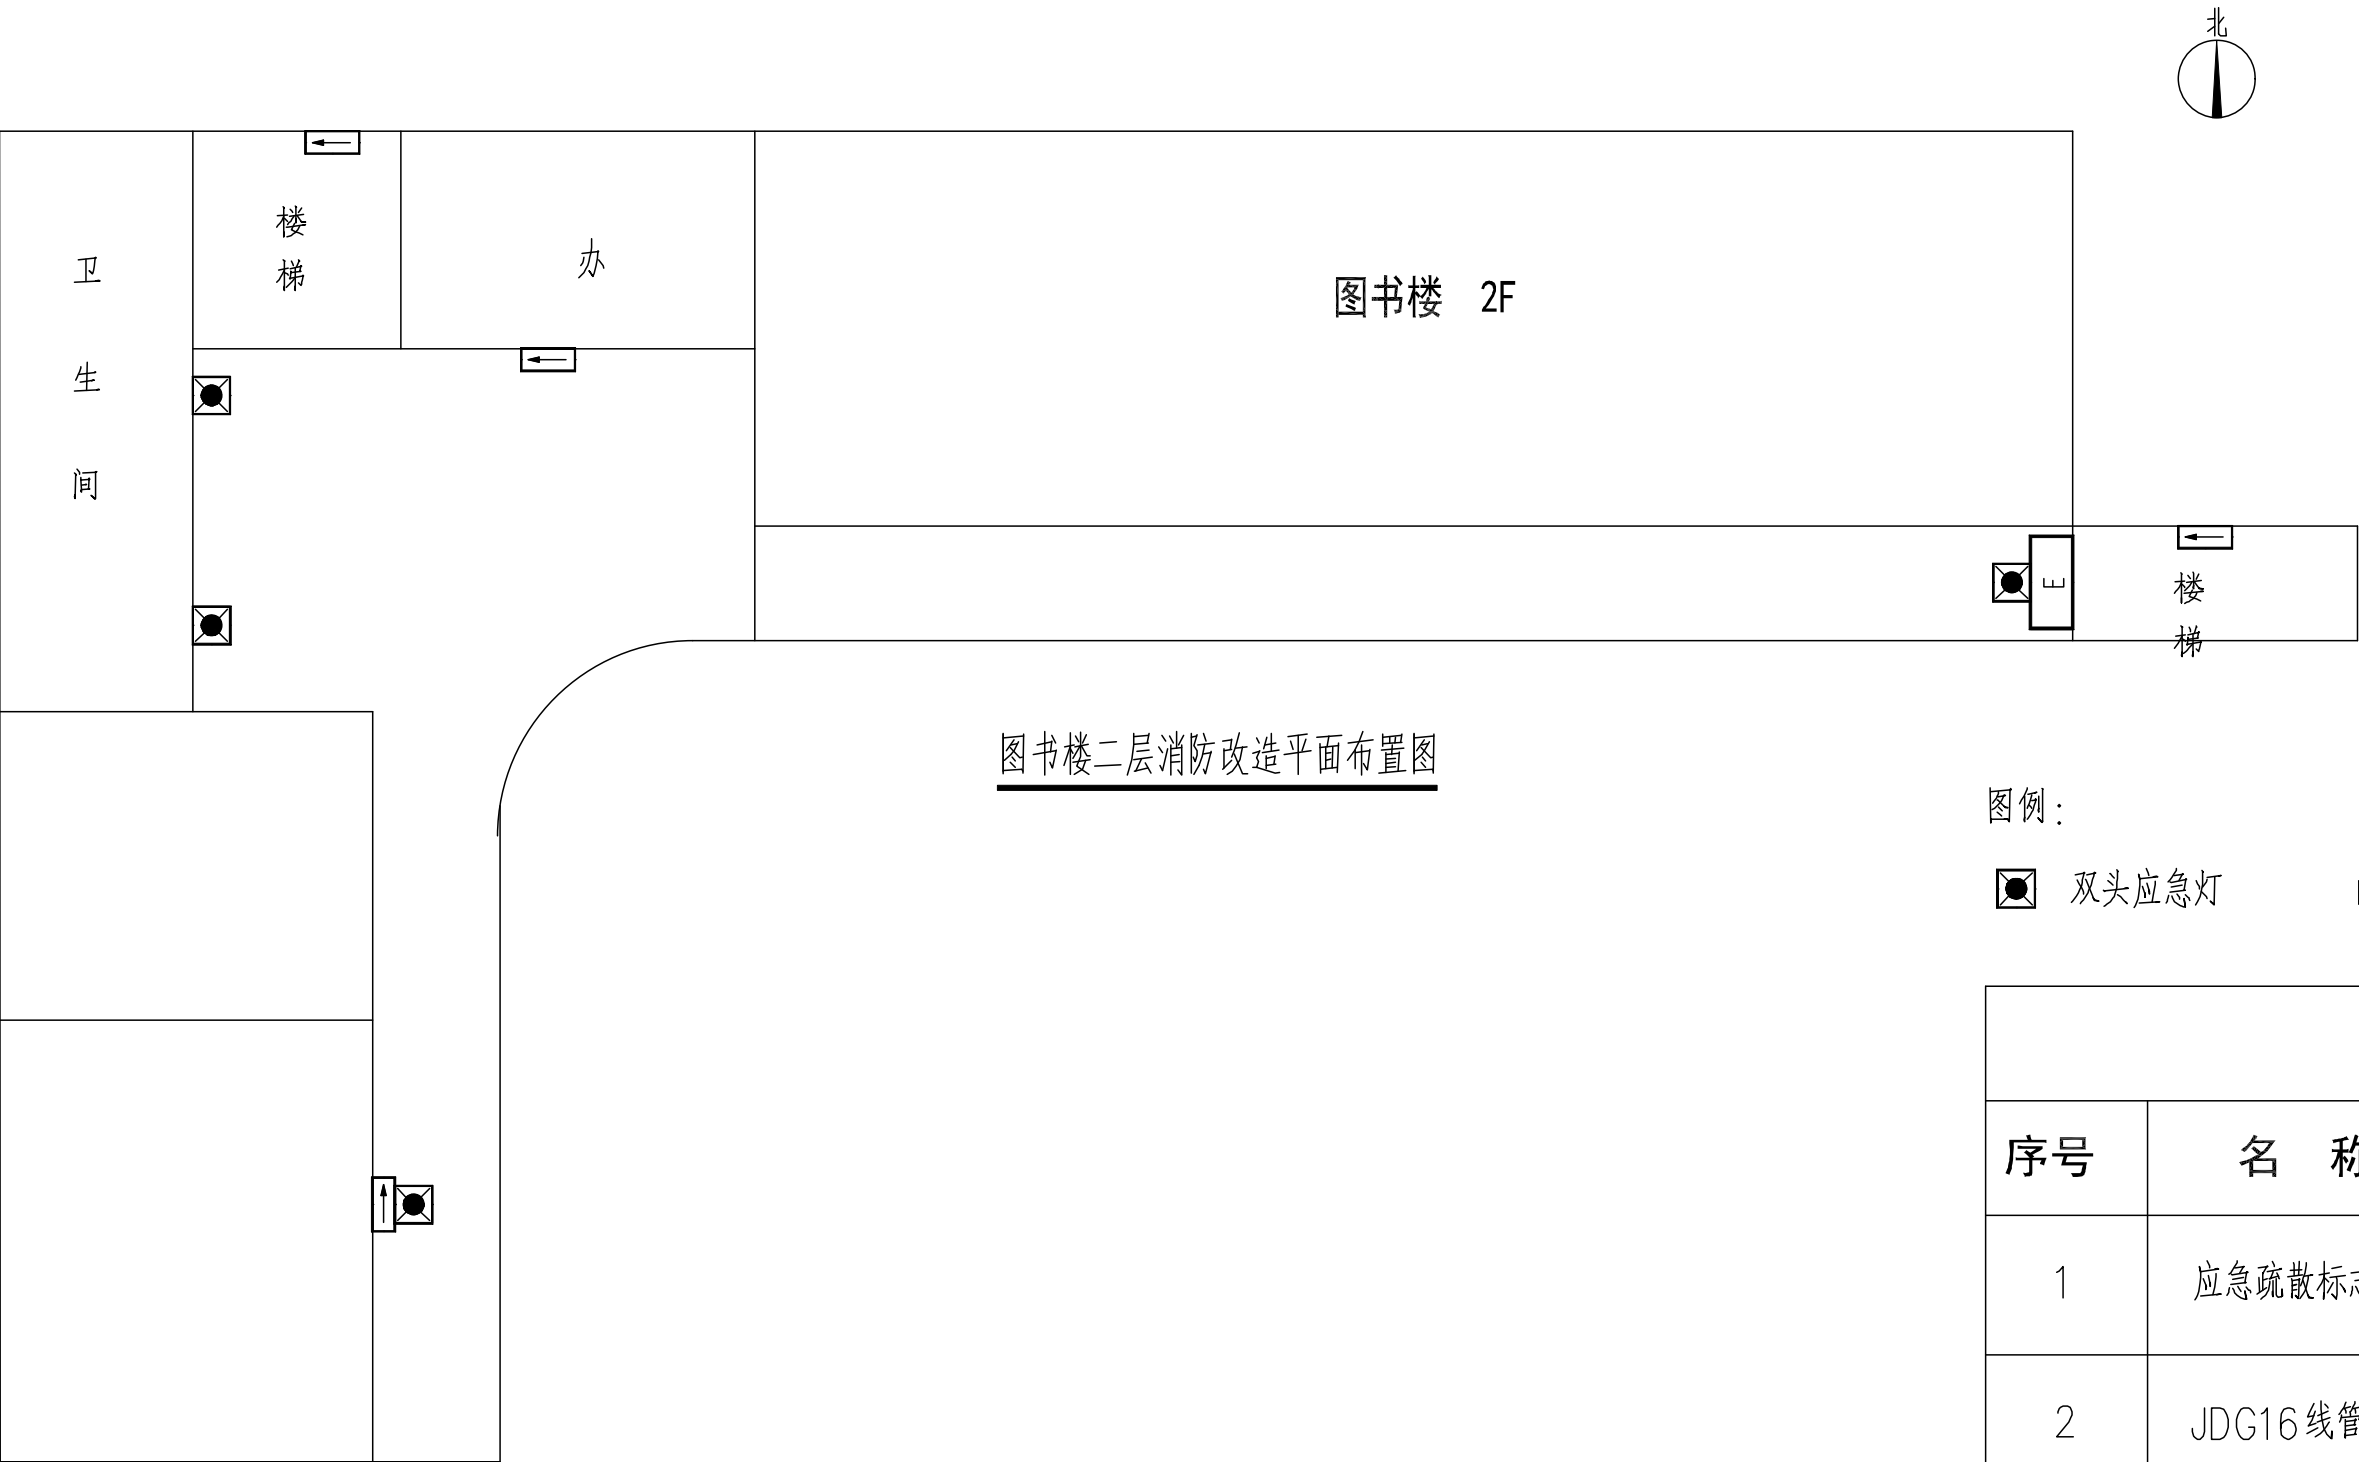
图书楼消防改造平面布置图

项目编号		
图 别	电 施	日 期
图 号	10	2025.8
版 本	第 1 版	

[illegible]

图书楼二层消防改造平面布置图

图例：

-  双头应急灯
  疏散指示灯
  安全出口标志灯

序号	名 称	单位	数量	备注
1	应急疏散标志灯	个	4	
2	JDG16 线管	米	15	
3	RVS2x2.5 双绞线	米	40	
4	安全出口指示灯	个	1	
5	双头应急灯	个	4	
6	辅材	项	1	

中略设计有限责任公司

Zhonglue Design Co., Ltd.


建筑行业乙级；市政行业乙级；电力行业乙级；
农林行业（农业综合开发工程）专业乙级。

备注：

本图应经相关政府主管部门批准后方可生效使用。本图未经施工图审查公司审查合格后，不得用于现场施工，仅供业主建设投资前估算，建设造价之参考图。

图纸专用章：

注册师执业章：

工程名称：

逸山中学室内装修工程

建设单位：


逸山中学

审 定	任凯凤	
工程负责人	任汉林	任汉林
专业负责人	陈 杰	陈 杰
审 核	吴家蔚	吴家蔚
校 对	潘艳阳	潘艳阳

图 名：



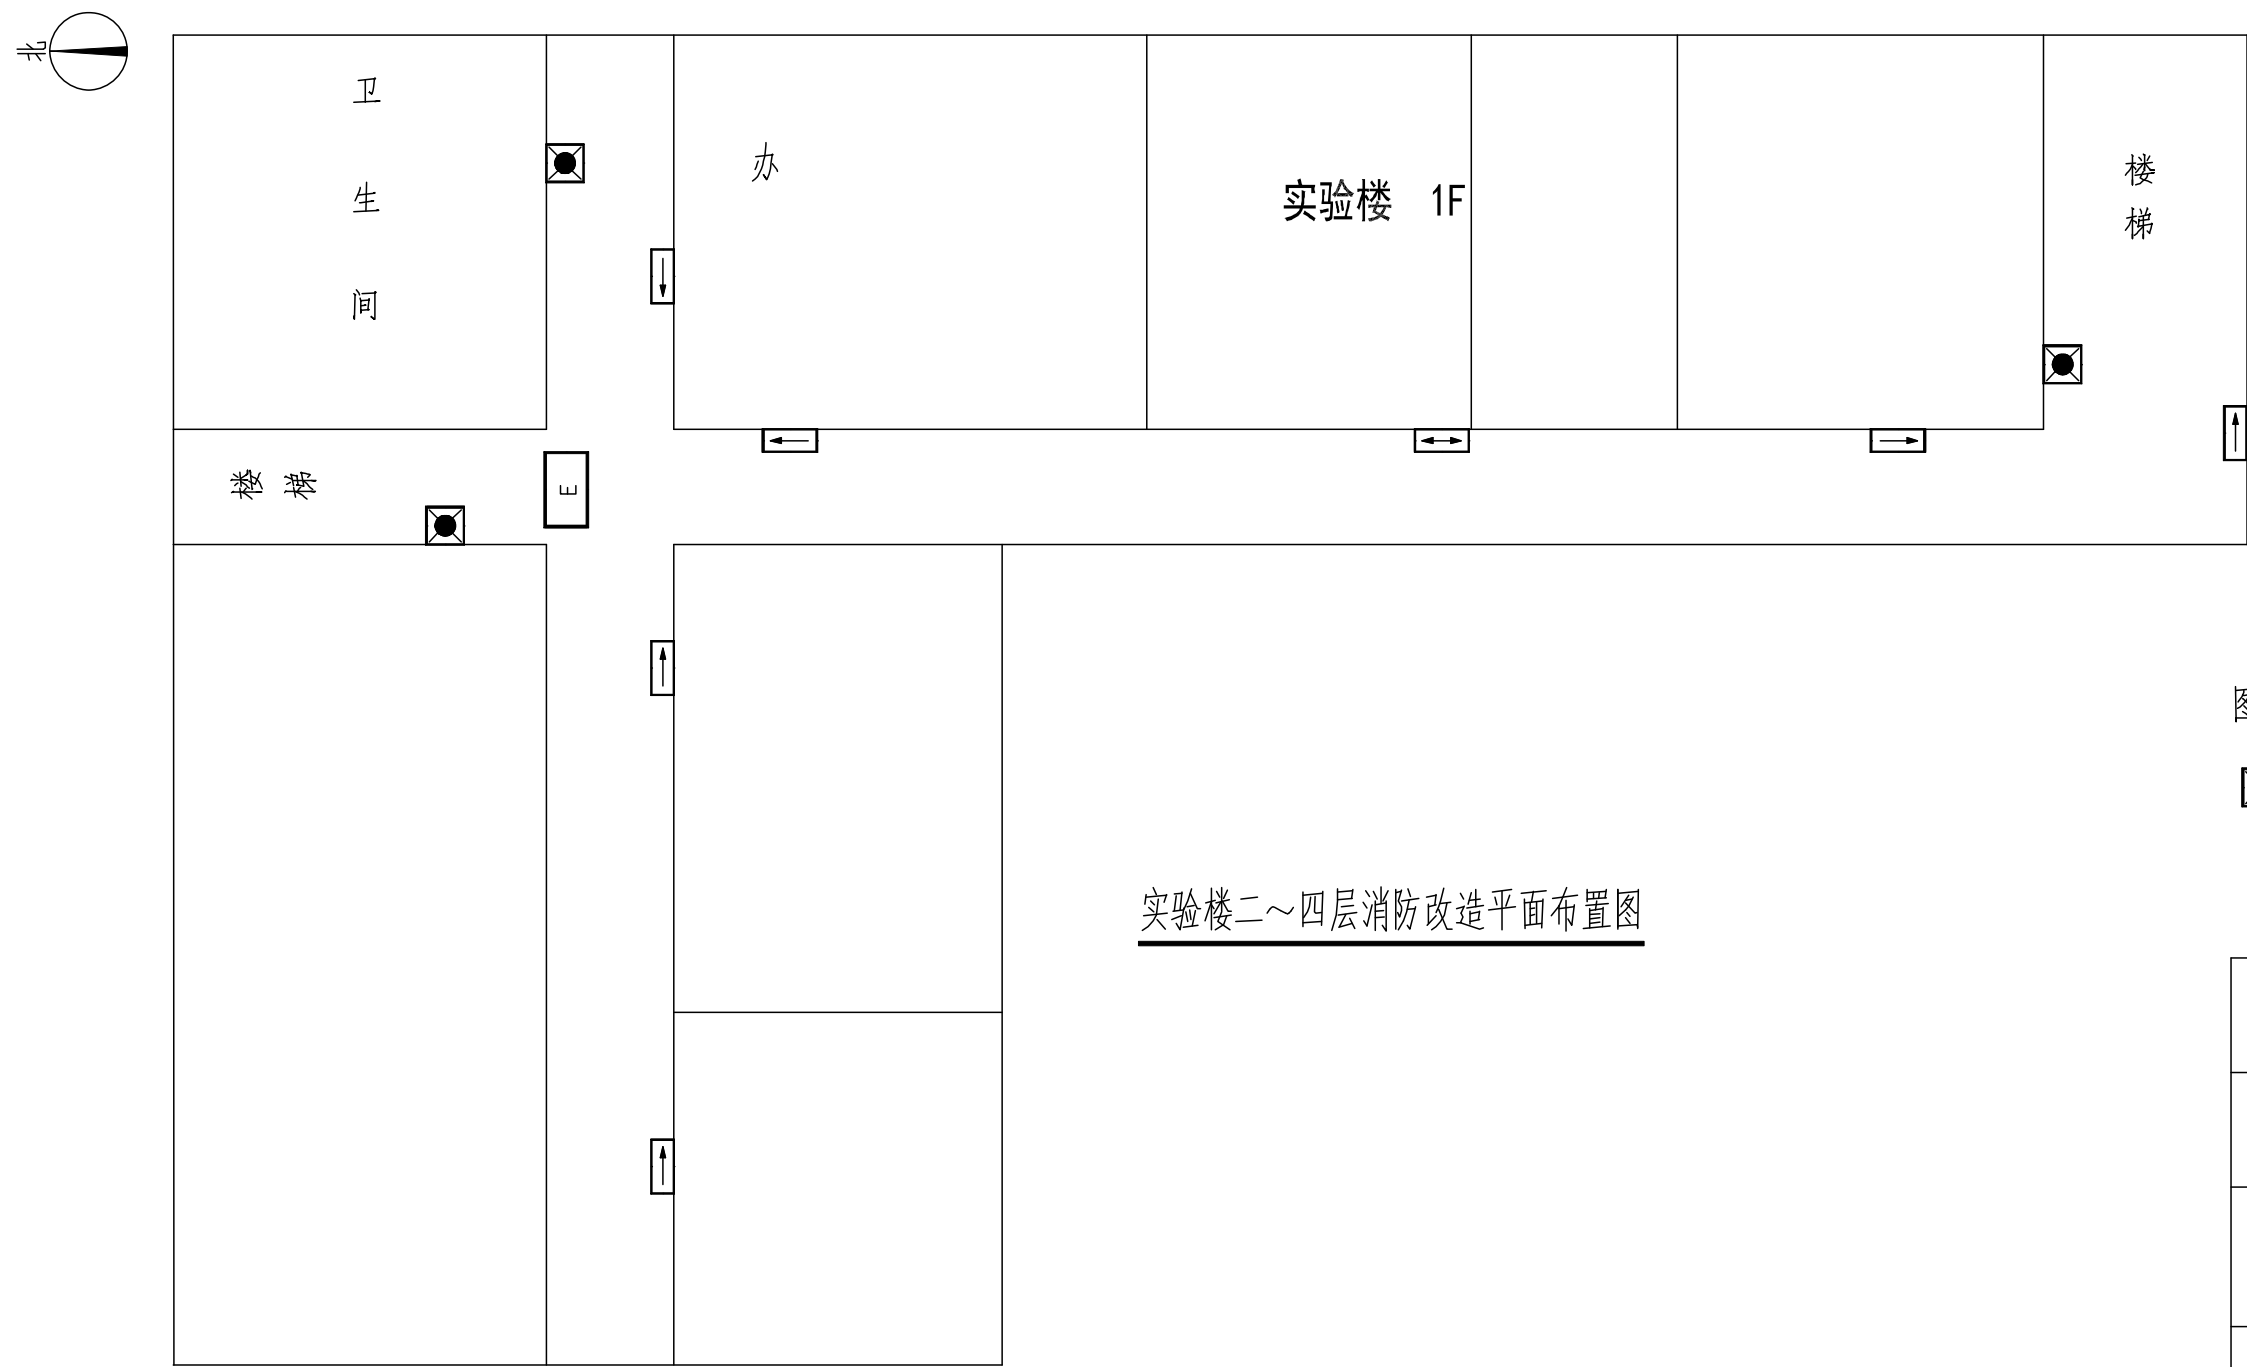
图书楼消防改造平面布置图

项目编号		
图 别	电 施	日 期
图 号	11	2025.8
版 本	第 1 版	


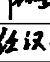
[illegible]

实验楼二~四层消防改造平面布置图

图例：

-  双头应急灯  疏散指示灯  E 安全出口标志灯

序号	名 称	单位	数量	备注
1	应急疏散标志灯	个	21	
2	JDG16 线管	米	120	
3	RVS2x2.5 双绞线	米	165	
4	安全出口指示灯	个	3	
5	双头应急灯	个	9	
6	辅材	项	1	

<div></div> <div>中略设计有限责任公司</div> <div>ZHONGLU DESIGN CO., LTD.</div> <div>（依法须经批准的项目，经相关部门批准后方可开展经营活动）</div> <div>建筑行业乙级；市政行业乙级；电力行业乙级； 农林行业（农业综合开发工程）专业乙级。</div>		
备注：		
本图应经相关政府主管部门批准后方可生效使用。本图未经施工图审查公司审查合格后，不得用于现场施工，仅供业主建设投资前估算，建设造价之参考图。		
图纸专用章：		
注册师执业章：		
工程名称： 遼山中学室内装修工程		
建设单位： 遼山中学		
审 定	任凯凤	
工程负责人	任汉林	任汉林
专业负责人	陈 杰	陈杰
审 核	吴家蔚	吴家蔚
校 对	潘艳阳	潘艳阳
图 名： 实验楼二～四层消防改造平面布置图		
项目编号		
图 别	电 施	日 期
图 号	14	2025.8
版 本	第 1 版	